


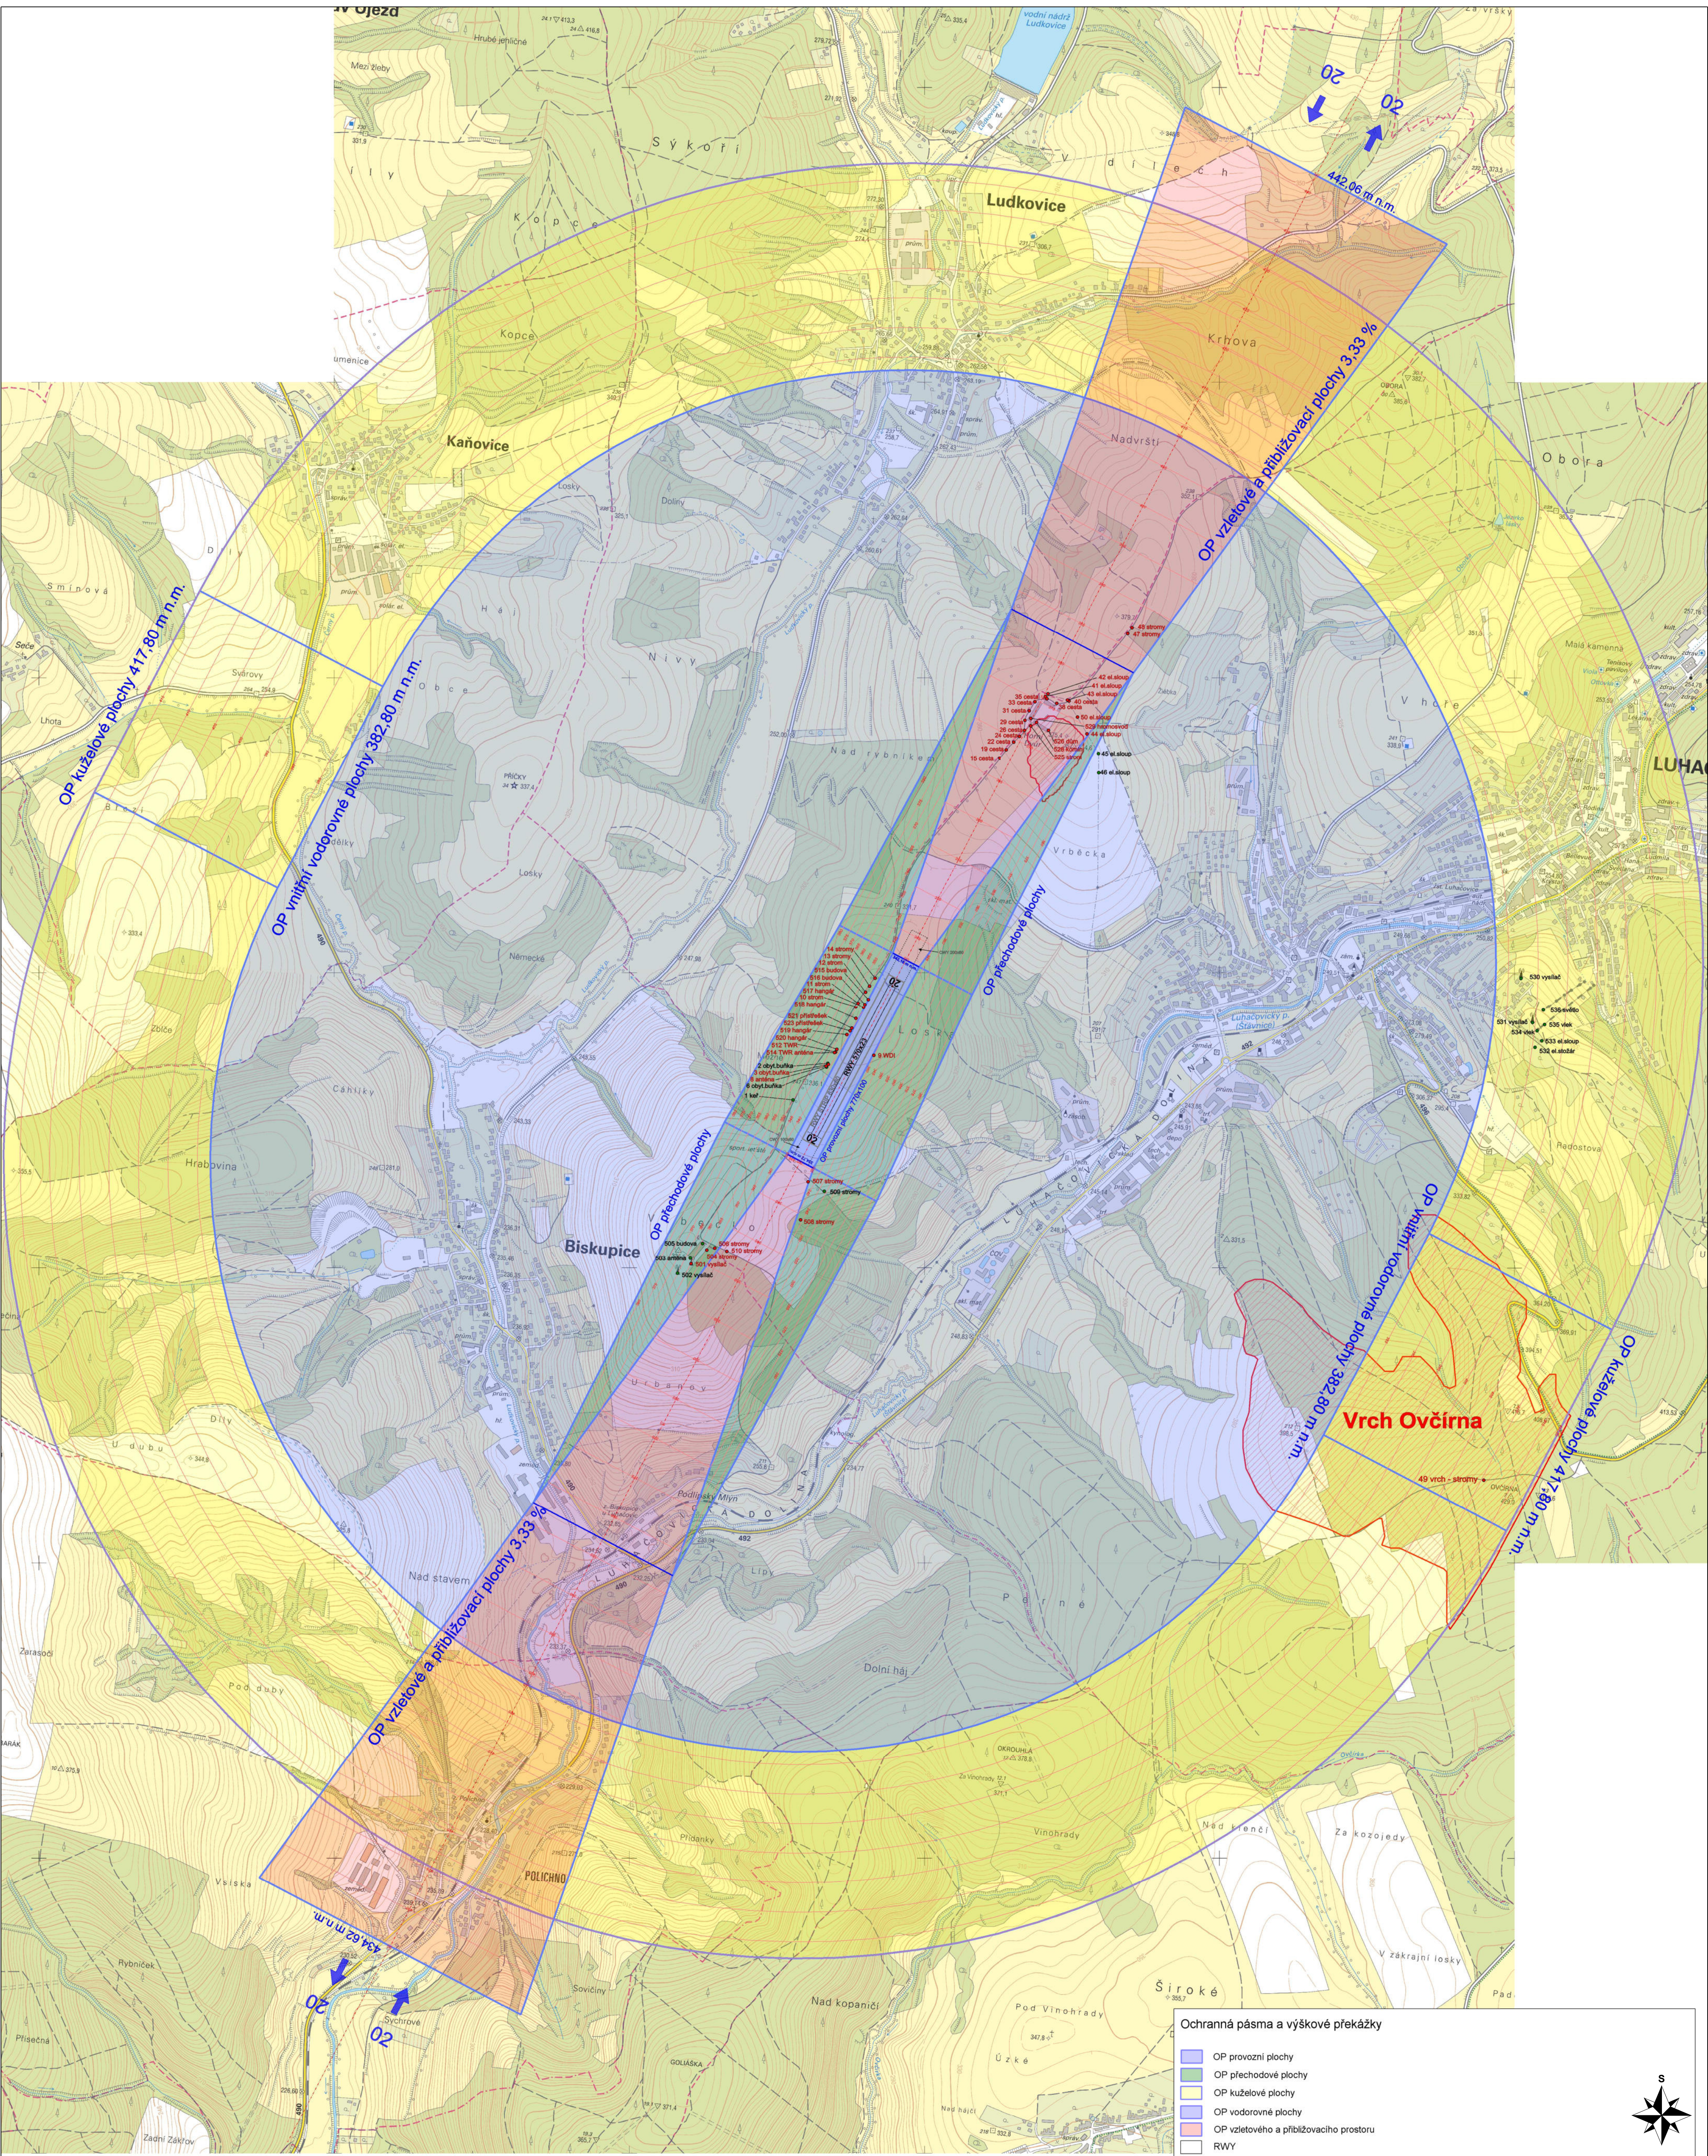

Ochranná pásma a výškové překážky

- OP provozní plochy
- OP přechodové plochy
- OP kuželové plochy
- OP vodorovné plochy
- OP vzletového a přibížovacího prostoru
- RWY
- RWY STRIP
- osa RWY
- výškové hladiny
- výškové překážky penetrující OP
- body nepenetrující OP
- oblast překážek

OBJEDNATEL
AEROKLUB LUHAČOVICE, z.s.
Luhačovice č.p. 1114
783 26 Luhačovice

souřadnicový systém: S-JTSK, výškový systém: Bpv

ZAMĚŘIL	VYKRESLIL	OVĚŘIL
25.11.2020	19.1.2021	19.1.2021
Filip Miskov	Ing. Alena Peterová	Ing. Martin Kojáček
		007-3-2021

NÁZEV ZAKÁZKY:
OP leteckých staveb
letišť Luhačovice

NÁZEV PŘÍLOHY:
Ochranná pásma a výškové překážky

	DATUM	19.1.2021
	MĚŘÍTKO	1 : 10 000
	FORMÁT	A1
	ČÍSLO VÝKRESU	B2
PARÉ		