


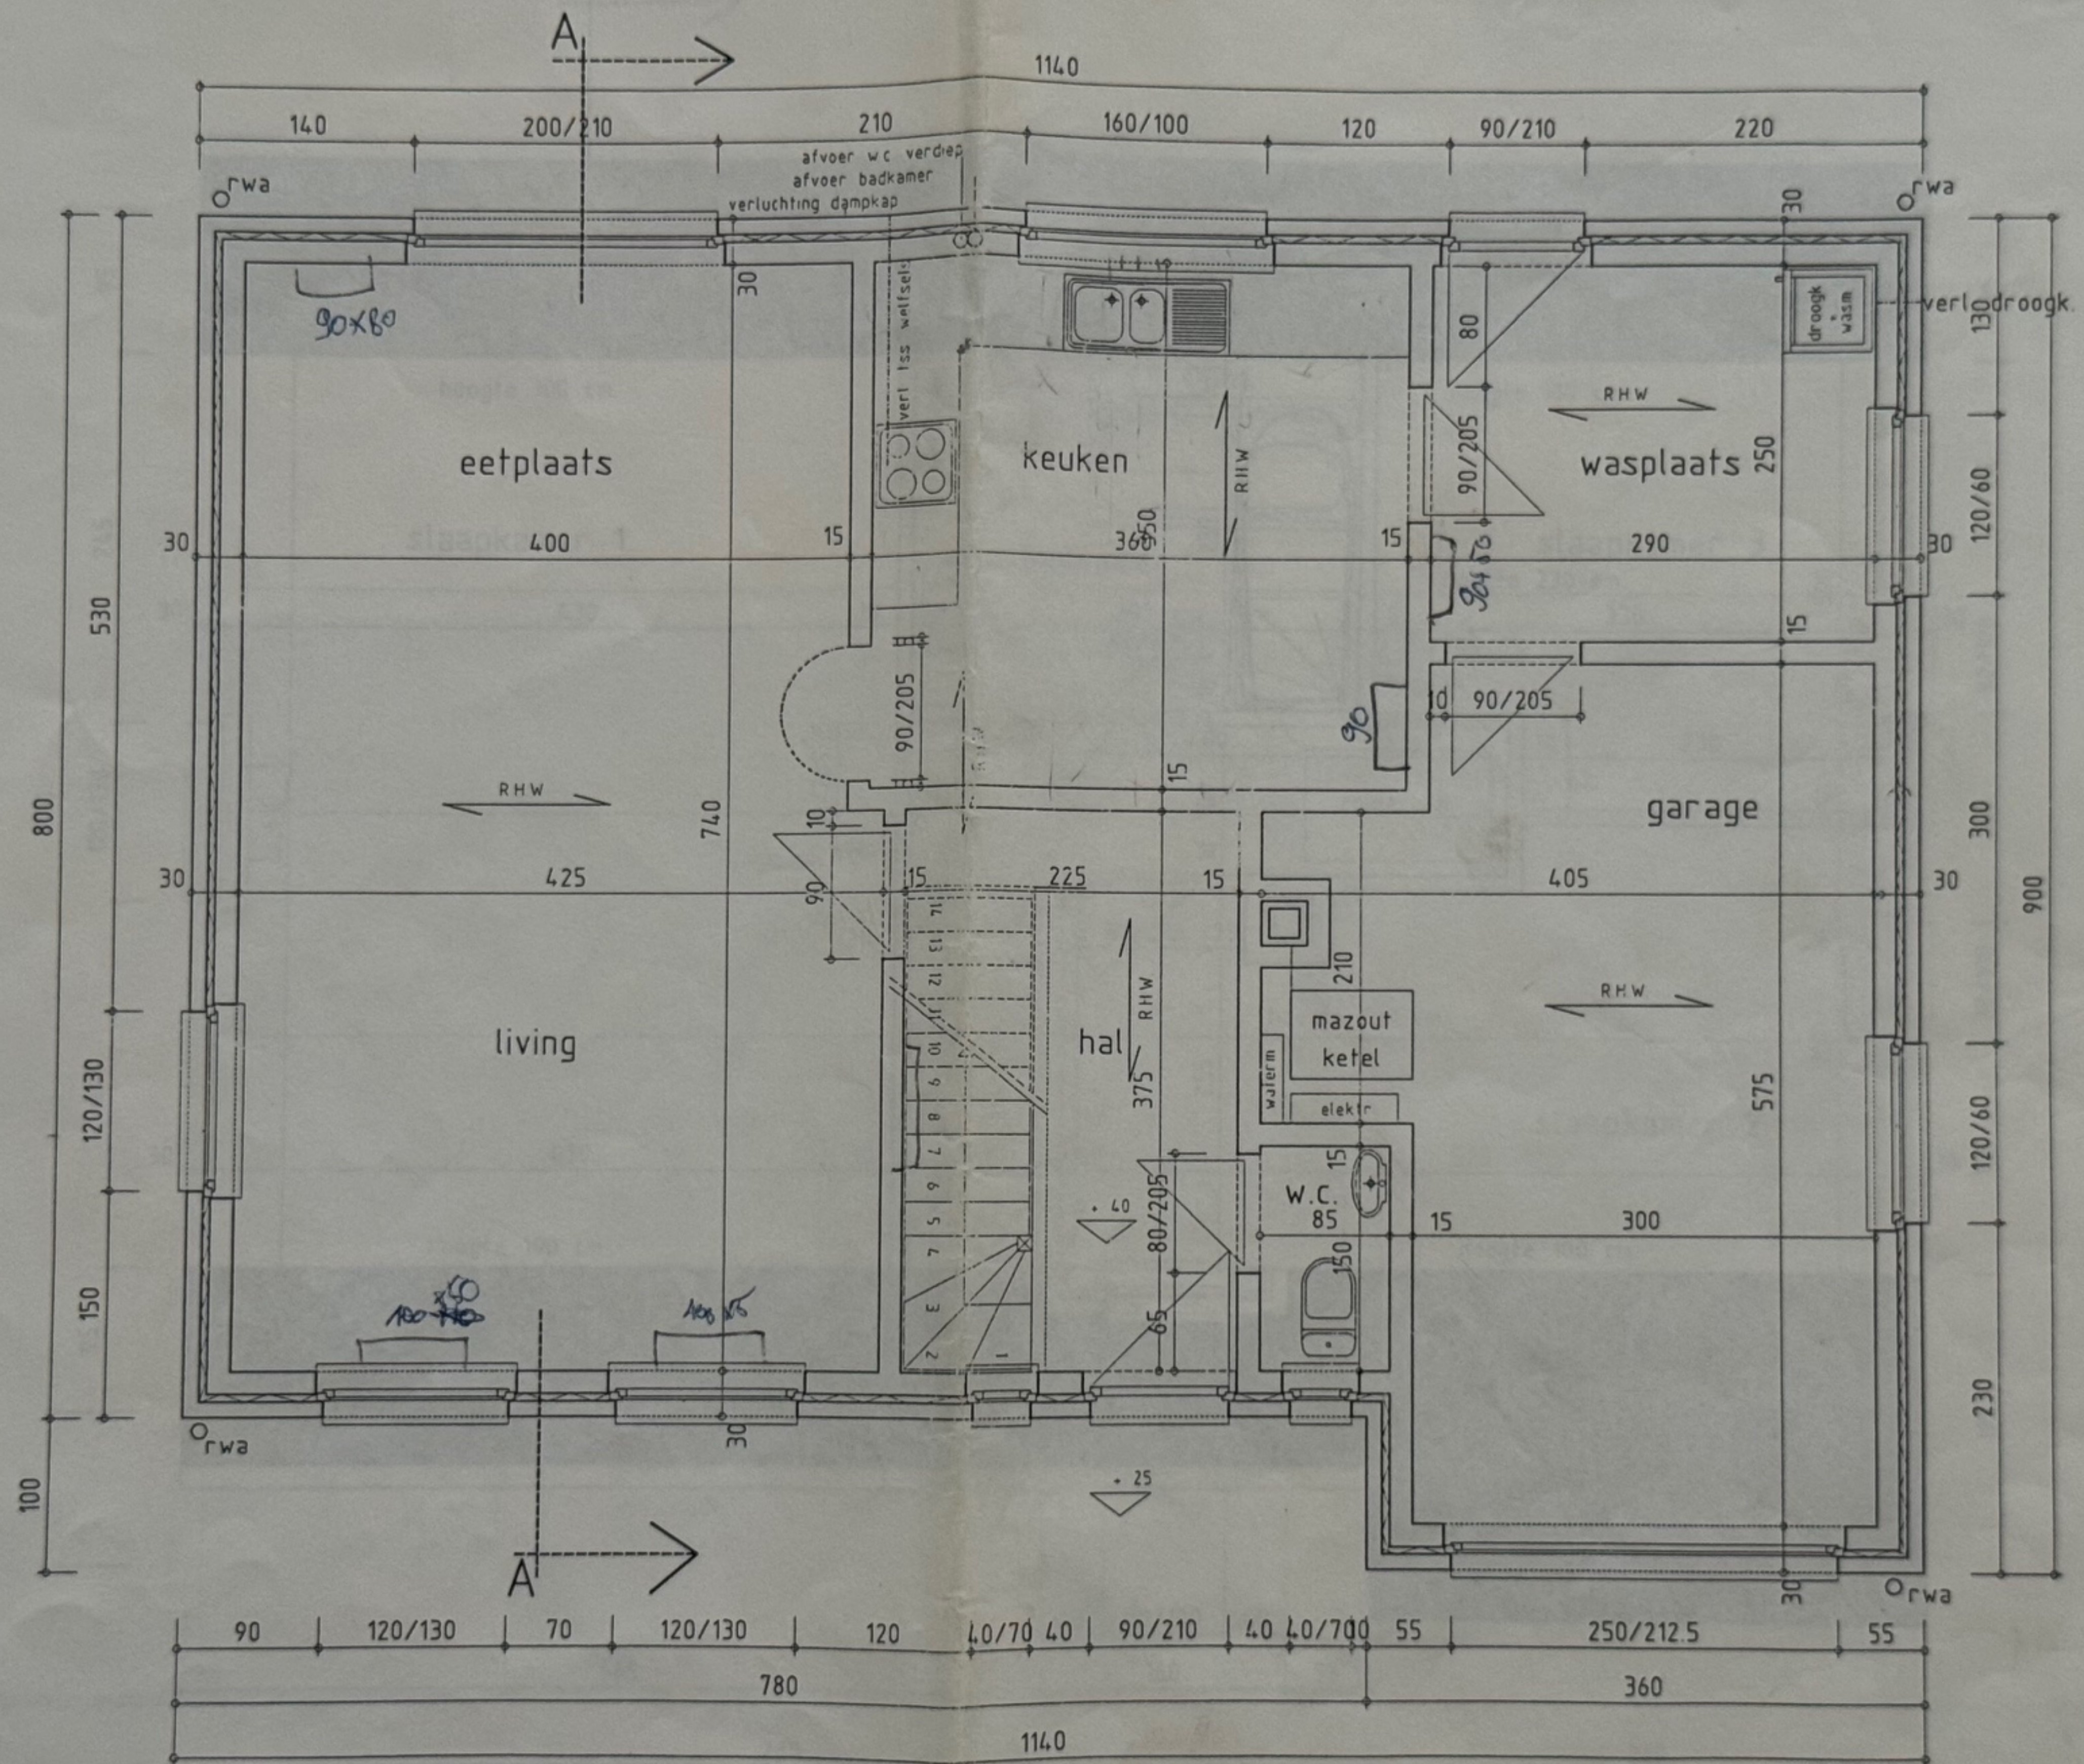

GELIJKVLOERS

funderingen, welfsels, liggers
constructie etc. volgens stabiliteitsstudie

1/50