


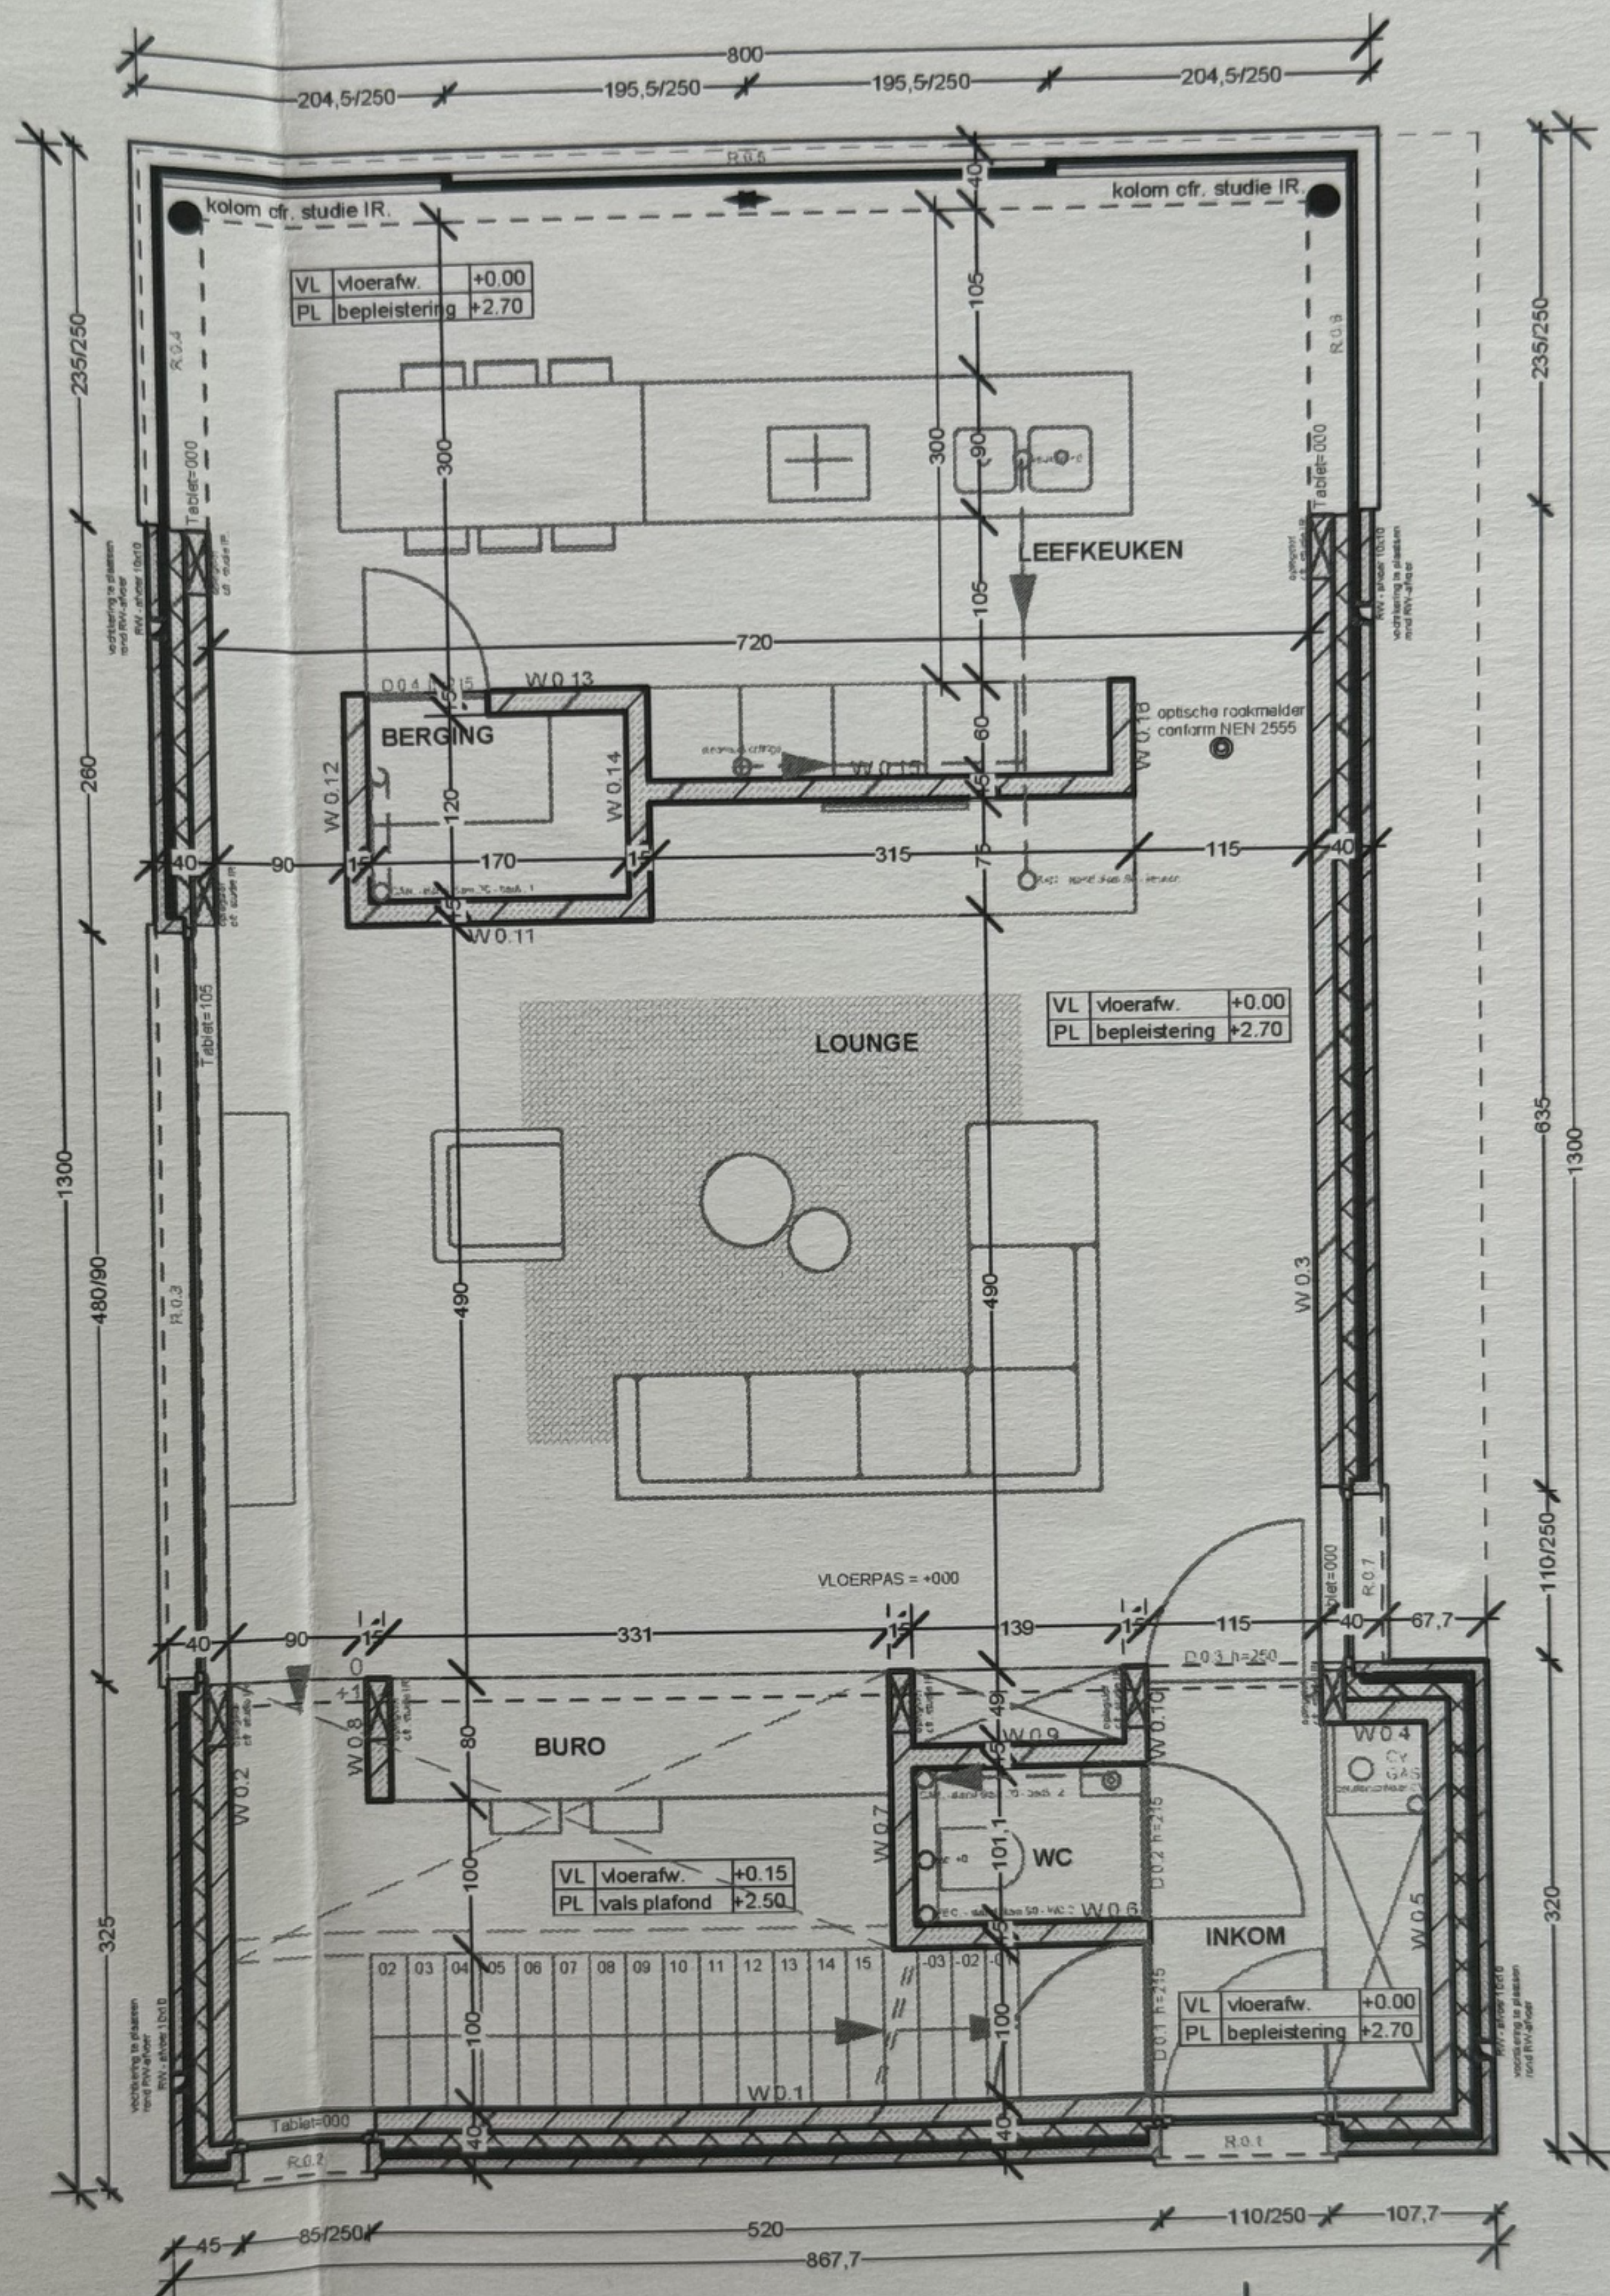

GELIJKVLOERS SCHAAAL 1/100