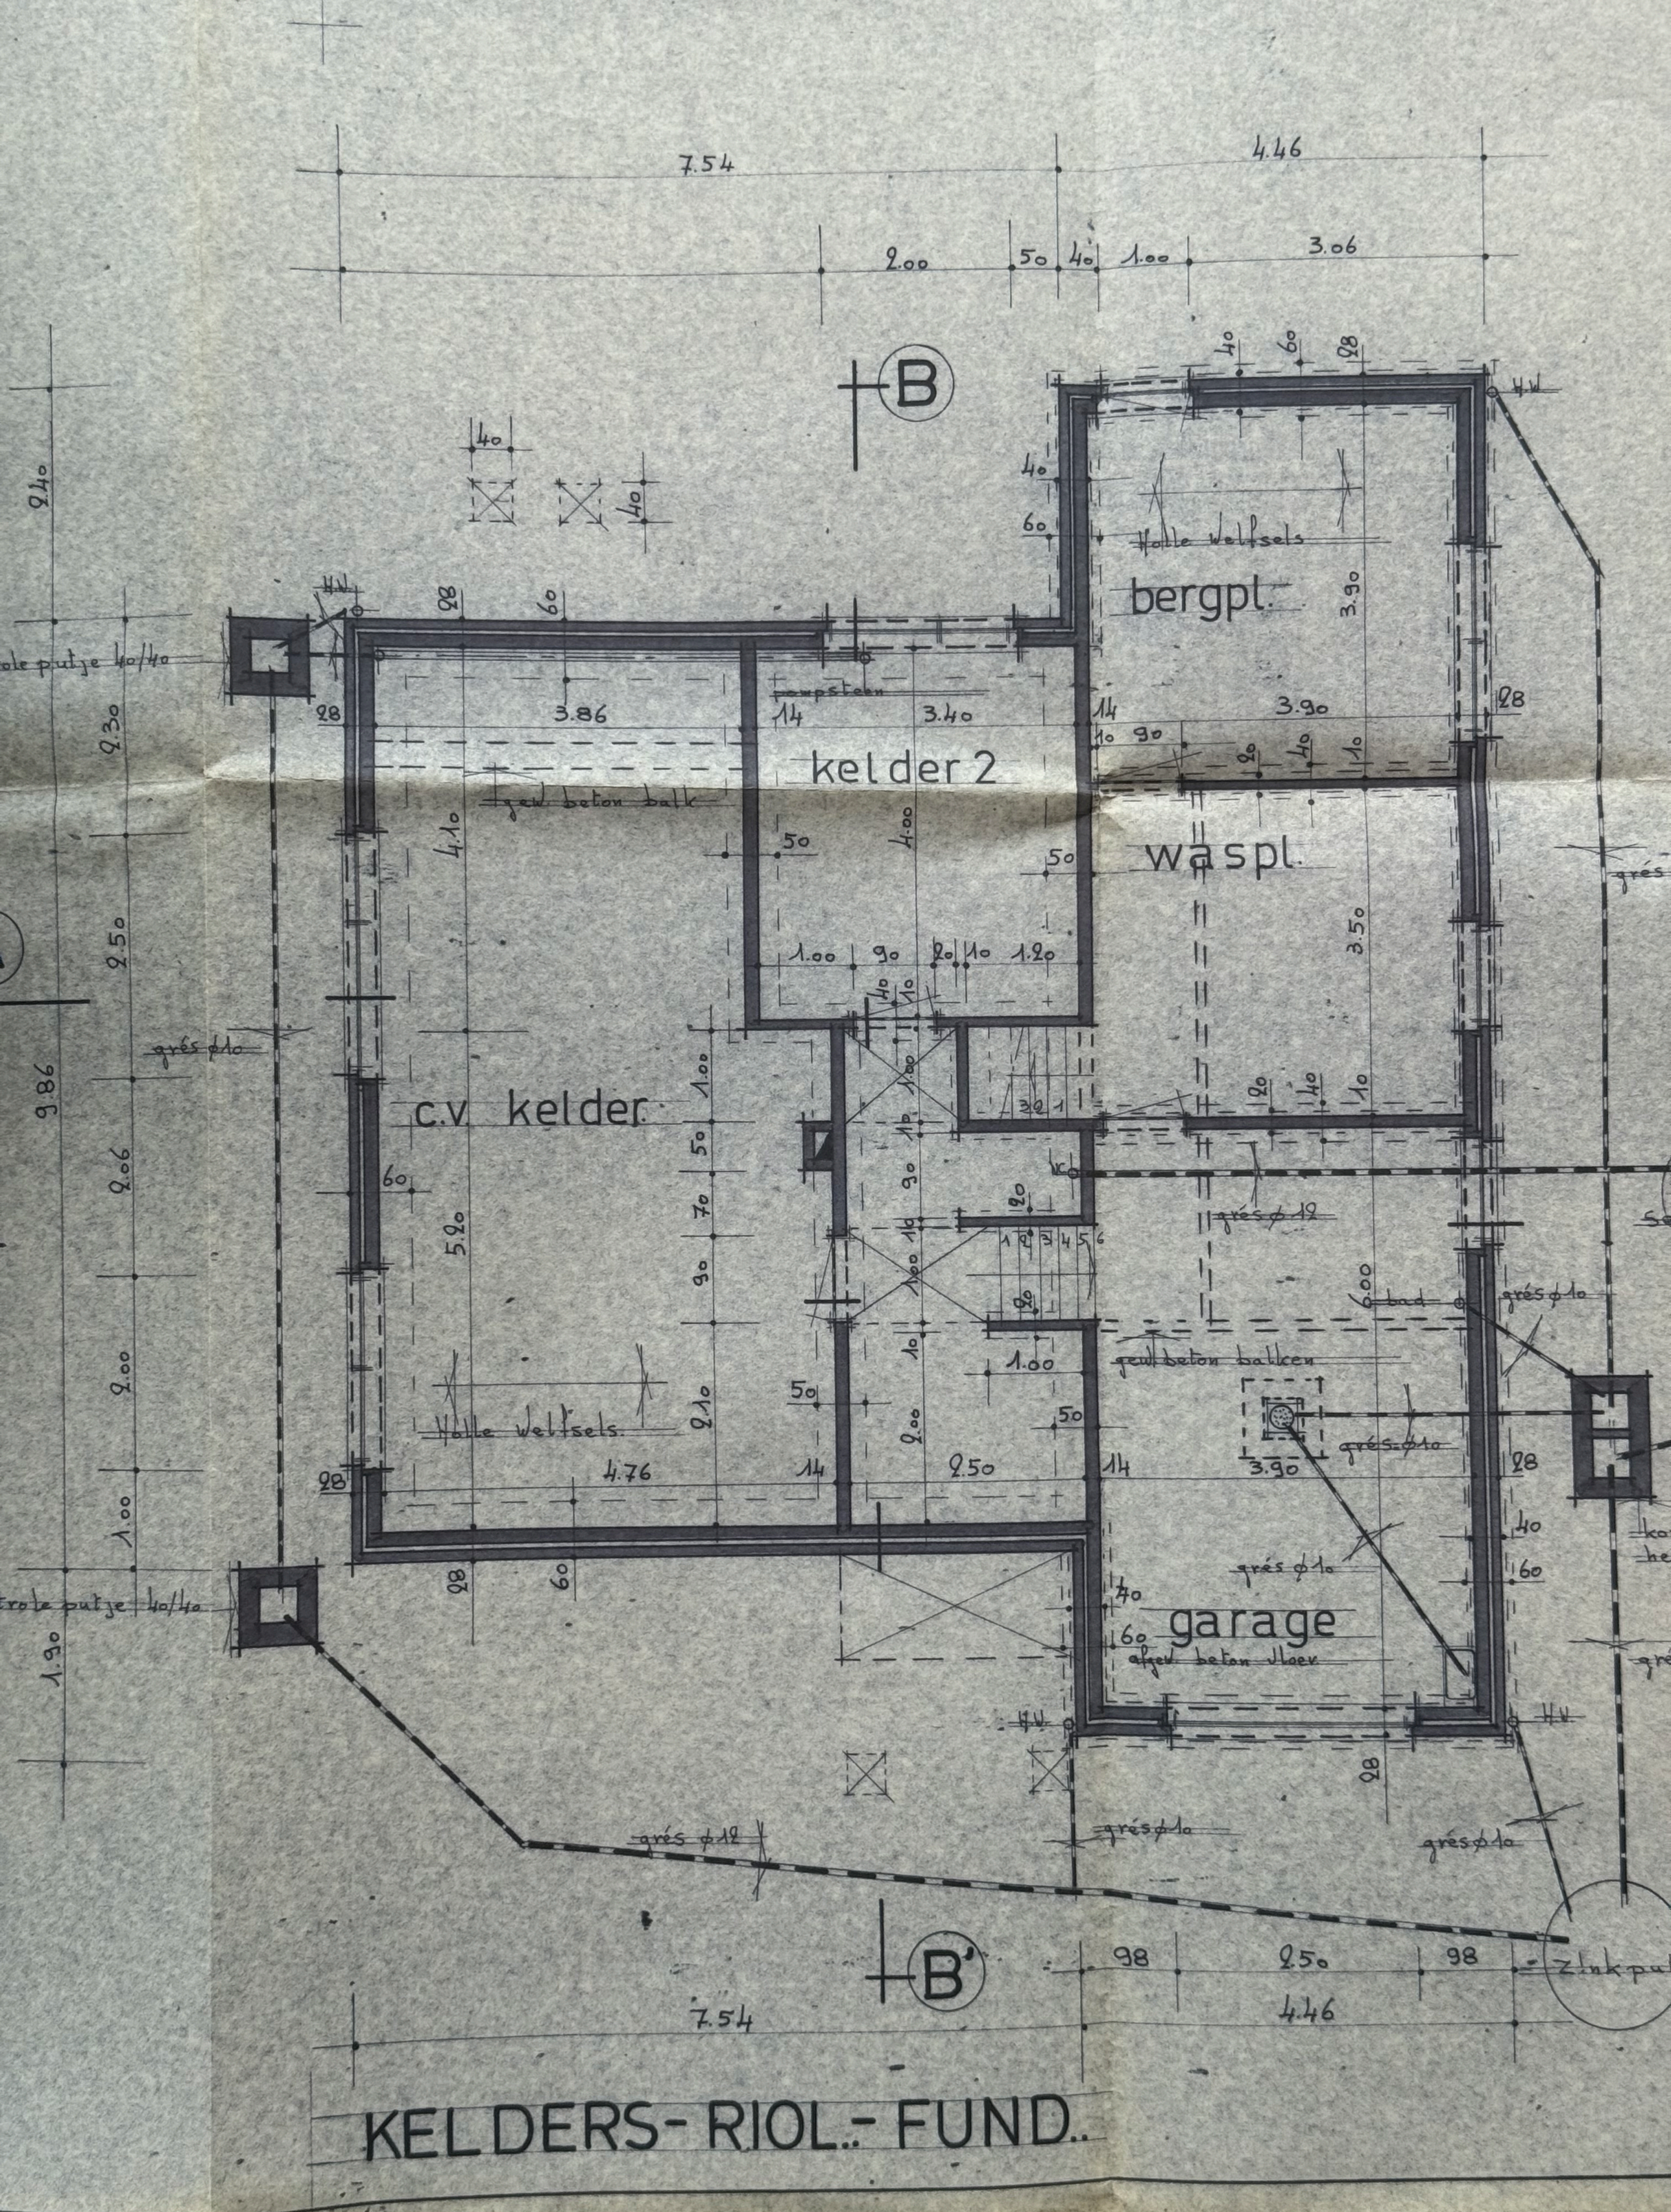
7.54
4.46
2.00
50
40
1.00
3.06
B
B'
bergpl.
kelder 2
waspl.
c.v. kelder
garage
Holle Welfsels
grés ϕ10
grés ϕ12
gew. beton balk
gew. beton balken
afgew. beton vloer
bad
3.86
3.40
4.10
4.00
4.76
2.50
3.90
3.50
5.90
2.10
9.40
9.30
9.50
9.86
9.06
9.00
1.00
1.90
98
250
KELDERS- RIOL.- FUND.