


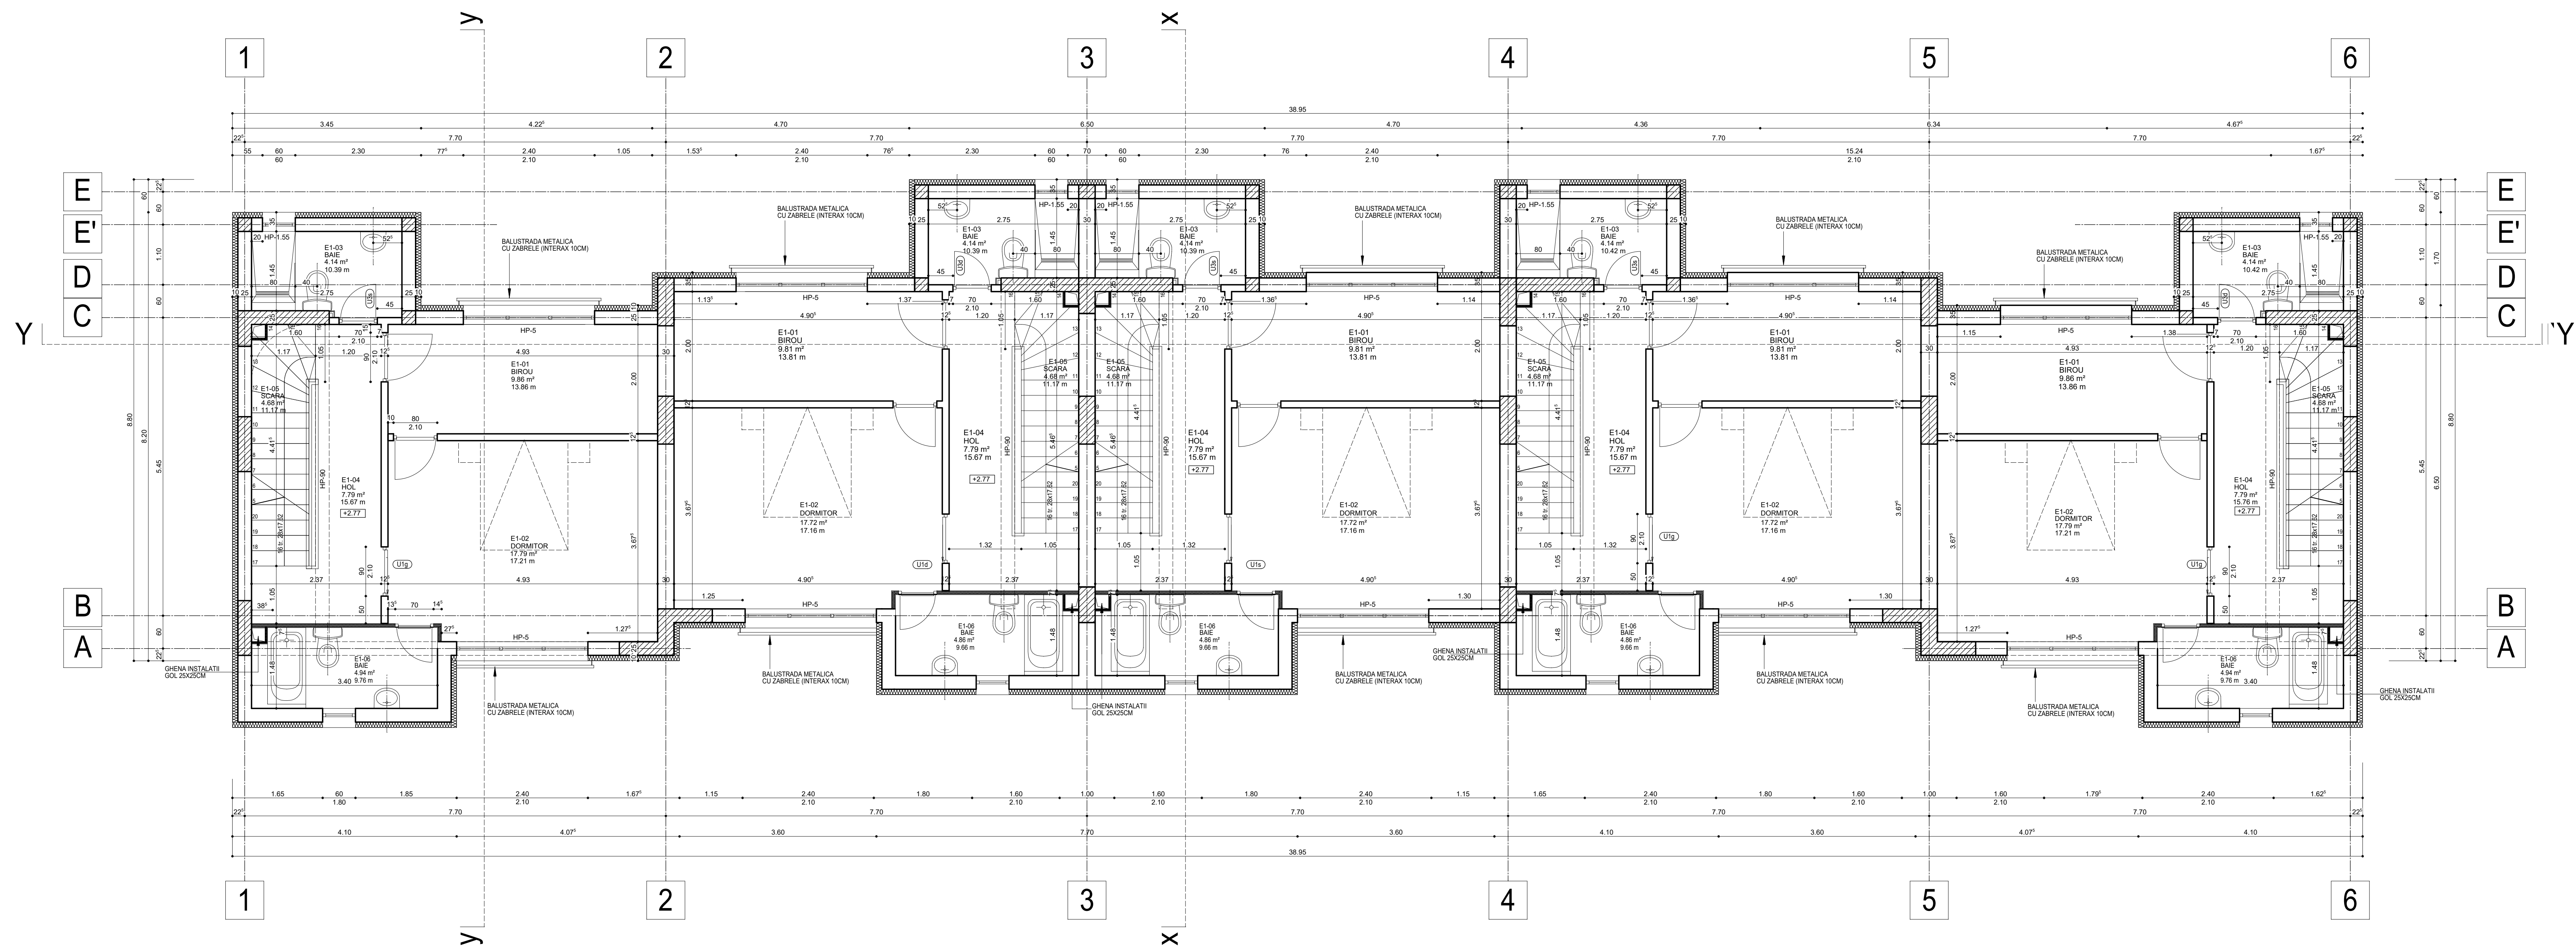

CLASA IMPORTANTA III
CATEGORIA DE IMPORTANTA C
GRAD DE REZISTENTA LA FOC IV
RISC MIC DE INCENDIU

SC SUGESTIVE PROIECTARE SRL Str Metalurgiei nr. 5-7 sector 4, Bucuresti		BENEFICIAR: S.C. MWARE SOLUTIONS S.R.L.	PROIECT NR.
SEF PROIECT	arh. TRAIAN TRANCIOVEANU	PROIECT: Construire locuinte semioctedrice cu regim de locuit P+1E+M, imprejurare, amenajari exterioare si racorduri/transmisiuni utilitat	17/01/2020
PROIECTAT	arh. TRAIAN TRANCIOVEANU	AMPLASAMENT: Jui Ilfov, Voluntari, str. Drumei Potoloveni, Taria 12, lot CF. 120246	Faza P.1
VERIFICAT	arh. TRAIAN TRANCIOVEANU	Scara: 1:50 Data: 01.2021	PLAN ETAJ 1 A02