


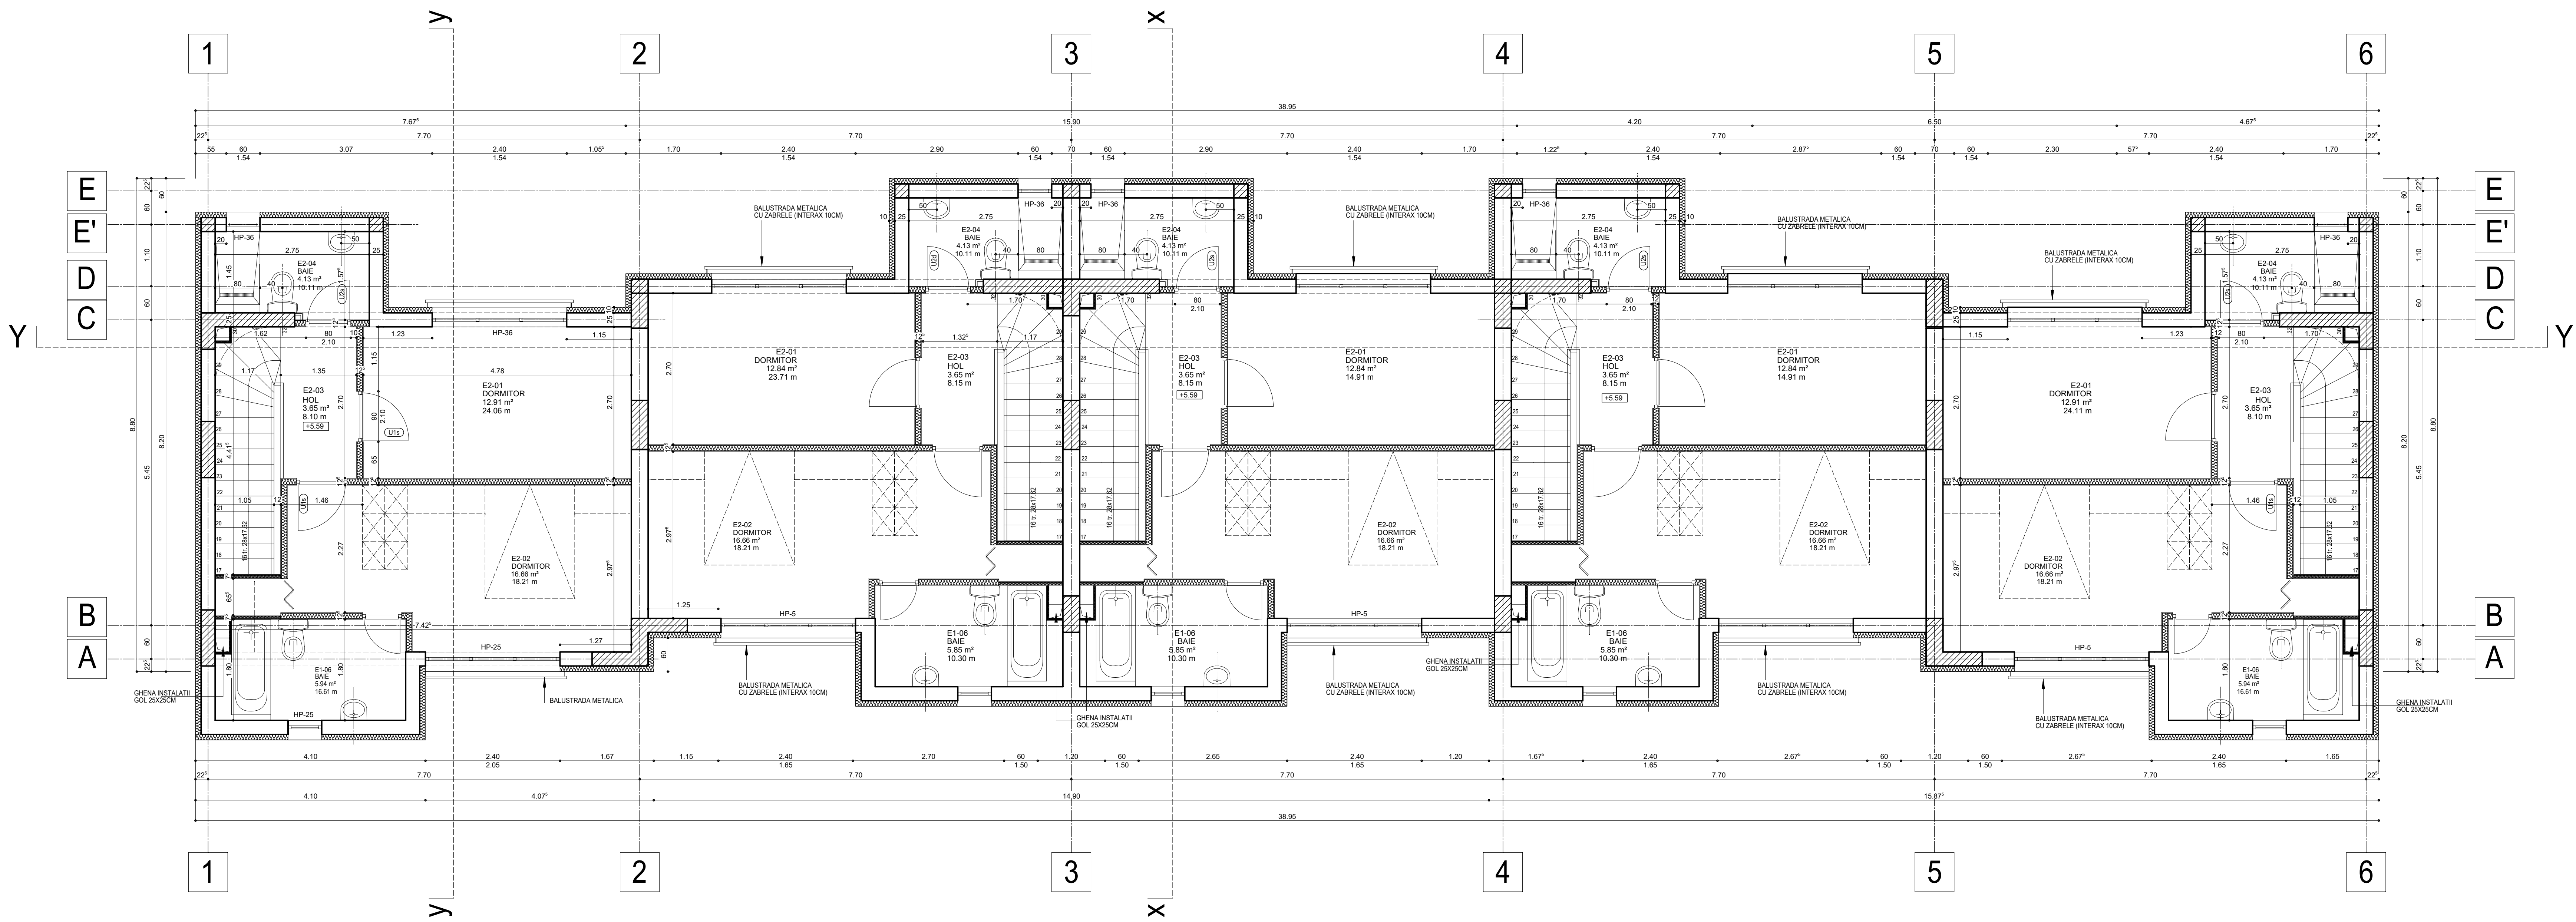

CLASA IMPORTANTA III
CATEGORIA DE IMPORTANTA C
GRAD DE REZISTENTA LA FOC IV
RISC MIC DE INCENDIU

SC SUGESTIVE PROIECTARE SRL Str Metalurgiei nr. 5-7 sector 4, Bucuresti		BENEFICIAR: S.C. MWARE SOLUTIONS S.R.L.	PROIECT NR. 1701/2020
SEF PROIECT	arh. TRAIAN TRANCIOVEANU	PROIECT: Construire locuinte semioctetive cu regim de inaltime P+1E+M, imprejurimi, amenajari exterioare si racorduri/bransamente utilitat	Faza P.1
PROIECTAT	arh. TRAIAN TRANCIOVEANU	AMPLASAMENT: Juc. Ribi, Voluntari, str. Drumei Potoloveni, Taria 12, lot CF. 120246	A03
VERIFICAT	arh. TRAIAN TRANCIOVEANU	Scara: 1:50 Data: 01/2021	PLAN ETAJ 2