


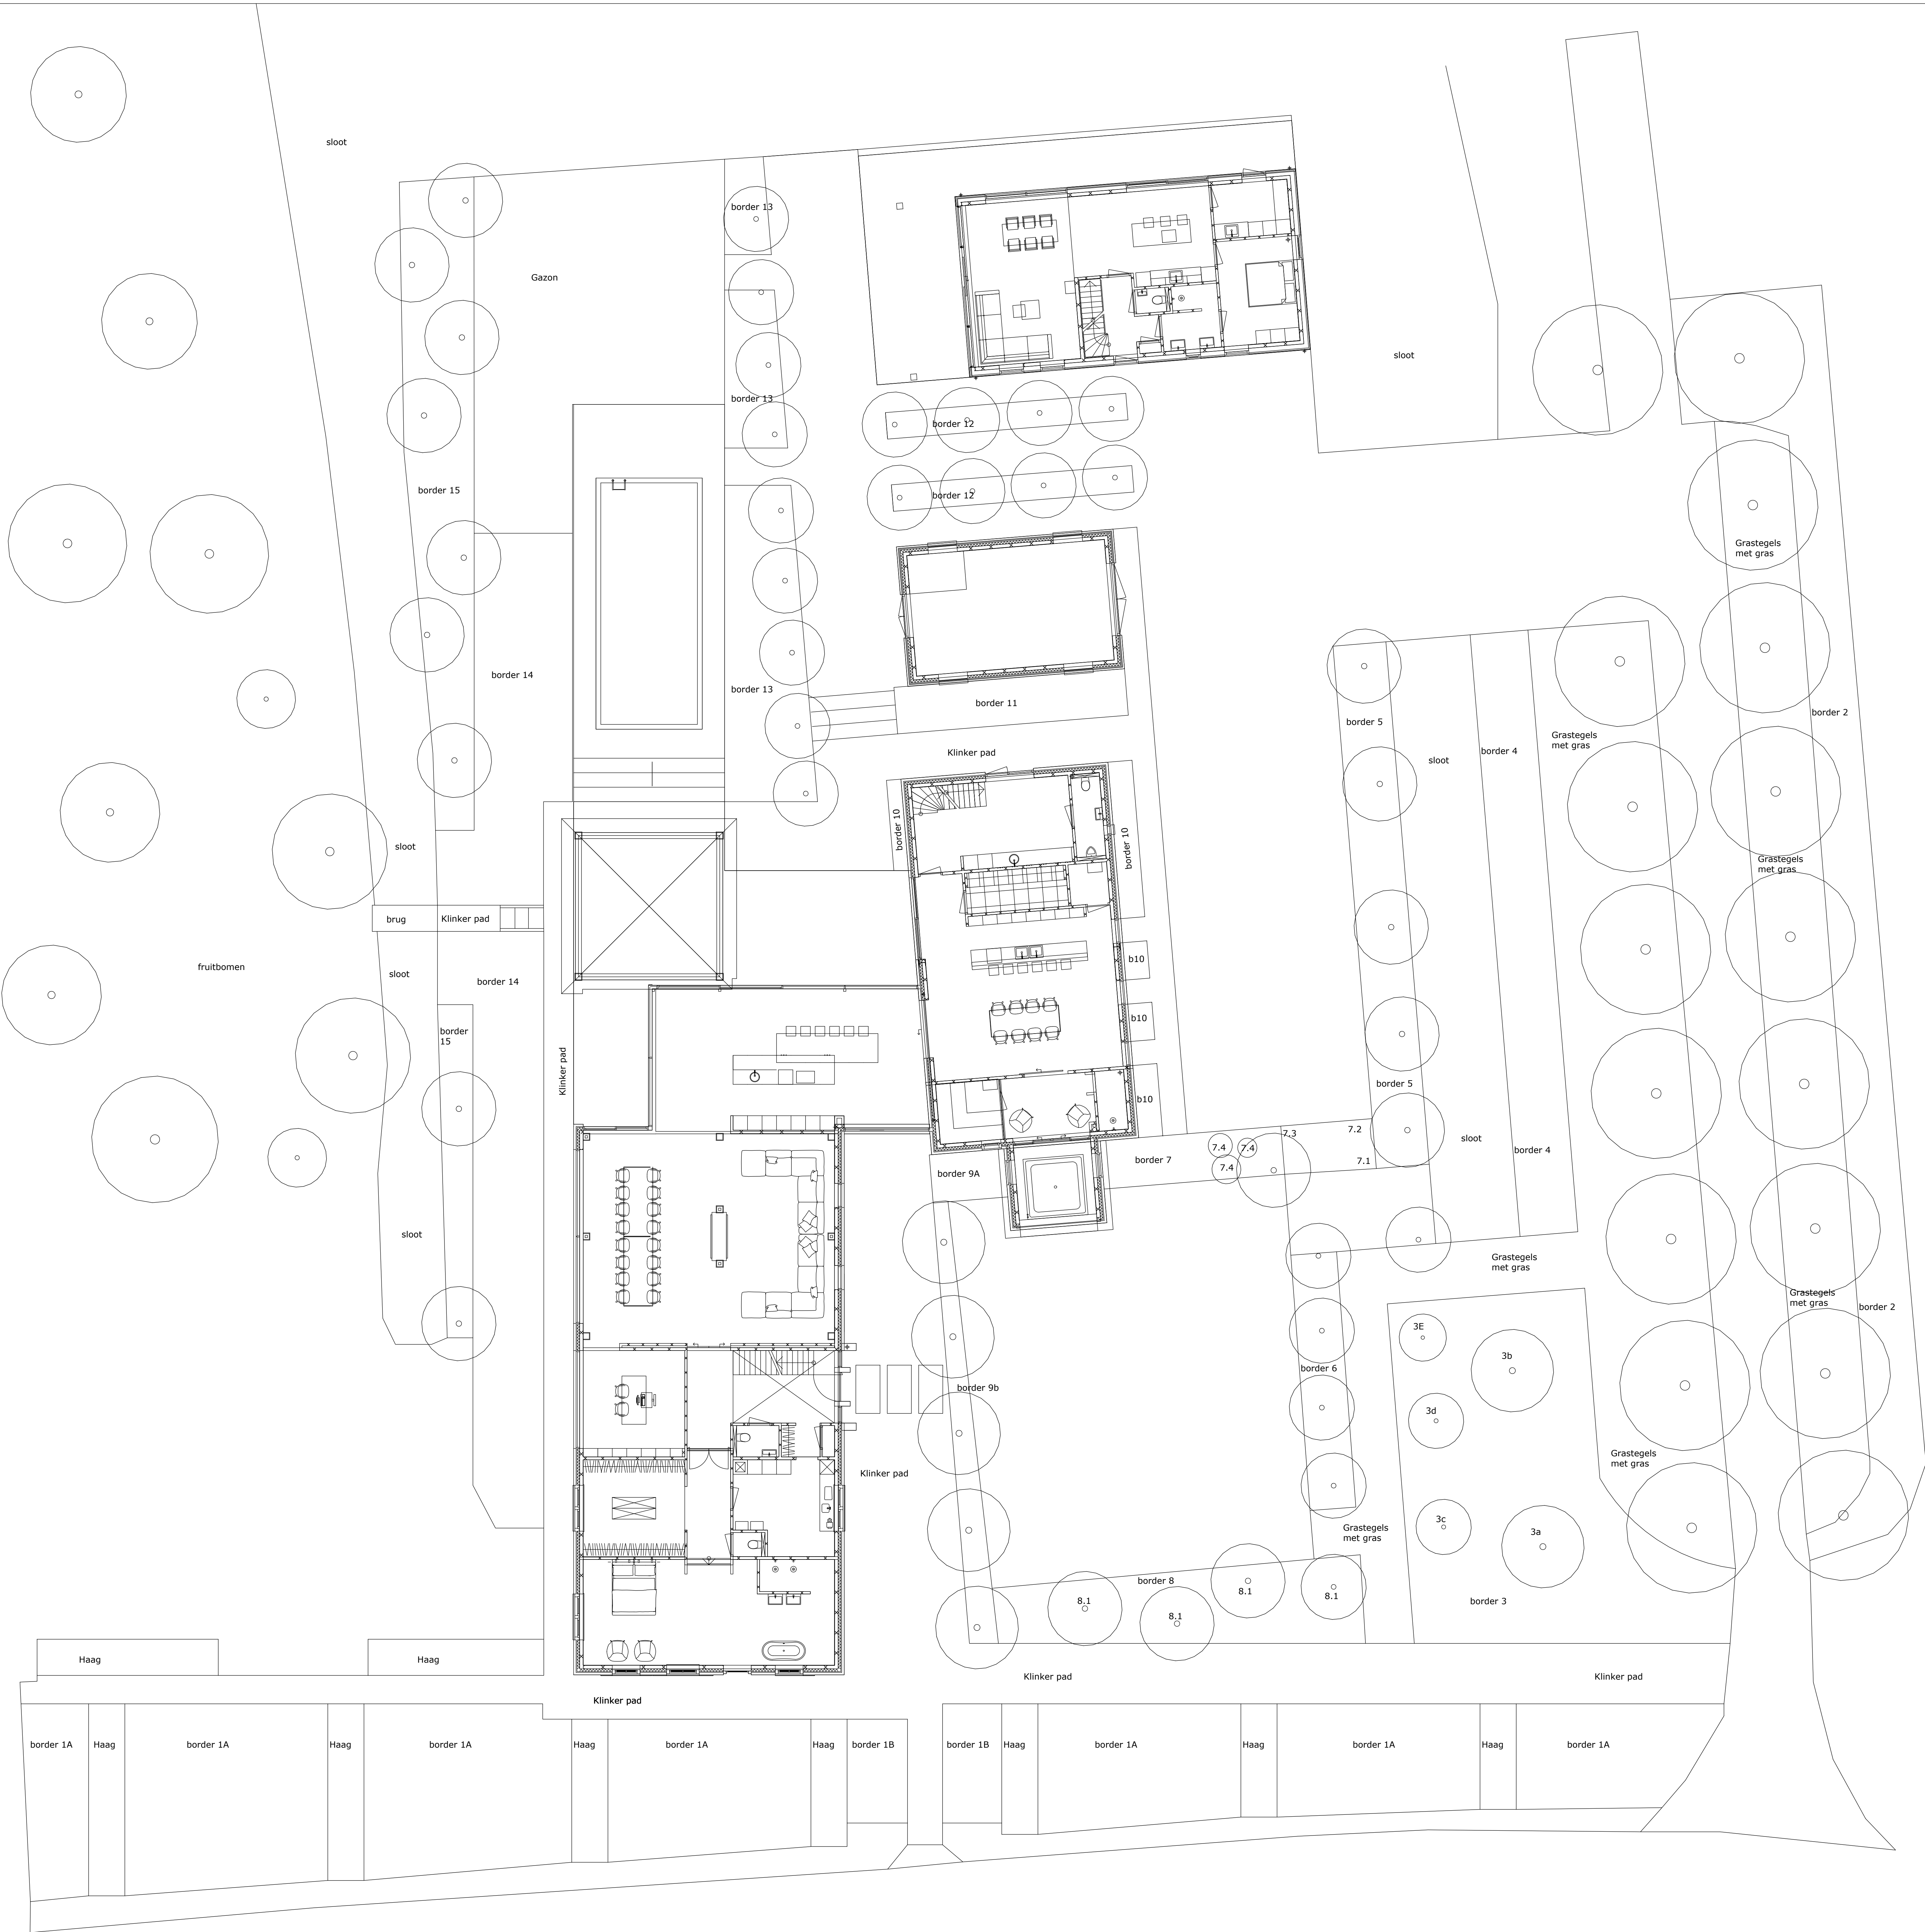

Opdrachtgever
Adres
Plaats
formaat
Schaal
Datum
Versie

Wassink-Manders
Lopikerweg west 86
Lopik
A0
1:100
12-9-2023
02

Tuinontwerp.studio
085 - 06 05 223
www.tuinontwerp.studio

Maten in het werk controleren!
Aan deze tekening kunnen
geen rechten worden ontleend

