




Legende grondplannen & doorsneden	
	Snelbouw metselwerk (te bepleisteren)
	Gevelsteen: zie gevels
	Beton
	Cellenbeton
	Isolatie
	Chape
	Niveau t.o.v. vloerplas

eerste verdieping
schaal 1:50
lot 14-18

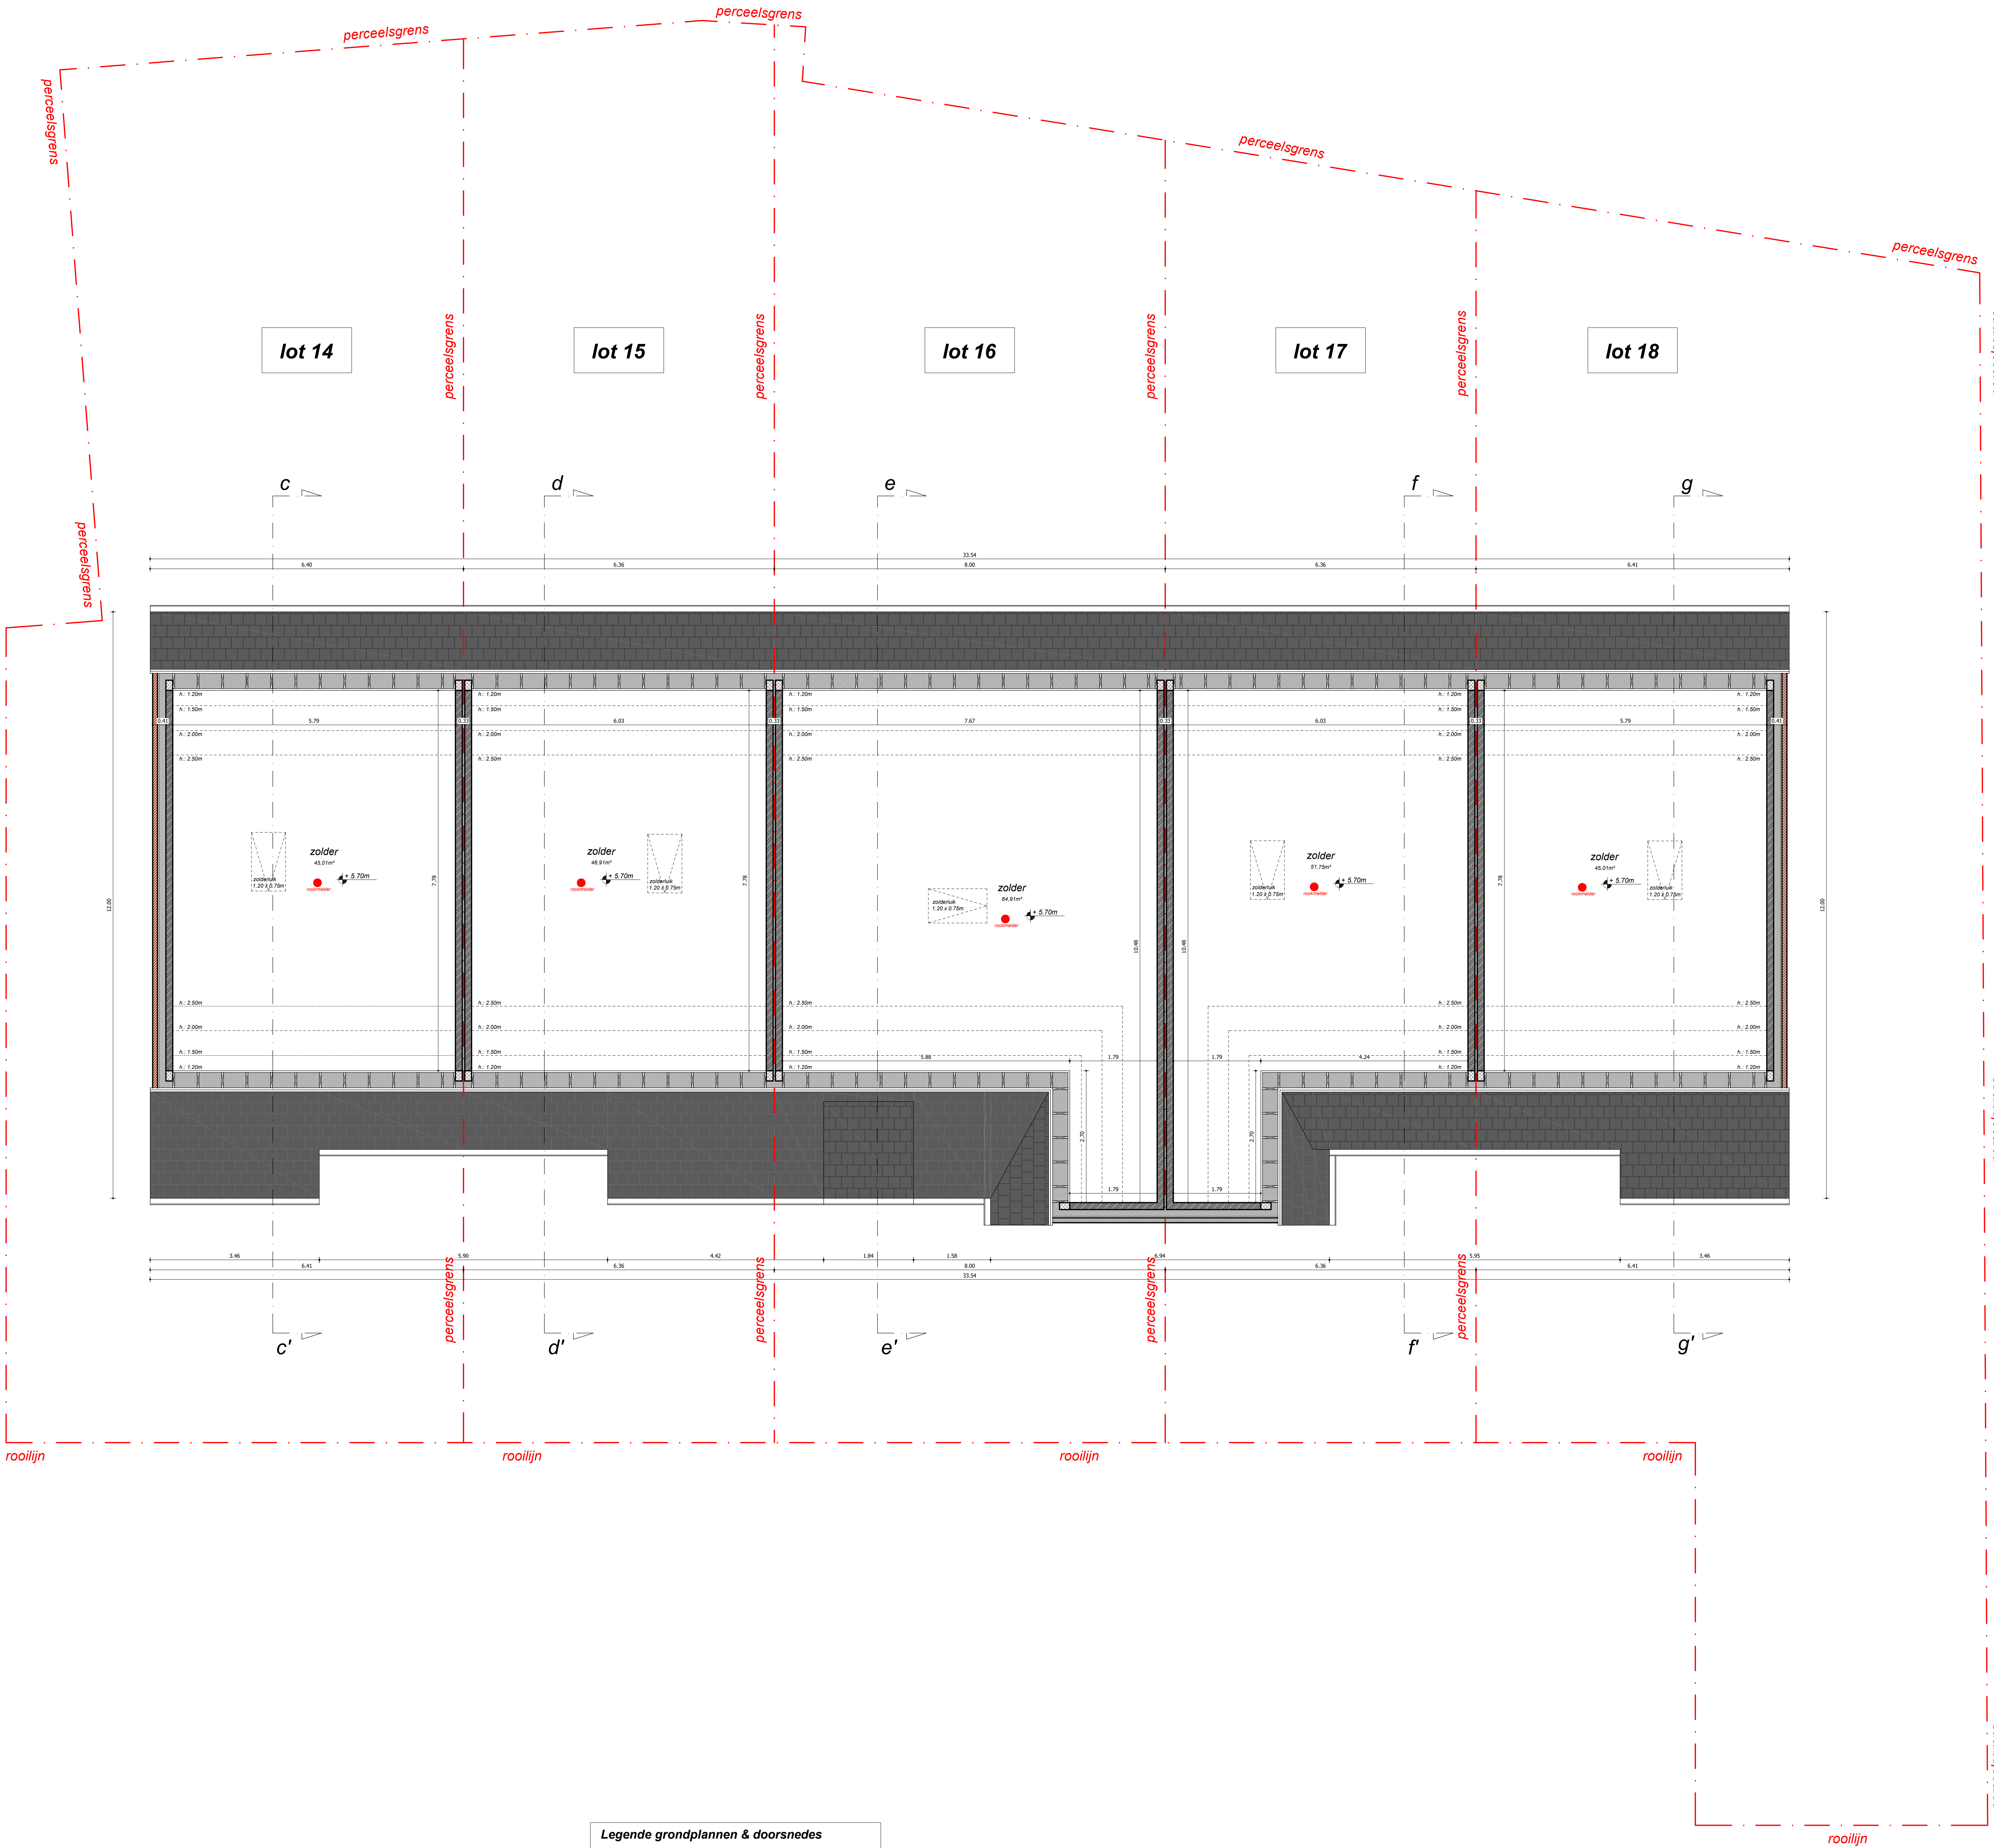

Legende grondplannen & doorsneden	
	Snelbouw metselwerk (te bepleisteren)
	Gevelsteen: zie gevels
	Beton
	Cellenbeton
	Isolatie
	Chape
	Niveau t.o.v. vloerplas

zolderplan
schaal 1:50
lot 14-18





Opmerkingen / Vragen	
EPV versies	Contingentiegrenzen EPV-versies

vanhoorn maeckelbergh architecten	
Kerkhof Gedrengeweg 200 6400 Jubbek info@vanhoorn-maeckelbergh.be vanhoorn-maeckelbergh.be	
Het bouwen van 7 éengezinswoningen verdeeld over 2 bouwblokken.	
LIGGING	Collevijnstraat "De Sijne"
BOUWHEER	Vandendriessche Construct
INHOUD	Eerste verdieping - lot 14-18 (schaal 1:50) Zolderplan - lot 14-18 (schaal 1:50)
PRO	Z:/Data D schijf/DOSSIERS/DOSSIERS/2462 Vandendriessche Zolderplan Collevijnstraat/02 plannen/03 uitvoeringsplan/2462 Vandendriessche Zolderplan Collevijnstraat/03/01.DWG
CONTACT	charlotte@vanhoorn-maeckelbergh.be
DATUM	03/07/2024 - bouwvergadering 01
P-2462-0	
1/50	
SCHAALEN	
1/50	
PRINTDATUM 28/01/2025	