
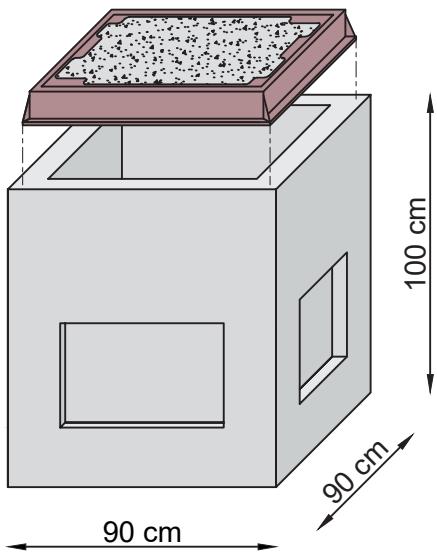


Kabelschächte & Schachtabdeckungen

P.V. Kabelschacht Typ 1 (70 x 70 x 90 cm i.L.)

bemessen nach Lastmodel 1 (LM1) DIN-Fachbericht 101

P.V.[®]
Gruppe

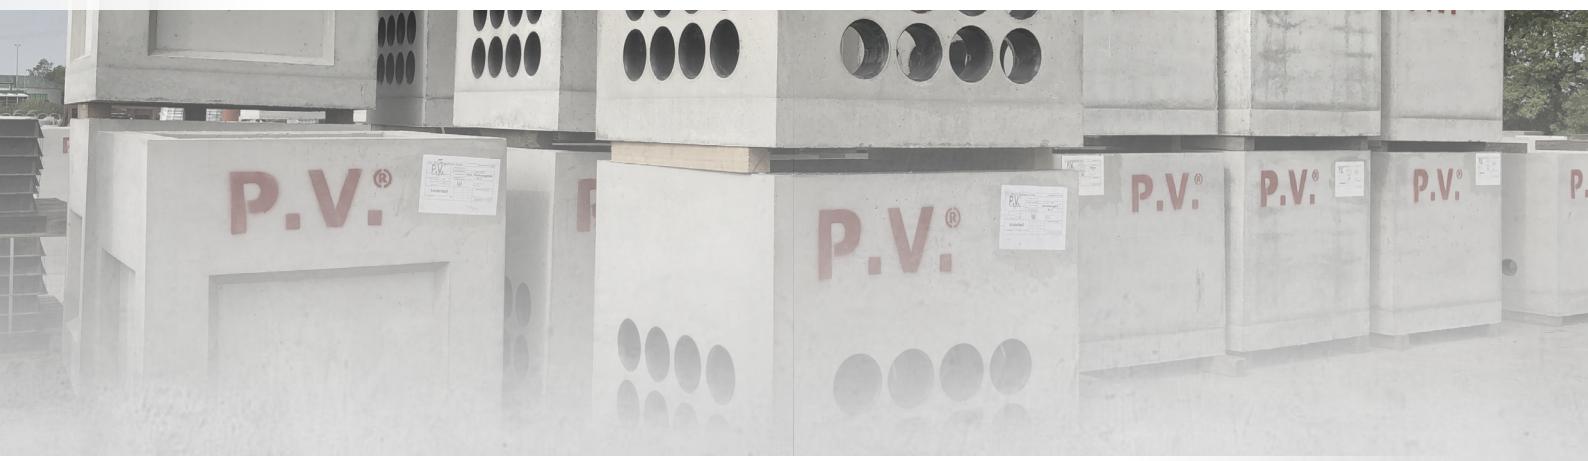

Positionen & Beschreibung


- 1x Unterteil im Lichten 70 x 70 x 90 cm
 - 1x Sickerloch in Bodenplatte
 - 4x Sollbruchstelle 55 x 35 cm
für bauseitiges Entfernen für Kabelrohranschluss
 - 3x Gewindeanker RD 16 mit Kennzeichnungsring
 - 1x Vollguss-Rahmen, Betonguss-Deckel 70 x 70 cm (nach DIN EN 124-2)

Zubehör & Ergänzungen

Schachtabdeckung ohne Lüftung Kl. B / D
Schachtabdeckung mit Lüftung Kl. B / D
Schachtabdeckung tagwasserdicht Kl. B / D
Sonderabdeckungen auf Anfrage
Ausgleichsrahmen mit Höhen 10/15/20 cm
Kabeleinführungsplatten (3x110 / 6x110)
Verschlusskappe für nicht benötigte Öffnungen

Abmessungen [Angaben in cm]

	Länge	Breite	Tiefe
Schacht-Innenmaße	70	70	90
Schacht Außenmaße	90	90	100
Bodenstärke	10		
Wandstärke	10		

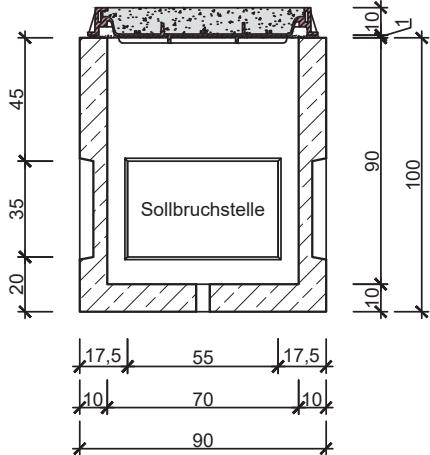

Gewicht [Angaben in kg]

Schachtkörper	900 kg
Abdeckung D 400 (o.L.)	192 kg
Gesamt	1.092 kg

Qualität

Beton	C35/45 nach DIN EN 206-1 und DIN 1045-2
Expositionsklasse	XC3, XF1, XA1, WF
Betonstahl	B 500 S nach DIN 488