


Kabelschächte & Schachtabdeckungen

P.V. Kabelschacht Typ 5 (140 x 70 x 100 cm i.L.)

bemessen nach Lastmodell 1 (LM1) DIN-Fachbericht 101

P.V.[®]
Gruppe

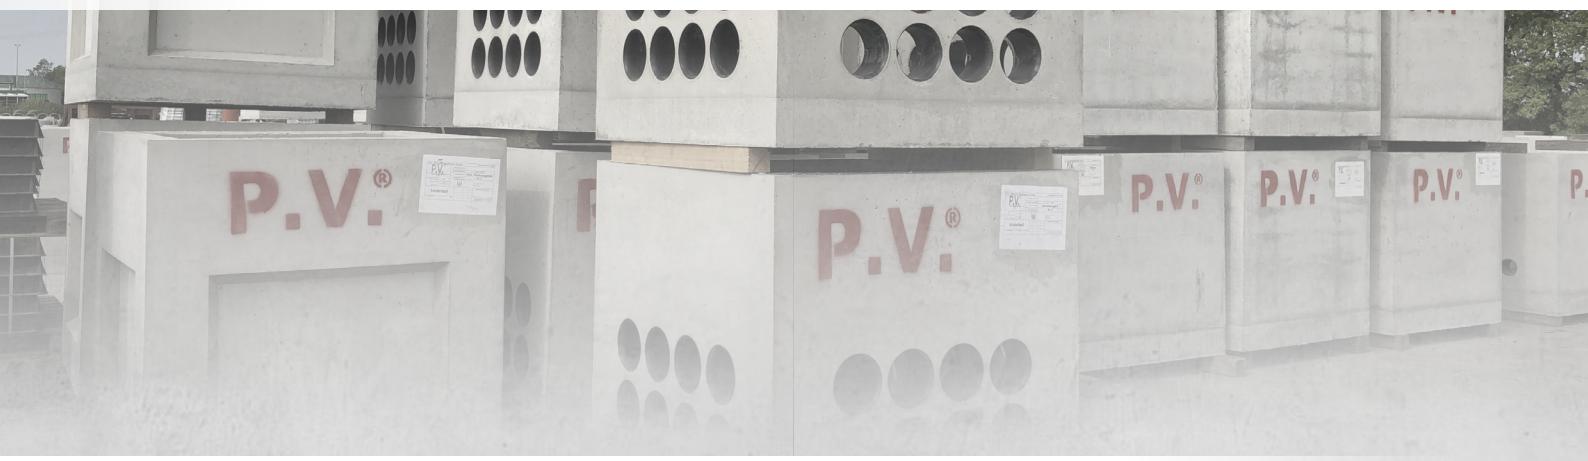

Positionen & Beschreibung

- 1x Unterteil im Lichten 140 x 70 x 100 cm
1x Sickerloch in Bodenplatte
4x Sollbruchstelle 75 x 50 cm (lange Seiten) / 50 x 50 cm (kurze Seiten) für bauseitiges Entfernen für Kabelrohranschluss
3x Gewindeanker RD 16 mit Kennzeichnungsring
1x Vollguss-Rahmen, Betonguss-Deckel 140 x 70 cm (nach DIN EN 124-2)

Zubehör & Ergänzungen

- Schachtabdeckung ohne Lüftung Kl. B / D
Schachtabdeckung mit Lüftung Kl. B / D
Schachtabdeckung tagwasserdicht Kl. B / D
Sonderabdeckungen auf Anfrage
Ausgleichsrahmen mit Höhen 10/15/20 cm
Kabeleinführungsplatten (3x110 / 6x110)
Verschlusskappe für nicht benötigte Öffnungen

Abmessungen [Angaben in cm]

	Länge	Breite	Tiefe
Schacht-Innenmaße	140	70	100
Schacht Außenmaße	160	90	115
Bodenstärke	15		
Wandstärke	10		

Gewicht [Angaben in kg]

Schachtkörper	1.620 kg	1.620 kg
Abdeckung (o.L.)	Klasse B125	Klasse D 400
	357 kg	361 kg
Gesamt	1.977 kg	1.981 kg

Qualität

Beton	C35/45 nach DIN EN 206-1 und DIN 1045-2
Expositionsklasse	XC3, XF1, XA1, WF
Betonstahl	B 500 S nach DIN 488

