
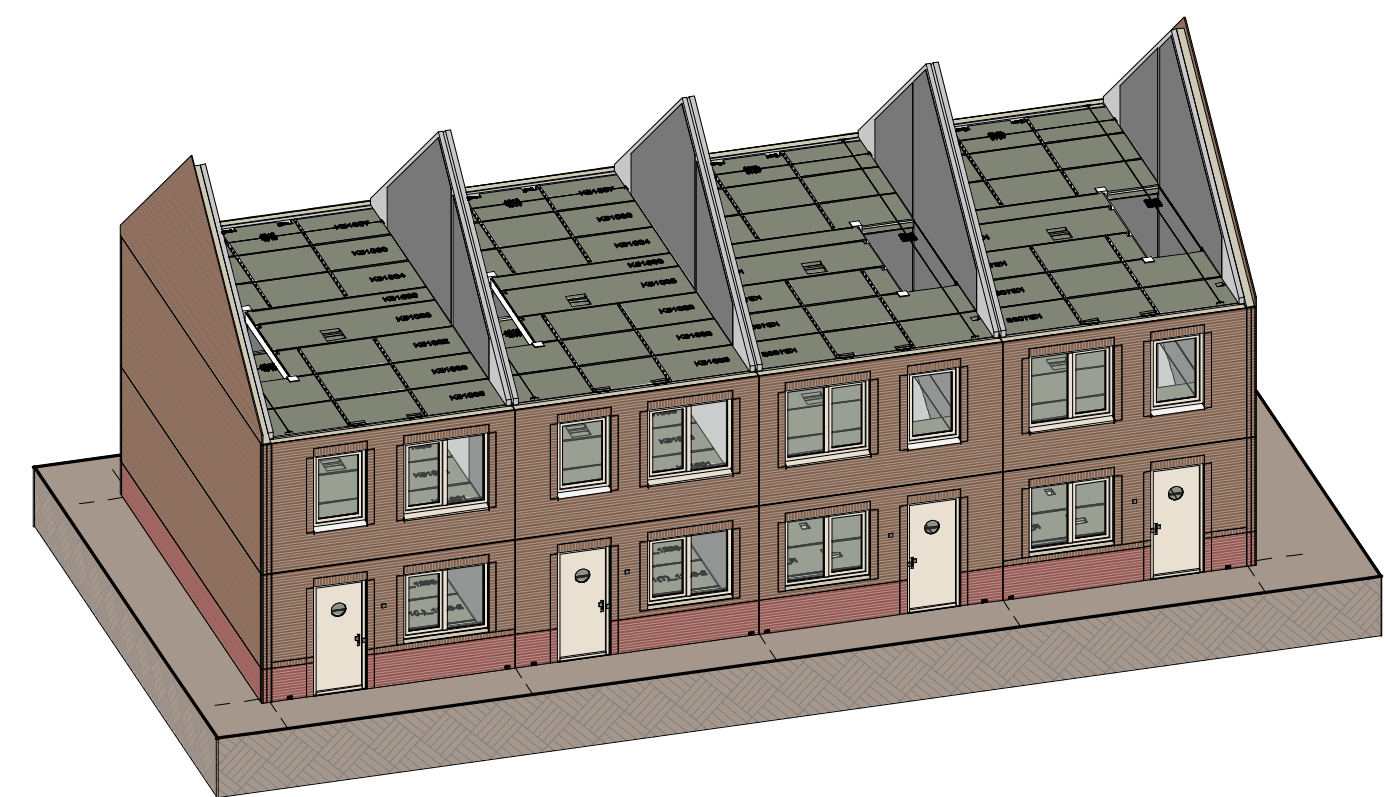
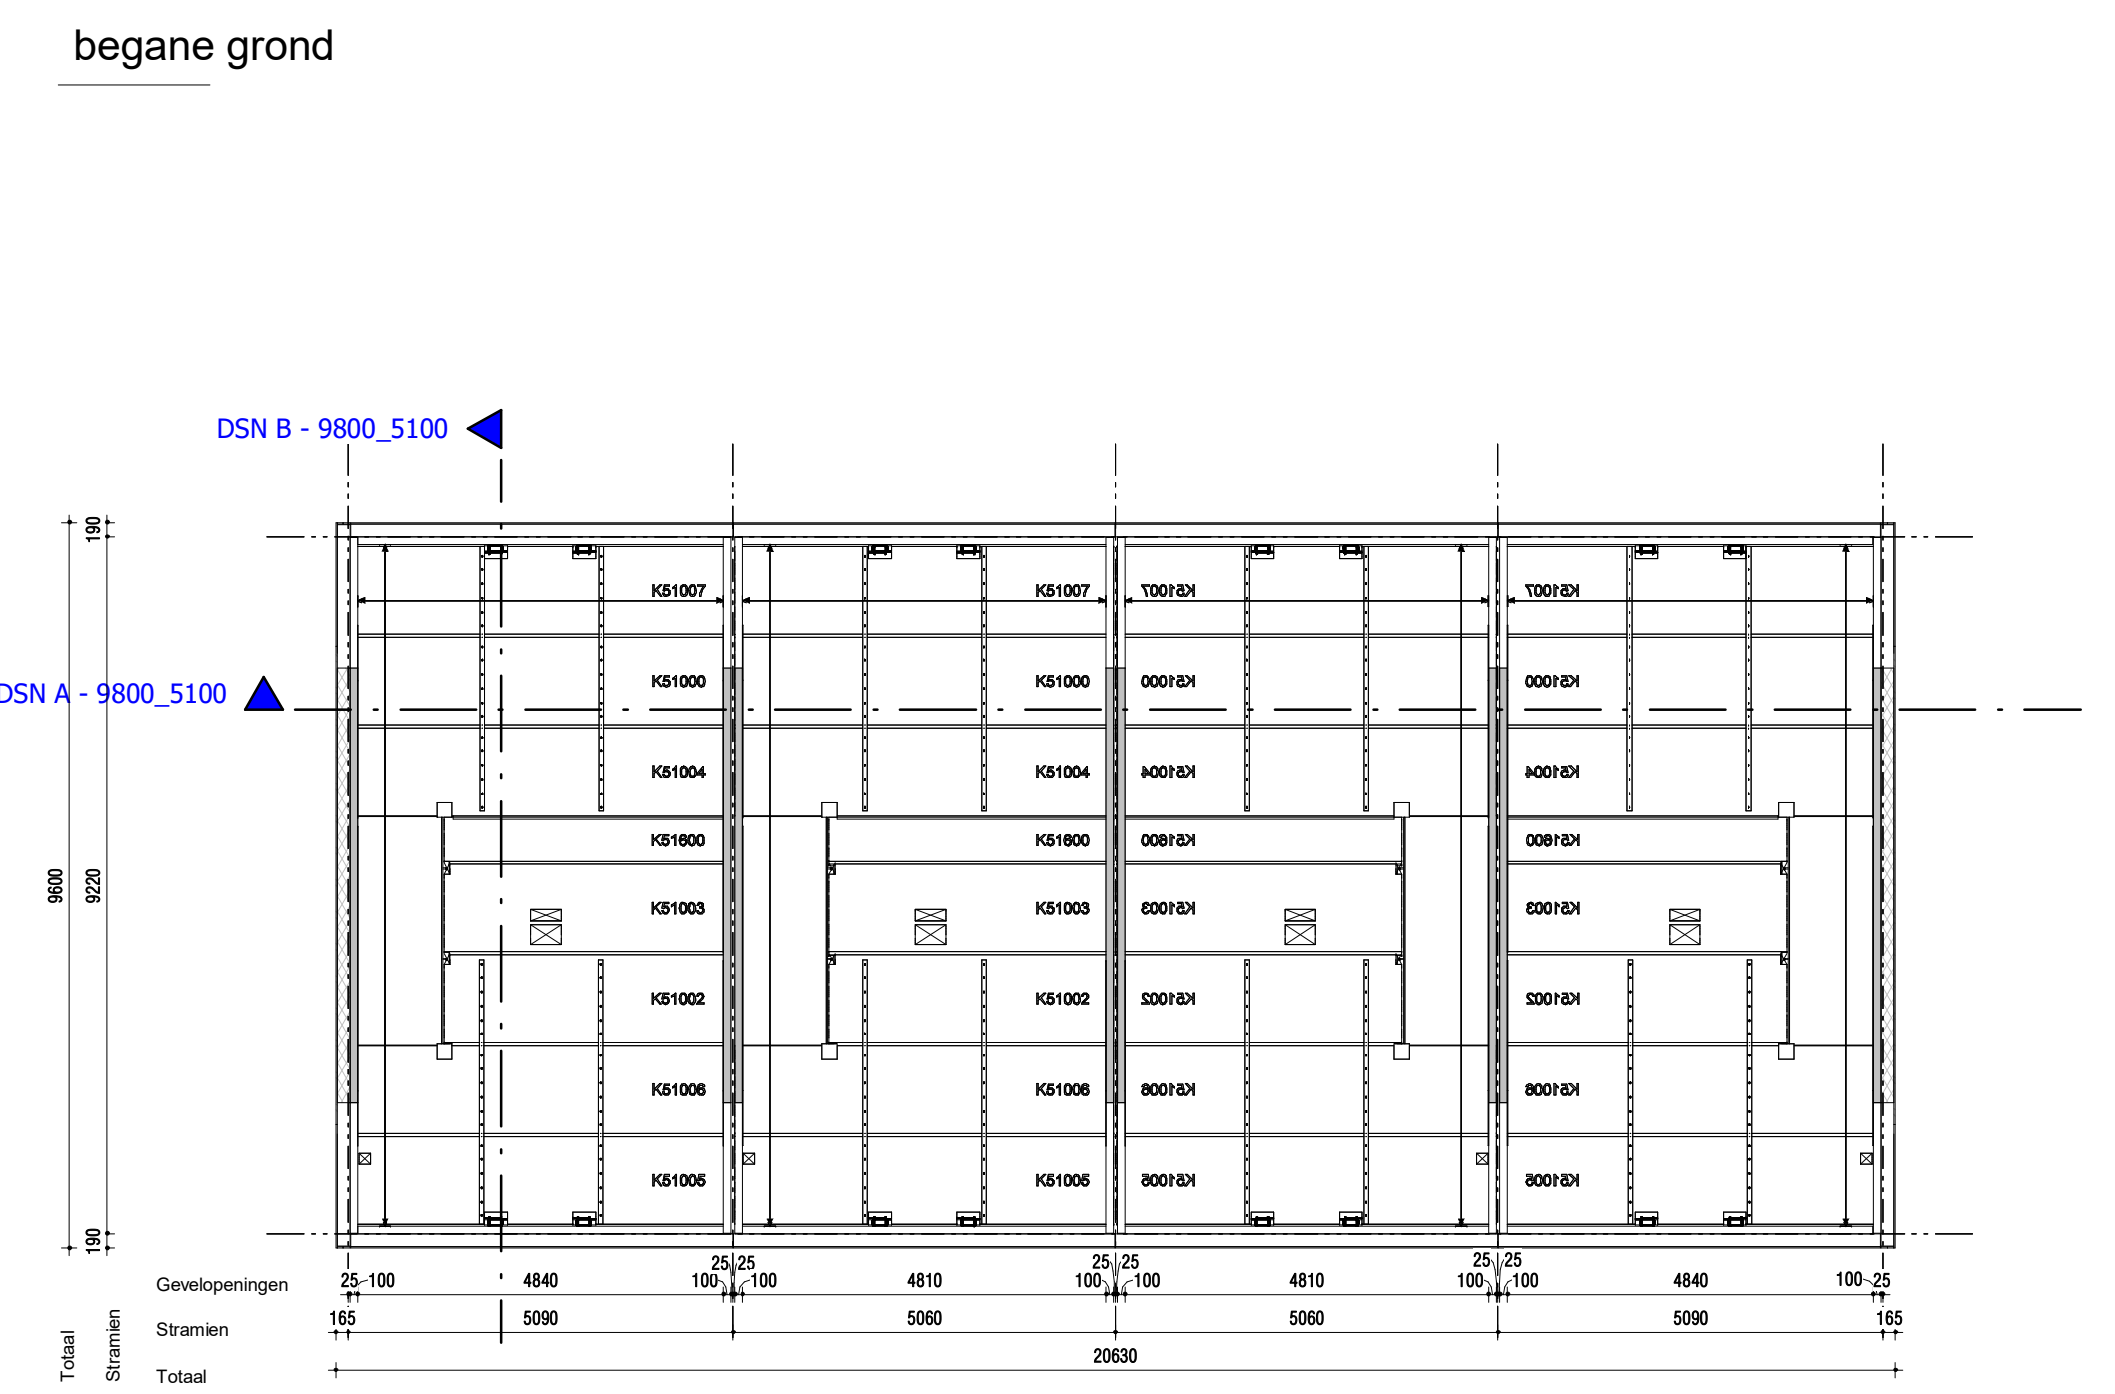
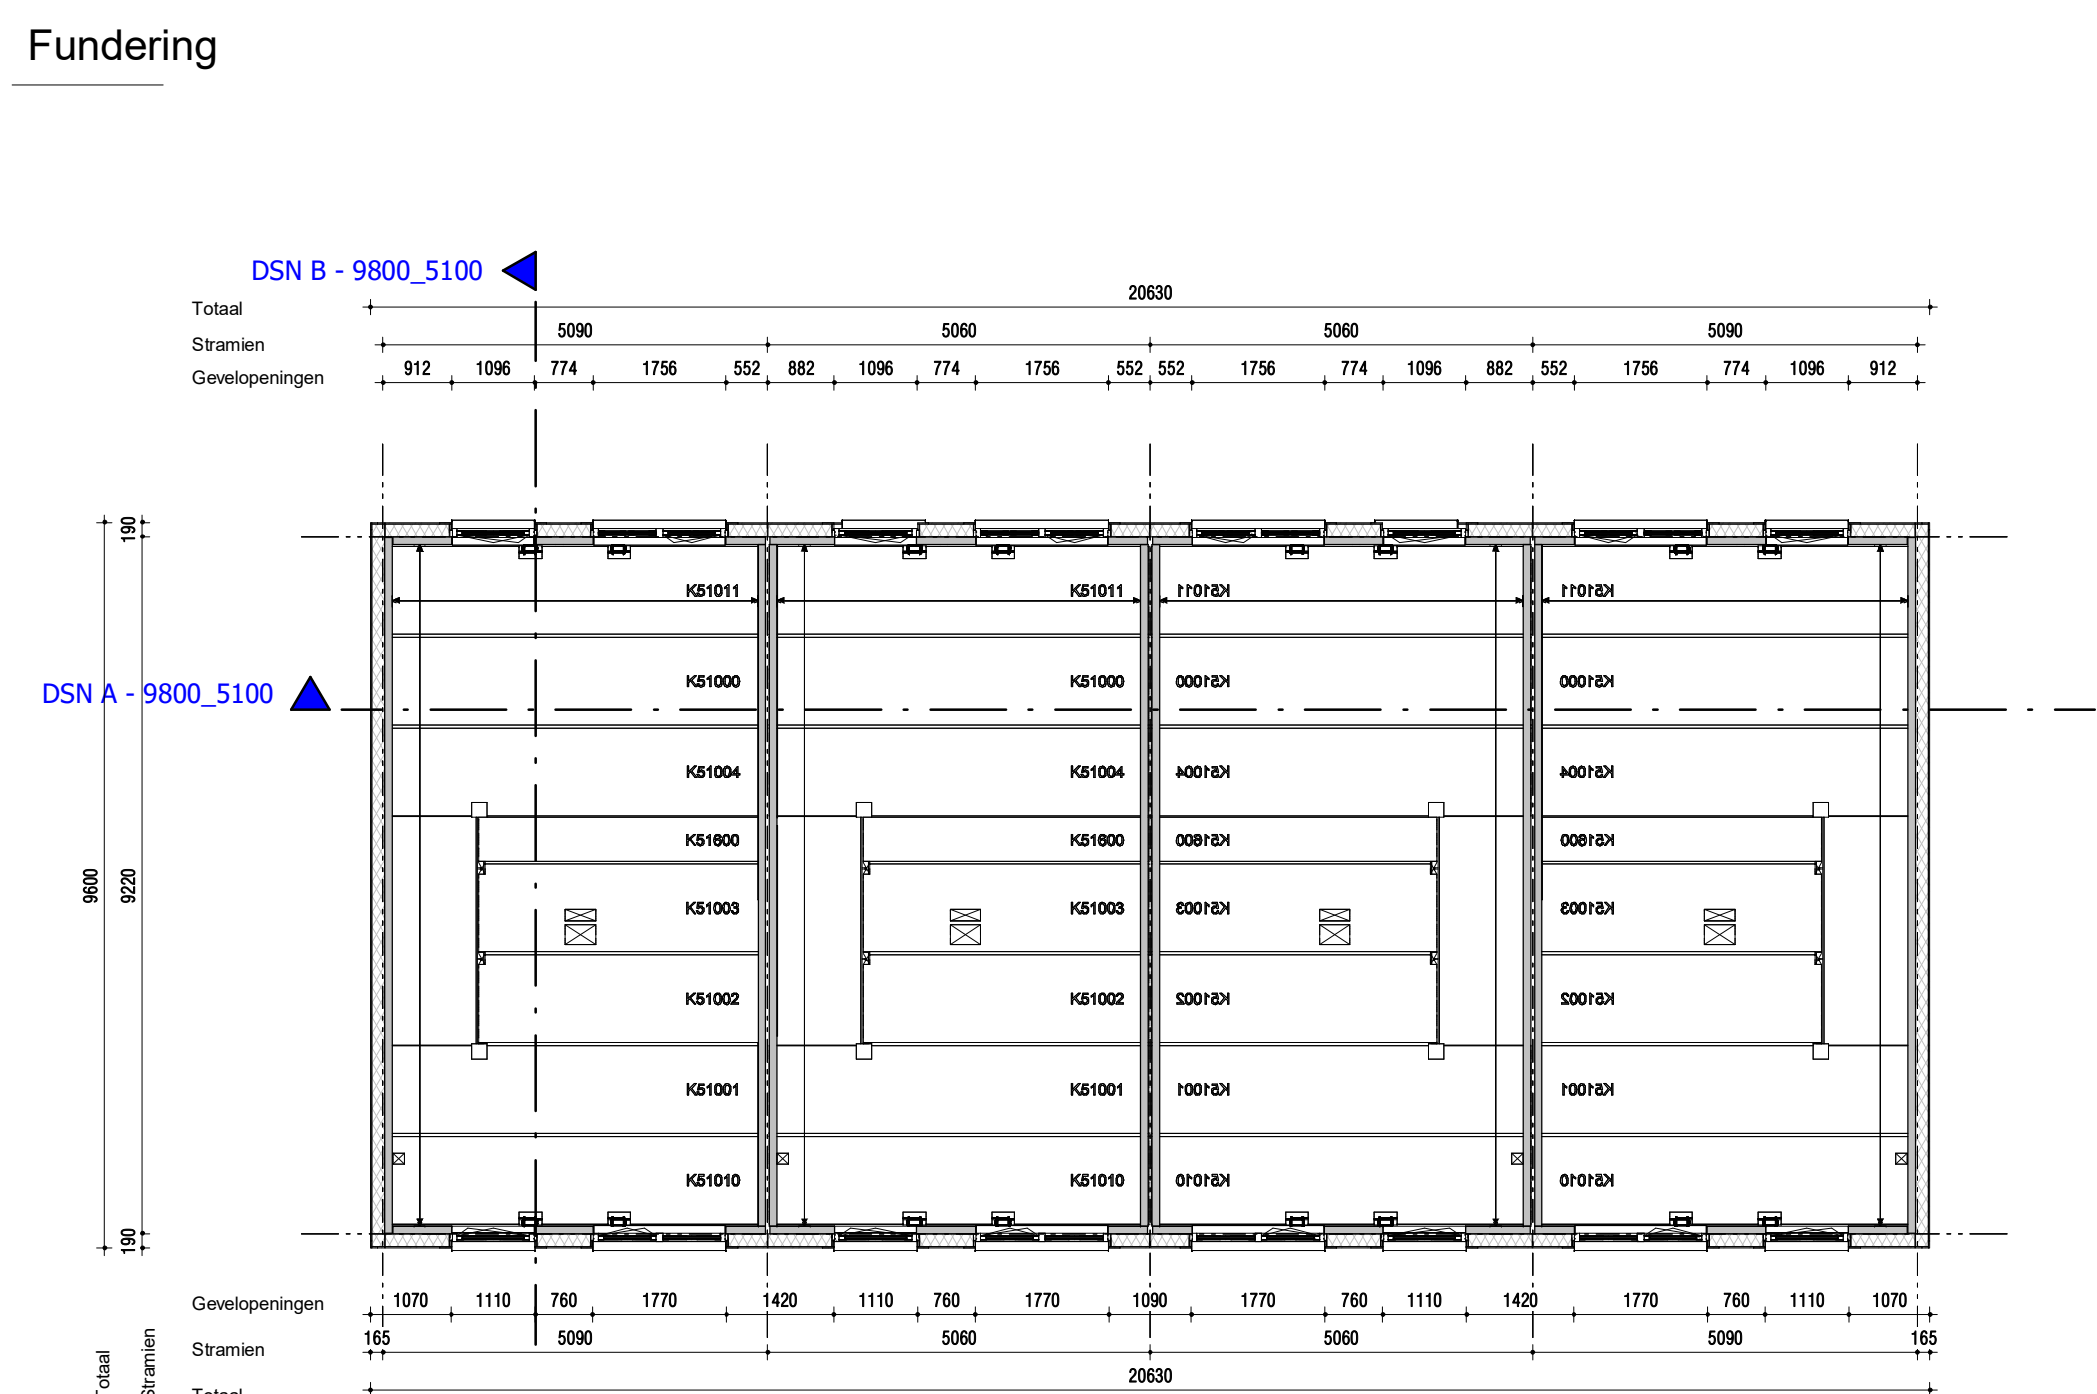
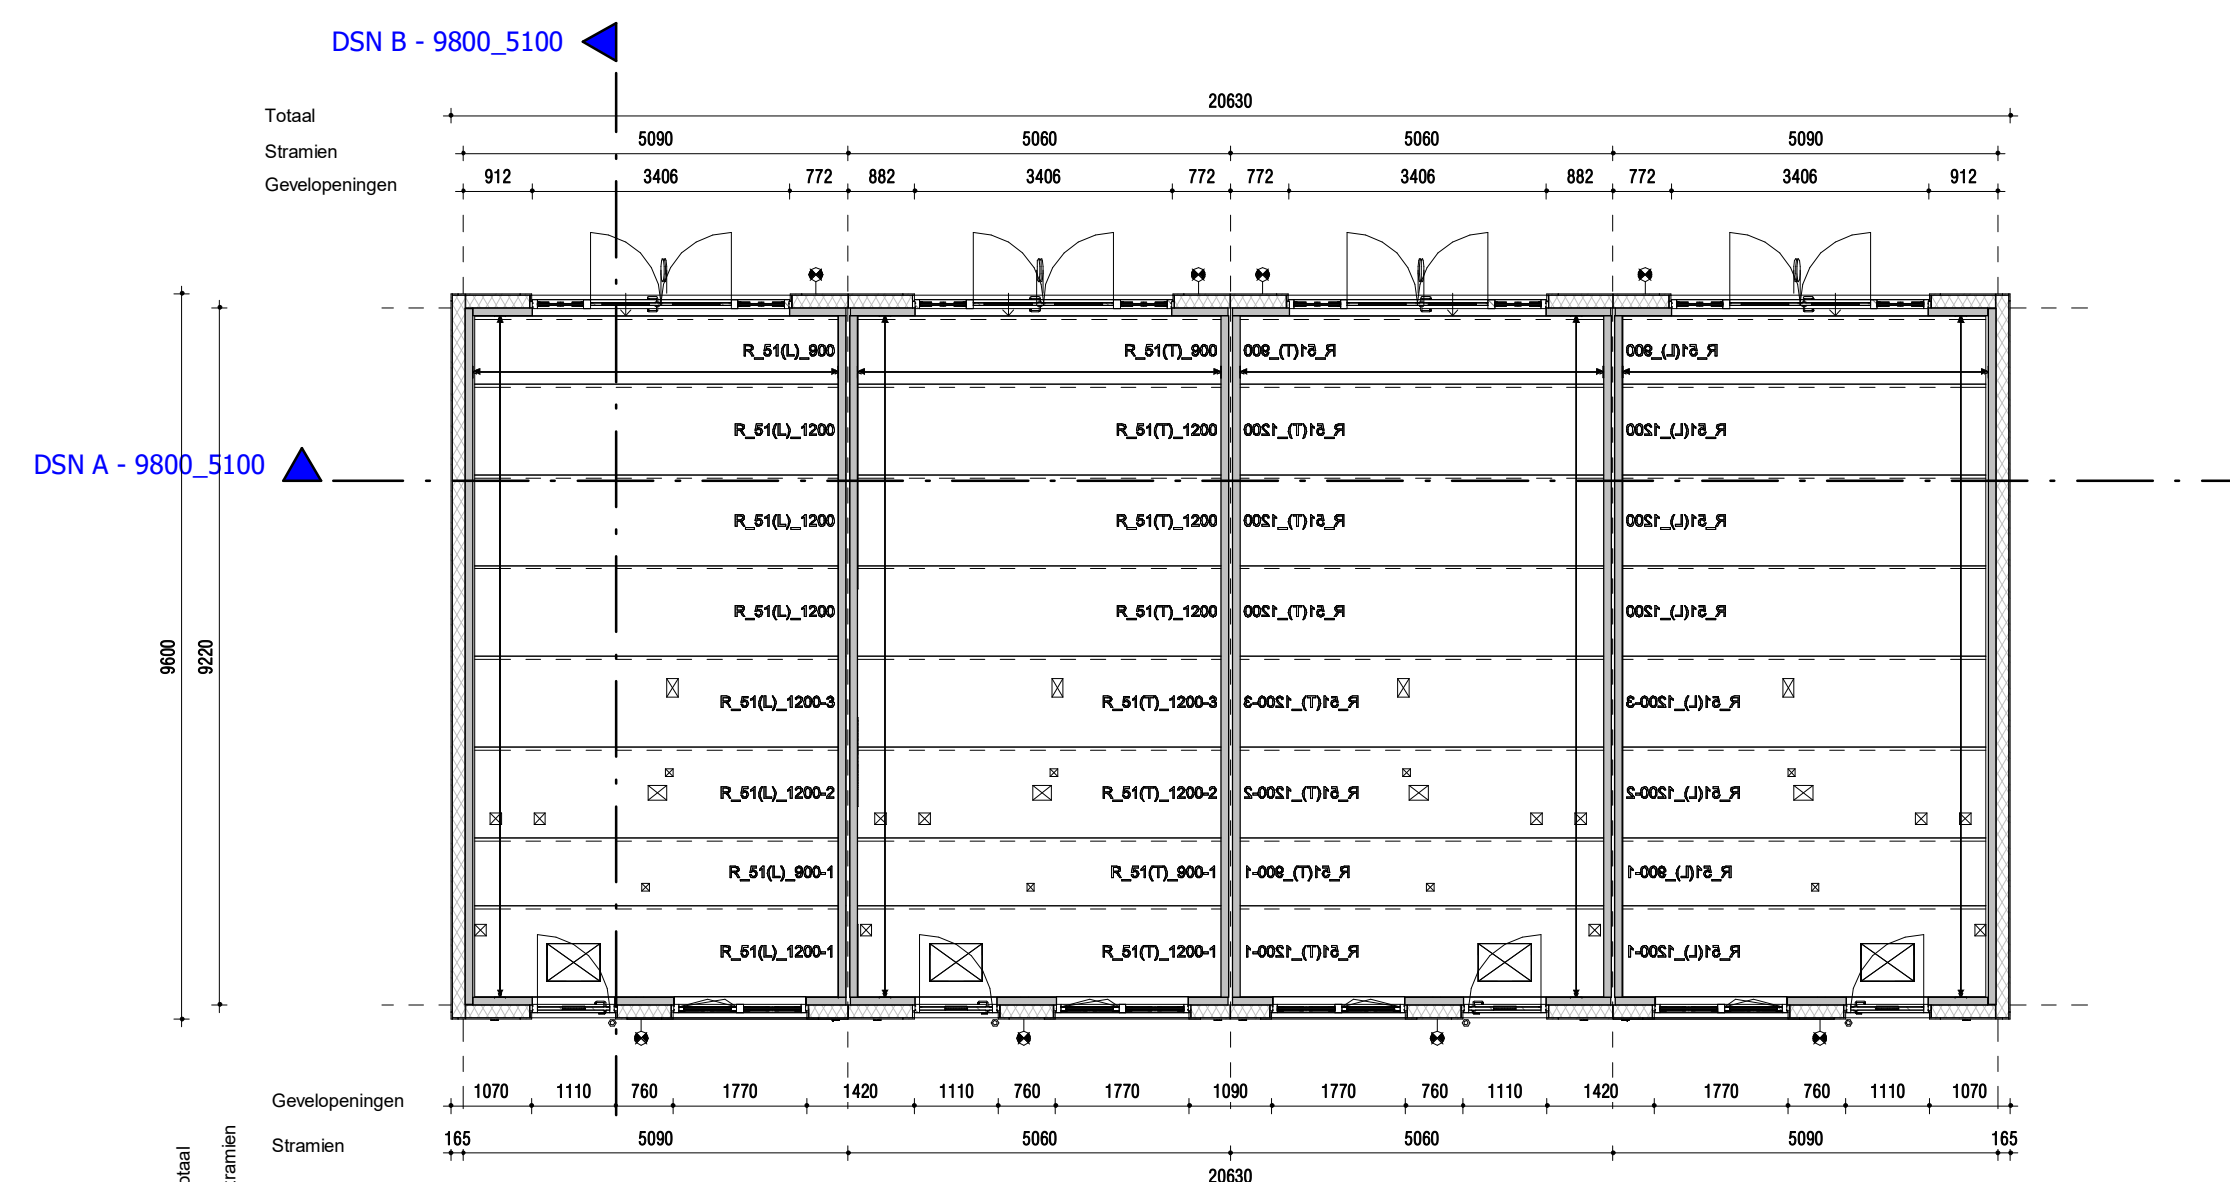
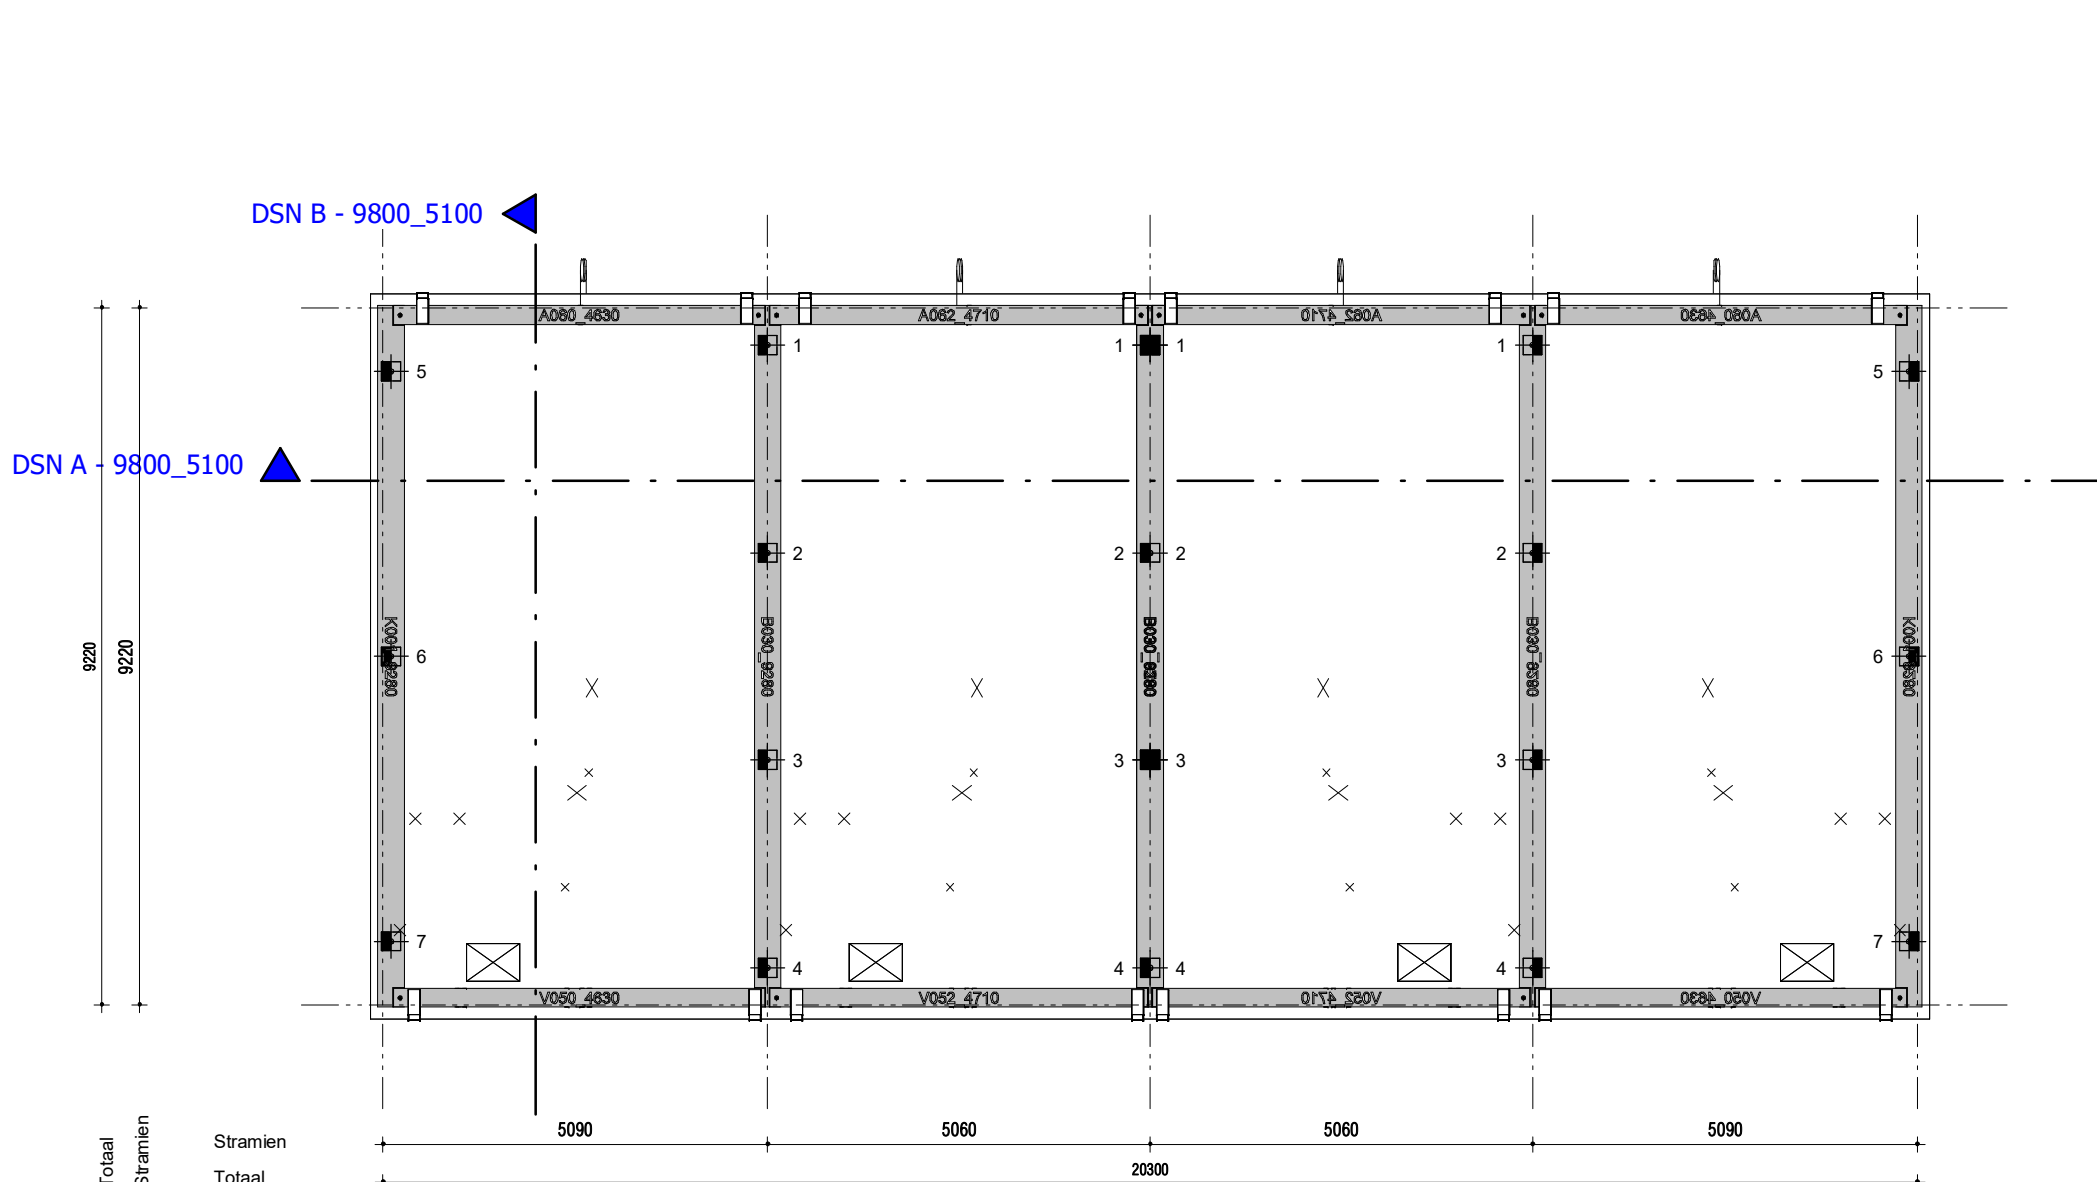
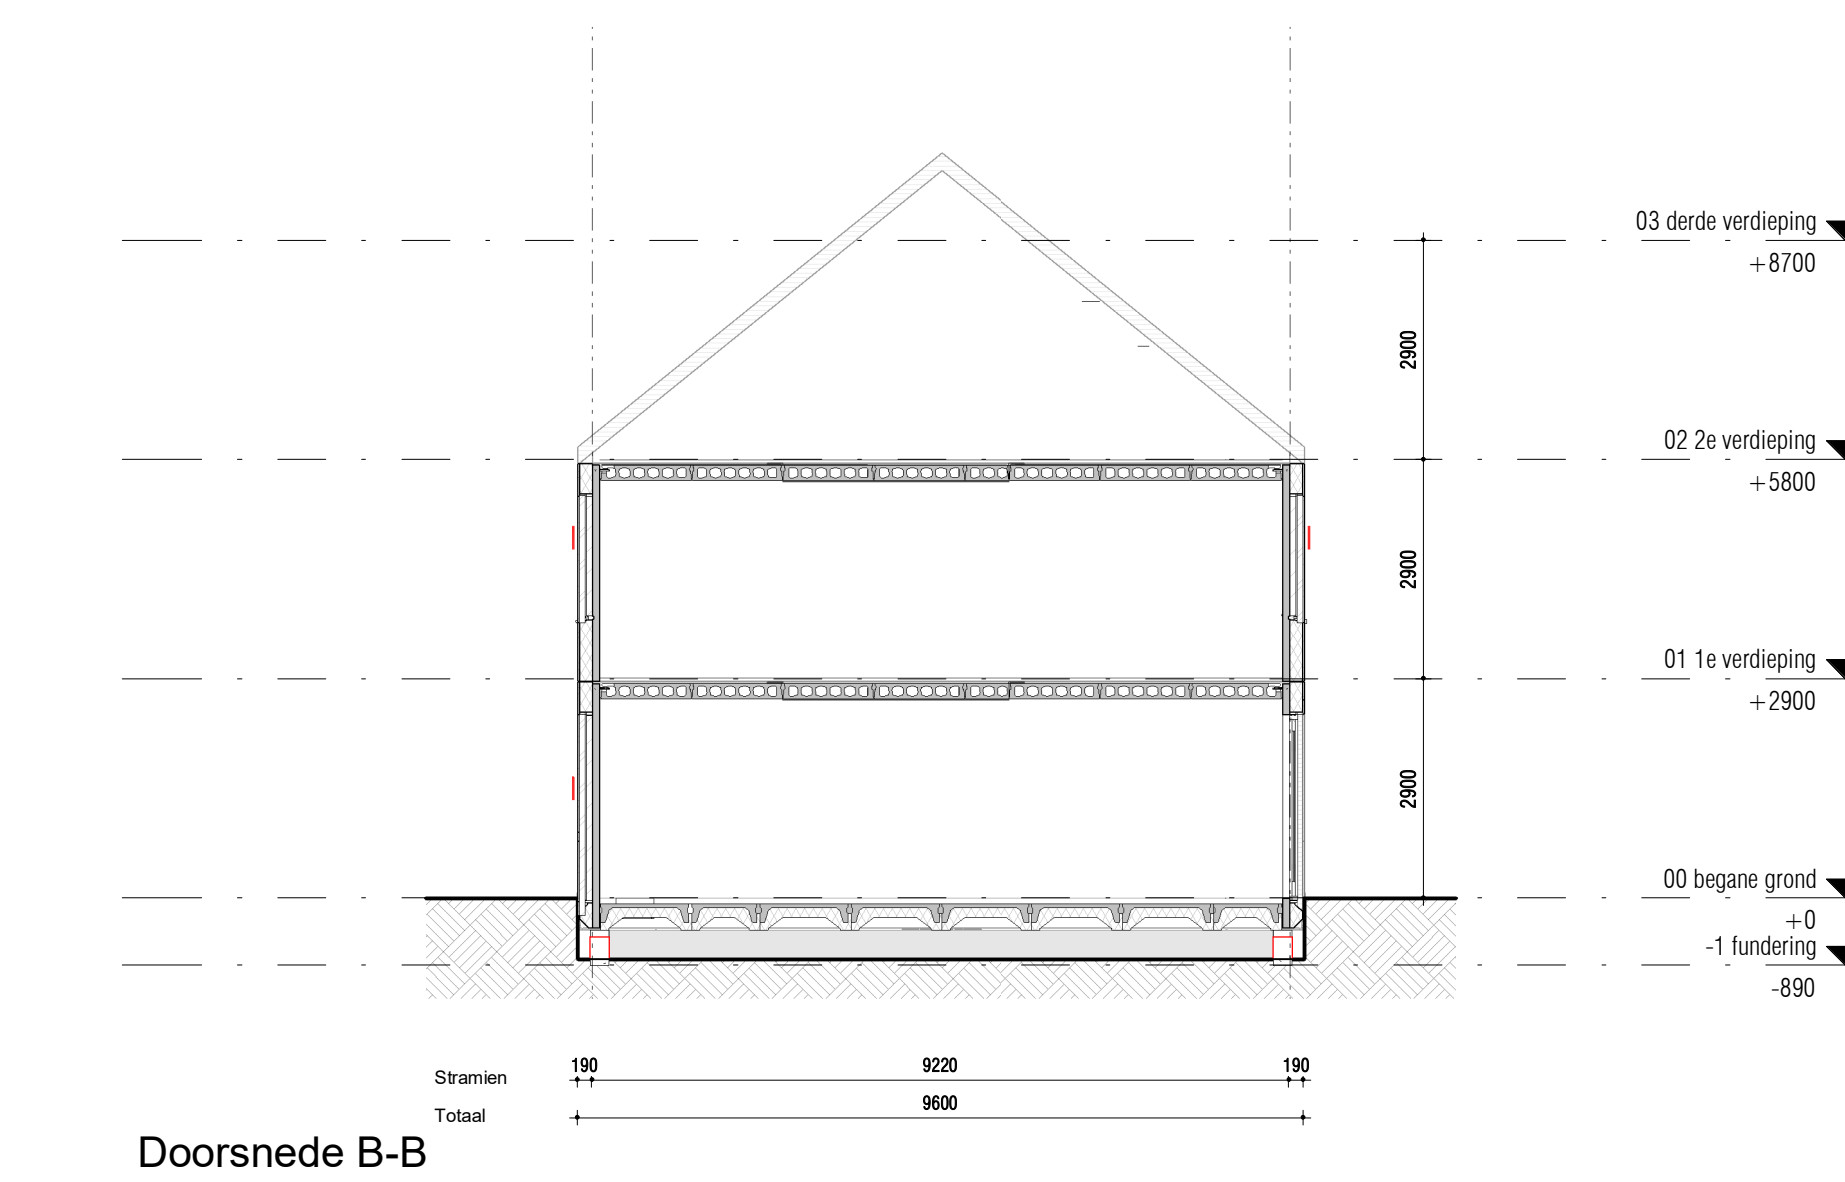
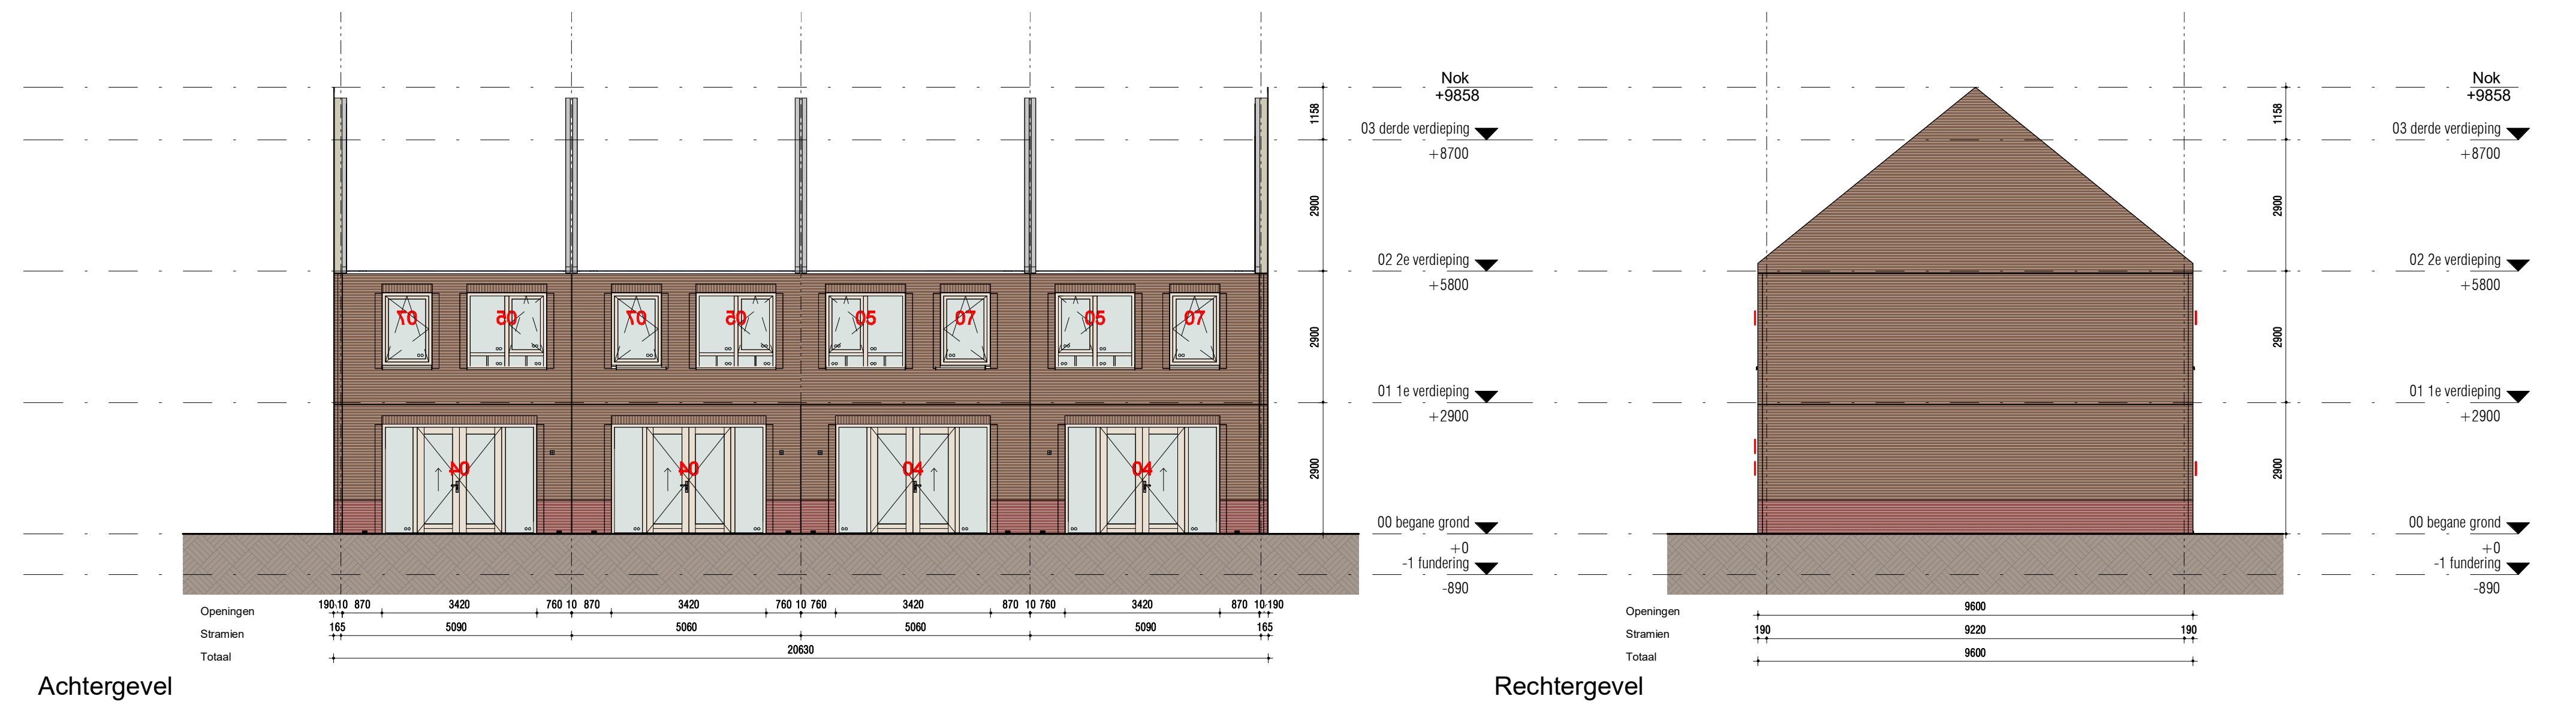
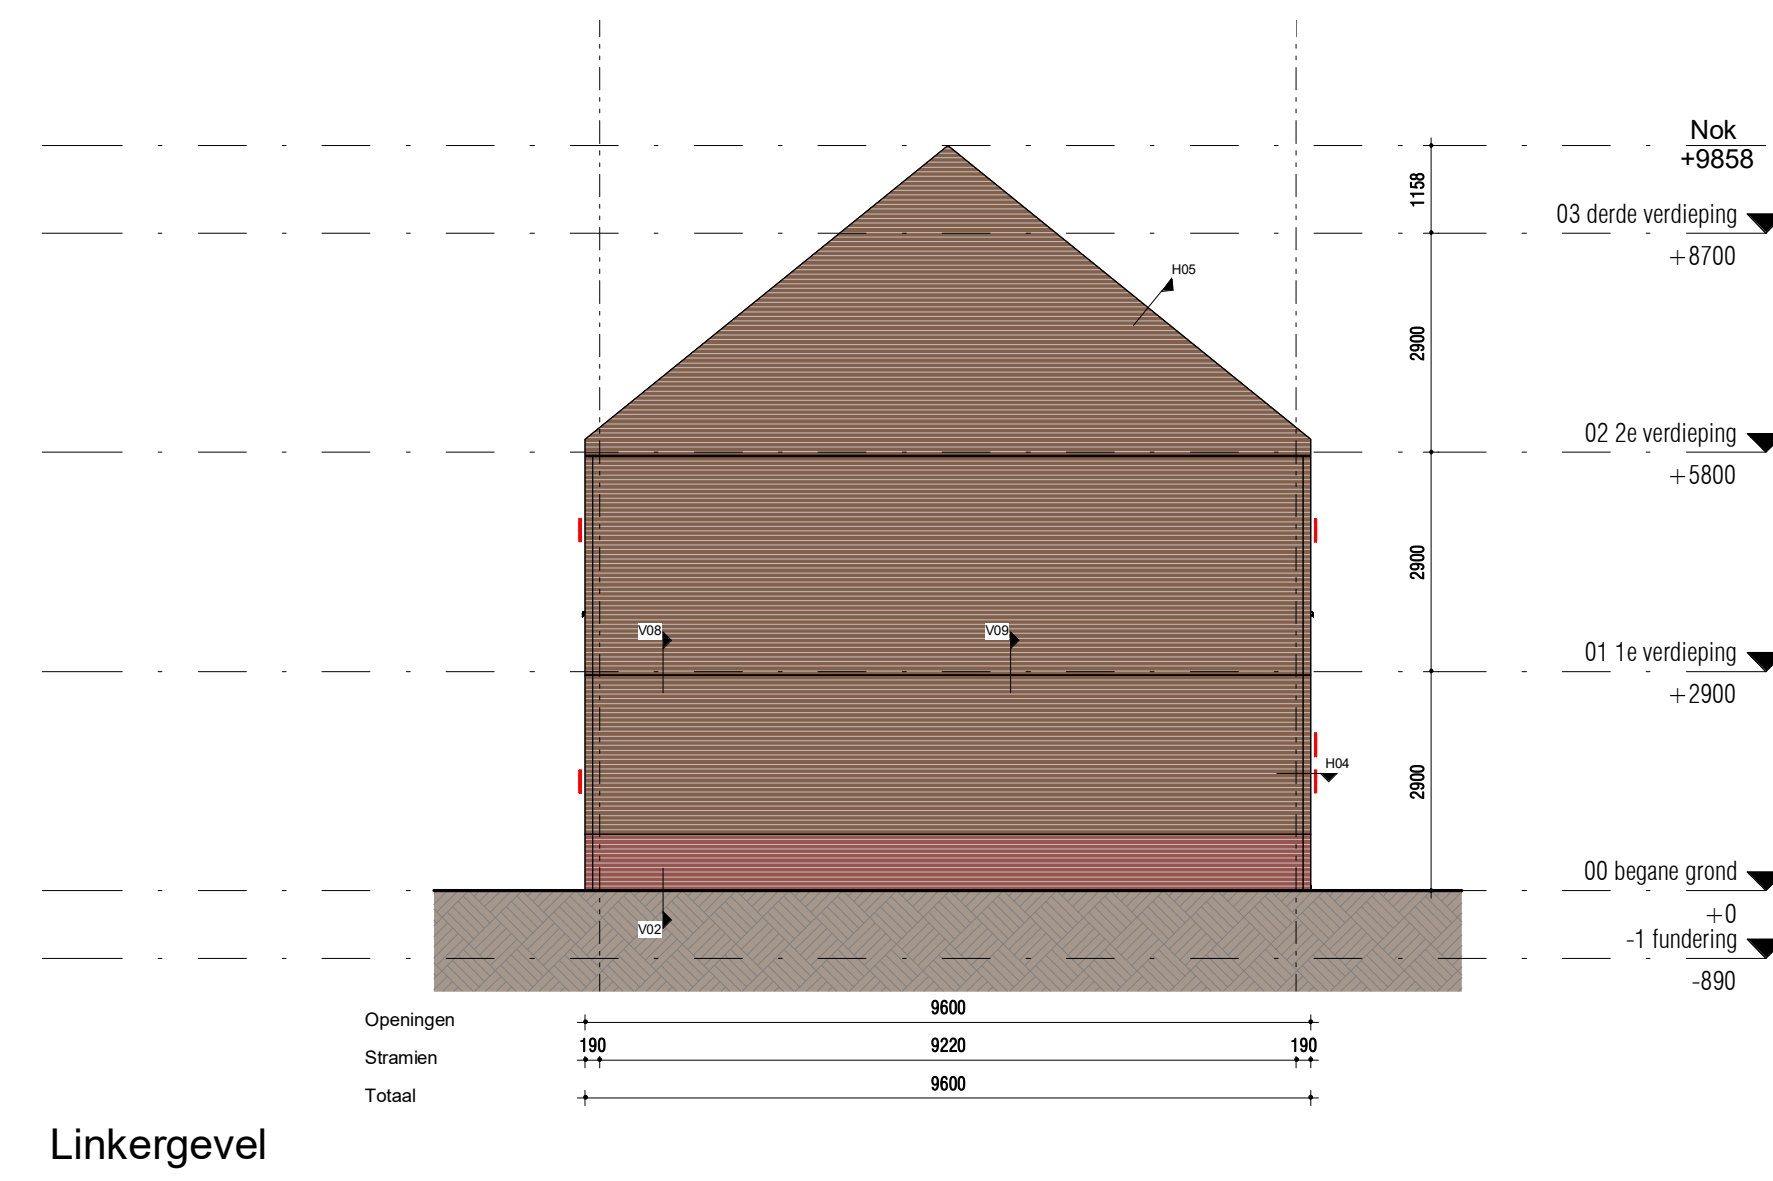


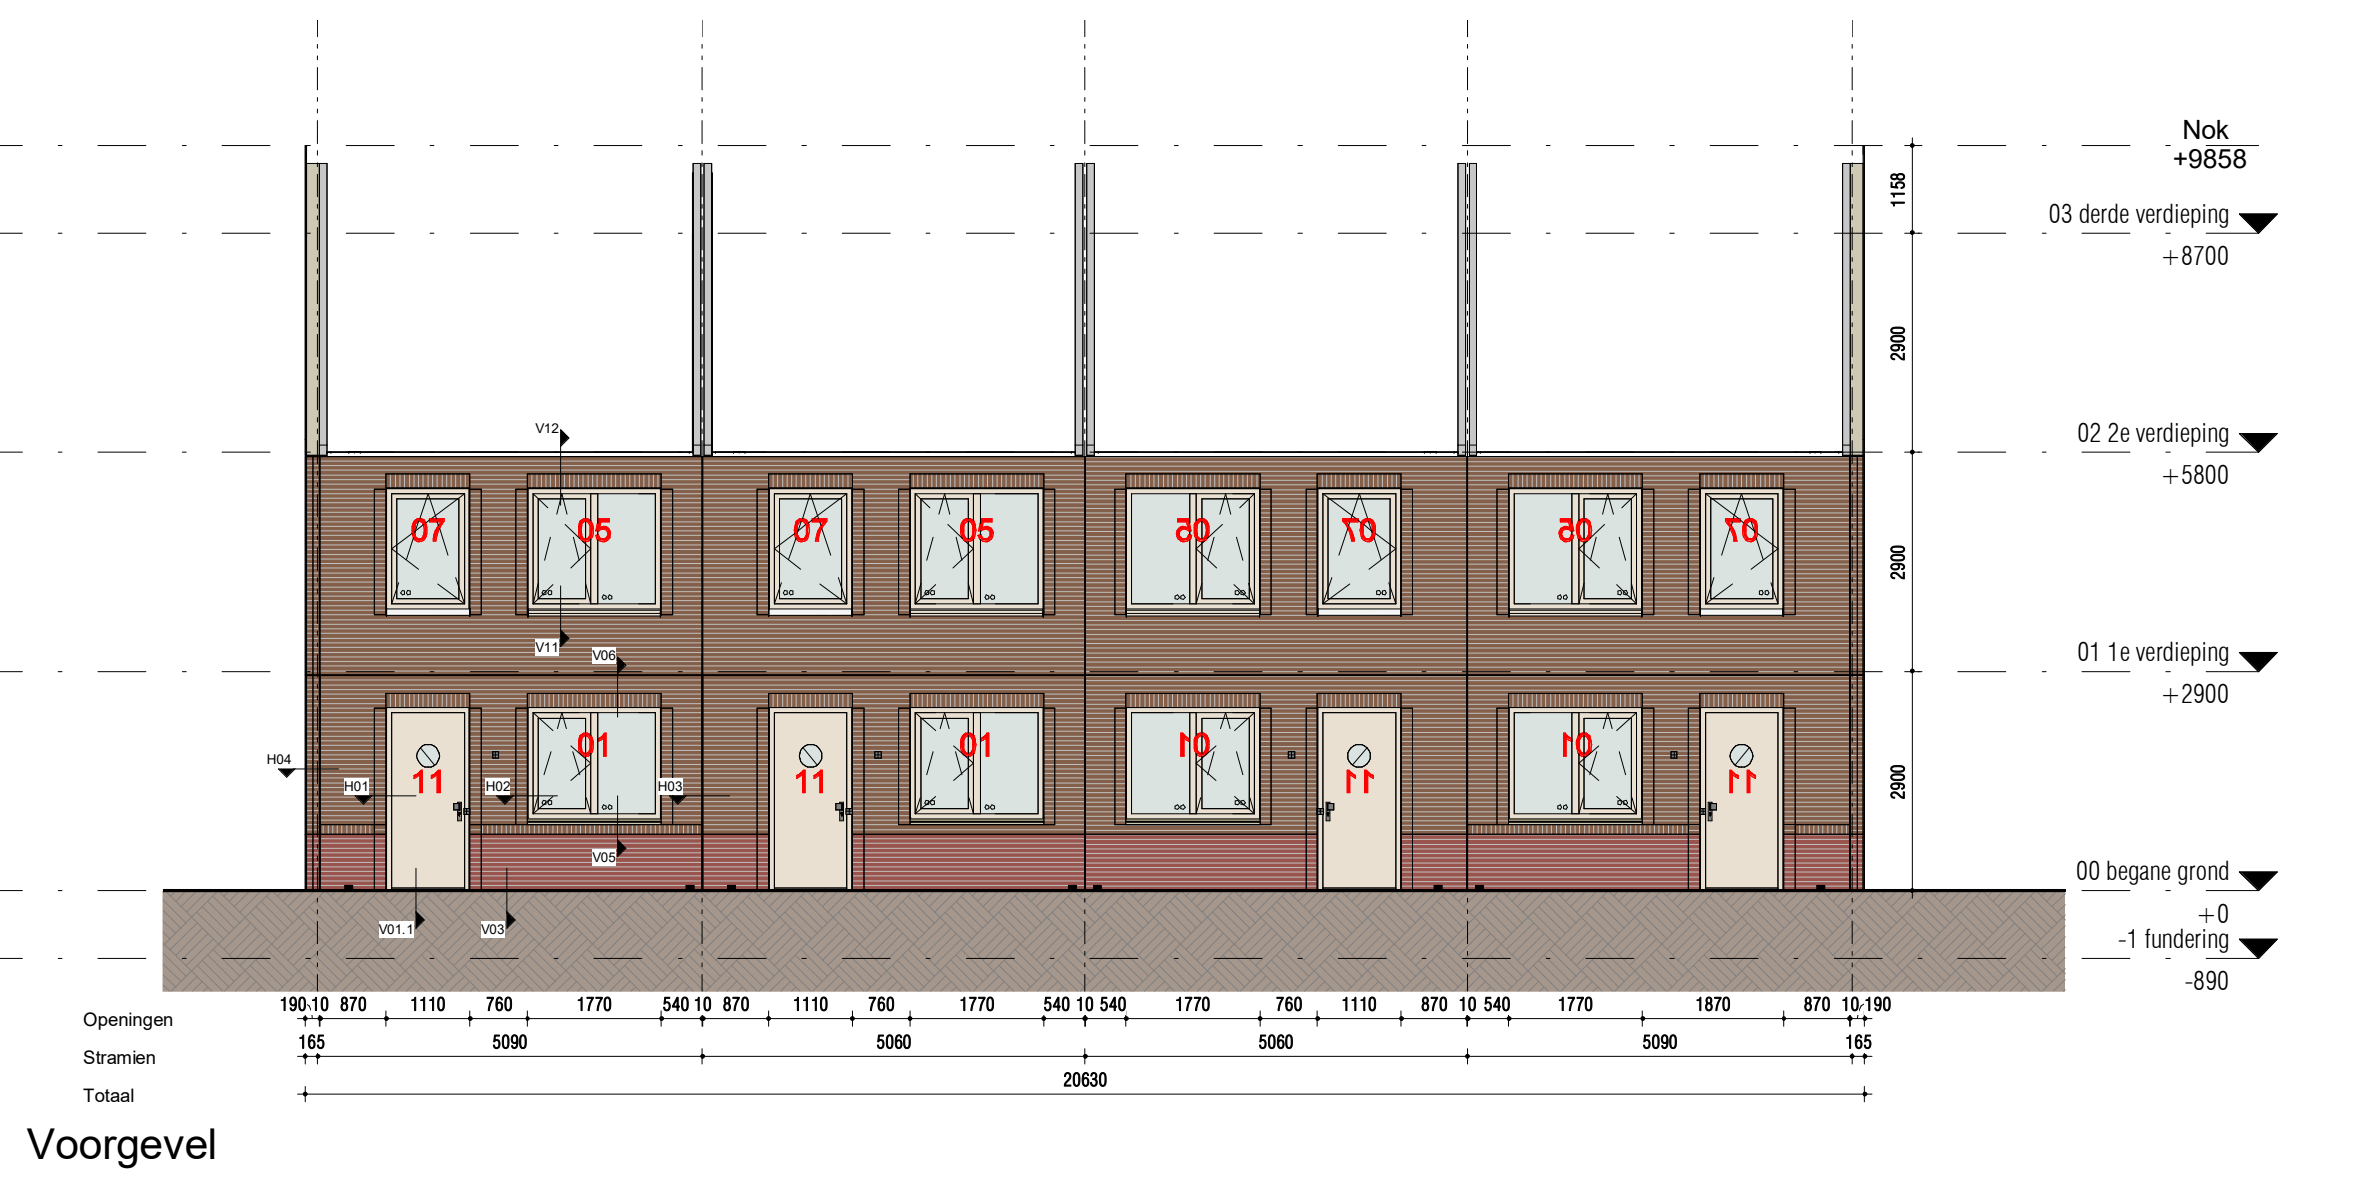

beukmaat 5100 - 9800

concept

OPDRACHTGEVER:		VIAZ:	DATUM:
Spaansens Bouwstelsystemen b.v.			
PROJECT:	ONDERDEEL:		
Spaansens (concept woning)	5100-SB60		
		FORMAT:	DEF:
		A0	DV
		SCHAAL:	DATUM
			13-07-2023
		PROJECTFASE:	TEK. NR:
		ontwikkeling	
		PROJECT NR:	
		2023B001	
			B_51_200