




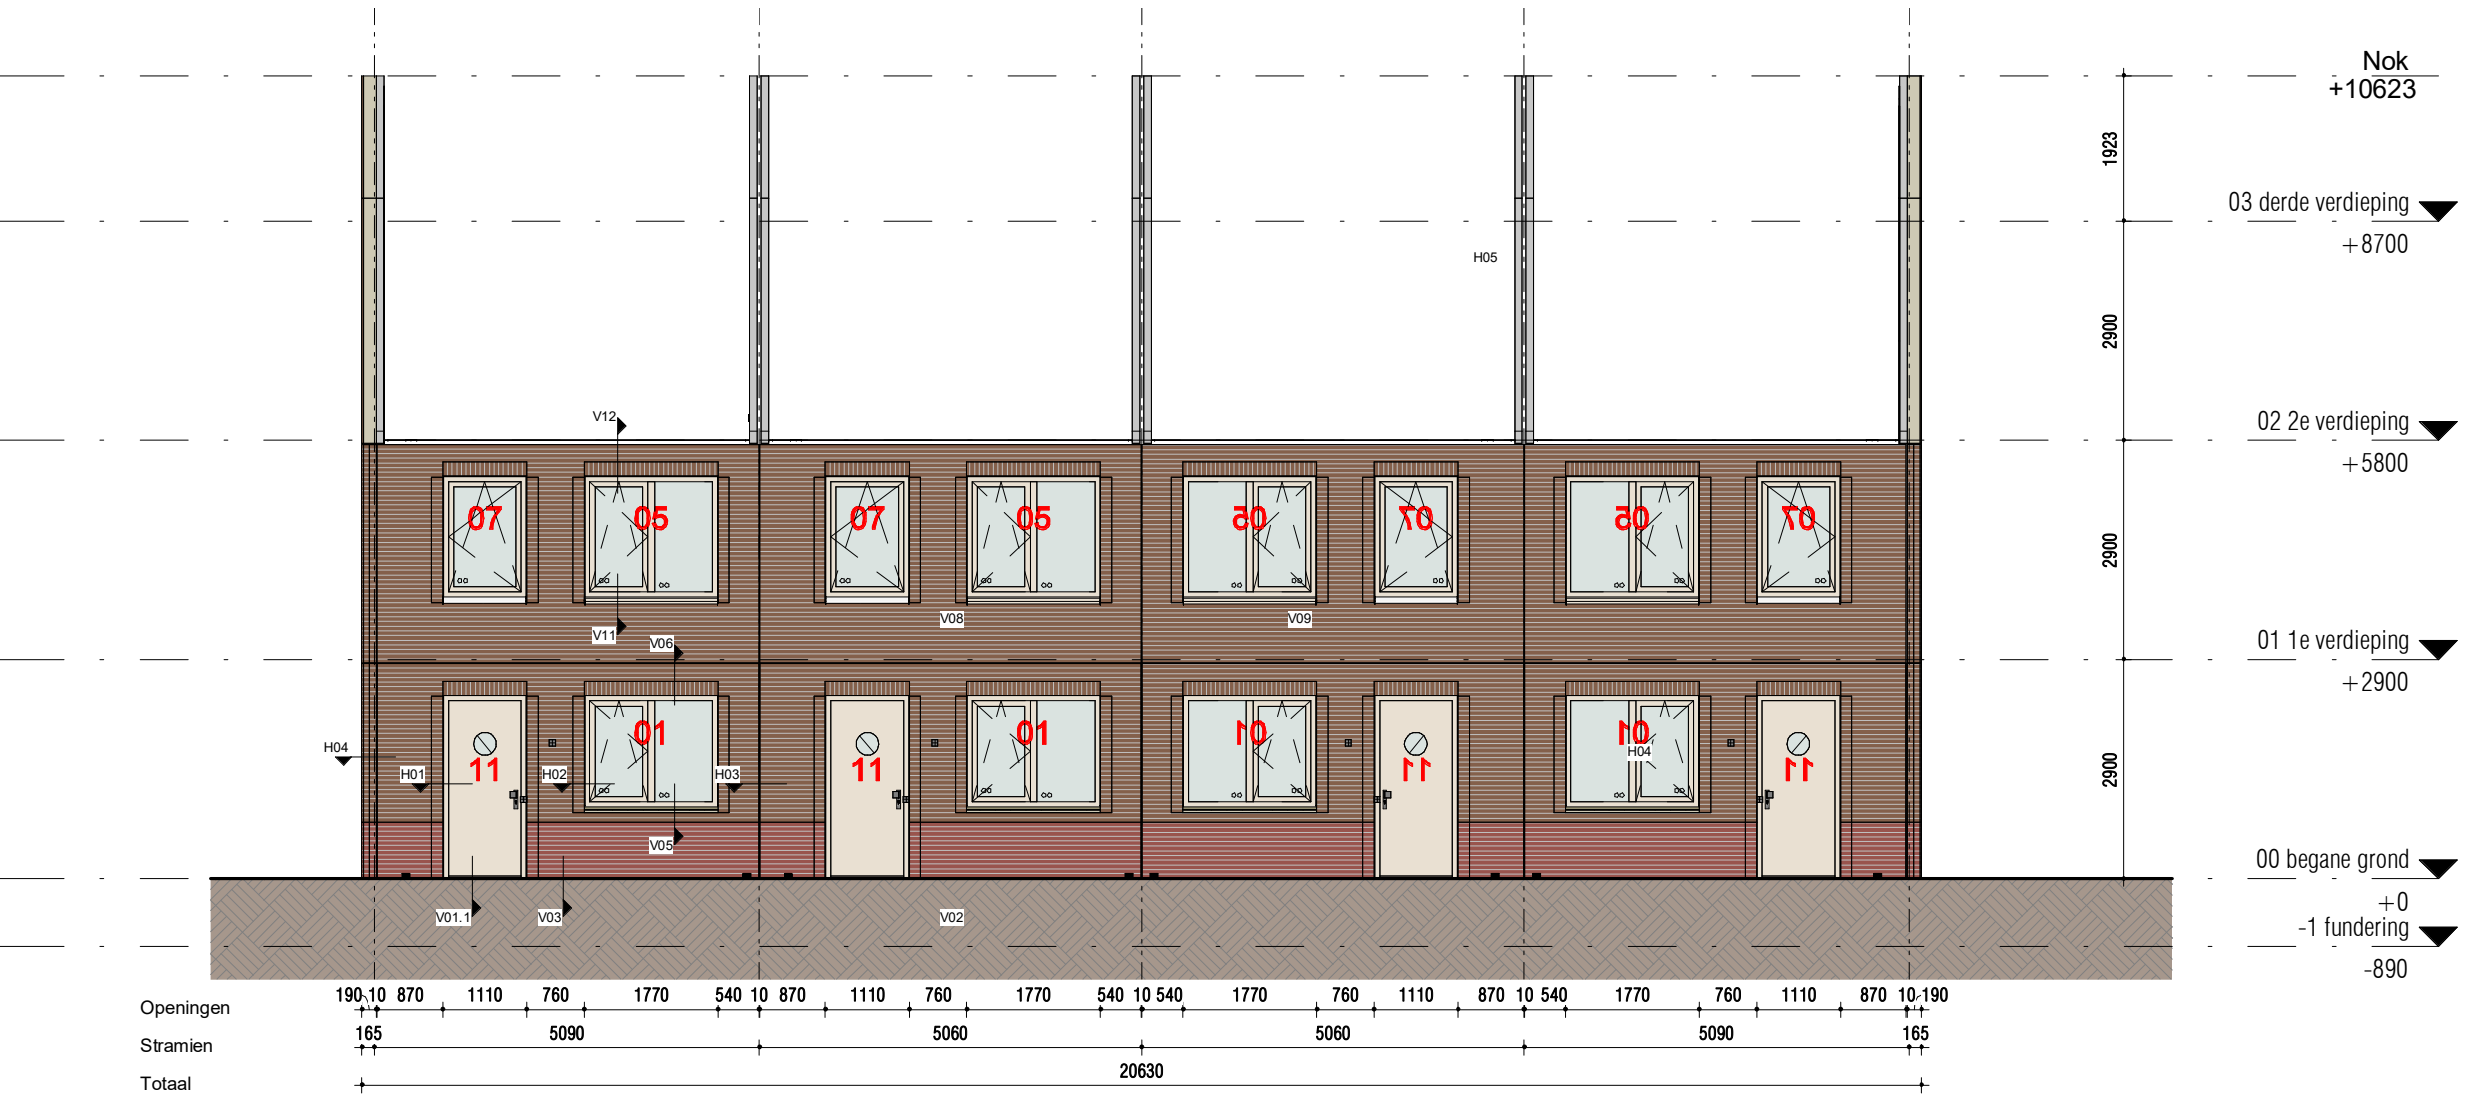


Voorgevel

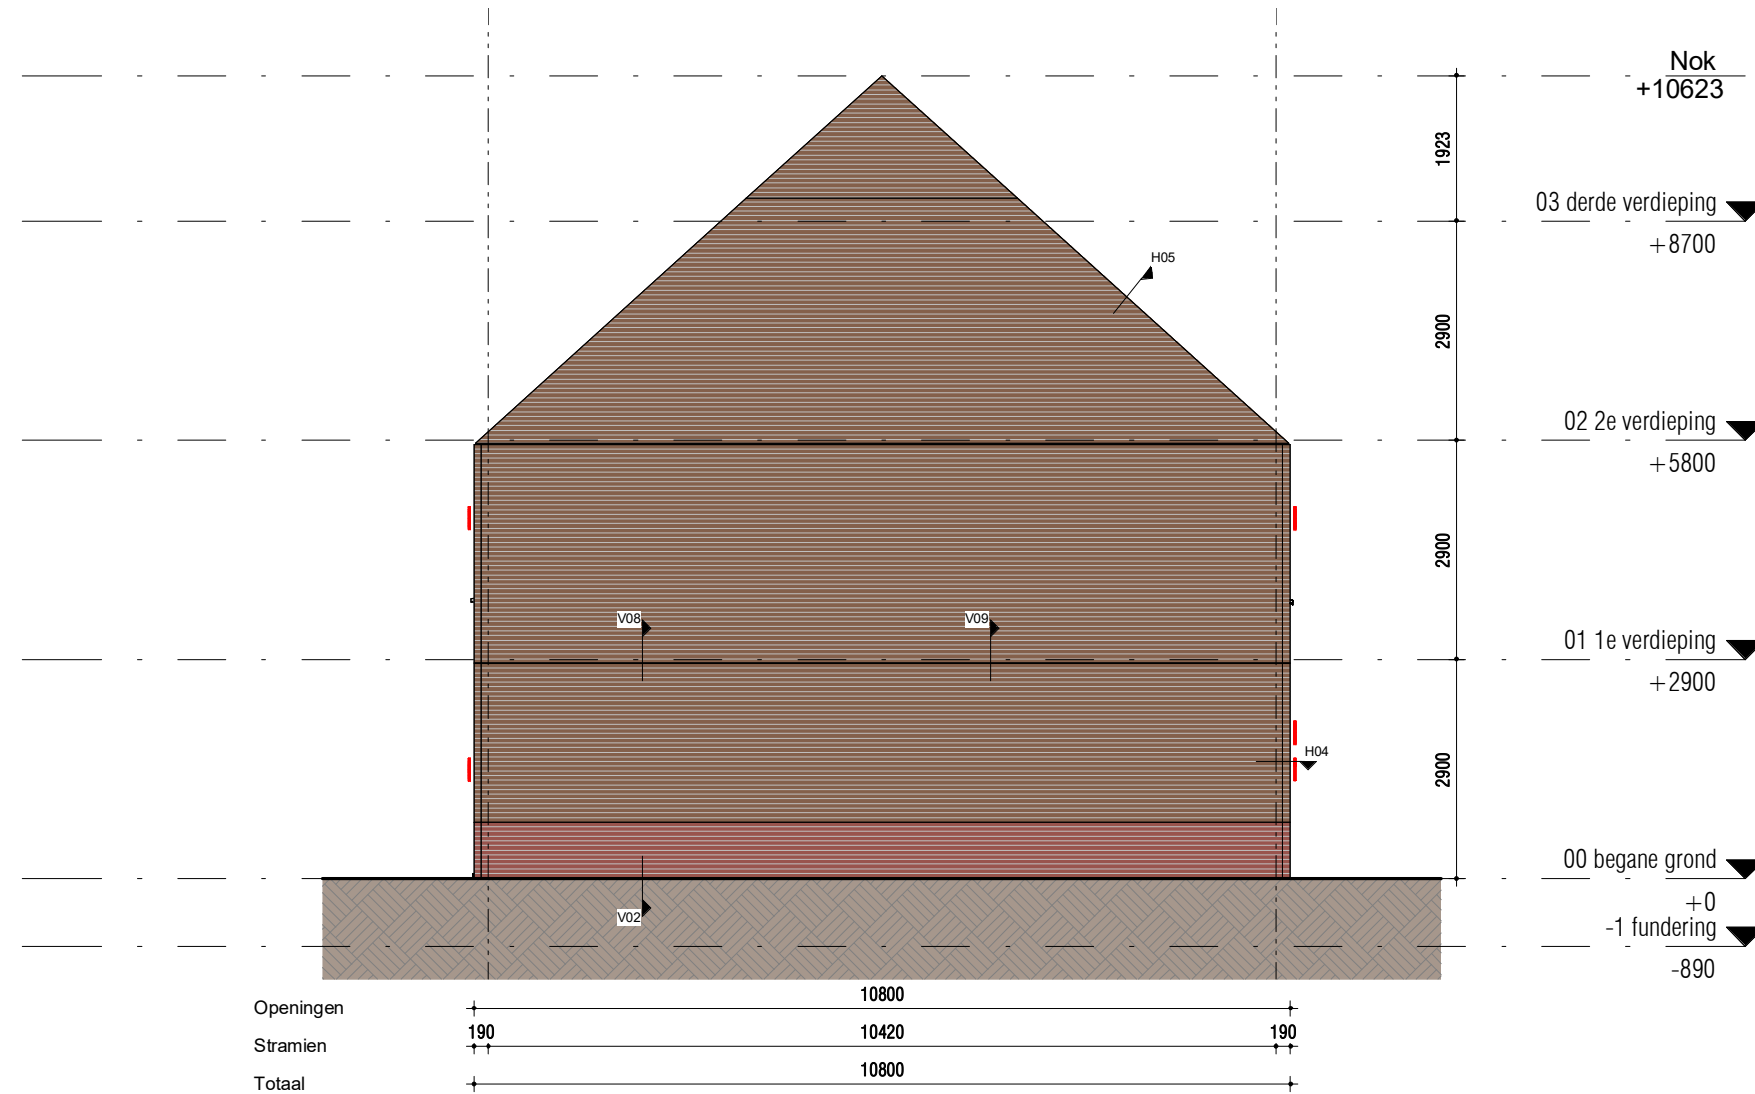


Linkergevel

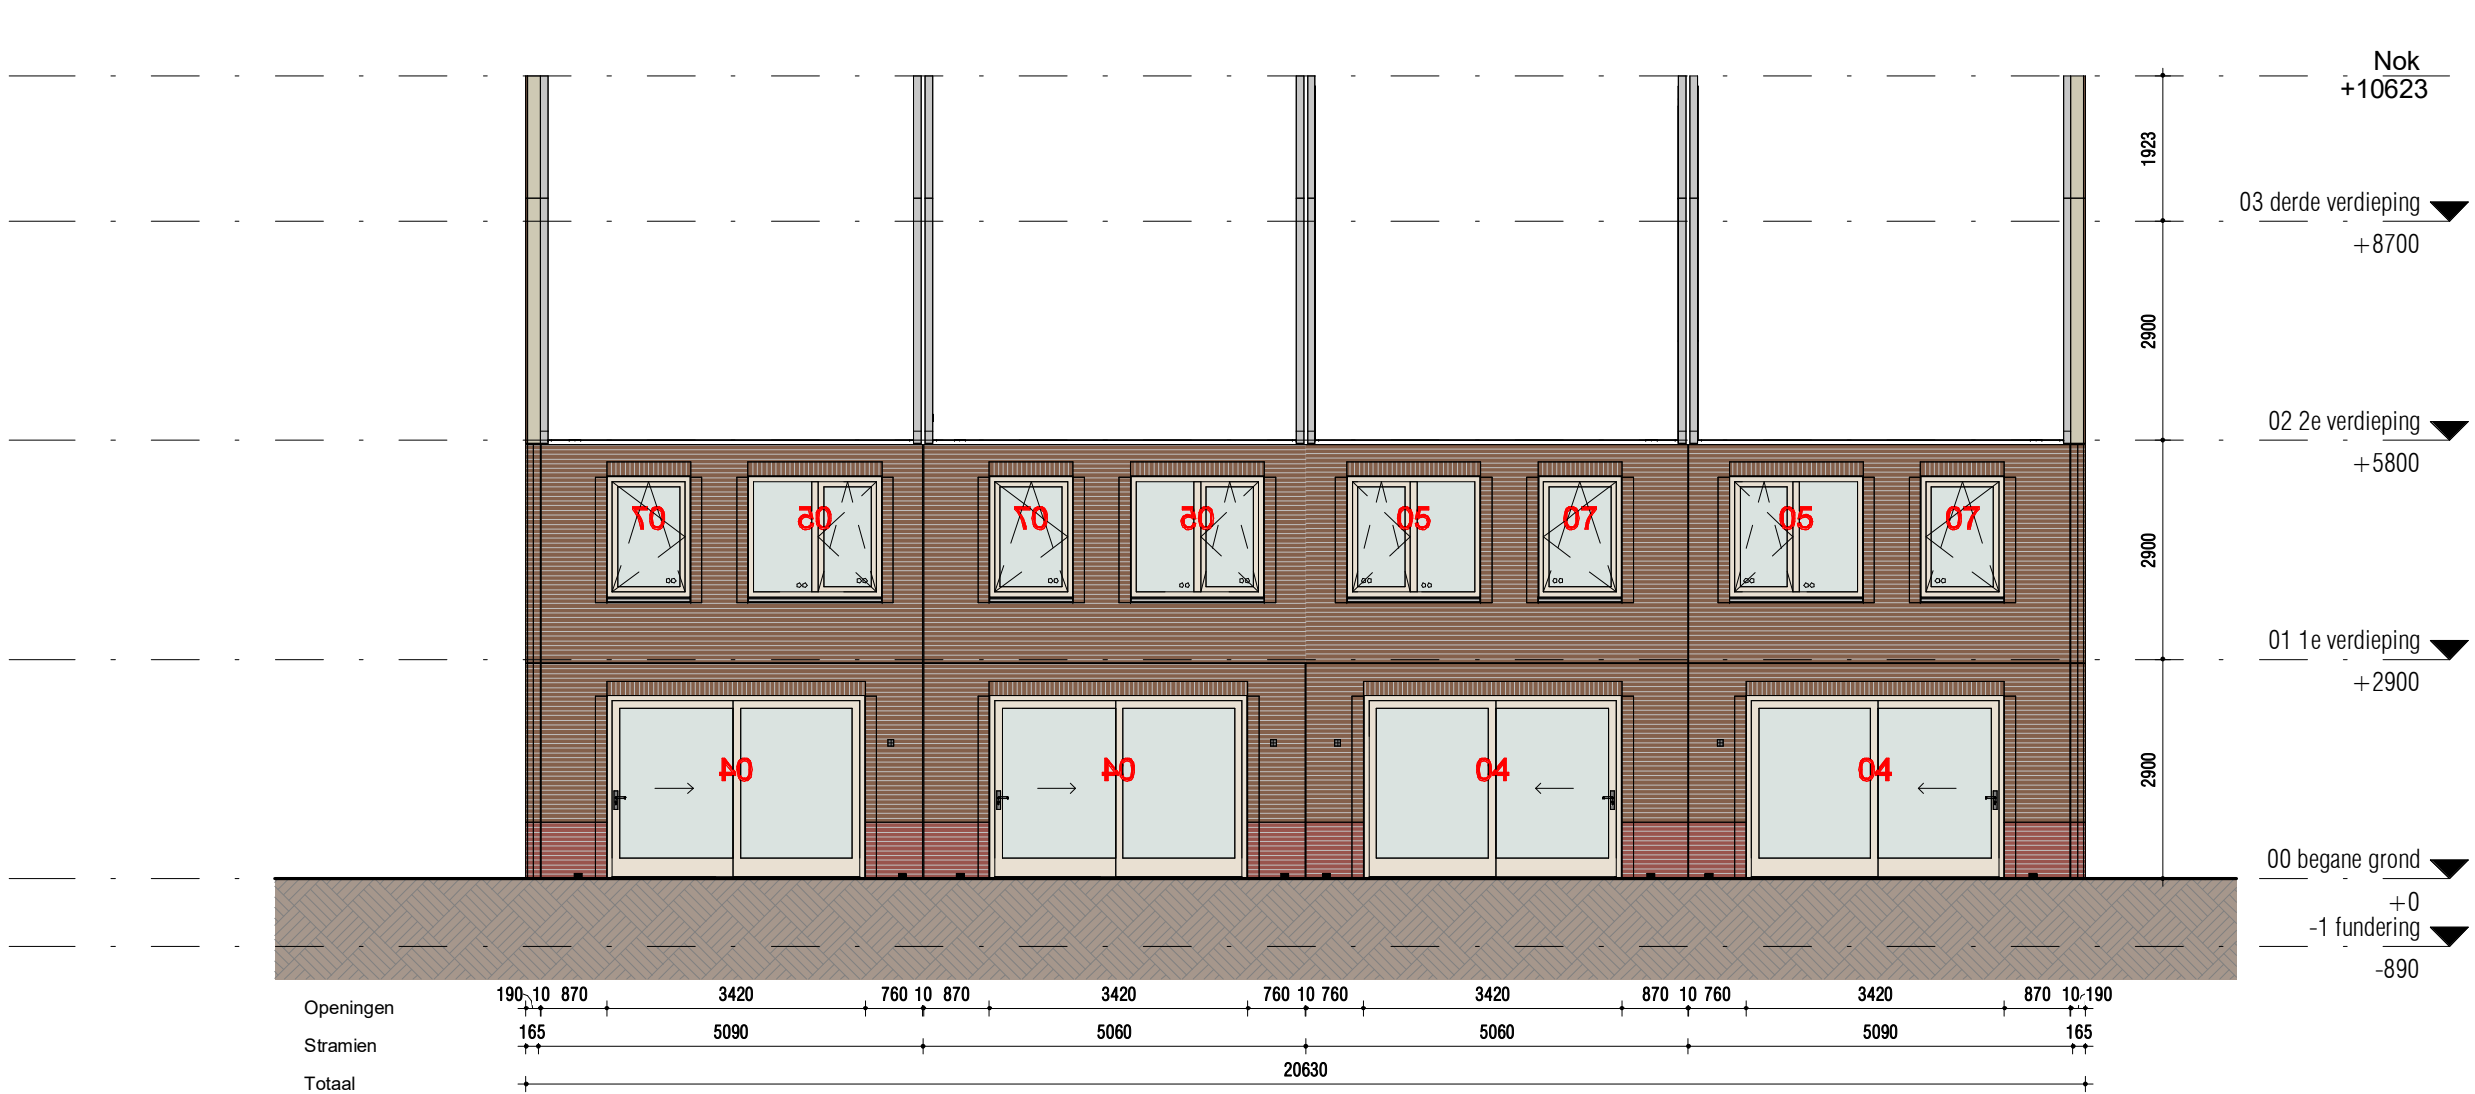


Achtergevel

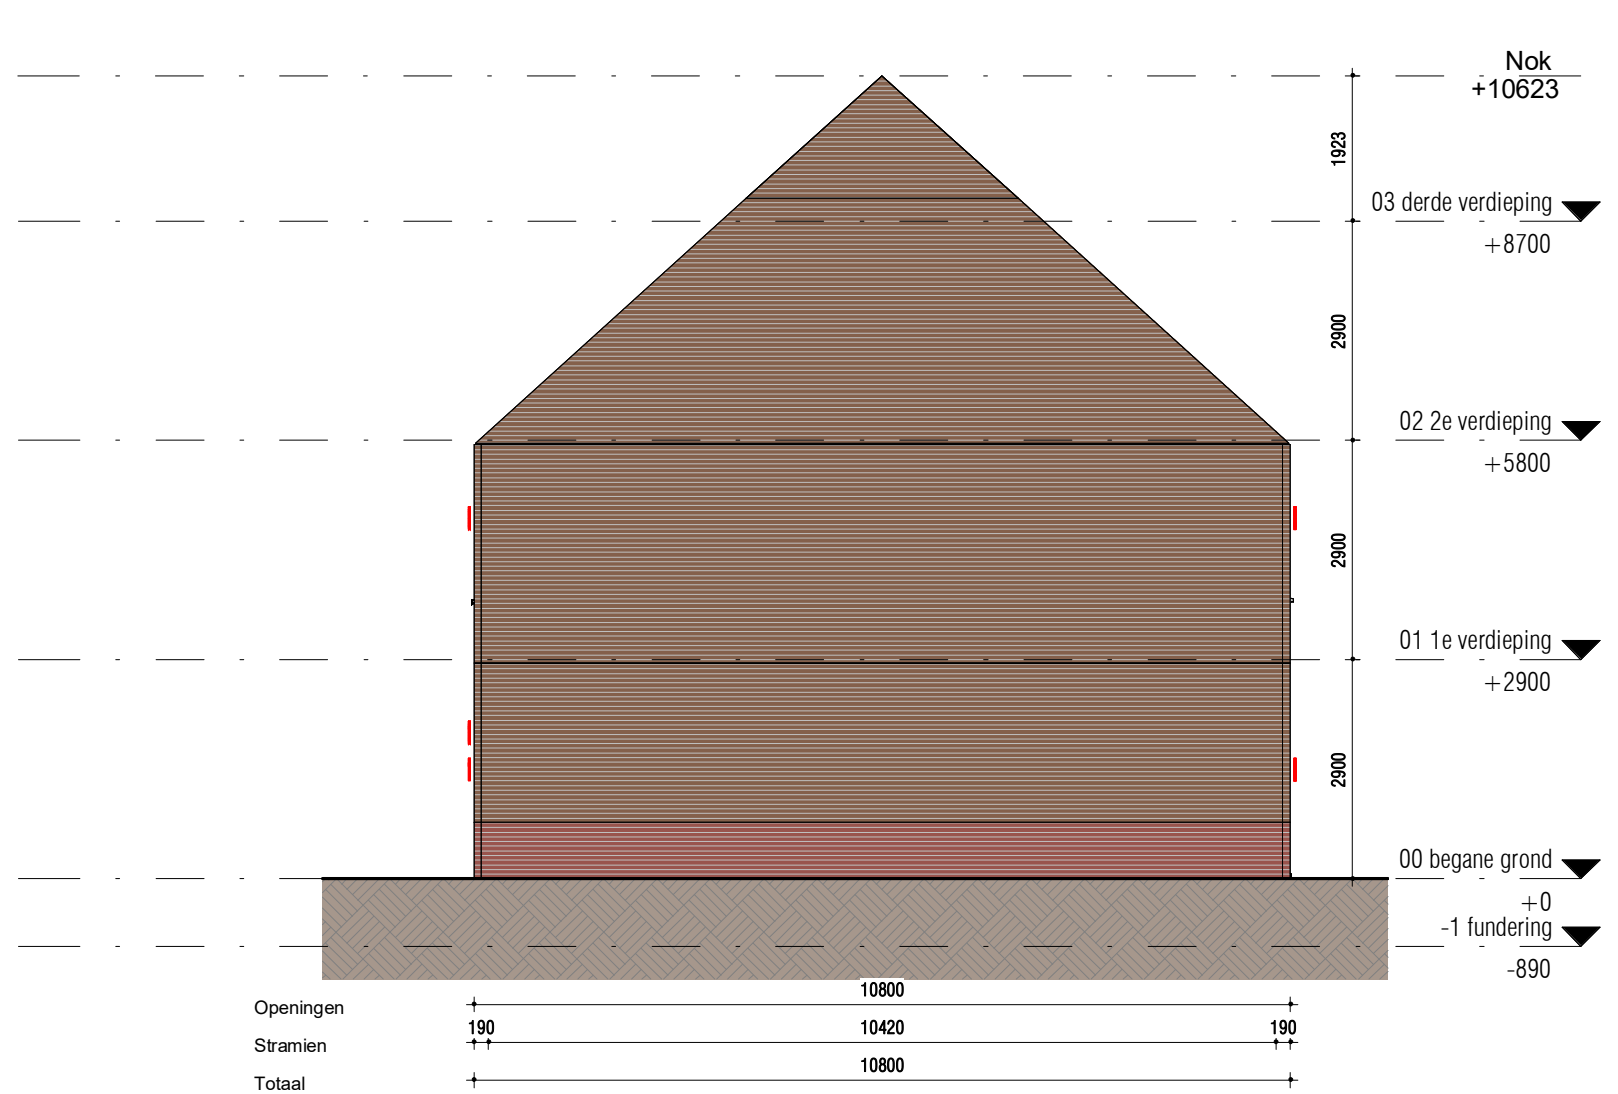


Rechtergevel

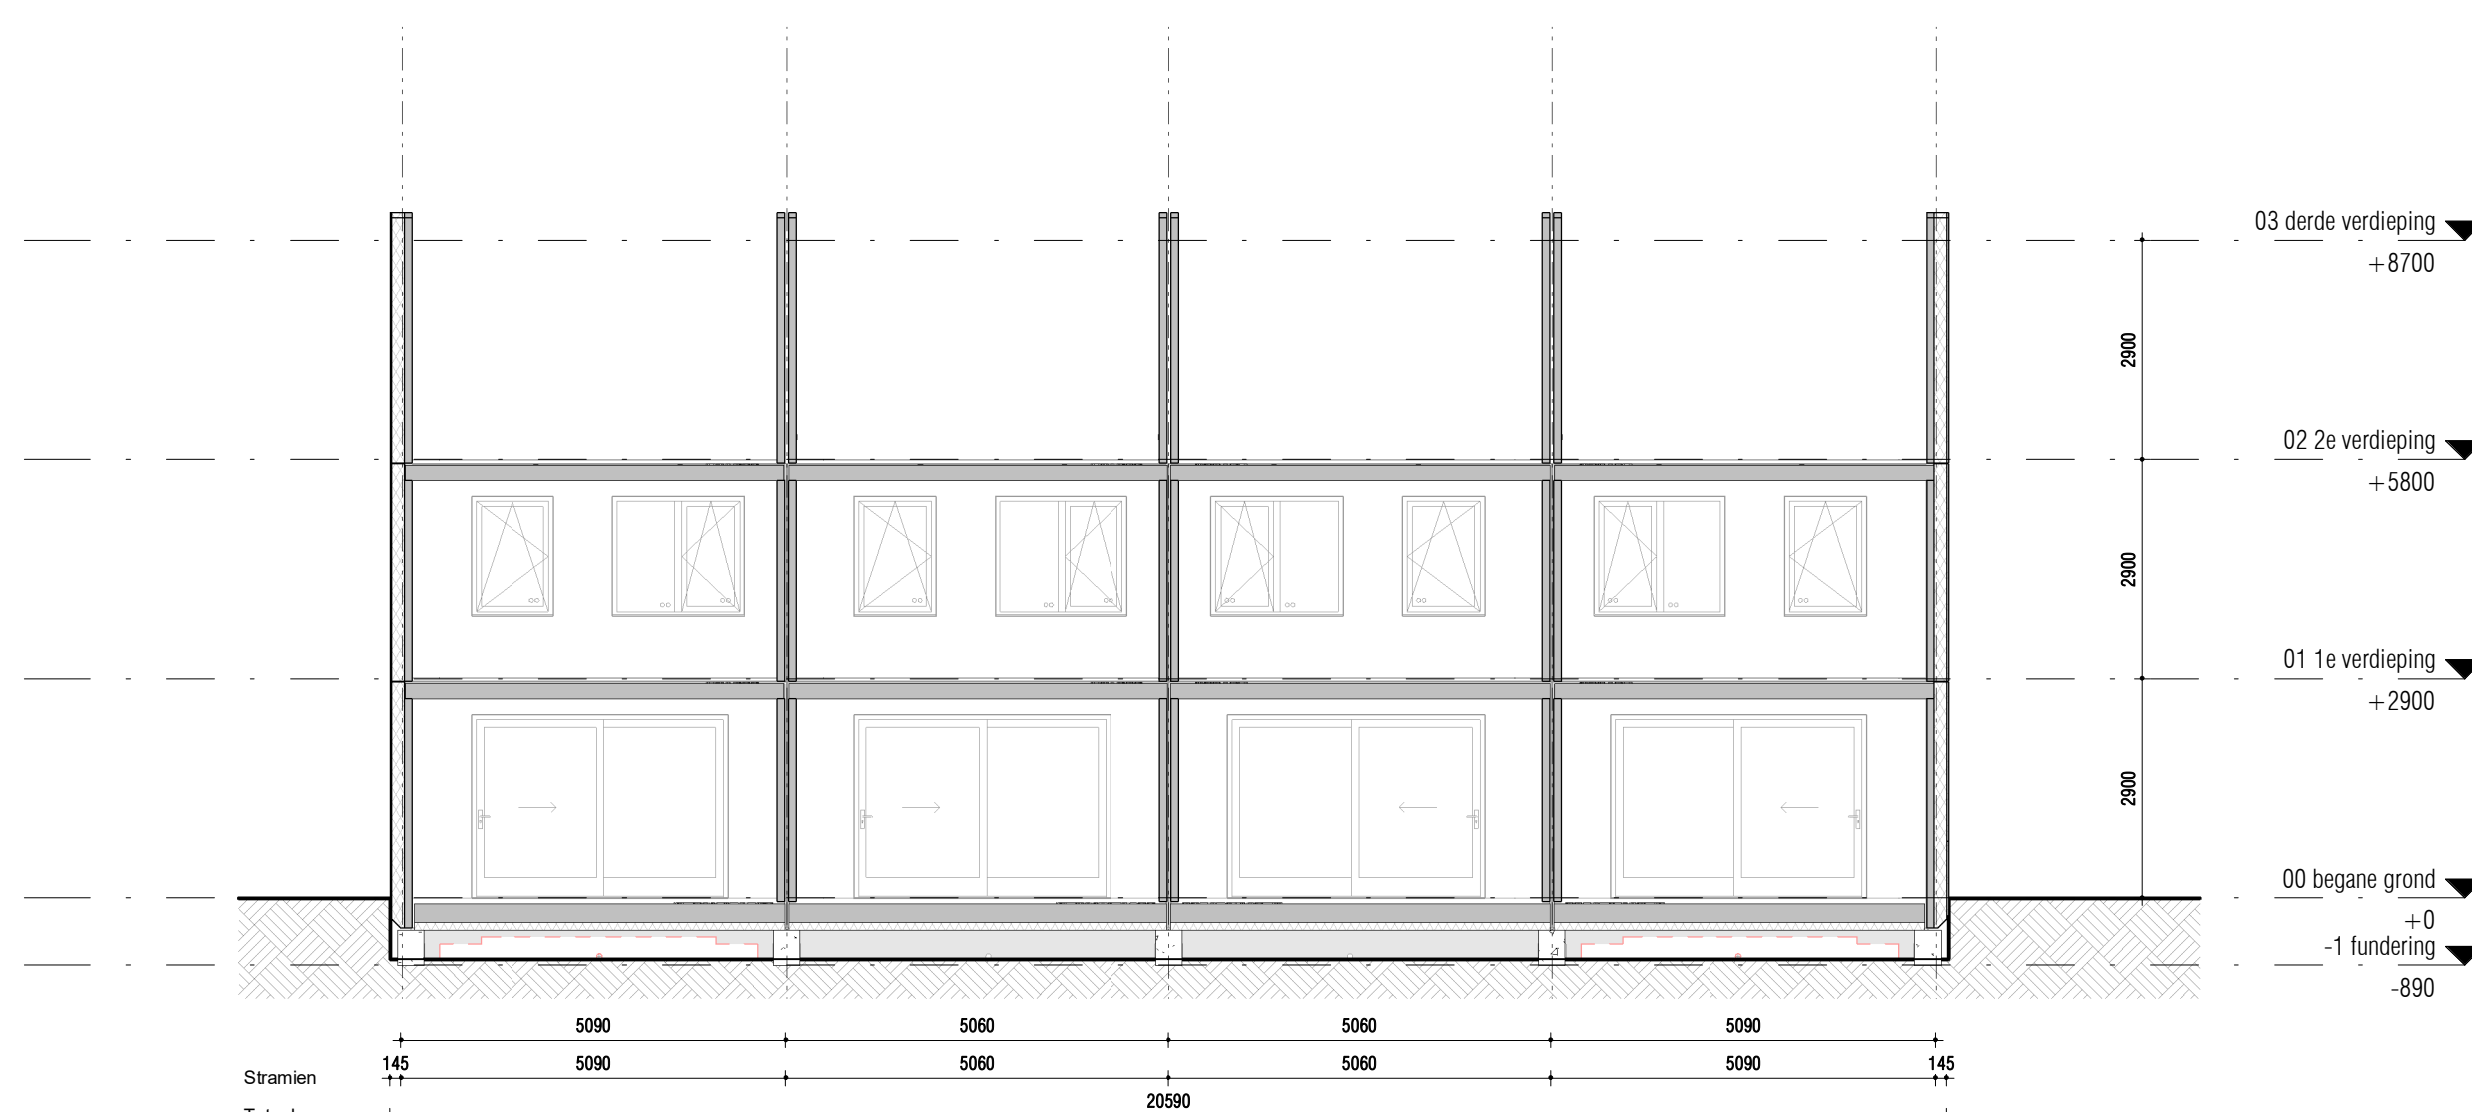


Doorsnede A-A

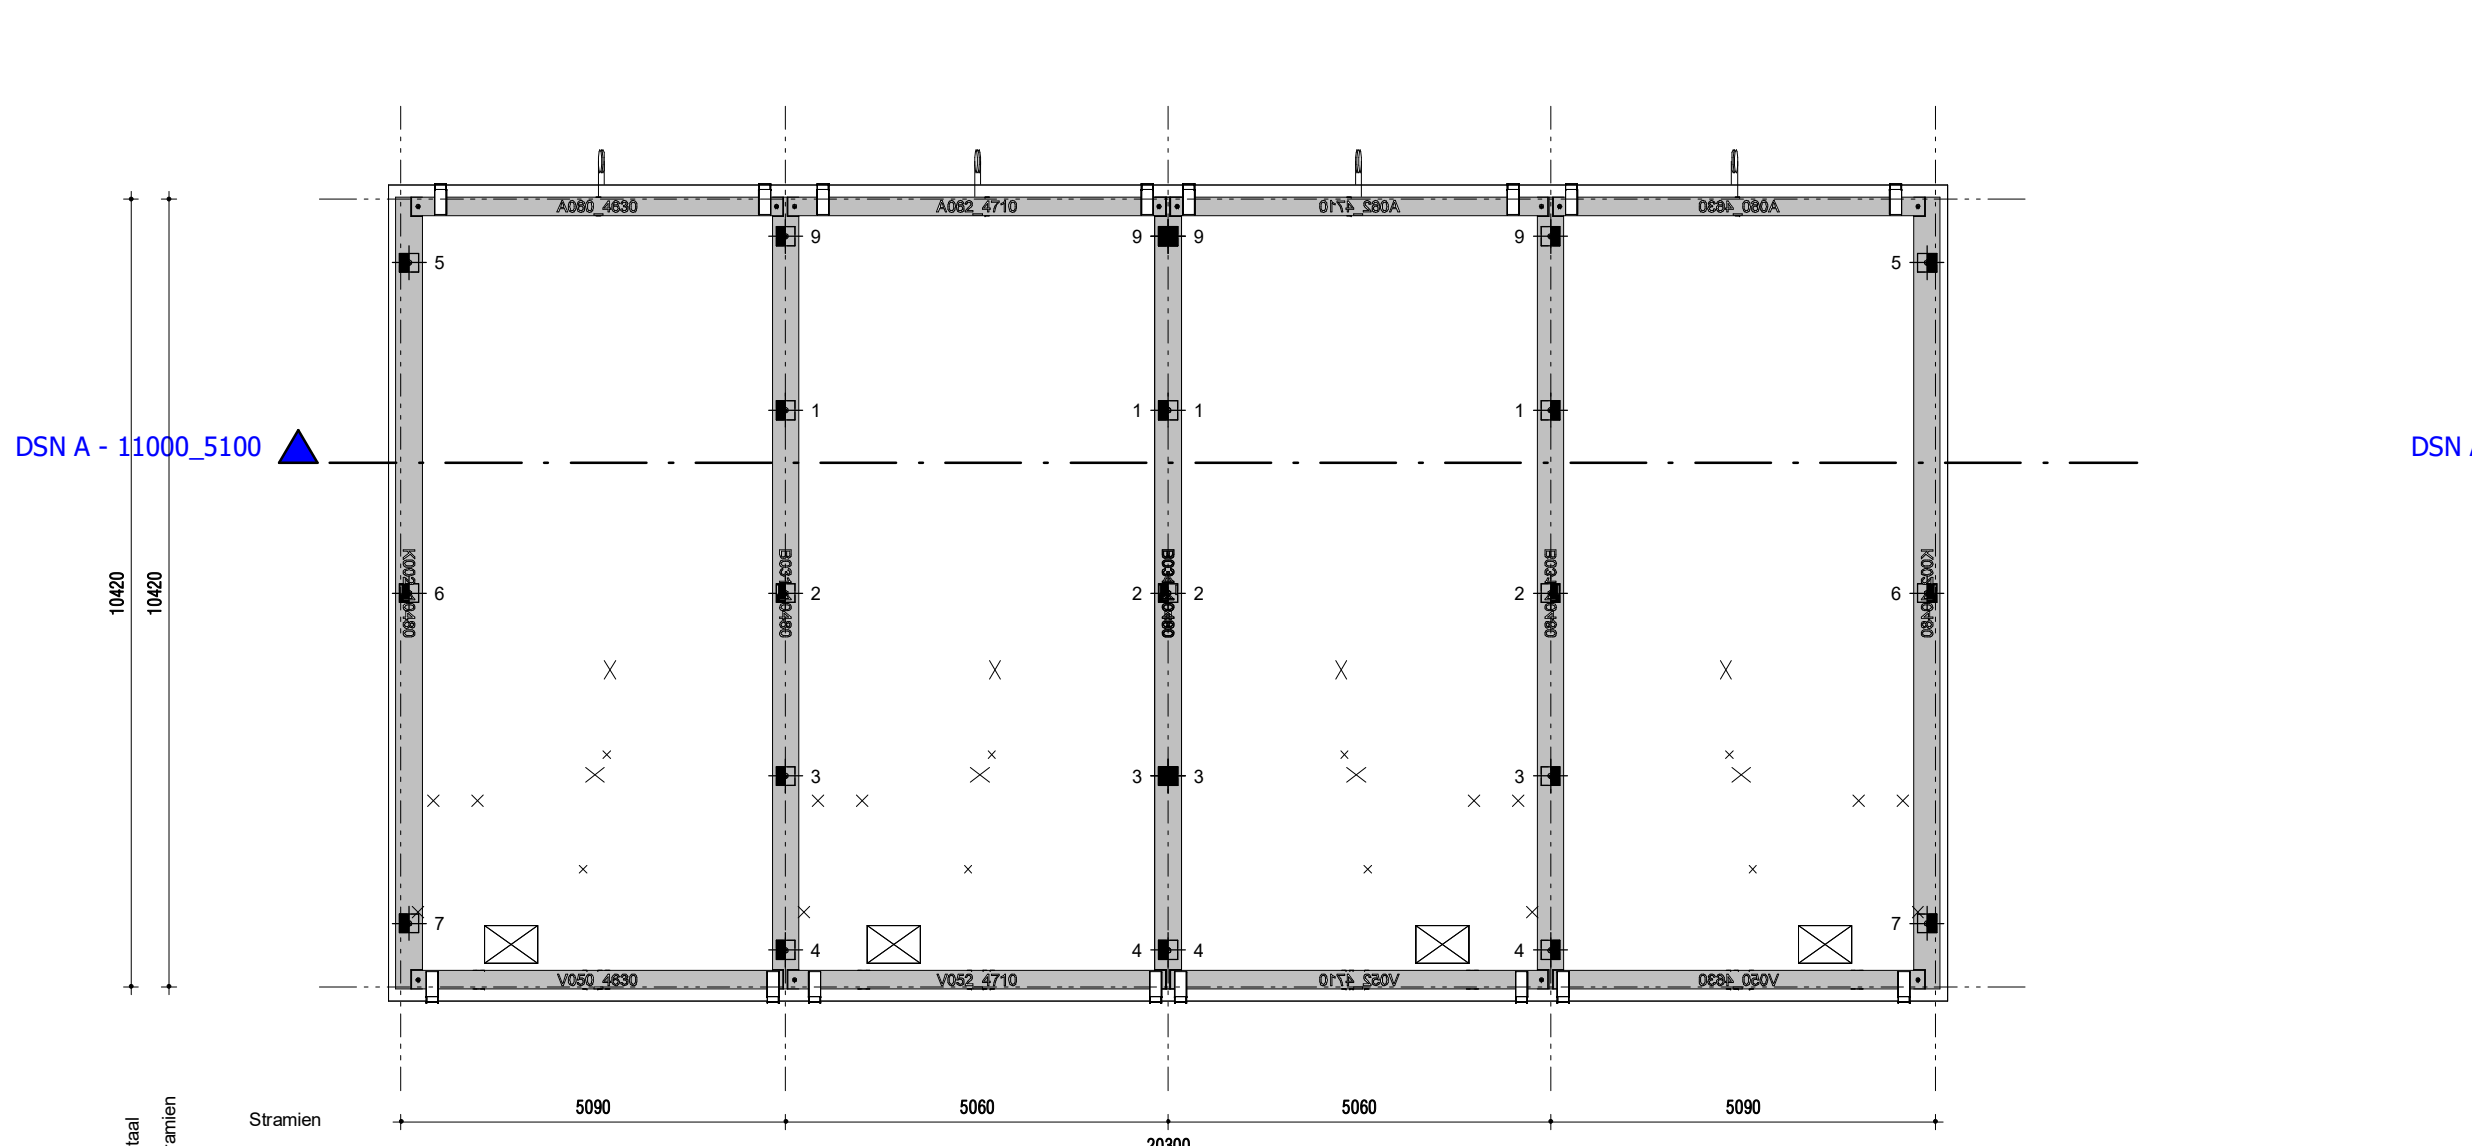


Fundering

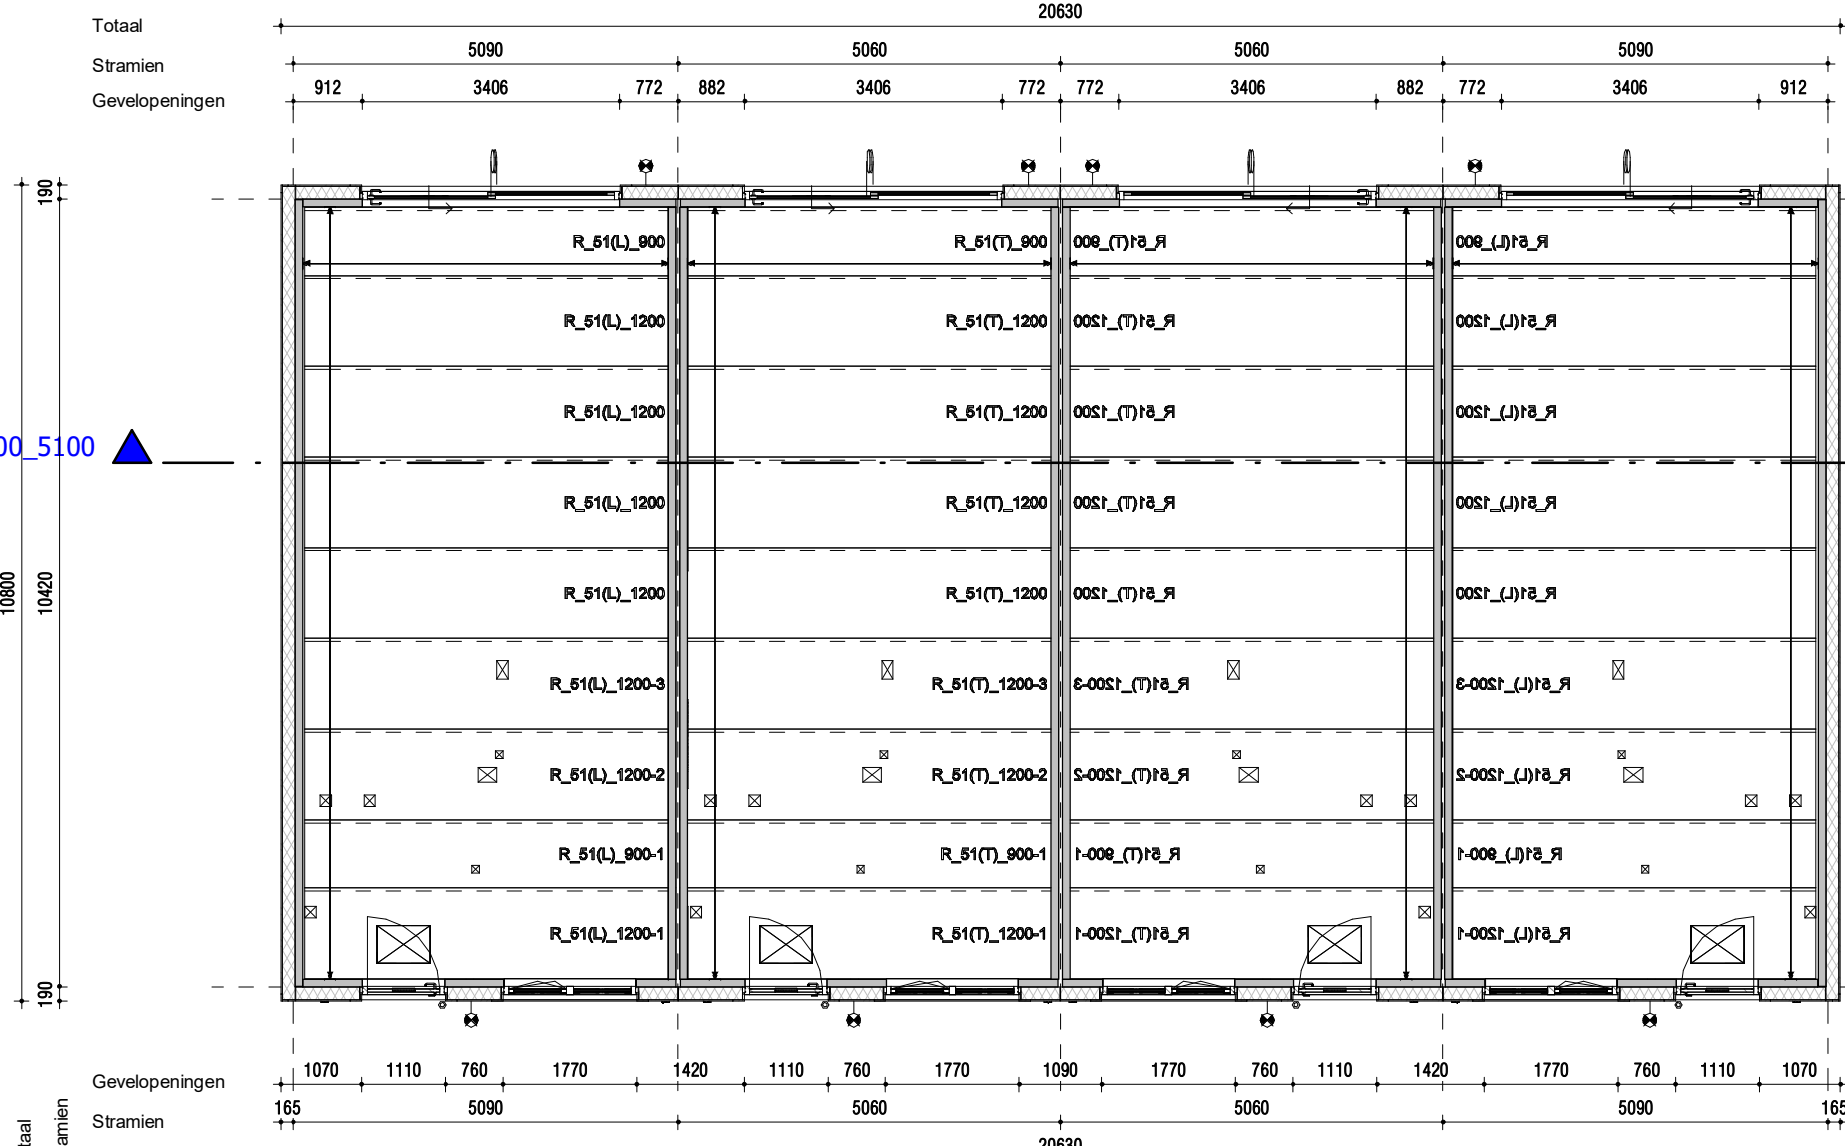


begane grond

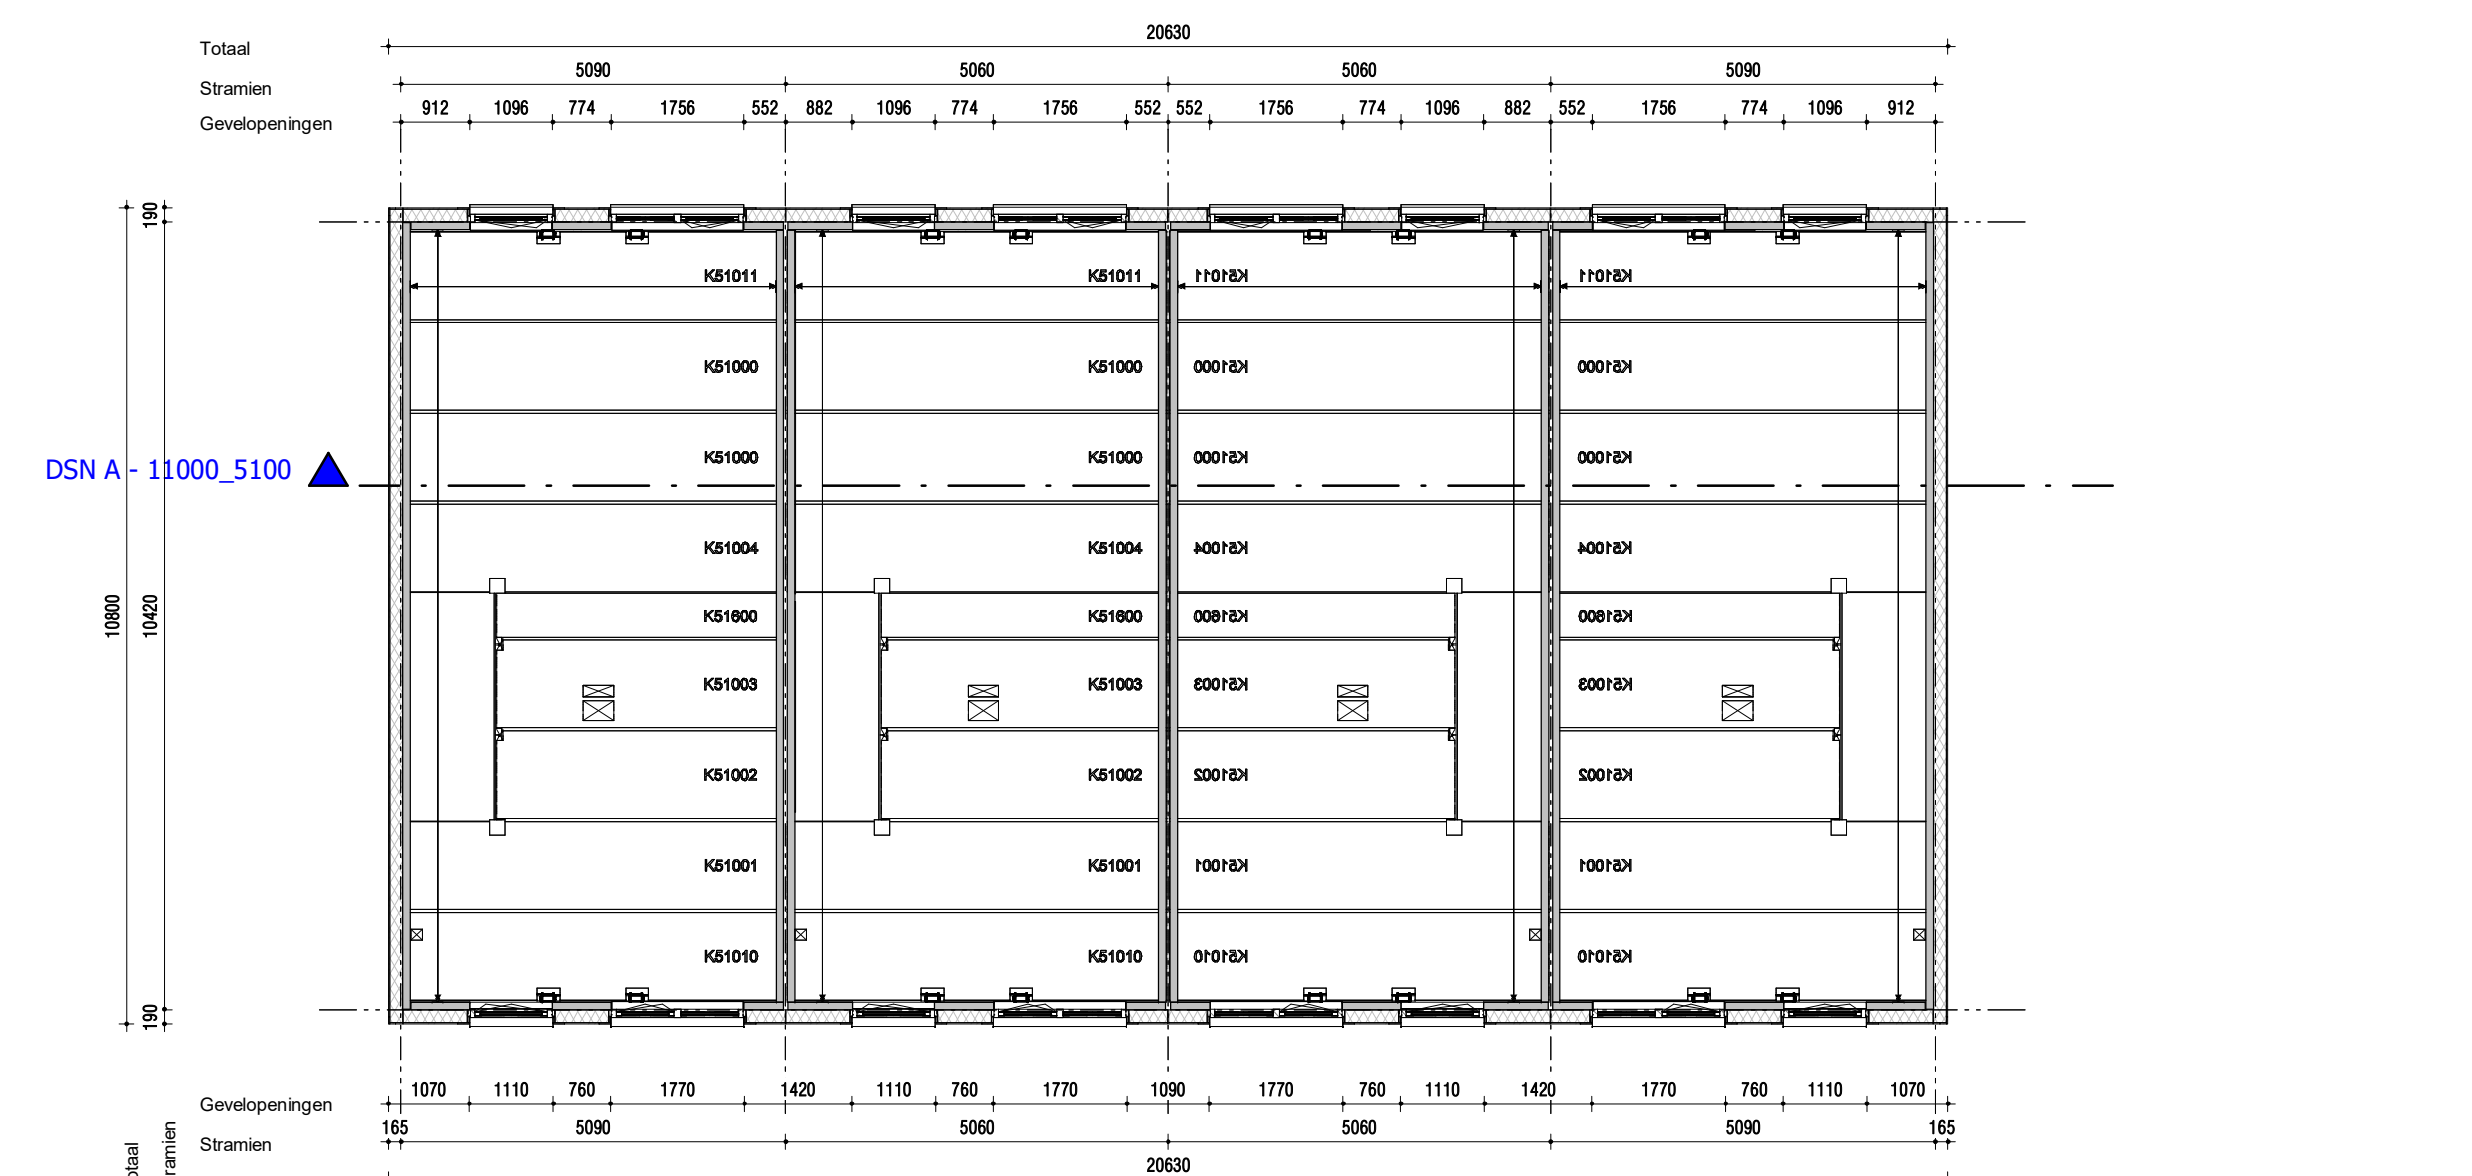

1e verdieping

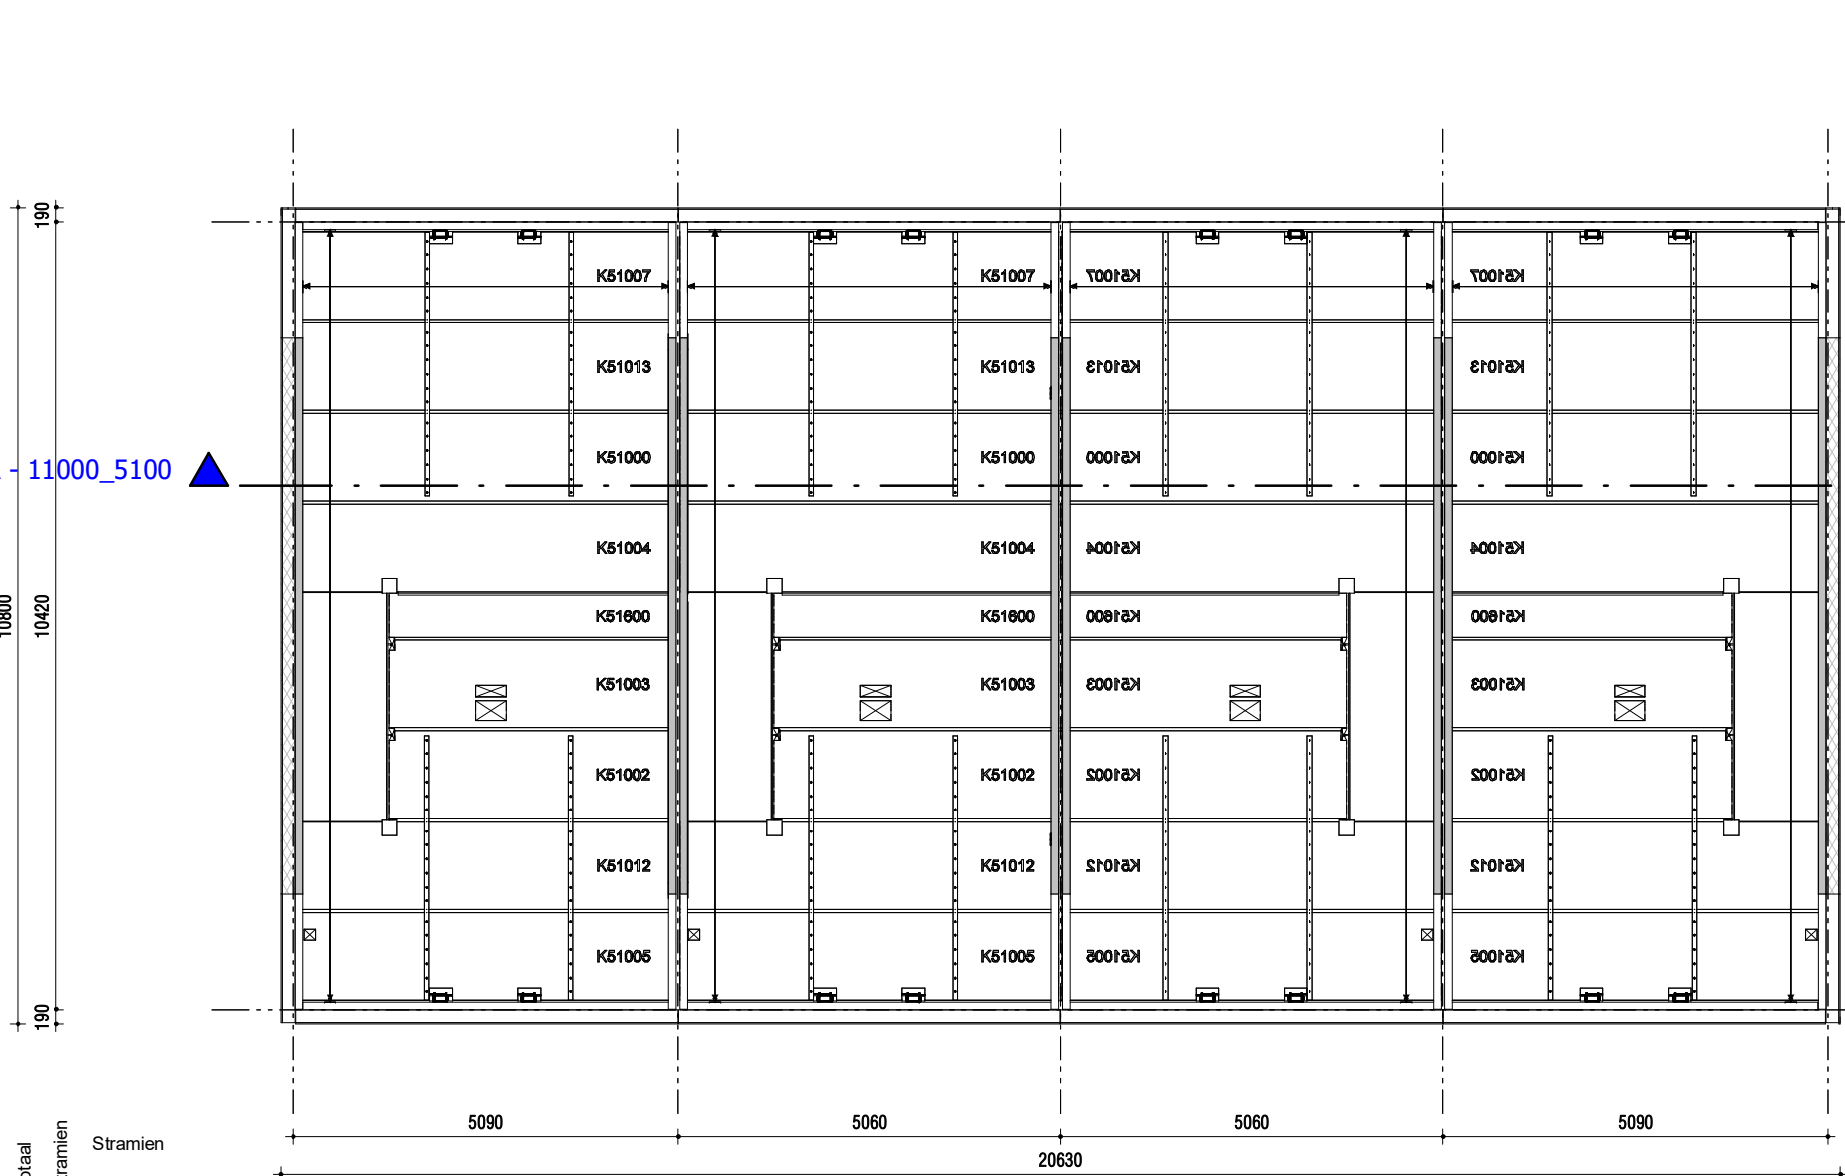

2e verdieping

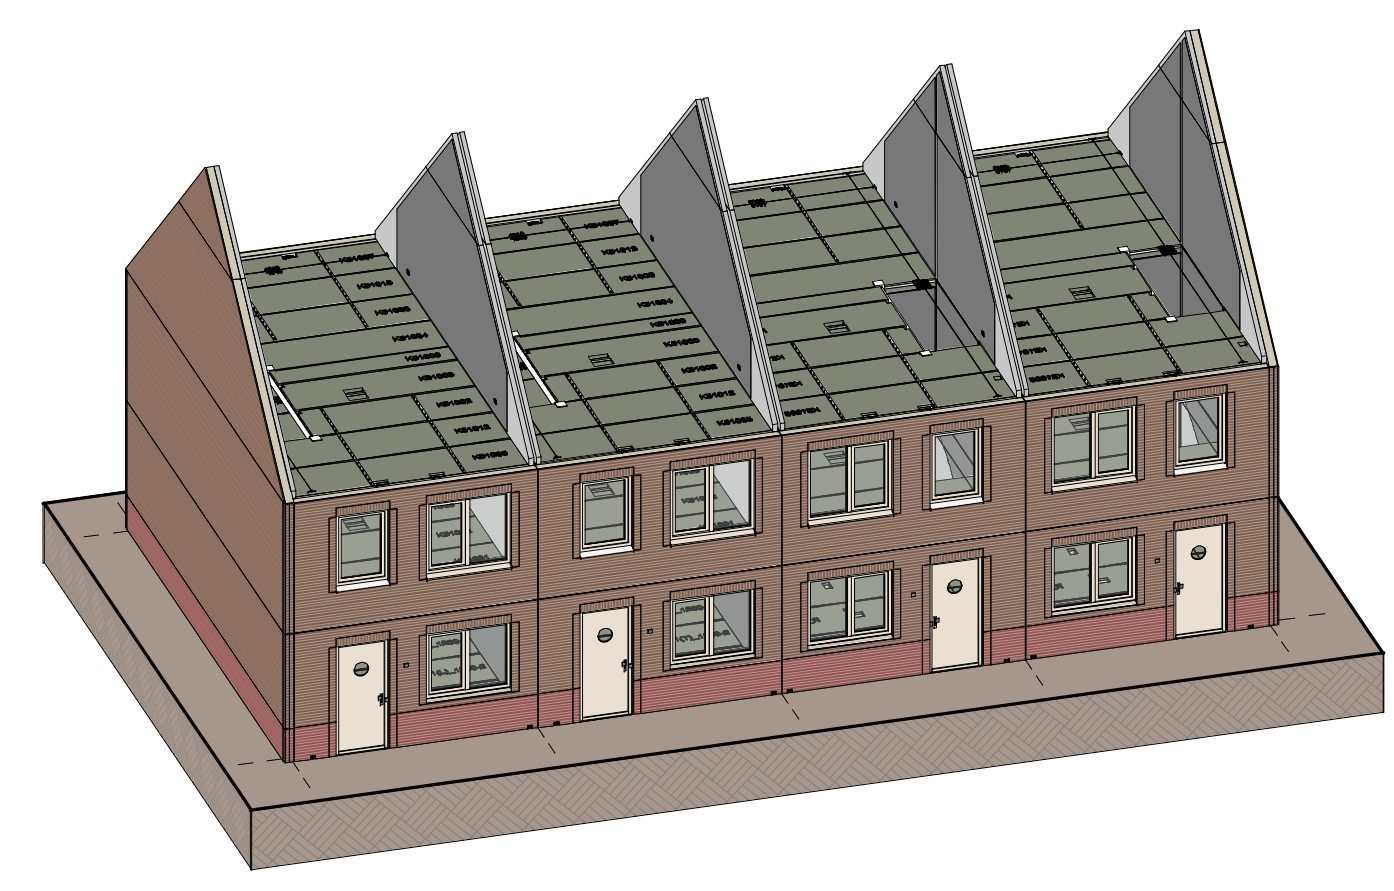

beukmaat 5100 - 11000

concept