
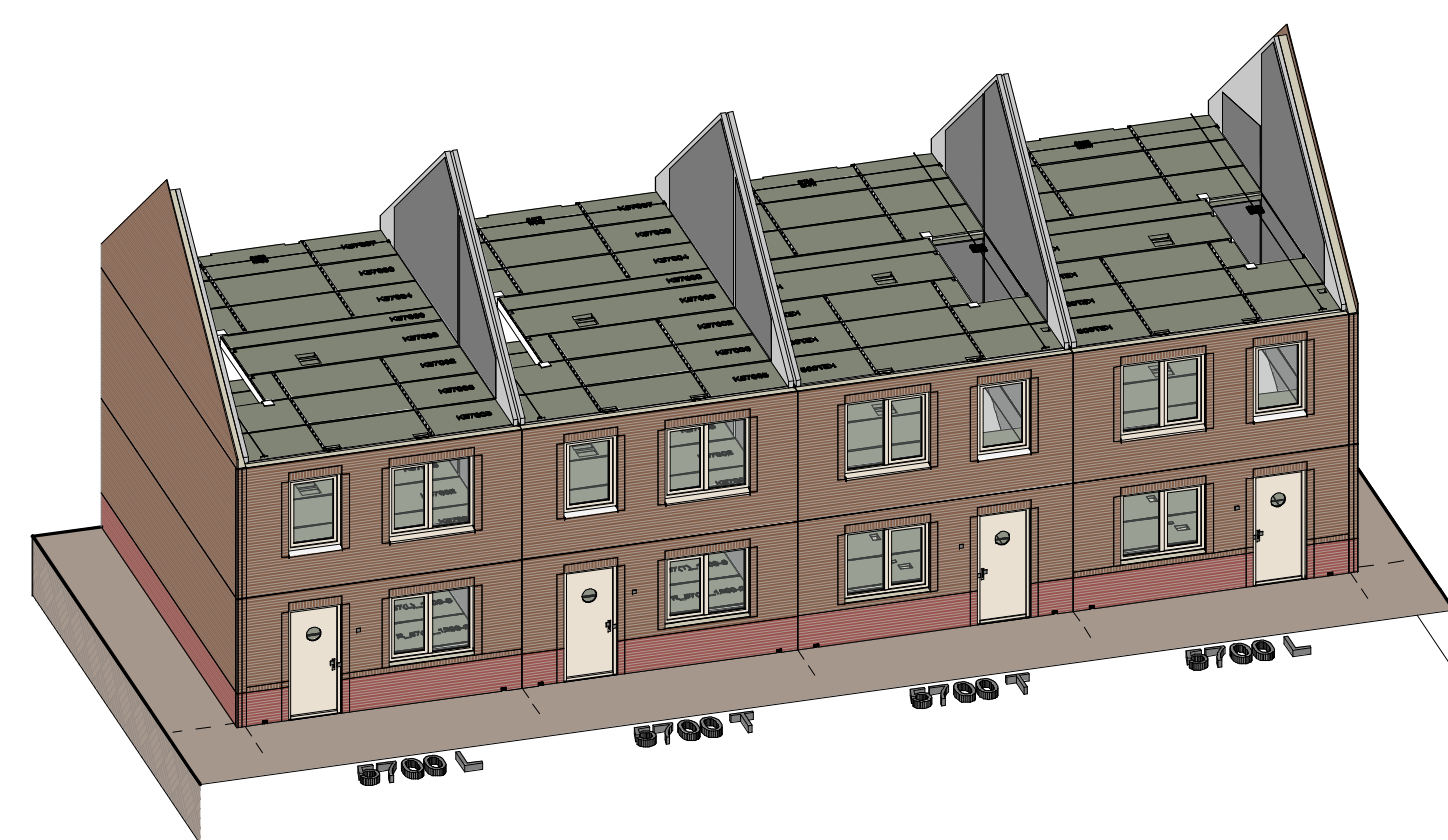
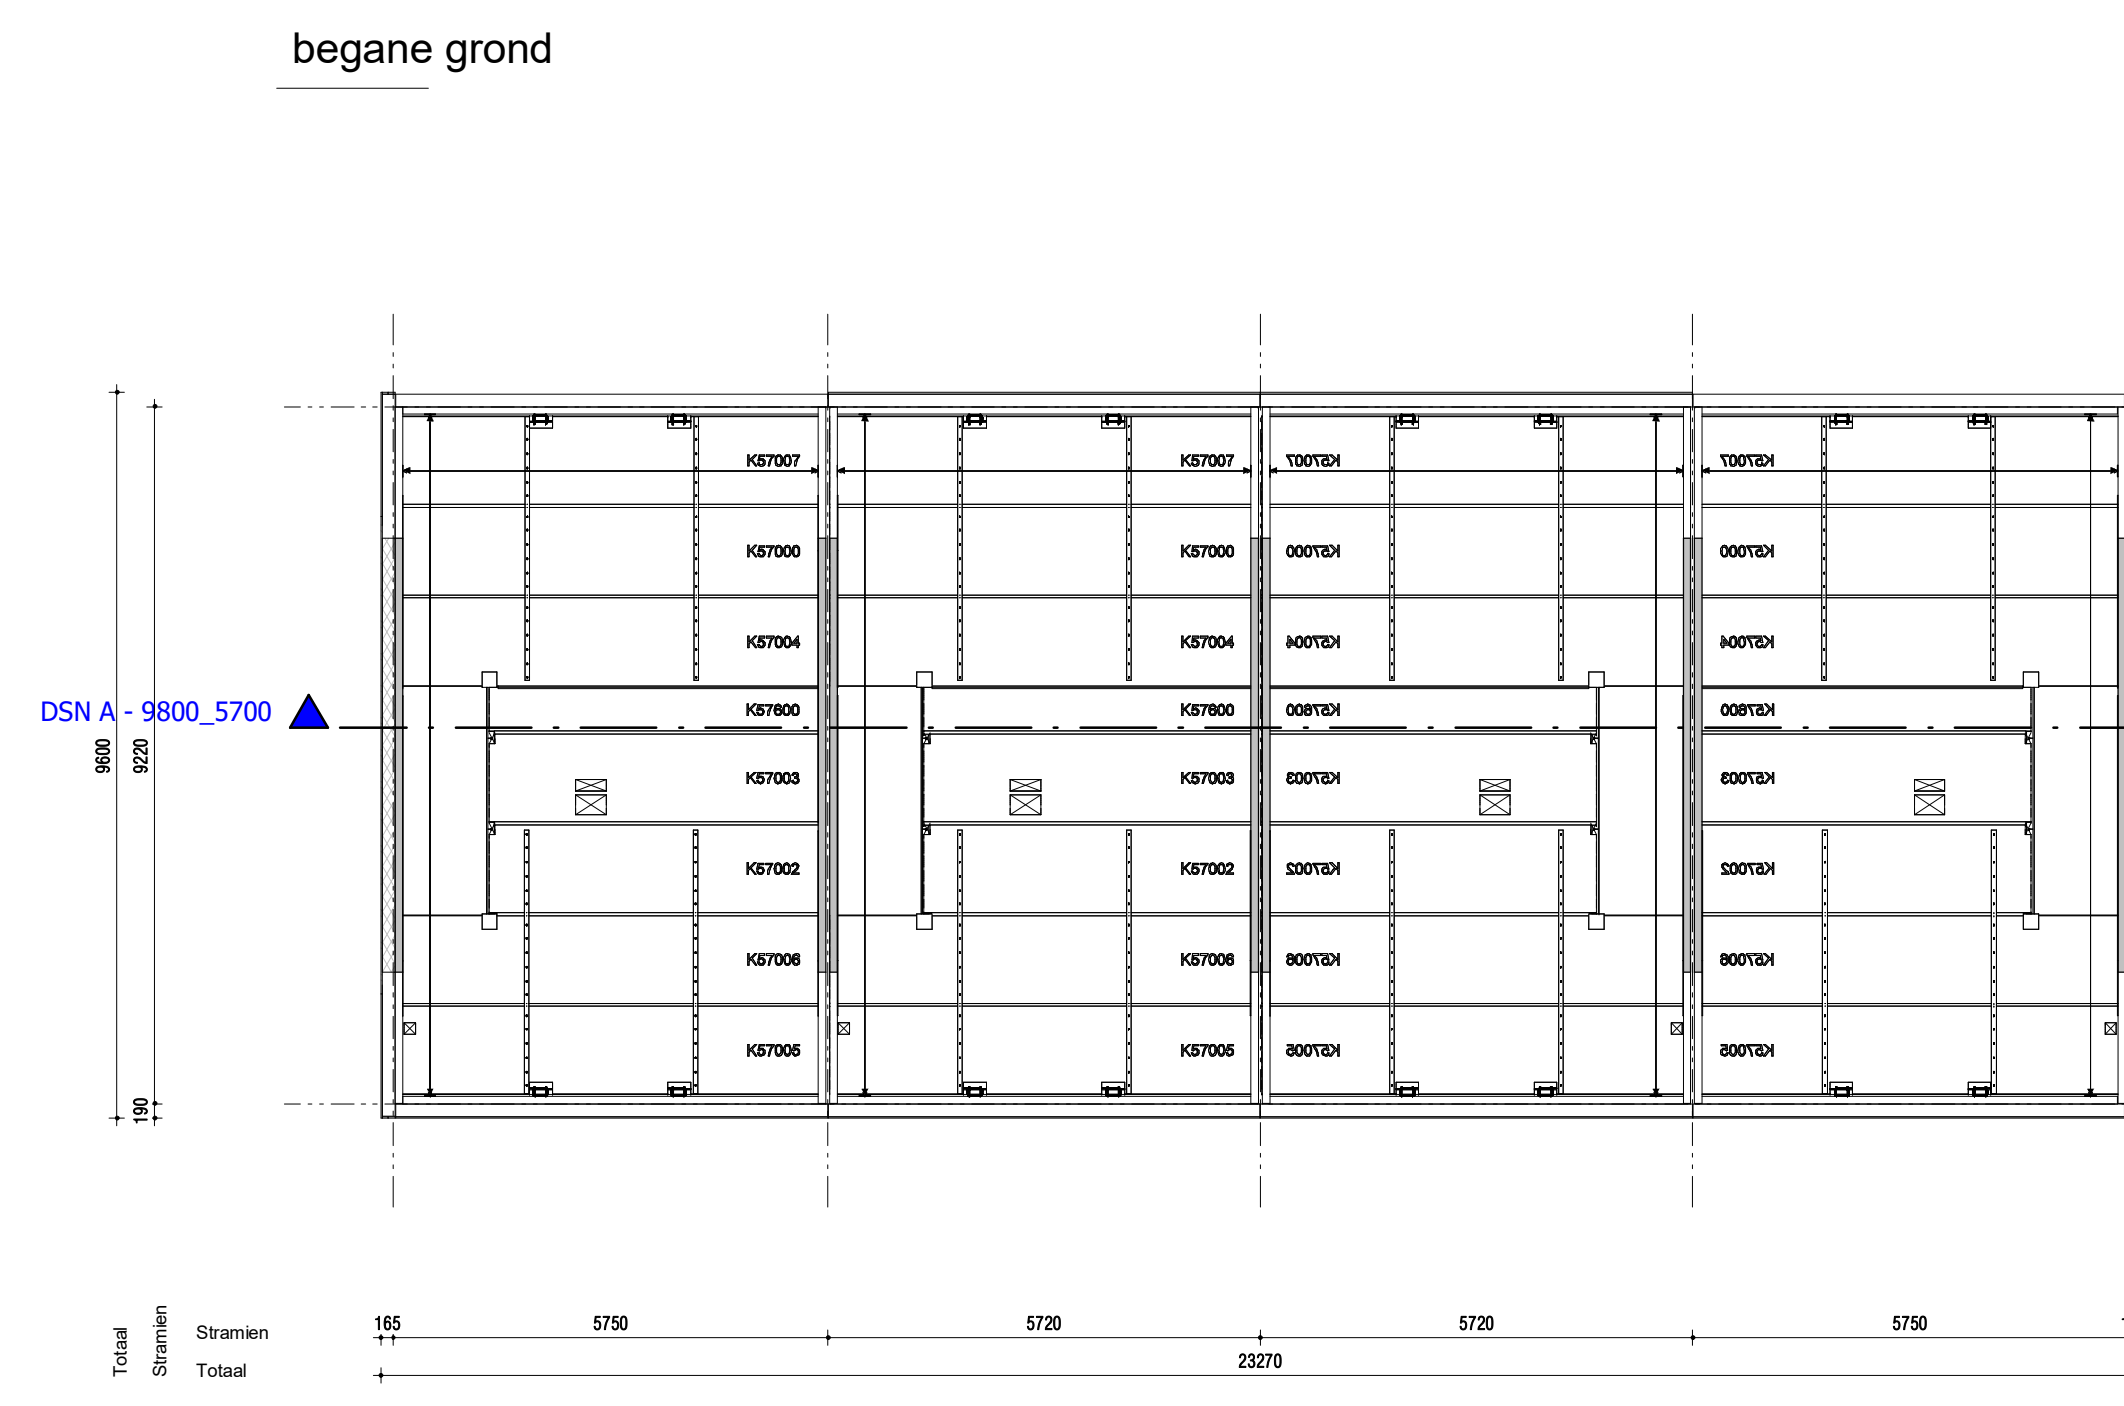
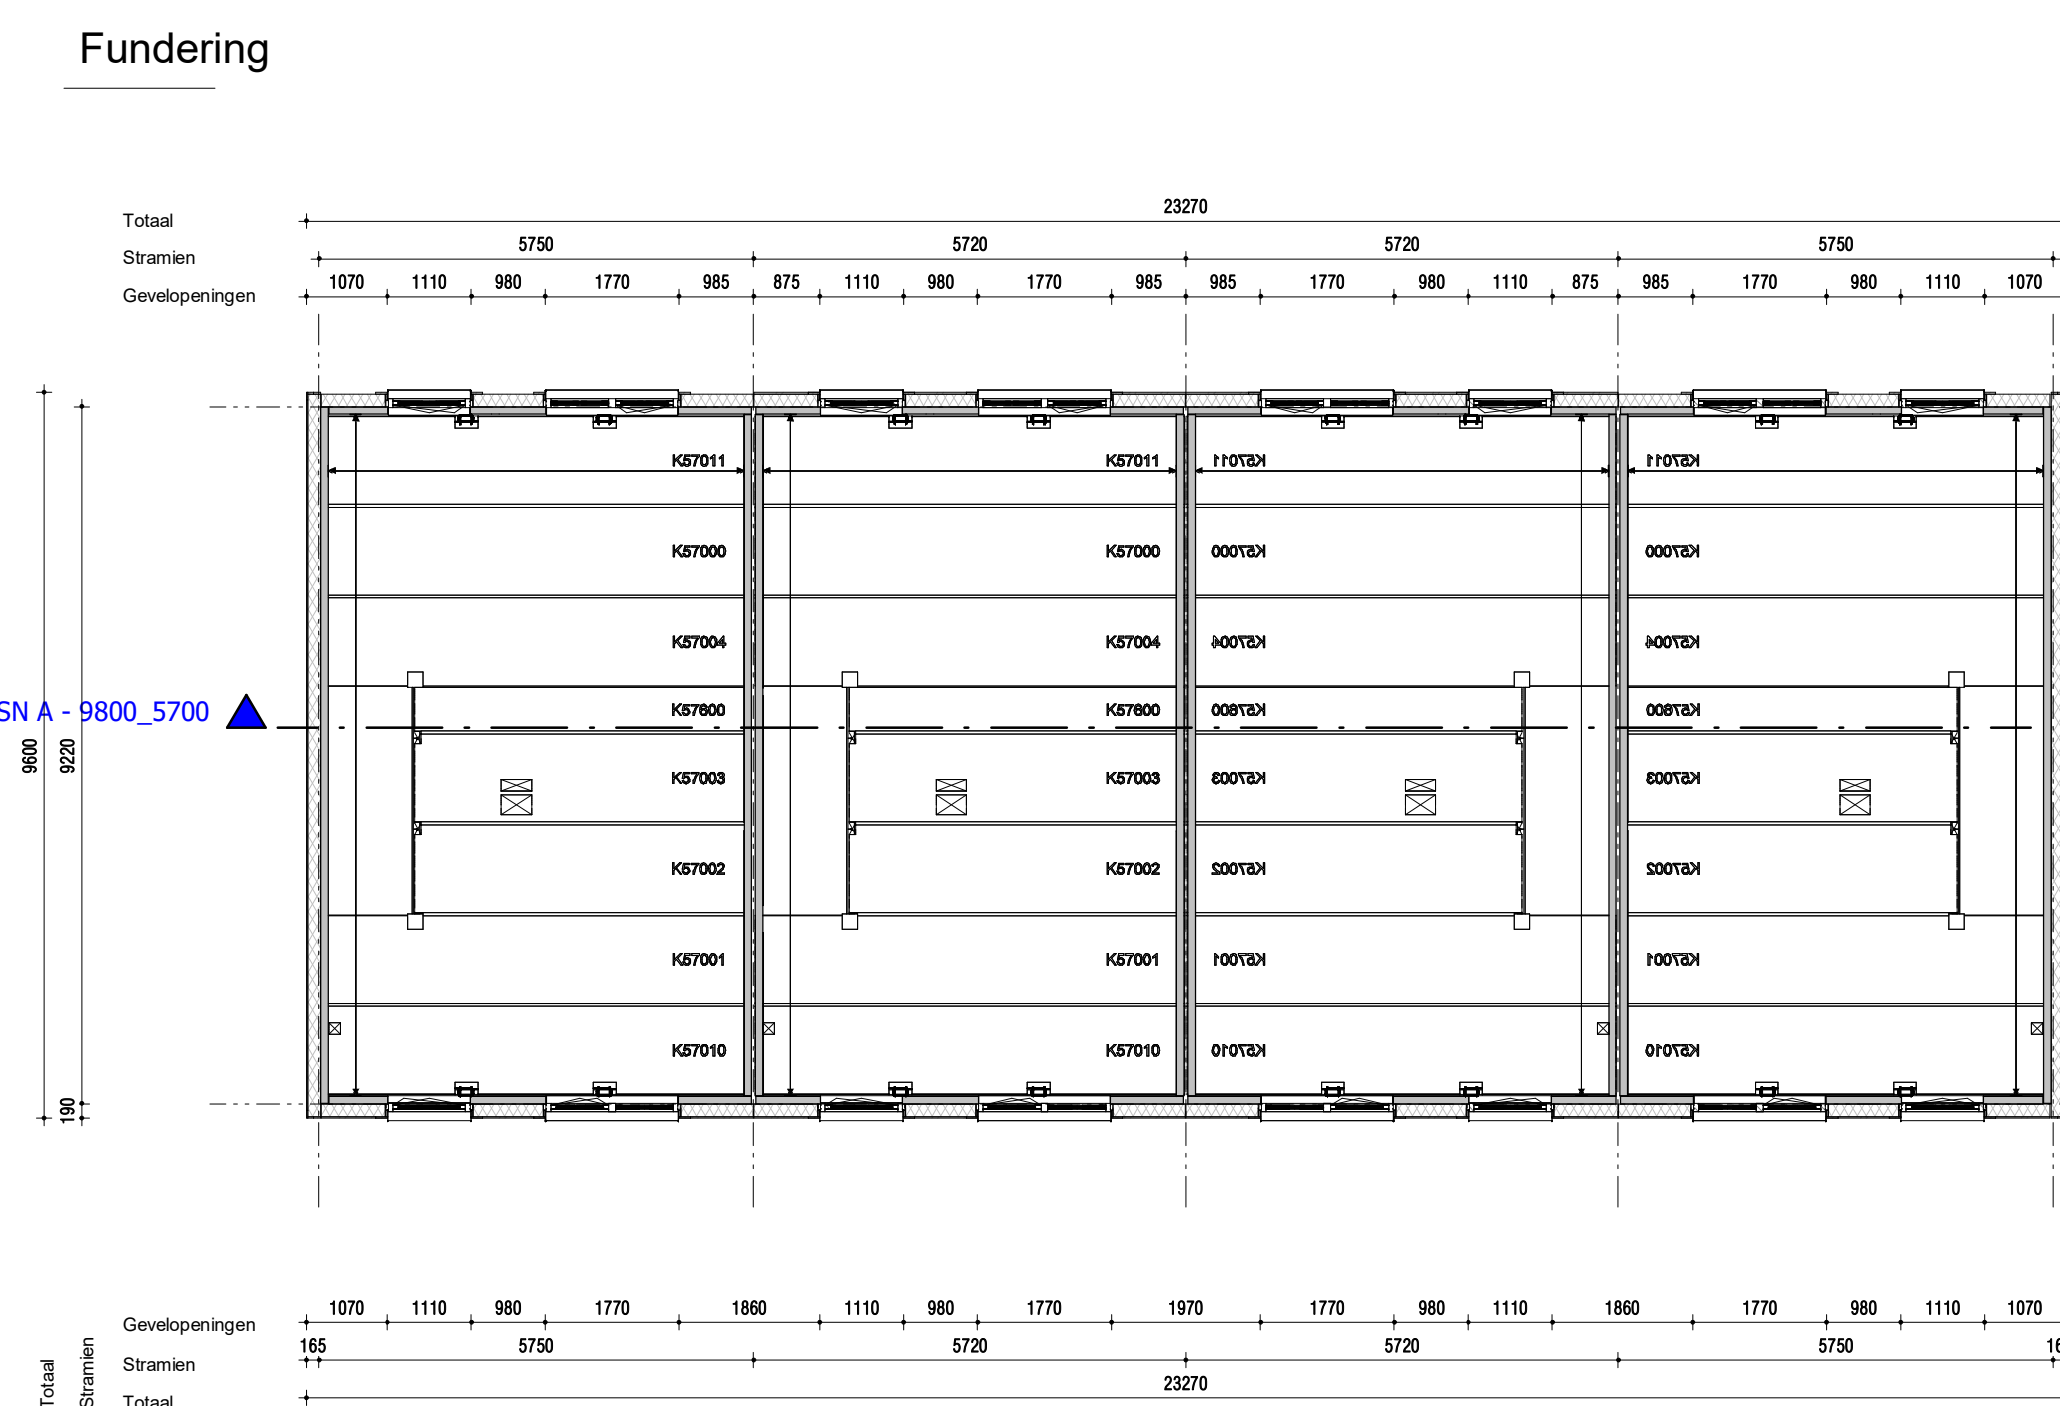
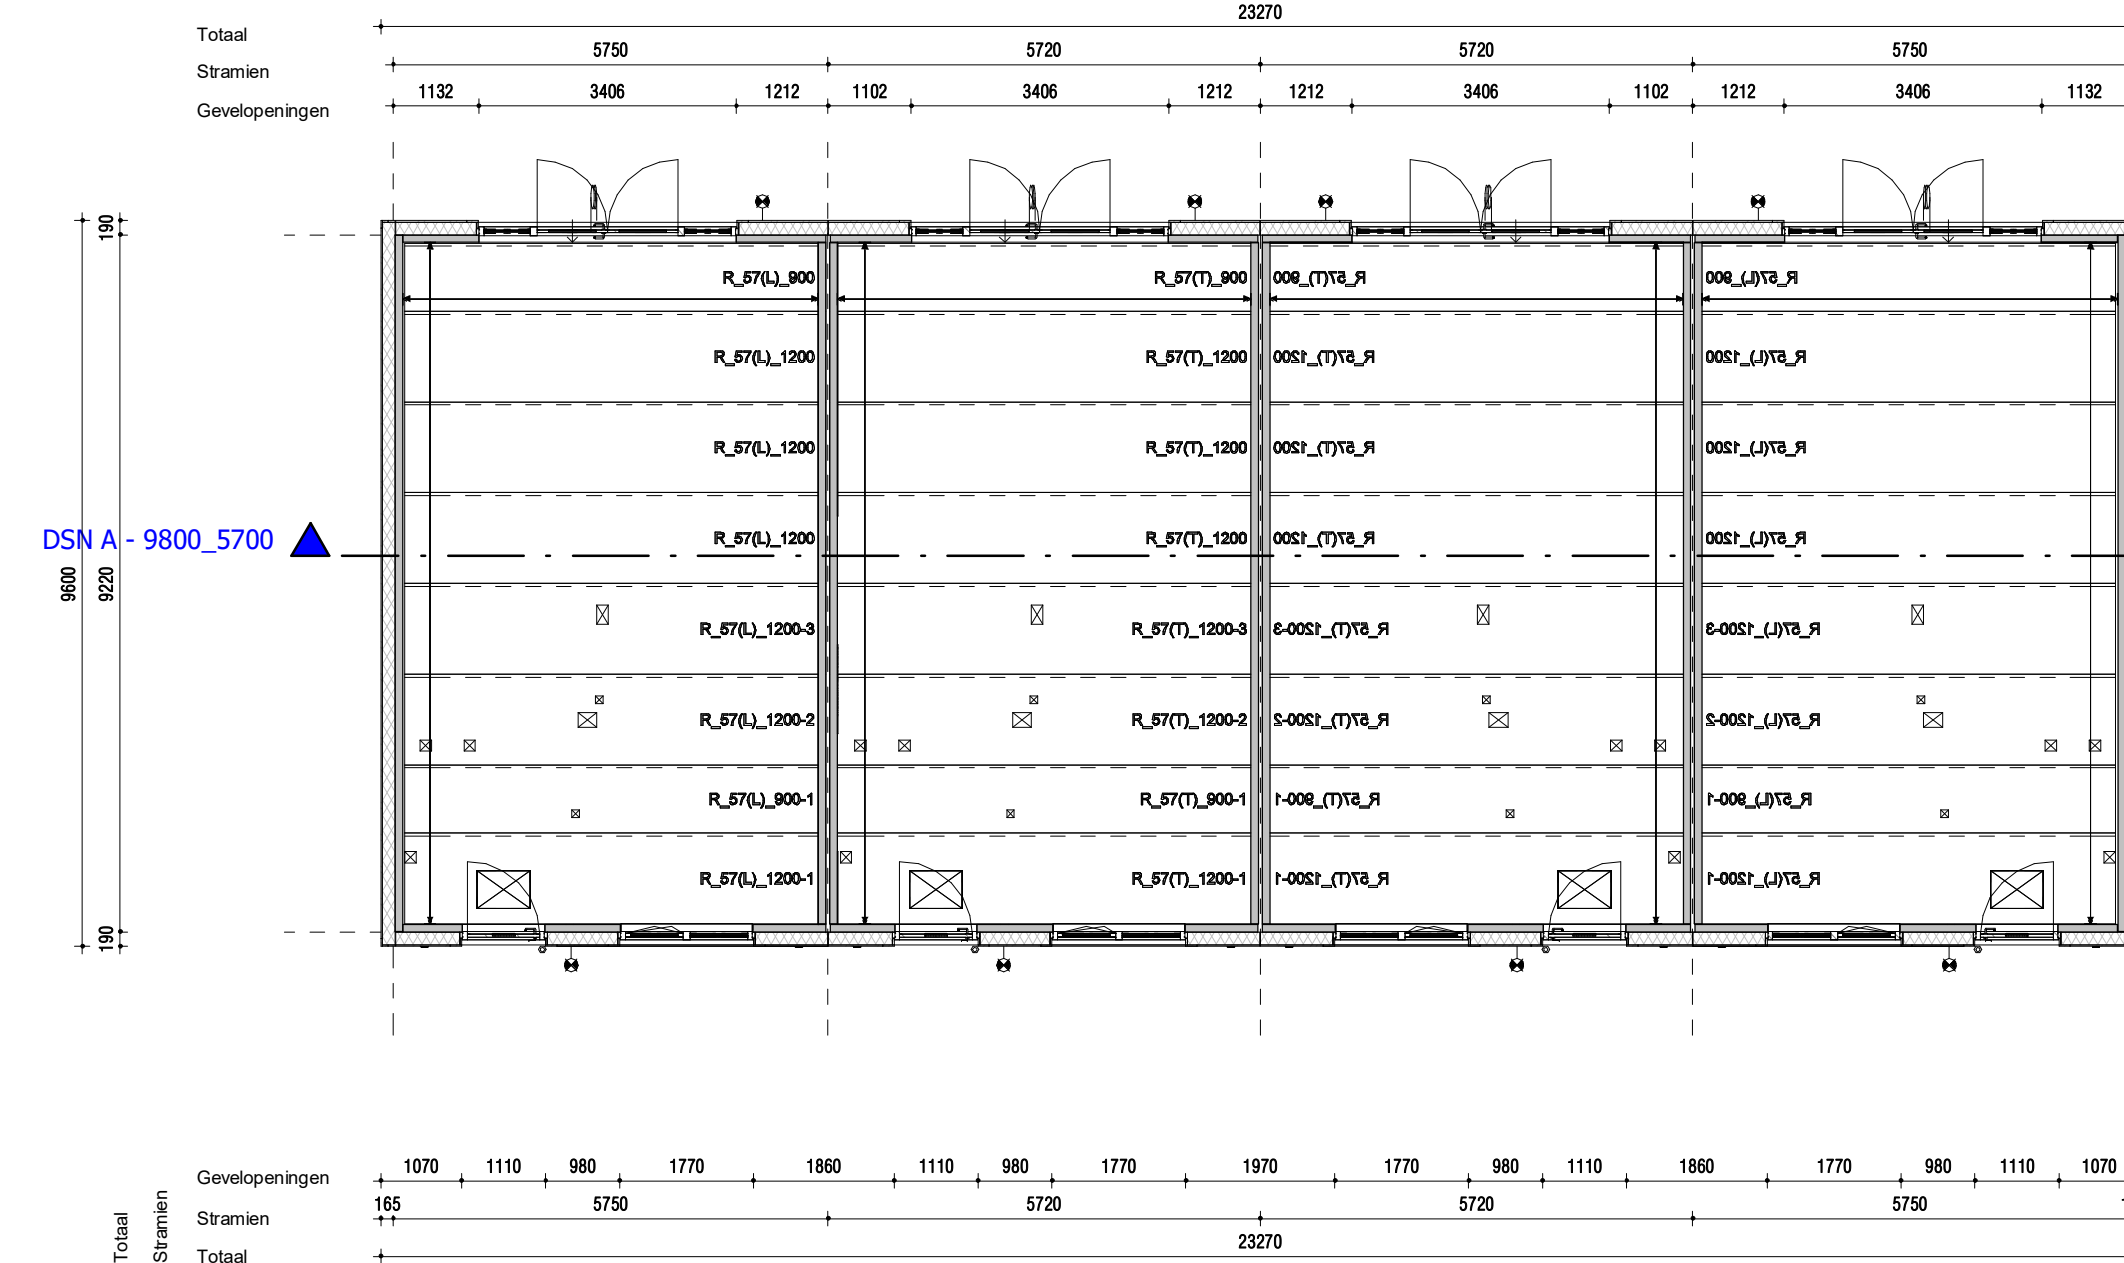
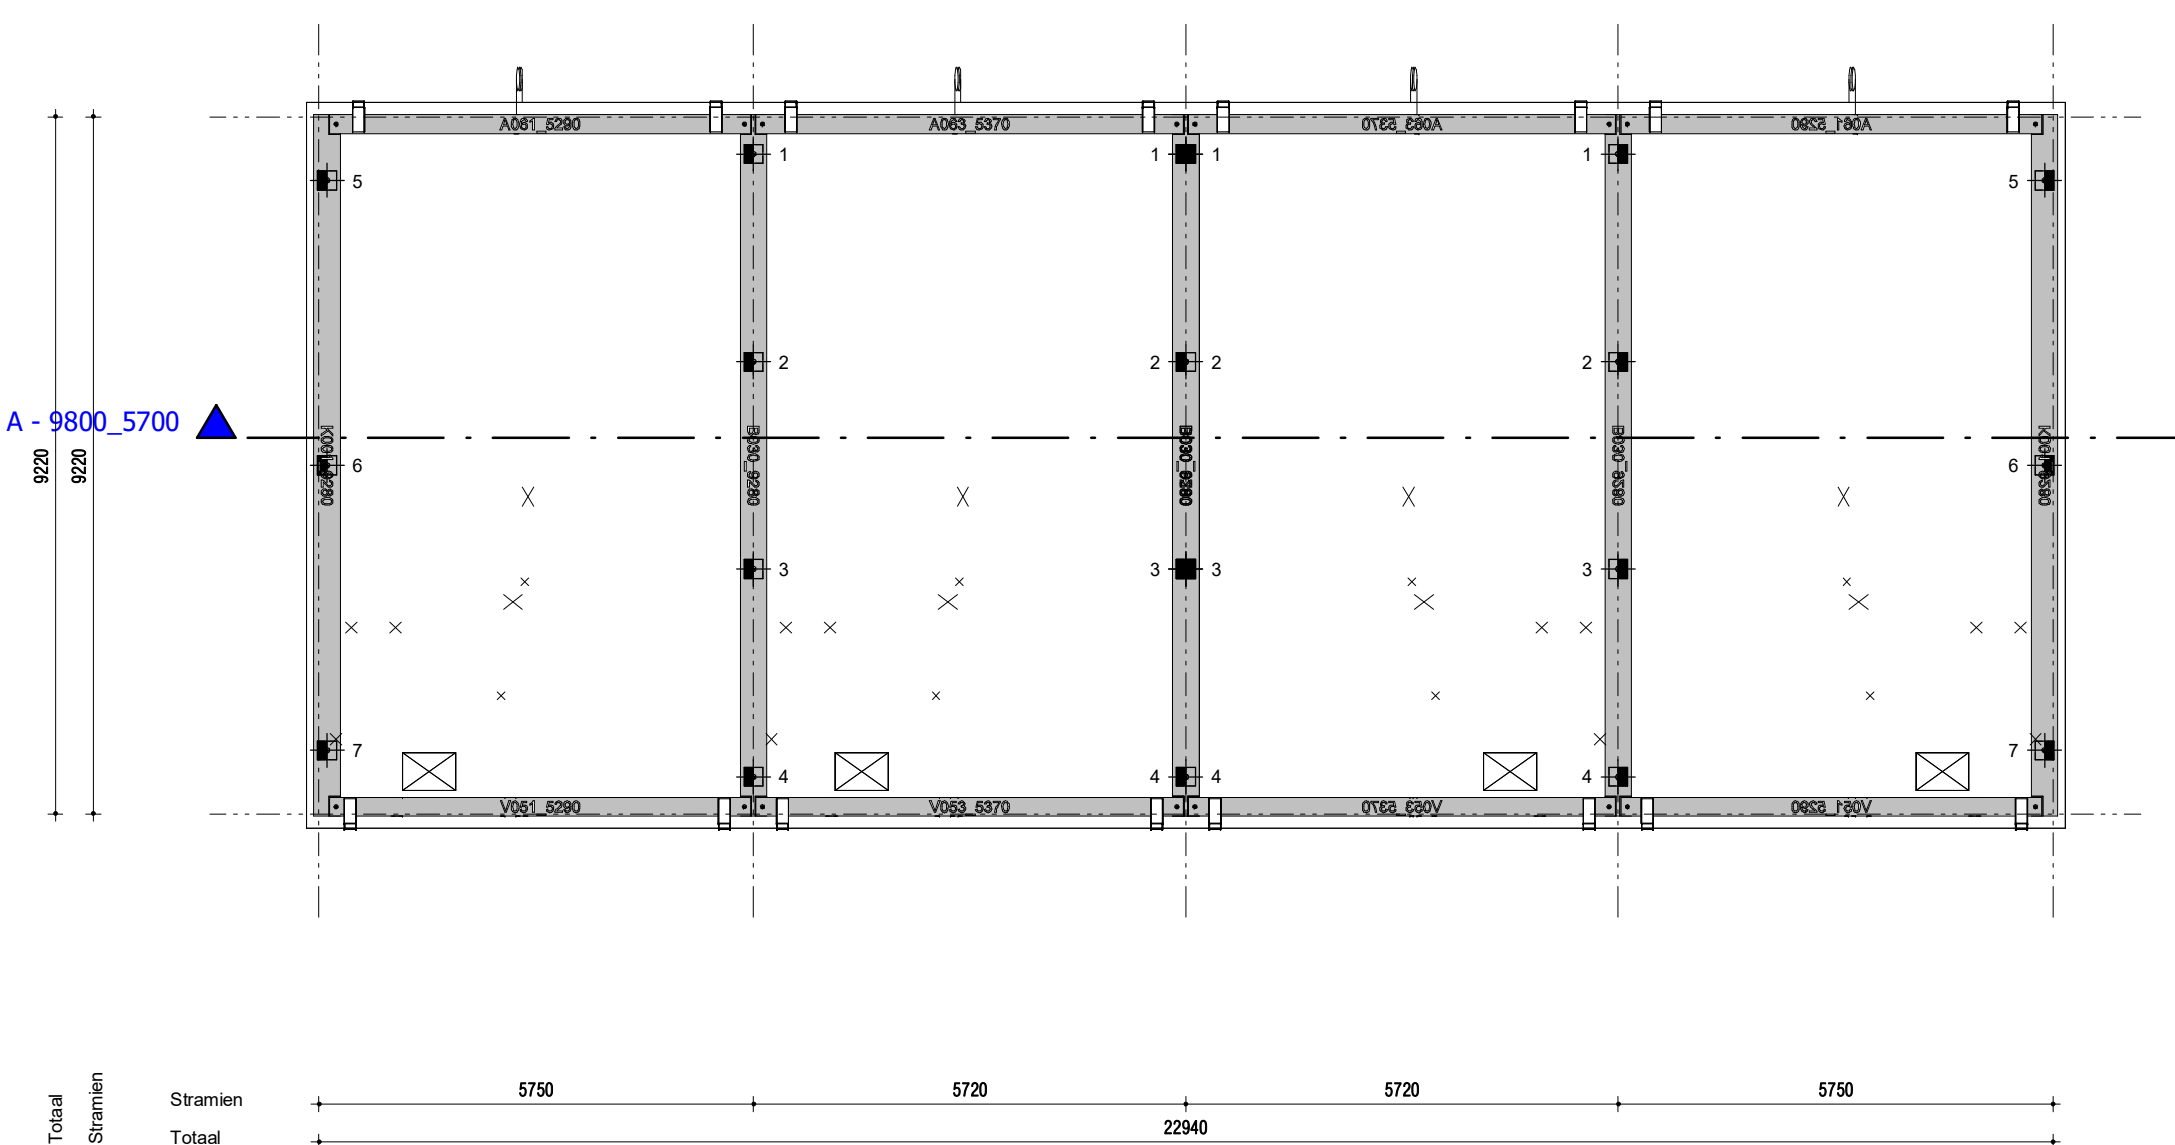
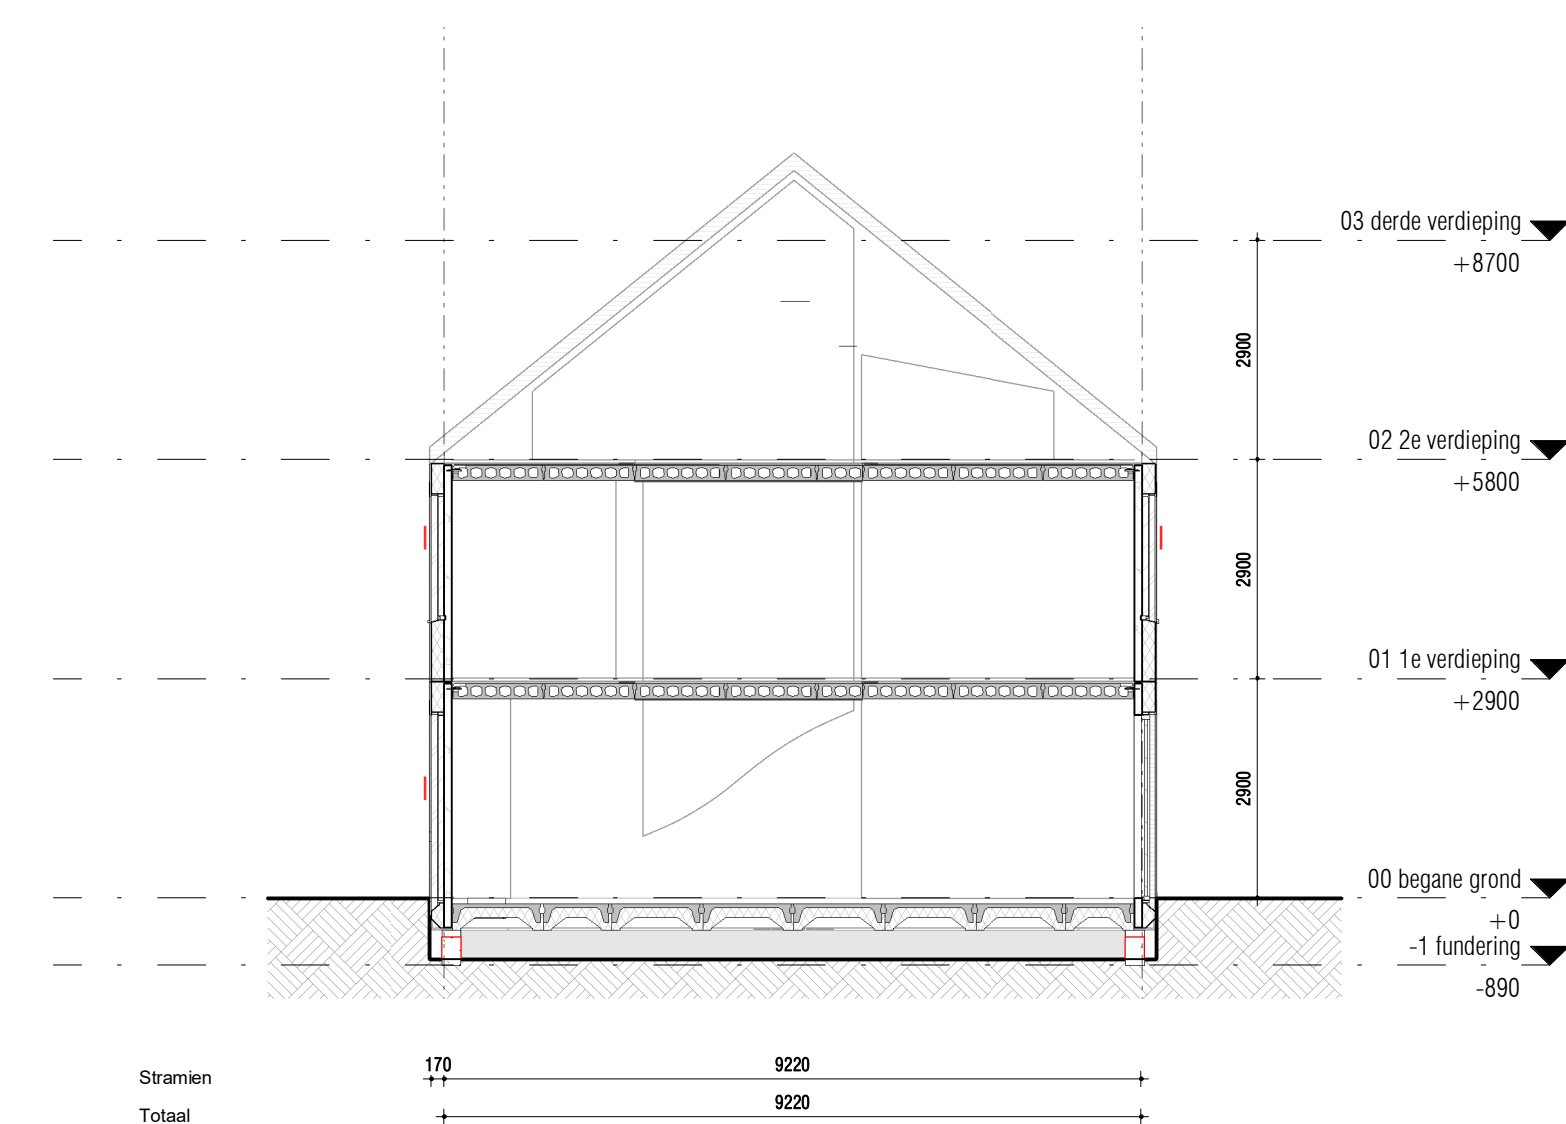
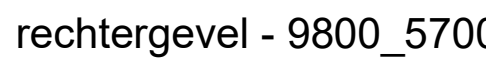
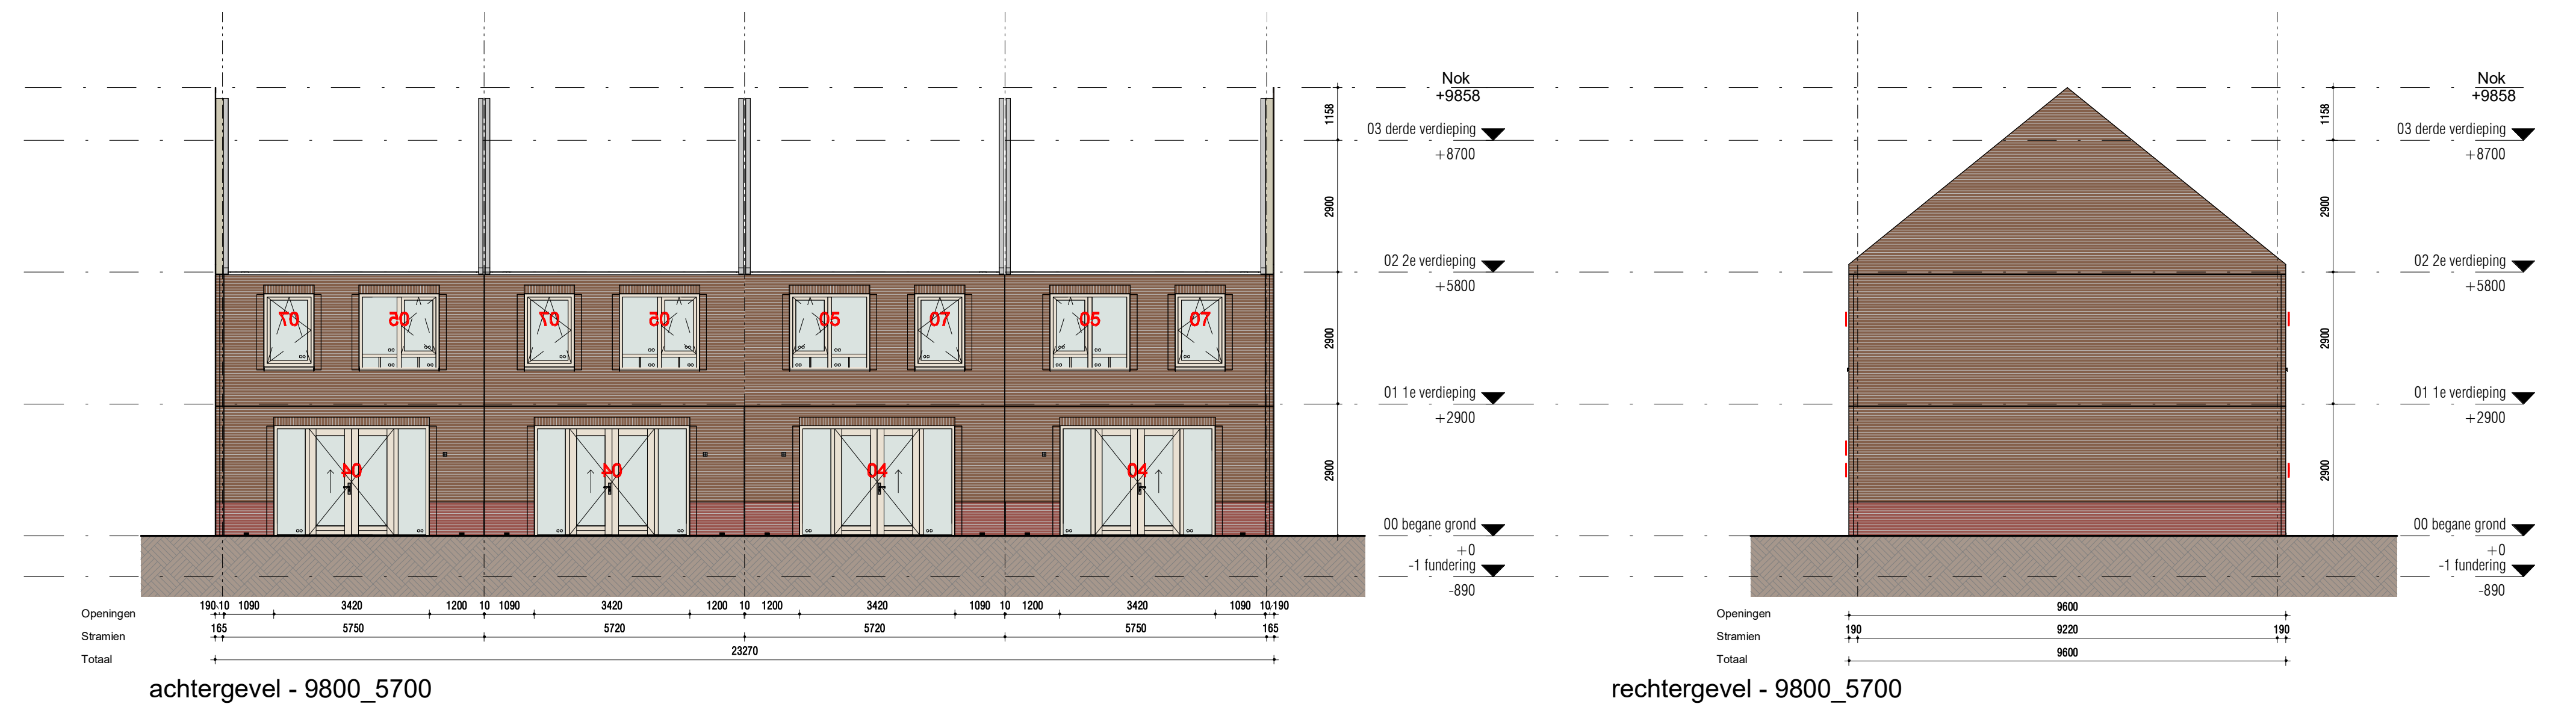
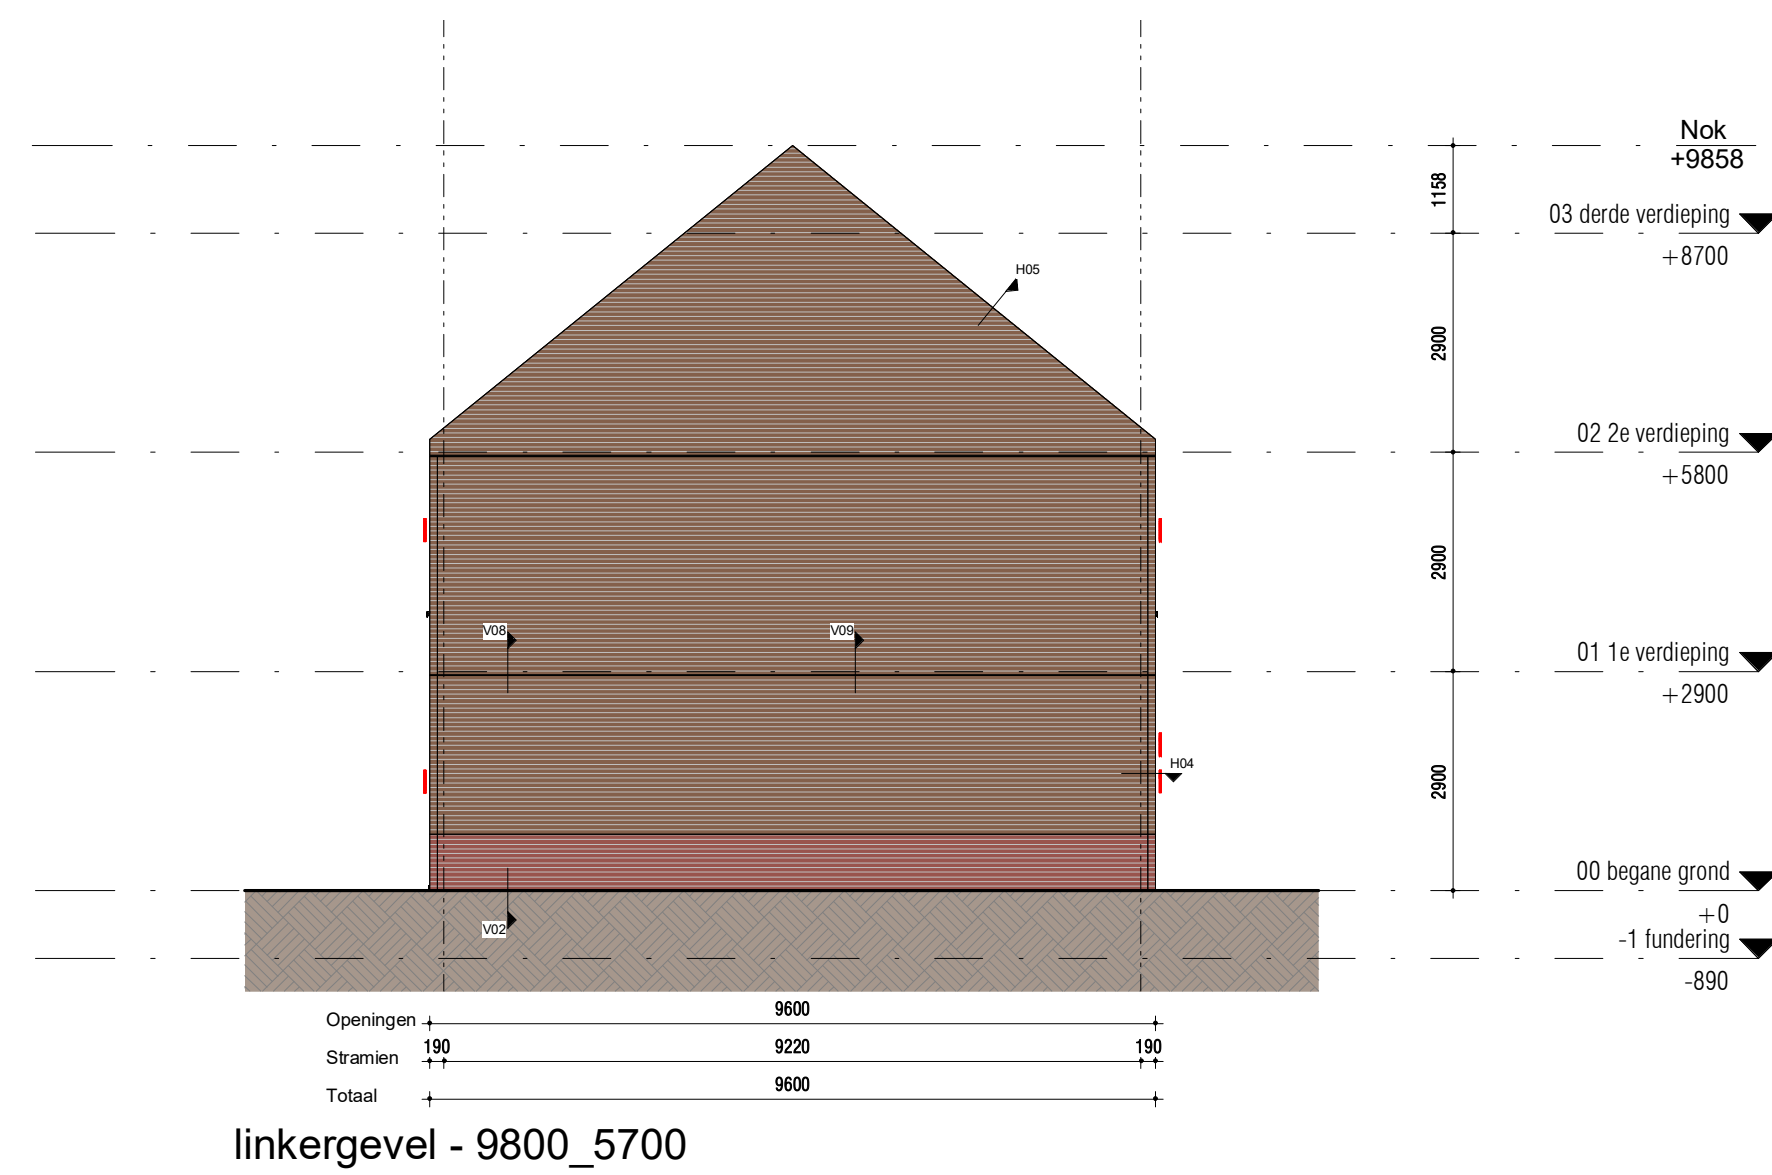


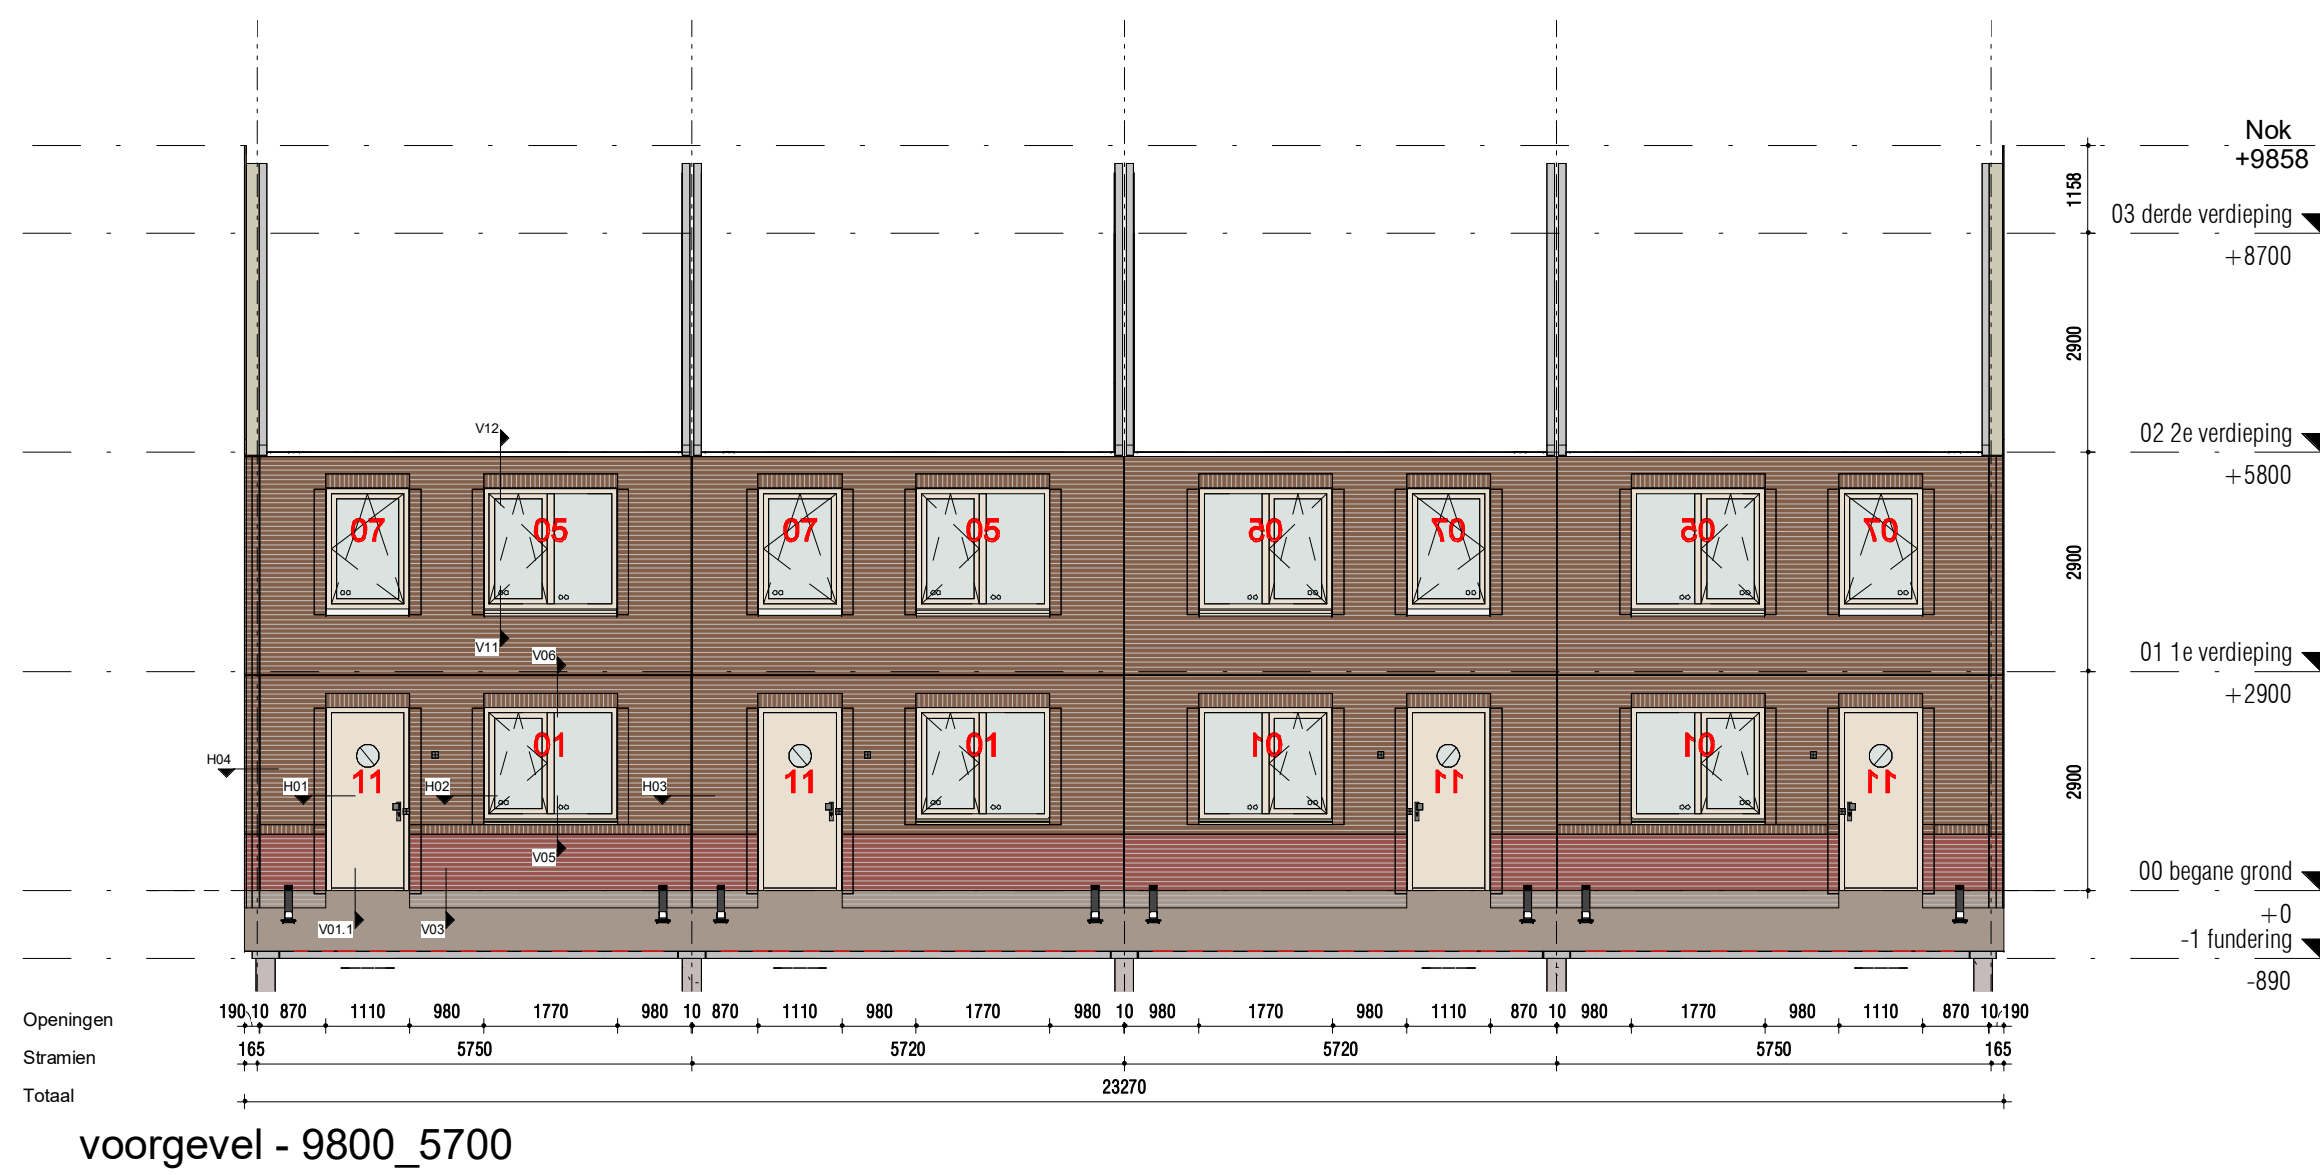

beukmaat 5700 - 9800

concept

OPDRACHTGEVER: Spansean Bouwsystemen b.v.		Schedersweg 6 1731 LX Winttel		WAZ:	DATUM:
PROJECT: Spansean (concept woning)		ONDERDEEL: 5703-8880			
				FORMAAT:	GET:
				A0	Author
				SCHAL:	DATUM:
				1:50	2023
SCHEDERSWEG 6		INFO@SPANSEAN.NL		PROEFTAFEL:	TEK. NR.
1731 LX Winttel		www.spansean.nl		ontwikkeling	
				PROJECTNR: 20235001	B_57_200