




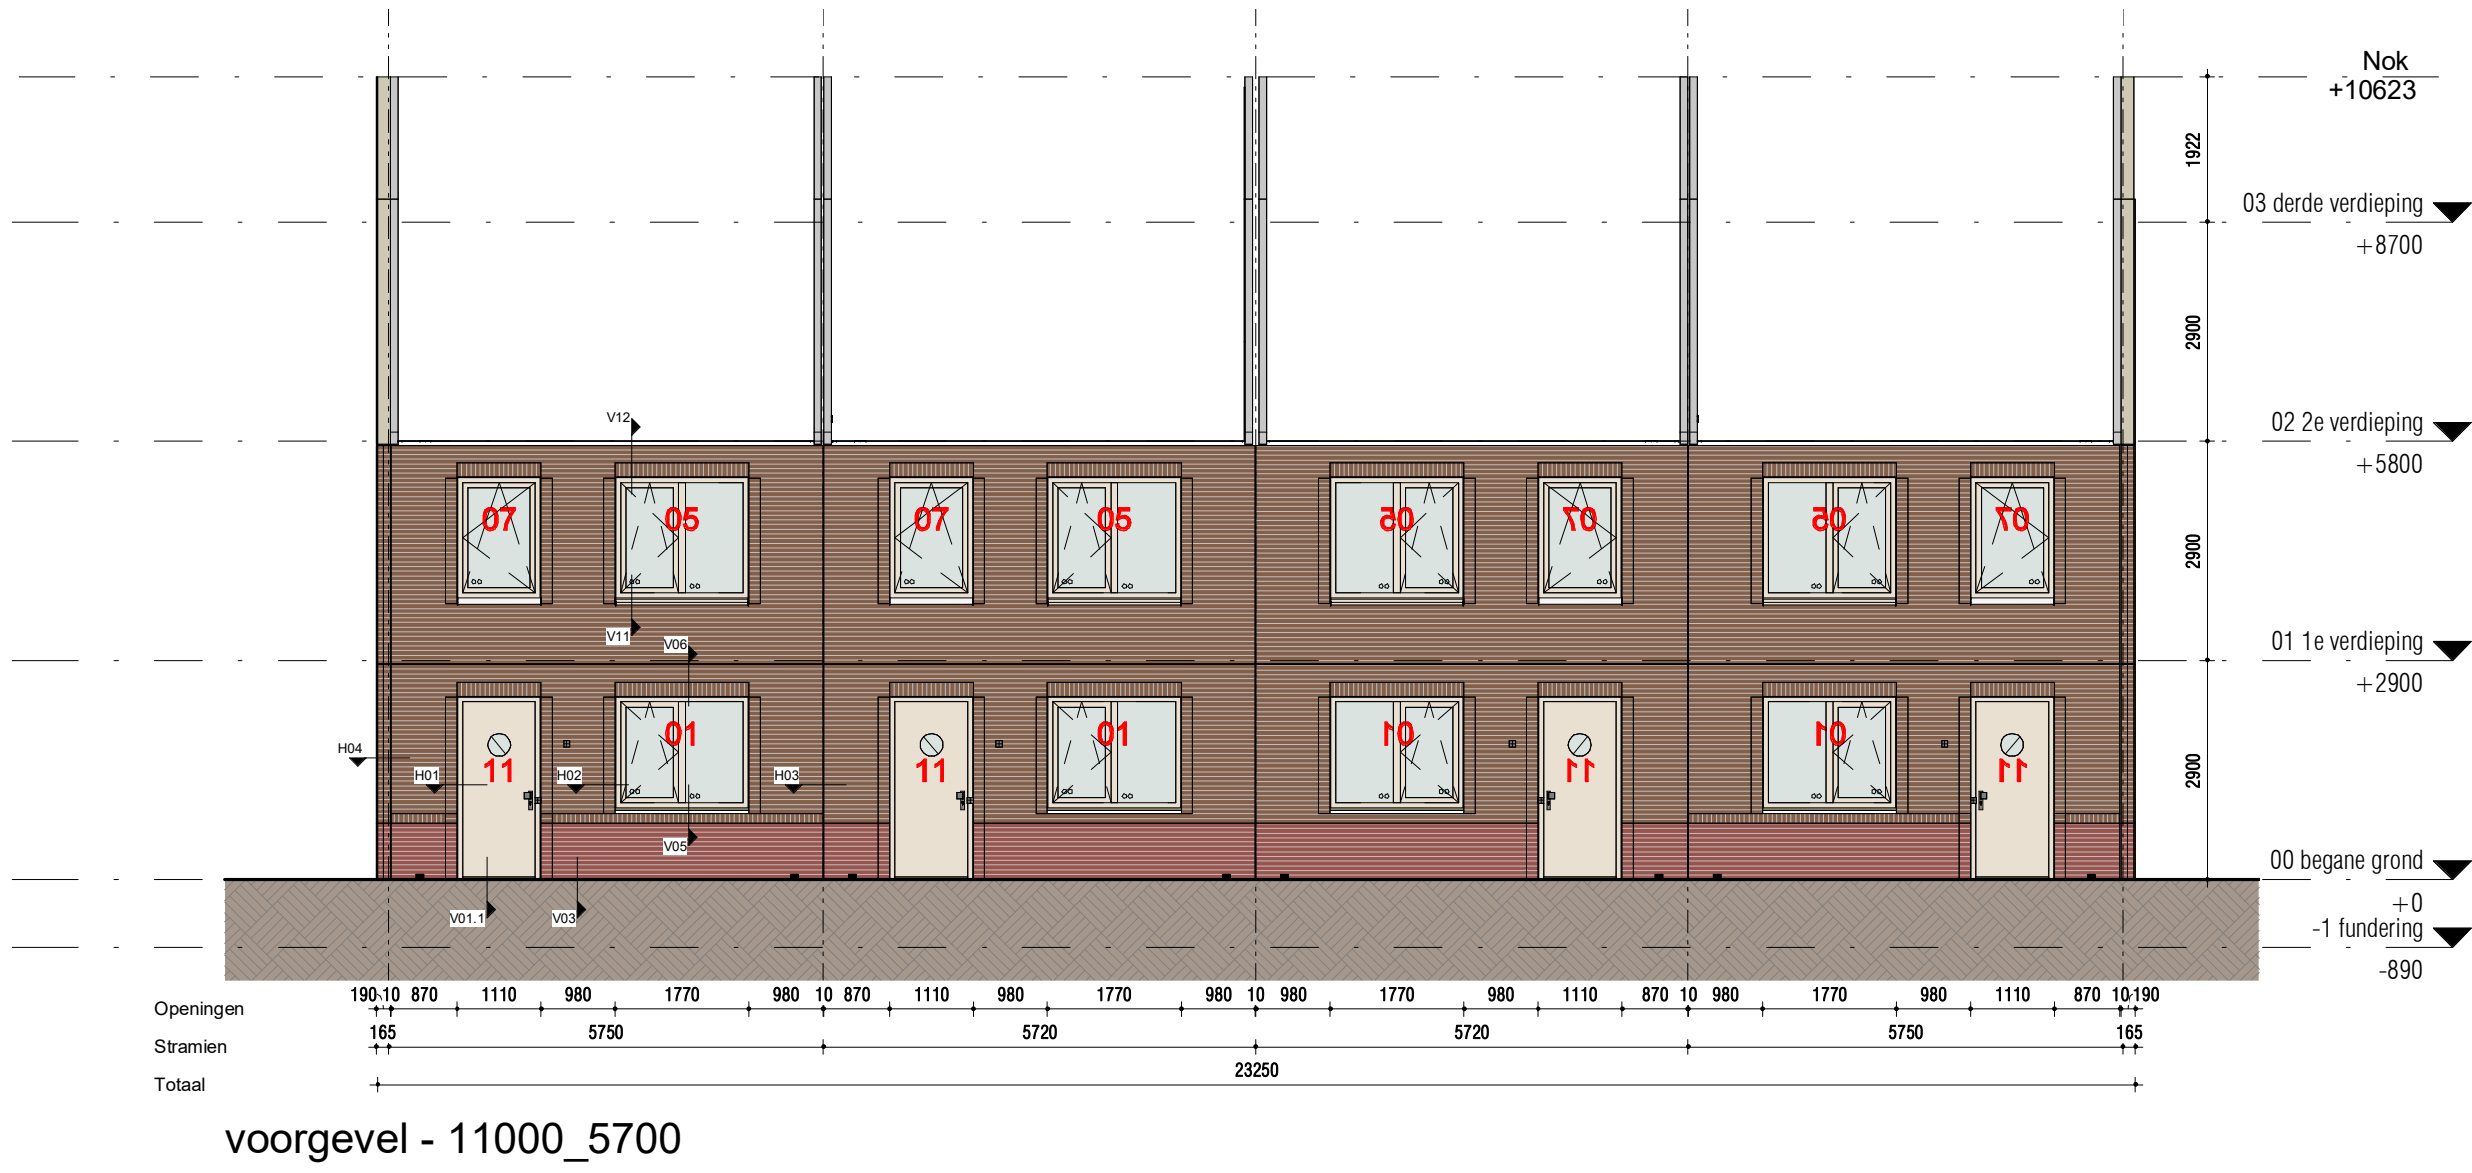


voorgevel - 11000_5700

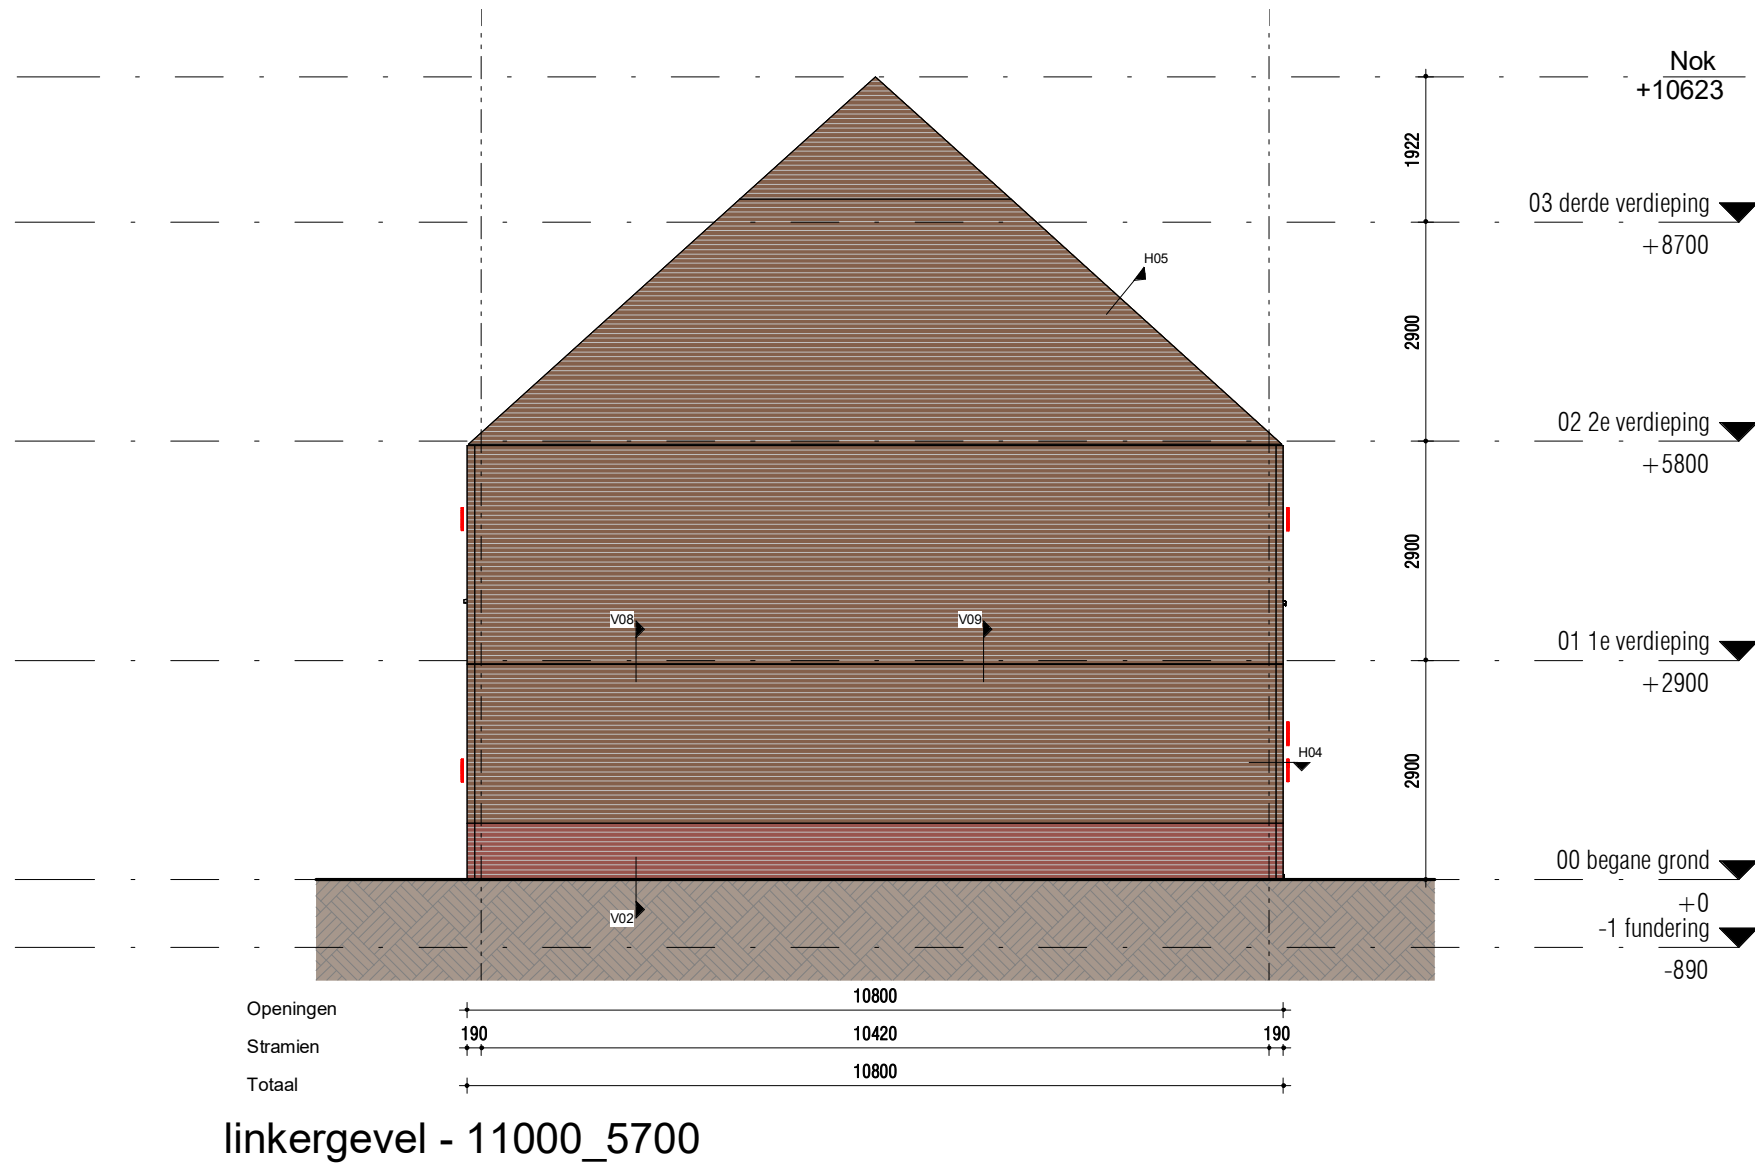

linkergevel - 11000_5700

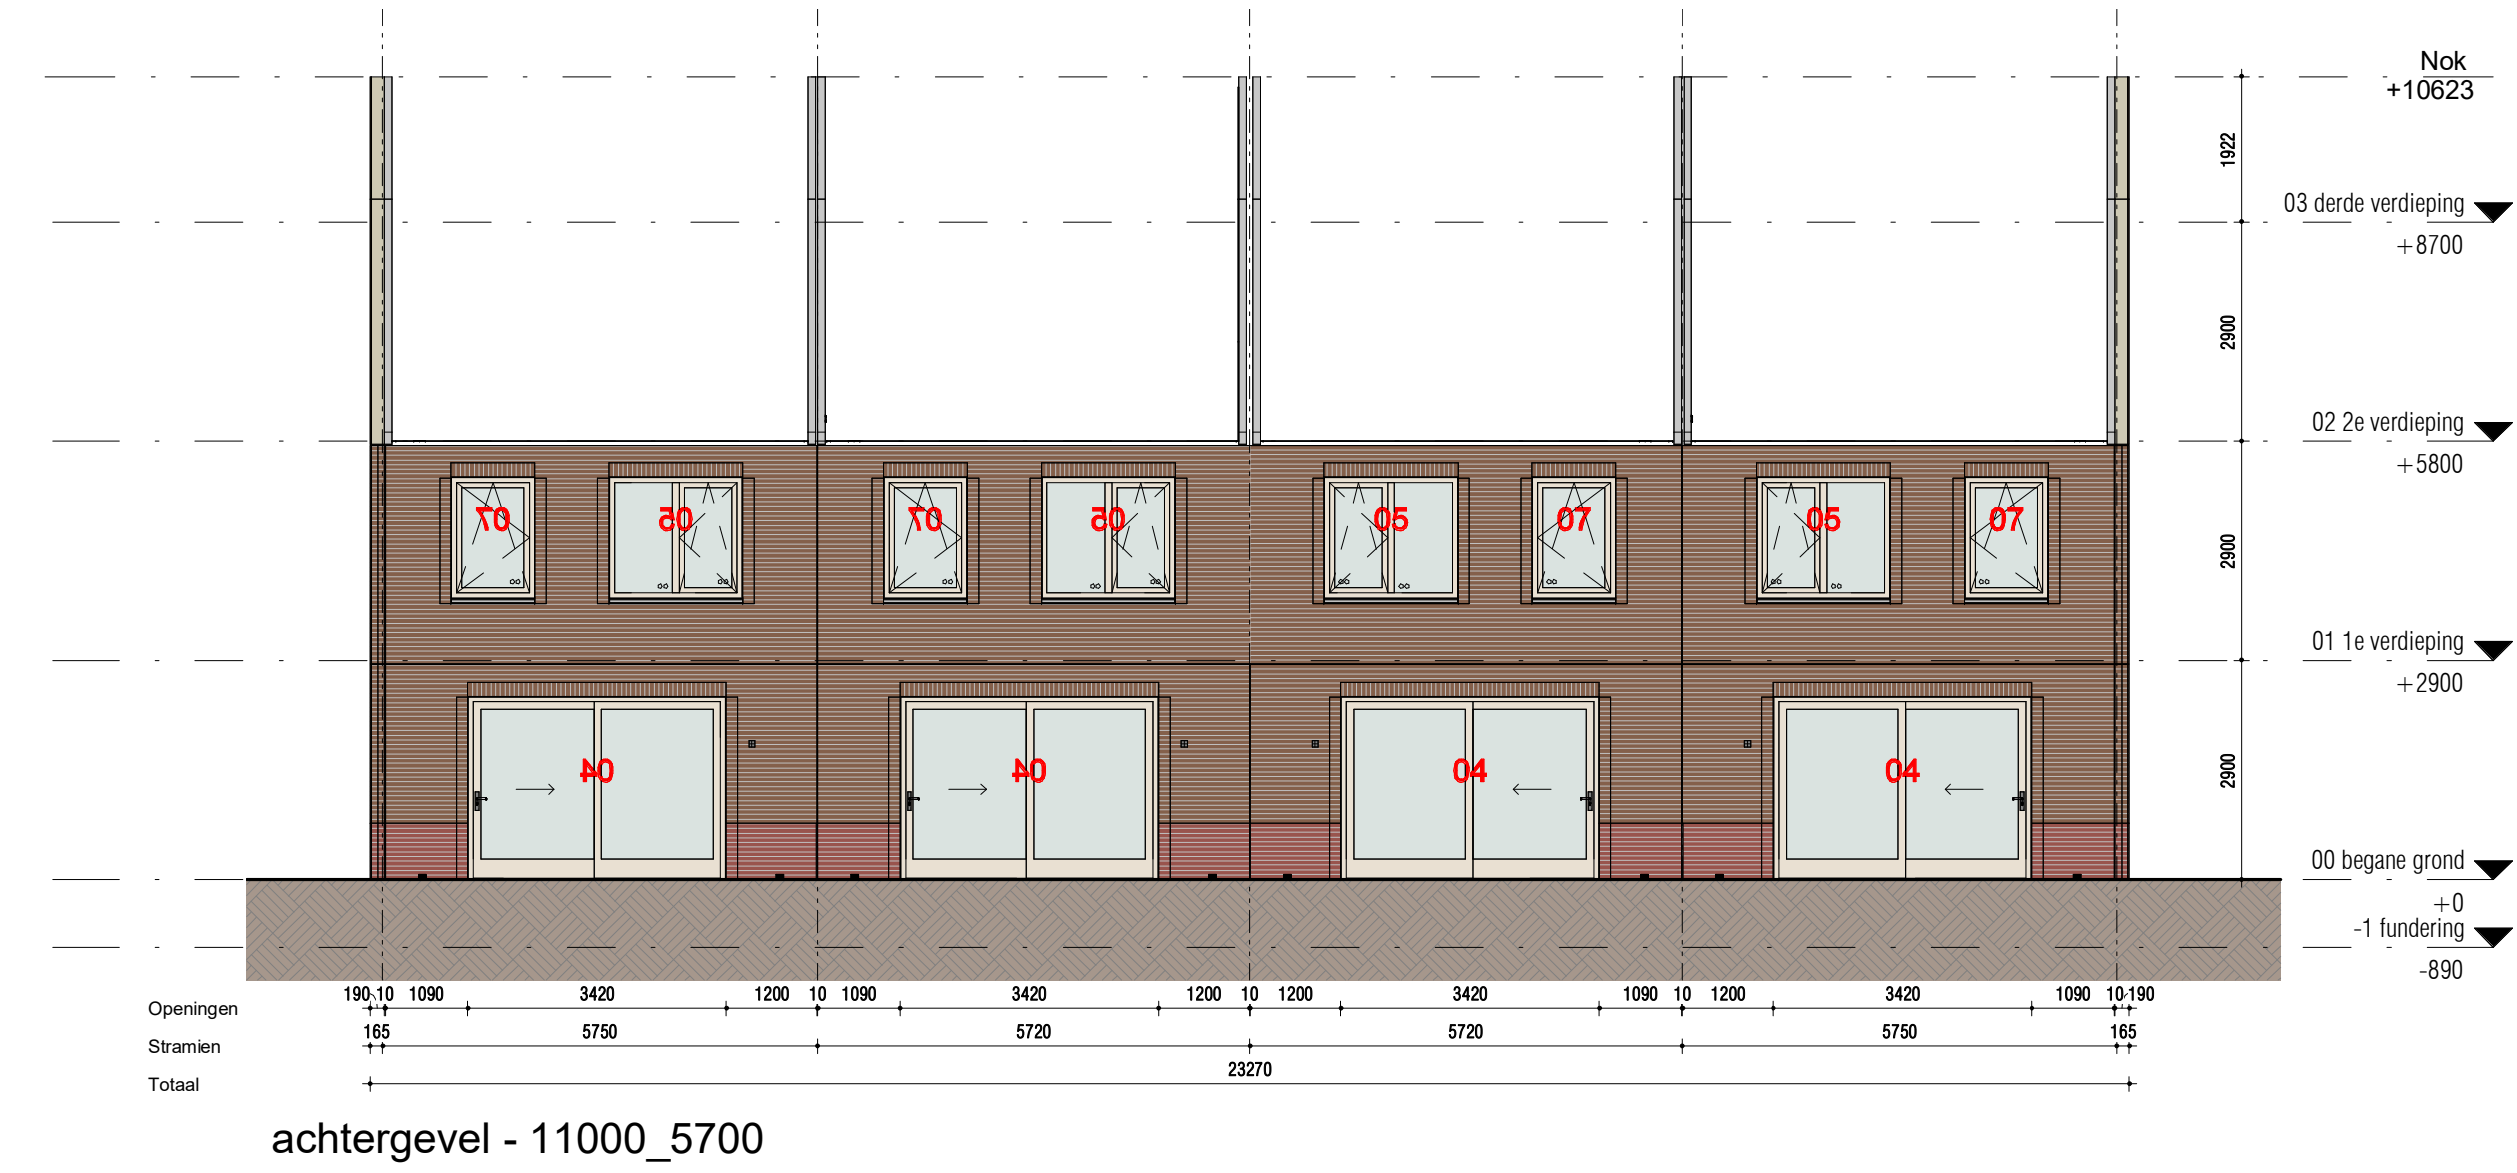


achtergevel - 11000_5700

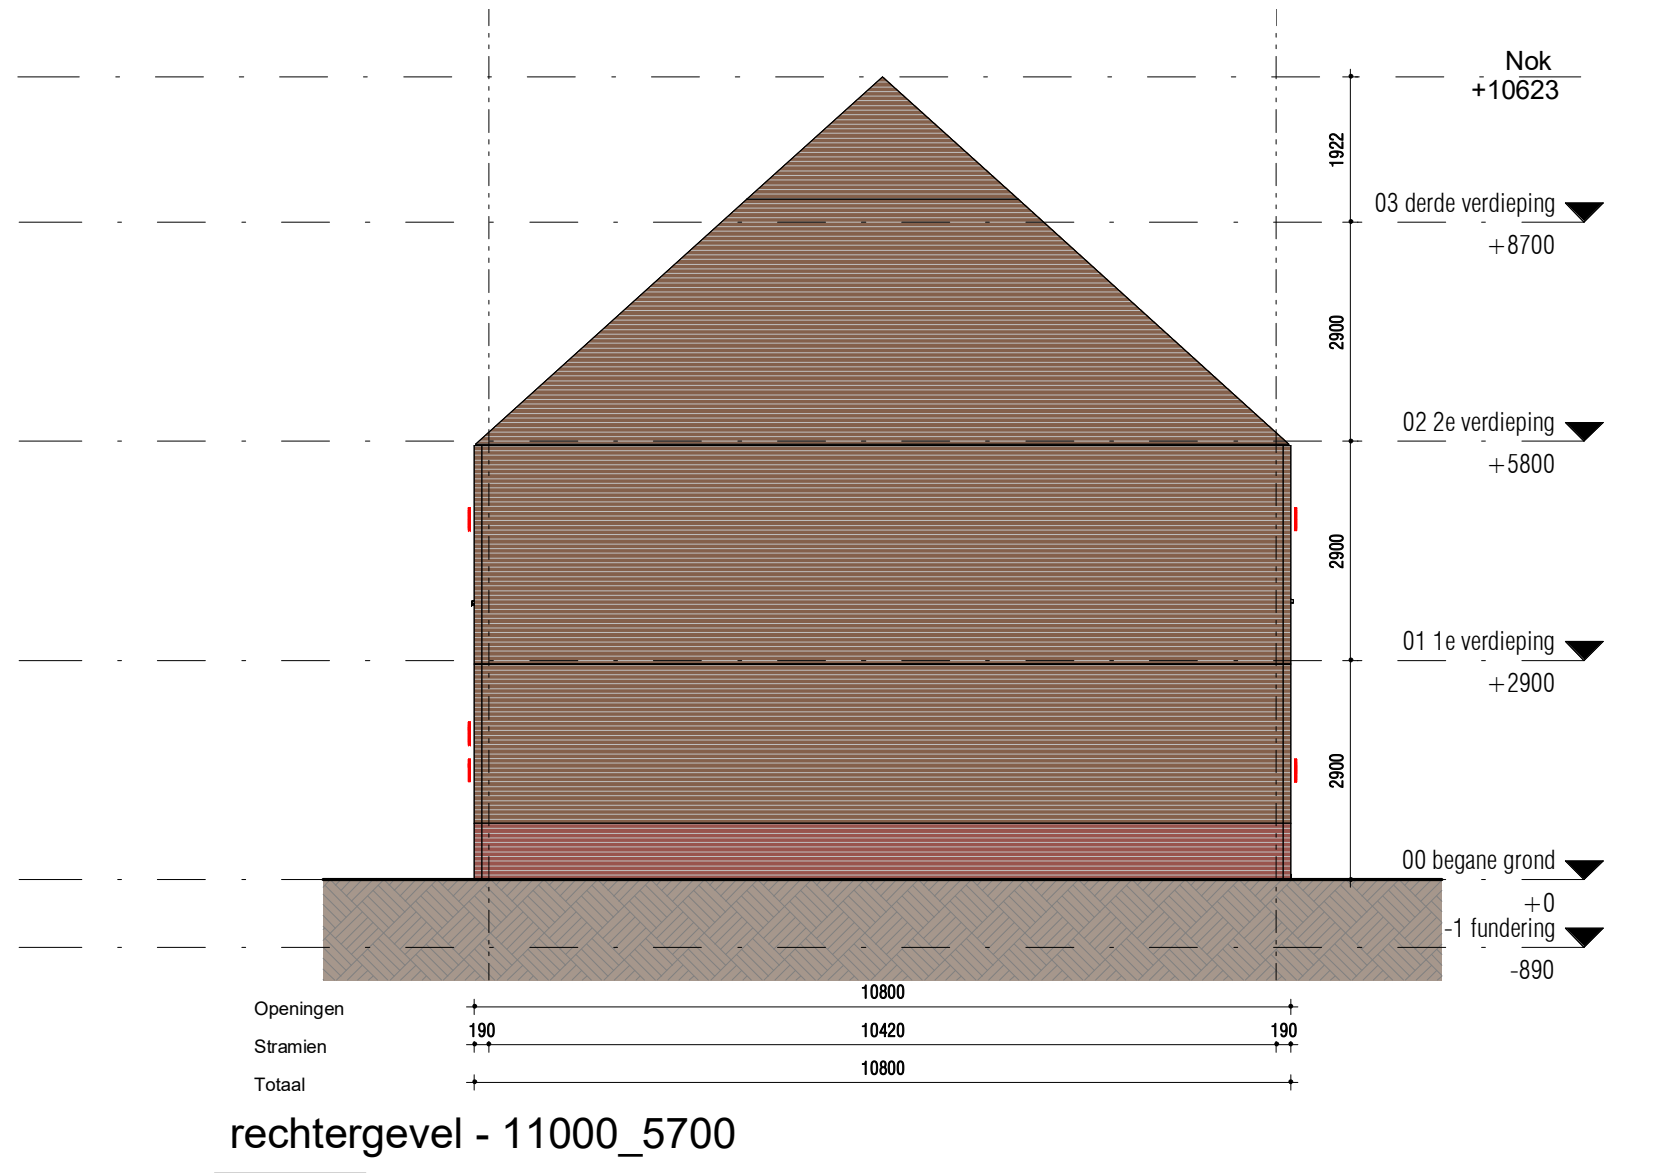


rechtergevel - 11000_5700




Doorsnede A-A

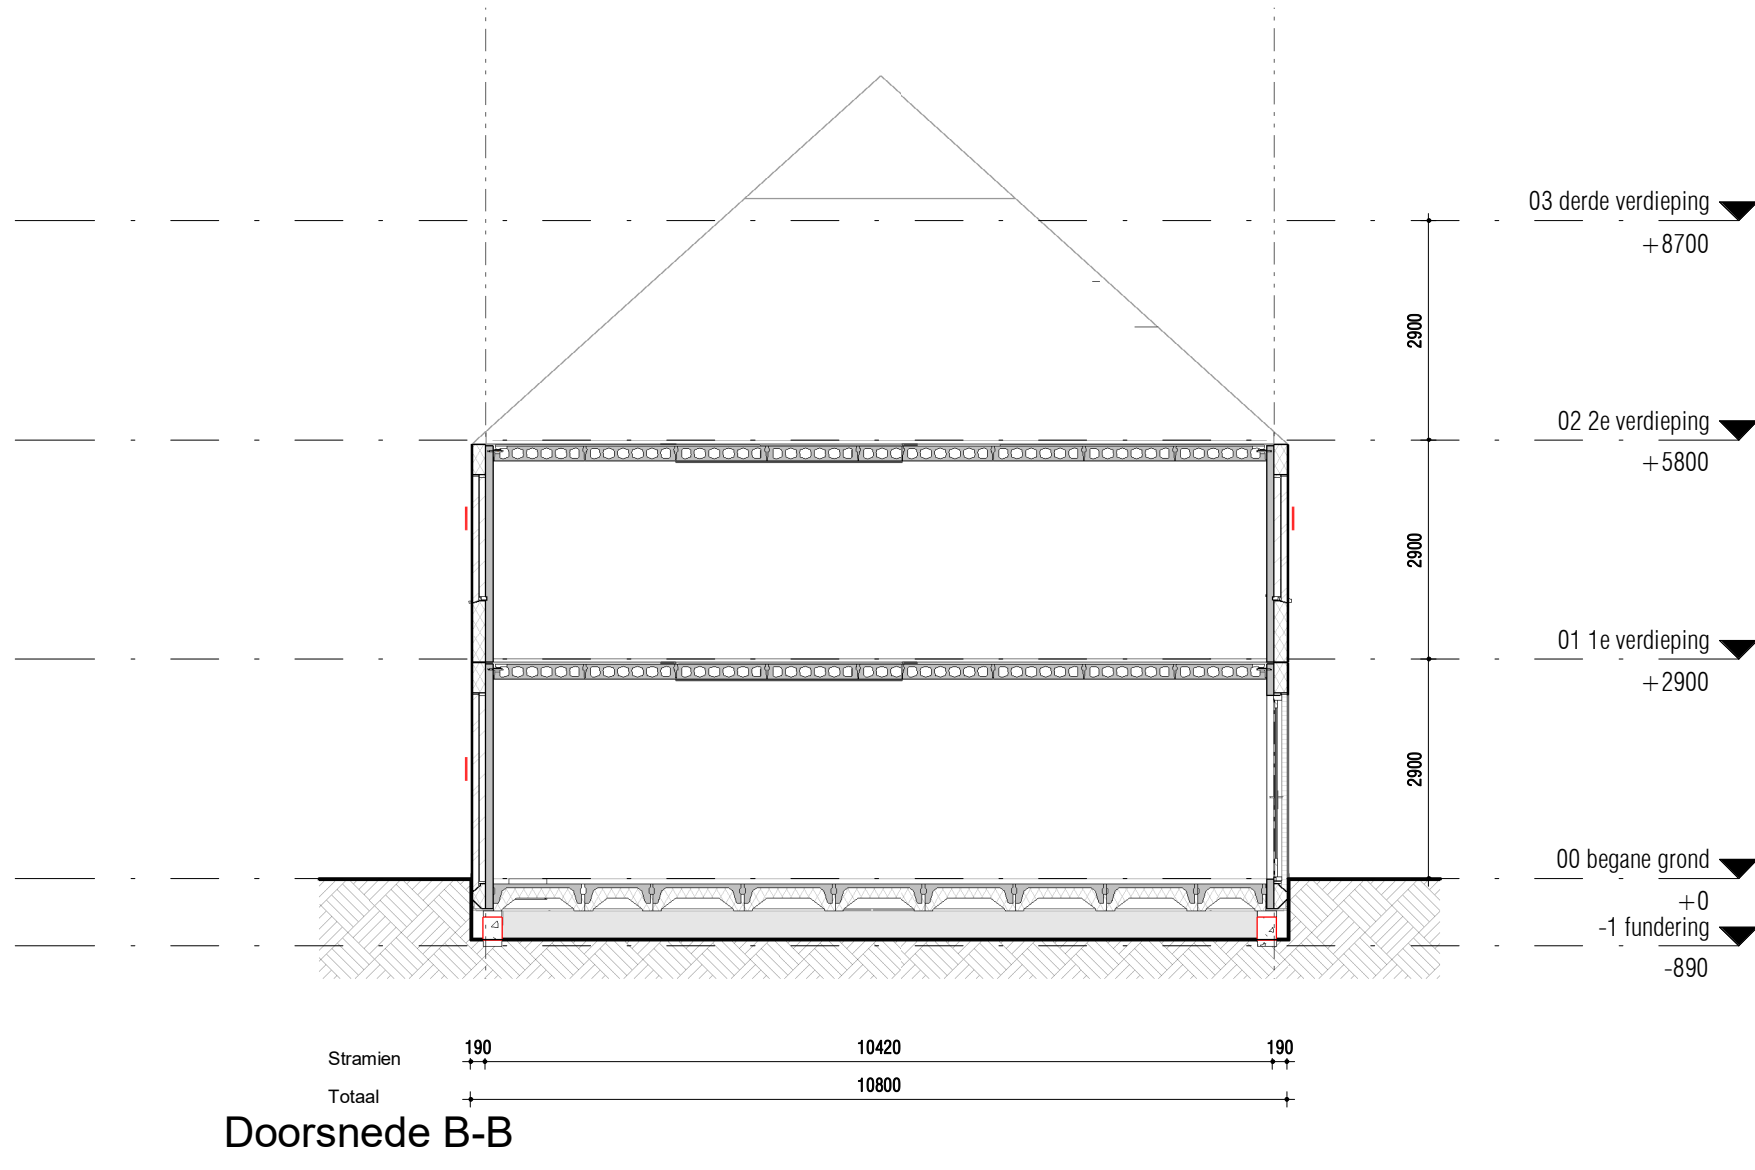

Doorsnede B-B

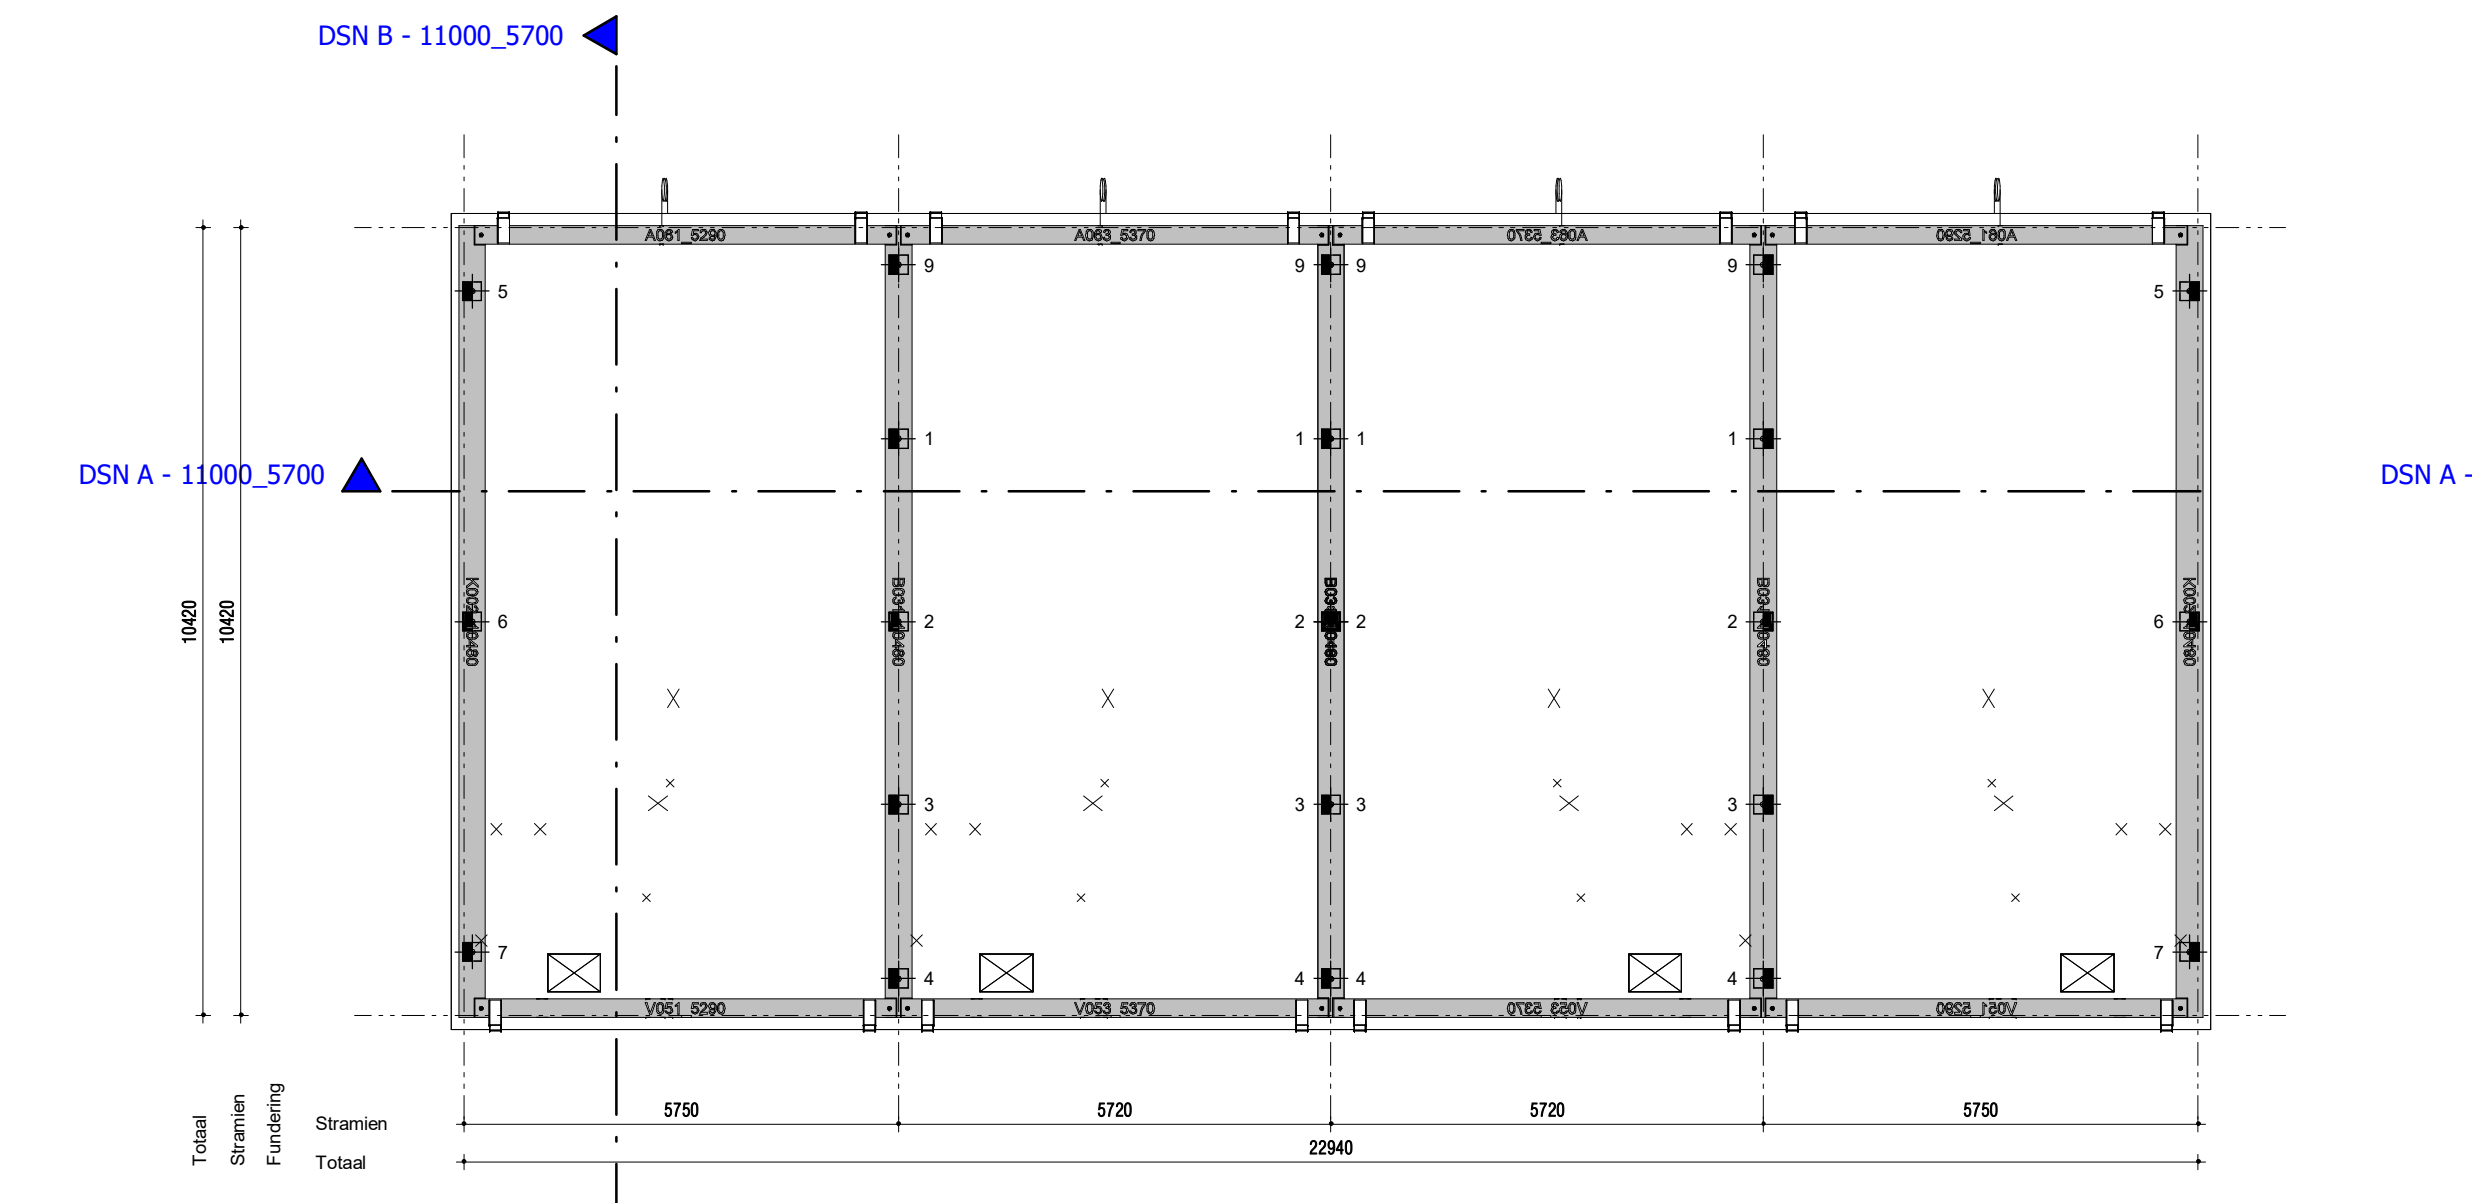


DSN A - 11000_5700

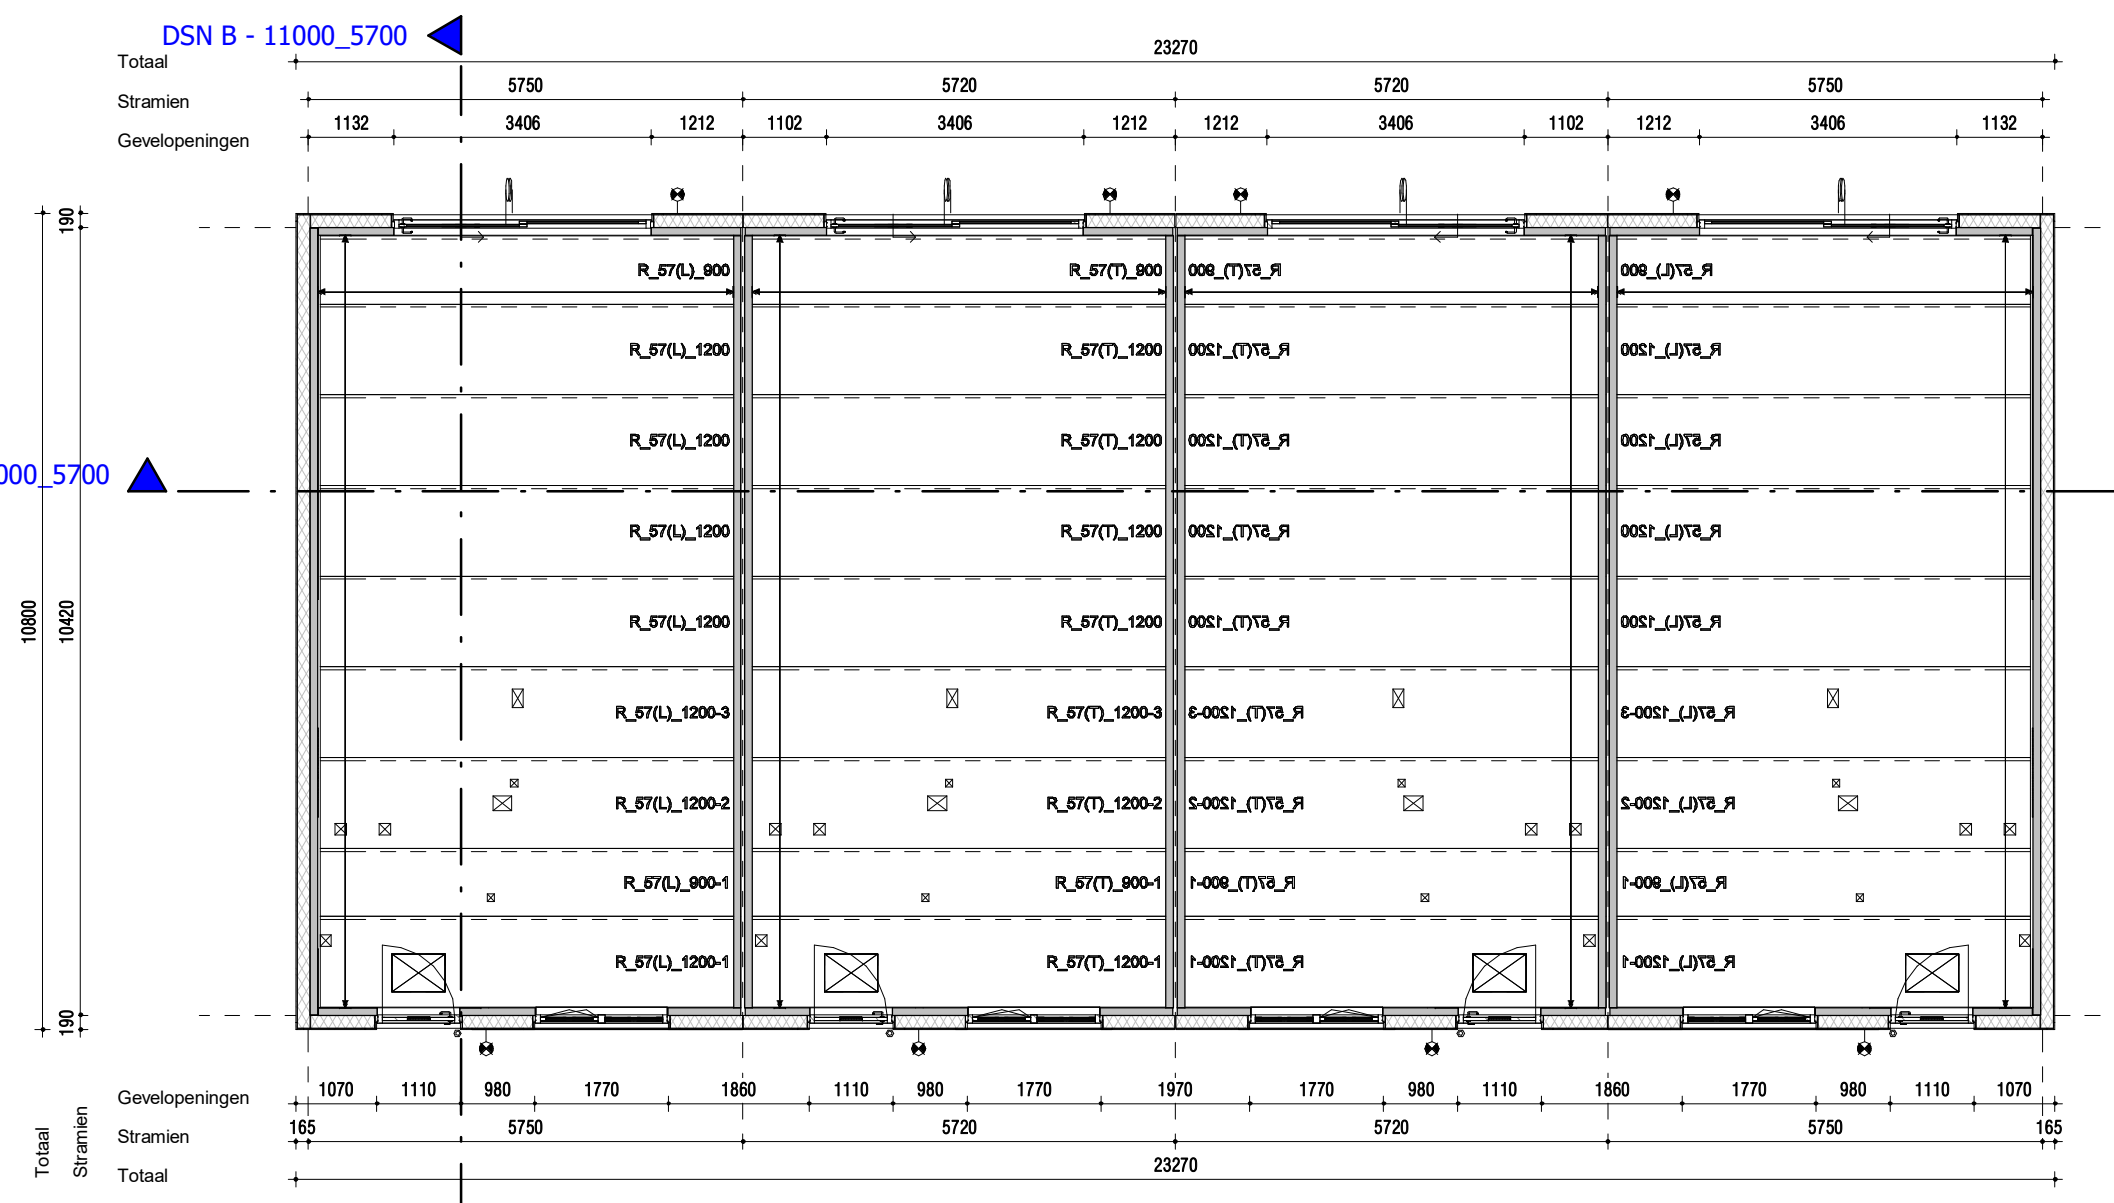


DSN B - 11000_5700

Fundering

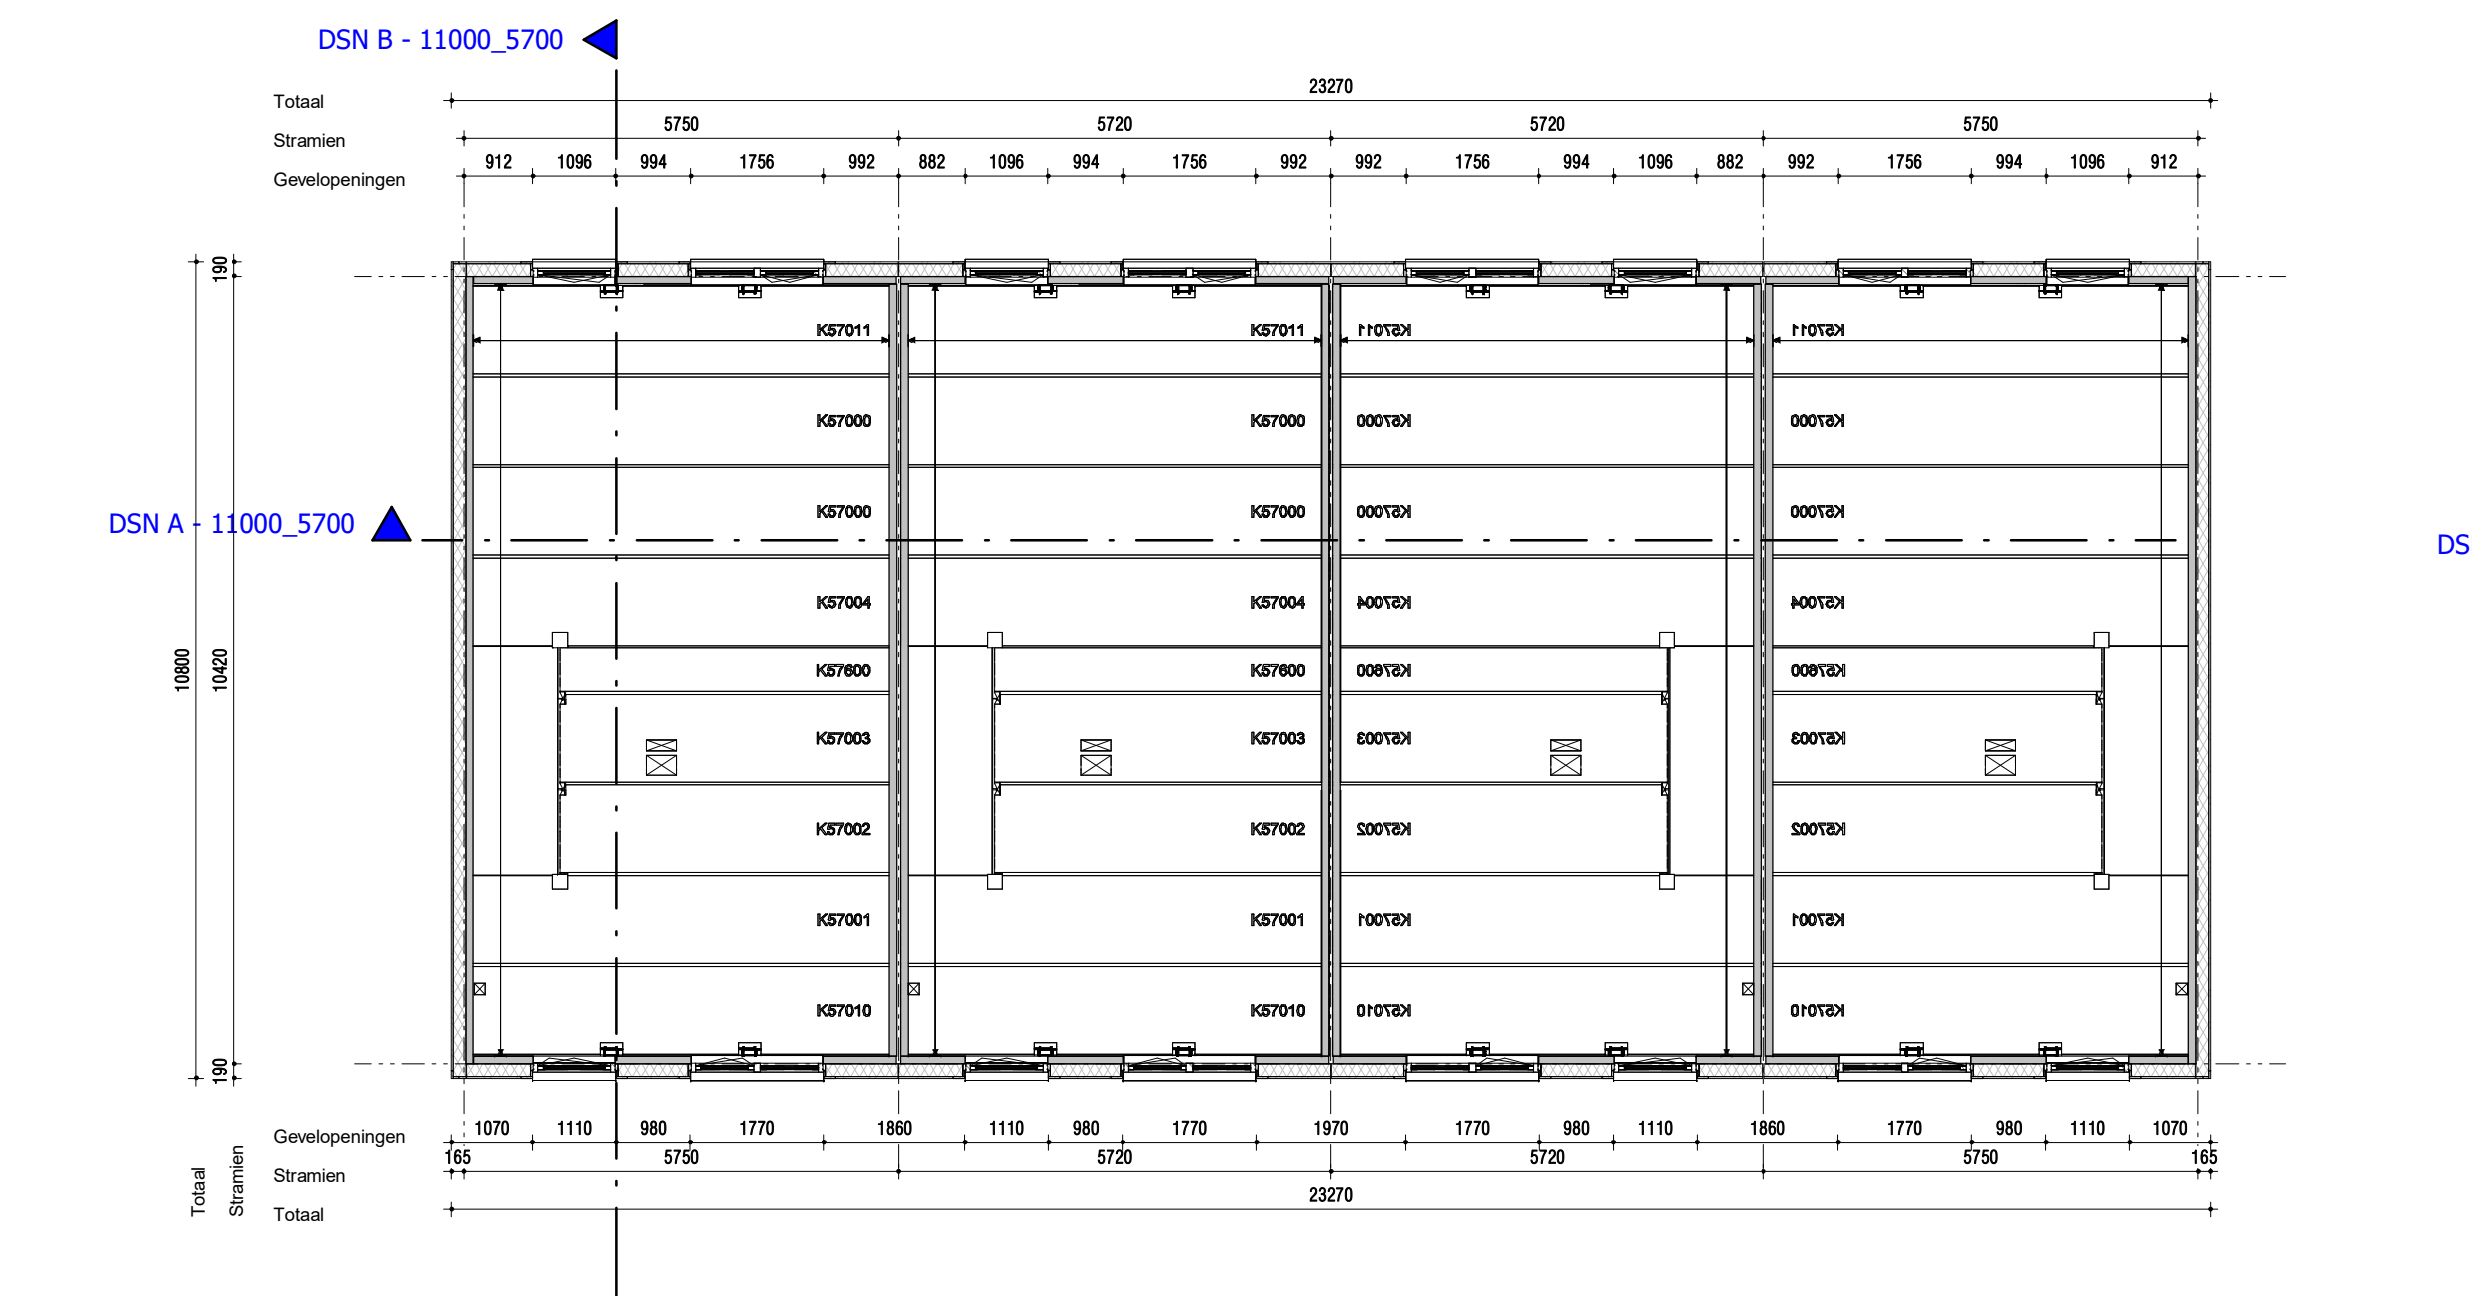

DSN A - 11000_5700


begane grond

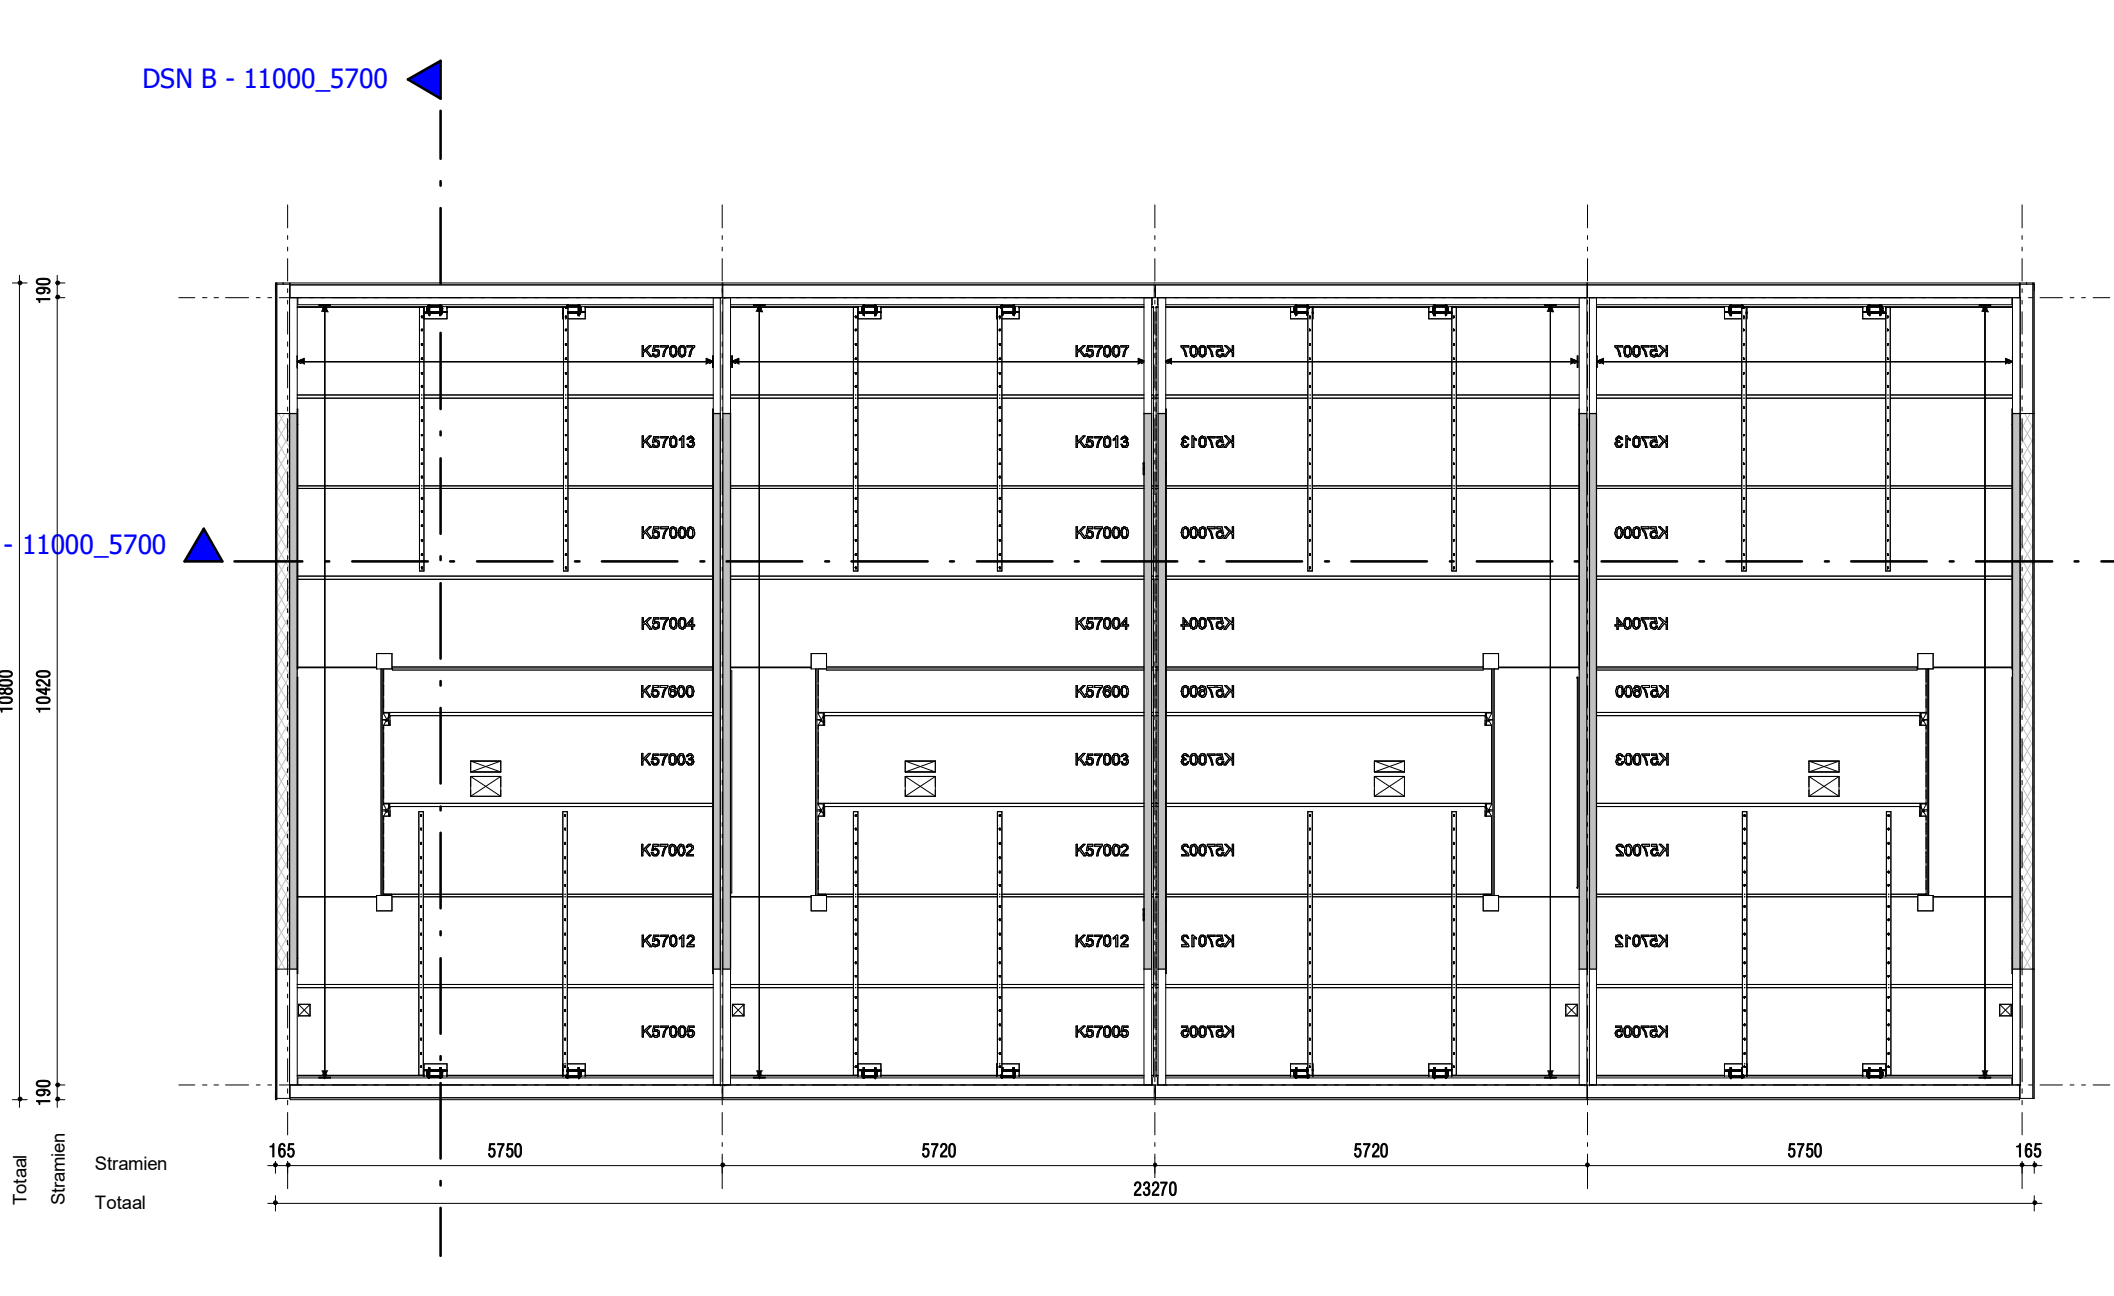

DSN B - 11000_5700

1e verdieping

2e verdieping

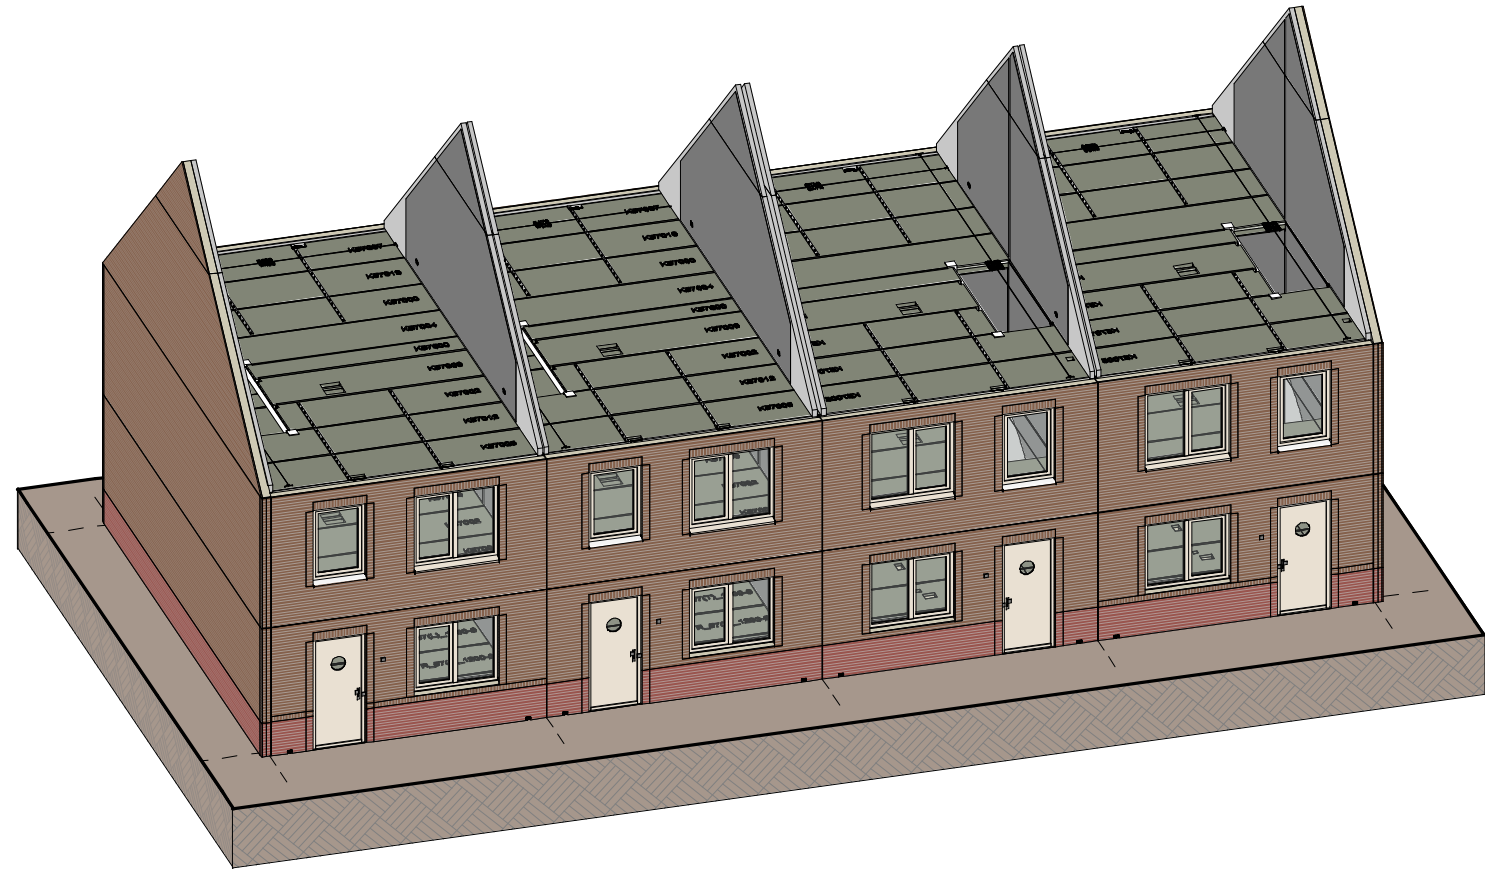

beukmaat 5700 - 11000

concept

OPDRACHTGEVER	SPAANSEN Bouwsystemen b.v.	Scheiderweg 6 1731 LX Winkel	WILZ	DATUM
PROJECT	Spaansen (concept woning)	ONDERDEEL	5700-11000	

FORMAAT	A0	SCHAL	DIV	DATUM	13-07-2023
PROJECTFASE	ontwikkeling	TOE	MB		
PROJECT NR.	2022B001				B_57_210