Voorgevel

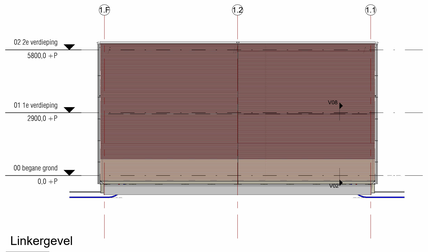

Linkergevel

Achtergevel

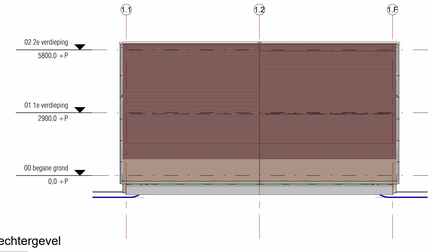

Rechtergevel

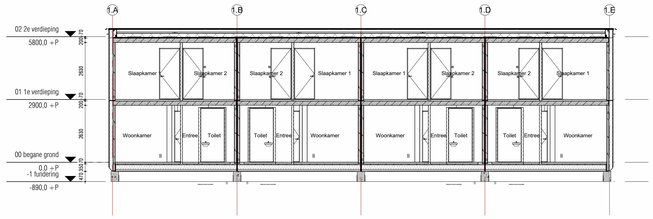

Doorsnede C-C

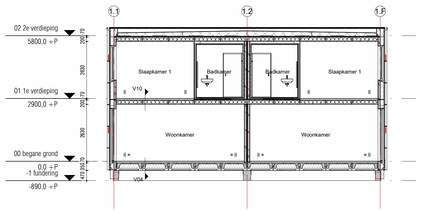

Doorsnede D-D

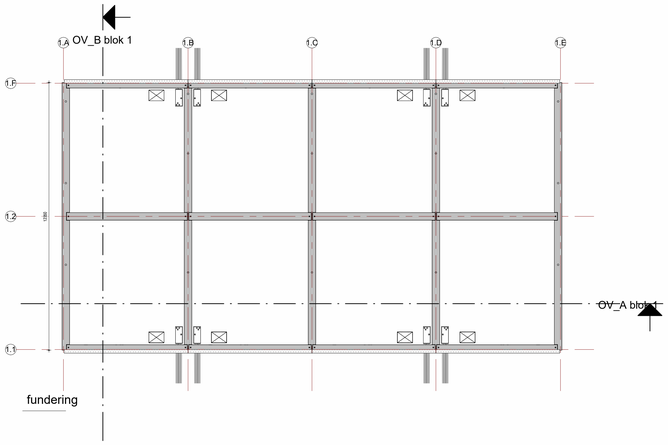

fundering

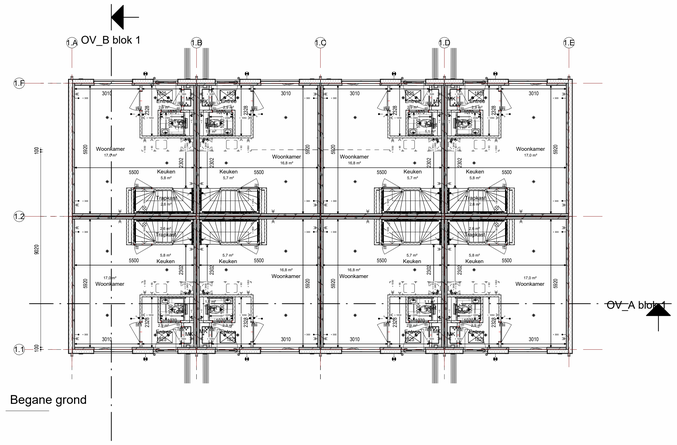

Begane grond

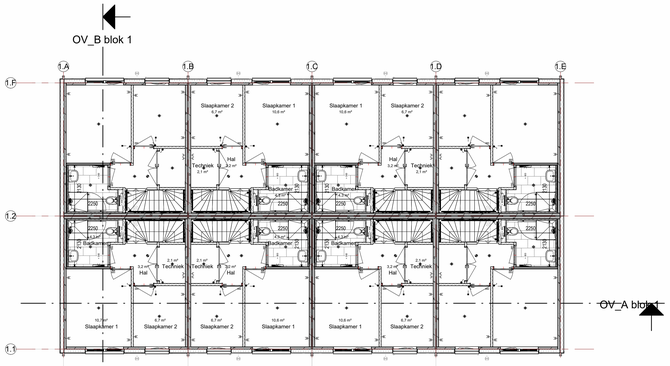

1e verdieping

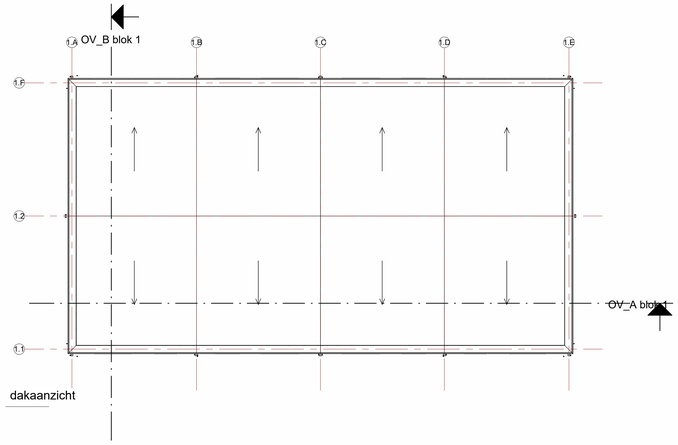

dakaanzicht

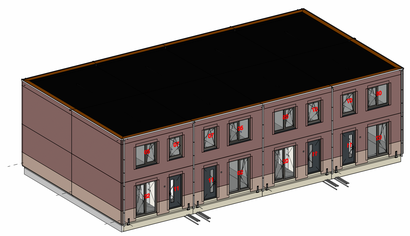

concept

OPDRACHTGEVER: Spaansen Bouwsystemen b.v.	Scheidersweg 6 1731 LX Winkel
PROJECT: Spaansen (concept woning)	ONDERDEEL: Overzichtssheet Blok 1

WIJZ: DATUM:

FORMAAT: A0	GET: SV
SCHAAL: 1:100	DATUM: 24-10-2023
PROJECTFASE: ontwikkeling	TEK. NR:
PROJECT NR: 2021E005	OV-100

SPAANSEN
Scheidersweg 6
1731 LX Winkel
info@spaansen.nl
www.spaansen.nl