




voorgevel


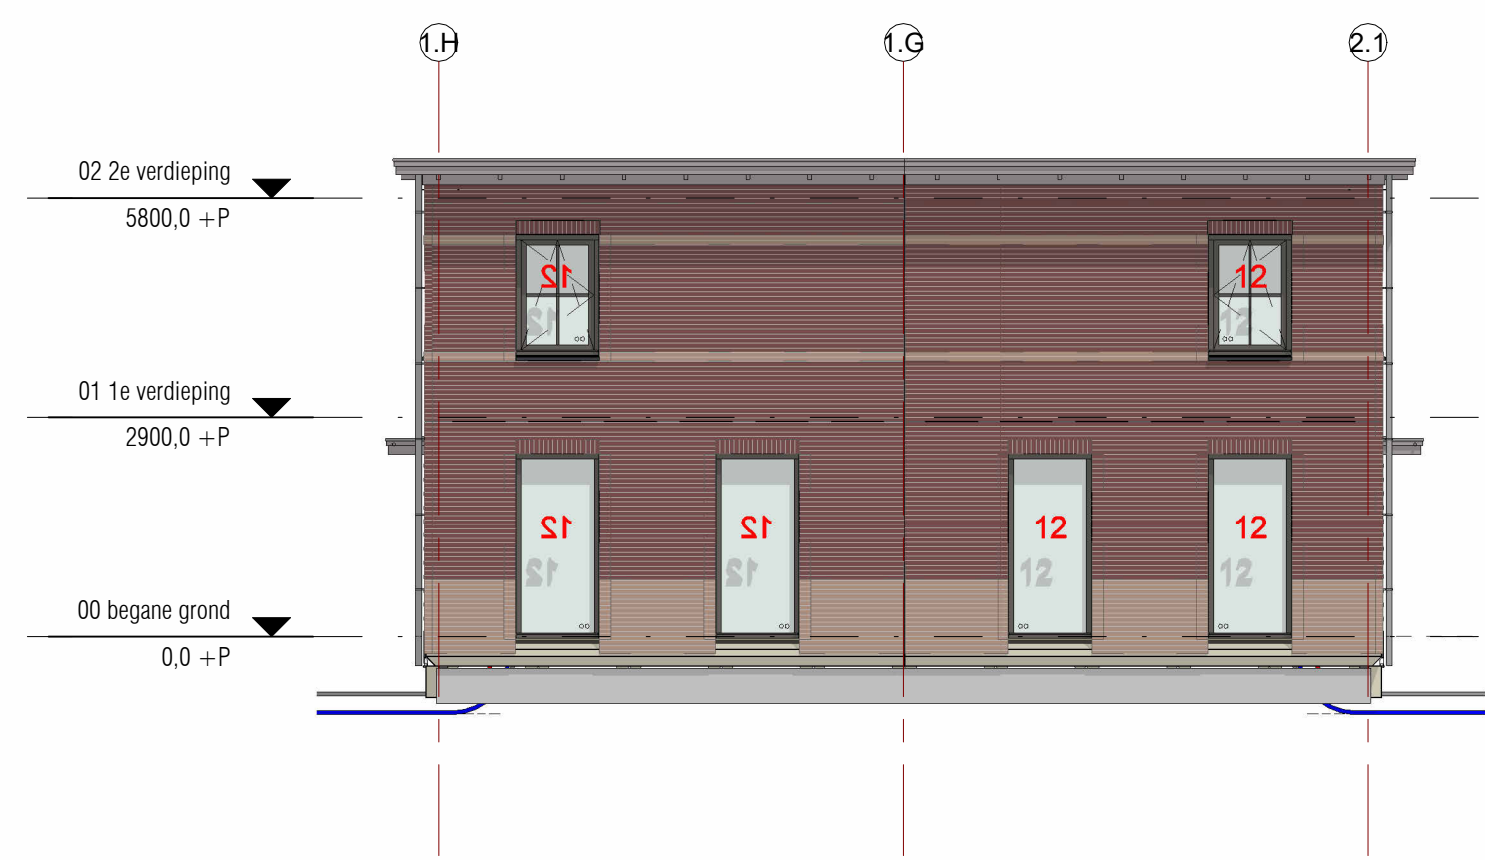


achtergevel




Rechtergevel


Linkergevel

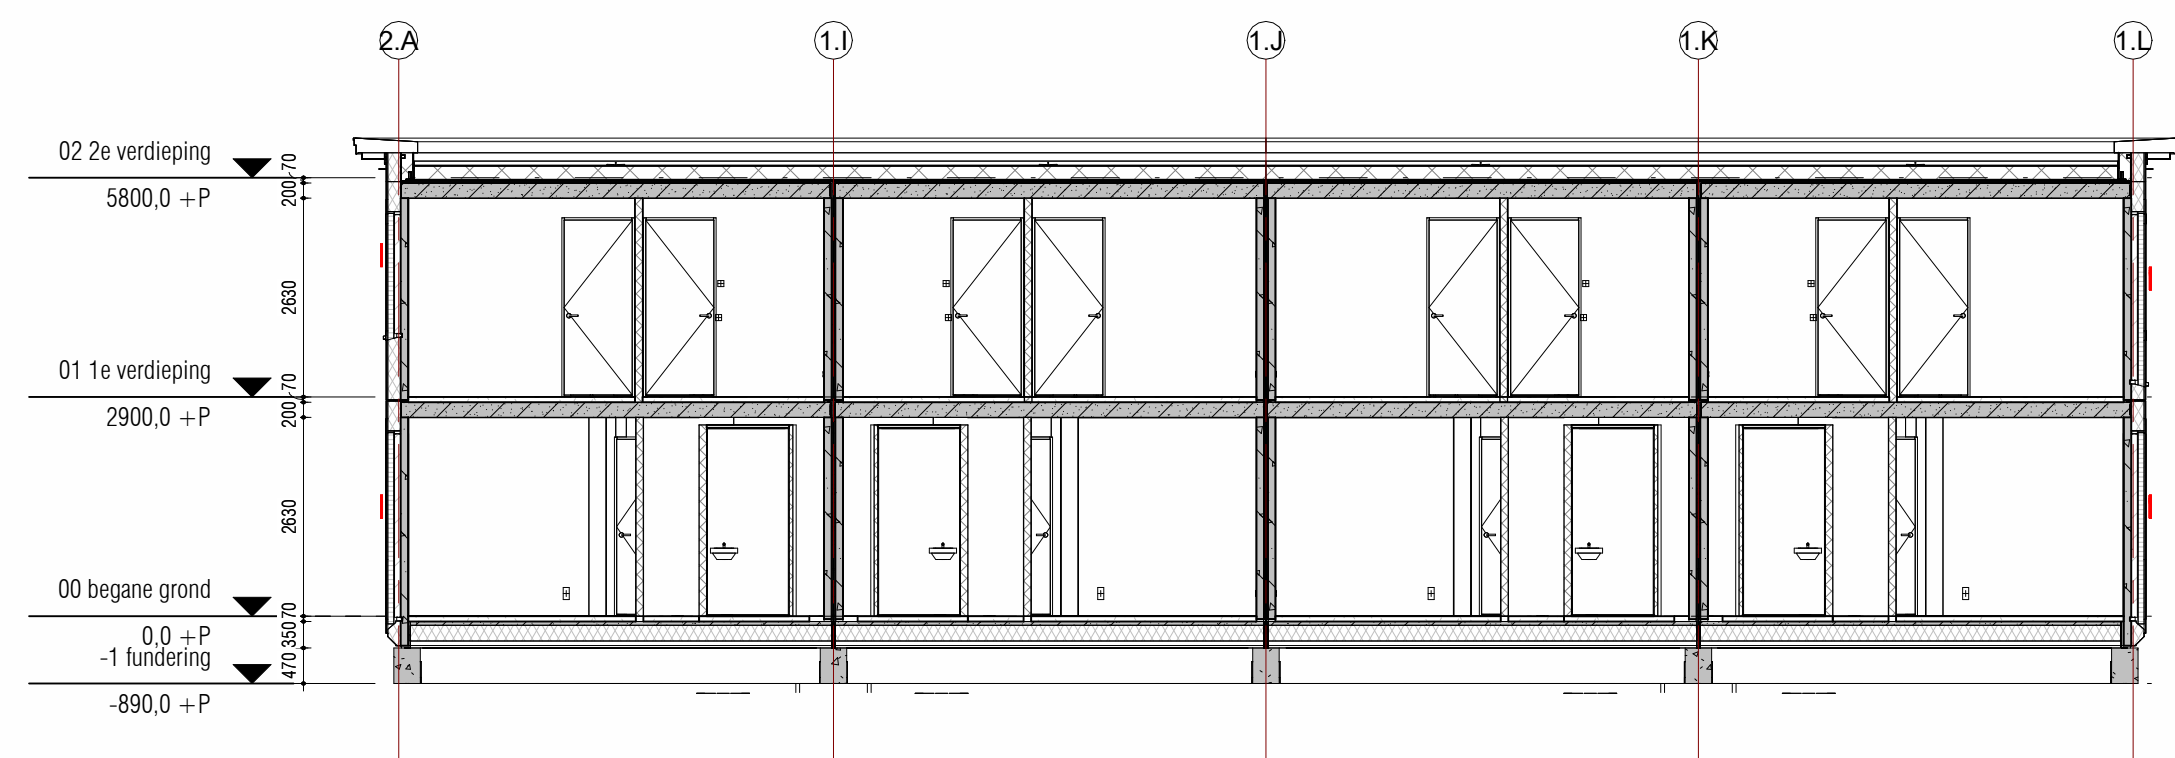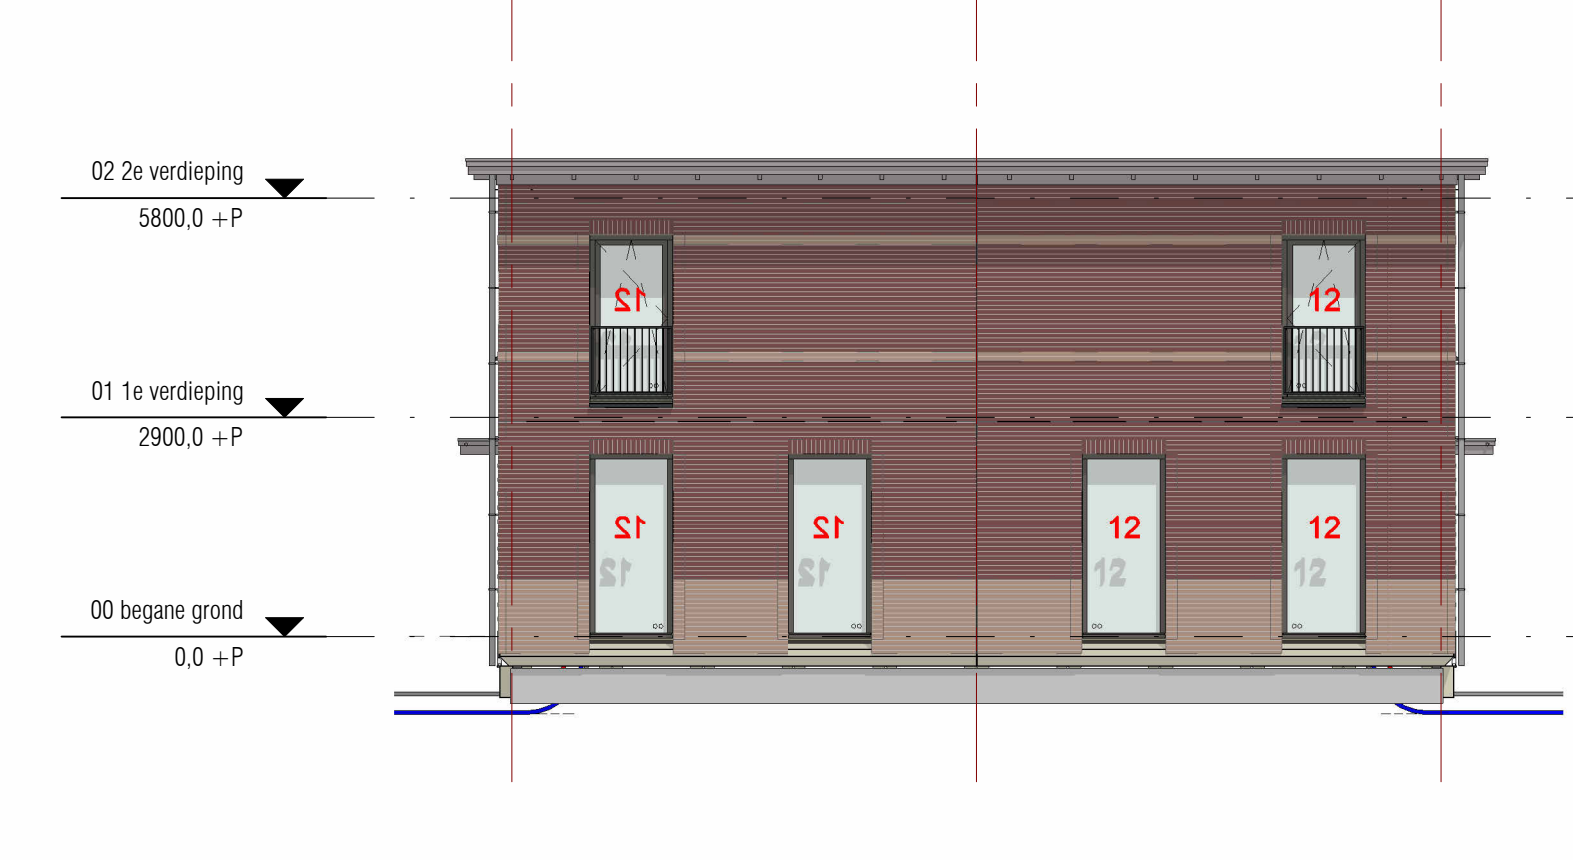


Doorsnede C-C

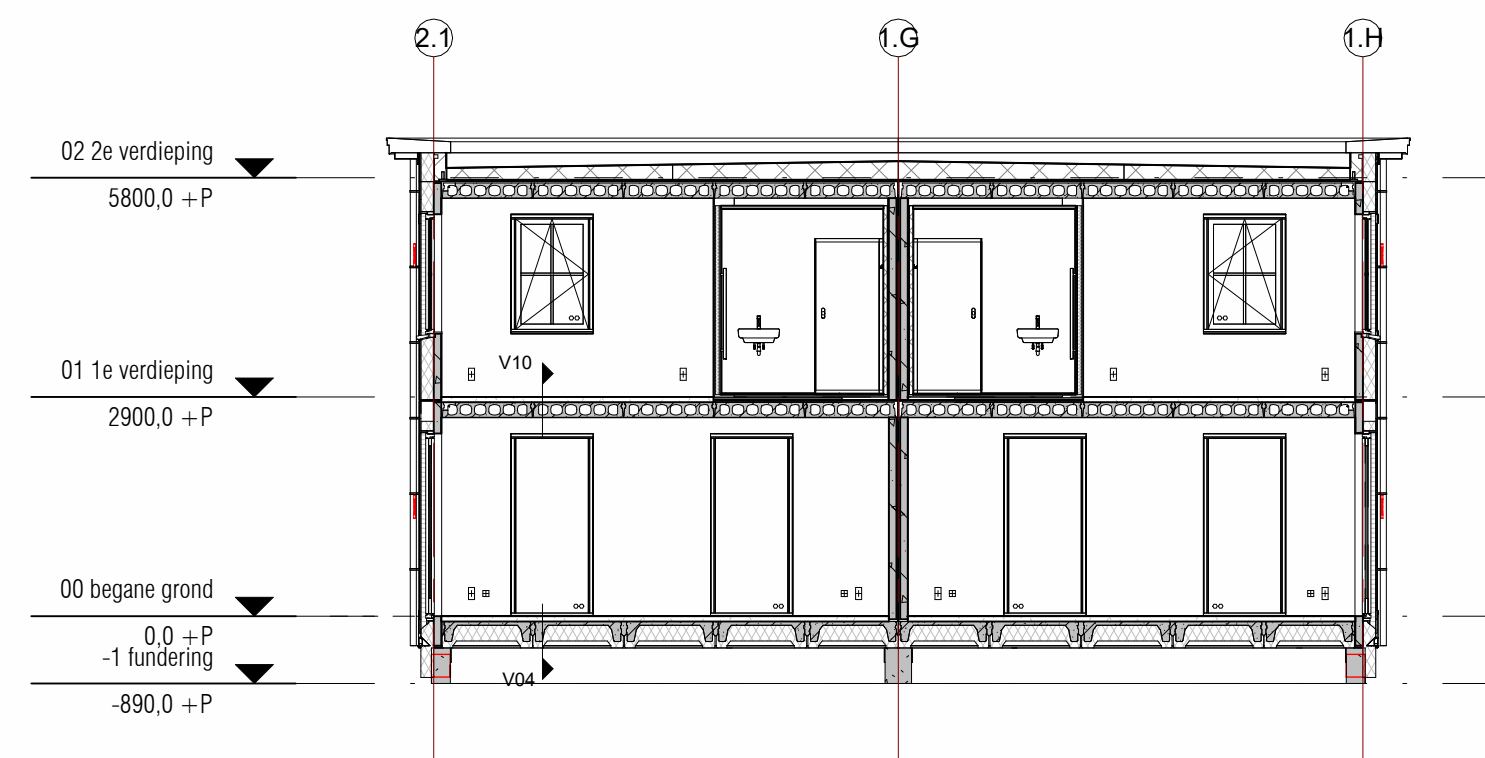


Doorsnede D-D

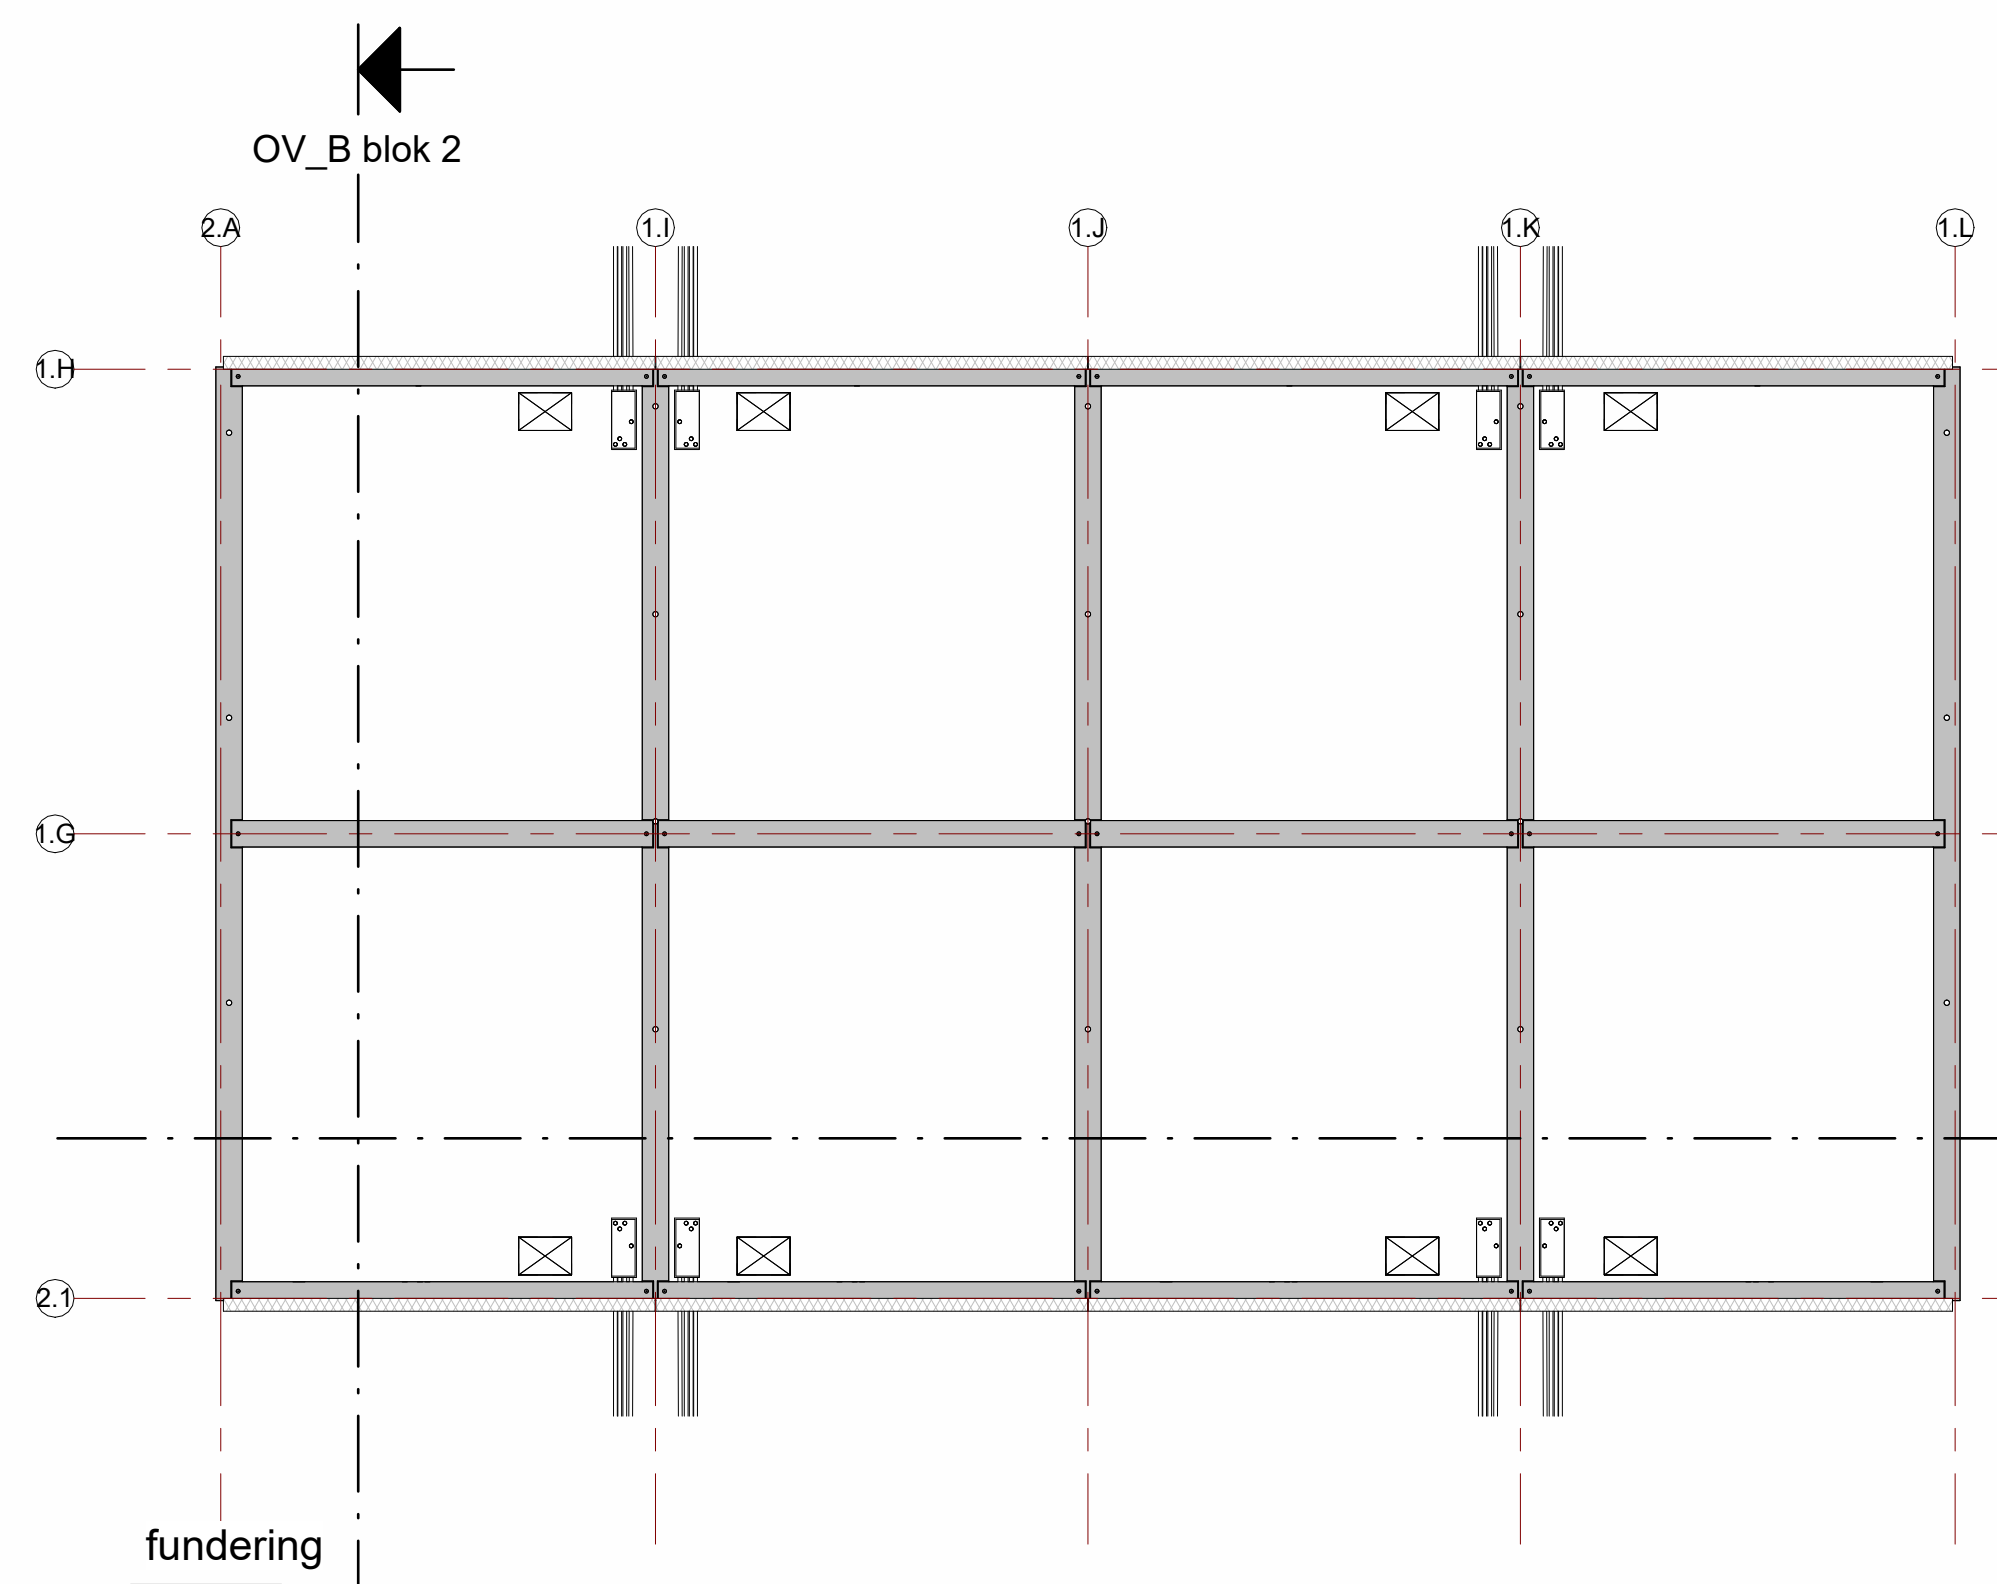


fundering

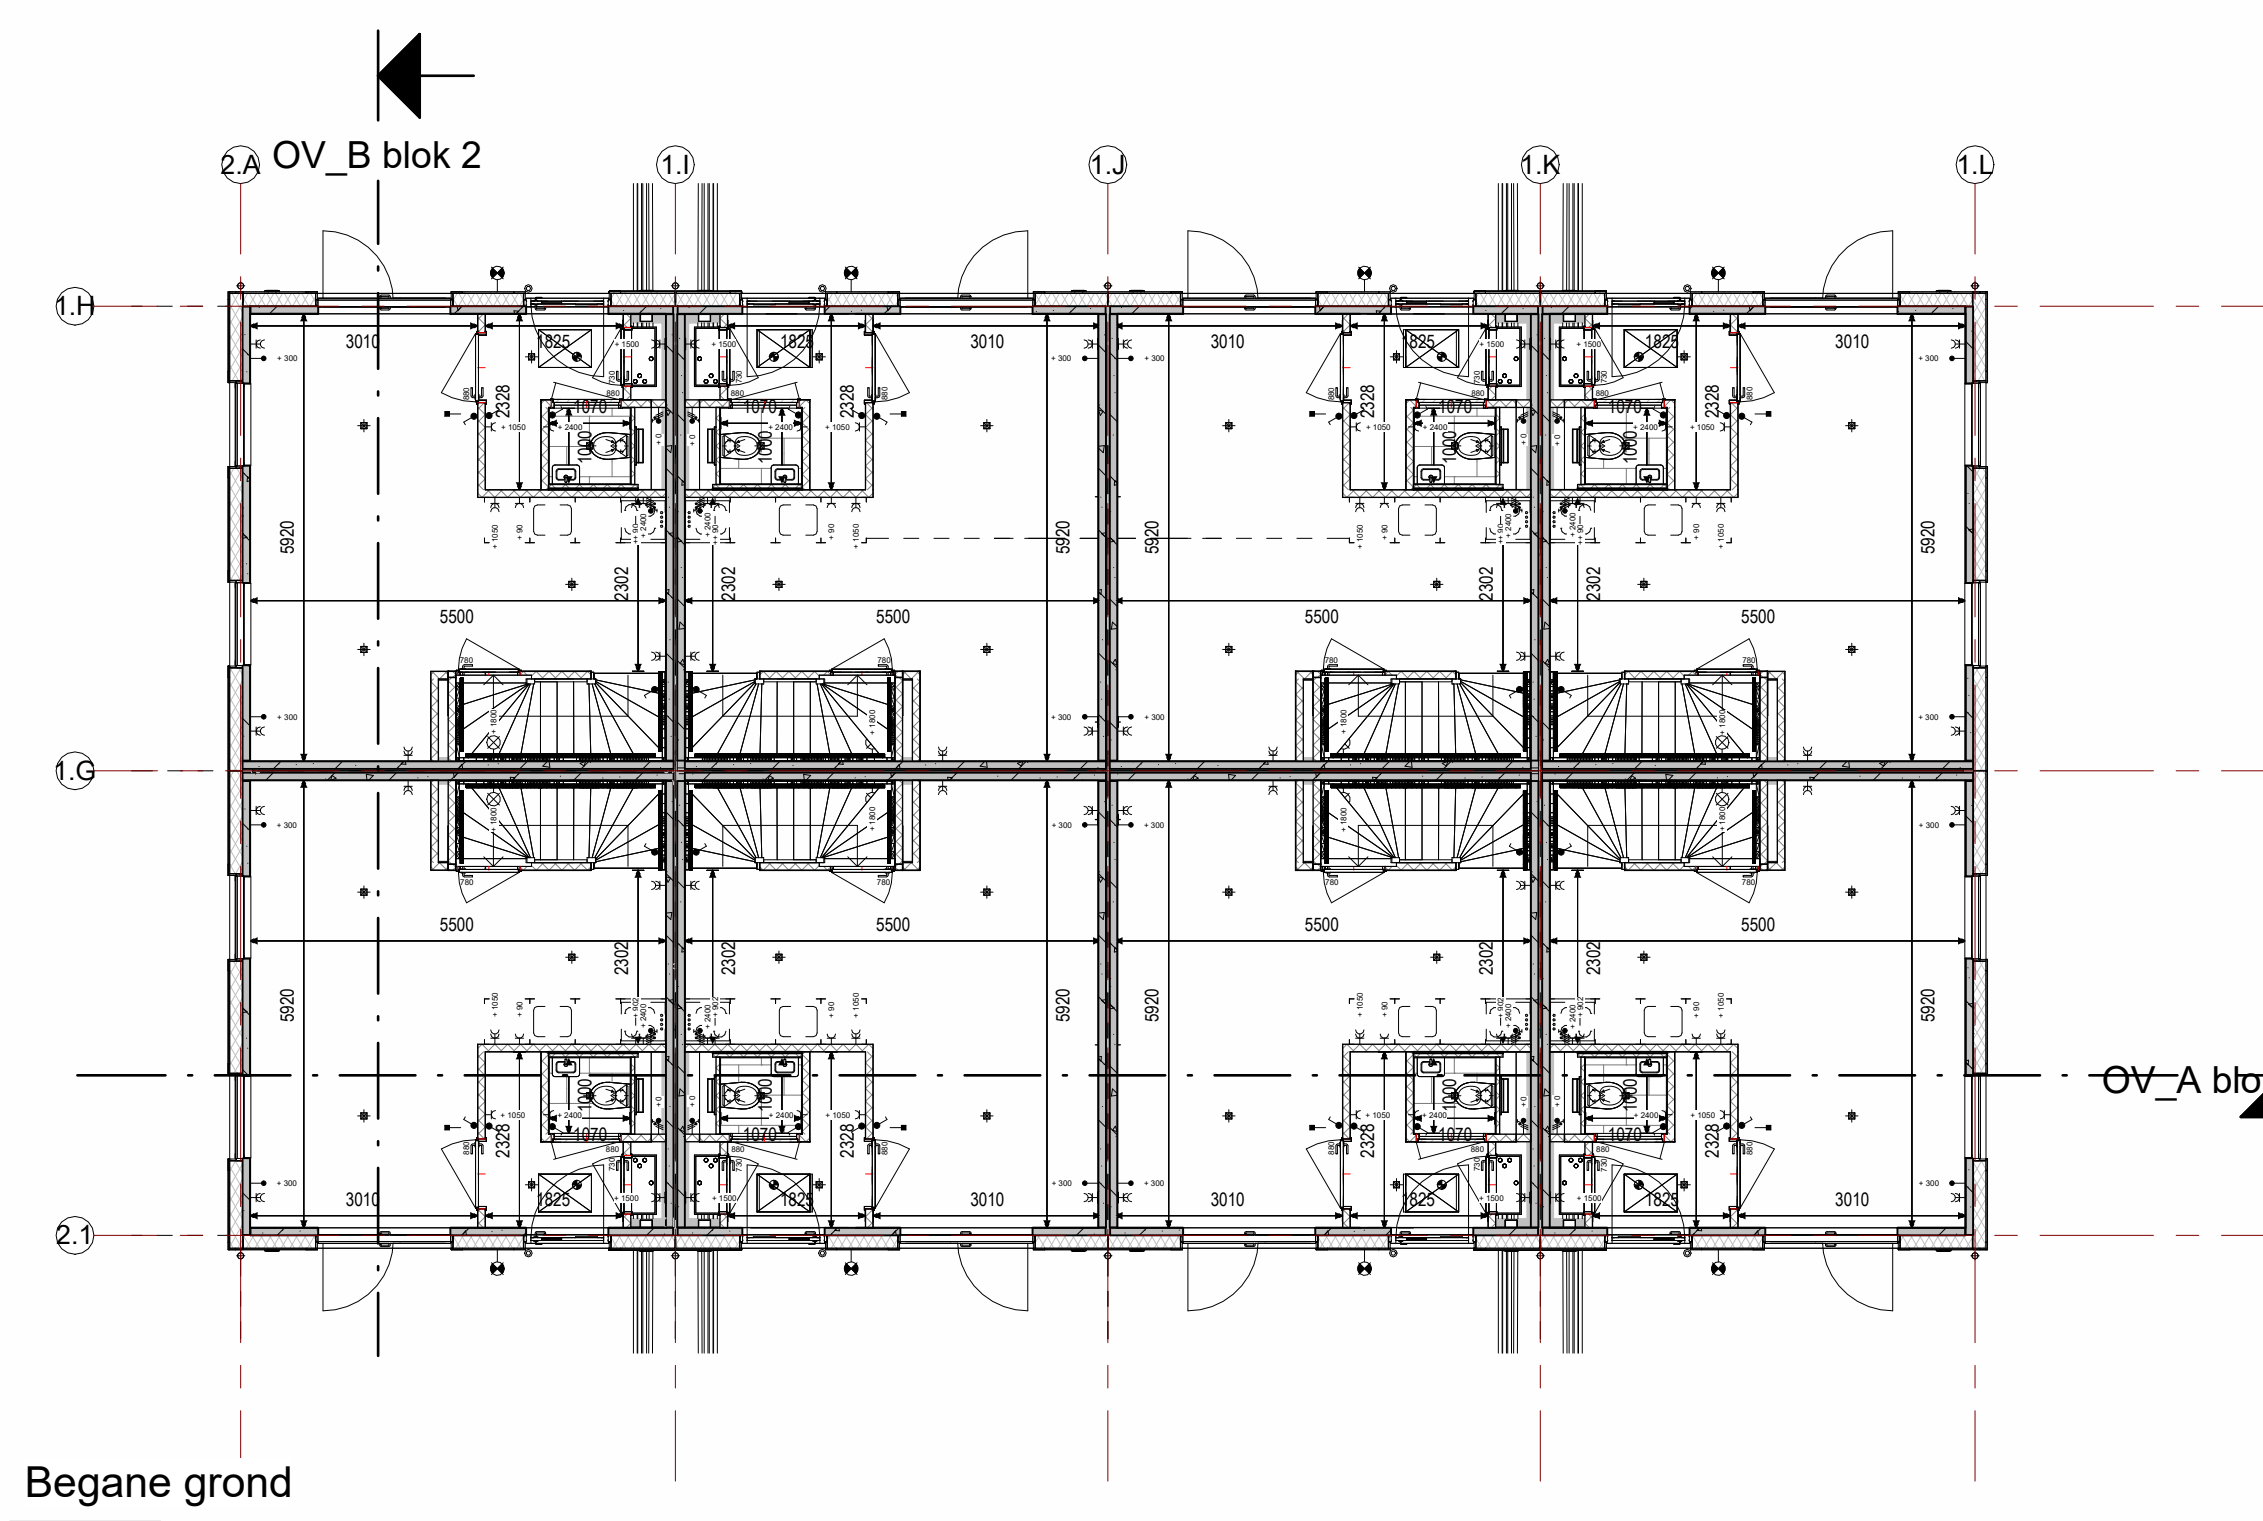


Begane grond

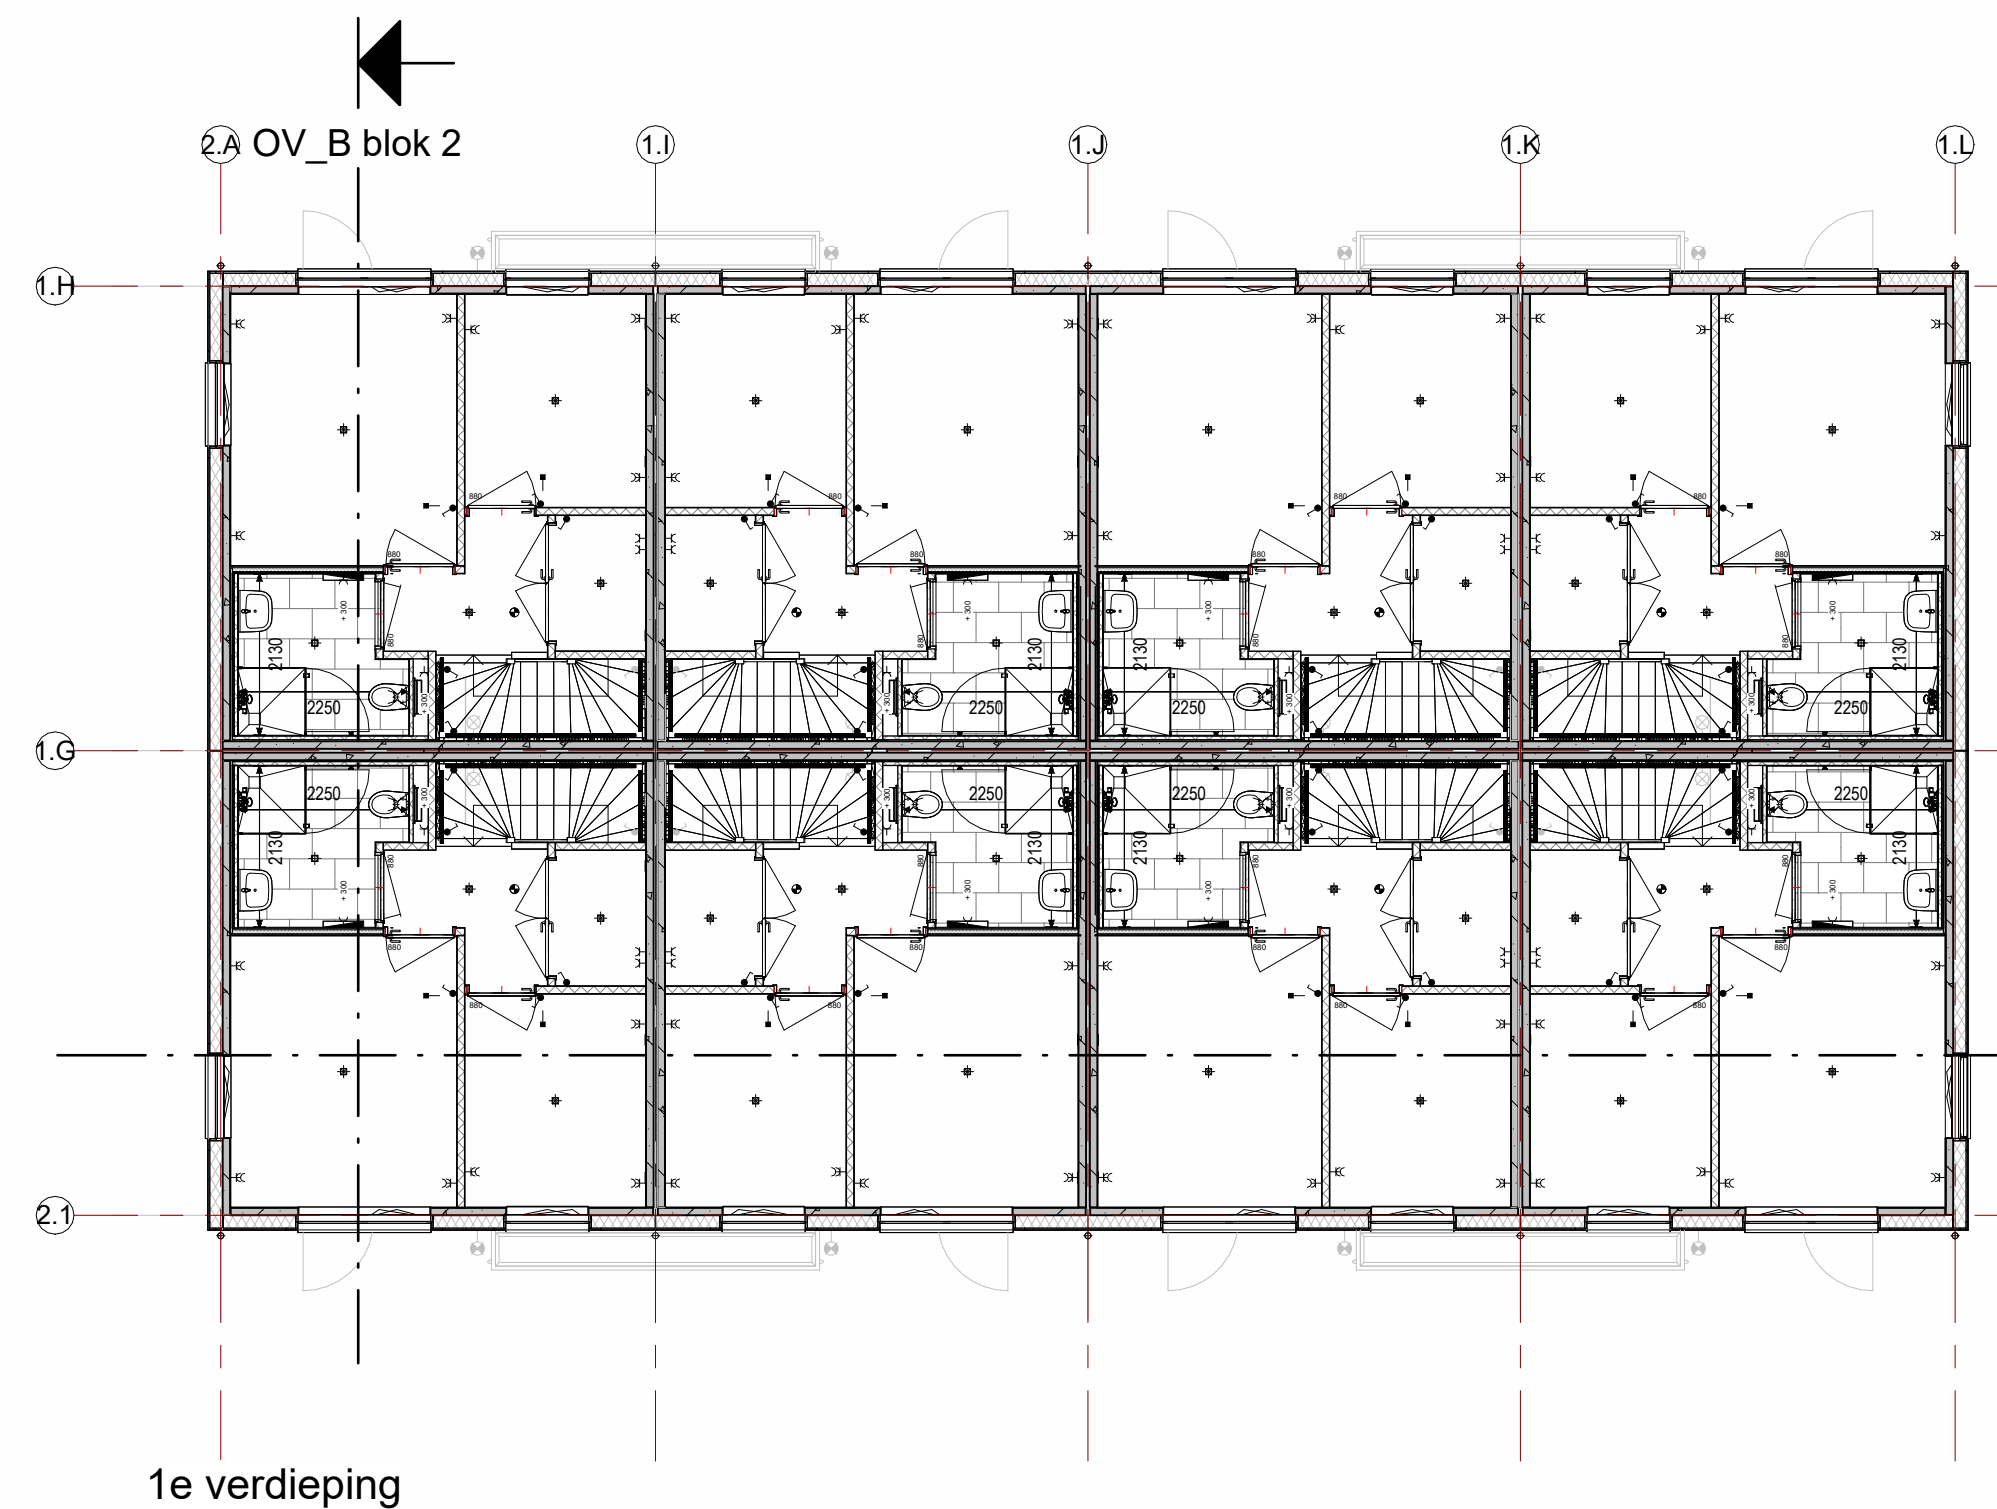

1e verdieping

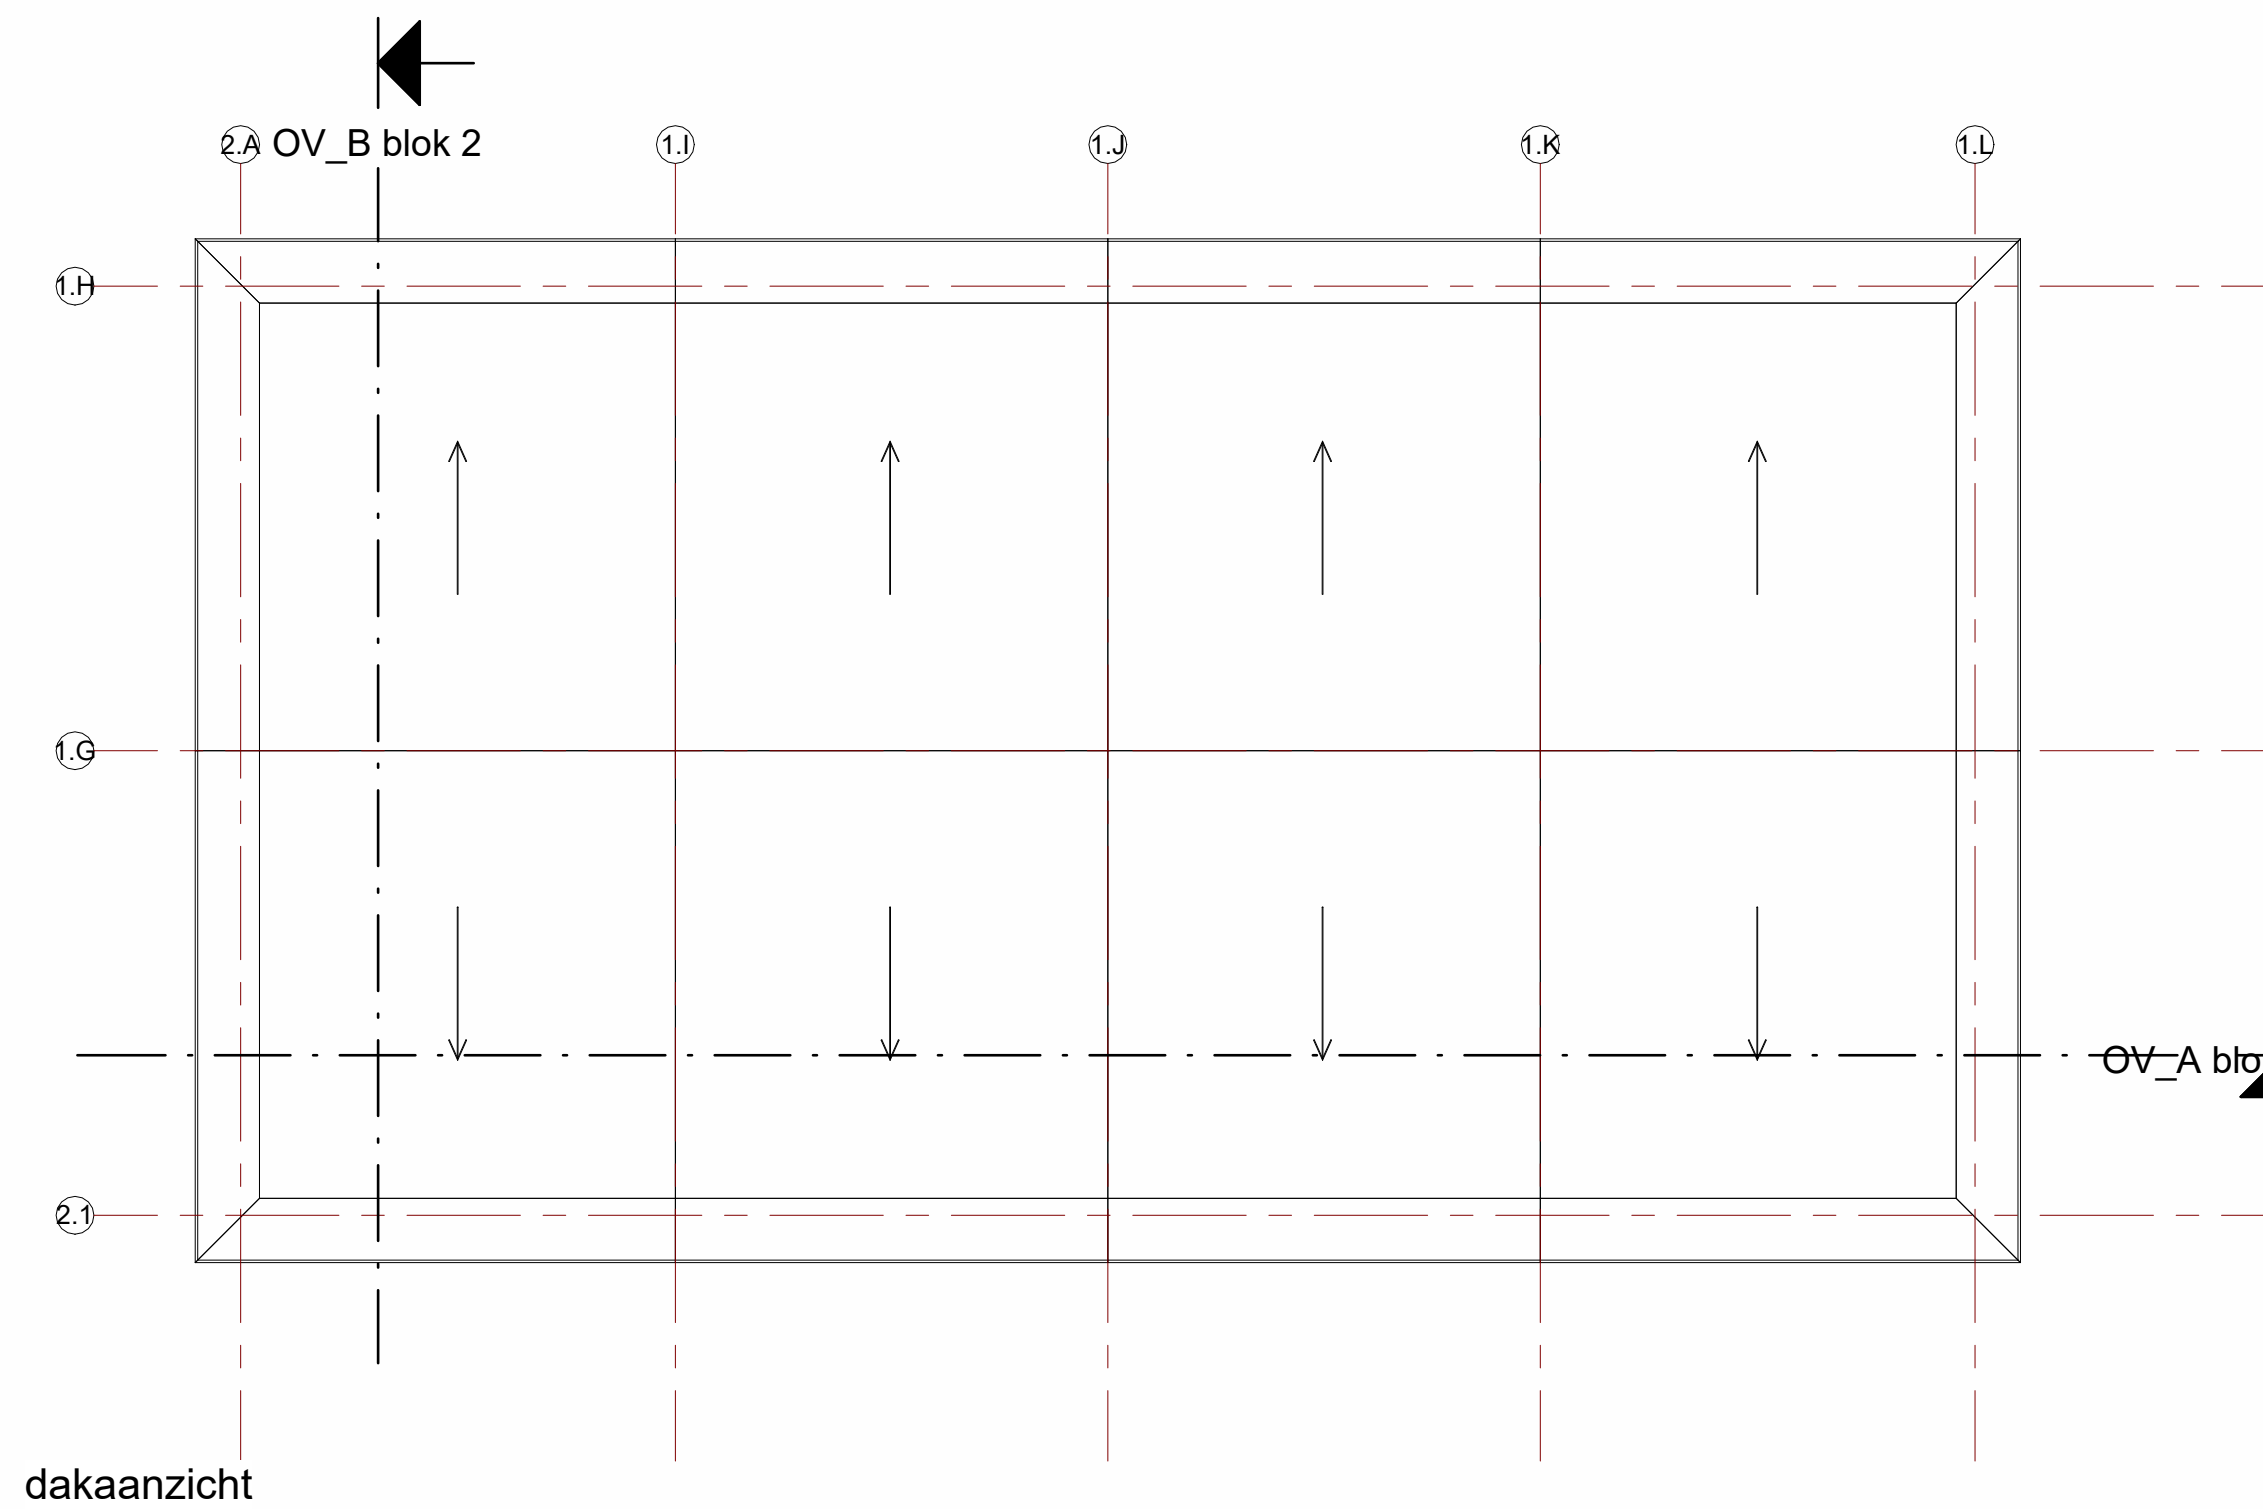

dakaanzicht

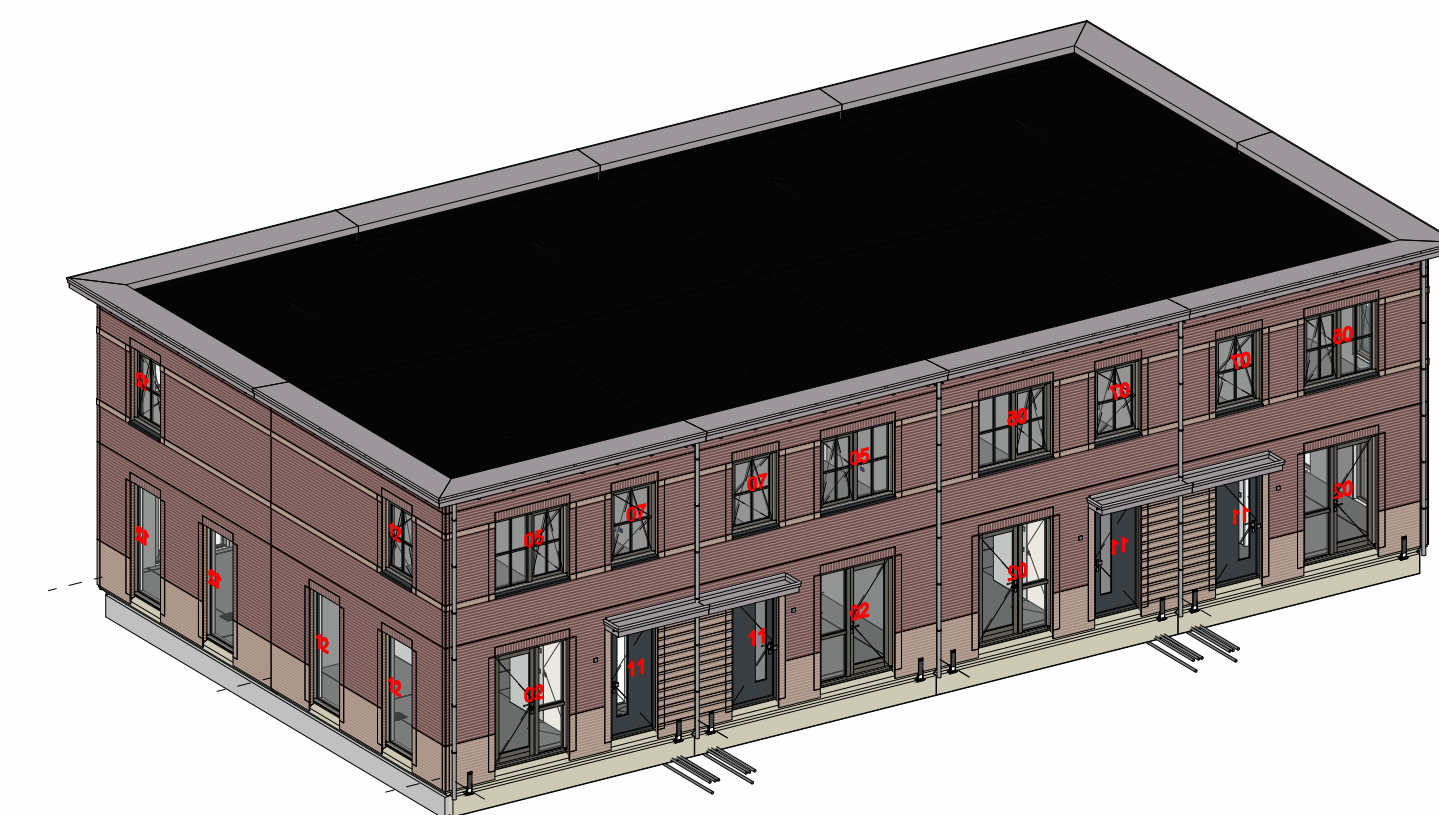

concept