


TP600

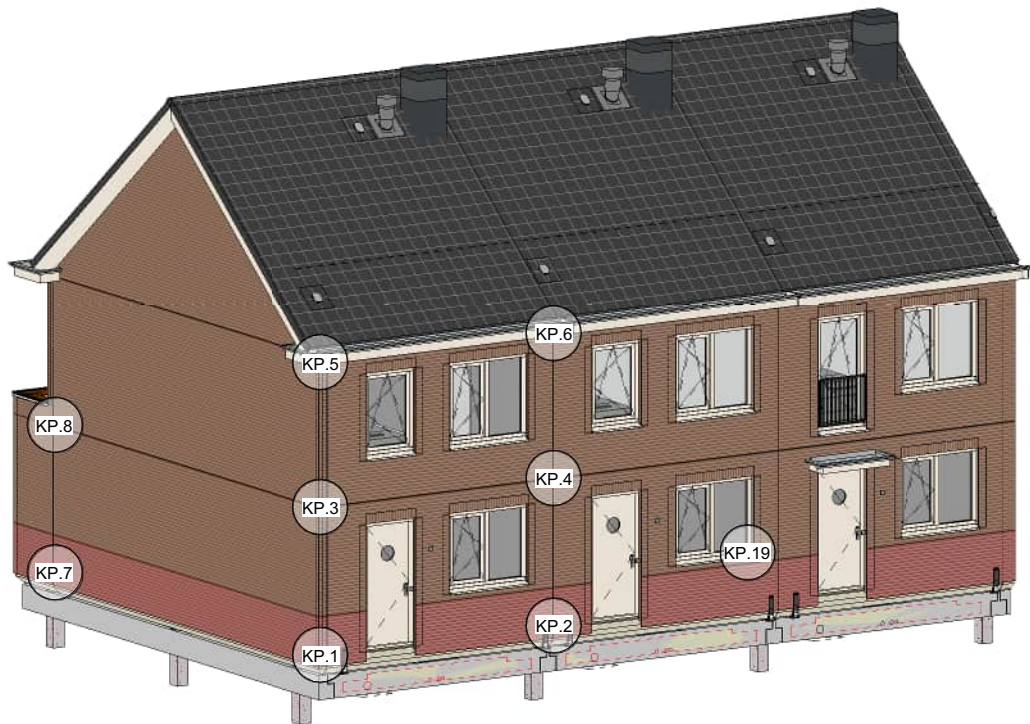

Overzicht Blok - voor_TP600



Overzicht Blok - achter_TP600

RENVOOI:


- 2x TP654 (58/10-25)
- Kit door Bouwdeck
- FZ300 (30x30)
- TN018 (30x30)
- TP600 (30/10-18)
- TP600 (30/8-15)
- Cementgebonden voegmortel
- Purschuim door Bouwdeck/aannemer
- lucht- en waterdichtingsband door aannemer/Bouwdeck in het werk e.e.a. volgens standaard details
- FZ300, brandwerende band door aannemer in het werk e.e.a. volgens standaard details

OPDRACHTGEVER: Spaansen Bouwsystemen b.v.	Schiedersweg 6 1731 LX Wink	WILZ:	DATUM:
PROJECT: Spaansen (montageinstructie lucht- en waterdichtingsbandjes)_TP600	ONDERDEEL: Overzichtstekening_TP600	FORMAT: A1	GET: MN
		SCHAAL: 1:100	DATUM: 02-07-2025
		PROJECTFASE: ontwikkeling	TEK. NR. 00.1
		PROJECT NR. 2021E005	







Schiedersweg 6
1731 LX Wink

info@spaansen.nl
www.spaansen.nl

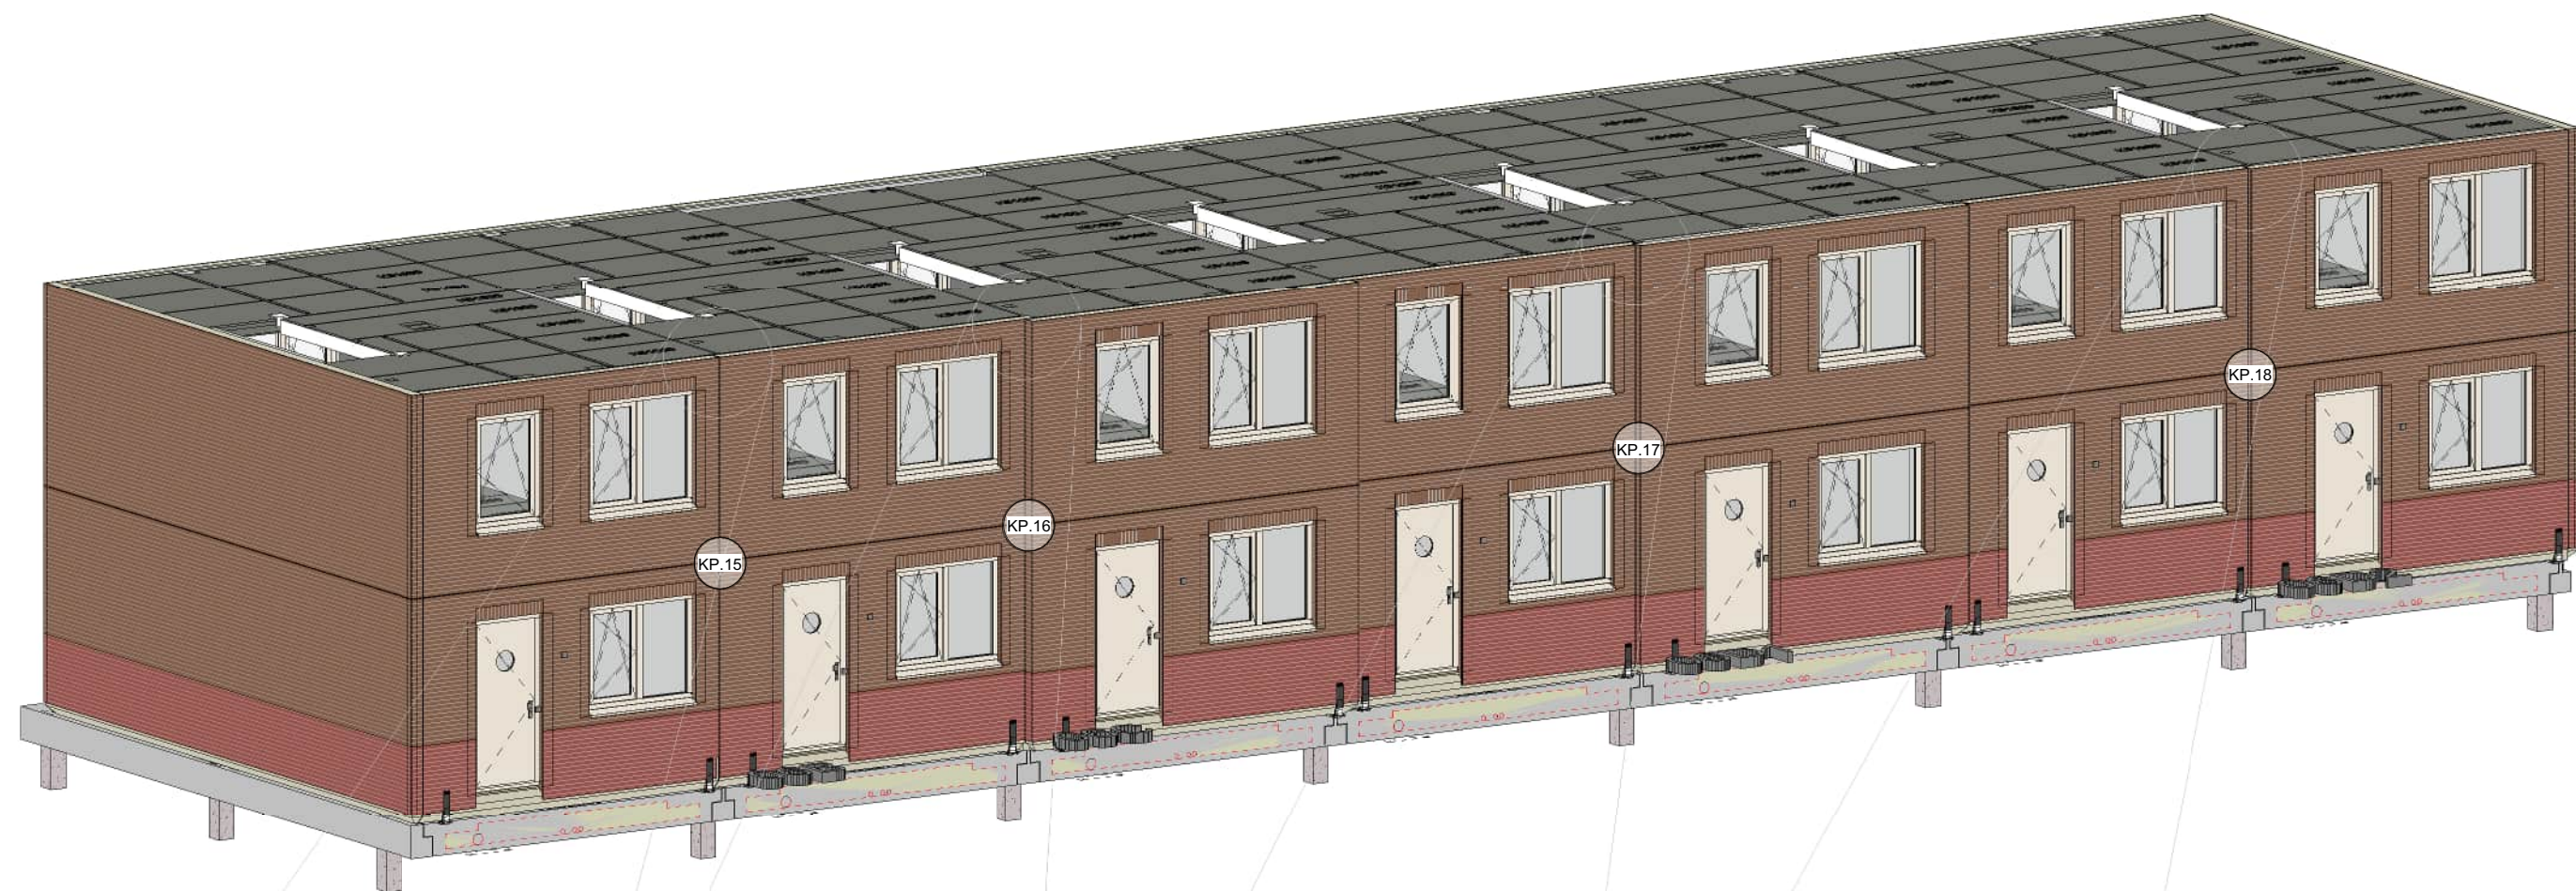

Overzicht Blok

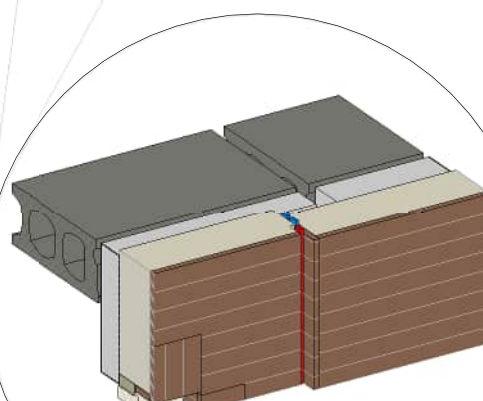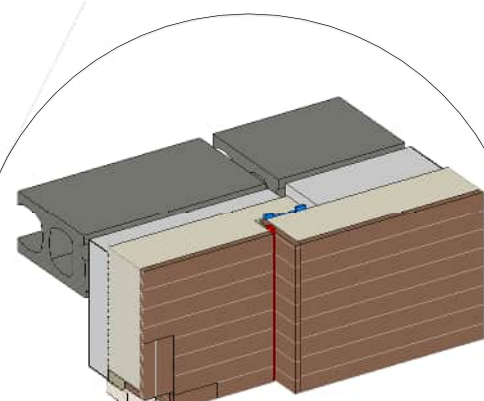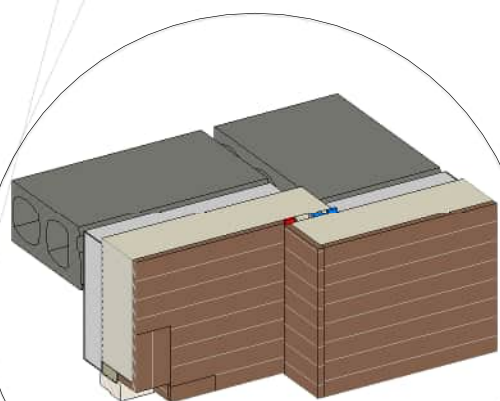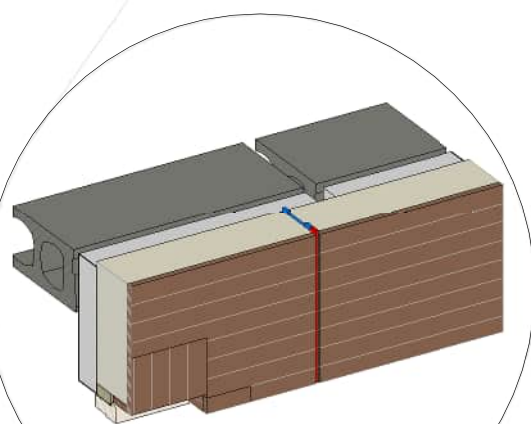

RENVOOI:


- 2x TP654 (58/10-25)
- Kit door Bouwdeck
- FZ300 (30x30)
- TN018 (30x30)
- TP600 (30/10-18)
- TP600 (30/8-15)
- Cementgebonden voegmortel
- Purschuim door Bouwdeck/aannemer
- lucht- en waterdichtingsband door aannemer/Bouwdeck in het werk e.e.a. volgens standaard details
- FZ300, brandwerende band door aannemer in het werk e.e.a. volgens standaard details

OPDRACHTGEVER: Spaansen Bouwsystemen b.v.	Scheldersweg 6 1731 LX Winkel	WIJZ:	DATUM:
PROJECT: Spaansen (montageinstructie lucht- en waterdichtingsbandjes)_TP600	ONDERDEEL: Overzichtstekening voor wandverbindingen_TP600	FORMAT: A1	GET: MN
		SCHAAL: 1:100	DATUM: 02-07-2025
		PROJECTFASE: ontwikkeling	TEK. NR: 00.3
		PROJECT NR: 2021E005	




Scheldersweg 6
1731 LX Winkel

info@spaansen.nl
www.spaansen.nl

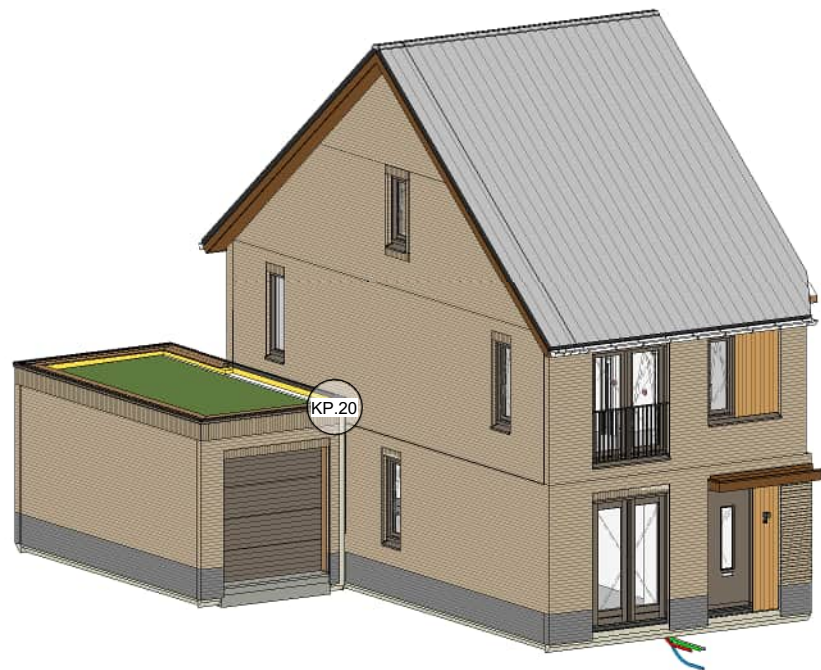

Overzicht Blok - Bouwdeck zijgevel_TP600

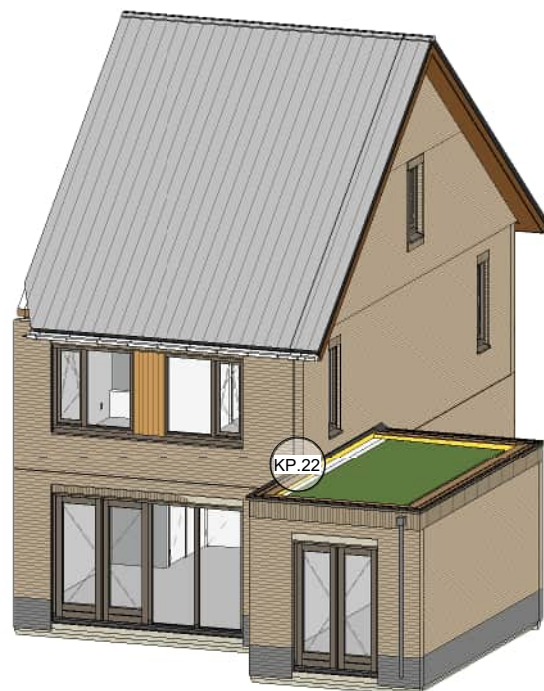

Overzicht Blok - dilatatie achtergevel



Overzicht Blok - dilatatie zijgevel

RENVOOI:

- 2x TP654 (58/10-25)
- Kit door Bouwdeck
- FZ300 (30x30)
- TN018 (30x30)
- TP600 (30/10-18)
- TP600 (30/8-15)
- Cementgebonden voegmortel
- Purschuim door Bouwdeck/aannemer
- lucht- en waterdichtingsband door aannemer/Bouwdeck in het werk e.e.a. volgens standaard details
- FZ300, brandwerende band door aannemer in het werk e.e.a. volgens standaard details

OPDRACHTGEVER: Spaansen Bouwsystemen b.v.	Scheldersweg 6 1731 LX Winkel	WILZ:	DATUM:
PROJECT: Spaansen (montageinstructie lucht- en waterdichtingsbandjes)_TP600	ONDERDEEL: Overzichtstekening_Bouwdeck zijgevel_TP600	FORMAT: A1	GET: MN
		SCHAAL: 1:100	DATUM: 02-07-2025
		PROJECTFASE: ontwikkeling	TEK. NR: 00.5
		PROJECT NR: 2021E005	



Scheldersweg 6
1731 LX Winkel

info@spaansen.nl
www.spaansen.nl


TP600



Overzicht Blok - achter_TP600

Traditioneel


- RENVOOI:
- 2x TP654 (58/10-25)
 - Kit door Bouwdeck
 - FZ300 (30x30)
 - TN018 (30x30)
 - TP600 (30/10-18)
 - TP600 (30/8-15)
 - Cementgebonden voegmortel
 - Purschuim door Bouwdeck/aannemer
 - lucht- en waterdichtingsband door aannemer/Bouwdeck in het werk e.e.a. volgens standaard details
 - FZ300, brandwerende band door aannemer in het werk e.e.a. volgens standaard details

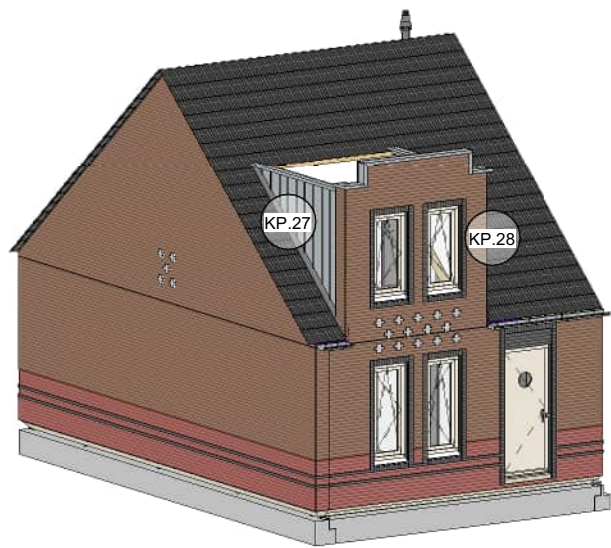

Overzicht Blok - Uitstekende voorgevel_TP600

RENVOOI:

- 2x TP654 (58/10-25)
- Kit door Bouwdeck
- FZ300 (30x30)
- TN018 (30x30)
- TP600 (30/10-18)
- TP600 (30/8-15)
- Cementgebonden voegmortel
- Purschuim door Bouwdeck/aannemer
- lucht- en waterdichtingsband door aannemer/Bouwdeck in het werk e.e.a. volgens standaard details
- FZ300, brandwerende band door aannemer in het werk e.e.a. volgens standaard details

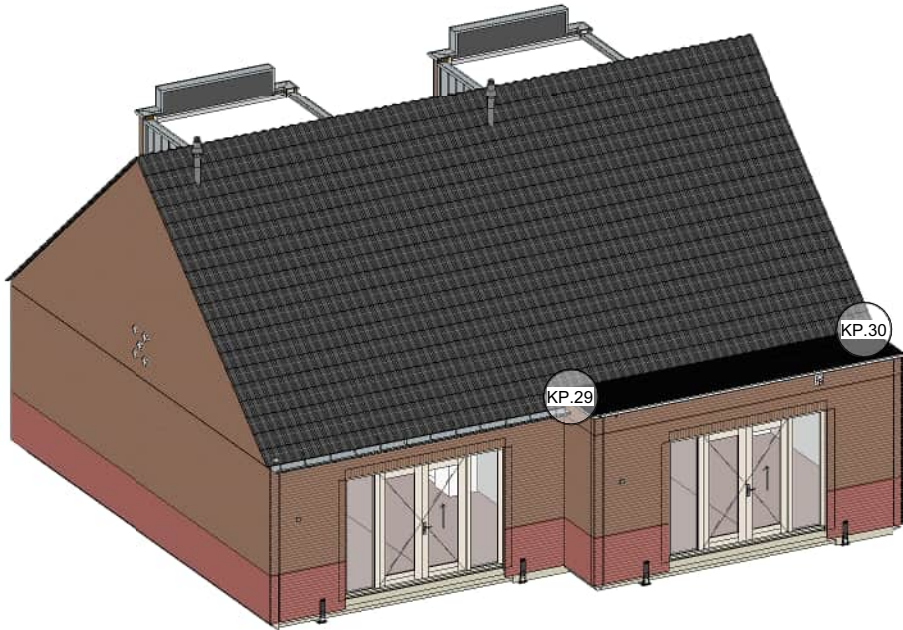

Overzicht Blok - Kap + Bouwdeck_TP600

RENVOOI:

- 2x TP654 (58/10-25)
- Kit door Bouwdeck
- FZ300 (30x30)
- TN018 (30x30)
- TP600 (30/10-18)
- TP600 (30/8-15)
- Cementgebonden voegmortel
- Purschuim door Bouwdeck/aannemer
- lucht- en waterdichtingsband door aannemer/Bouwdeck in het werk e.e.a. volgens standaard details
- FZ300, brandwerende band door aannemer in het werk e.e.a. volgens standaard details

Illbruck TN018 Soft
EPDM Afdichtband


Link naar productblad:
<https://www.illbruck.com/nl-nl/producten/product-finder/tn018-epdm-sealing-tape-semi-closed-cell/#product-details-downloads>




TN018 (30x30)

Band toepasbaar tot een naad van 15 mm maximaal. Indien de naad groter is ander band toevoegen!

Verticale knip

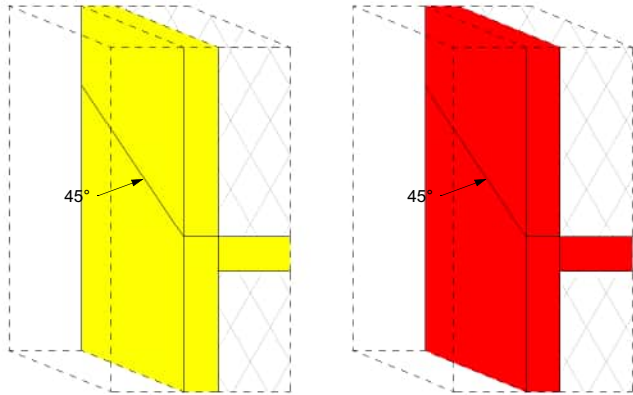

Stuikaansluiting

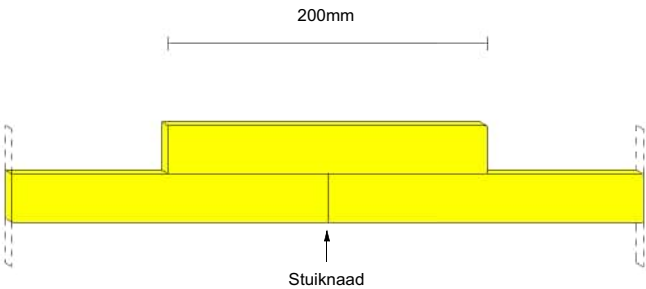

Nullifire FZ300
Opschuimend band

Link naar productblad niet beschikbaar



FZ300 (30x30)

Verwerkingsinstructie producten

- Het begin / eindstuk van de **FZ300** ca. 30mm afsnijden of met de alles schaar knippen.
- Let op bij temperatuur boven 20 graden, de **FZ300** banden gekoeld opslaan en op locatie transporteren in een koelbox (anders zwellen de banden te snel op).
- **FZ300** band van onder naar boven (anders kans op uitrekken) op de EPS kleven en direct aanrollen met Nylon aandruk roller. Dit is belangrijk omdat met de hand aanwrijven te weinig contact druk geeft.
- Aangebroken **FZ300** rollen rondom voorzien van tape zodat de rol niet kan uitzetten.
- Direct na aanbrengen de wanden plaatsen.
- **TN018 EPDM Softband** stuiknaden met iets overlengte tegen elkaar plaatsen en achter een stuiknaad een extra stuk van 30 cm plaatsen.
- **Goed aanrollen met nylon roller.**
- Indien er 2 stuiknaden aanwezig zijn in het voorste en achterste band, deze dan niet tegenover elkaar plaatsen, maar minimaal 2 meter uit elkaar.

Illbruck TP600
ILLMOD 600

Link naar productblad:
<https://www.illbruck.com/nl-nl/producten/product-finder/tp600-illmod-600/#product-details-downloads>




TP600 (30/10-18)



TP600 (30/8-15)

Band voldoende luchtdicht tot 18 mm en tot 15 mm. Indien naad groter ander band toevoegen!

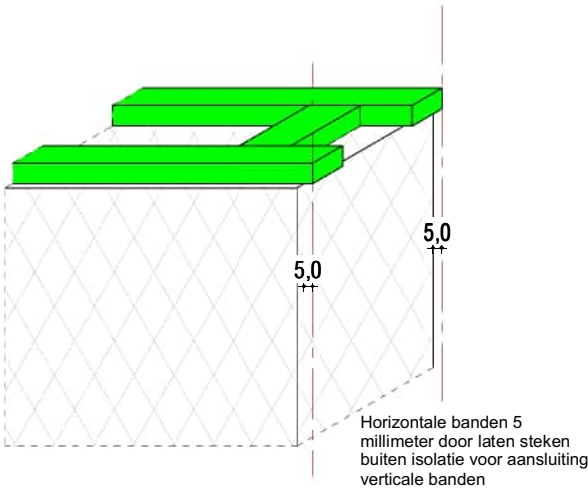

Horizontale banden 5 millimeter door laten steken buiten isolatie voor aansluiting verticale banden

Extra informatie

- Bij een vochtige isolatie is het toegestaan om incidenteel een koploze spijker (rvs) van maximaal 4 cm. lengte in het luchtdichtingsband te drukken om zo het band tijdelijk op haar plek te houden.
- Minimale afstand tussen de spijkers ca. 900 - 1000 mm; (circa 4 stuks in een elementhoogte van ca. 3,0 m1)

TP654 ILLMOD TRIO
1050

Link naar productblad:
<https://www.illbruck.com/nl-nl/producten/product-finder/tp654-illmod-trio-1050/#product-details-downloads>



2x TP654 (58/10-25)

Illbruck AB004
Conische aandrukroller

Link naar productblad:
<https://www.illbruck.com/nl-nl/producten/product-finder/ab004-illbruck-membrane-seam-roller/#product-details-downloads>




OPDRACHTGEVER: Spaansen Bouwsystemen b.v.		Scheldersweg 6 1731 LX Winkal	WILZ:	DATUM:
PROJECT: Spaansen (montageinstructie lucht- en waterdichtingsbandjes)		ONDERDEEL: Montageinstructie	FORMAT: A1	GET: MN
			SCHAAL: -	DATUM: 02-07-2025
			PROJECTFASE: ontwikkeling	TEK. NR.: 01
			PROJECT NR.: 2021E005	





Scheldersweg 6
1731 LX Winkal

info@spaansen.nl
www.spaansen.nl

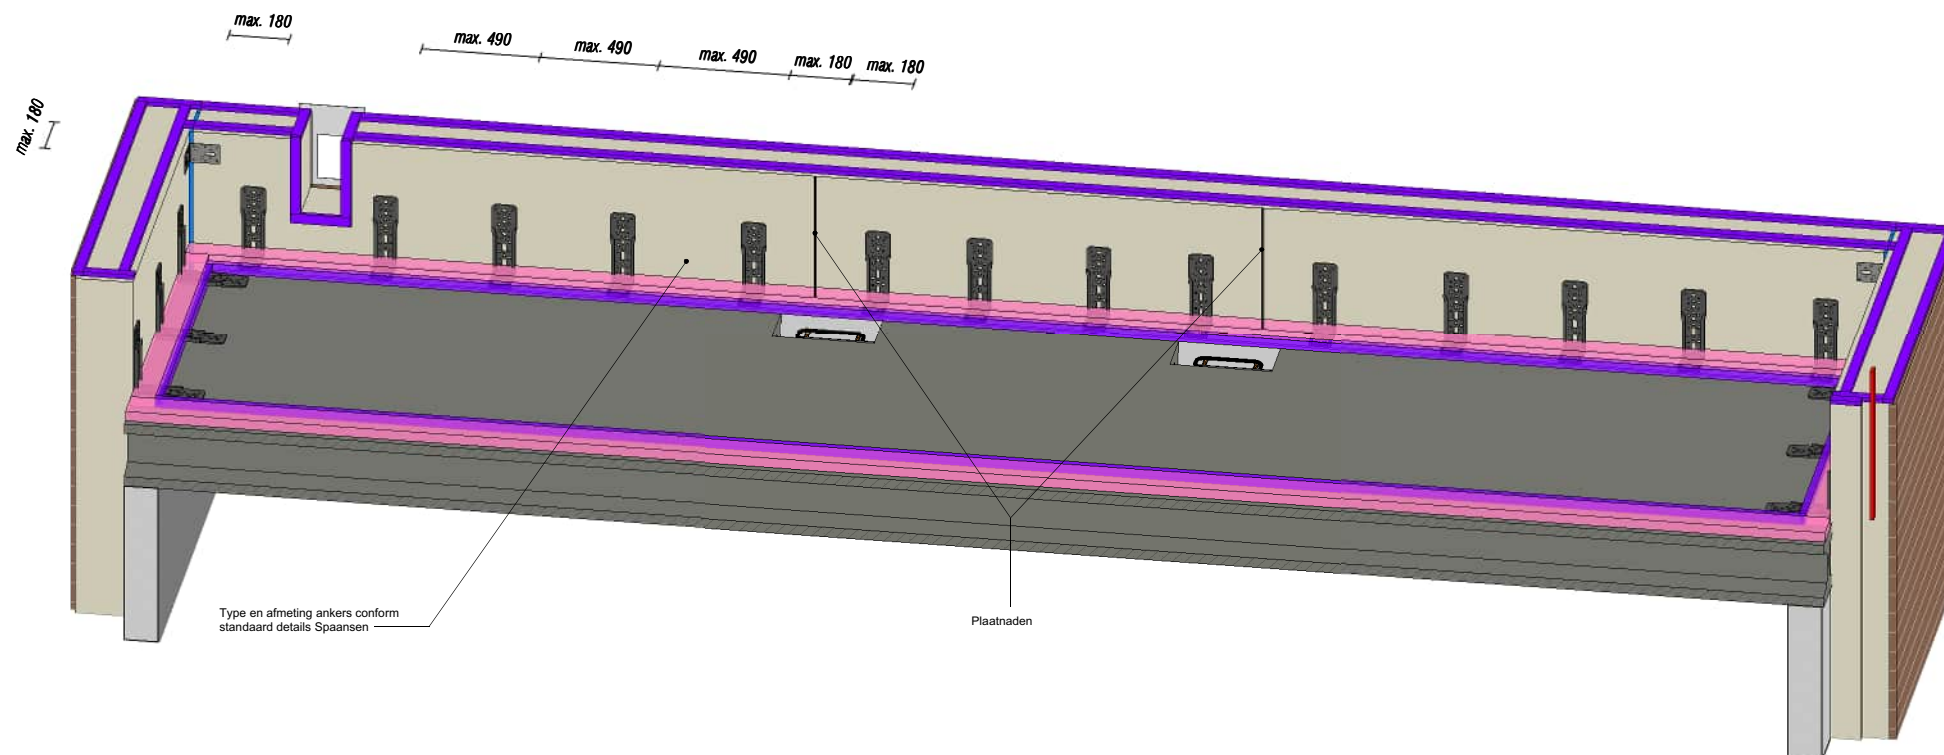

03E Dakrand doorsteek tot 400 mm

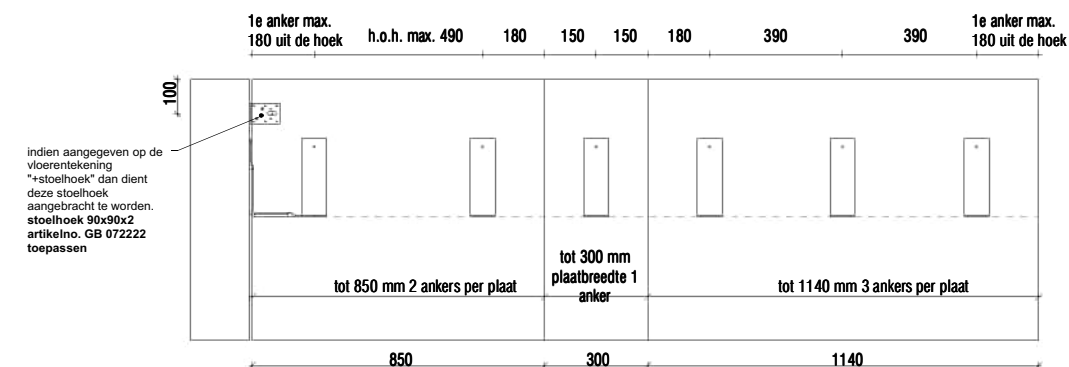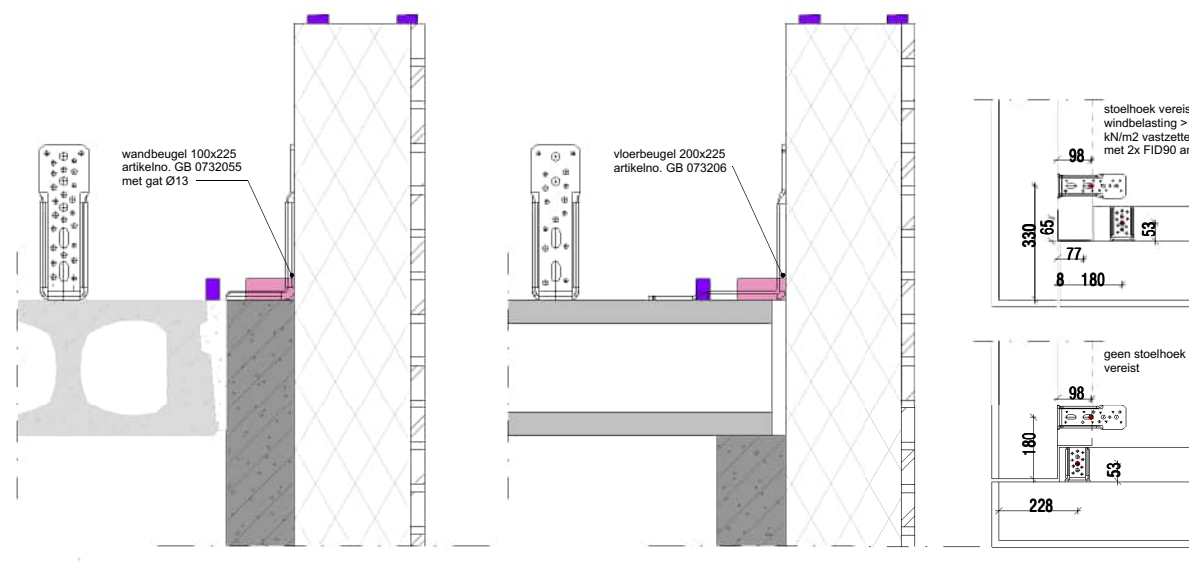


RENVOOI:




- 2x TP654 (58/10-25)
- Kit door Bouwdeck
- FZ300 (30x30)
- TN018 (30x30)
- TP600 (30/10-18)
- TP600 (30/8-15)
- Cementgebonden voegmortel
- Purschuim door Bouwdeck/aannemer
- lucht- en waterdichtingsband door aannemer/Bouwdeck in het werk e.e.a. volgens standaard details
- FZ300, brandwerende band door aannemer in het werk e.e.a. volgens standaard details

OPDRACHTGEVER: Spaansen Bouwsystemen b.v.	Scheidersweg 6 1731 LX Winkal	WILZ:	DATUM:
PROJECT: Spaansen (montageinstructie lucht- en waterdichtingsbandjes)_TP600	ONDERDEEL: 03E	FORMAT: A1	GET. MN
		SCHAAL: 1:5	DATUM: 02-07-2025
		PROJECTFASE: ontwikkeling	TEK. NR. Hoekankers BouwDeck_TP600
		PROJECT NR. 2021E005	

01A aansluiting onder
voorgevel/achtergevel

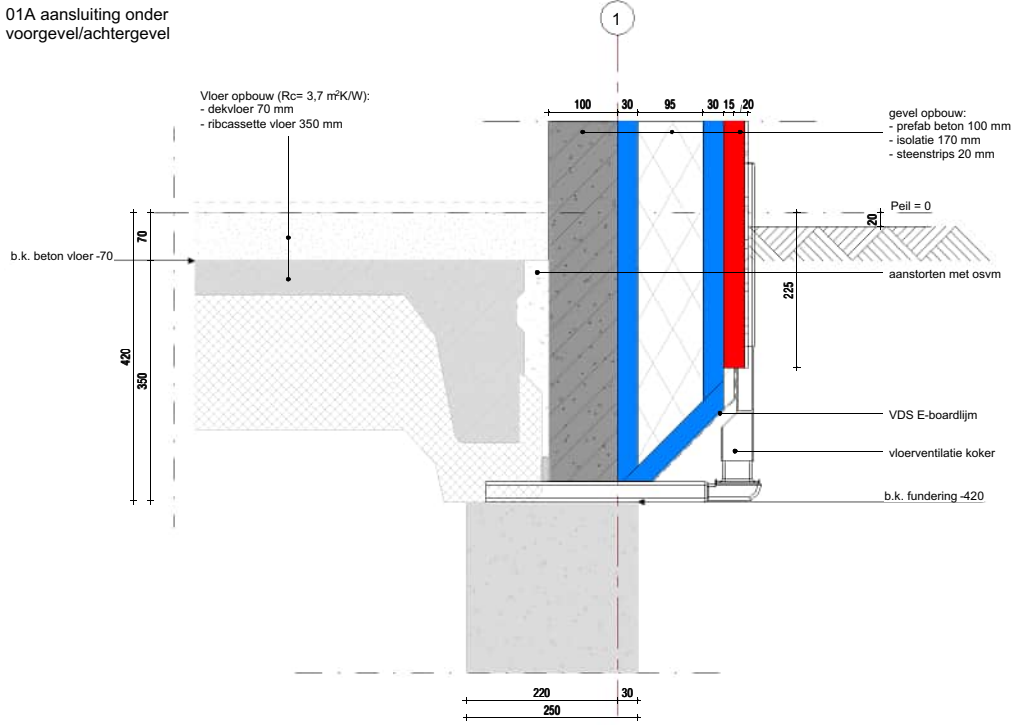

01A_TP600

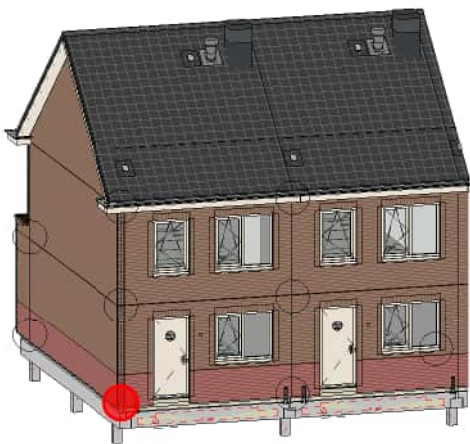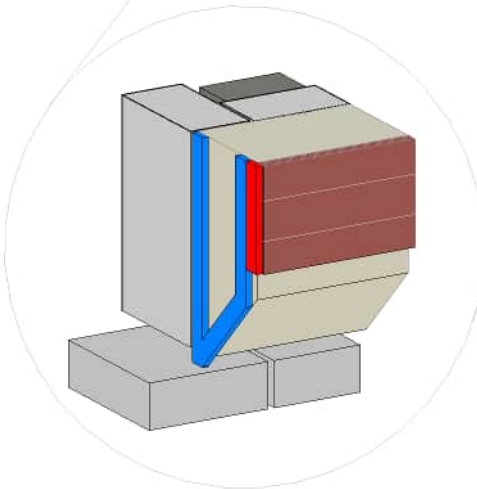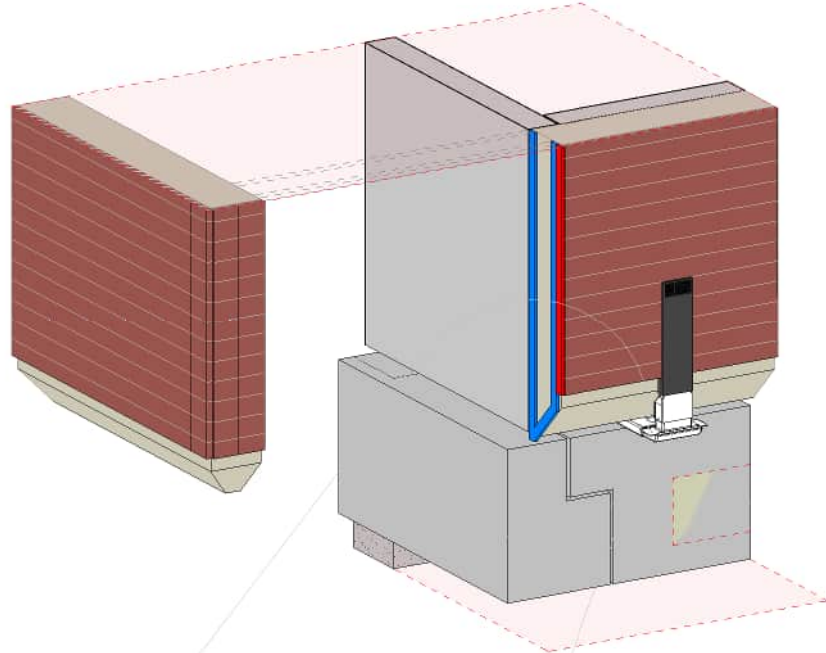

RENVOOI:

- 2x TP654 (58/10-25)
- Kit door Bouwdeck
- FZ300 (30x30)
- TN018 (30x30)
- TP600 (30/10-18)
- TP600 (30/8-15)
- Cementgebonden voegmortel
- Purschuim door Bouwdeck/aannemer
- lucht- en waterdichtingsband door aannemer/Bouwdeck in het werk e.e.a. volgens standaard details
- FZ300, brandwerende band door aannemer in het werk e.e.a. volgens standaard details




Overzicht Blok - KP 1_TP600

OPDRACHTGEVER: Spaansen Bouwsystemen b.v.	Scheidersweg 6 1731 LX Wink	WUZ:	DATUM:
PROJECT: Spaansen (montageinstructie lucht- en waterdichtingsbandjes)_TP600	ONDERDEEL: 01A	FORMAT: A1	GET: MN
		SCHAAL: 1:5	DATUM: 02-07-2025
		PROJECTFASE: ontwikkeling	TEK. NR: Knooppunt 01_TP600
		PROJECT NR: 2021E005	



Scheidersweg 6
1731 LX Wink

info@spaansen.nl
www.spaansen.nl

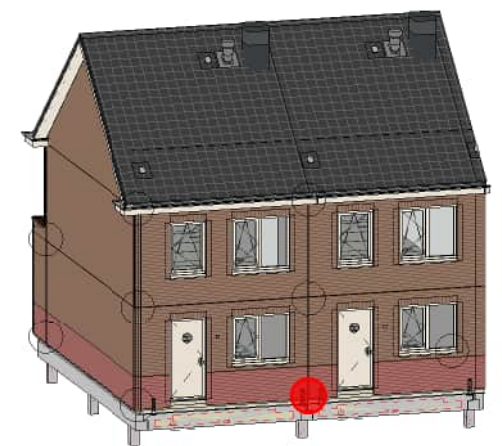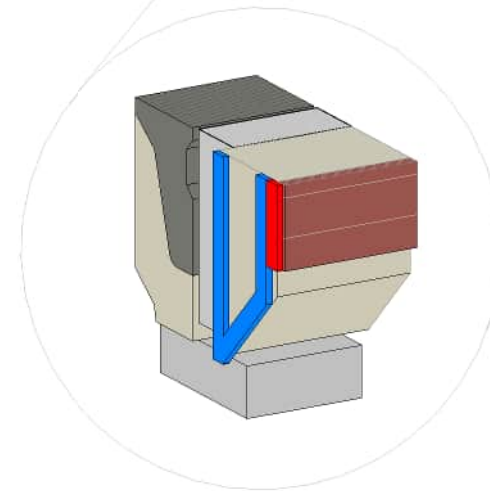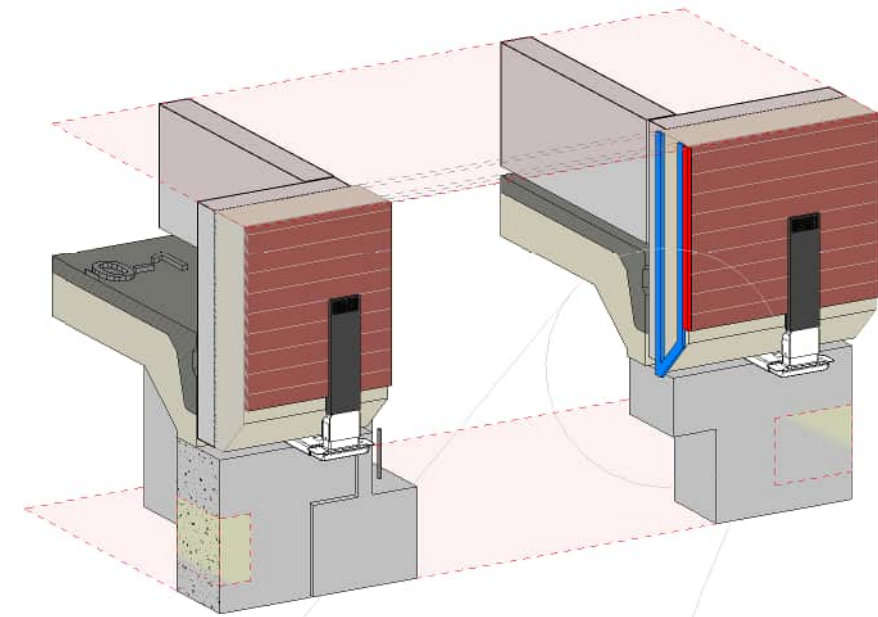

RENVOOI:

- 2x TP654 (58/10-25)
- Kit door Bouwdeck
- FZ300 (30x30)
- TN018 (30x30)
- TP600 (30/10-18)
- TP600 (30/8-15)
- Cementgebonden voegmortel
- Purschuim door Bouwdeck/aannemer
- lucht- en waterdichtingsband door aannemer/Bouwdeck in het werk e.e.a. volgens standaard details
- FZ300, brandwerende band door aannemer in het werk e.e.a. volgens standaard details

Overzicht Blok - KP 2_TP600


OPDRACHTGEVER: Spaansen Bouwsystemen b.v.	Scheidersweg 6 1731 LX Winkel	WUZ:	DATUM:
PROJECT: Spaansen (montageinstructie lucht- en waterdichtingsbandjes)_TP600	ONDERDEEL: H-V.	FORMAT: A1	GET. MN
		SCHAAL: 1:5	DATUM: 02-07-2025
		PROJECTFASE: ontwikkeling	TEK. NR. Knooppunt 02_TP600
		PROJECT NR. 2021E005	



Scheidersweg 6
1731 LX Winkel


info@spaansen.nl
www.spaansen.nl

07 hoek aansluiting met kopgevel

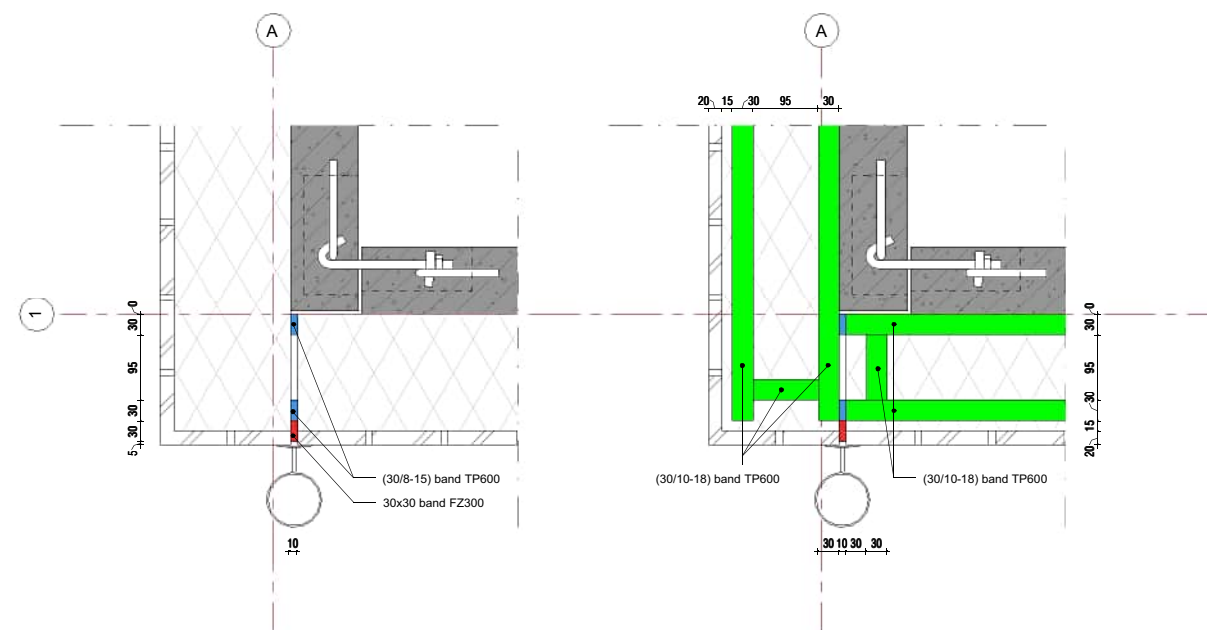


07_TP600

04 verdiepingvloer aansluiting kopgevel

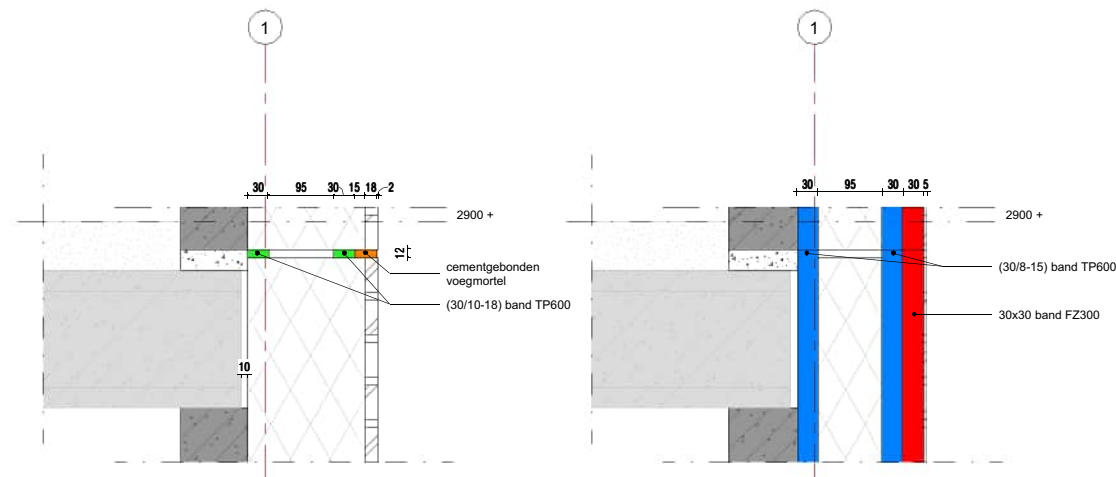

04_TP600

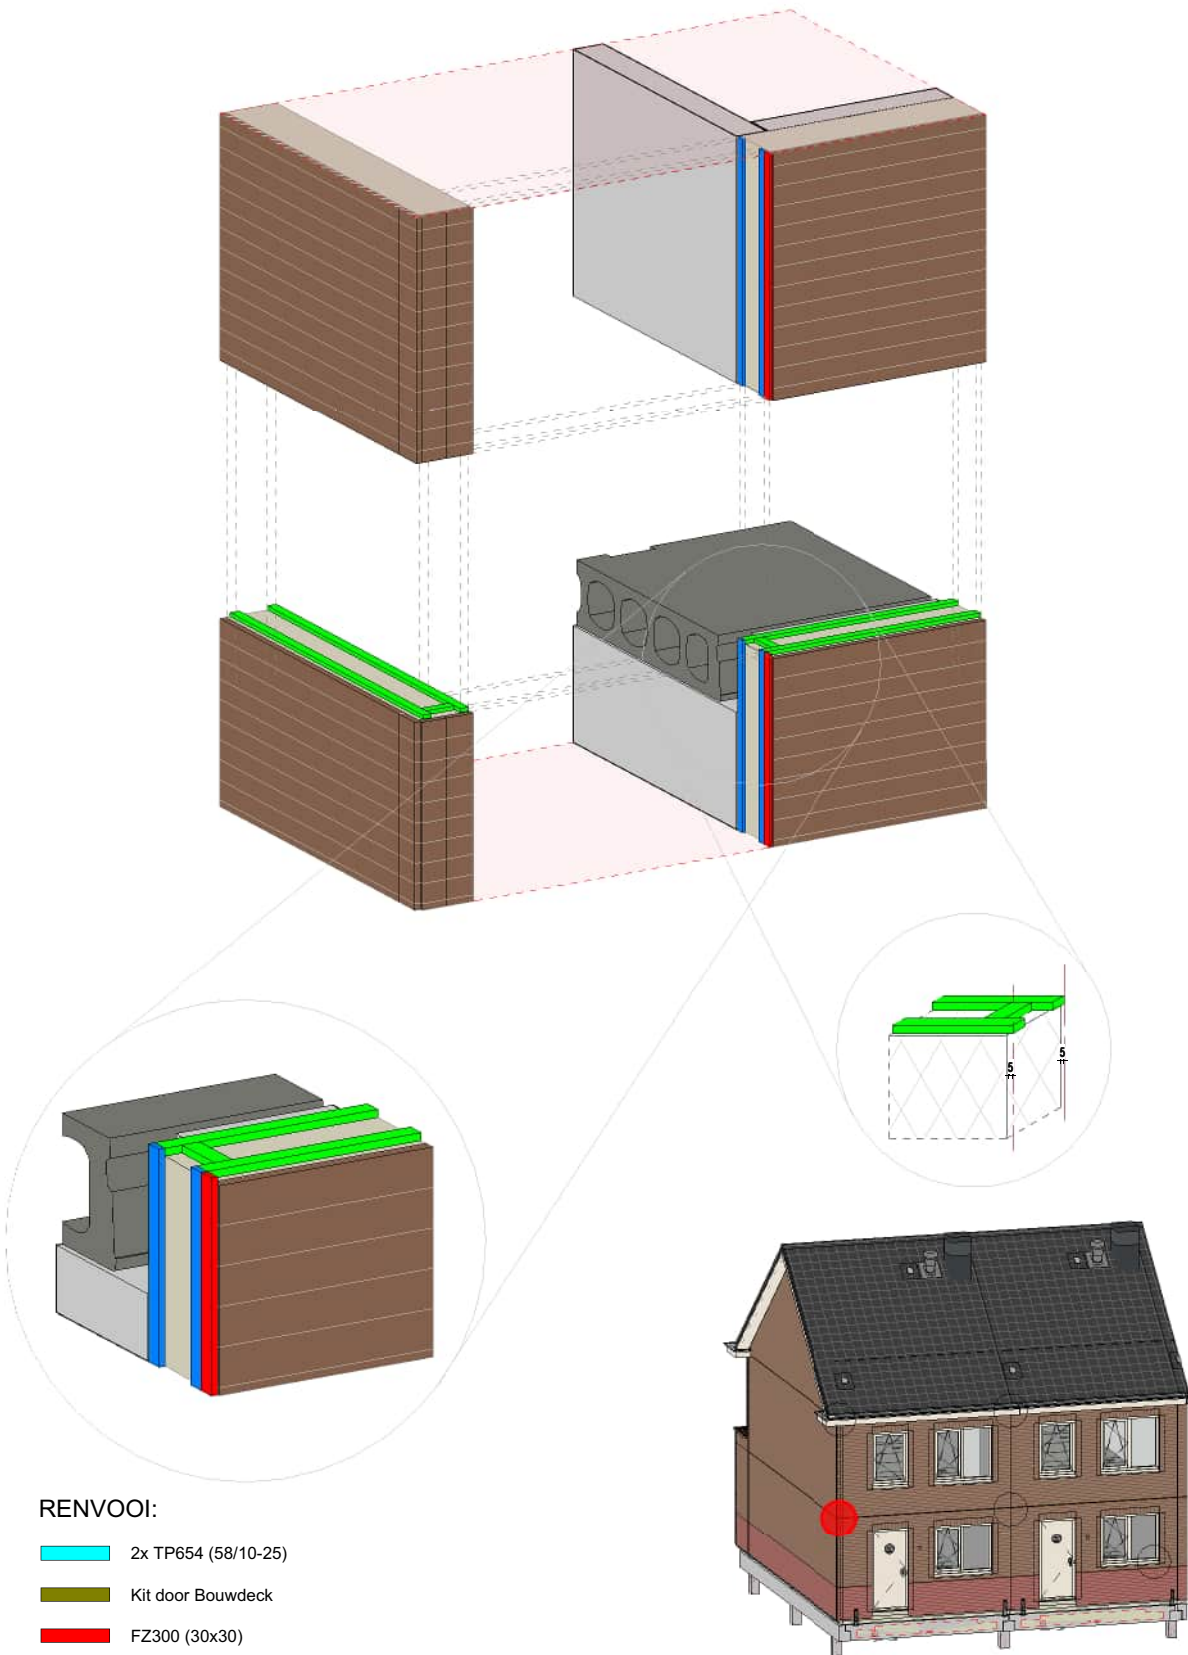

RENVOOI:

- 2x TP654 (58/10-25)
- Kit door Bouwdeck
- FZ300 (30x30)
- TN018 (30x30)
- TP600 (30/10-18)
- TP600 (30/8-15)
- Cementgebonden voegmortel
- Purschuim door Bouwdeck/aannemer
- lucht- en waterdichtingsband door aannemer/Bouwdeck in het werk e.e.a. volgens standaard details
- FZ300, brandwerende band door aannemer in het werk e.e.a. volgens standaard details

Overzicht Blok - KP 3_TP600


OPDRACHTGEVER: Spaansen Bouwsystemen b.v.	Scheldersweg 6 1731 LX Wink	WUZ:	DATUM:
PROJECT: Spaansen (montageinstructie lucht- en waterdichtingsbandjes)_TP600	ONDERDEEL: 07_04	FORMAT: A1	GET: MN
		SCHAAL: 1:5	DATUM: 02-07-2025
		PROJECTFASE: ontwikkeling	TEK. NR: Knooppunt 03_TP600
		PROJECT NR: 2021E005	



Scheldersweg 6
1731 LX Wink


info@spaansen.nl
www.spaansen.nl

06 aansluiting scheids wand

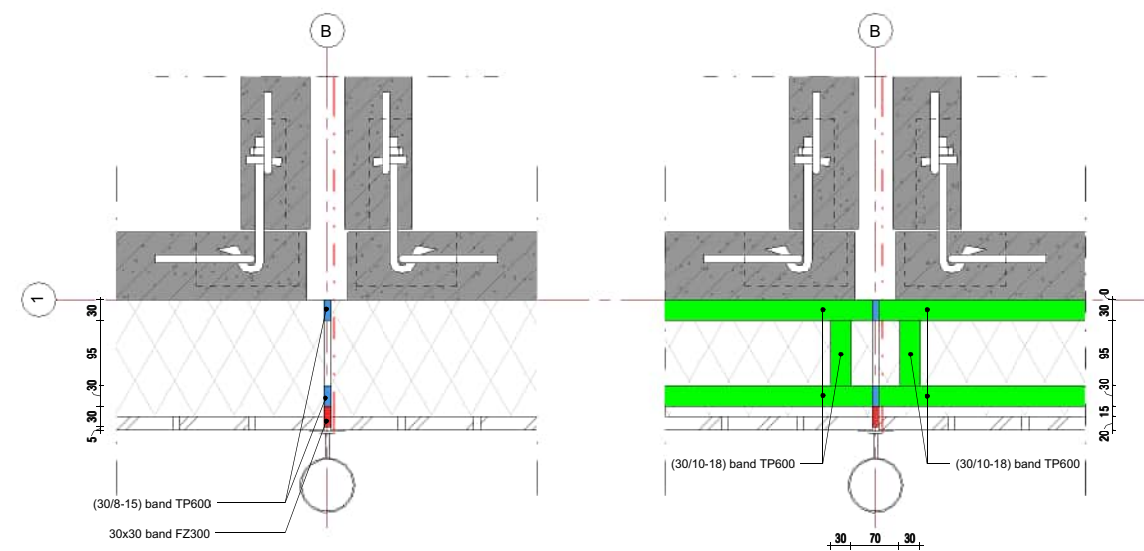


06_TP600

05 aansluiting voorgevel en kanaalplaatvloer

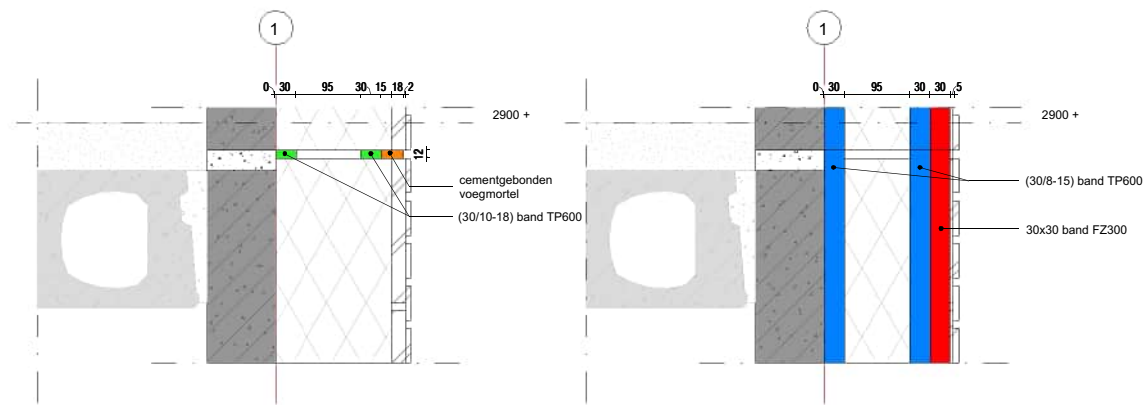

05_TP600

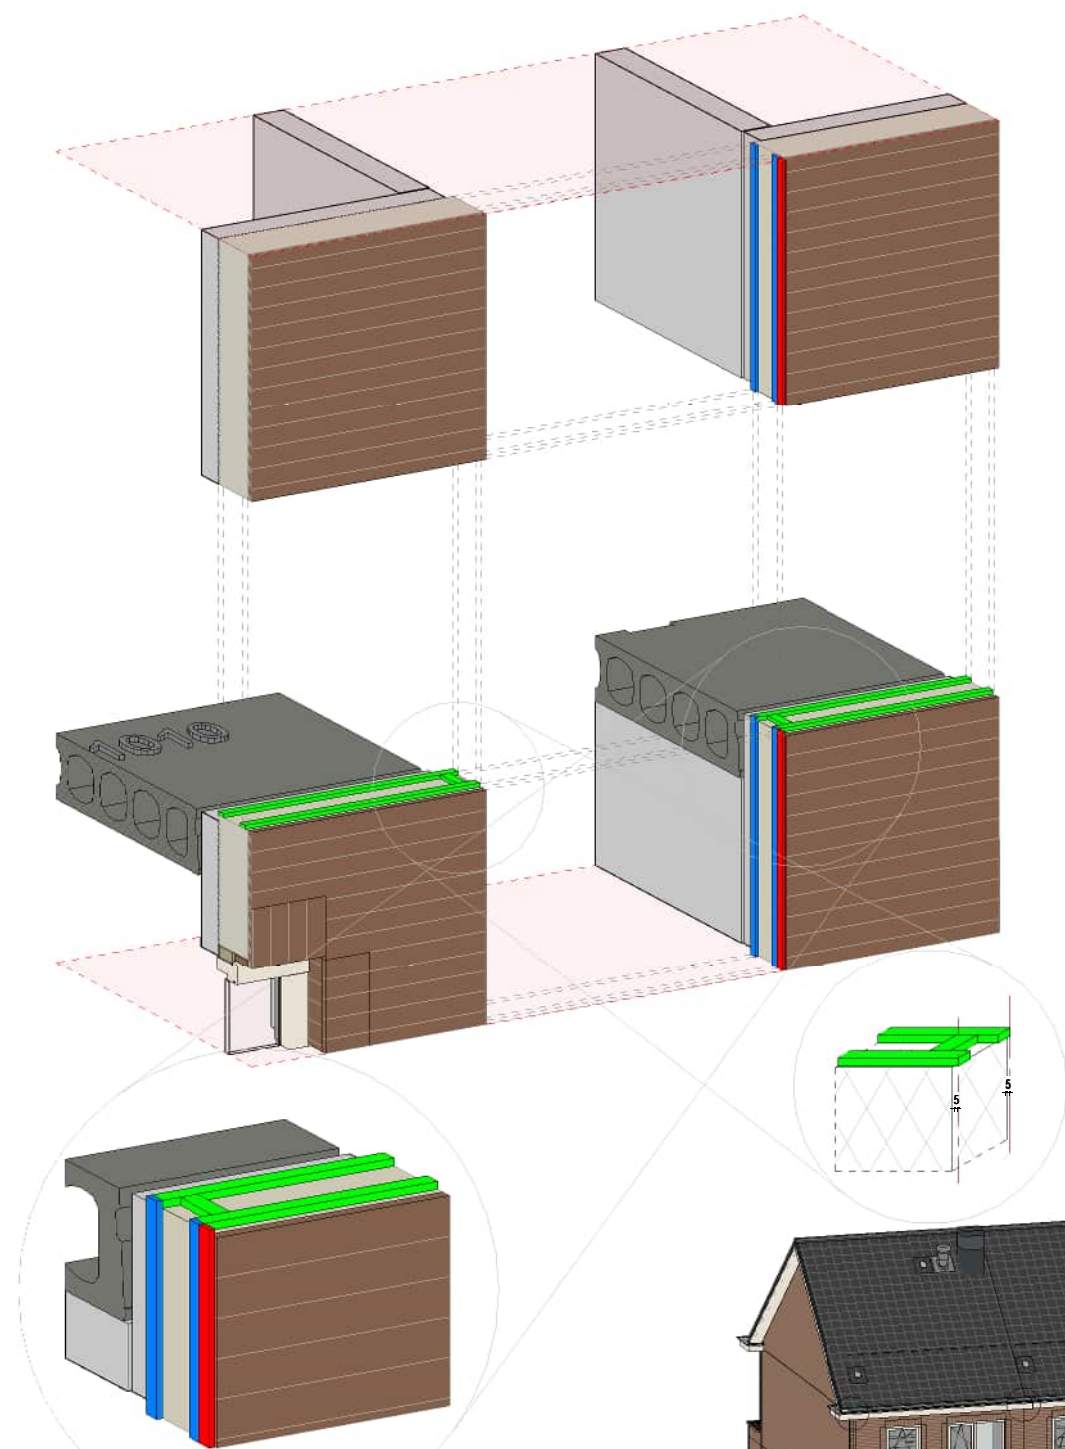

RENVOOI:

- 2x TP654 (58/10-25)
- Kit door Bouwdeck
- FZ300 (30x30)
- TN018 (30x30)
- TP600 (30/10-18)
- TP600 (30/8-15)
- Cementgebonden voegmortel
- Purschuim door Bouwdeck/aannemer
- lucht- en waterdichtingsband door aannemer/Bouwdeck in het werk e.e.a. volgens standaard details
- FZ300, brandwerende band door aannemer in het werk e.e.a. volgens standaard details

Overzicht Blok - KP 4_TP600


OPDRACHTGEVER: Spaansen Bouwsystemen b.v.	Scheidersweg 6 1731 LX Wink	WUZ:	DATUM:
PROJECT: Spaansen (montageinstructie lucht- en waterdichtingsbandjes)_TP600	ONDERDEEL: 06_05	FORMAT: A1	GET: MN
		SCHAAL: 1:5	DATUM: 02-07-2025
		PROJECTFASE: ontwikkeling	TEK. NR. Knooppunt 04_TP600
		PROJECT NR: 2021E005	



Scheidersweg 6
1731 LX Wink


info@spaansen.nl
www.spaansen.nl

12 dak met muur aansluiting met overstek

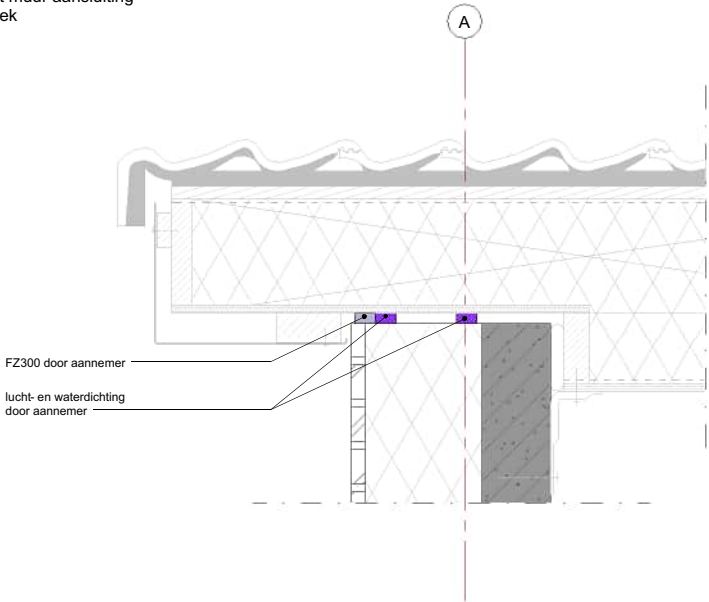


12_TP600

11 boven aansluiting kozijn met dak, basis kozijn GNI goot

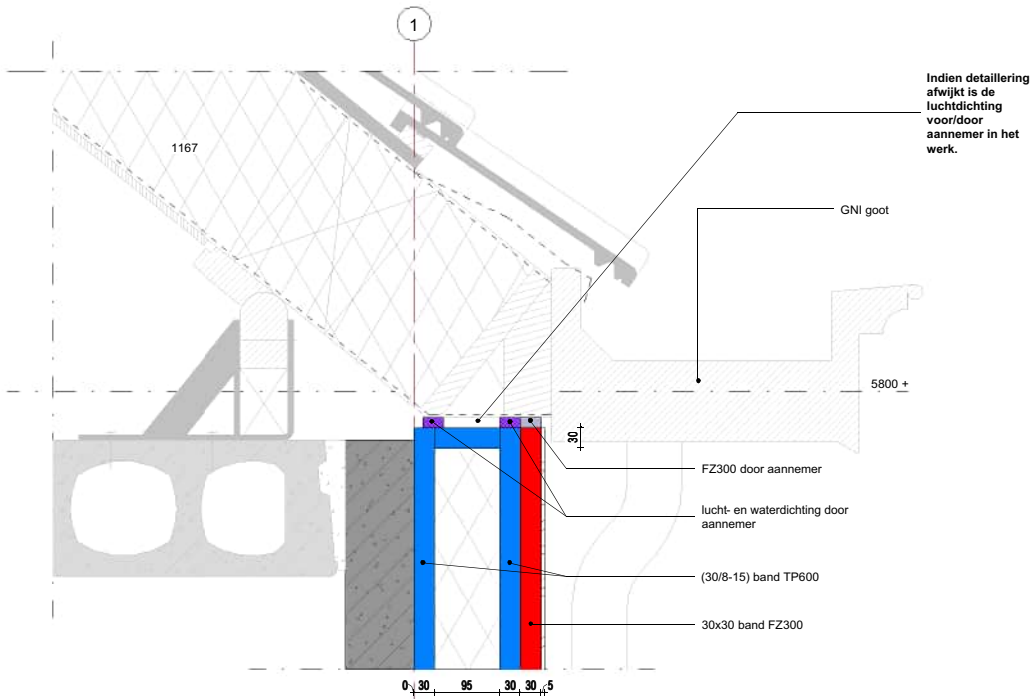


11_TP600

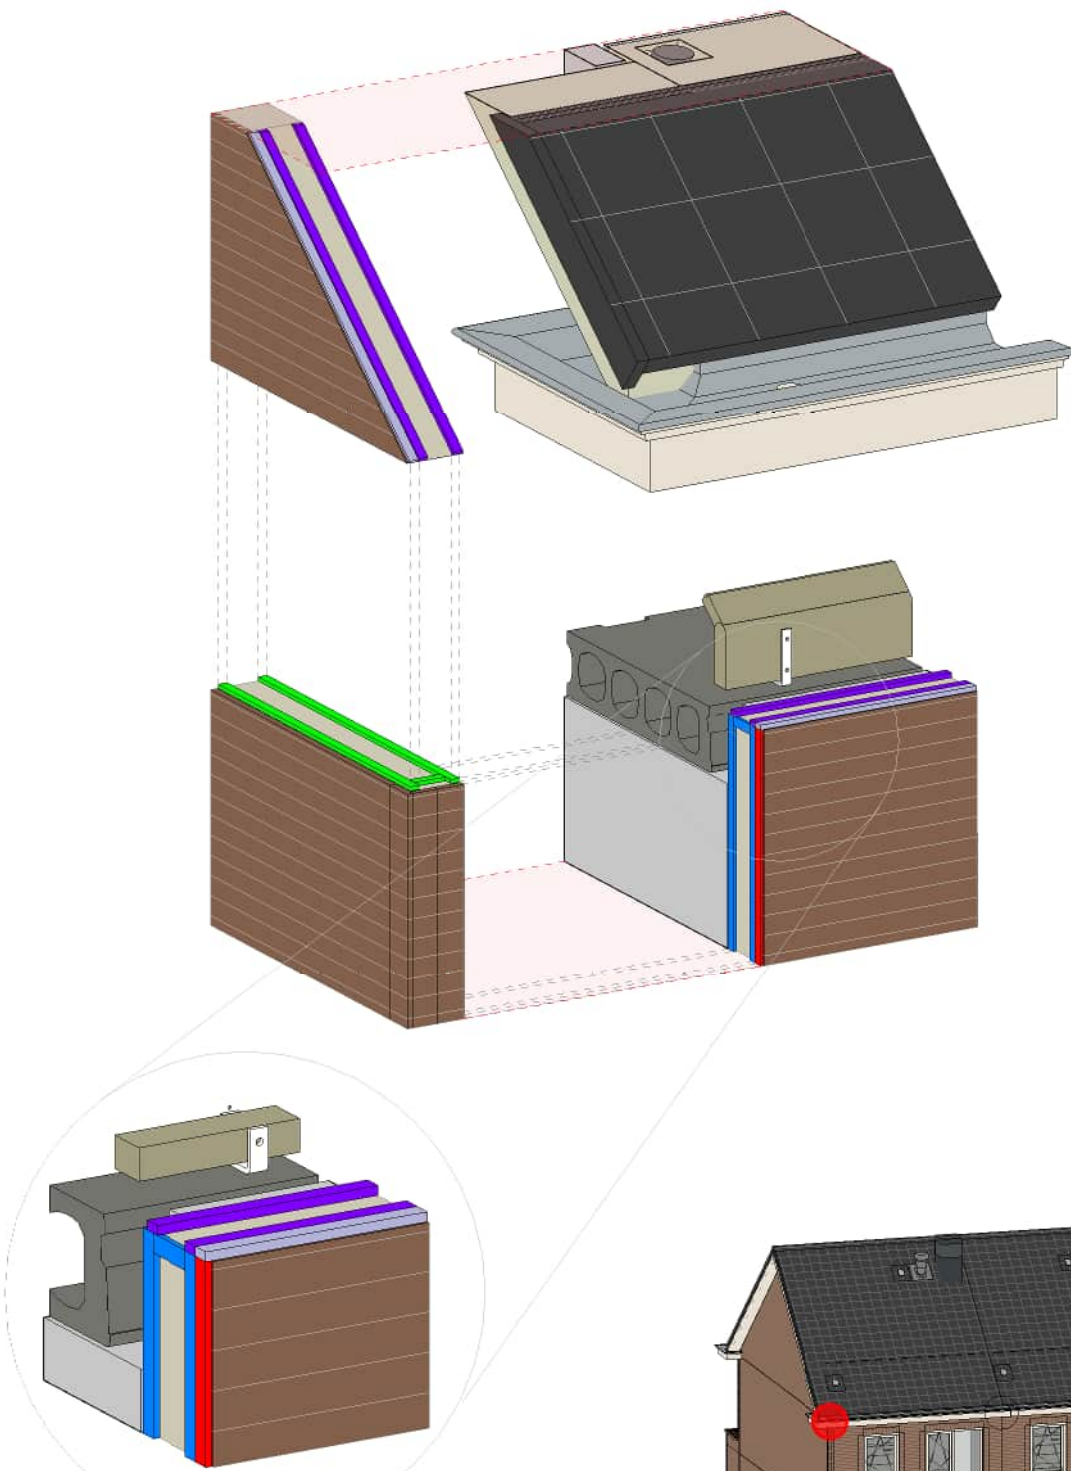

RENVOOI:

- 2x TP654 (58/10-25)
- Kit door Bouwdeck
- FZ300 (30x30)
- TN018 (30x30)
- TP600 (30/10-18)
- TP600 (30/8-15)
- Cementgebonden voegmortel
- Purschuim door Bouwdeck/aannemer
- lucht- en waterdichtingsband door aannemer/Bouwdeck in het werk e.e.a. volgens standaard details
- FZ300, brandwerende band door aannemer in het werk e.e.a. volgens standaard details

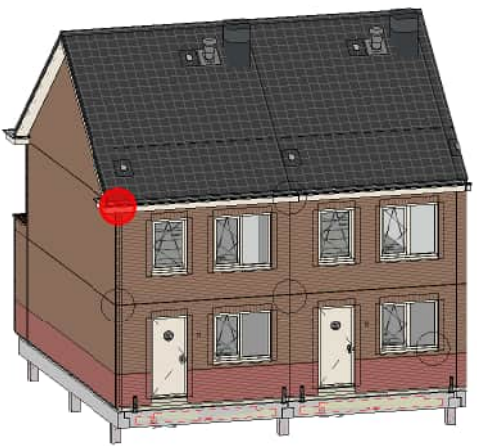

Overzicht Blok - KP 5_TP600


OPDRACHTGEVER: Spaansen Bouwsystemen b.v.	Schildersweg 6 1731 LX Wink	WUZ:	DATUM:
PROJECT: Spaansen (montageinstructie lucht- en waterdichtingsbandjes)_TP600	ONDERDEEL: 12_11	FORMAT: A1	GET: MN
		SCHAAL: 1:5	DATUM: 02-07-2025
		PROJECTFASE: ontwikkeling	TEK. NR: Knooppunt 05_TP600
		PROJECT NR: 2021E005	



Schildersweg 6
1731 LX Wink


info@spaansen.nl
www.spaansen.nl

12 dak met muur aansluiting met overstek




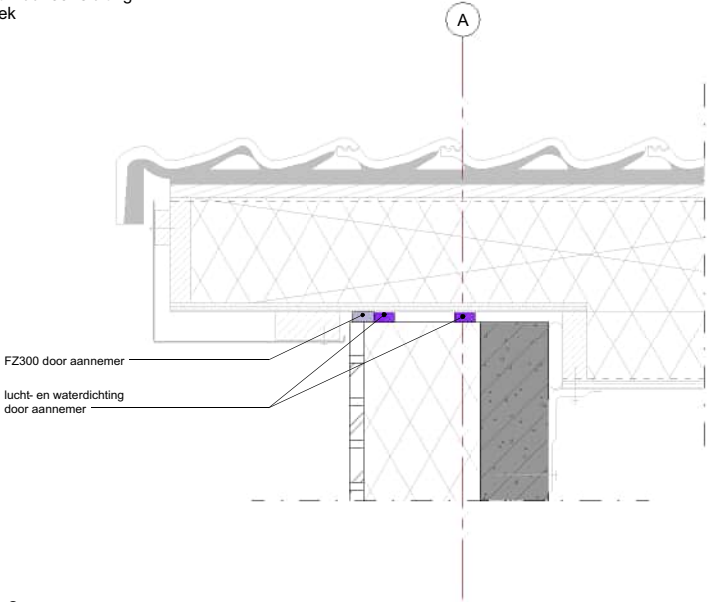


12_TP600.2

11 boven aansluiting kozijn met dak, basis kozijn GNI goot

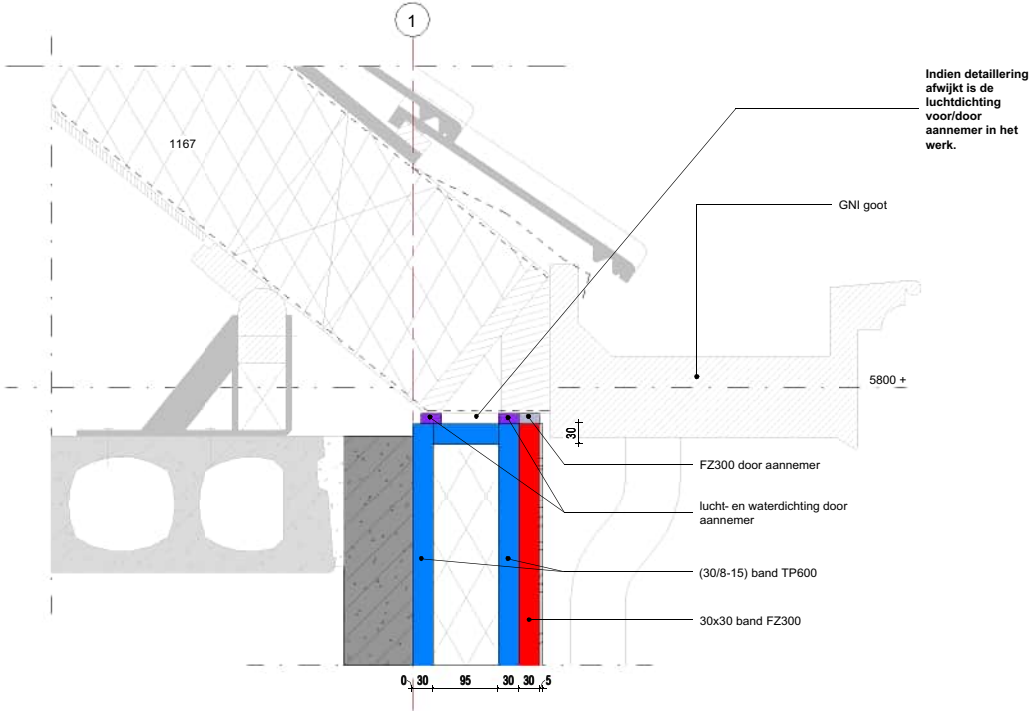

11_TP600.2

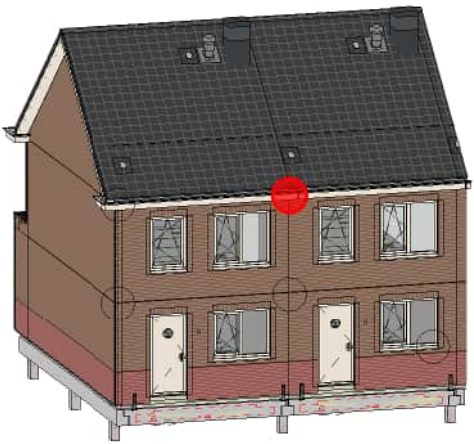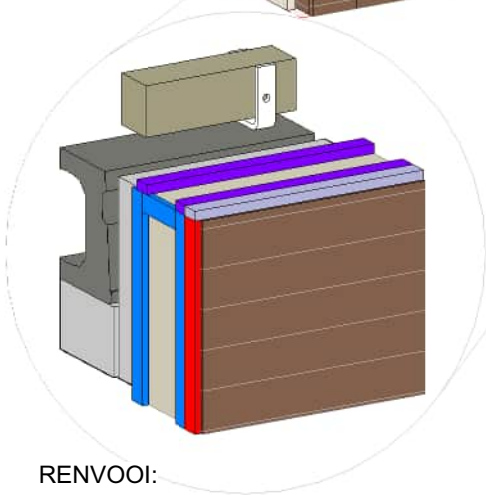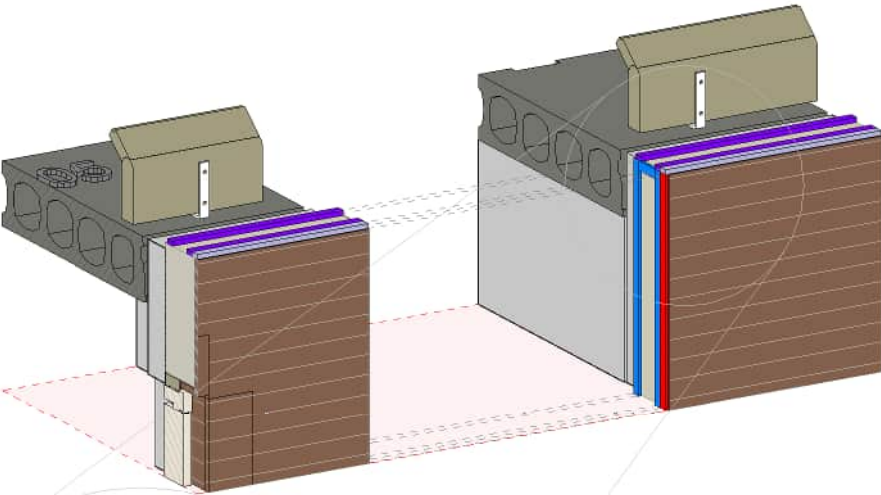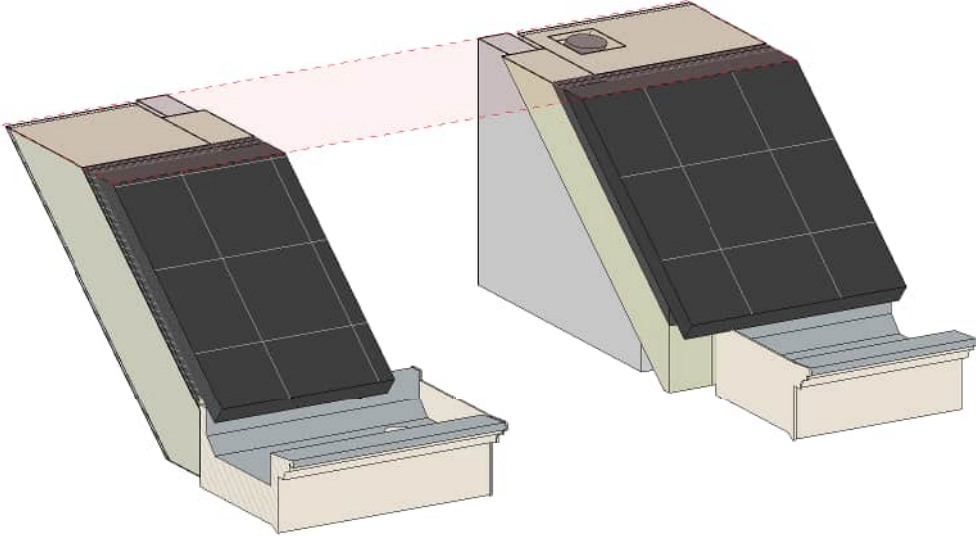

RENVOOI:

- 2x TP654 (58/10-25)
- Kit door Bouwdeck
- FZ300 (30x30)
- TN018 (30x30)
- TP600 (30/10-18)
- TP600 (30/8-15)
- Cementgebonden voegmortel
- Purschuim door Bouwdeck/aannemer
- lucht- en waterdichtingsband door aannemer/Bouwdeck in het werk e.e.a. volgens standaard details
- FZ300, brandwerende band door aannemer in het werk e.e.a. volgens standaard details

Overzicht Blok - KP 6_TP600


OPDRACHTGEVER: Spaansen Bouwsystemen b.v.	Scheldersweg 6 1731 LX Winkel	WUZ:	DATUM:
PROJECT: Spaansen (montageinstructie lucht- en waterdichtingsbandjes)_TP600	ONDERDEEL: H-V.	FORMAT: A1	GET: MN
		SCHAAL: 1:5	DATUM: 02-07-2025
		PROJECTFASE: ontwikkeling	TEK. NR. Knooppunt 06_TP600
		PROJECT NR: 2021E005	



Scheldersweg 6
1731 LX Winkel


info@spaansen.nl
www.spaansen.nl

08 aansluiting uitbouw



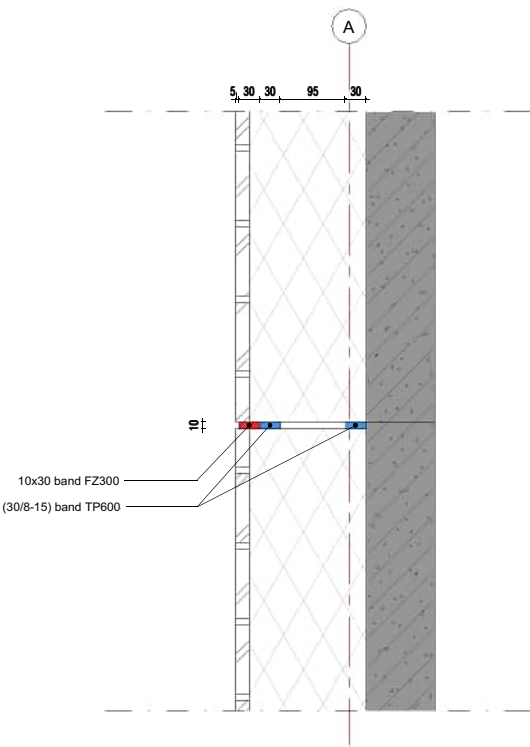


08_TP600

02 aansluiting onder kopgevel

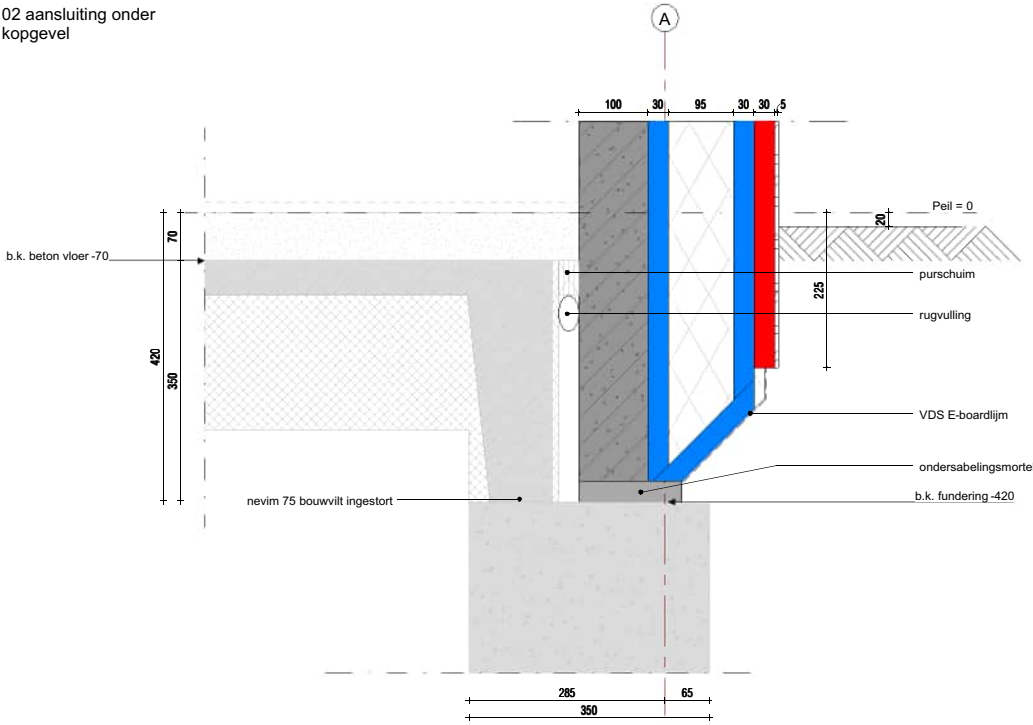

02_TP600

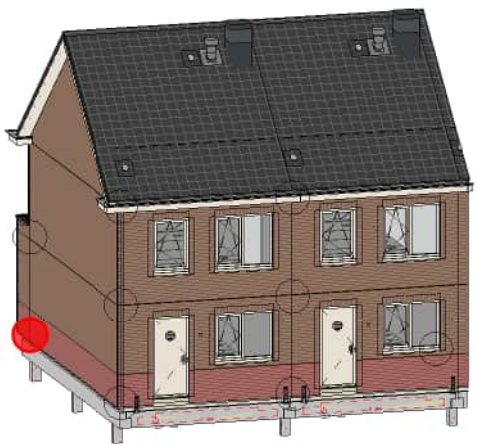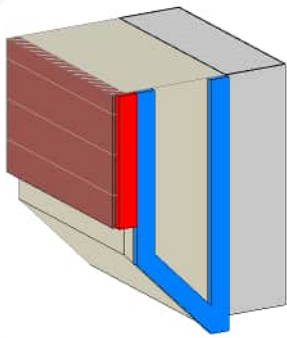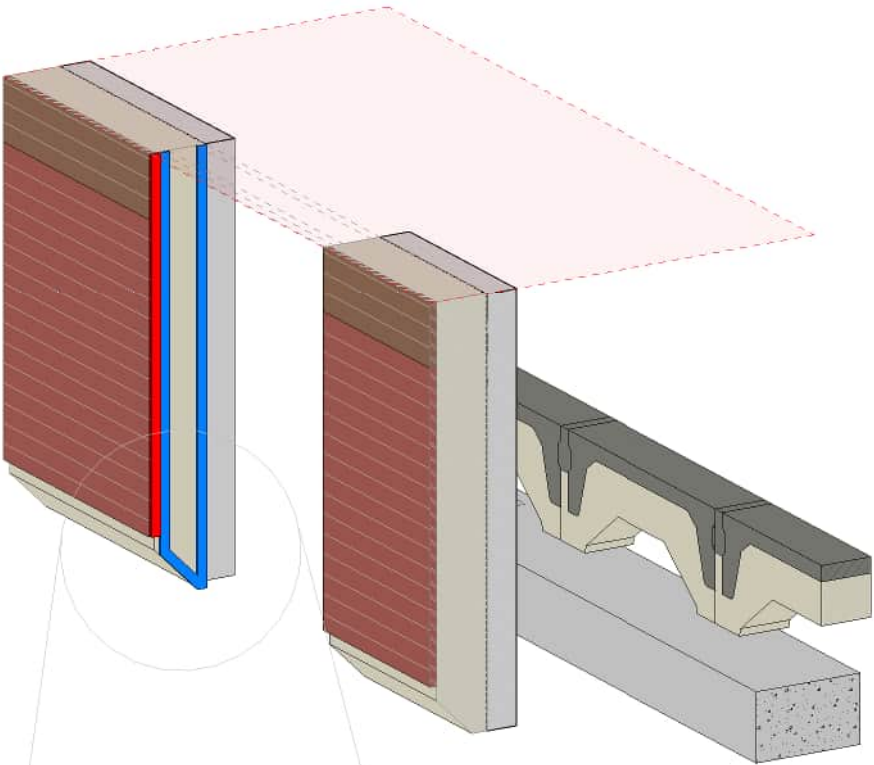

RENVOOI:

- 2x TP654 (58/10-25)
- Kit door Bouwdeck
- FZ300 (30x30)
- TN018 (30x30)
- TP600 (30/10-18)
- TP600 (30/8-15)
- Cementgebonden voegmortel
- Purschuim door Bouwdeck/aannemer
- lucht- en waterdichtingsband door aannemer/Bouwdeck in het werk e.e.a. volgens standaard details
- FZ300, brandwerende band door aannemer in het werk e.e.a. volgens standaard details

Overzicht Blok - KP 7_TP600


OPDRACHTGEVER: Spaansen Bouwsystemen b.v.	Scheldersweg 6 1731 LX Wink	WUZ:	DATUM:
PROJECT: Spaansen (montageinstructie lucht- en waterdichtingsbandjes)_TP600	ONDERDEEL: 08_02	FORMAT: A1	GET: MN
		SCHAAL: 1:5	DATUM: 02-07-2025
		PROJECTFASE: ontwikkeling	TEK. NR: Knooppunt 07_TP600
		PROJECT NR: 2021E005	



Scheldersweg 6
1731 LX Wink


info@spaansen.nl
www.spaansen.nl

03A2.1 aansluiting uitbouw

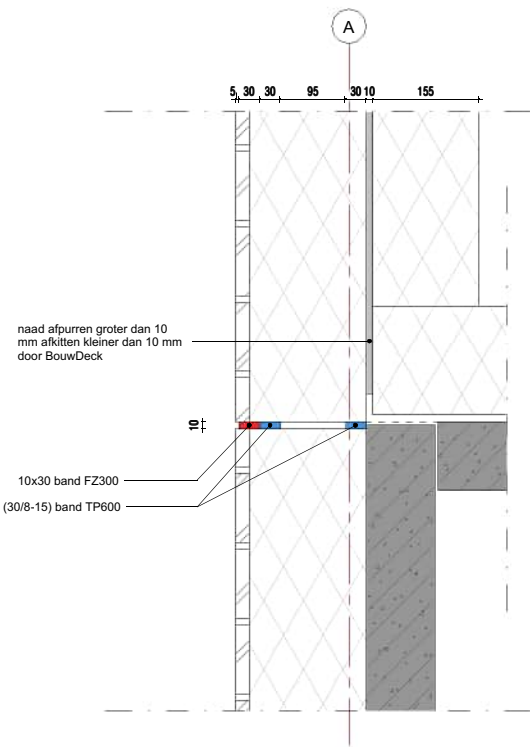


03A2.1_TP600

03A3.2 uitbouw verticaal

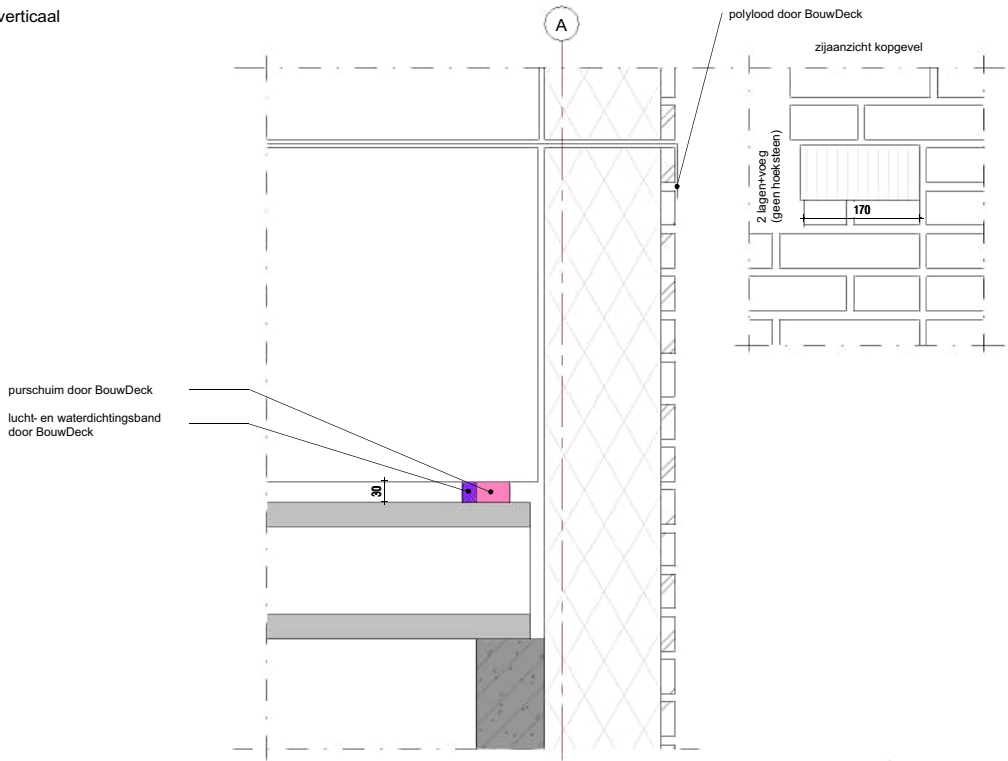


03A3.2_TP600

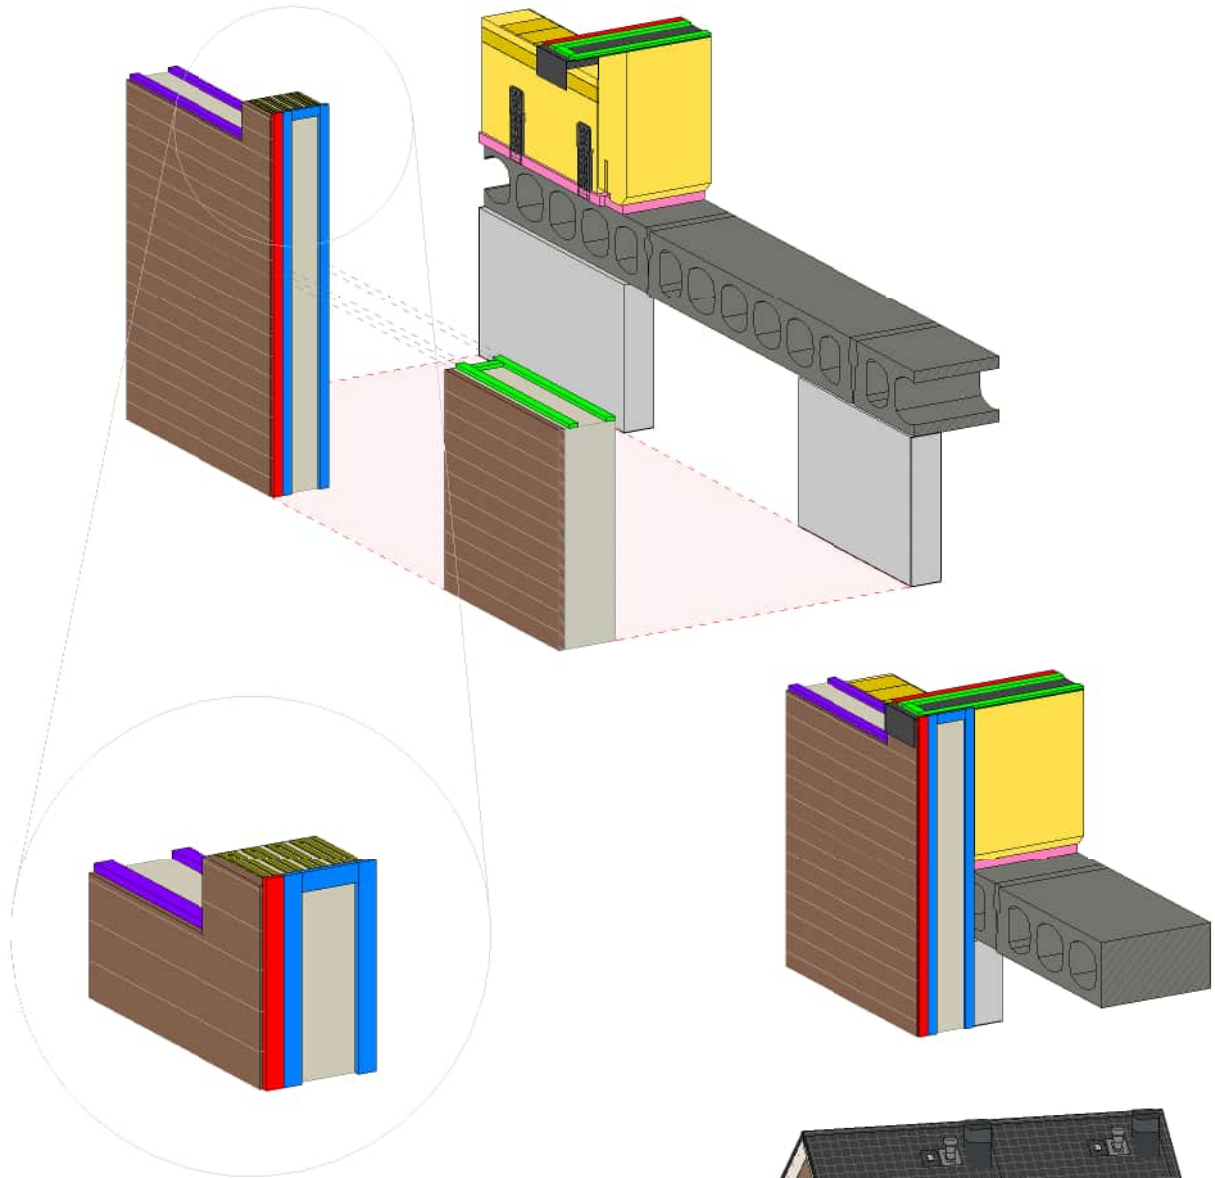

RENVOOI:

- 2x TP654 (58/10-25)
- Kit door Bouwdeck
- FZ300 (30x30)
- TN018 (30x30)
- TP600 (30/10-18)
- TP600 (30/8-15)
- Cementgebonden voegmortel
- Purschuim door Bouwdeck/aannemer
- lucht- en waterdichtingsband door aannemer/Bouwdeck in het werk e.e.a. volgens standaard details
- FZ300, brandwerende band door aannemer in het werk e.e.a. volgens standaard details

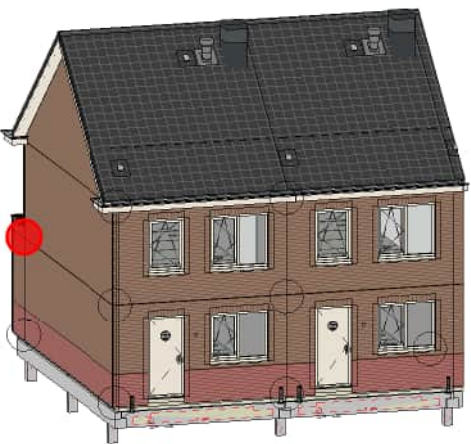


Overzicht Blok - KP 8_TP600

OPDRACHTGEVER: Spaansen Bouwsystemen b.v.		WUZ: DATUM:	
Scheldersweg 6 1731 LX Winkel			
PROJECT: Spaansen (montageinstructie lucht- en waterdichtingsbandjes)_TP600		ONDERDEEL: 03A2.1_03A3.2	
		FORMAT: A1	GET: MN
		SCHAAL: 1:5	DATUM: 02-07-2025
		PROJECTFASE: ontwikkeling	TEK. NR:
		PROJECT NR: 2021E005	Knooppunt 08_TP600



Scheldersweg 6
1731 LX Winkel

info@spaansen.nl
www.spaansen.nl

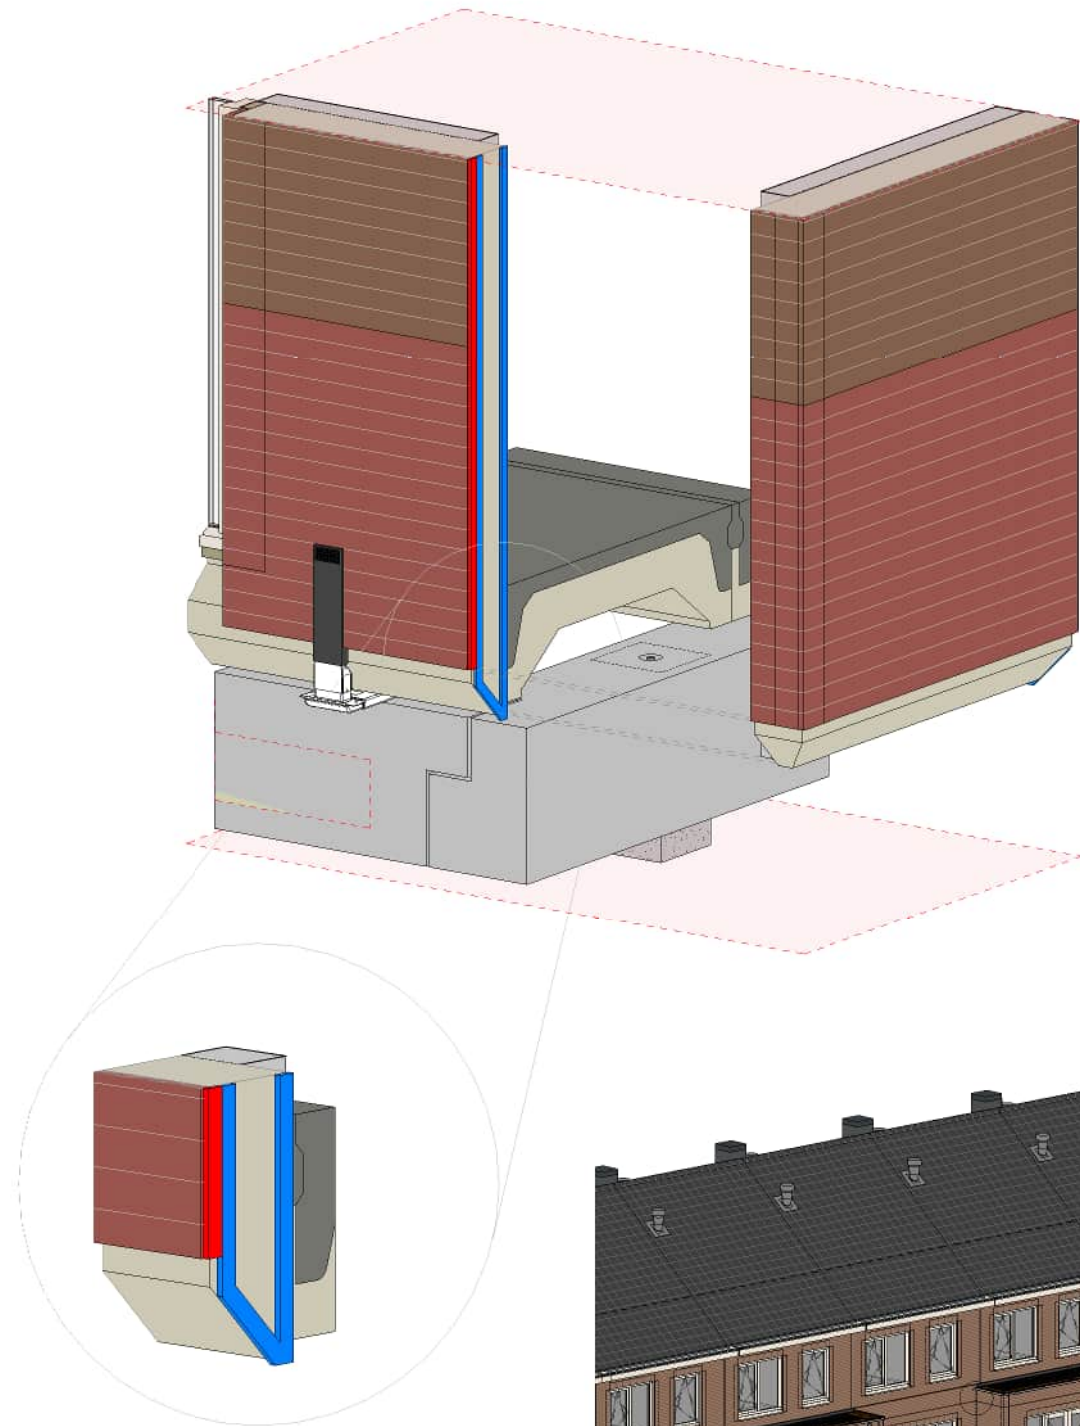

RENVOOI:

- 2x TP654 (58/10-25)
- Kit door Bouwdeck
- FZ300 (30x30)
- TN018 (30x30)
- TP600 (30/10-18)
- TP600 (30/8-15)
- Cementgebonden voegmortel
- Purschuim door Bouwdeck/aannemer
- lucht- en waterdichtingsband door aannemer/Bouwdeck in het werk e.e.a. volgens standaard details
- FZ300, brandwerende band door aannemer in het werk e.e.a. volgens standaard details







Overzicht Blok - KP 9_TP600

OPDRACHTGEVER: Spaansen Bouwsystemen b.v.		Scheldersweg 6 1731 LX Winkol	WIJZ.	DATUM:
PROJECT: Spaansen (montageinstructie lucht- en waterdichtingsbandjes)_TP600		ONDERDEEL: H-V.		
FORMAT: A1	GET. MN	PROJECTFASE: ontwikkeling	TEK. NR.	
SCHAAL: 1:5	DATUM: 02-07-2025	PROJECT NR: 2021E005	Knooppunt 09_TP600	





Scheldersweg 6
1731 LX Winkol

info@spaansen.nl
www.spaansen.nl

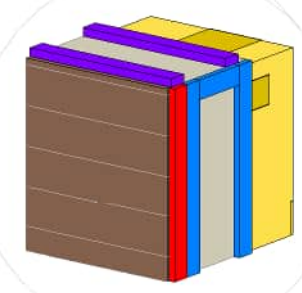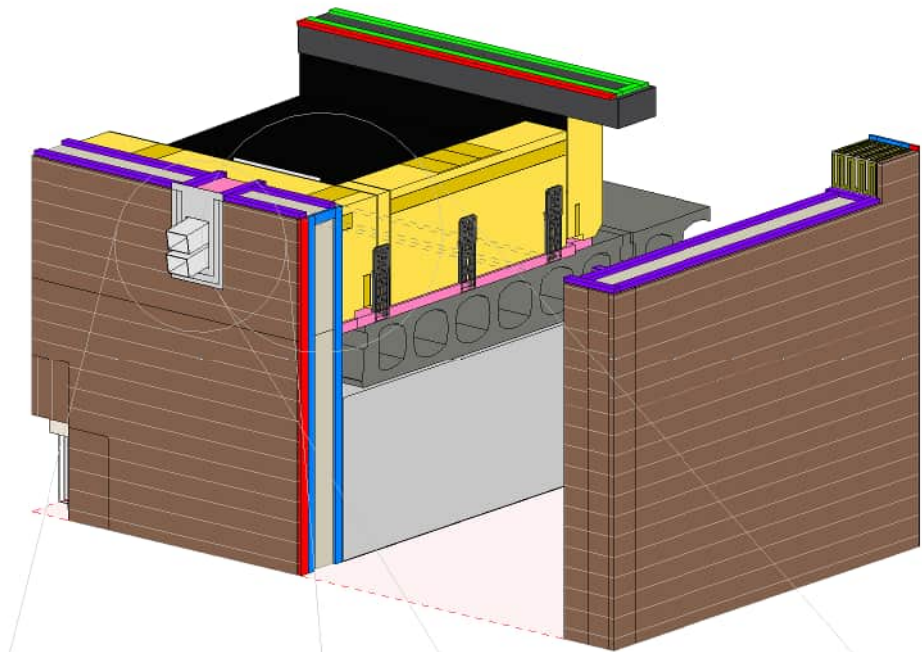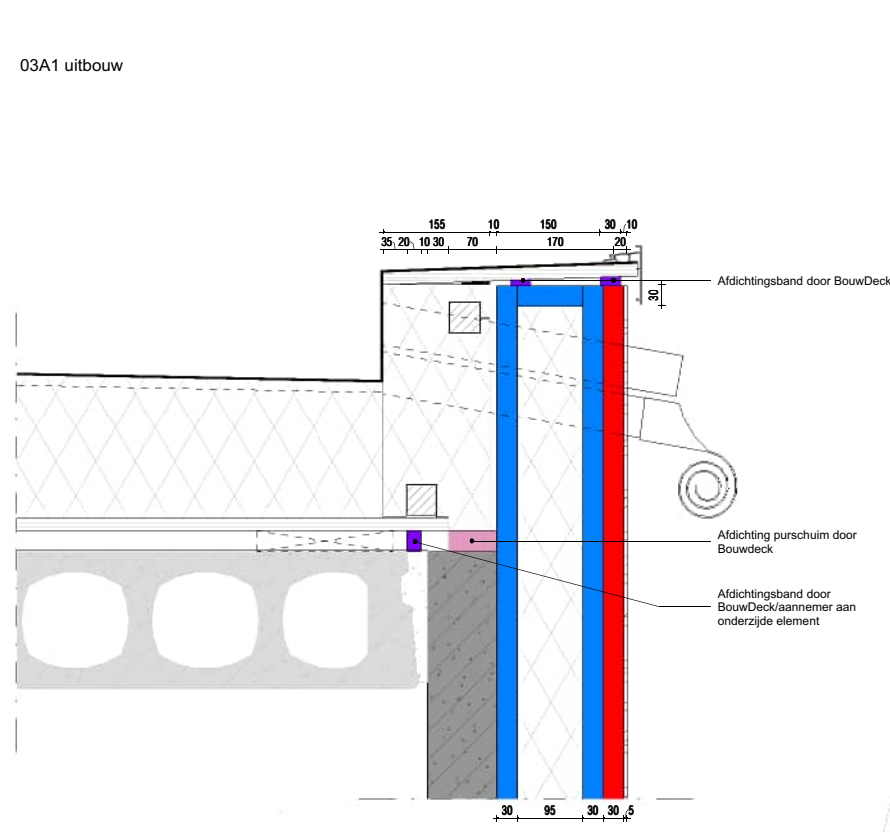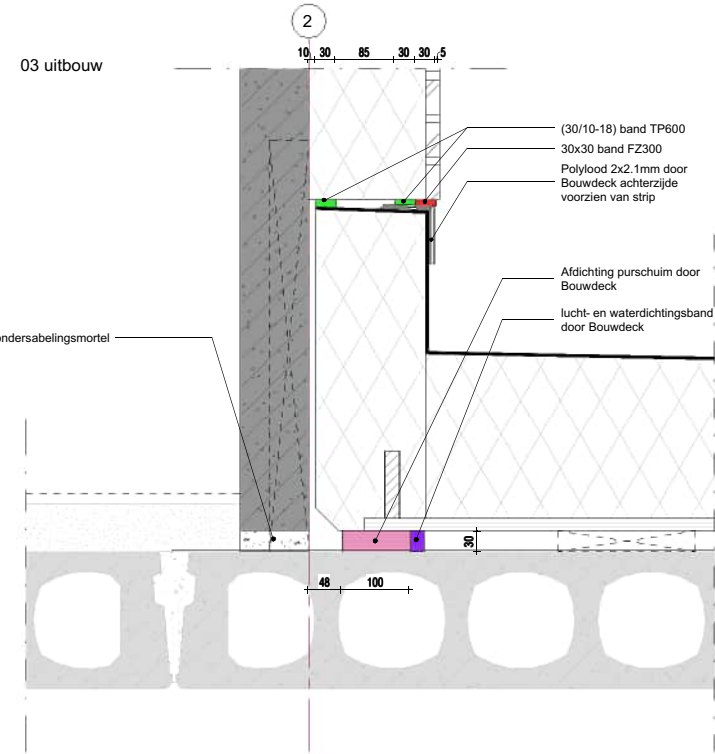

03_TP600

03A1_TP600

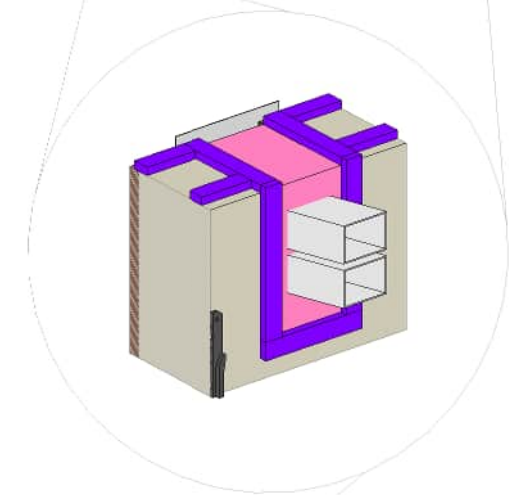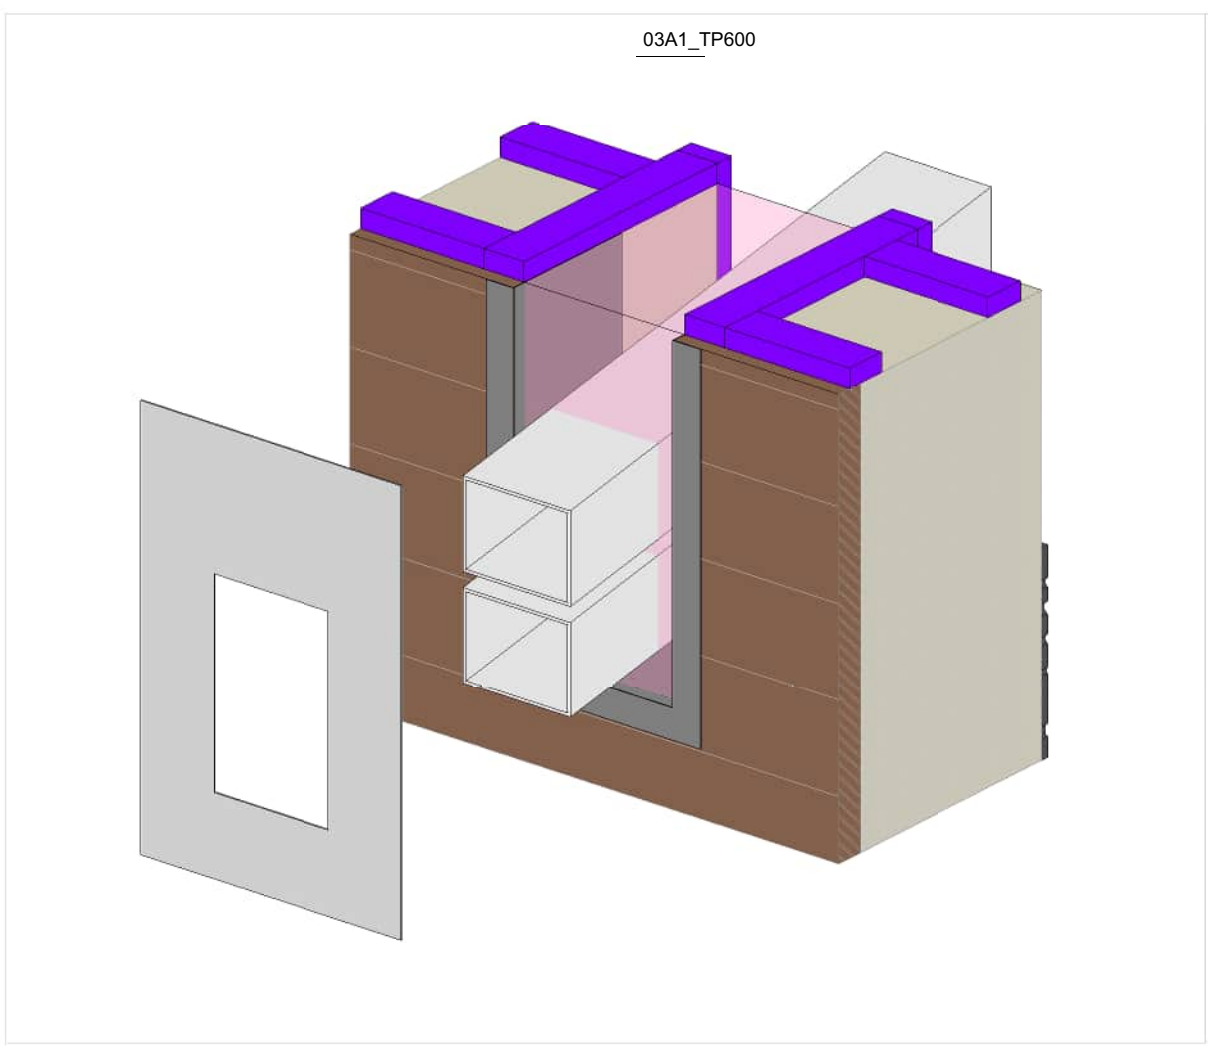




- RENVOOI:
- 2x TP654 (58/10-25)
 - Kit door Bouwdeck
 - FZ300 (30x30)
 - TN018 (30x30)
 - TP600 (30/10-18)
 - TP600 (30/8-15)
 - Cementgebonden voegmortel
 - Purschuim door Bouwdeck/aannemer
 - lucht- en waterdichtingsband door aannemer/Bouwdeck in
het werk e.e.a. volgens standaard details
 - FZ300, brandwerende band door aannemer in het werk
e.e.a. volgens standaard details



Overzicht Blok - KP 10_TP600


OPDRACHTGEVER: Spaansen Bouwsystemen b.v.	Scheldersweg 6 1731 LX Winkel	WUZ:	DATUM:
PROJECT: Spaansen (montageinstructie lucht- en waterdichtingsbandjes)_TP600	ONDERDEEL: 03A1	FORMAT: A1	GET: MN
		SCHAAL: 1:5	DATUM: 02-07-2025
		PROJECTFASE: ontwikkeling	TEK. NR: Knooppunt 10_TP600
		PROJECT NR: 2021E005	

SPAANSEN Scheldersweg 6 1731 LX Winkel info@spaansen.nl www.spaansen.nl

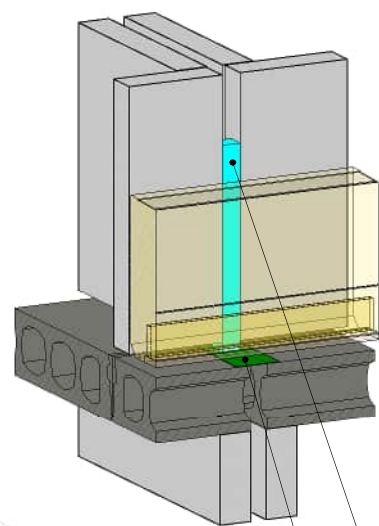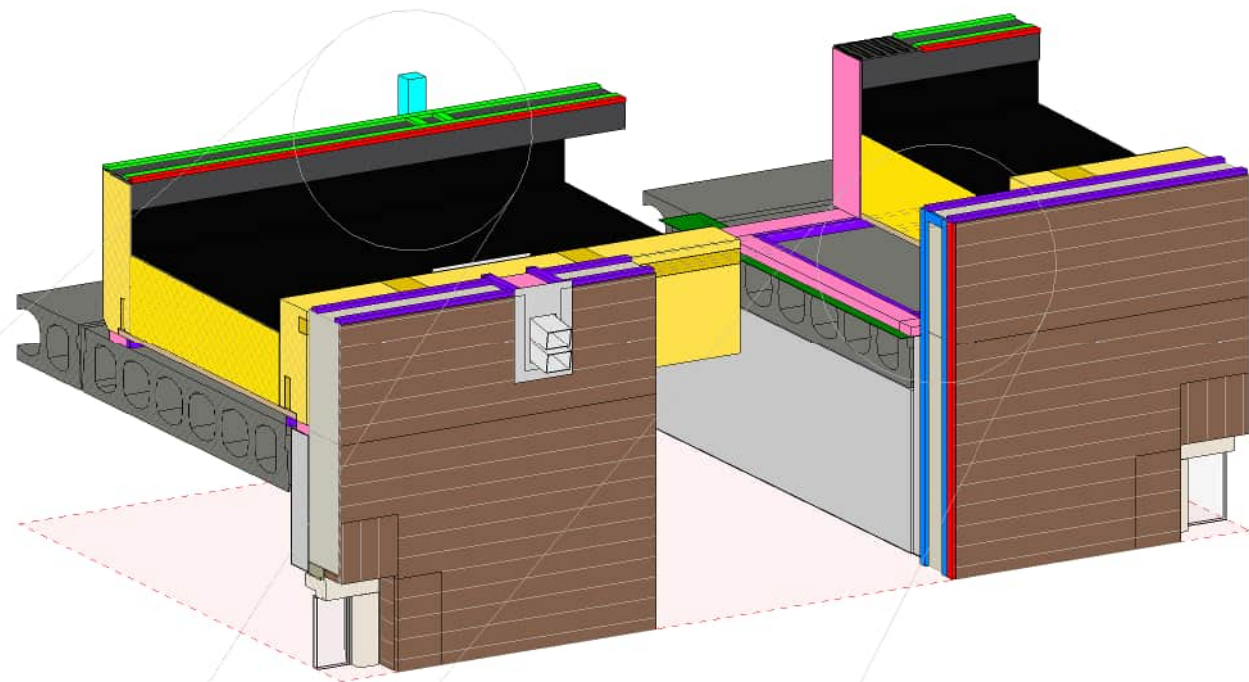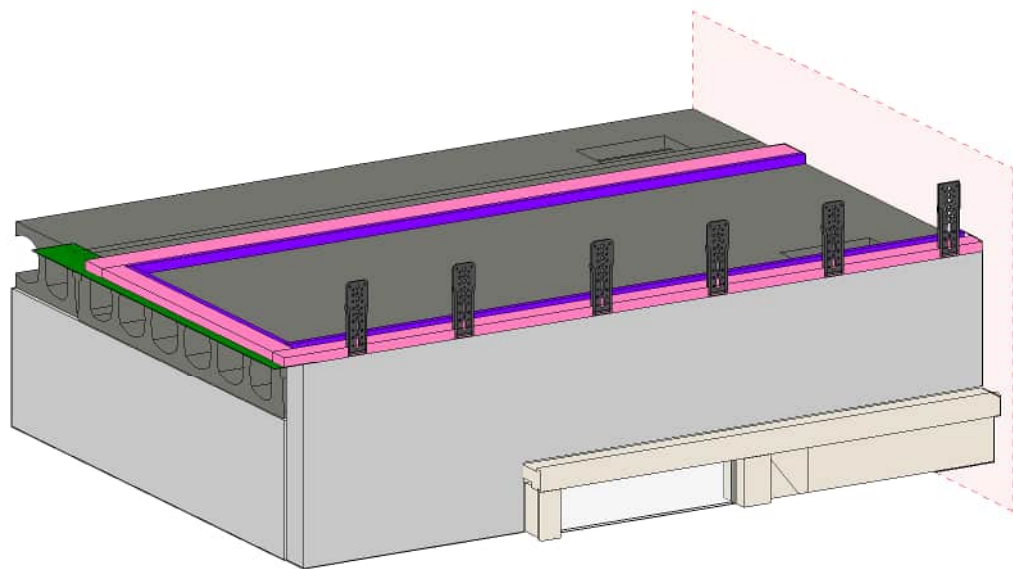

luchtdichtingsband tot 100 mm
boven muurvoet

zelfklevende tape of Airtight tpv
woningscheiding door
BouwDeck

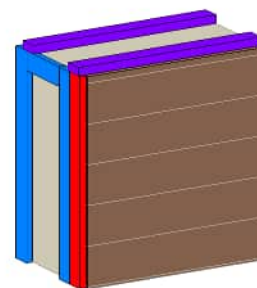

RENVOOI:

- 2x TP654 (58/10-25)
- Kit door Bouwdeck
- FZ300 (30x30)
- TN018 (30x30)
- TP600 (30/10-18)
- TP600 (30/8-15)
- Cementgebonden voegmortel
- Purschuim door Bouwdeck/aannemer
- lucht- en waterdichtingsband door aannemer/Bouwdeck in
het werk e.e.a. volgens standaard details
- FZ300, brandwerende band door aannemer in het werk
e.e.a. volgens standaard details



Overzicht Blok - KP 11_TP600


OPDRACHTGEVER: Spaansen Bouwsystemen b.v.	Scheidersweg 6 1731 LX Winkel	WUZ:	DATUM:
PROJECT: Spaansen (montageinstructie lucht- en waterdichtingsbandjes)_TP600	ONDERDEEL: H-V.	FORMAT: A1	GET: MN
		SCHAAL: 1:5	DATUM: 02-07-2025
		PROJECTFASE: ontwikkeling	TEK. NR: Knooppunt 11_TP600
		PROJECT NR: 2021E005	

SPAANSEN




Scheidersweg 6
1731 LX Winkel

info@spaansen.nl
www.spaansen.nl

03A2.3 aansluiting uitbouw

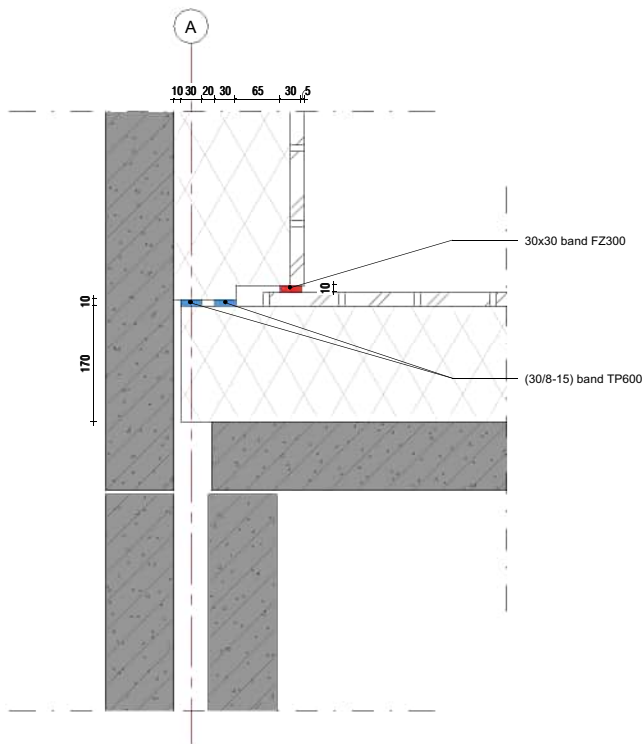

03A2.3_TP600

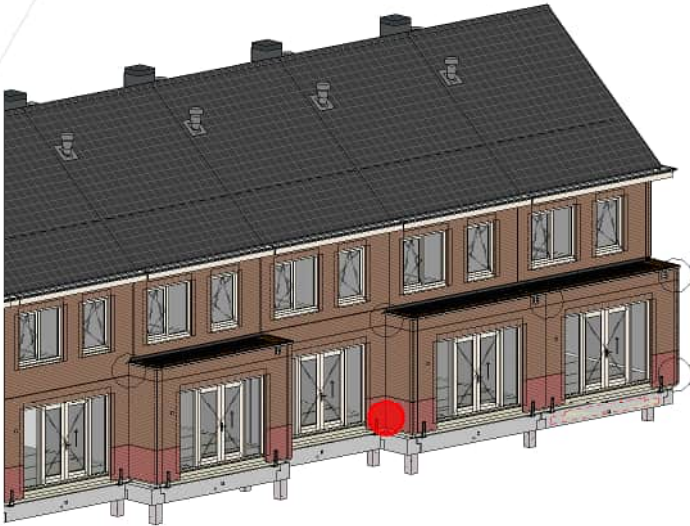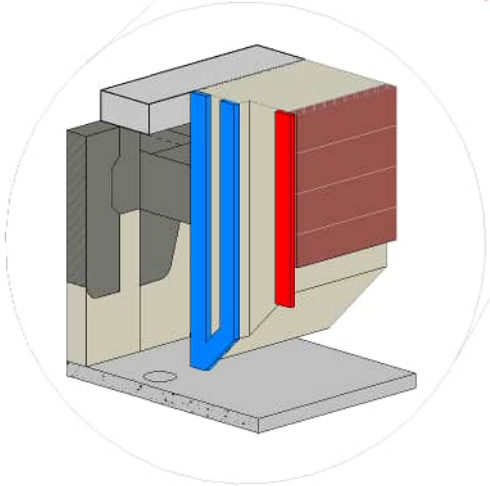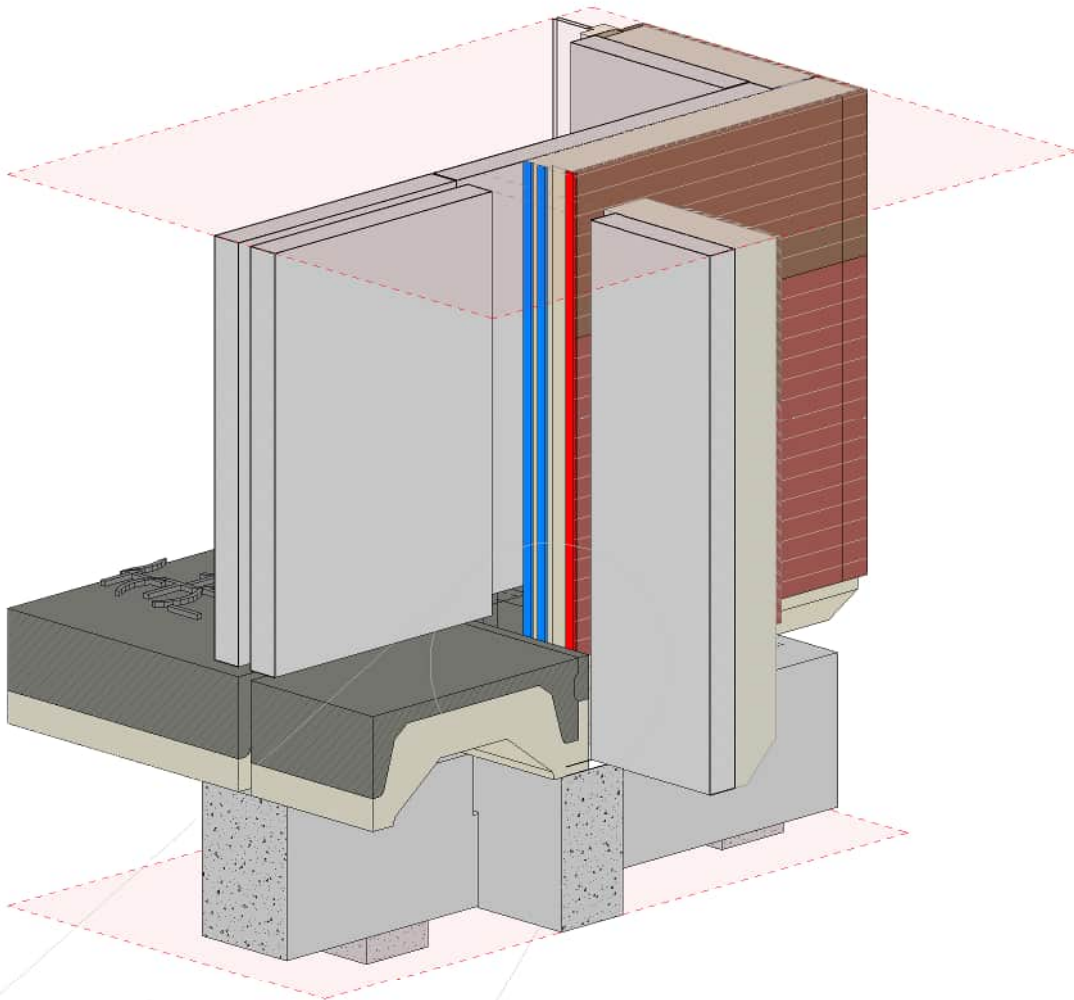

Overzicht Blok - KP 12_TP600

RENVOOI:

- 2x TP654 (58/10-25)
- Kit door Bouwdeck
- FZ300 (30x30)
- TN018 (30x30)
- TP600 (30/10-18)
- TP600 (30/8-15)
- Cementgebonden voegmortel
- Purschuim door Bouwdeck/aannemer
- lucht- en waterdichtingsband door aannemer/Bouwdeck in het werk e.e.a. volgens standaard details
- FZ300, brandwerende band door aannemer in het werk e.e.a. volgens standaard details


OPDRACHTGEVER: Spaansen Bouwsystemen b.v.	Scheidersweg 6 1731 LX Winkse	WIJZ:	DATUM:
PROJECT: Spaansen (montageinstructie lucht- en waterdichtingsbandjes)_TP600	ONDERDEEL: 03A2.3	FORMAT: A1	GET: MN
		SCHAAL: 1:5	DATUM: 02-07-2025
		PROJECTFASE: ontwikkeling	TEK. NR: Knooppunt 12_TP600
		PROJECT NR: 2021E005	






Scheidersweg 6
1731 LX Winkse

info@spaansen.nl
www.spaansen.nl

03A2.4 aansluiting uitbouw

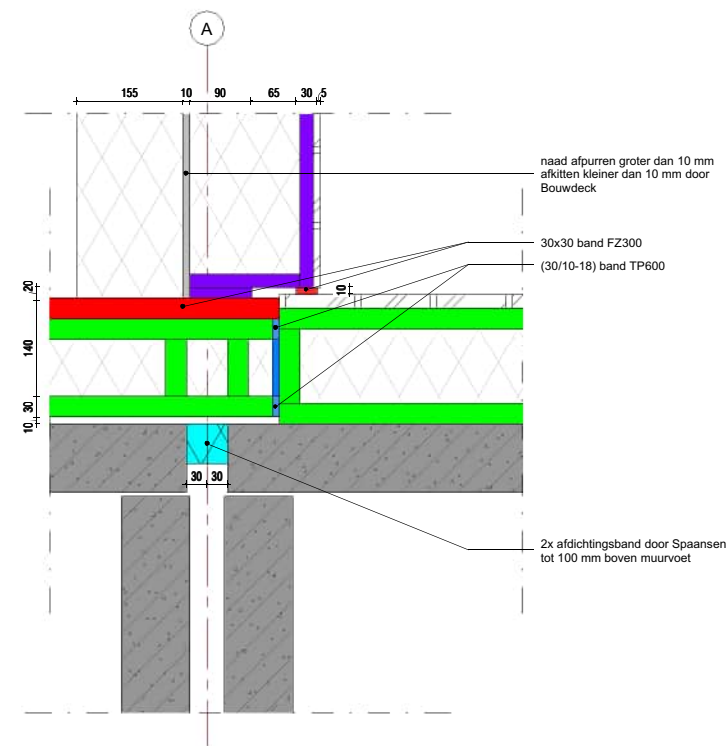

03A2.4_TP600

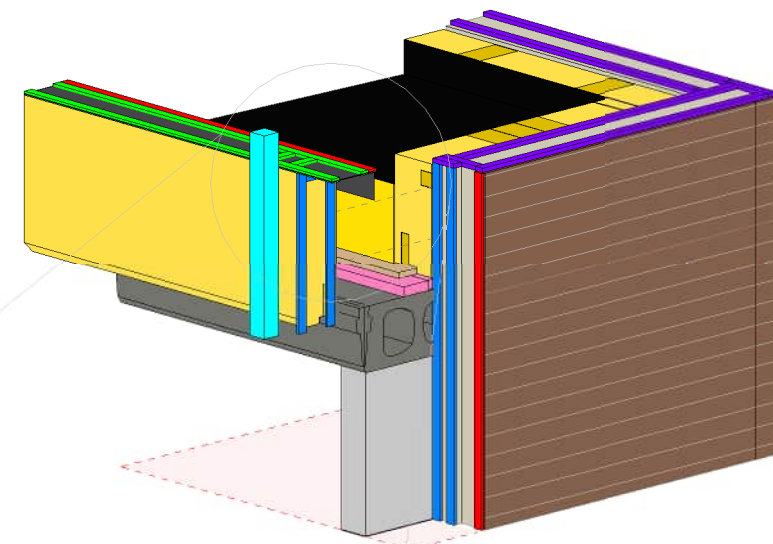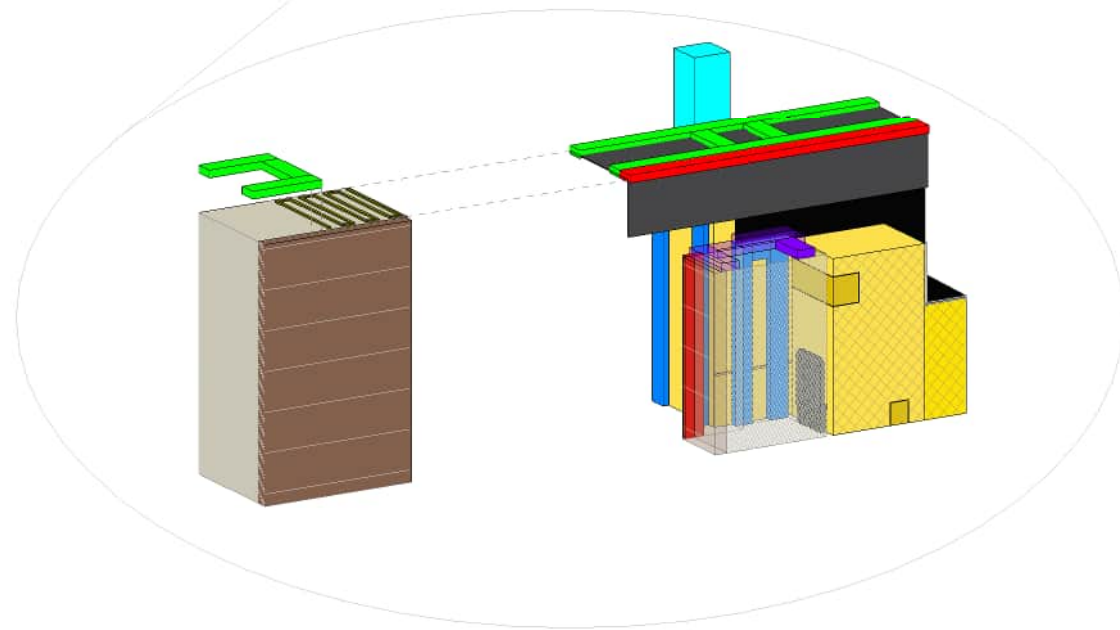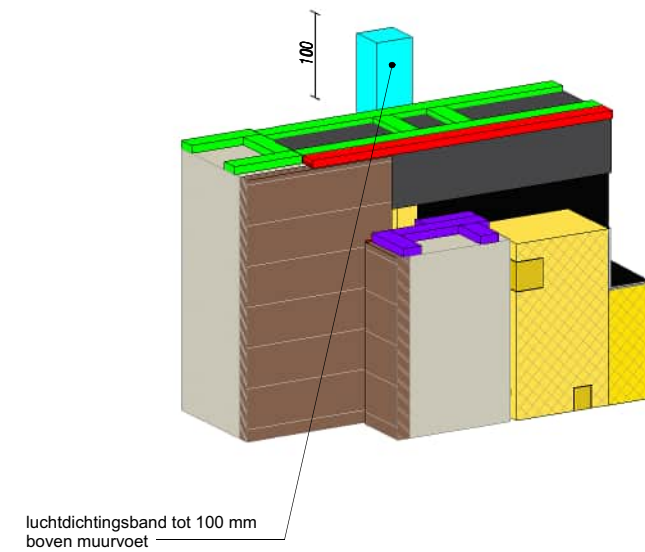

RENVOOI:

- 2x TP654 (58/10-25)
- Kit door Bouwdeck
- FZ300 (30x30)
- TN018 (30x30)
- TP600 (30/10-18)
- TP600 (30/8-15)
- Cementgebonden voegmortel
- Purschuim door Bouwdeck/aannemer
- lucht- en waterdichtingsband door aannemer/Bouwdeck in het werk e.e.a. volgens standaard details
- FZ300, brandwerende band door aannemer in het werk e.e.a. volgens standaard details



Overzicht Blok - KP 13_TP600


OPDRACHTGEVER: Spaansen Bouwsystemen b.v.	Scheidersweg 6 1731 LX Wink	WIJZ:	DATUM:
PROJECT: Spaansen (montageinstructie lucht- en waterdichtingsbandjes)_TP600	ONDERDEEL: 03A2.4	FORMAT: A1	GET: MN
		SCHAAL: 1:5	DATUM: 02-07-2025
		PROJECTFASE: ontwikkeling	TEK. NR: Knooppunt 13_TP600
		PROJECT NR: 2021E005	



Scheidersweg 6
1731 LX Wink


info@spaansen.nl
www.spaansen.nl

03A3.1 aansluiting luifel
voorgevel

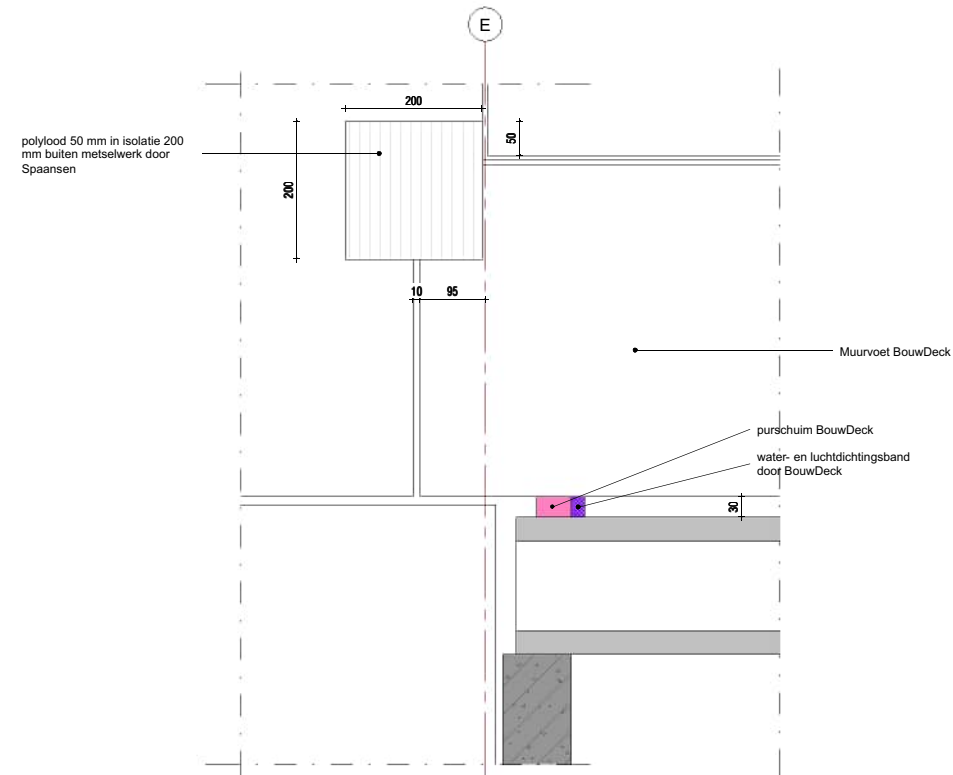


03A3.1_TP600

03 uitbouw

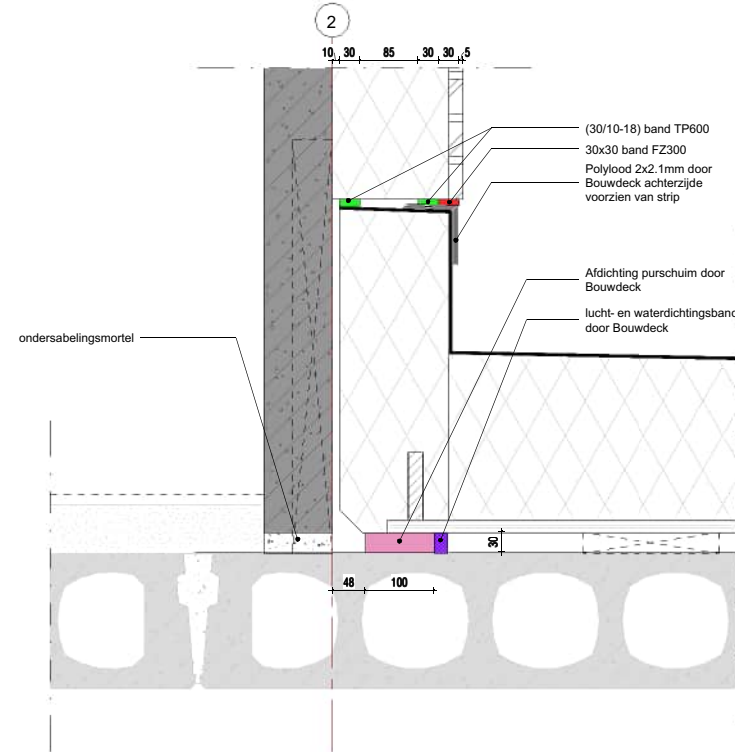

03_TP600

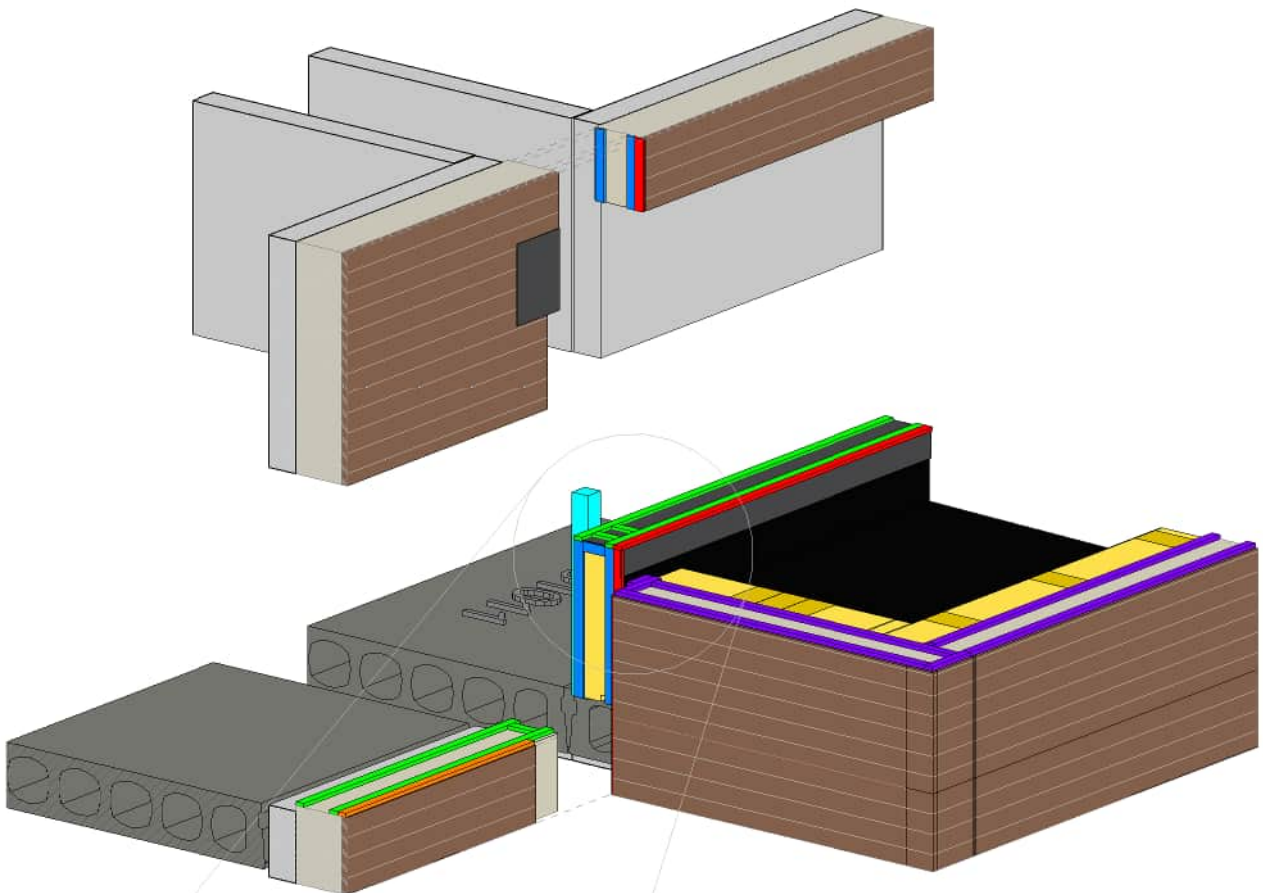

RENVOOI:

- 2x TP654 (58/10-25)
- Kit door Bouwdeck
- FZ300 (30x30)
- TN018 (30x30)
- TP600 (30/10-18)
- TP600 (30/8-15)
- Cementgebonden voegmortel
- Purschuim door Bouwdeck/aannemer
- lucht- en waterdichtingsband door aannemer/Bouwdeck in het werk e.e.a. volgens standaard details
- FZ300, brandwerende band door aannemer in het werk e.e.a. volgens standaard details



Overzicht Blok - KP 14_TP600


OPDRACHTGEVER: Spaansen Bouwsystemen b.v.	Scheldersweg 6 1731 LX Winkol	WUZ:	DATUM:
PROJECT: Spaansen (montageinstructie lucht- en waterdichtingsbandjes)_TP600	ONDERDEEL: 03A3.1_03	FORMAT: A1	GET: MN
		SCHAAL: 1:5	DATUM: 02-07-2025
		PROJECTFASE: ontwikkeling	TEK. NR.:
		PROJECT NR.:	Knooppunt 14_TP600






Scheldersweg 6
1731 LX Winkol

info@spaansen.nl
www.spaansen.nl

06B aansluiting scheiding wand

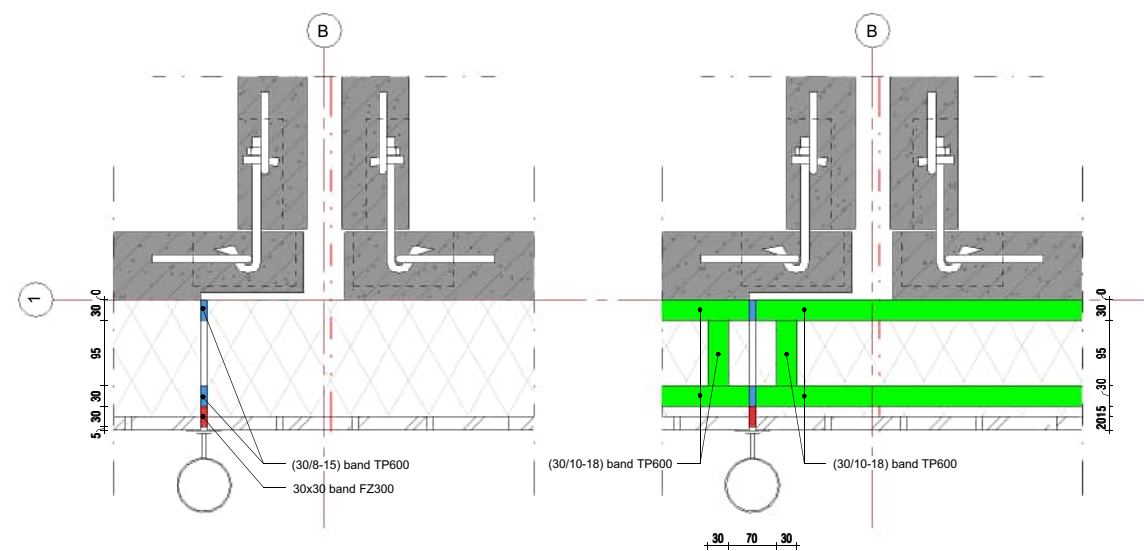


06B_TP600

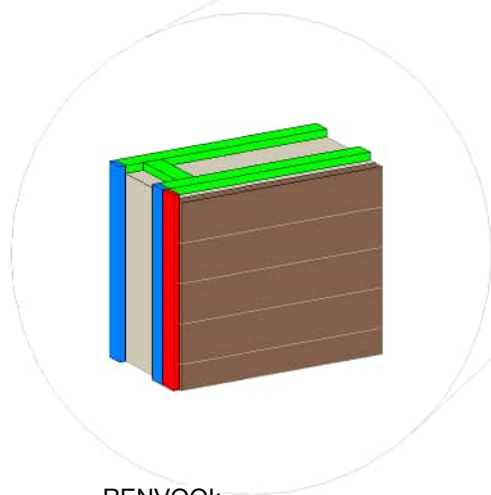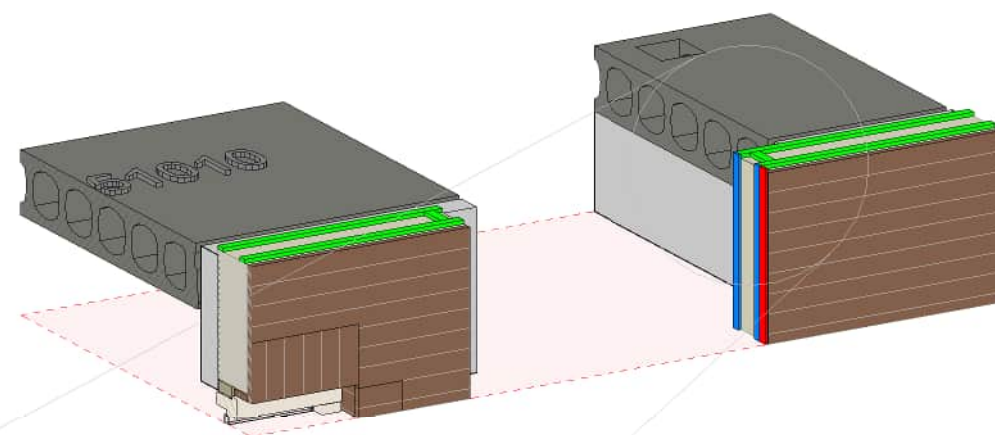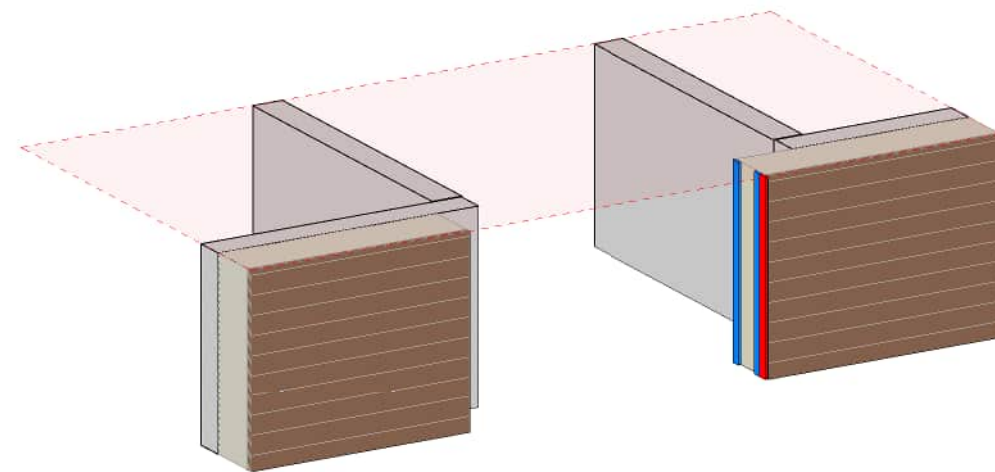

RENVOOI:

- 2x TP654 (58/10-25)
- Kit door Bouwdeck
- FZ300 (30x30)
- TN018 (30x30)
- TP600 (30/10-18)
- TP600 (30/8-15)
- Cementgebonden voegmortel
- Purschuim door Bouwdeck/aannemer
- lucht- en waterdichtingsband door aannemer/Bouwdeck in het werk e.e.a. volgens standaard details
- FZ300, brandwerende band door aannemer in het werk e.e.a. volgens standaard details

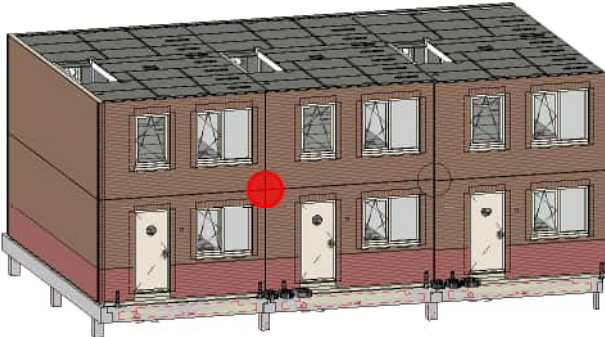

Overzicht Blok - KP 15_TP600


OPDRACHTGEVER: Spaansen Bouwsystemen b.v.	Scheidersweg 6 1731 LX Winkol	WUZ:	DATUM:
PROJECT: Spaansen (montageinstructie lucht- en waterdichtingsbandjes)_TP600	ONDERDEEL: 06B	FORMAT: A1	GET: MN
		SCHAAL: 1:5	DATUM: 02-07-2025
		PROJECTFASE: ontwikkeling	TEK. NR.:
		PROJECT NR.:	Knooppunt 15_TP600






Scheidersweg 6
1731 LX Winkol

info@spaansen.nl
www.spaansen.nl

06C aansluiting scheidings wand

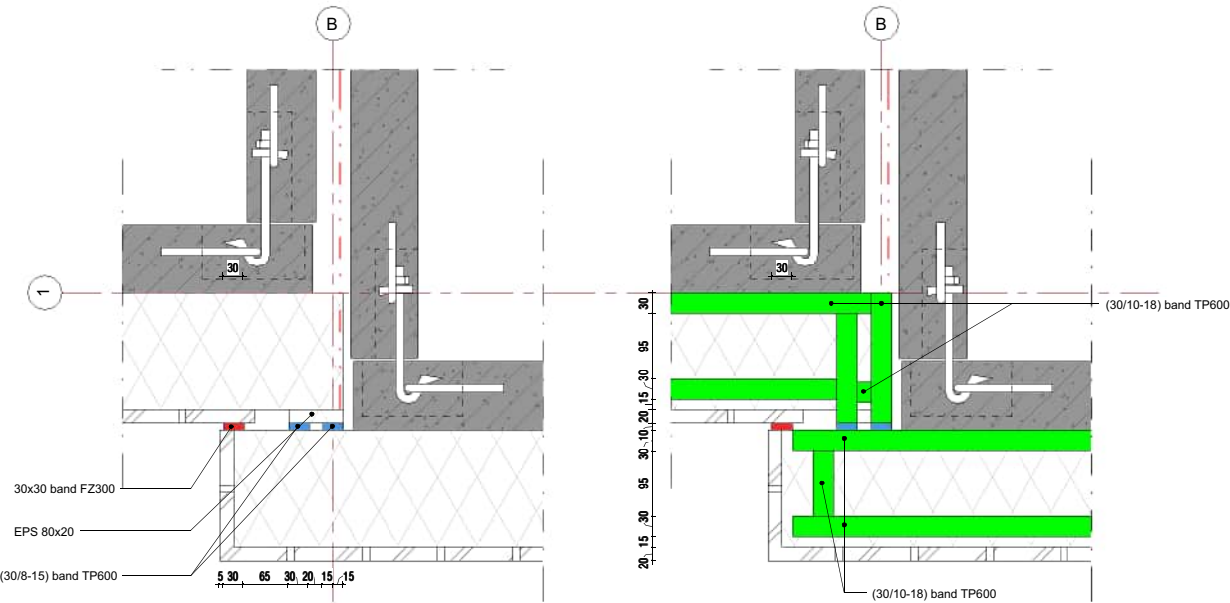


06C_TP600

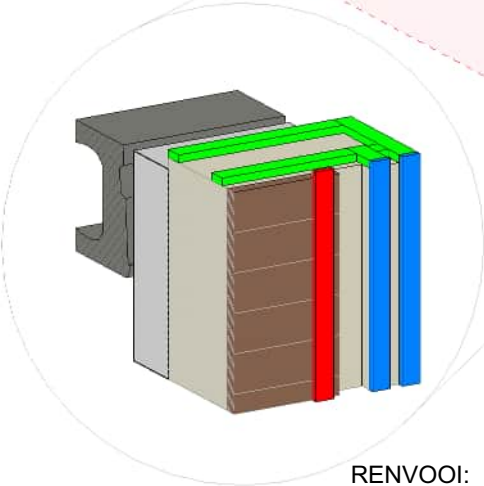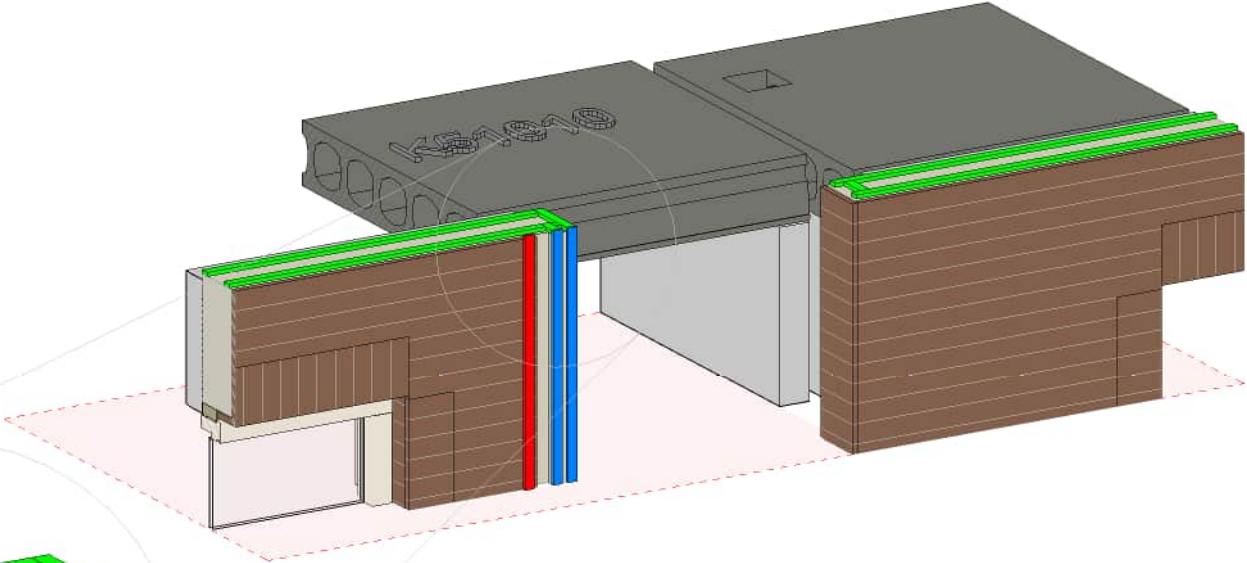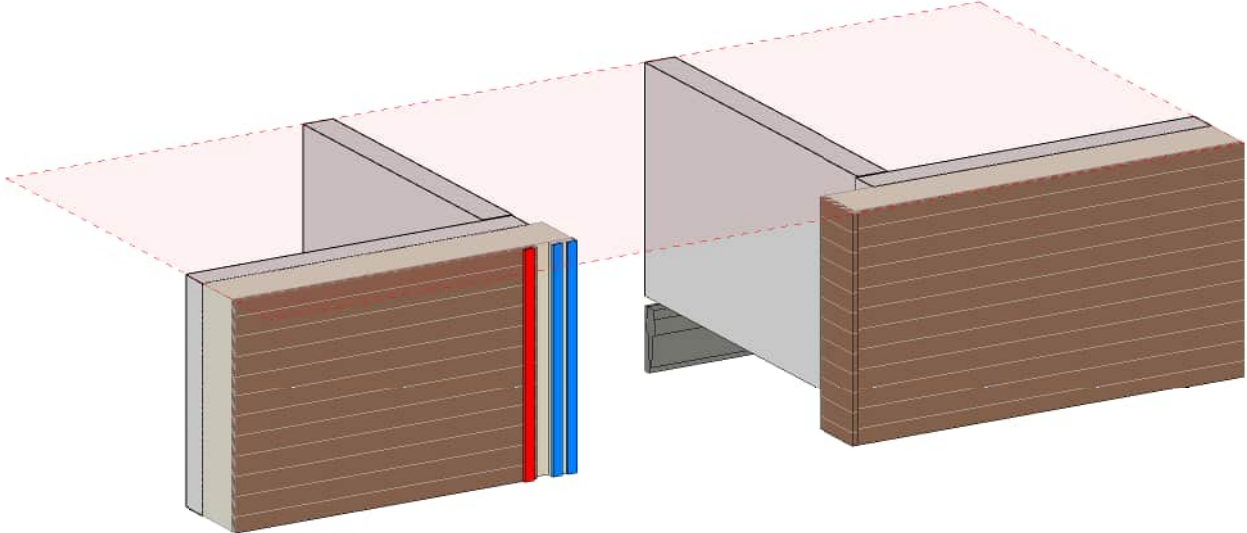

RENVOOI:

- 2x TP654 (58/10-25)
- Kit door Bouwdeck
- FZ300 (30x30)
- TN018 (30x30)
- TP600 (30/10-18)
- TP600 (30/8-15)
- Cementgebonden voegmortel
- Purschuim door Bouwdeck/aannemer
- lucht- en waterdichtingsband door aannemer/Bouwdeck in het werk e.e.a. volgens standaard details
- FZ300, brandwerende band door aannemer in het werk e.e.a. volgens standaard details

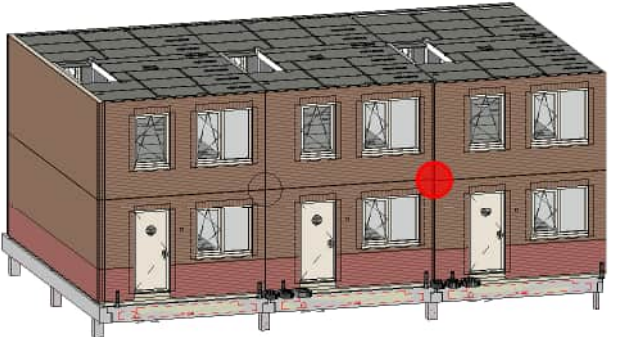

Overzicht Blok - KP 16_TP600

OPDRACHTGEVER: Spaansen Bouwsystemen b.v.	Scheidersweg 6 1731 LX Wink	WUZ:	DATUM:
PROJECT: Spaansen (montageinstructie lucht- en waterdichtingsbandjes)_TP600	ONDERDEEL: 06C	FORMAT: A1	GET: MN
		SCHAAL: 1:5	DATUM: 02-07-2025
		PROJECTFASE: ontwikkeling	TEK. NR.:
		PROJECT NR.: 2021E005	Knooppunt 16_TP600





Scheidersweg 6
1731 LX Wink


info@spaansen.nl
www.spaansen.nl

Technical drawings of a wall and floor junction showing two different waterproofing details. The left drawing shows a standard detail with a (30/8-15) band TP600 and a 30x30 band FZ300. The right drawing shows a detail with a (30/10-18) band TP600. Both drawings include a vertical scale on the left (20 to 90) and a horizontal scale on the bottom (10 to 30).

A 3D perspective view of the wall assembly. It shows a grey concrete foundation with circular voids. On top of the foundation is a grey concrete block wall. A brick veneer is attached to the exterior face of the concrete block wall. A red dashed line indicates the plane of the wall assembly. The brick veneer is shown in two sections: one section is a solid brick, and the other section is a brick with a blue vertical line, possibly representing a joint or a specific type of brick.

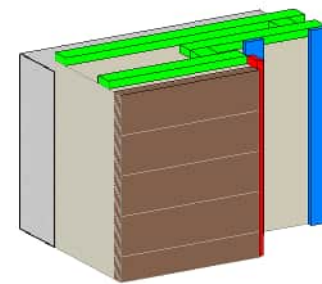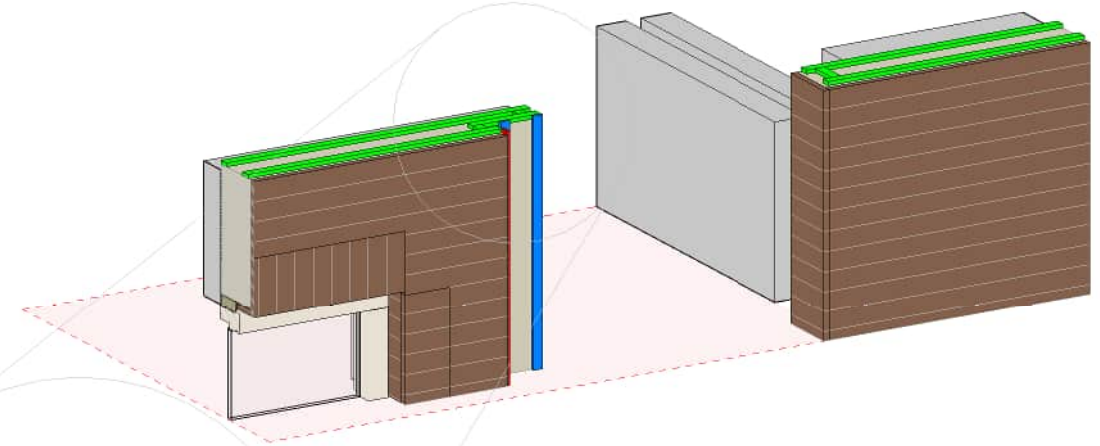


	2x TP654 (58/10-25)	
	Kit door Bouwdeck	
	FZ300 (30x30)	
	TN018 (30x30)	
	TP600 (30/10-18)	
	TP600 (30/8-15)	
	Cementgebonden voegmortel	
	Purschuim door Bouwdeck/aannemer	
	lucht- en waterdichtingsband door aannemer/Bouwdeck in het werk e.e.a. volgens standaard details	
	FZ300, brandwerende band door aannemer in het werk e.e.a. volgens standaard details	<u>Overzicht Blo</u>



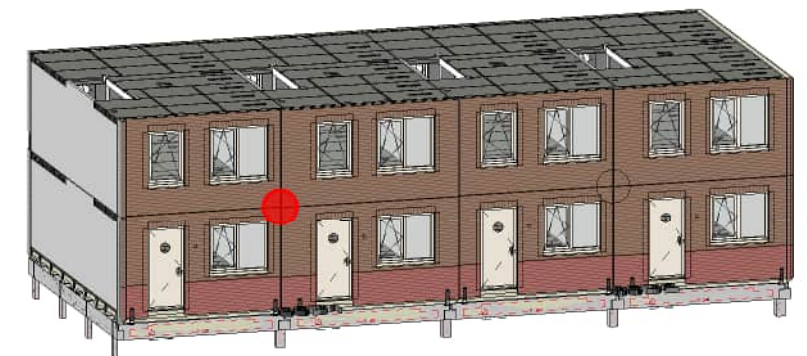


OPDRACHTGEVER: Spaanen Bouwsystemen b.v.	Scheidsweg 6 1731 LX Winkel	WIJZ:	DATUM:
PROJECT: Spaanen (montageinstructie licht- en waterdichtingsbandes)_TP600	ONDERDEEL: 06D1	FORMAAT:	GET:
		A1	MN
		SCHAAL:	DATUM:
		1:5	02-07-2025
		PROJECTFASE:	TEK. NR:
		ontwikkeling	
		PROJECT NR:	Knooppunt
		2021E005	17 TP600

06 aansluiting scheidings wand

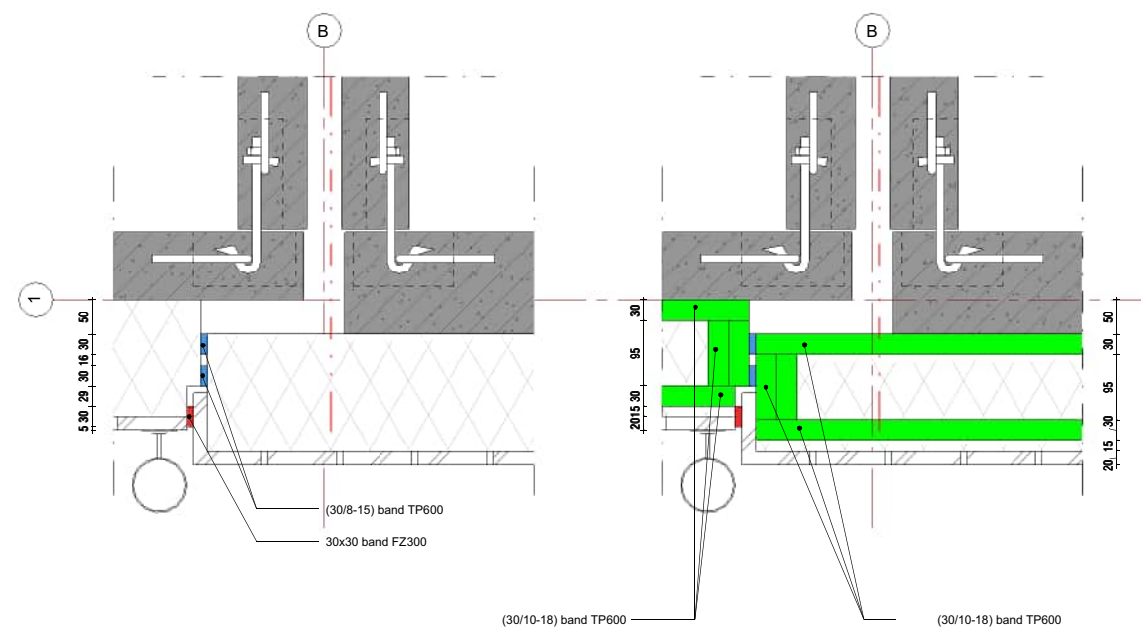

06D2_TP600

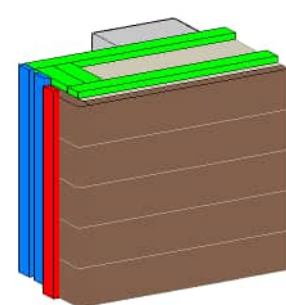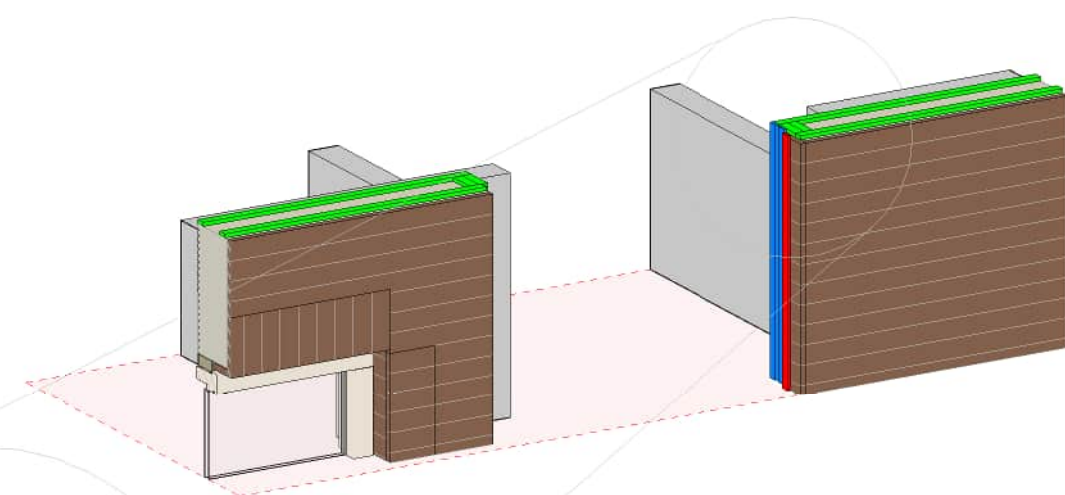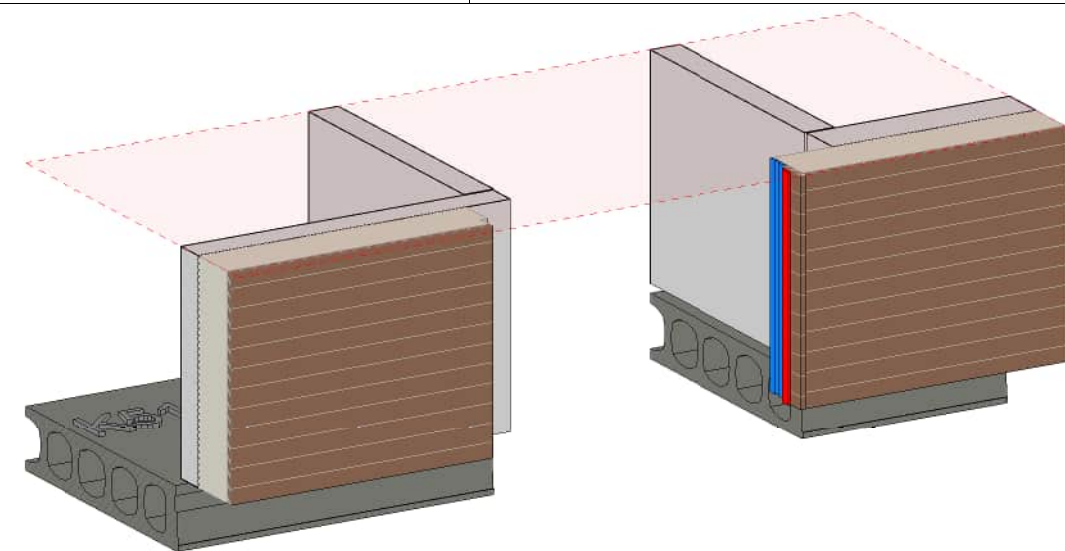

RENVOOI:

- 2x TP654 (58/10-25)
- Kit door Bouwdeck
- FZ300 (30x30)
- TN018 (30x30)
- TP600 (30/10-18)
- TP600 (30/8-15)
- Cementgebonden voegmortel
- Purschuim door Bouwdeck/aannemer
- lucht- en waterdichtingsband door aannemer/Bouwdeck in het werk e.e.a. volgens standaard details
- FZ300, brandwerende band door aannemer in het werk e.e.a. volgens standaard details

Overzicht Blok - KP 18_TP600




OPDRACHTGEVER: Spaansen Bouwsystemen b.v.	Scheidersweg 6 1731 LX Winkel	WUZ:	DATUM:
PROJECT: Spaansen (montageinstructie lucht- en waterdichtingsbandjes)_TP600	ONDERDEEL: 06D2	FORMAT: A1	GET: MN
		SCHAAL: 1:5	DATUM: 02-07-2025
		PROJECTFASE: ontwikkeling	TEK. NR.:
		PROJECT NR.:	Knooppunt 18_TP600





Scheidersweg 6
1731 LX Winkel

info@spaansen.nl
www.spaansen.nl

09-hout SP925 coating

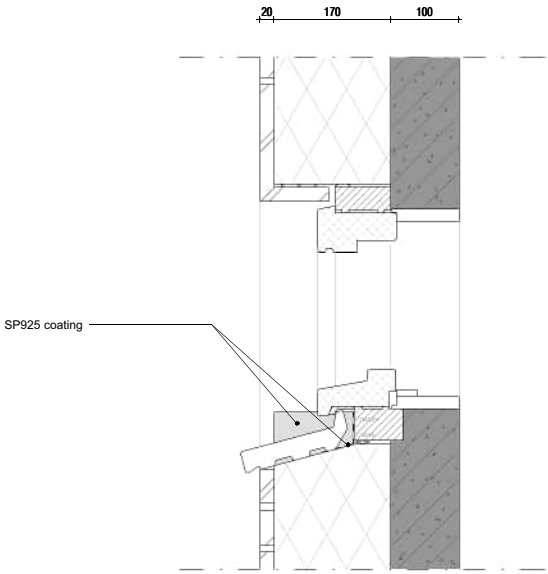


09-hout

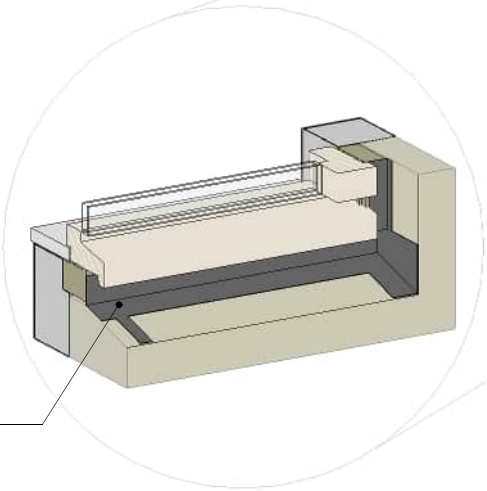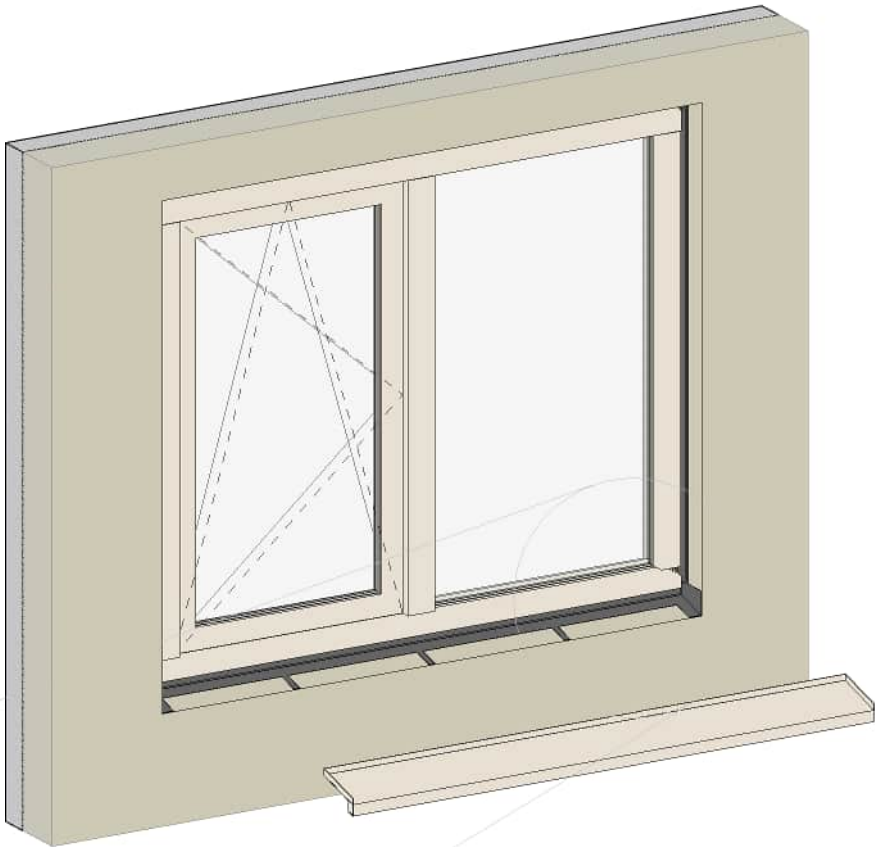

RENVOOI:

- 2x TP654 (58/10-25)
- Kit door Bouwdeck
- FZ300 (30x30)
- TN018 (30x30)
- TP600 (30/10-18)
- TP600 (30/8-15)
- Cementgebonden voegmortel
- Purschuim door Bouwdeck/aannemer
- lucht- en waterdichtingsband door aannemer/Bouwdeck in het werk e.e.a. volgens standaard details
- FZ300, brandwerende band door aannemer in het werk e.e.a. volgens standaard details

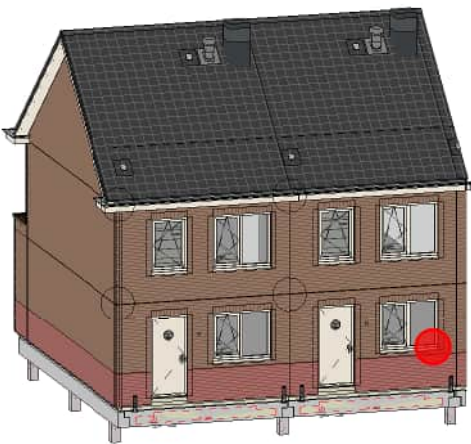







Overzicht Blok - KP 19

OPDRACHTGEVER: Spaansen Bouwsystemen b.v.		Scheidersweg 6 1731 LX Winkol	WIJZ:	DATUM:
PROJECT: Spaansen (montageinstructie lucht- en waterdichtingsbandjes)_TN018		ONDERDEEL: 09-hout	FORMAT: A1	GET. MN
			SCHAAL: 1:5	DATUM: 02-07-2025
			PROJECTFASE: ontwikkeling	TEK. NR. Knooppunt 19
			PROJECT NR: 2021E005	



Scheidersweg 6
1731 LX Winkol

info@spaansen.nl
www.spaansen.nl

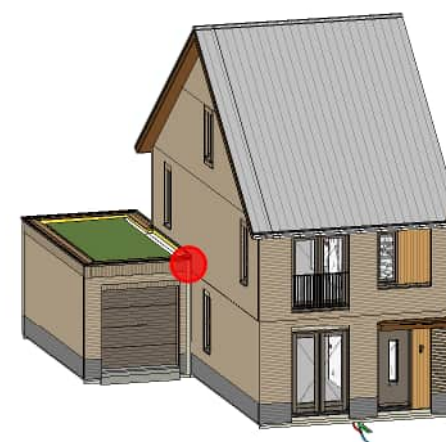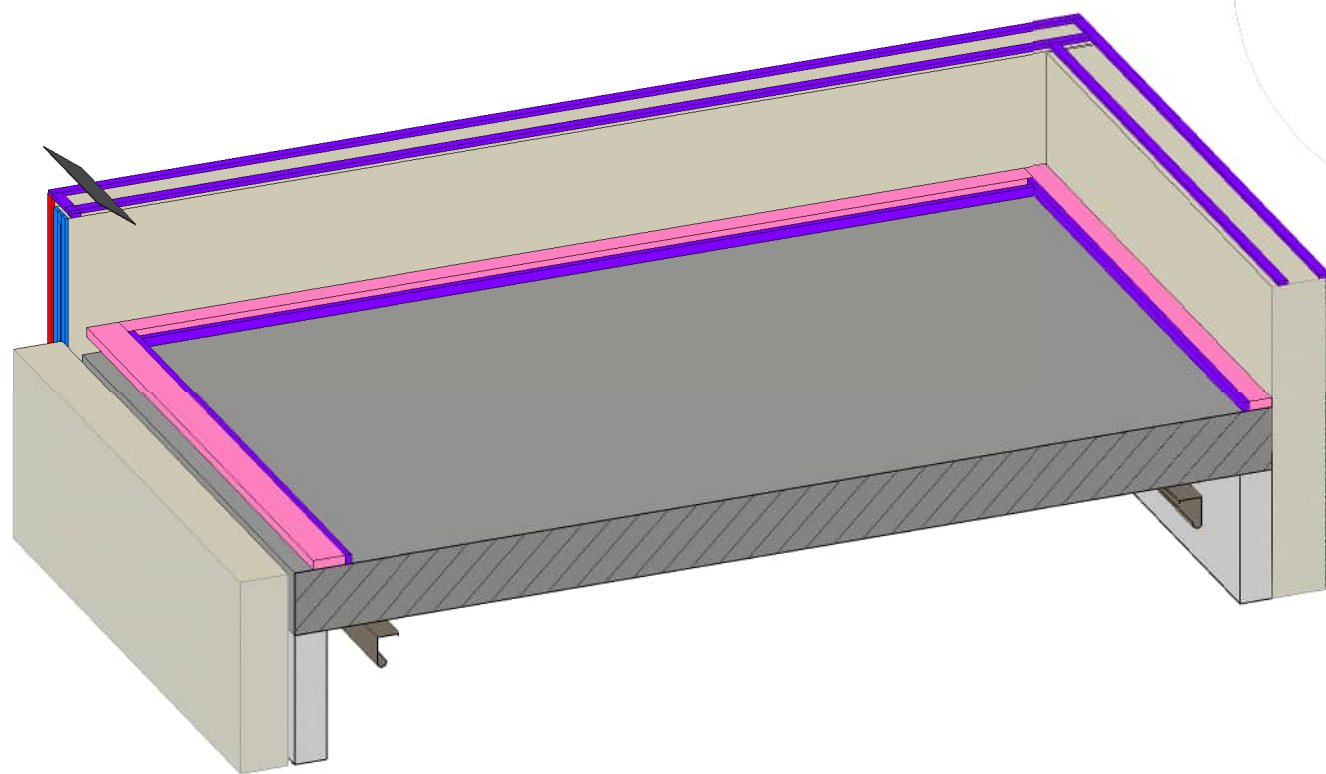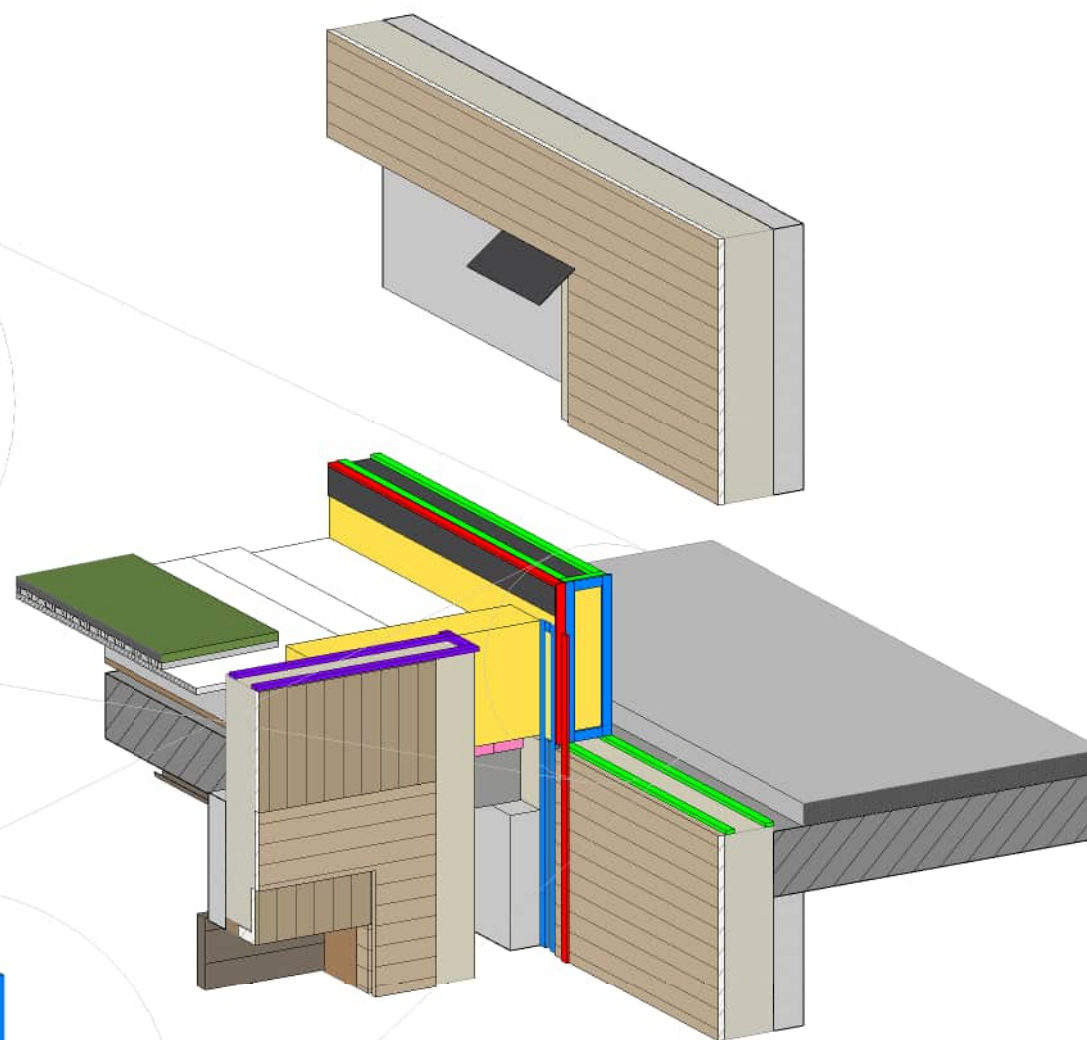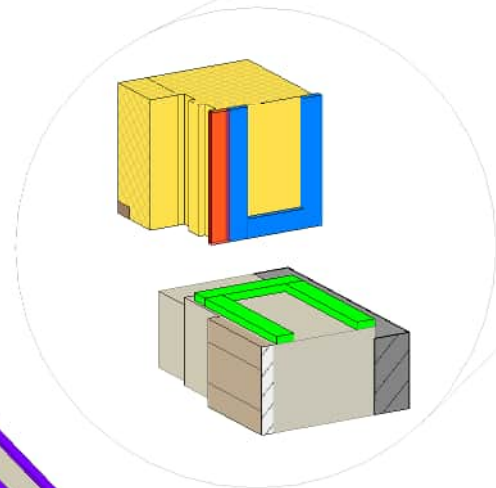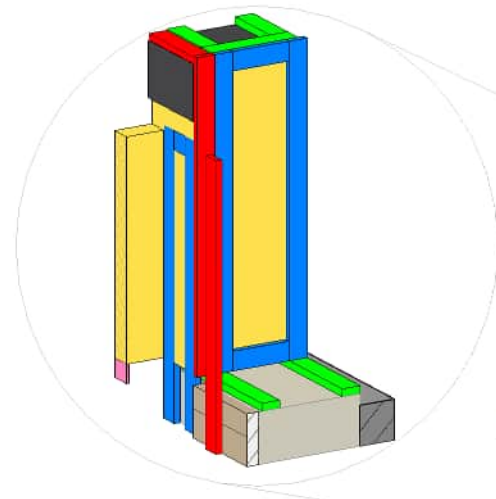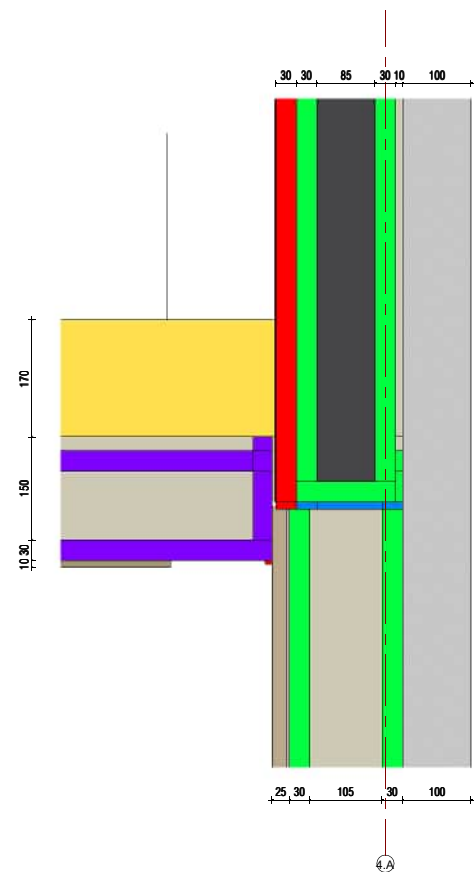

RENVOOI:

- 2x TP654 (58/10-25)
- Kit door Bouwdeck
- FZ300 (30x30)
- TN018 (30x30)
- TP600 (30/10-18)
- TP600 (30/8-15)
- Cementgebonden voegmortel
- Purschuim door Bouwdeck/aannemer
- lucht- en waterdichtingsband door aannemer/Bouwdeck in het werk e.e.a. volgens standaard details
- FZ300, brandwerende band door aannemer in het werk e.e.a. volgens standaard details

Overzicht Blok - KP 20_TP600






OPDRACHTGEVER: Spaansen Bouwsystemen b.v.	Scheidersweg 6 1731 LX Winkol	WUZ:	DATUM:
PROJECT: Spaansen (montageinstructie lucht en waterdichtingsbandjes)_TN018	ONDERDEEL: 20	FORMAT: A1	GET. MN
		SCHAAL: 1:5	DATUM: 02-07-2025
		PROJECTFASE: ontwikkeling	TEK. NR. Knooppunt 20_TP600
		PROJECT NR: 2021E005	

SPAANSEN


Scheidersweg 6
1731 LX Winkol

info@spaansen.nl
www.spaansen.nl


21 dilatatie zijgevel - spouw 180mm

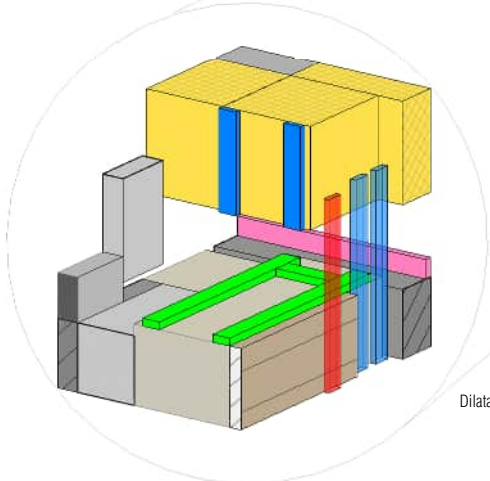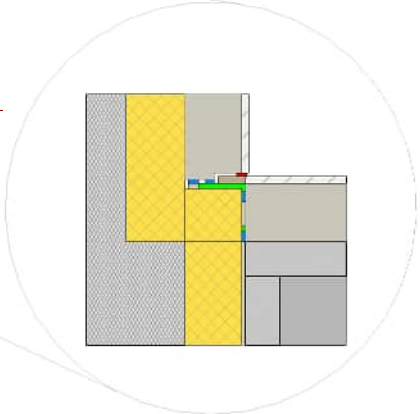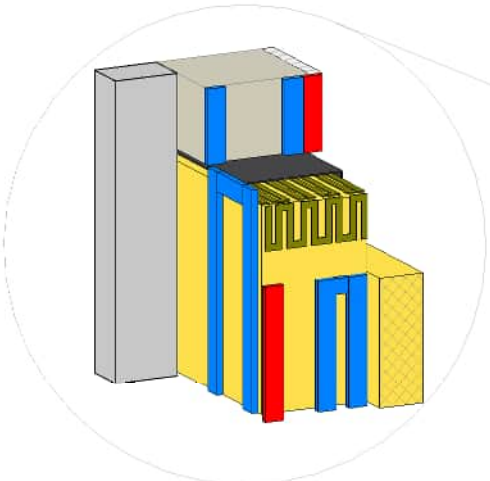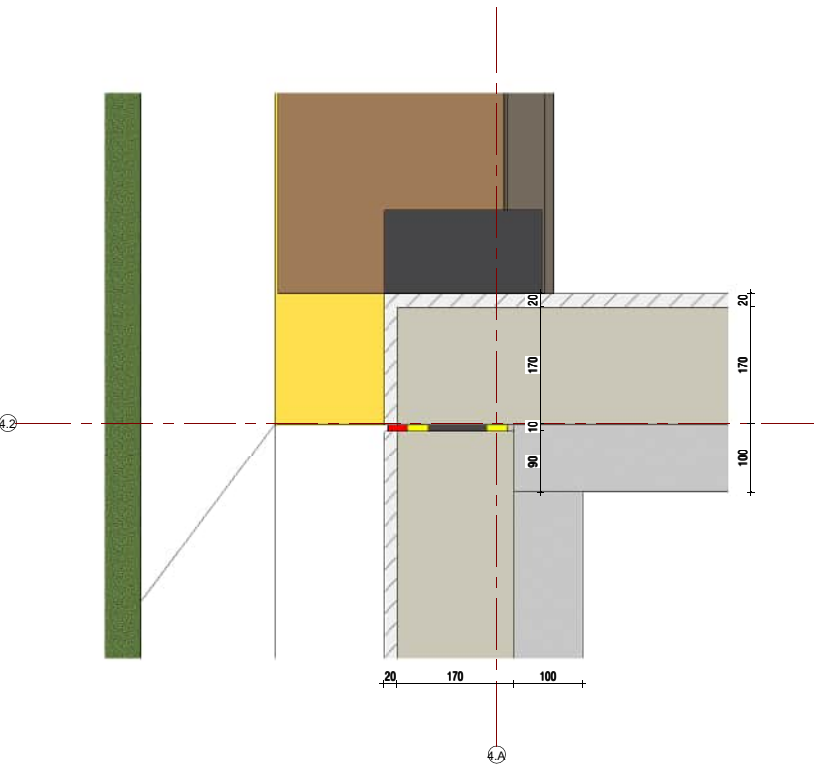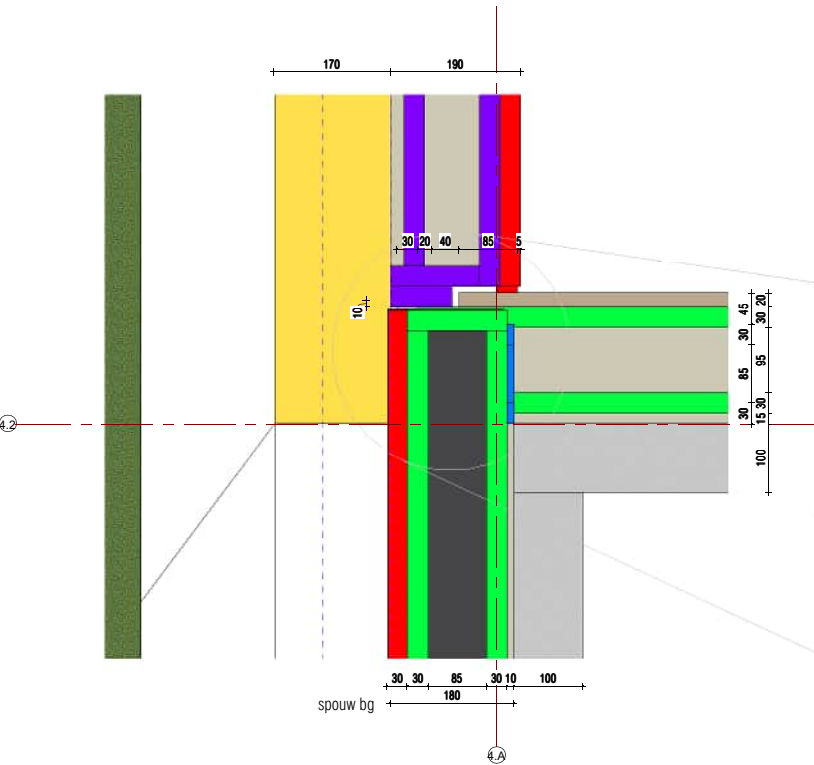

Dilatatie achtergevel

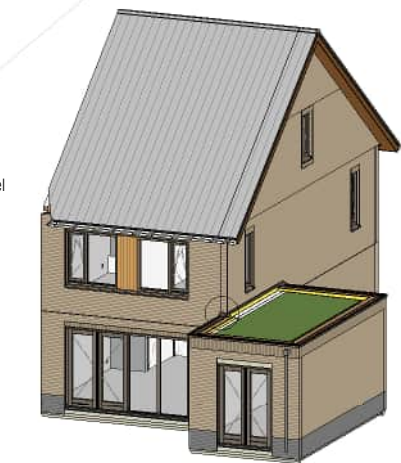

Dilatatie zijgevel

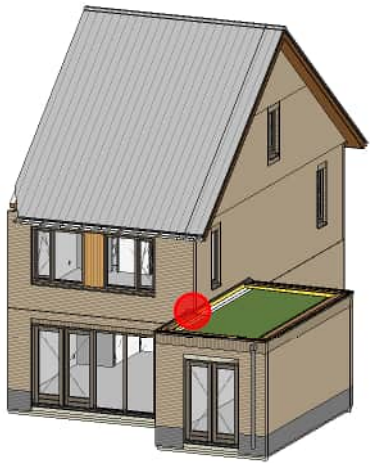

RENVOOI:

- 2x TP654 (58/10-25)
- Kit door Bouwdeck
- FZ300 (30x30)
- TN018 (30x30)
- TP600 (30/10-18)
- TP600 (30/8-15)
- Cementgebonden voegmortel
- Purschuim door Bouwdeck/aannemer
- lucht- en waterdichtingsband door aannemer/Bouwdeck in het werk e.e.a. volgens standaard details
- FZ300, brandwerende band door aannemer in het werk e.e.a. volgens standaard details

Overzicht Blok - KP 21_TP600 - 1/2






OPDRACHTGEVER:	Schieldersweg 6 1731 LX Winkel	WUZ:	DATUM:
PROJECT:	Spaansen (montageinstructie lucht en waterdichtingsbandjes)_TN018	ONDERDEEL:	21
FORMAT:	A1	GET:	MN
SCHAAL:	1:5	DATUM:	02-07-2025
PROJECTFASE:	ontwikkeling	TEK. NR.:	
PROJECT NR.:	2021E005	Knooppunt	21_TP600 -
			1/2





Schieldersweg 6
1731 LX Winkel

info@spaansen.nl
www.spaansen.nl


21 dilatatie zijgevel - spouw 50mm

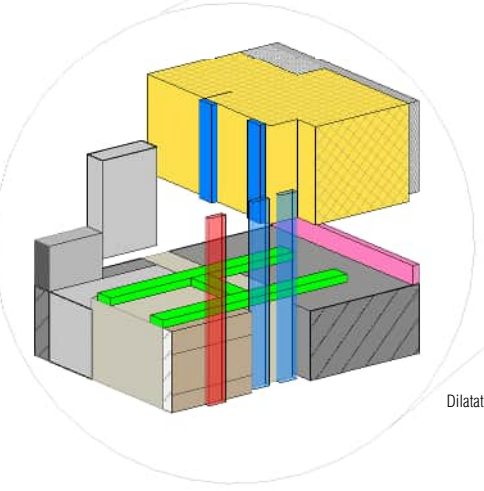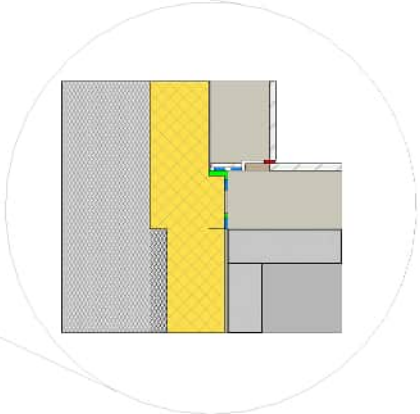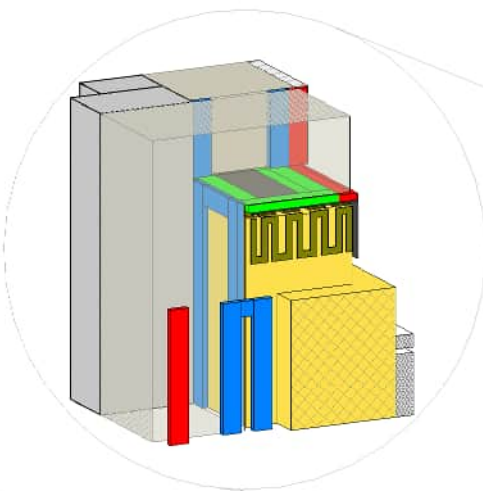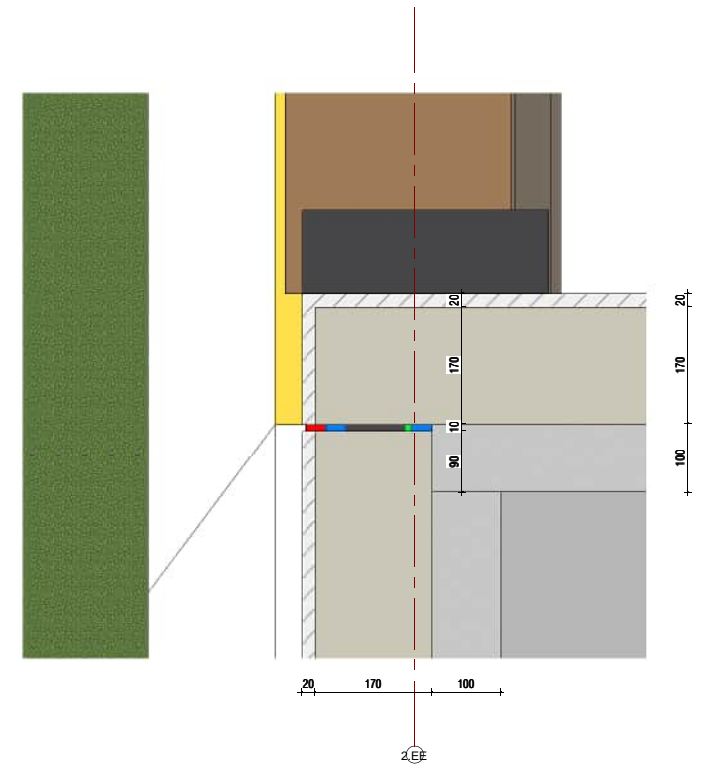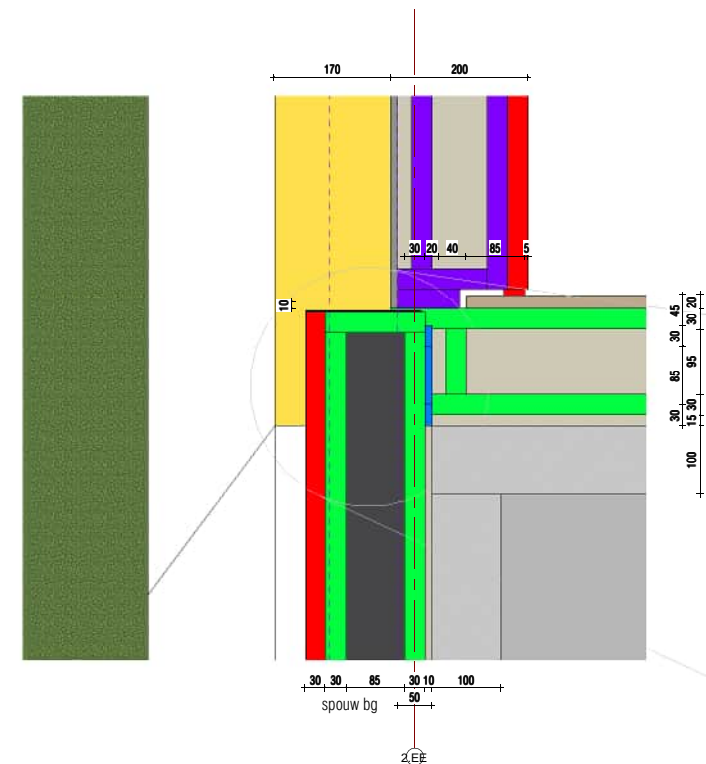

Dilatatie achtergevel

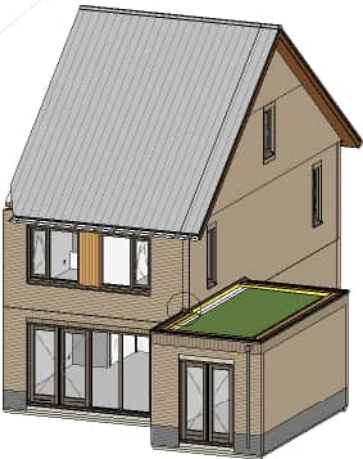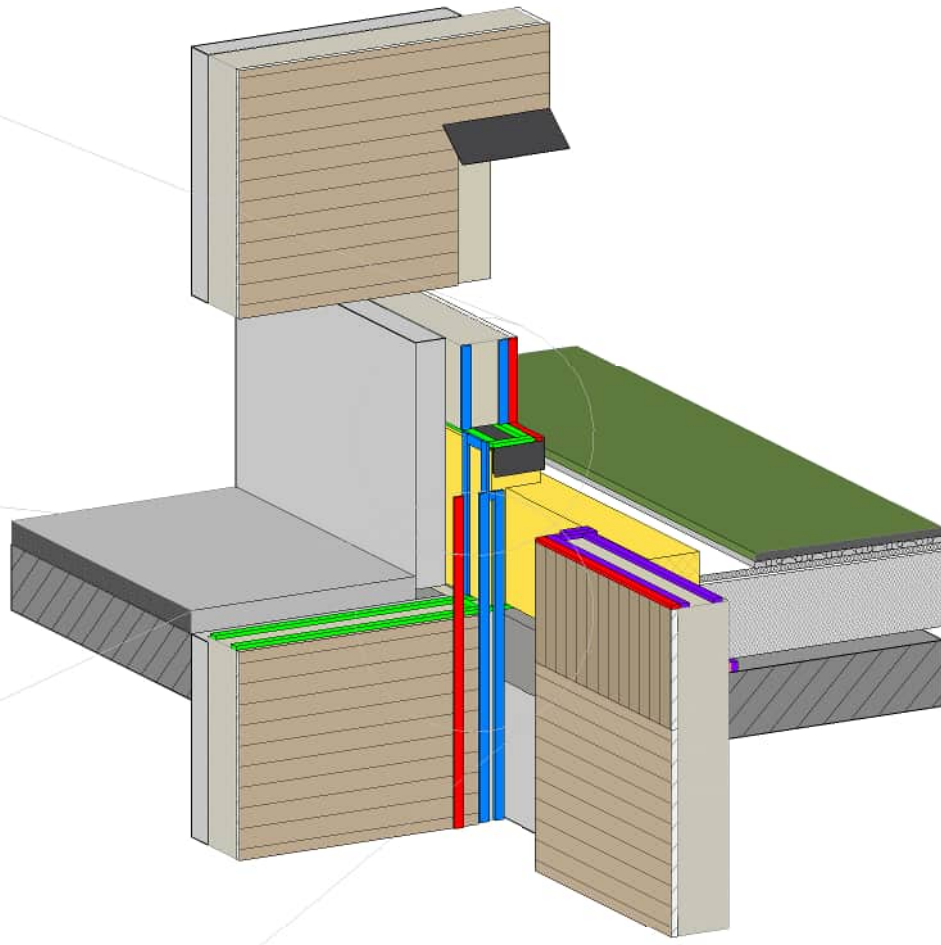

Dilatatie zijgevel

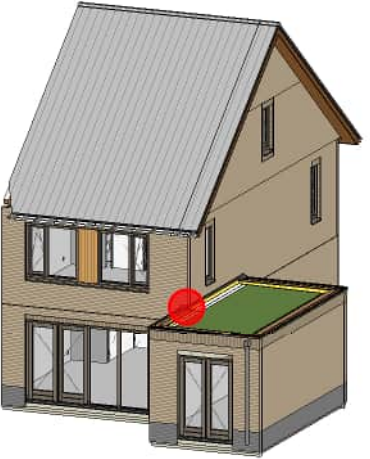

RENVOOI:

- 2x TP654 (58/10-25)
- Kit door Bouwdeck
- FZ300 (30x30)
- TN018 (30x30)
- TP600 (30/10-18)
- TP600 (30/8-15)
- Cementgebonden voegmortel
- Purschuim door Bouwdeck/aannemer
- lucht- en waterdichtingsband door aannemer/Bouwdeck in het werk e.e.a. volgens standaard details
- FZ300, brandwerende band door aannemer in het werk e.e.a. volgens standaard details

Overzicht Blok - KP 21_TP600 - 2/2

OPDRACHTGEVER:	Scheldersweg 6	WUZ:	DATUM:
Spaansen Bouwsystemen b.v.	1731 LX Wink		
PROJECT:	ONTWERPFASE:	FORMAAT:	GET:
Spaansen (montageinstructie lucht en waterdichtingsbandjes)_TN018	21	A1	MN
		SCHAAL:	DATUM:
		1:5	02-07-2025
		PROJECTFASE:	TEK. NR.
		ontwikkeling	
		PROJECT NR:	Knooppunt
		2021E005	21_TP600 -
			2/2





Scheldersweg 6

1731 LX Wink


info@spaansen.nl

www.spaansen.nl




22 dilatatie achtergevel - spouw 180mm

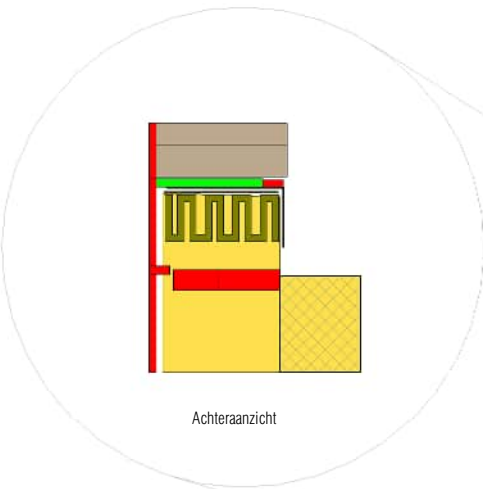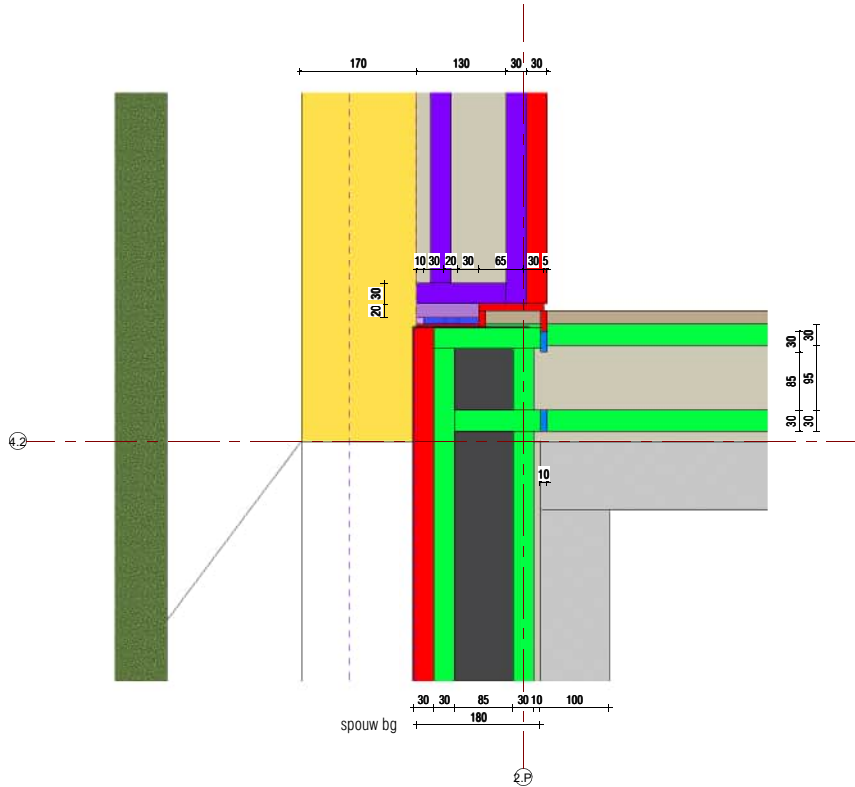


Achteraanzicht

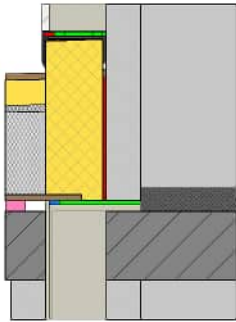


Verticale doorsnede

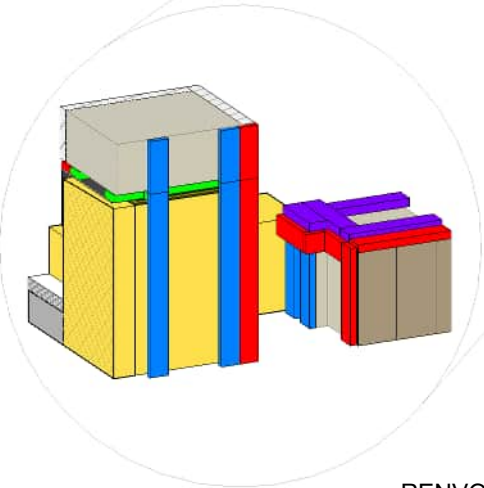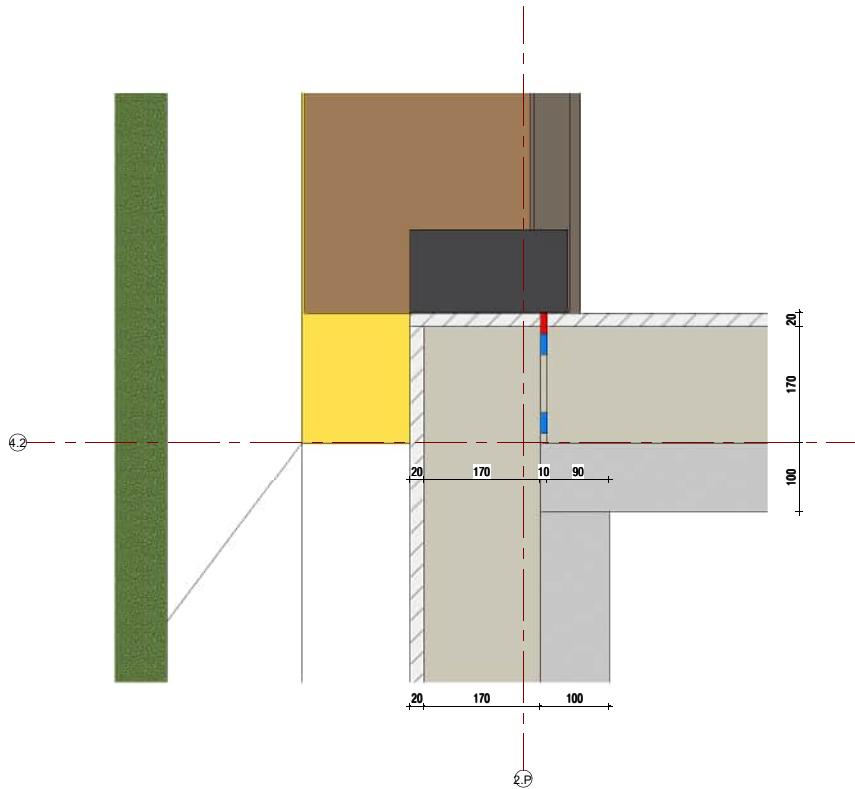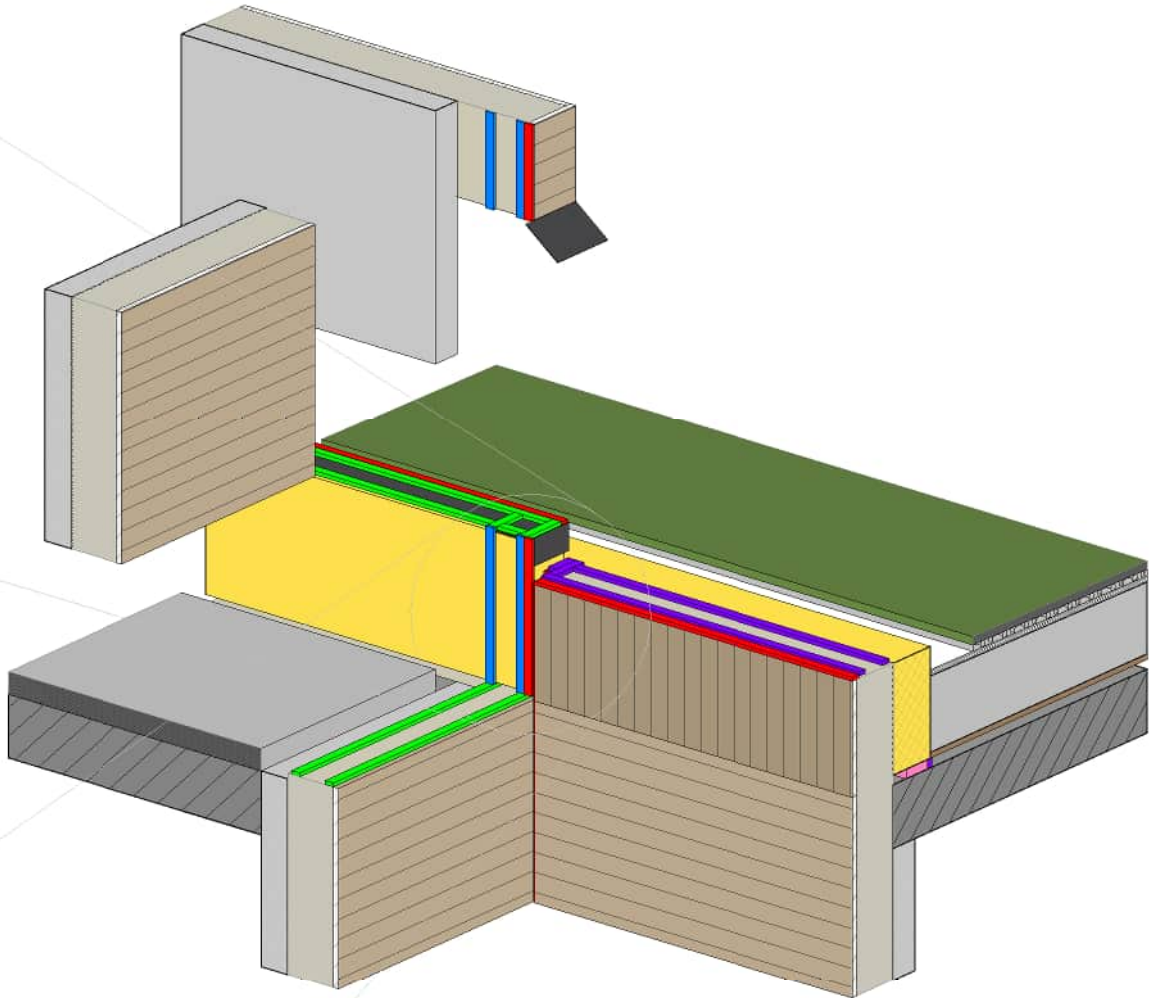

Dilatatie achtergevel

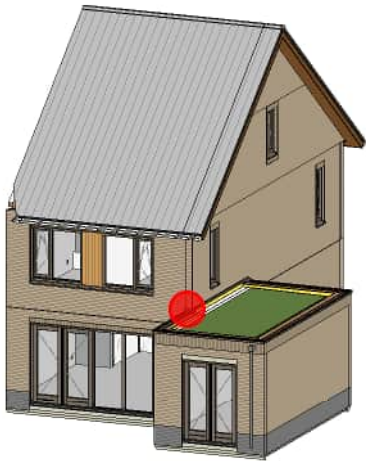

Dilatatie zijgevel

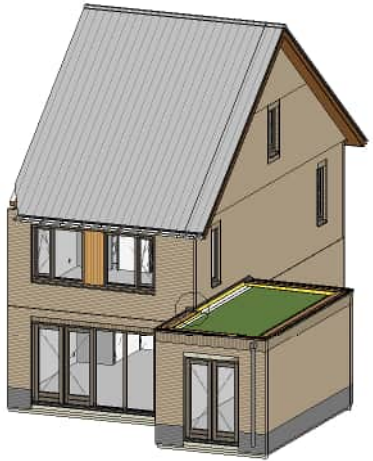

RENVOOI:

- 2x TP654 (58/10-25)
- Kit door Bouwdeck
- FZ300 (30x30)
- TN018 (30x30)
- TP600 (30/10-18)
- TP600 (30/8-15)
- Cementgebonden voegmortel
- Purschuim door Bouwdeck/aannemer
- lucht- en waterdichtingsband door aannemer/Bouwdeck in het werk e.e.a. volgens standaard details
- FZ300, brandwerende band door aannemer in het werk e.e.a. volgens standaard details

Overzicht Blok - KP 22_TP600 - 1/2




OPDRACHTGEVER: Spaansen Bouwsystemen b.v.	Scheldersweg 6 1731 LX Winkel	WUZ:	DATUM:
PROJECT: Spaansen (montageinstructie lucht en waterdichtingsbandjes)_TN018	ONDERDEEL: 22	FORMAT: A1	GET: MN
		SCHAAL: 1:5	DATUM: 02-07-2025
		PROJECTFASE: ontwikkeling	TEK. NR.:
		PROJECT NR.:	Knooppunt 22_TP600 - 1/2






Scheldersweg 6
1731 LX Winkel

info@spaansen.nl
www.spaansen.nl


22 dilatatie achtergevel - spouw 50mm

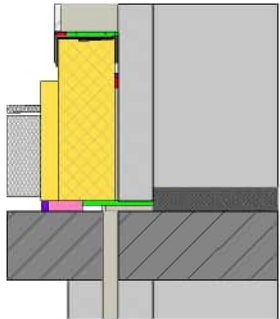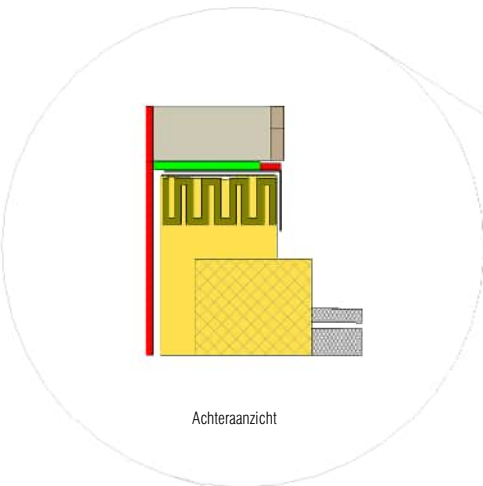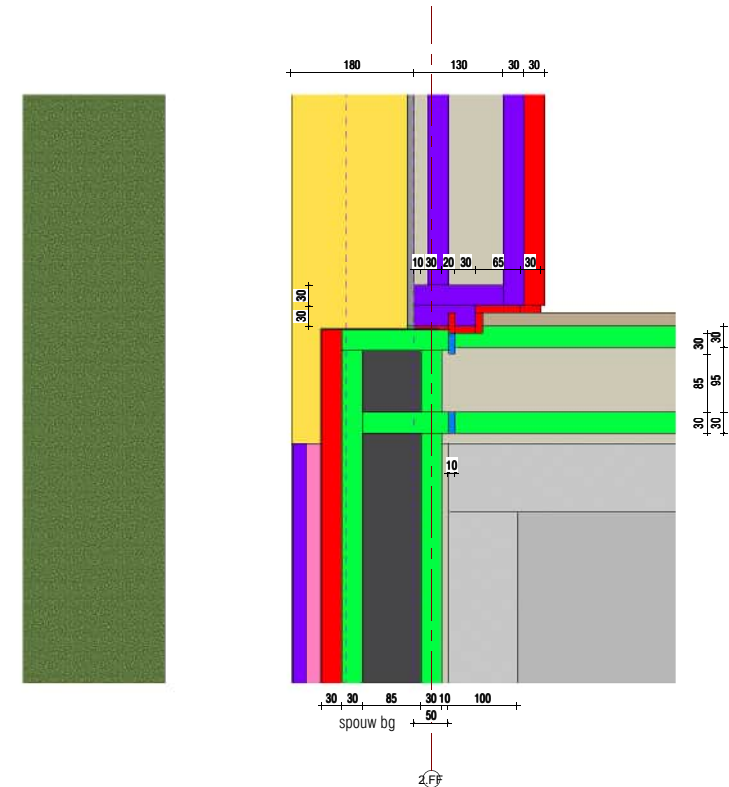

Verticale doorsnede

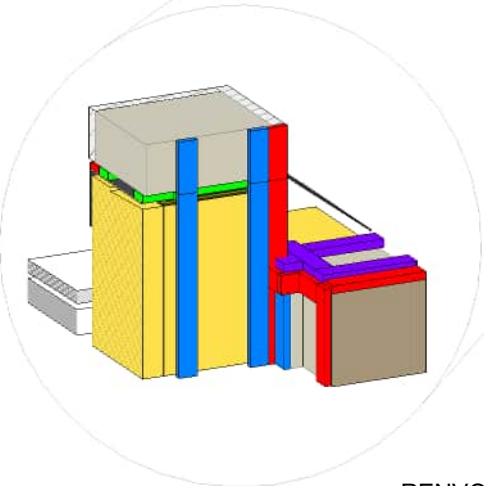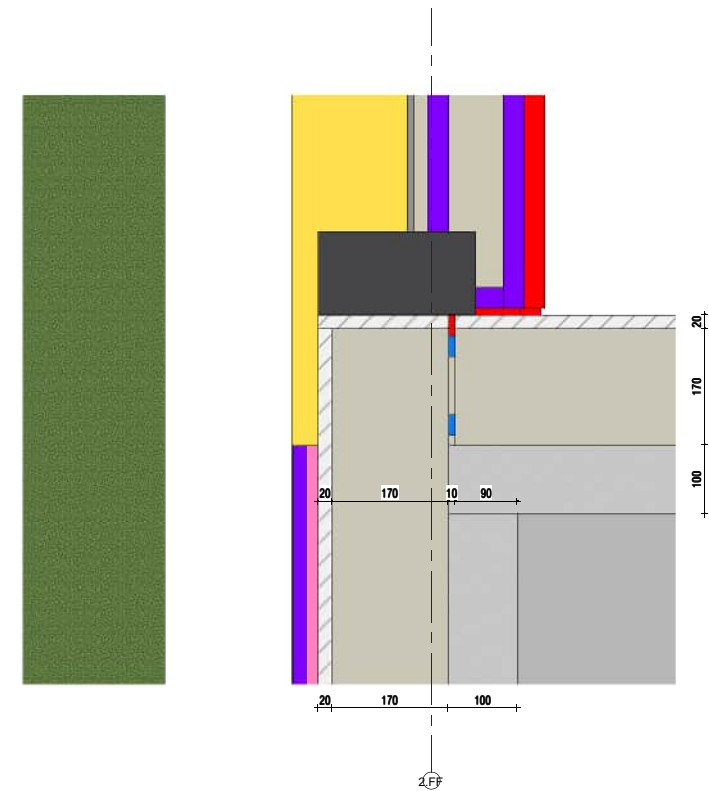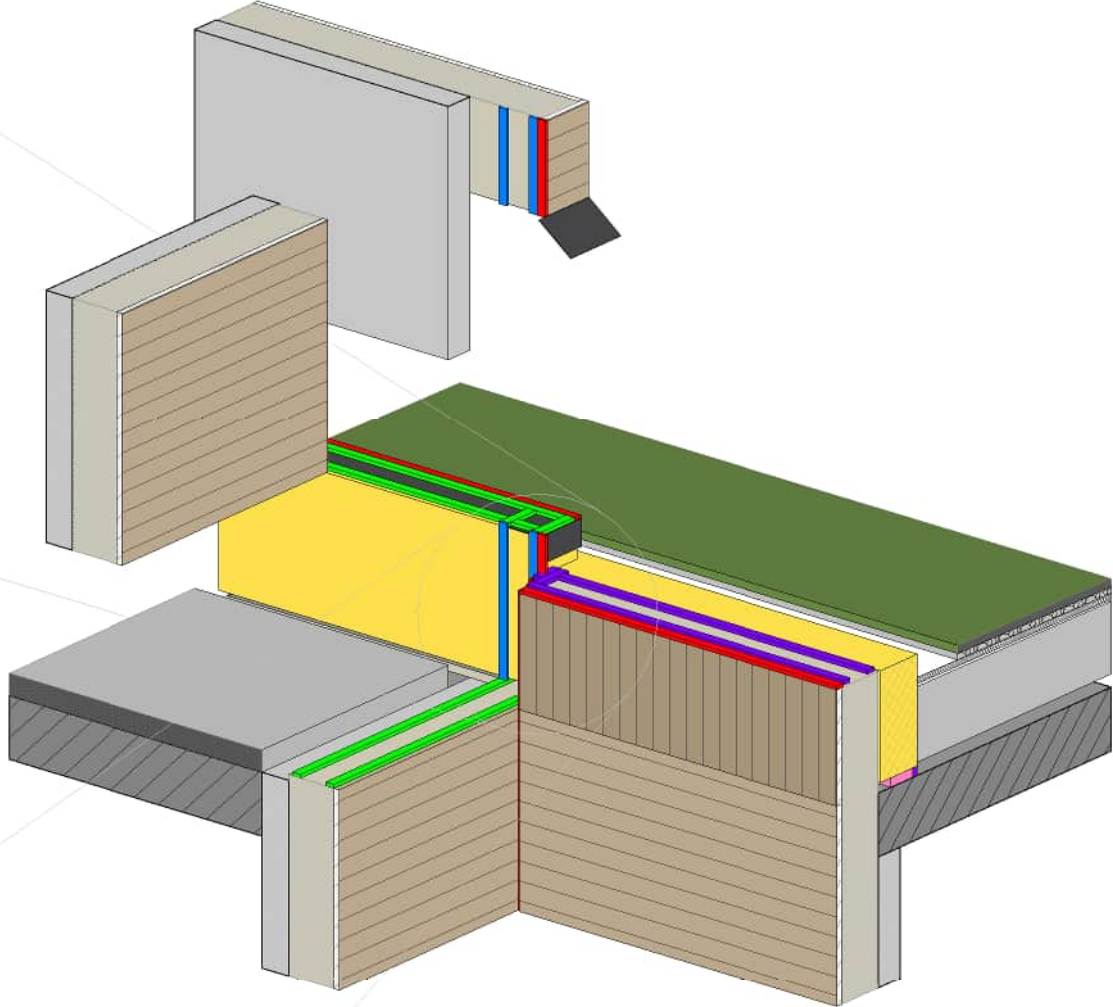

Dilatatie achtergevel

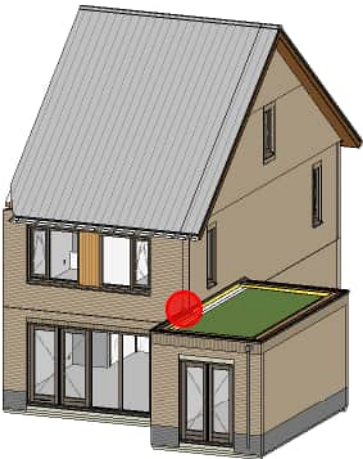

Dilatatie zijgevel



RENVOOI:

- 2x TP654 (58/10-25)
- Kit door Bouwdeck
- FZ300 (30x30)
- TN018 (30x30)
- TP600 (30/10-18)
- TP600 (30/8-15)
- Cementgebonden voegmortel
- Purschuim door Bouwdeck/aannemer
- lucht- en waterdichtingsband door aannemer/Bouwdeck in het werk e.e.a. volgens standaard details
- FZ300, brandwerende band door aannemer in het werk e.e.a. volgens standaard details


Overzicht Blok - KP 22_TP600 - 2/2

OPDRACHTGEVER: Spaansen Bouwsystemen b.v.	Scheldersweg 6 1731 LX Wink	WUZ:	DATUM:
PROJECT: Spaansen (montageinstructie lucht en waterdichtingsbandjes)_TN018	ONDERDEEL: 22	FORMAT: A1	GET: MN
		SCHAAL: 1:5	DATUM: 02-07-2025
		PROJECTFASE: ontwikkeling	TEK. NR.:
		PROJECT NR.:	Knooppunt 22_TP600 - 2/2




Scheldersweg 6
1731 LX Wink

info@spaansen.nl
www.spaansen.nl

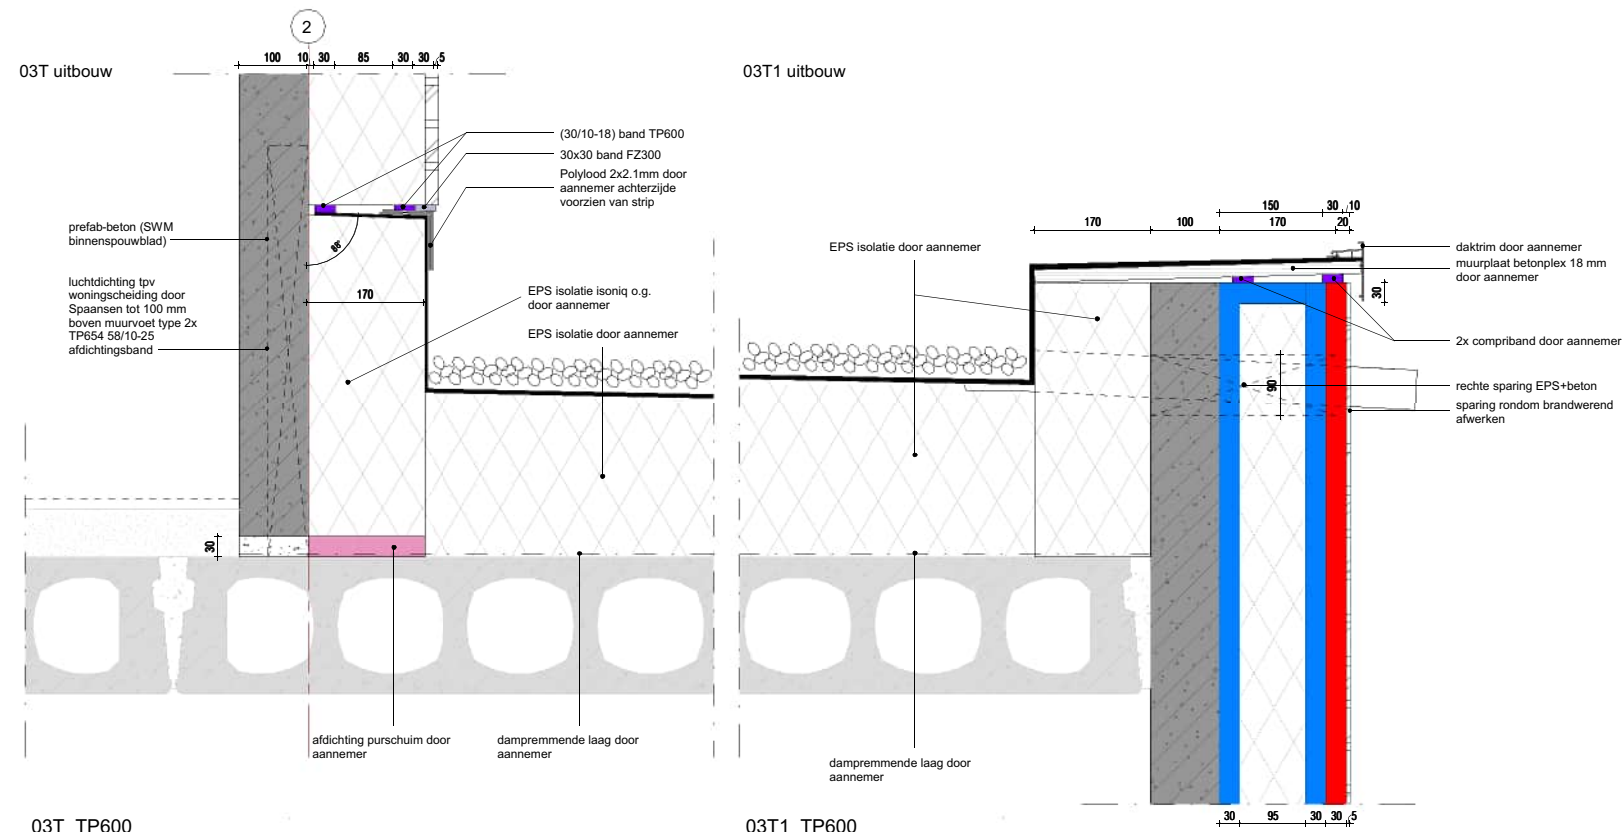



03T_TP600

03T1_TP600

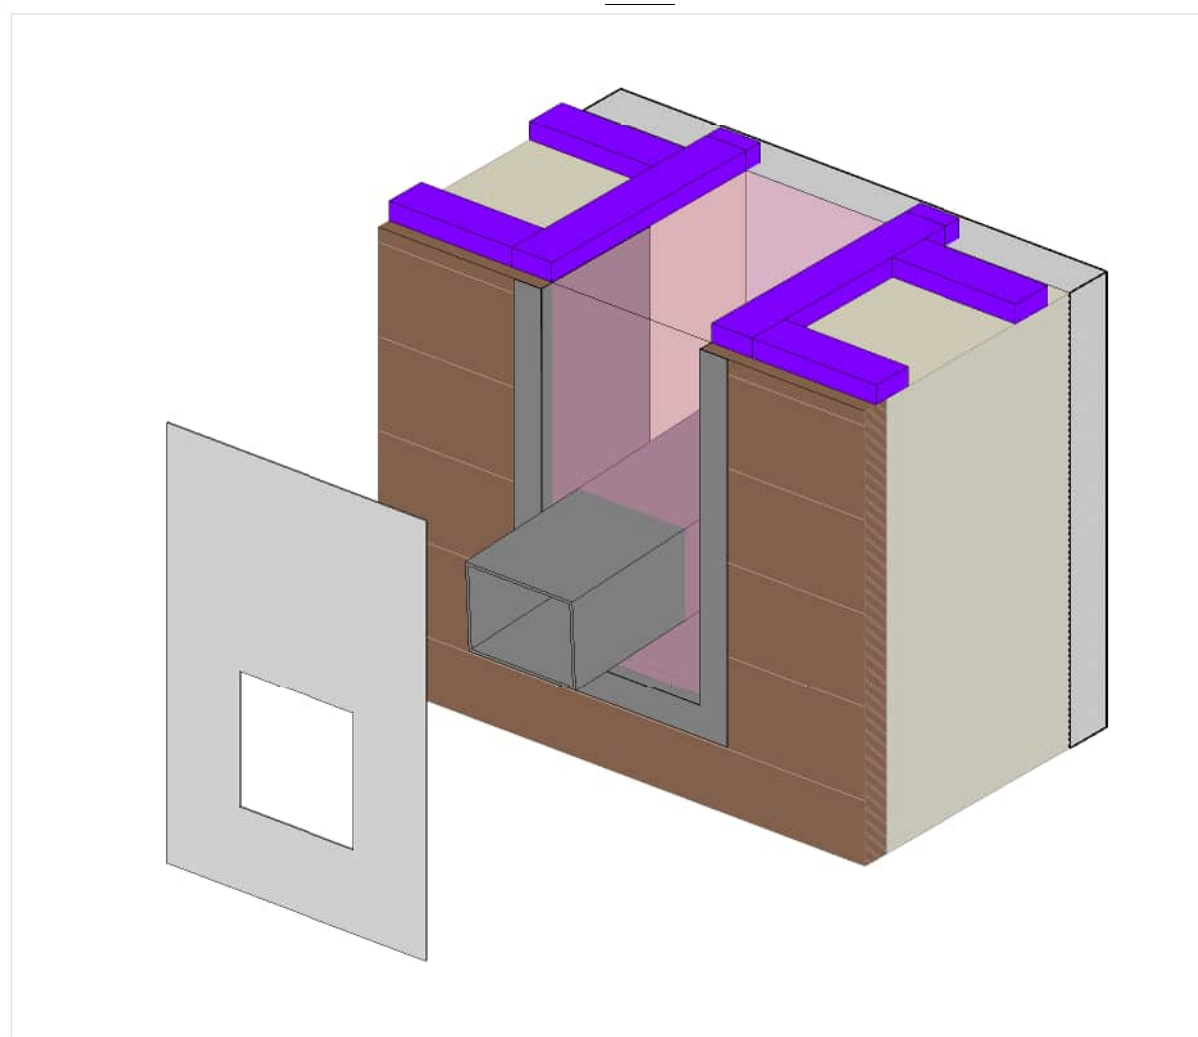

RENVOOI:

- 2x TP654 (58/10-25)
- Kit door Bouwdeck
- FZ300 (30x30)
- TN018 (30x30)
- TP600 (30/10-18)
- TP600 (30/8-15)
- Cementgebonden voegmortel
- Purschuim door Bouwdeck/aannemer
- lucht- en waterdichtingsband door aannemer/Bouwdeck in het werk e.e.a. volgens standaard details
- FZ300, brandwerende band door aannemer in het werk e.e.a. volgens standaard details

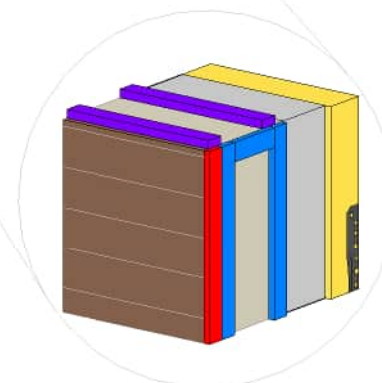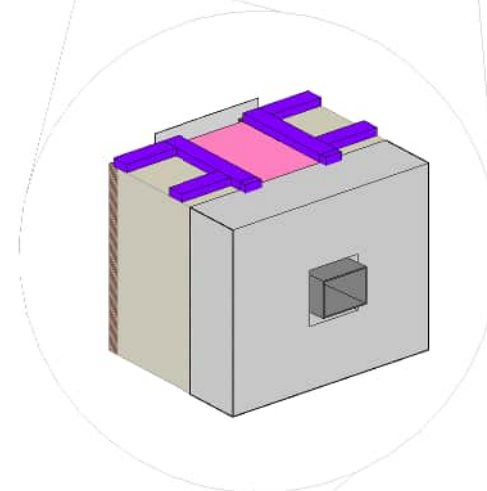




Overzicht Blok - KP 23_TP600

OPDRACHTGEVER: Spaansen Bouwsystemen b.v.		Schiedersweg 6 1731 LX Winkel		WUZ:	DATUM:
PROJECT: Spaansen (montageinstructie lucht- en waterdichtingsbandjes)_TN018		ONDERDEEL: 03T1_Traditioneel		FORMAT: A1	GET: MN
				SCHAAL: 1:5	DATUM: 02-07-2025
				PROJECTFASE: ontwikkeling	TEK. NR.:
				PROJECT NR.:	Knooppunt 23_TP600
				2021E005	


SPAANSEN

Schiedersweg 6
1731 LX Winkel

info@spaansen.nl
www.spaansen.nl

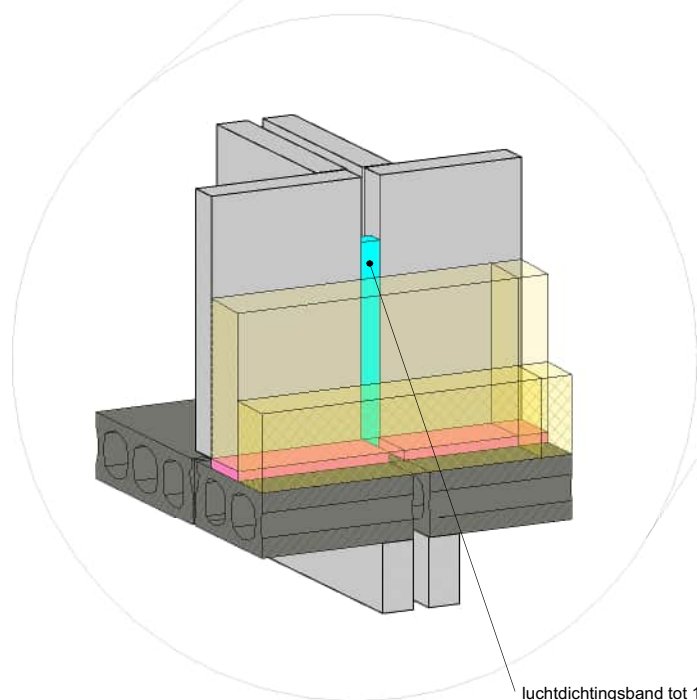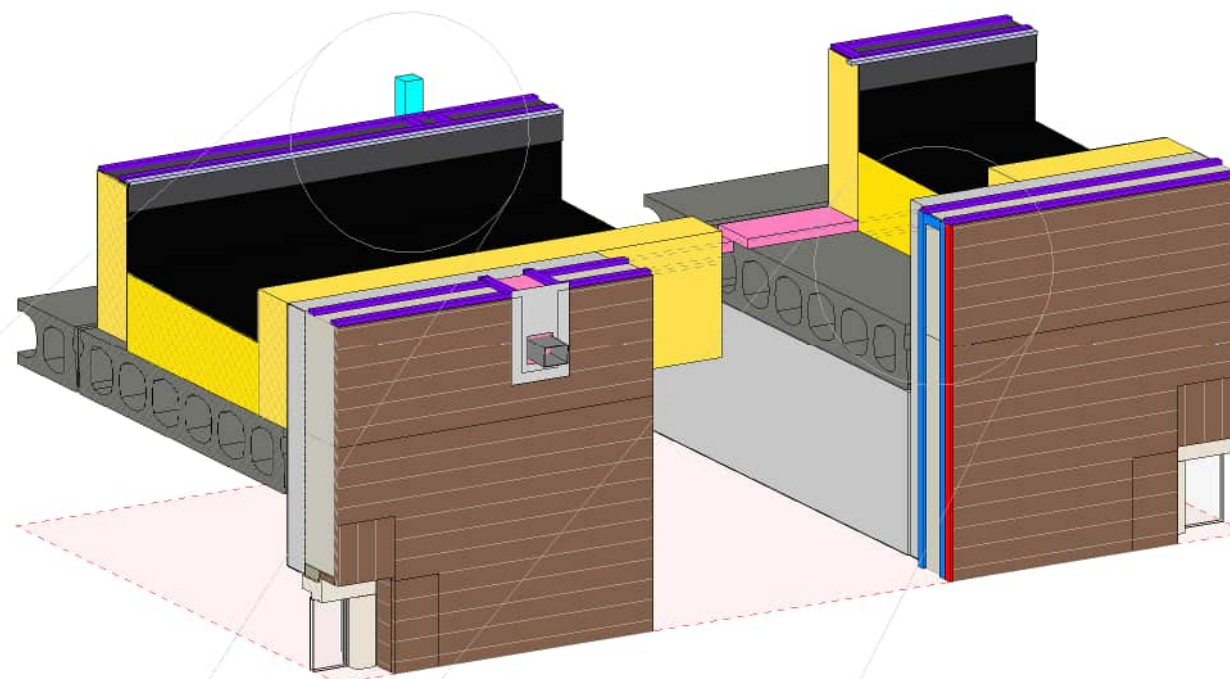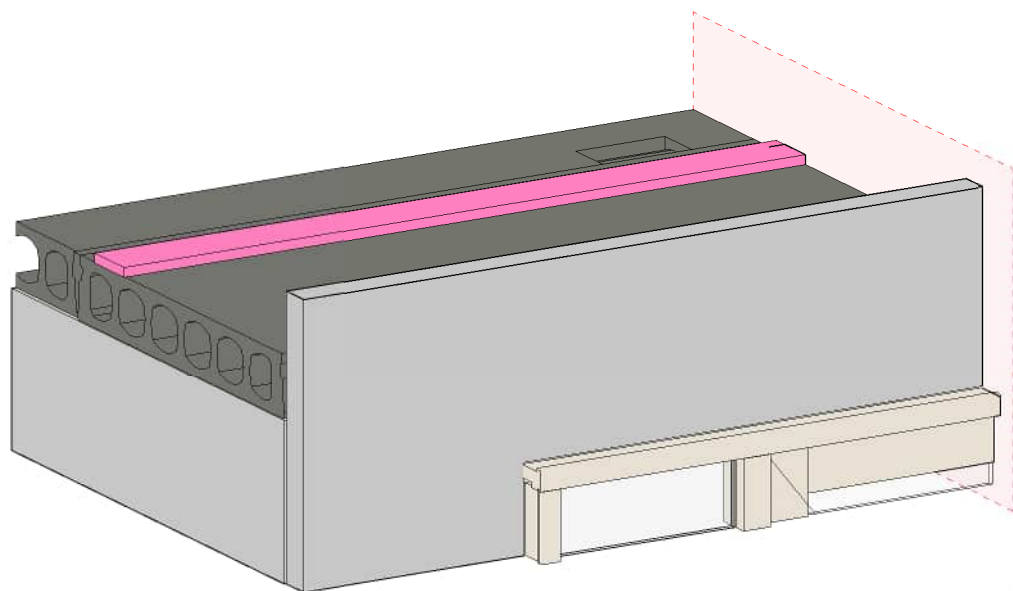

luchtdichtingsband tot 100 mm
boven muurvoet

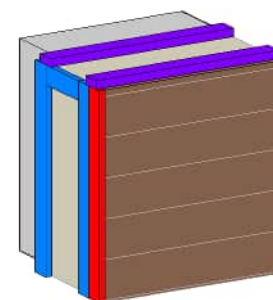

RENVOOI:

- 2x TP654 (58/10-25)
- Kit door Bouwdeck
- FZ300 (30x30)
- TN018 (30x30)
- TP600 (30/10-18)
- TP600 (30/8-15)
- Cementgebonden voegmortel
- Purschuim door Bouwdeck/aannemer
- lucht- en waterdichtingsband door aannemer/Bouwdeck in het werk e.e.a. volgens standaard details
- FZ300, brandwerende band door aannemer in het werk e.e.a. volgens standaard details



Overzicht Blok - KP 24_TP600


OPDRACHTGEVER: Spaansen Bouwsystemen b.v.		Schiedersweg 6 1731 LX Winkel		WUZ:	DATUM:
PROJECT: Spaansen (montageinstructie lucht- en waterdichtingsbandjes)_TN018		ONDERDEEL: H-V_Traditioneel		FORMAT: A1	GET. MN
				SCHAAL: 1:5	DATUM: 02-07-2025
				PROJECTFASE: ontwikkeling	TEK. NR. Knooppunt 24_TP600
				PROJECT NR: 2021E005	

SPAANSEN



Schiedersweg 6
1731 LX Winkel

info@spaansen.nl
www.spaansen.nl

03A2.4 aansluiting uitbouw

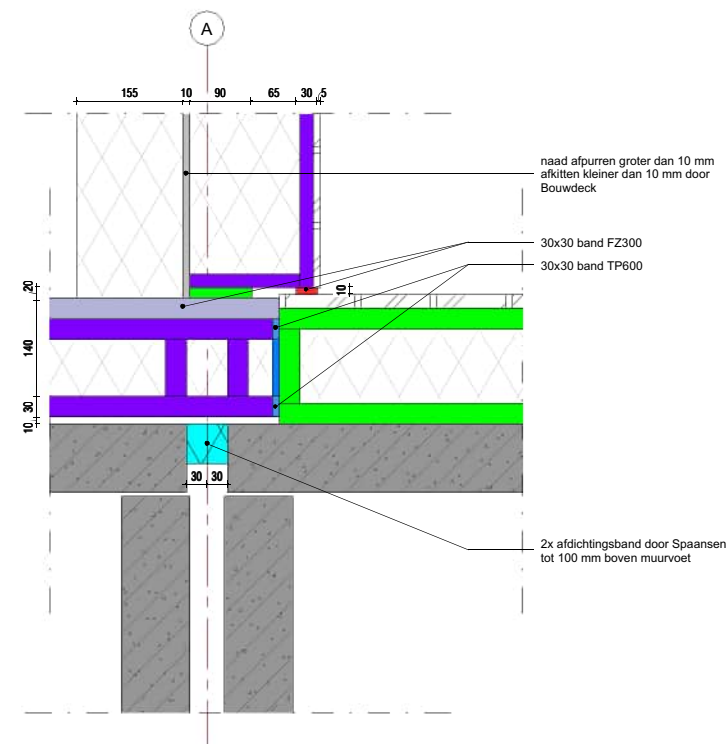

03A2.4_Traditioneel_TP600

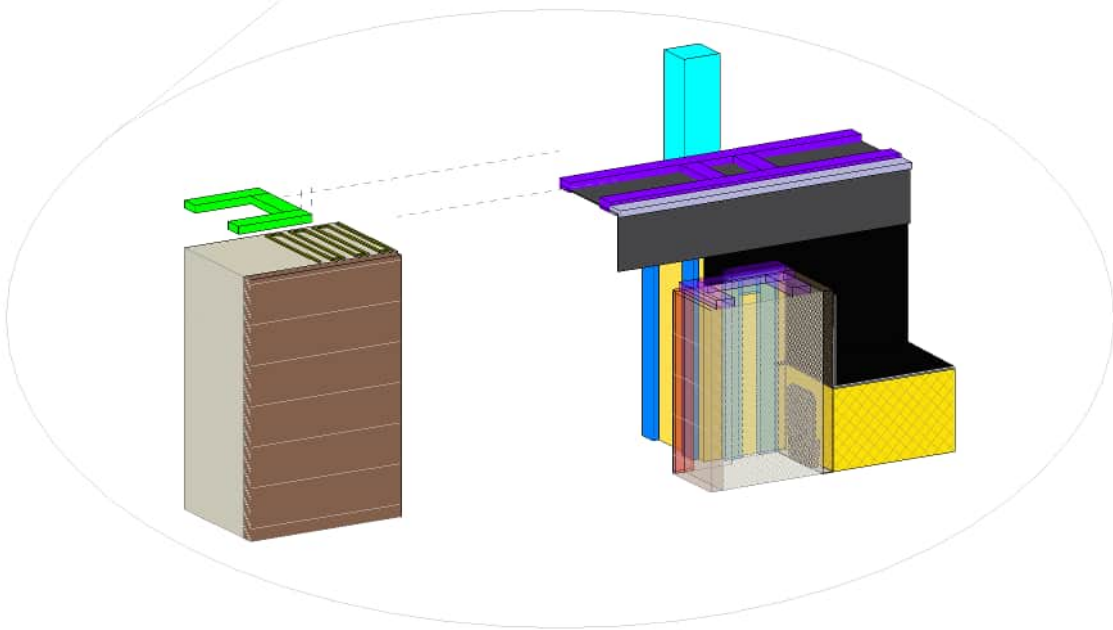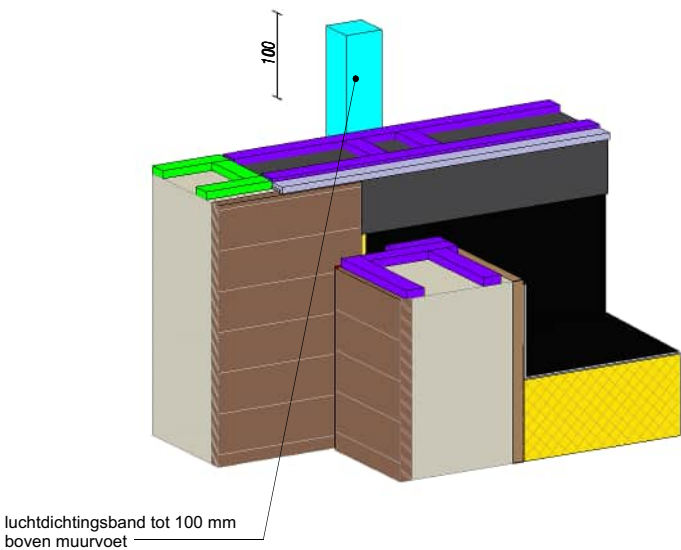

RENVOOI:

- 2x TP654 (58/10-25)
- Kit door Bouwdeck
- FZ300 (30x30)
- TN018 (30x30)
- TP600 (30/10-18)
- TP600 (30/8-15)
- Cementgebonden voegmortel
- Purschuim door Bouwdeck/aannemer
- lucht- en waterdichtingsband door aannemer/Bouwdeck in het werk e.e.a. volgens standaard details
- FZ300, brandwerende band door aannemer in het werk e.e.a. volgens standaard details



Overzicht Blok - KP 25_TP600


OPDRACHTGEVER: Spaansen Bouwsystemen b.v.	Scheldersweg 6 1731 LX Winkel	WUZ:	DATUM:
PROJECT: Spaansen (montageinstructie lucht- en waterdichtingsbandjes)_TN018	ONDERDEEL: 03A2.4_Traditioneel	FORMAT: A1	GET: MN
		SCHAAL: 1:5	DATUM: 02-07-2025
		PROJECTFASE: ontwikkeling	TEK. NR.:
		PROJECT NR: 2021E005	Knooppunt 25_TP600




Scheldersweg 6
1731 LX Winkel

info@spaansen.nl
www.spaansen.nl


03A3.1 aansluiting luifel
voorgevel

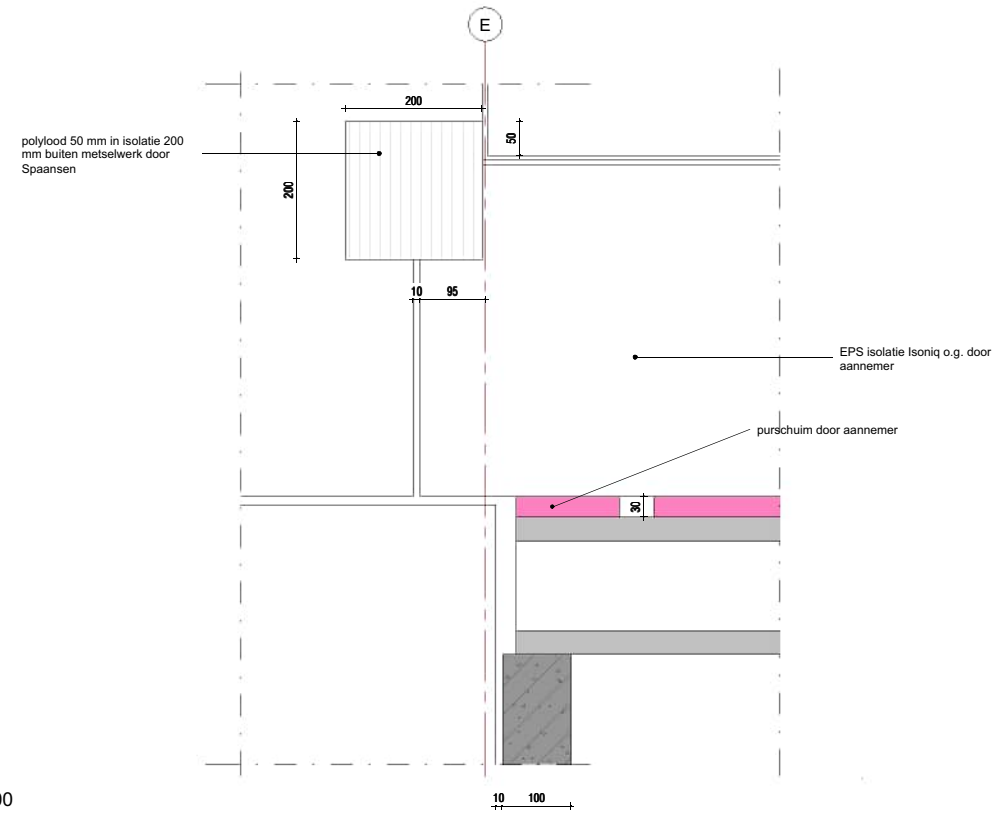

03A3.1_Traditioneel_TP600

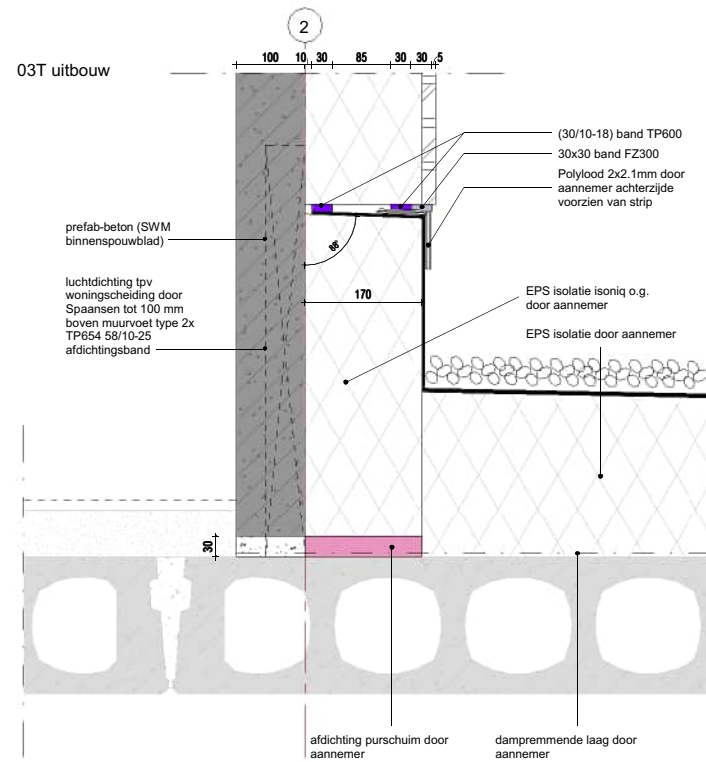

03T.2_TP600

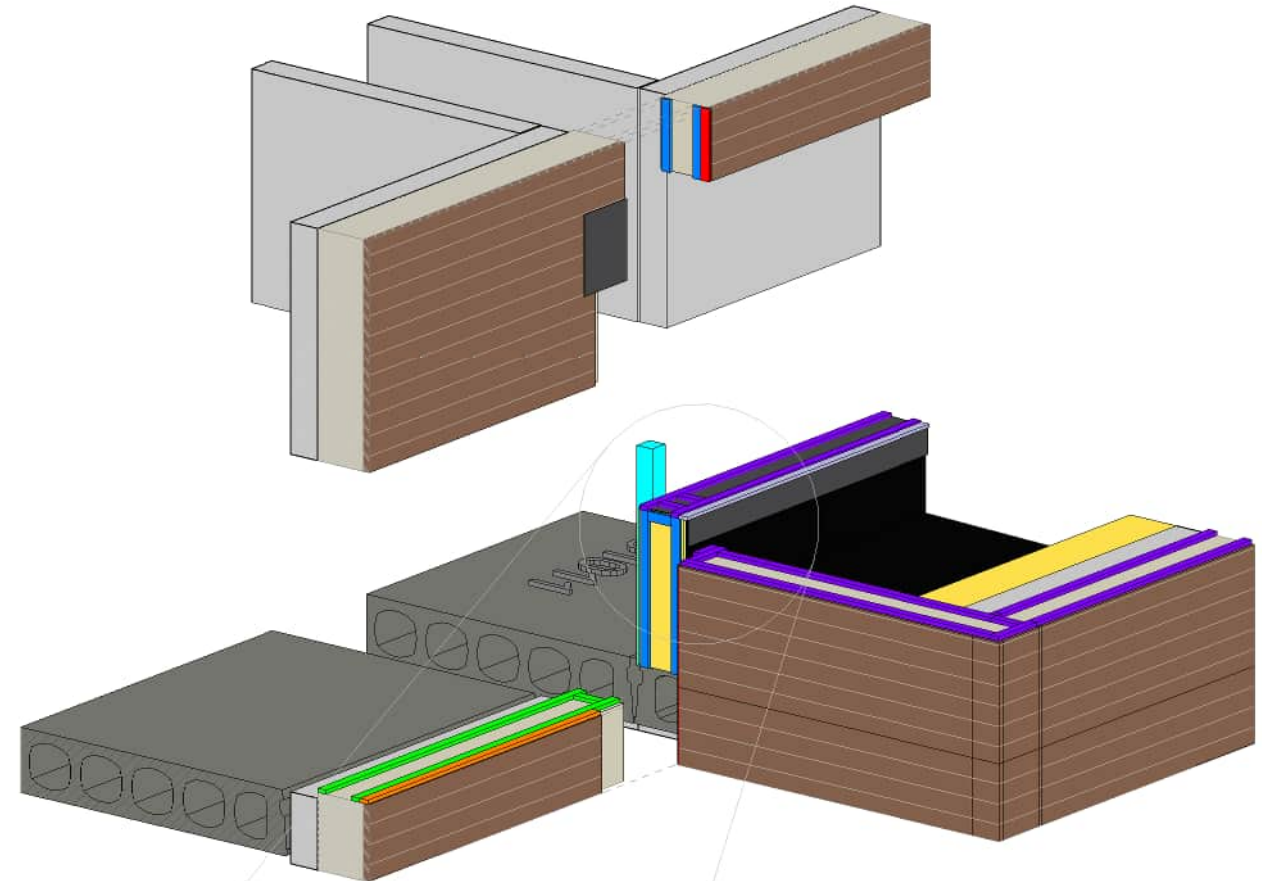

RENVOOI:

- 2x TP654 (58/10-25)
- Kit door Bouwdeck
- FZ300 (30x30)
- TN018 (30x30)
- TP600 (30/10-18)
- TP600 (30/8-15)
- Cementgebonden voegmortel
- Purschuim door Bouwdeck/aannemer
- lucht- en waterdichtingsband door aannemer/Bouwdeck in het werk e.e.a. volgens standaard details
- FZ300, brandwerende band door aannemer in het werk e.e.a. volgens standaard details



Overzicht Blok - KP 26_TP600


OPDRACHTGEVER: Spaansen Bouwsystemen b.v.	Scheldersweg 6 1731 LX Winkel	WUZ:	DATUM:
PROJECT: Spaansen (montageinstructie lucht- en waterdichtingsbandjes)_TN018	ONDERDEEL: 03A3.1_03_Traditioneel	FORMAT: A1	GET. MN
		SCHAAL: 1:5	DATUM: 02-07-2025
		PROJECTFASE: ontwikkeling	TEK. NR.
		PROJECT NR: 2021E005	Knooppunt 26_TP600





Scheldersweg 6
1731 LX Winkel

info@spaansen.nl
www.spaansen.nl

27 aansluiting dakkapel met dakkap

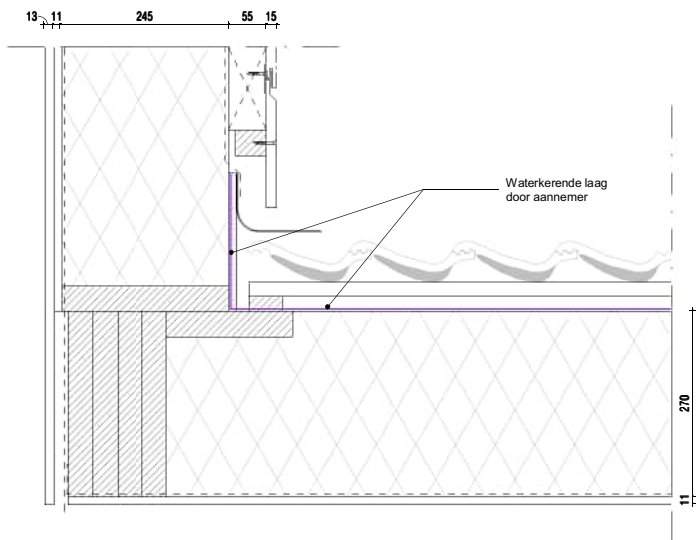

27_TP600

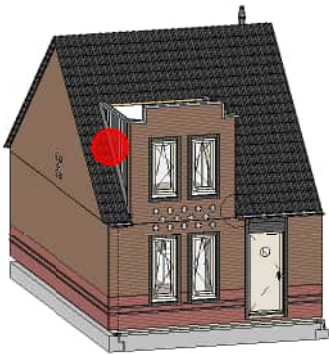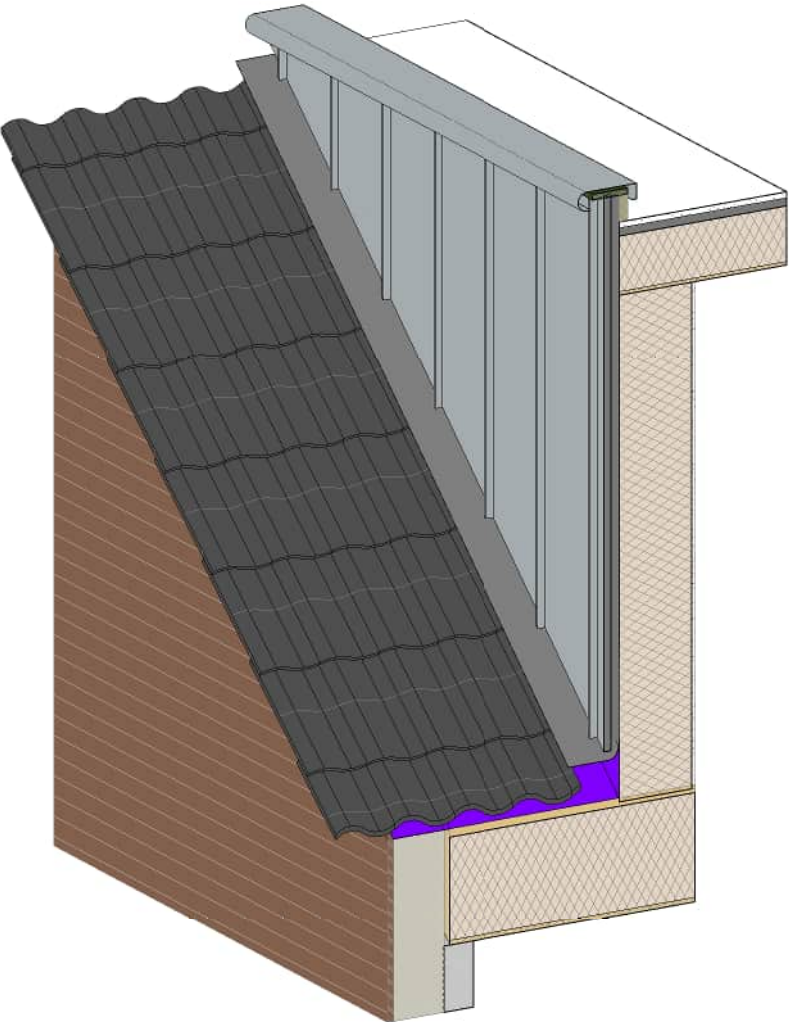




RENVOOI:

- 2x TP654 (58/10-25)
- Kit door Bouwdeck
- FZ300 (30x30)
- TN018 (30x30)
- TP600 (30/10-18)
- TP600 (30/8-15)
- Cementgebonden voegmortel
- Purschuim door Bouwdeck/aannemer
- lucht- en waterdichtingsband door aannemer/Bouwdeck in het werk e.e.a. volgens standaard details
- FZ300, brandwerende band door aannemer in het werk e.e.a. volgens standaard details

Overzicht Uitstekende voorgevel - KP 27_TP600


OPDRACHTGEVER: Spaansen Bouwsystemen b.v.		Schiedersweg 6 1731 LX Winkol		WUZ:	DATUM:
PROJECT: Spaansen (montageinstructie lucht- en waterdichtingsbandjes)_TP600		ONDERDEEL: 27		FORMAT: A1	GET. MN
SCHAAL: 1:5		PROJECTFASE: ontwikkeling		DATUM: 02-07-2025	TEK. NR.
PROJECT NR: 2021E005		Knooppunt 27_TP600			

28 aansluiting gevel met dakkapel

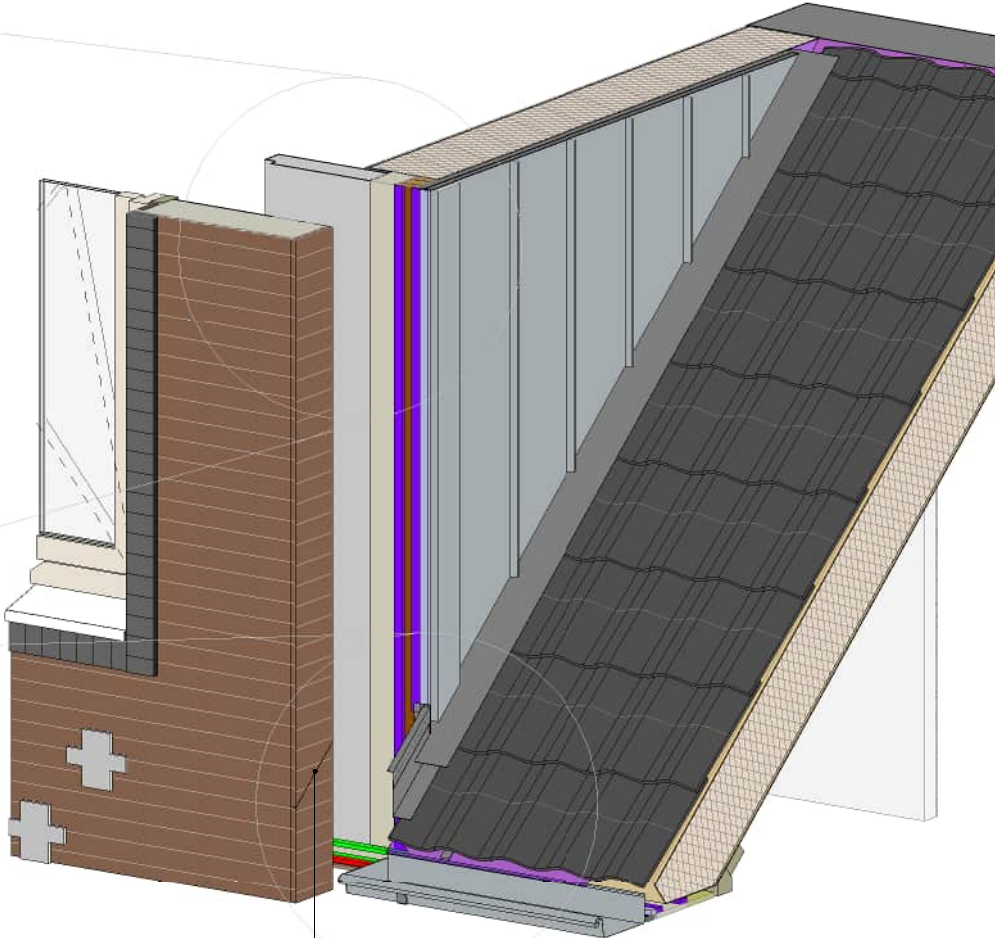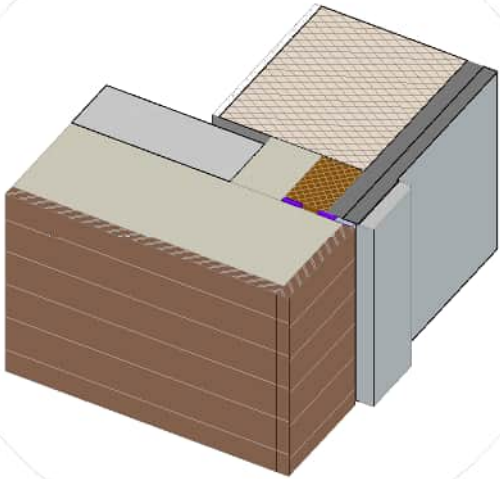
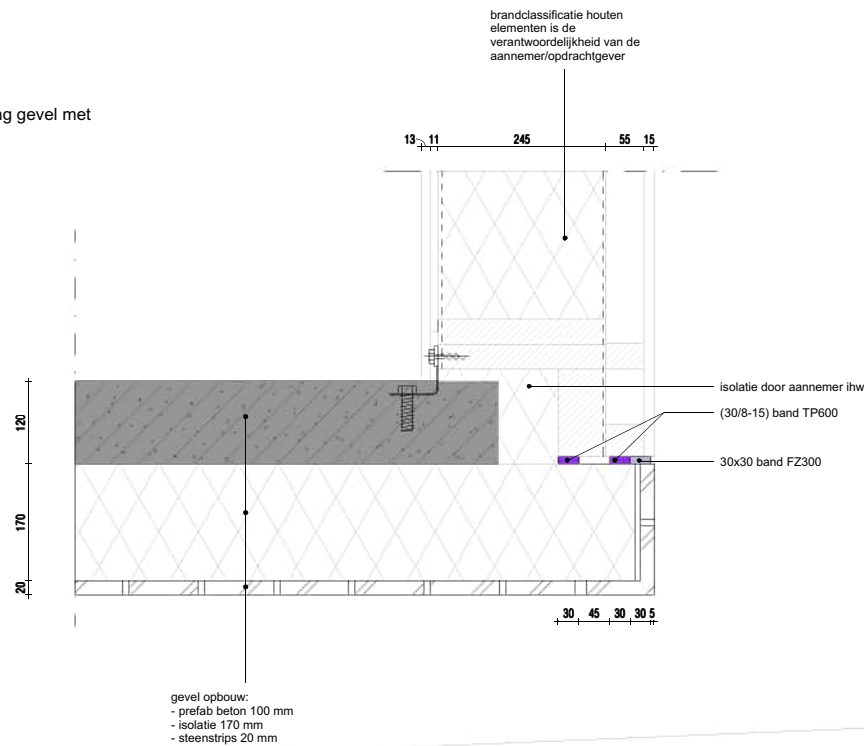


loodslabbe door aannemer in het werk aanbrengen

28_TP600

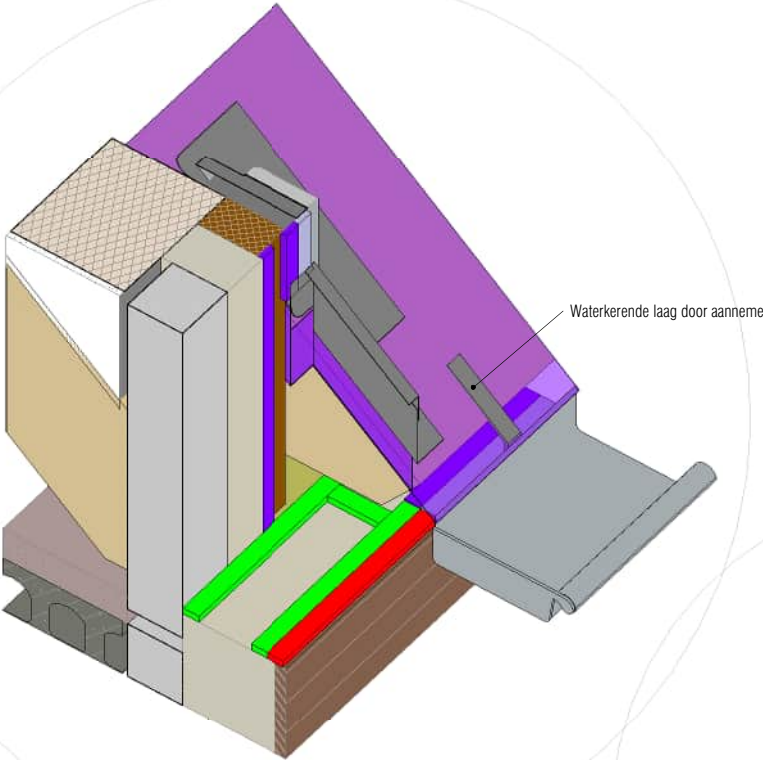


Waterkerende laag door aannemer

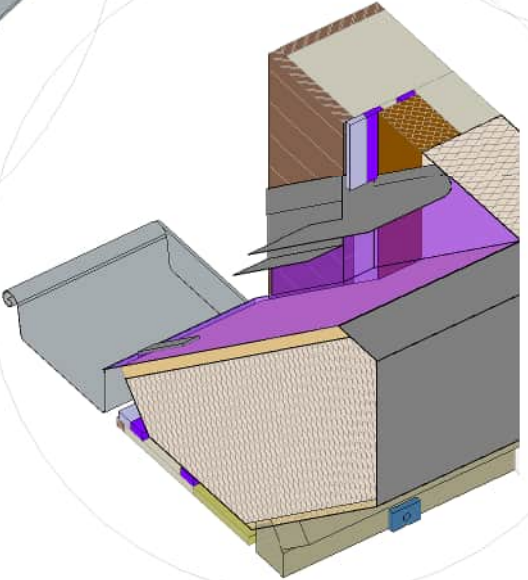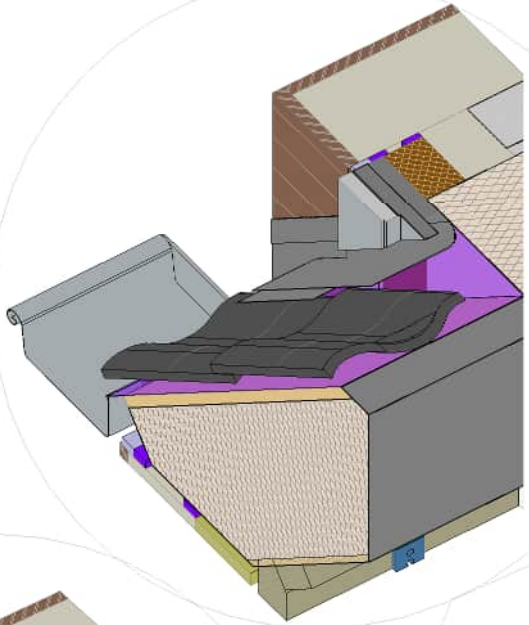

RENVOOI:

- 2x TP654 (58/10-25)
- Kit door Bouwdeck
- FZ300 (30x30)
- TN018 (30x30)
- TP600 (30/10-18)
- TP600 (30/8-15)
- Cementgebonden voegmortel
- Purschuim door Bouwdeck/aannemer
- lucht- en waterdichtingsband door aannemer/Bouwdeck in het werk e.e.a. volgens standaard details
- FZ300, brandwerende band door aannemer in het werk e.e.a. volgens standaard details

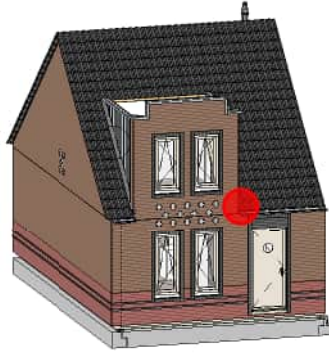






Overzicht Uitstekende voorgevel - KP 28_TP600

OPDRACHTGEVER: Spaansen Bouwsystemen b.v.	Scheidersweg 6 1731 LX Winkol	WUZ:	DATUM:
PROJECT: Spaansen (montageinstructie lucht- en waterdichtingsbandjes)_TP600	ONDERDEEL: 28	FORMAT: A1	GET: MN
		SCHAAL: 1:5	DATUM: 02-07-2025
		PROJECTFASE: ontwikkeling	TEK. NR: Knooppunt 28_TP600
		PROJECT NR: 2021E005	




Scheidersweg 6
1731 LX Winkol

info@spaansen.nl
www.spaansen.nl

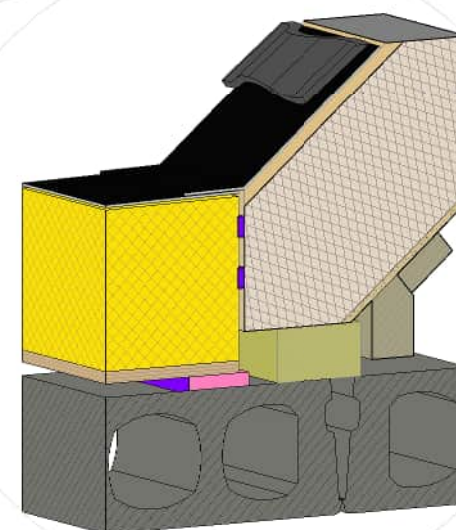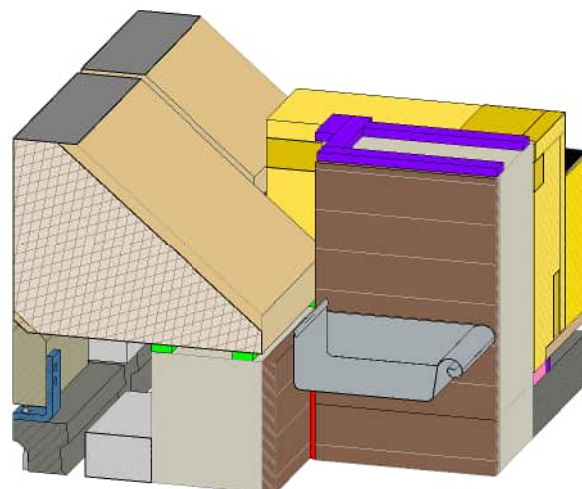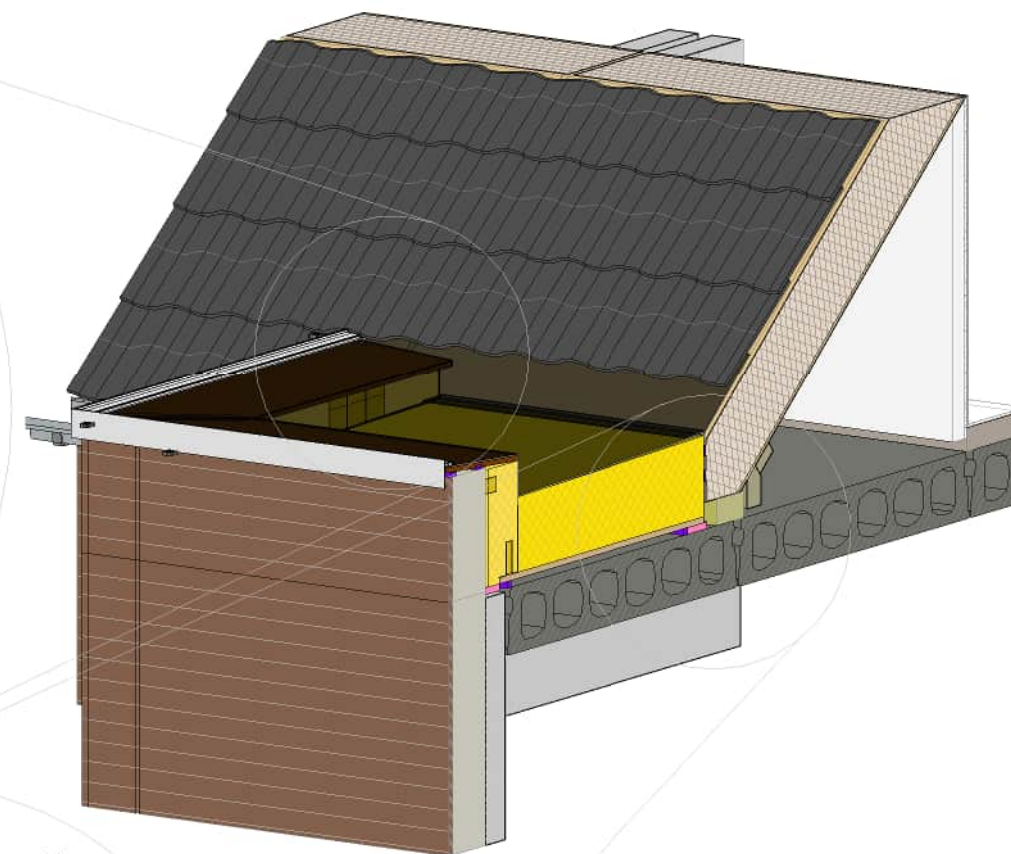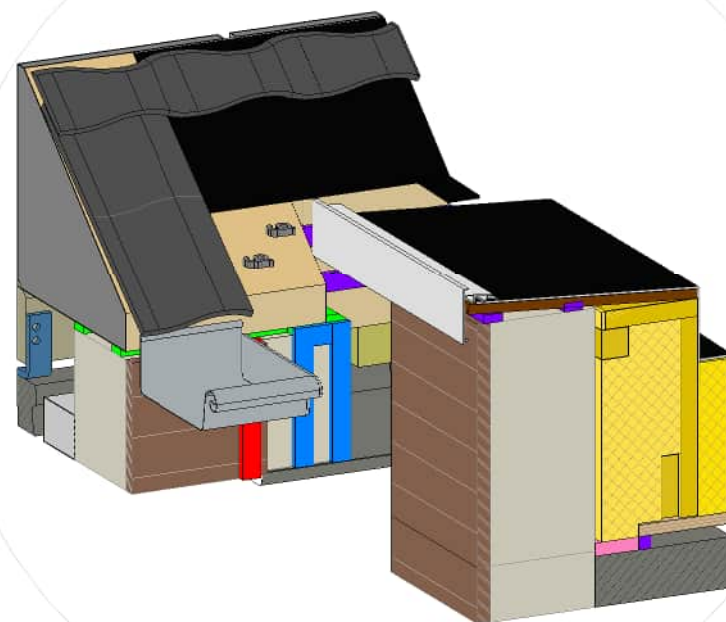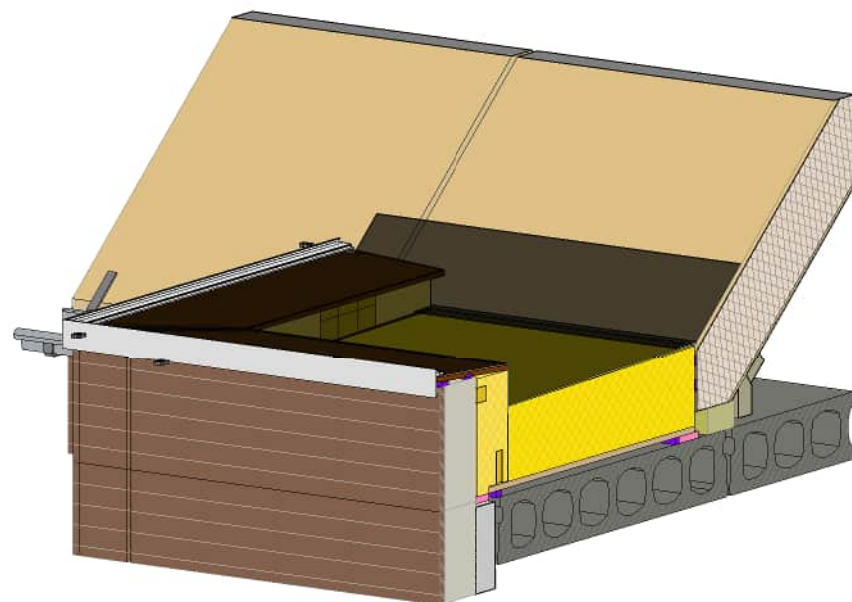


29 aansluiting Bouwdeck met dakkap

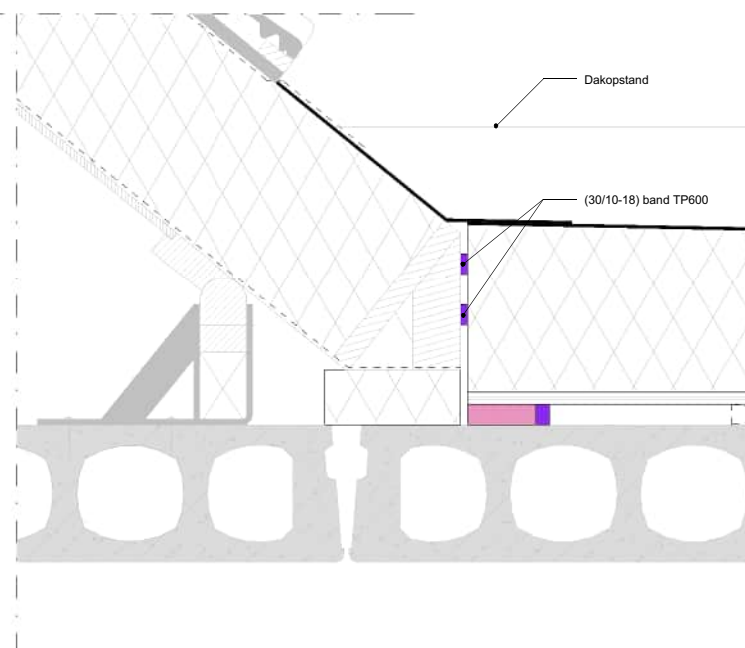

RENVOOI:




- 2x TP654 (58/10-25)
- Kit door Bouwdeck
- FZ300 (30x30)
- TN018 (30x30)
- TP600 (30/10-18)
- TP600 (30/8-15)
- Cementgebonden voegmortel
- Purschuim door Bouwdeck/aannemer
- lucht- en waterdichtingsband door aannemer/Bouwdeck in het werk e.e.a. volgens standaard details
- FZ300, brandwerende band door aannemer in het werk e.e.a. volgens standaard details

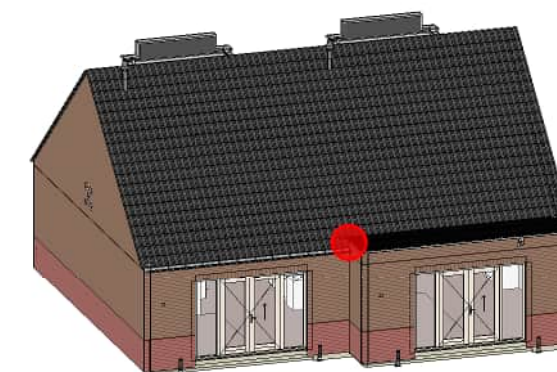

Overzicht Kap + Bouwdeck - KP 29_TP600

OPDRACHTGEVER: Spaansen Bouwsystemen b.v.		Schiedersweg 6 1731 LX Wink		WUZ:	DATUM:
PROJECT: Spaansen (montageinstructie lucht- en waterdichtingsbandjes)_TP600		ONDERDEEL: 29		FORMAT: A1	GET. MN
				SCHAAL: 1:5	DATUM: 02-07-2025
				PROJECTFASE: ontwikkeling	TEK. NR. Knooppunt 29_TP600
				PROJECT NR: 2021E005	

30 aansluiting Bouwdeck en dakkap -
verticale dilatatie

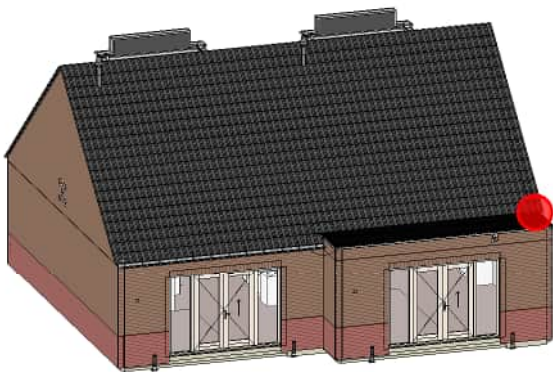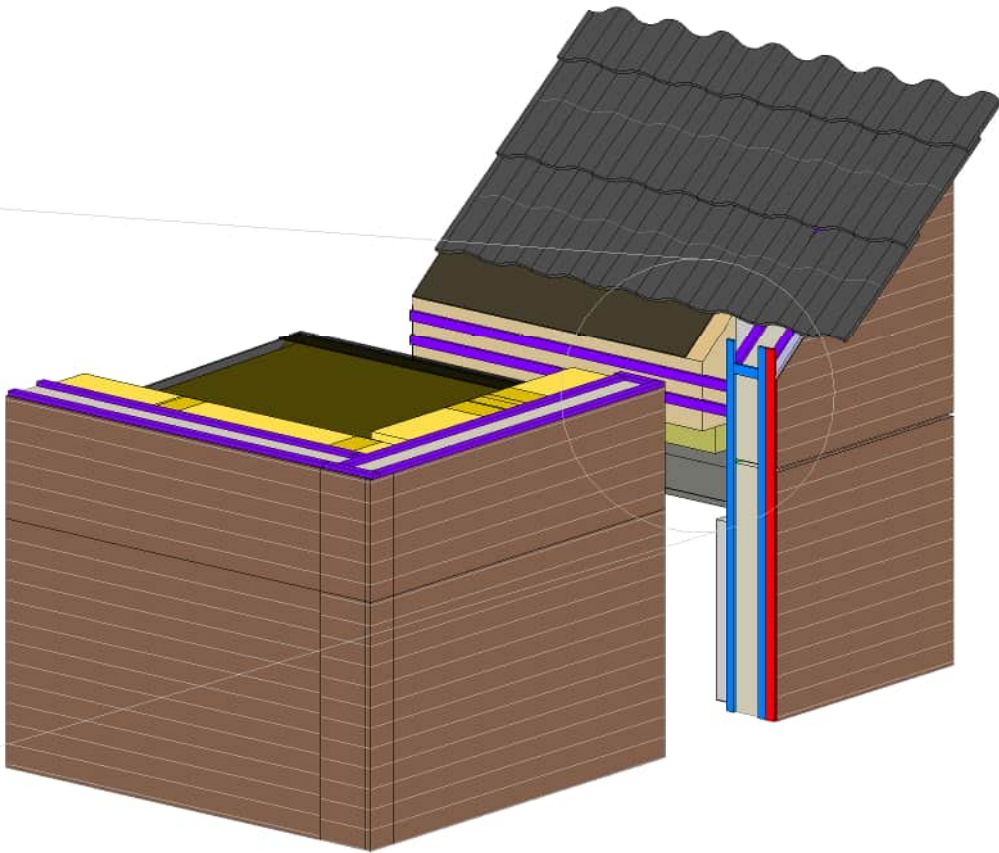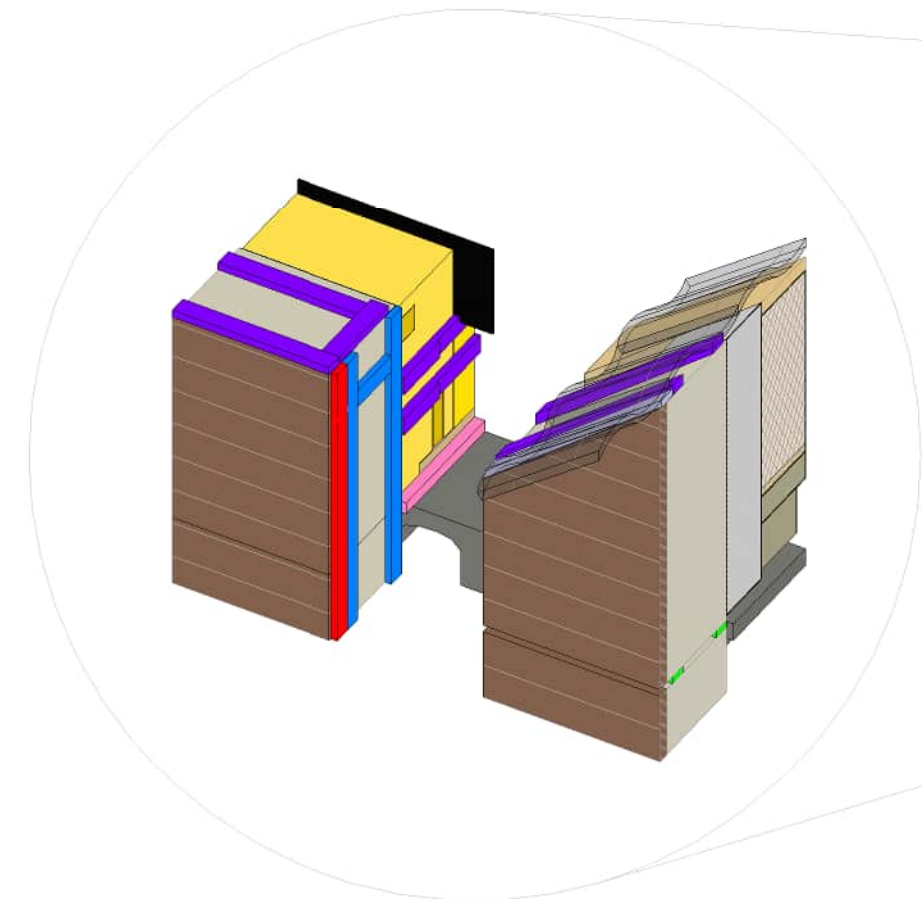

RENVOOI:

- 2x TP654 (58/10-25)
- Kit door Bouwdeck
- FZ300 (30x30)
- TN018 (30x30)
- TP600 (30/10-18)
- TP600 (30/8-15)
- Cementgebonden voegmortel
- Purschuim door Bouwdeck/aannemer
- lucht- en waterdichtingsband door aannemer/Bouwdeck in het werk e.e.a. volgens standaard details
- FZ300, brandwerende band door aannemer in het werk e.e.a. volgens standaard details

Overzicht Kap + Bouwdeck - KP 30_TP600

OPDRACHTGEVER: Spaansen Bouwsystemen b.v.		Schiedersweg 6 1731 LX Winkel		WUZ:	DATUM:
PROJECT: Spaansen (montageinstructie lucht- en waterdichtingsbandjes)_TP600		ONDERDEEL: 30		FORMAT: A1	GET. MN
				SCHAAL: 1:5	DATUM: 02-07-2025
				PROJECTFASE: ontwikkeling	TEK. NR. Knooppunt 30_TP600
				PROJECT NR: 2021E005	



Schiedersweg 6
1731 LX Winkel

info@spaansen.nl
www.spaansen.nl