


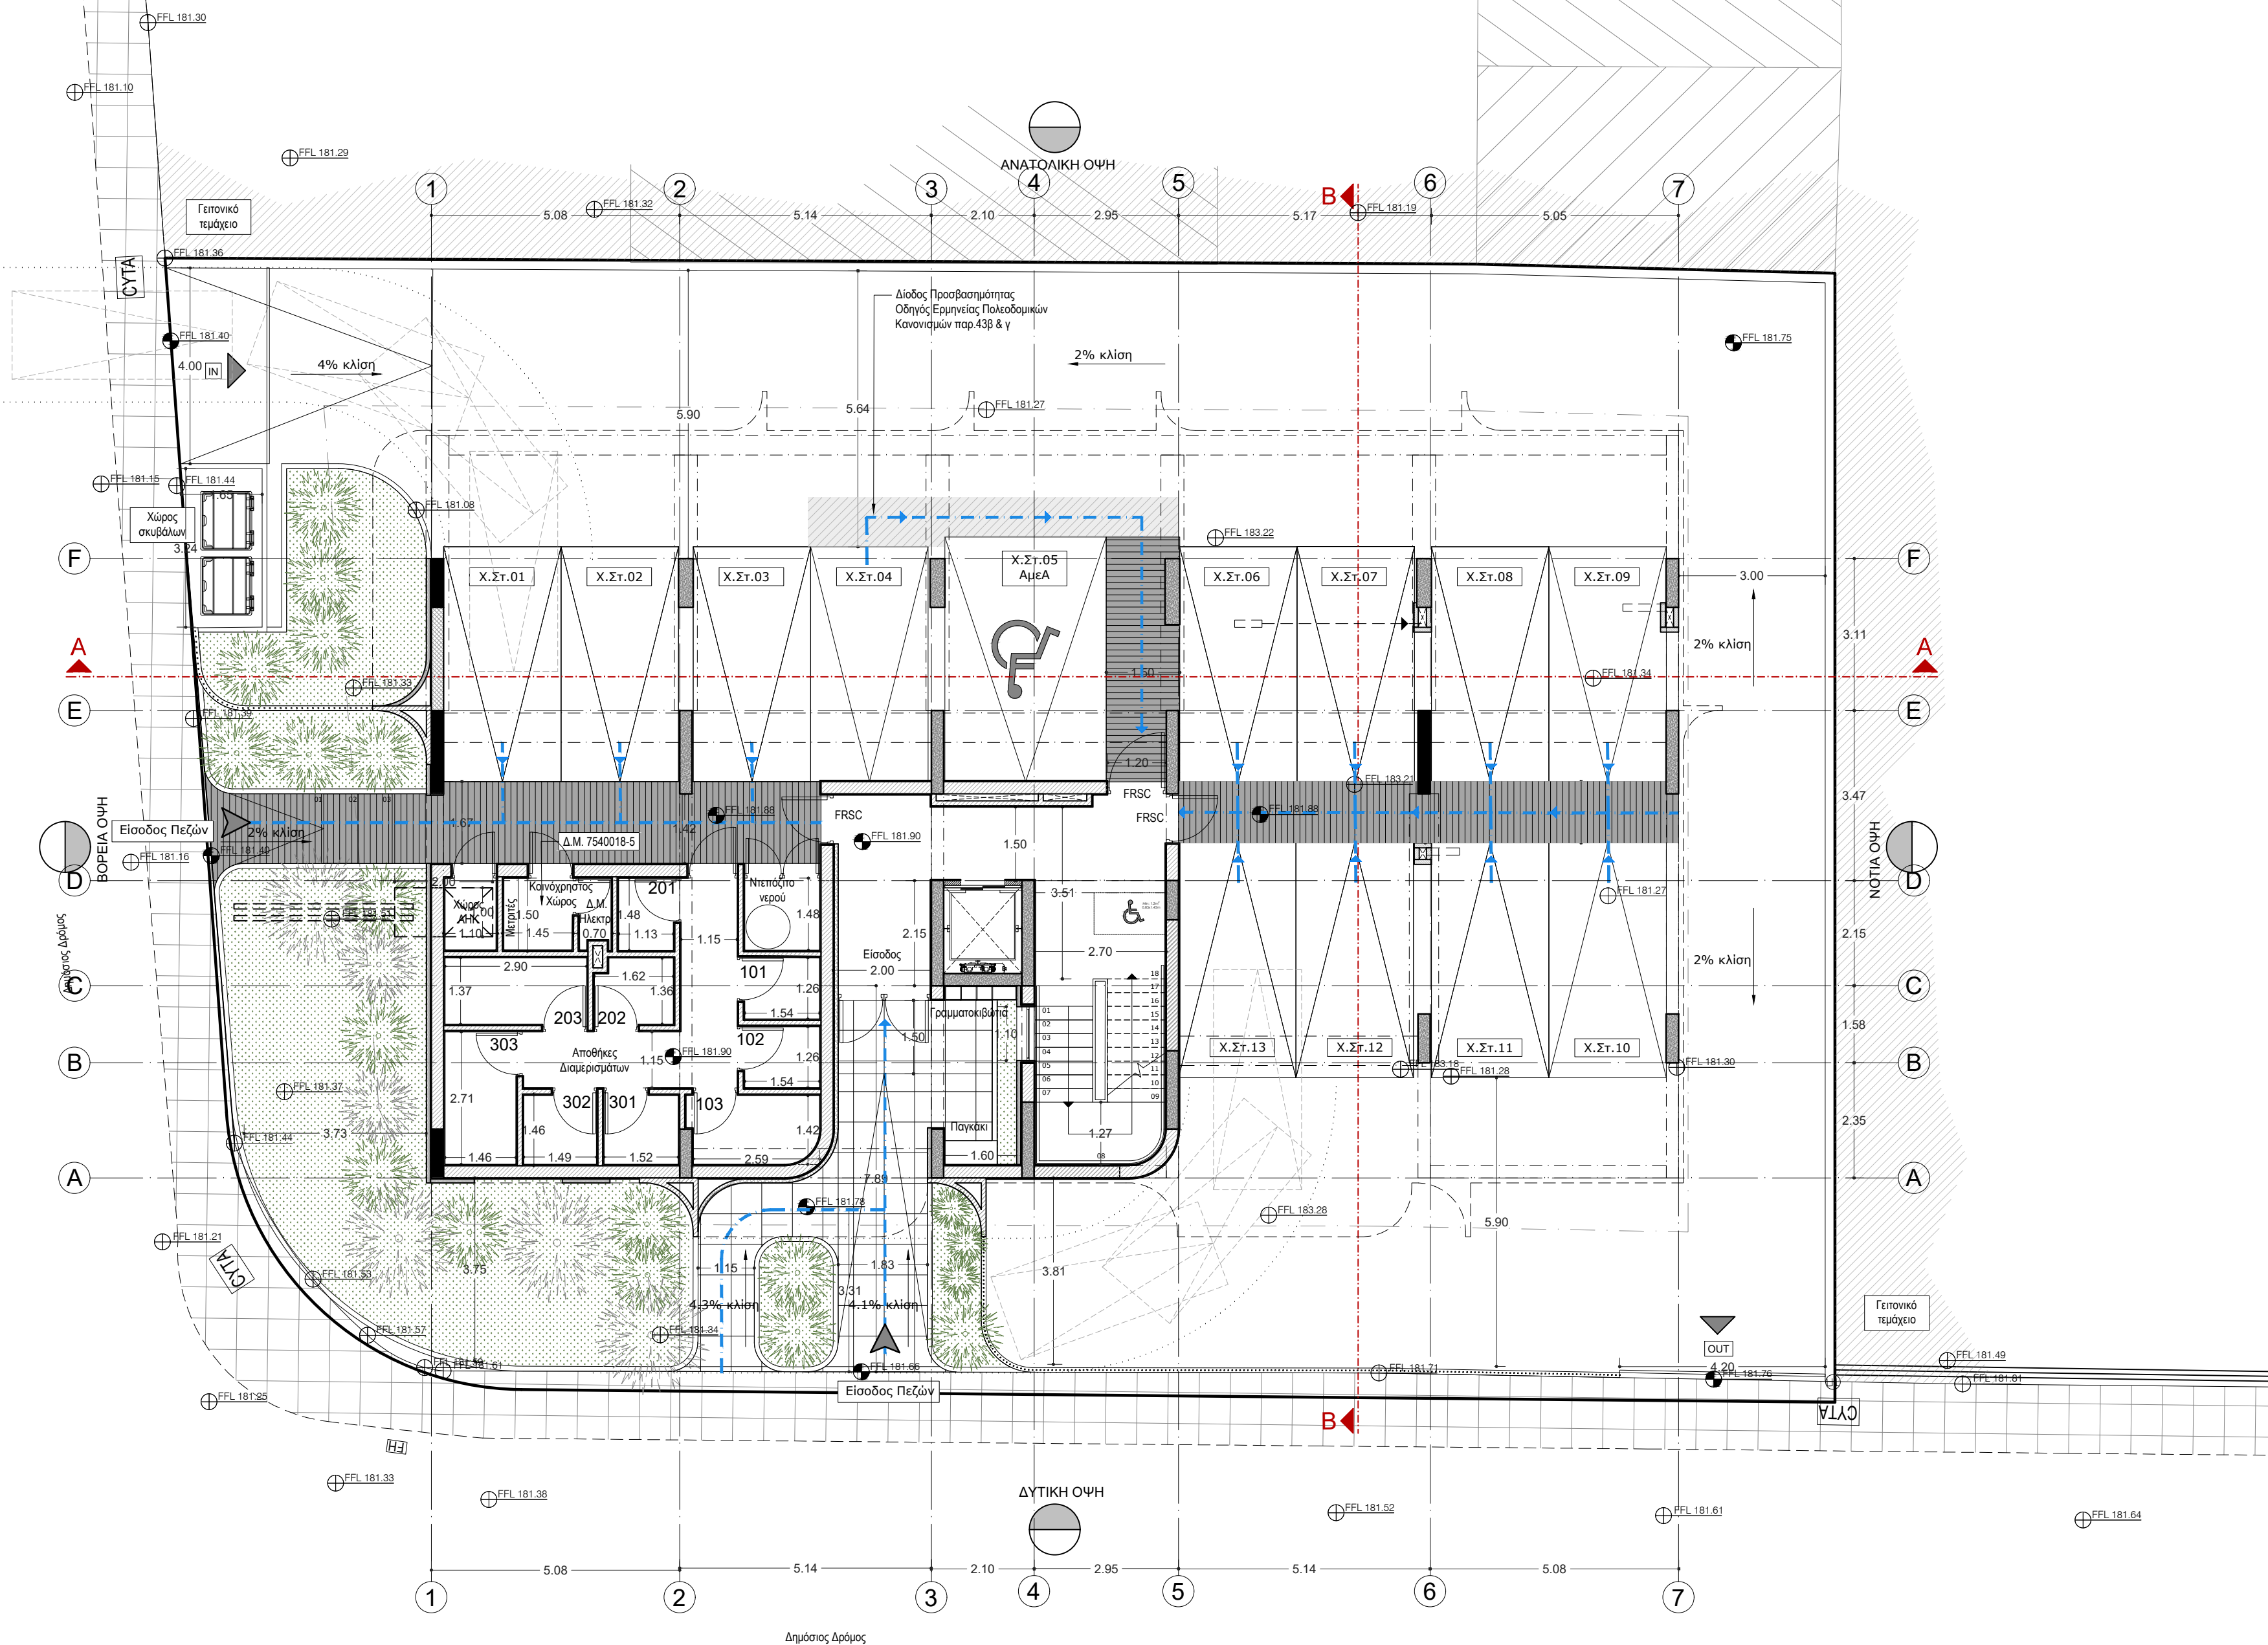

ΣΗΜΕΙΩΣΕΙΣ:

- ⊕ — ΥΦΙΣΤΑΜΕΝΑ ΥΨΟΜΕΤΡΑ
● — ΠΡΟΤΕΙΝΟΜΕΝΑ ΥΨΟΜΕΤΡΑ



Άδεια Οικοδομής 07/06/2024

JOB ΕΡΓΟ	STAGE ΣΤΑΔΙΟ	DWG NO ΑΡ.ΣΧΕΔΙΟΥ	REV ΑΛΛΑΓΗ
191	C	A101	R00

PROJECT ΕΡΓΟ
VITSIOU RESIDENCE

CLIENT ΠΕΛΑΤΗΣ
M2 ESTATES
(GEORGE STAVRAKIS)

DRAWING ΣΧΕΔΙΟ
ΚΑΤΟΨΗ ΙΣΟΓΕΙΟΥ

DATE ΗΜΕΡΟΜΗΝΙΑ

01/11/2023

SCALE ΚΛΙΜΑΚΑ

1:100 (A2)

DRAWN BY ΣΧΕΔΙΑΣΗ
K.P.

CHECKED BY ΘΕΩΡΗΣΗ
E.K. & K.Y.


PA/AE SE/TME



ΣΗΜΕΙΩΣΕΙΣ:

— ΥΦΙΣΤΑΜΕΝΑ ΥΨΟΜΕΤΡΑ

— ΠΡΟΤΕΙΝΟΜΕΝΑ ΥΨΟΜΕΤΡΑ

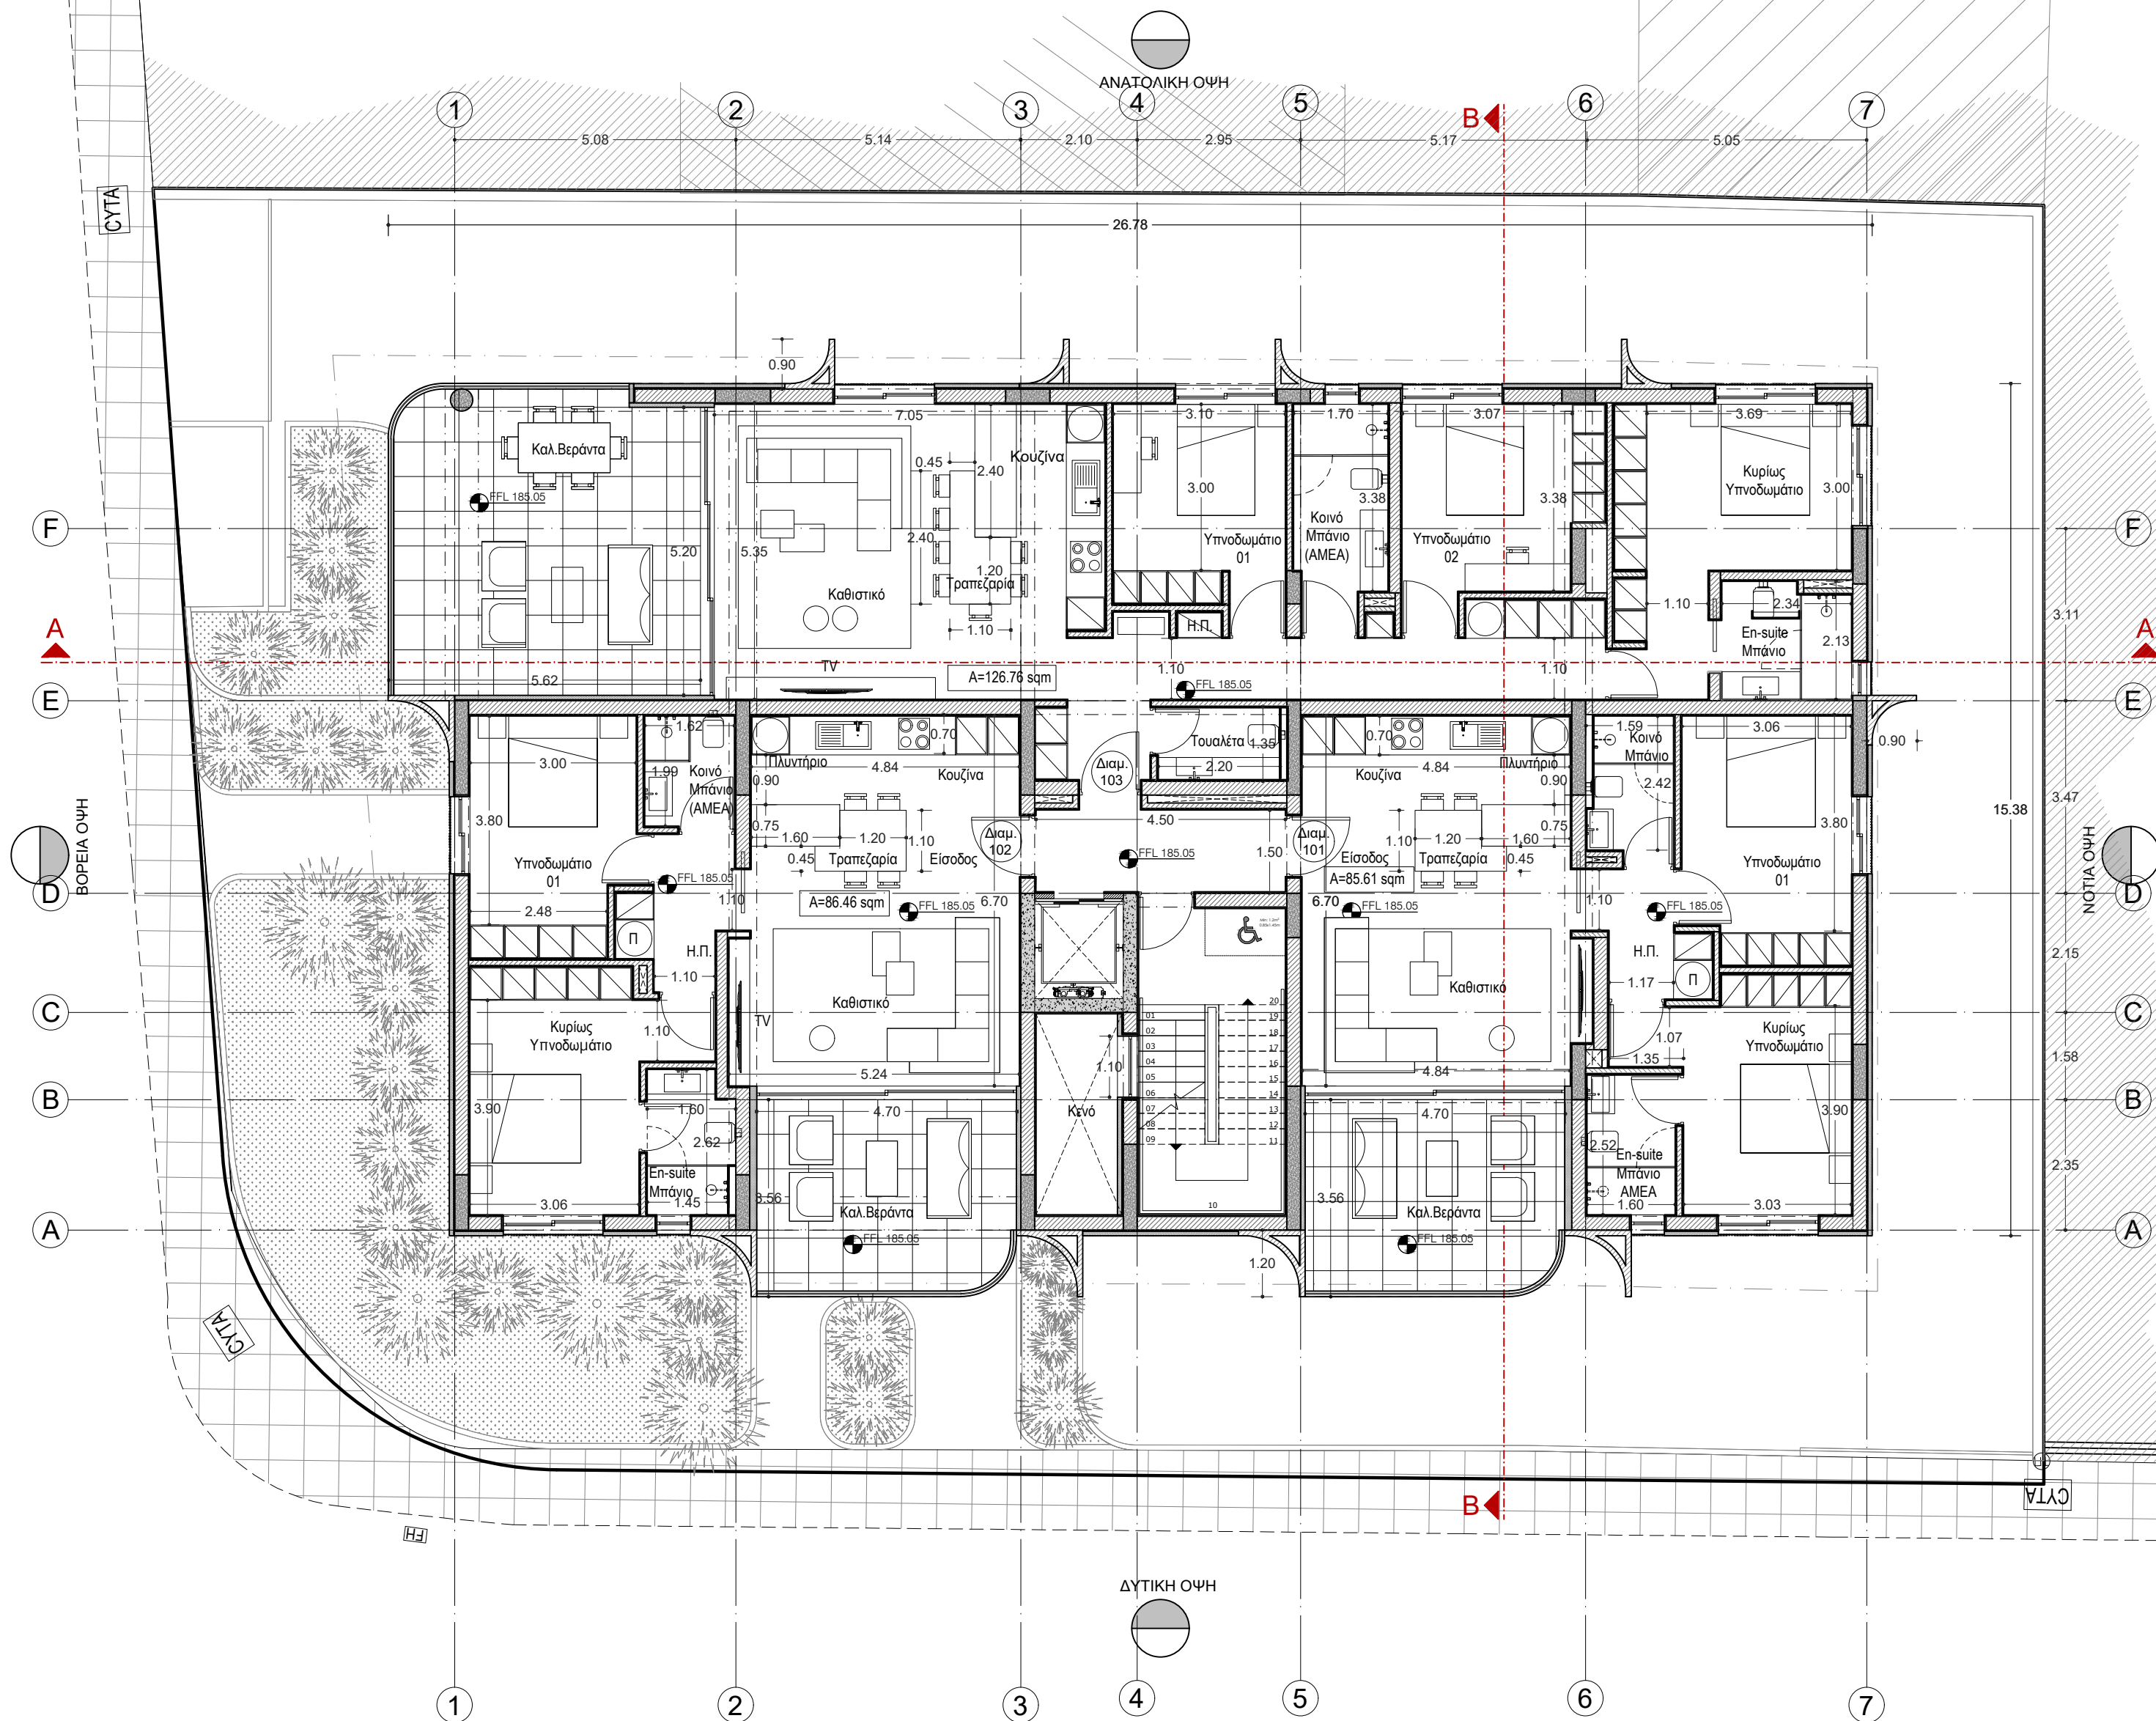

Άδεια Οικοδομής 07/06/2024

JOB ΕΡΓΟ	STAGE ΣΤΑΔΙΟ	DWG NO ΑΡ.ΣΧΕΔΙΟΥ	REV ΑΛΛΑΓΗ
191	C	A102	R00

PROJECT ΕΡΓΟ
VITSIOU RESIDENCE

CLIENT ΠΕΛΑΤΗΣ
M2 ESTATES
(GEORGE STAVRAKIS)

DRAWING ΣΧΕΔΙΟ

ΚΑΤΟΨΗ 1ου ΟΡΟΦΟΥ

DATE ΗΜΕΡΟΜΗΝΙΑ

01/11/2023

SCALE ΚΛΙΜΑΚΑ

1:100 (A2)

DRAWN BY ΣΧΕΔΙΑΣΗ
K.P.


CHECKED BY ΘΕΩΡΗΣΗ
E.K. & K.Y.

PA/AE SE/TE



ΣΗΜΕΙΩΣΕΙΣ:

- ⊕ — ΥΦΙΣΤΑΜΕΝΑ ΥΨΟΜΕΤΡΑ
⊙ — ΠΡΟΤΕΙΝΟΜΕΝΑ ΥΨΟΜΕΤΡΑ

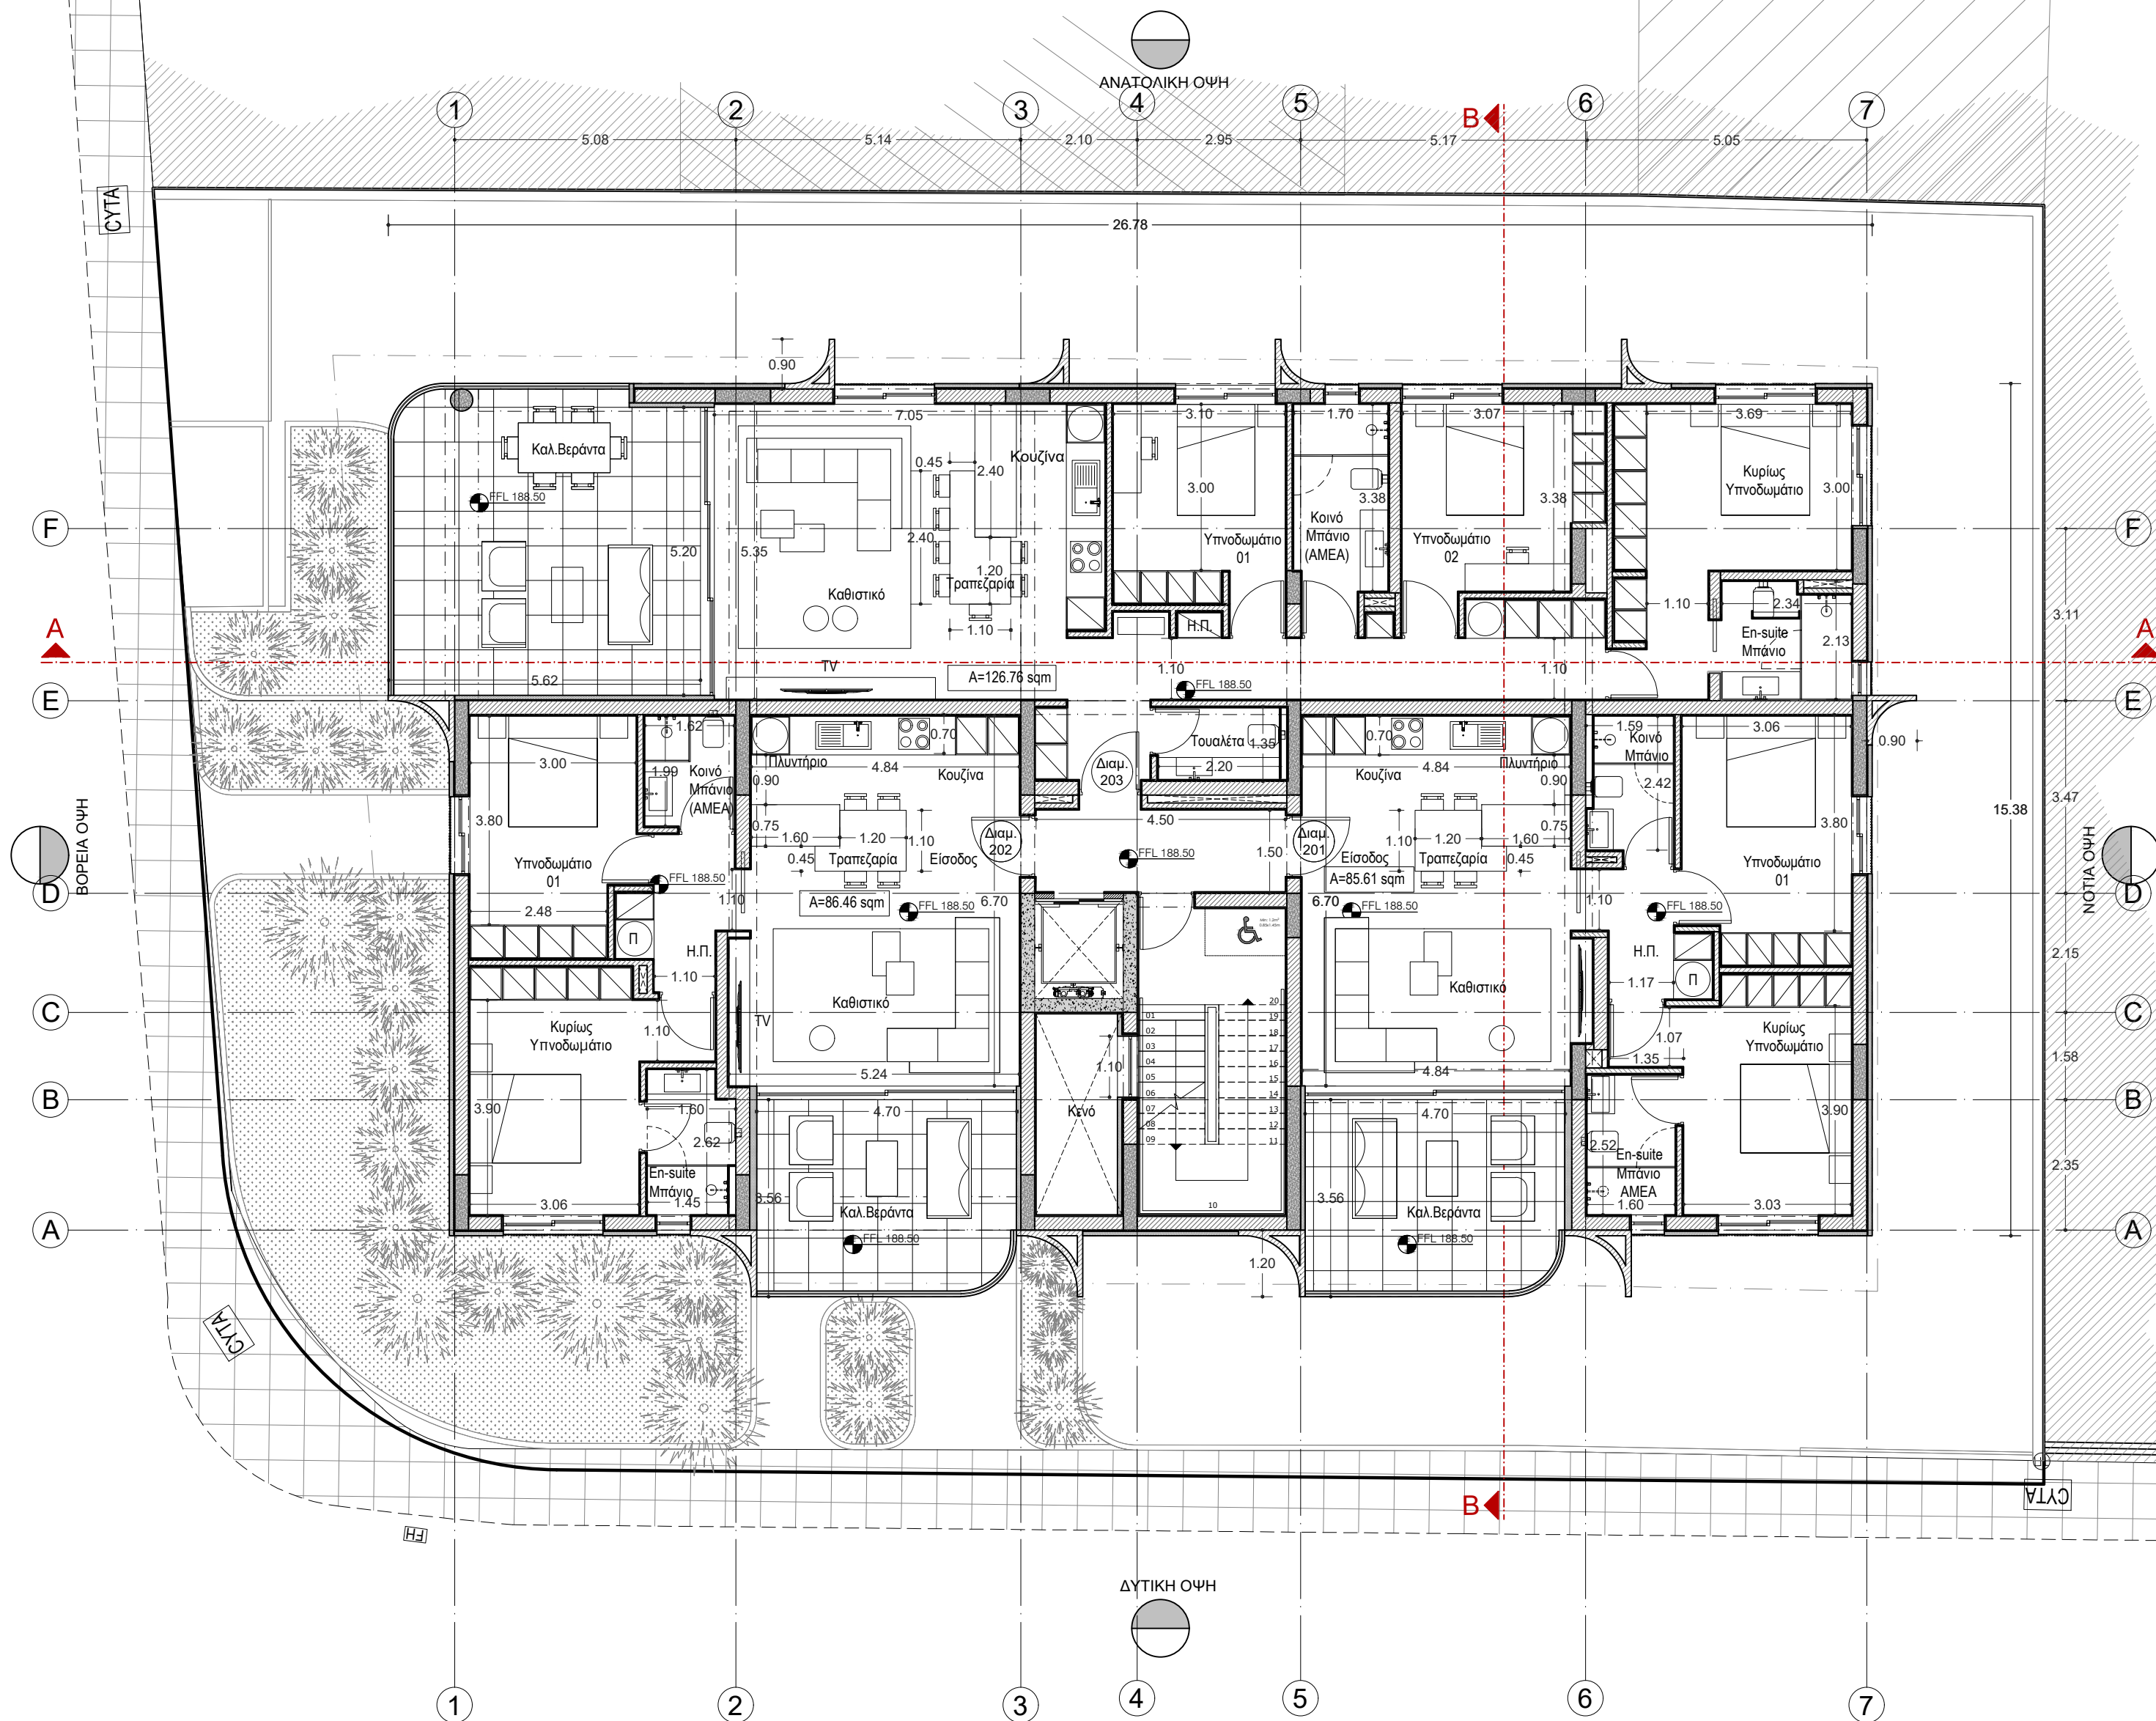

Άδεια Οικοδομής 07/06/2024

JOB ΕΡΓΟ	STAGE ΣΤΑΔΙΟ	DWG NO ΑΡ.ΣΧΕΔΙΟΥ	REV ΑΛΛΑΓΗ
191	C	A103	R00

PROJECT ΕΡΓΟ
VITSIOU RESIDENCE

CLIENT ΠΕΛΑΤΗΣ
M2 ESTATES
(GEORGE STAVRAKIS)

DRAWING ΣΧΕΔΙΟ

ΚΑΤΟΨΗ 2ου ΟΡΟΦΟΥ

DATE ΗΜΕΡΟΜΗΝΙΑ

01/11/2023

SCALE ΚΛΙΜΑΚΑ

1:100 (A2)

DRAWN BY ΣΧΕΔΙΑΣΗ
K.P.

CHECKED BY ΘΕΩΡΗΣΗ
E.K. & K.Y.

PA/AE SE/TE




EKKY STUDIO +357 22311924
23 Dimofontos Street +357 99472862
1075 Nicosia Cyprus +357 96498995
Elina Kritikou Kenzo Yamashita
elina@ekkystudioarchitects.com kenzo@ekkystudioarchitects.com

ΣΗΜΕΙΩΣΕΙΣ:

— ΥΦΙΣΤΑΜΕΝΑ ΥΨΟΜΕΤΡΑ

— ΠΡΟΤΕΙΝΟΜΕΝΑ ΥΨΟΜΕΤΡΑ

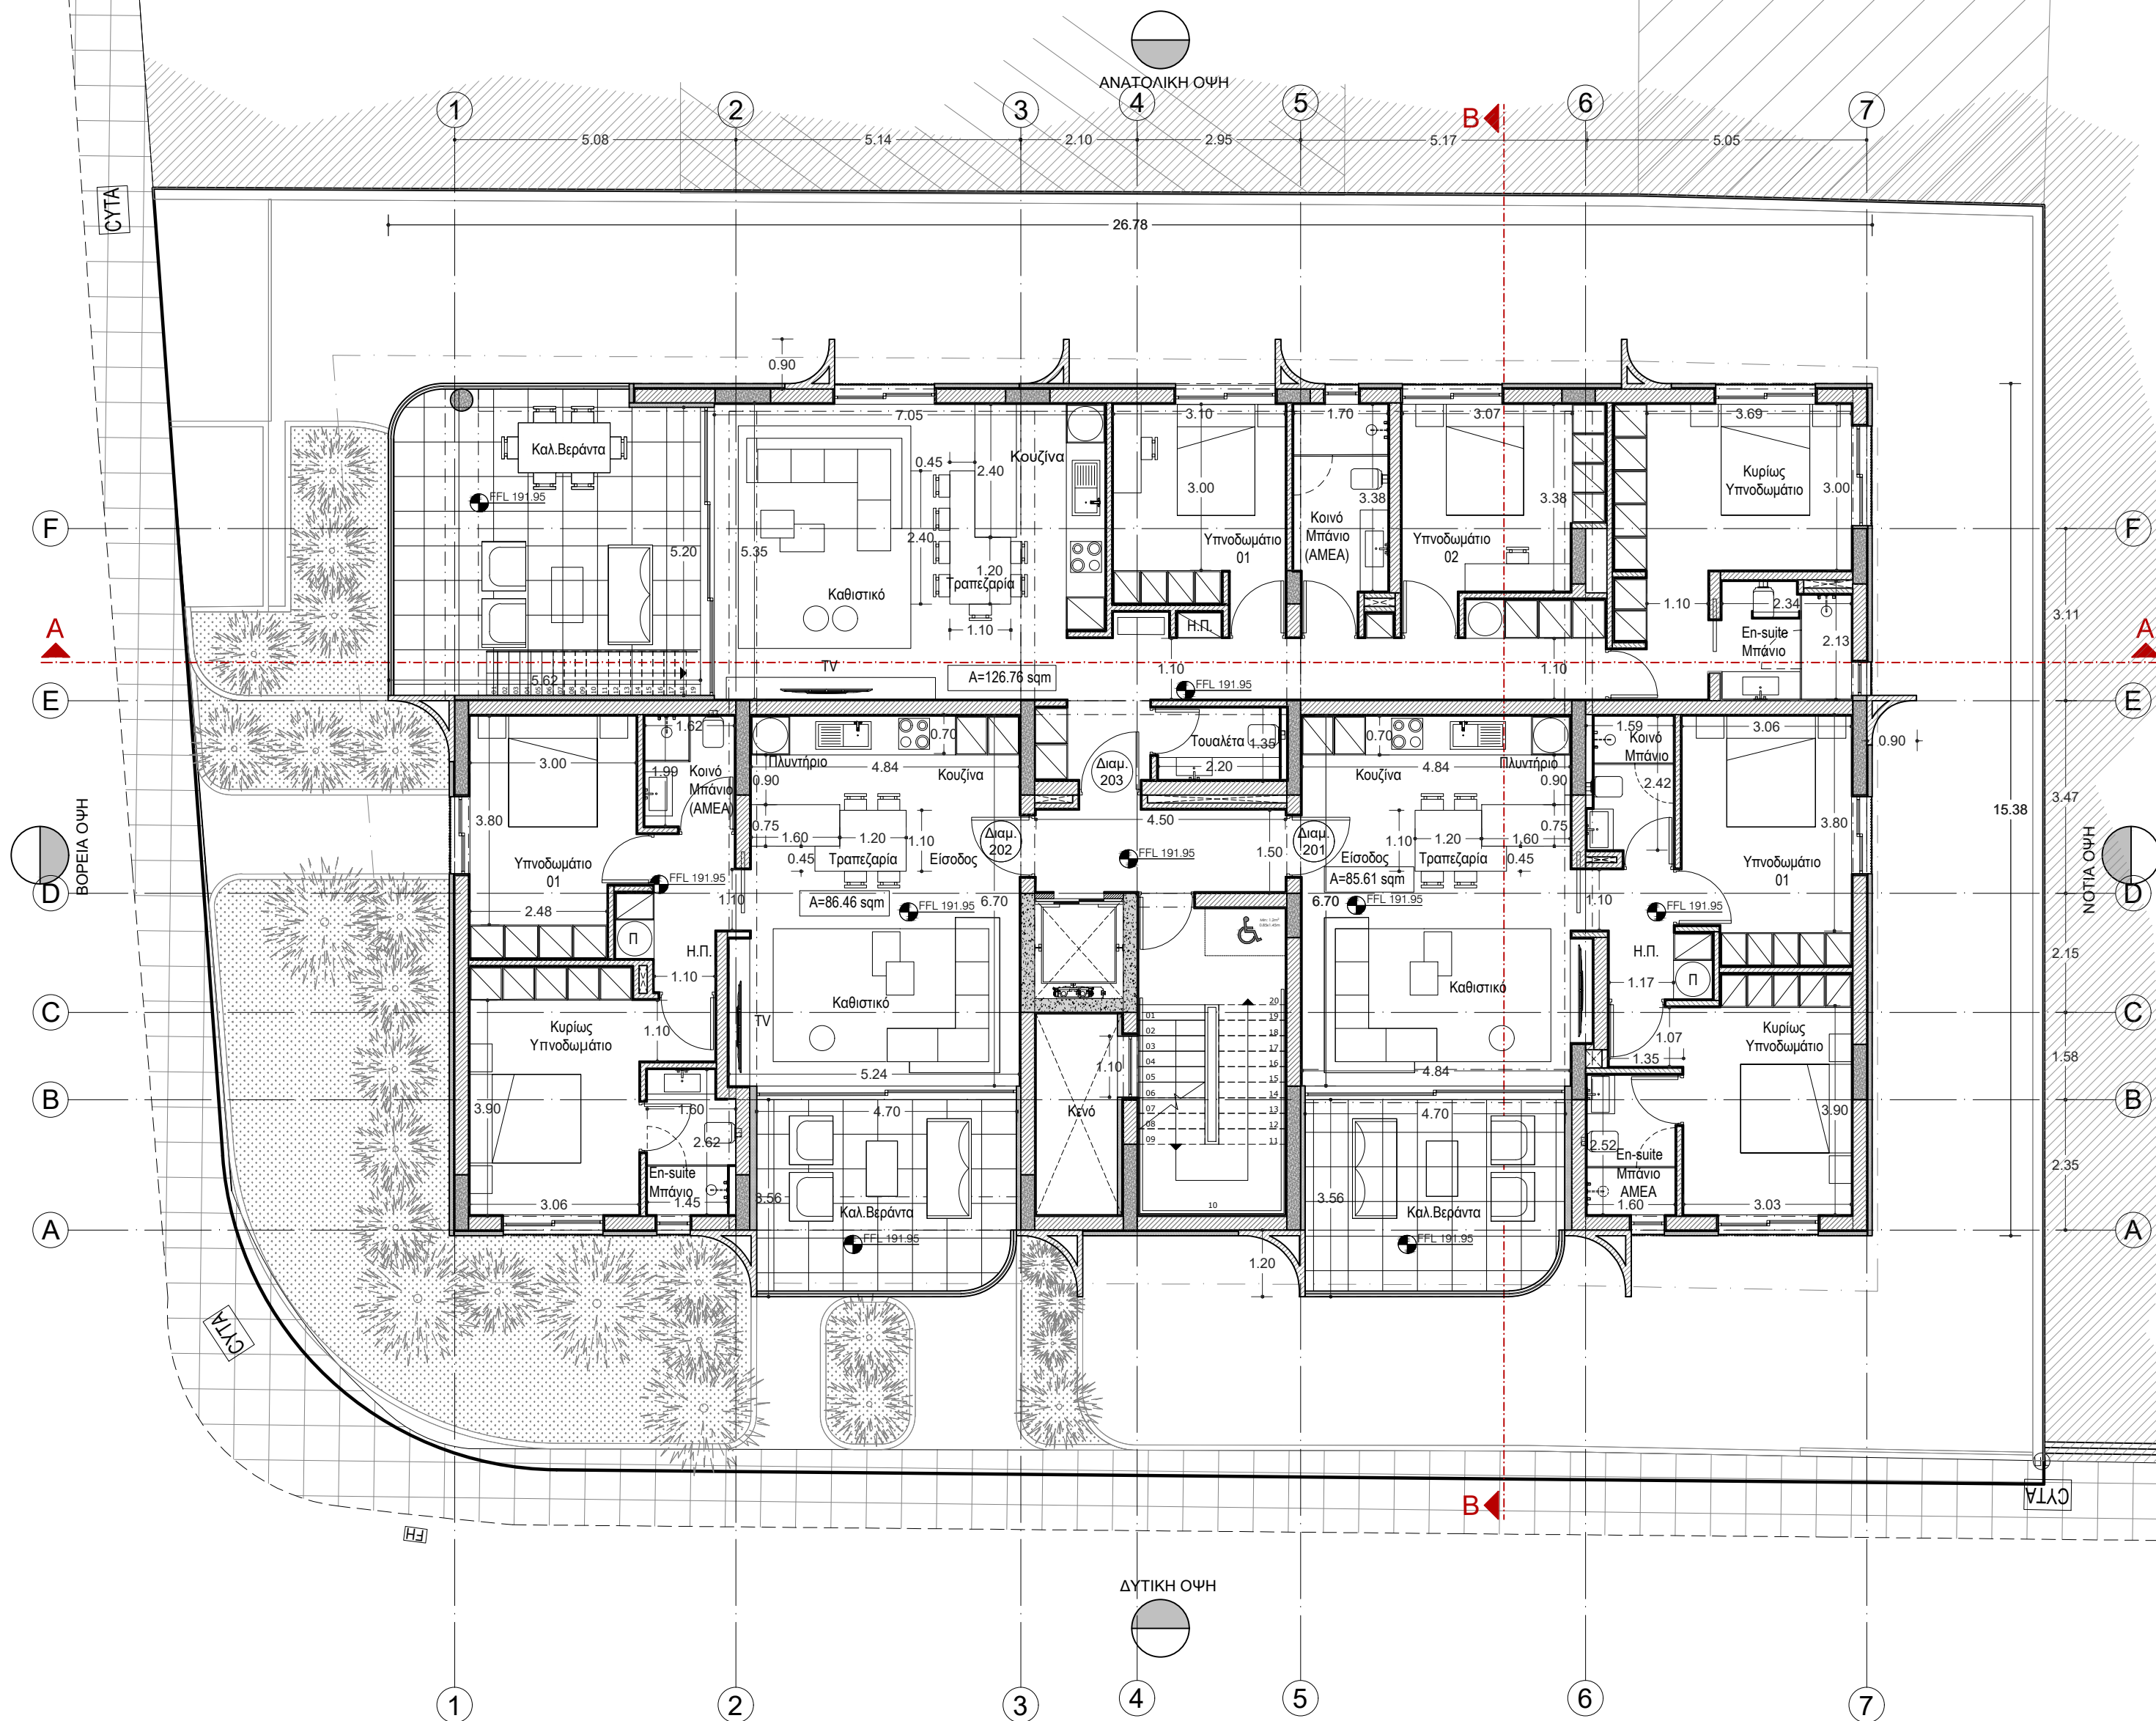

Άδεια Οικοδομής 07/06/2024

JOB ΕΡΓΟ	STAGE ΣΤΑΔΙΟ	DWG NO ΑΡ.ΣΧΕΔΙΟΥ	REV ΑΛΛΑΓΗ
191	C	A104	R00

PROJECT ΕΡΓΟ
VITSIOU RESIDENCE

CLIENT ΠΕΛΑΤΗΣ
M2 ESTATES
(GEORGE STAVRAKIS)

DRAWING ΣΧΕΔΙΟ

ΚΑΤΟΨΗ 3ου ΟΡΟΦΟΥ

DATE ΗΜΕΡΟΜΗΝΙΑ

01/11/2023

SCALE ΚΛΙΜΑΚΑ

1:100 (A2)

DRAWN BY ΣΧΕΔΙΑΣΗ

K.P.

CHECKED BY ΘΕΩΡΗΣΗ

E.K. & K.Y


PA/AE SE/TE



EKKY STUDIO +357 22311924
23 Dimofontos Street +357 99472862
1075 Nicosia Cyprus +357 96498995
Elina Kritikou Kenzo Yamashita
elina@ekkystudioarchitects.com kenzo@ekkystudioarchitects.com

ΣΗΜΕΙΩΣΕΙΣ:

- ⊕ — ΥΦΙΣΤΑΜΕΝΑ ΥΨΟΜΕΤΡΑ
⊙ — ΠΡΟΤΕΙΝΟΜΕΝΑ ΥΨΟΜΕΤΡΑ

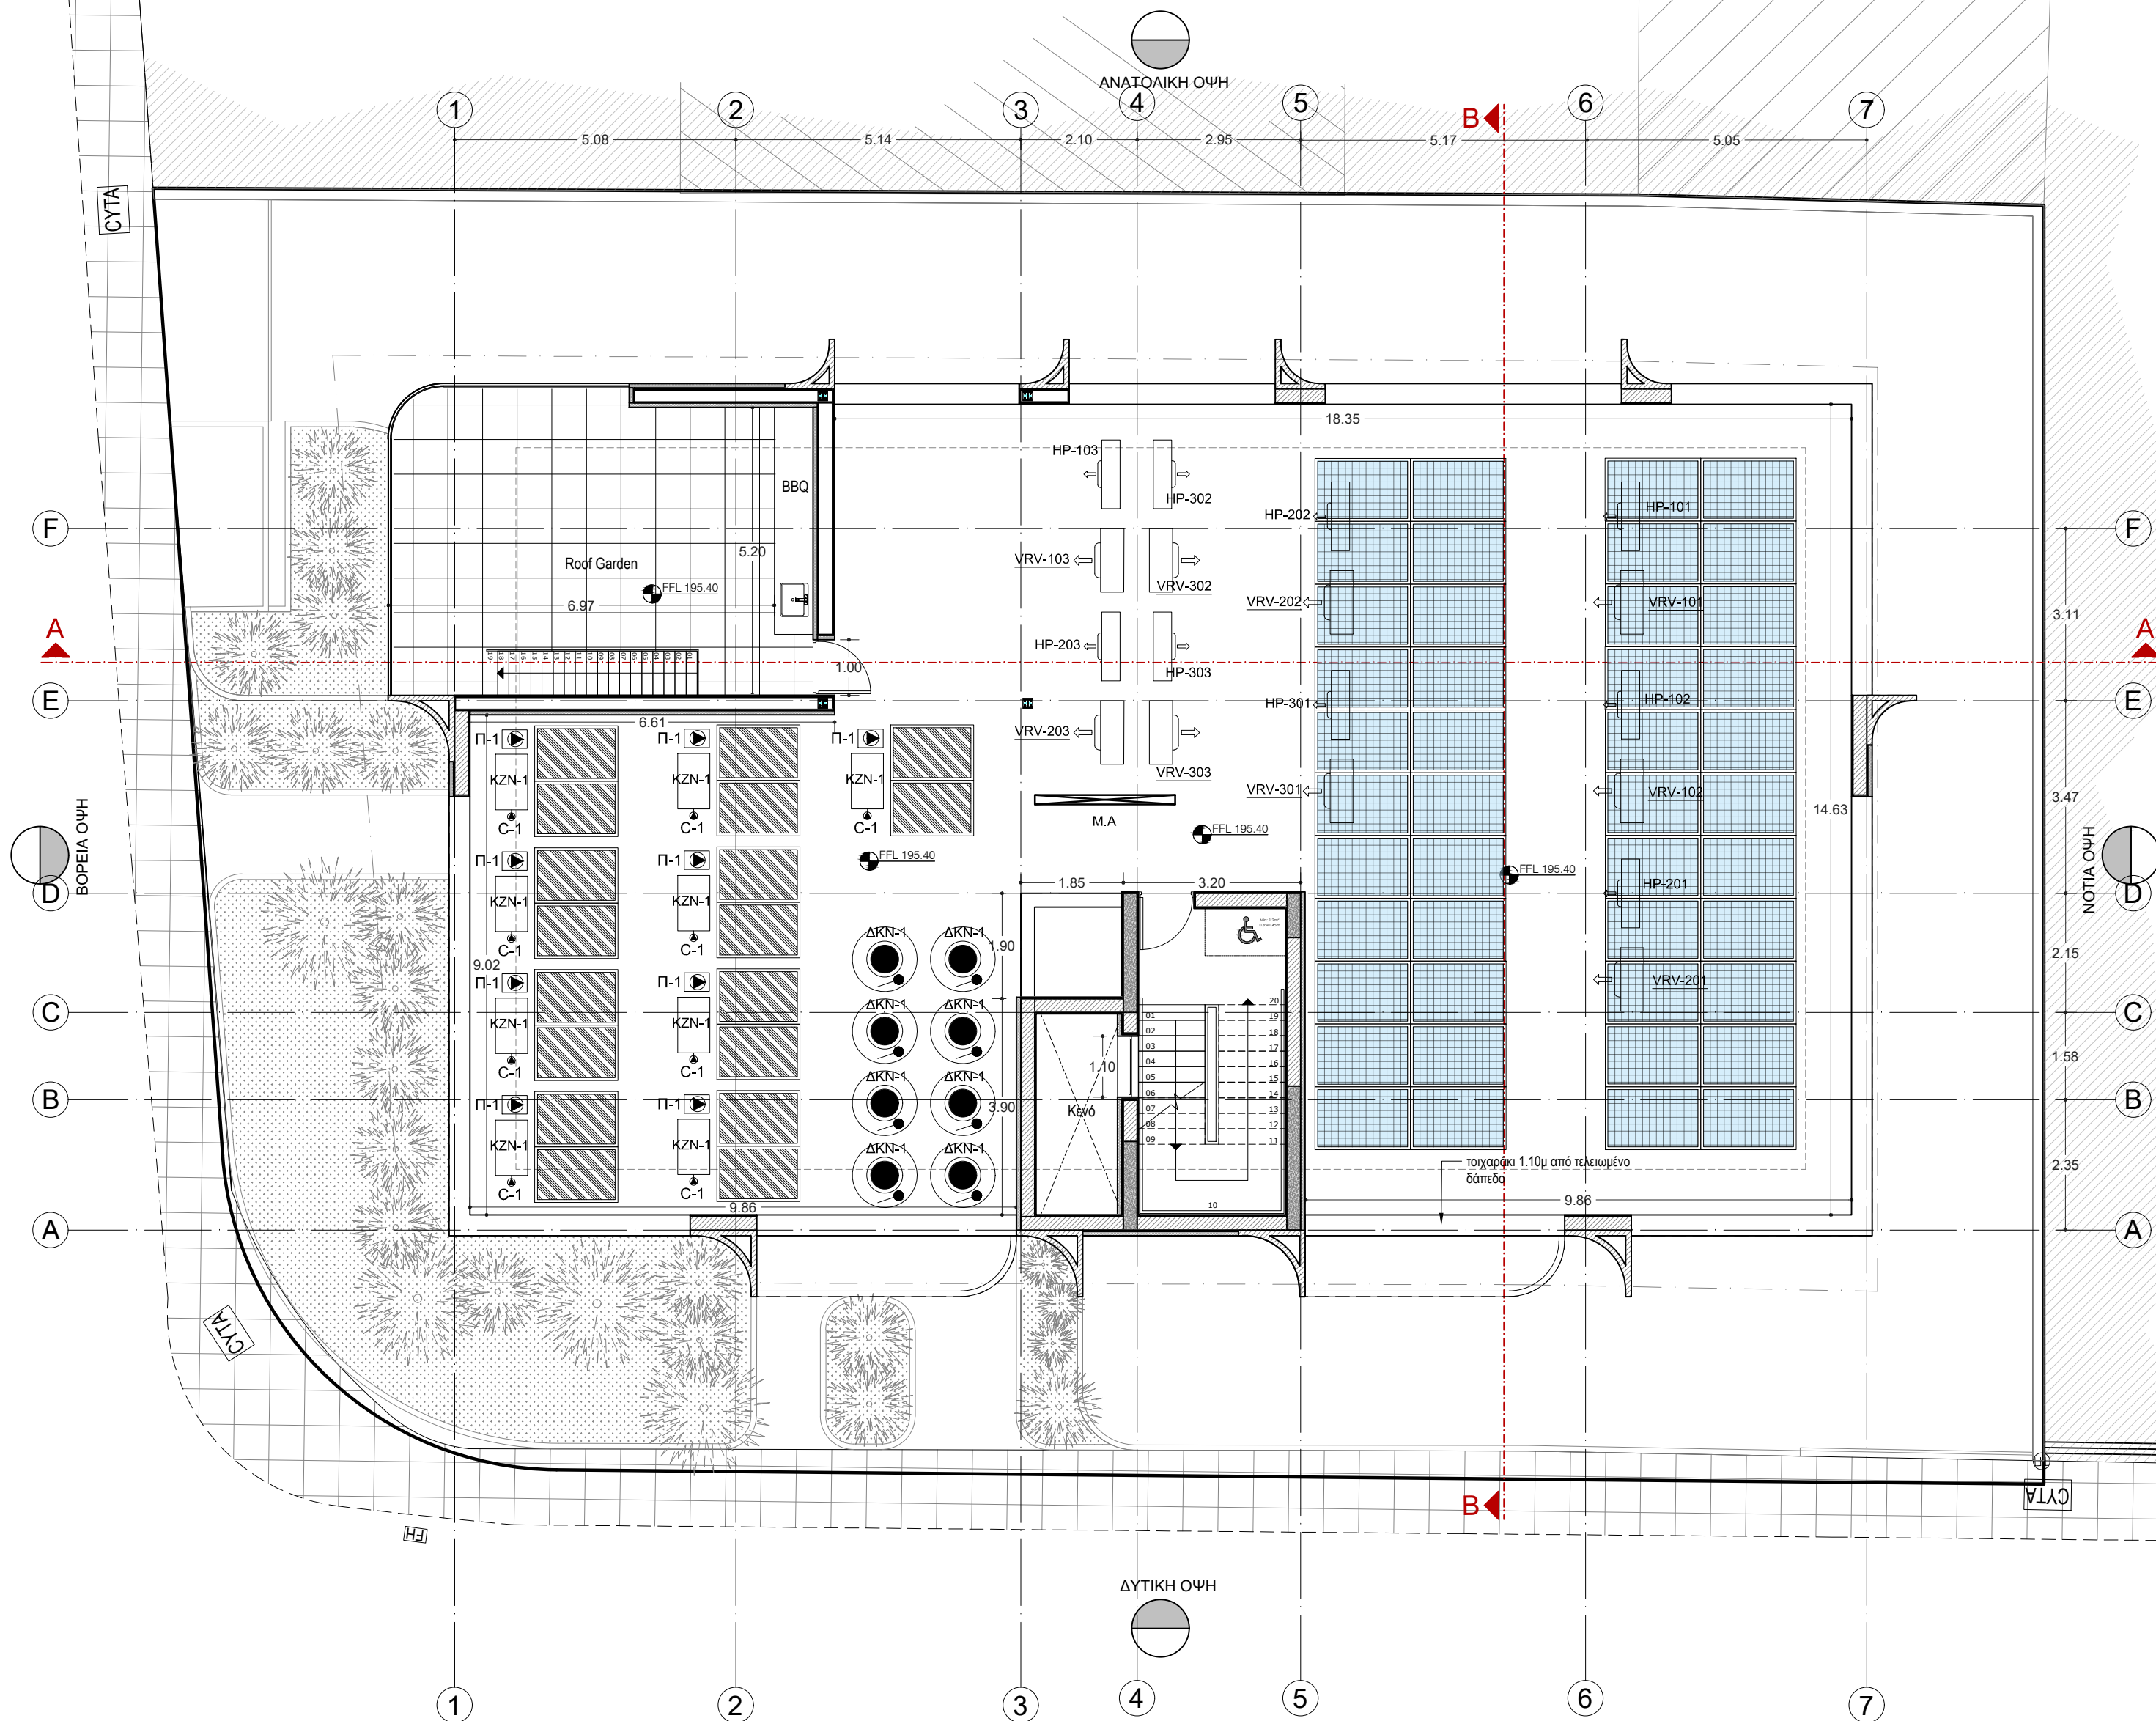

Άδεια Οικοδομής 07/06/2024

JOB ΕΡΓΟ	STAGE ΣΤΑΔΙΟ	DWG NO ΑΡ.ΣΧΕΔΙΟΥ	REV ΑΛΛΑΓΗ
191	C	A105	R00

PROJECT ΕΡΓΟ
VITSIOU RESIDENCE

CLIENT ΠΕΛΑΤΗΣ
M2 ESTATES
(GEORGE STAVRAKIS)

DRAWING ΣΧΕΔΙΟ

ΚΑΤΟΨΗ ΚΗΠΟΥ ΟΡΟΦΗΣ

DATE ΗΜΕΡΟΜΗΝΙΑ

01/11/2023

SCALE ΚΛΙΜΑΚΑ

1:100 (A2)

DRAWN BY ΣΧΕΔΙΑΣΗ
K.P.

CHECKED BY ΓΕΩΡΓΗΣ Ε.Κ. & Κ.Υ.
CHECKED BY ΓΕΩΡΓΗΣ


PA/AE SE/TE



EKKY STUDIO +357 22311924
23 Dimofontos Street +357 99472862
1075 Nicosia Cyprus +357 96498995
Elina Kritikou Kenzo Yamashita
elina@ekkystudioarchitects.com kenzo@ekkystudioarchitects.com

ΣΗΜΕΙΩΣΕΙΣ:

- ⊕ — ΥΦΙΣΤΑΜΕΝΑ ΥΨΟΜΕΤΡΑ
⊙ — ΠΡΟΤΕΙΝΟΜΕΝΑ ΥΨΟΜΕΤΡΑ

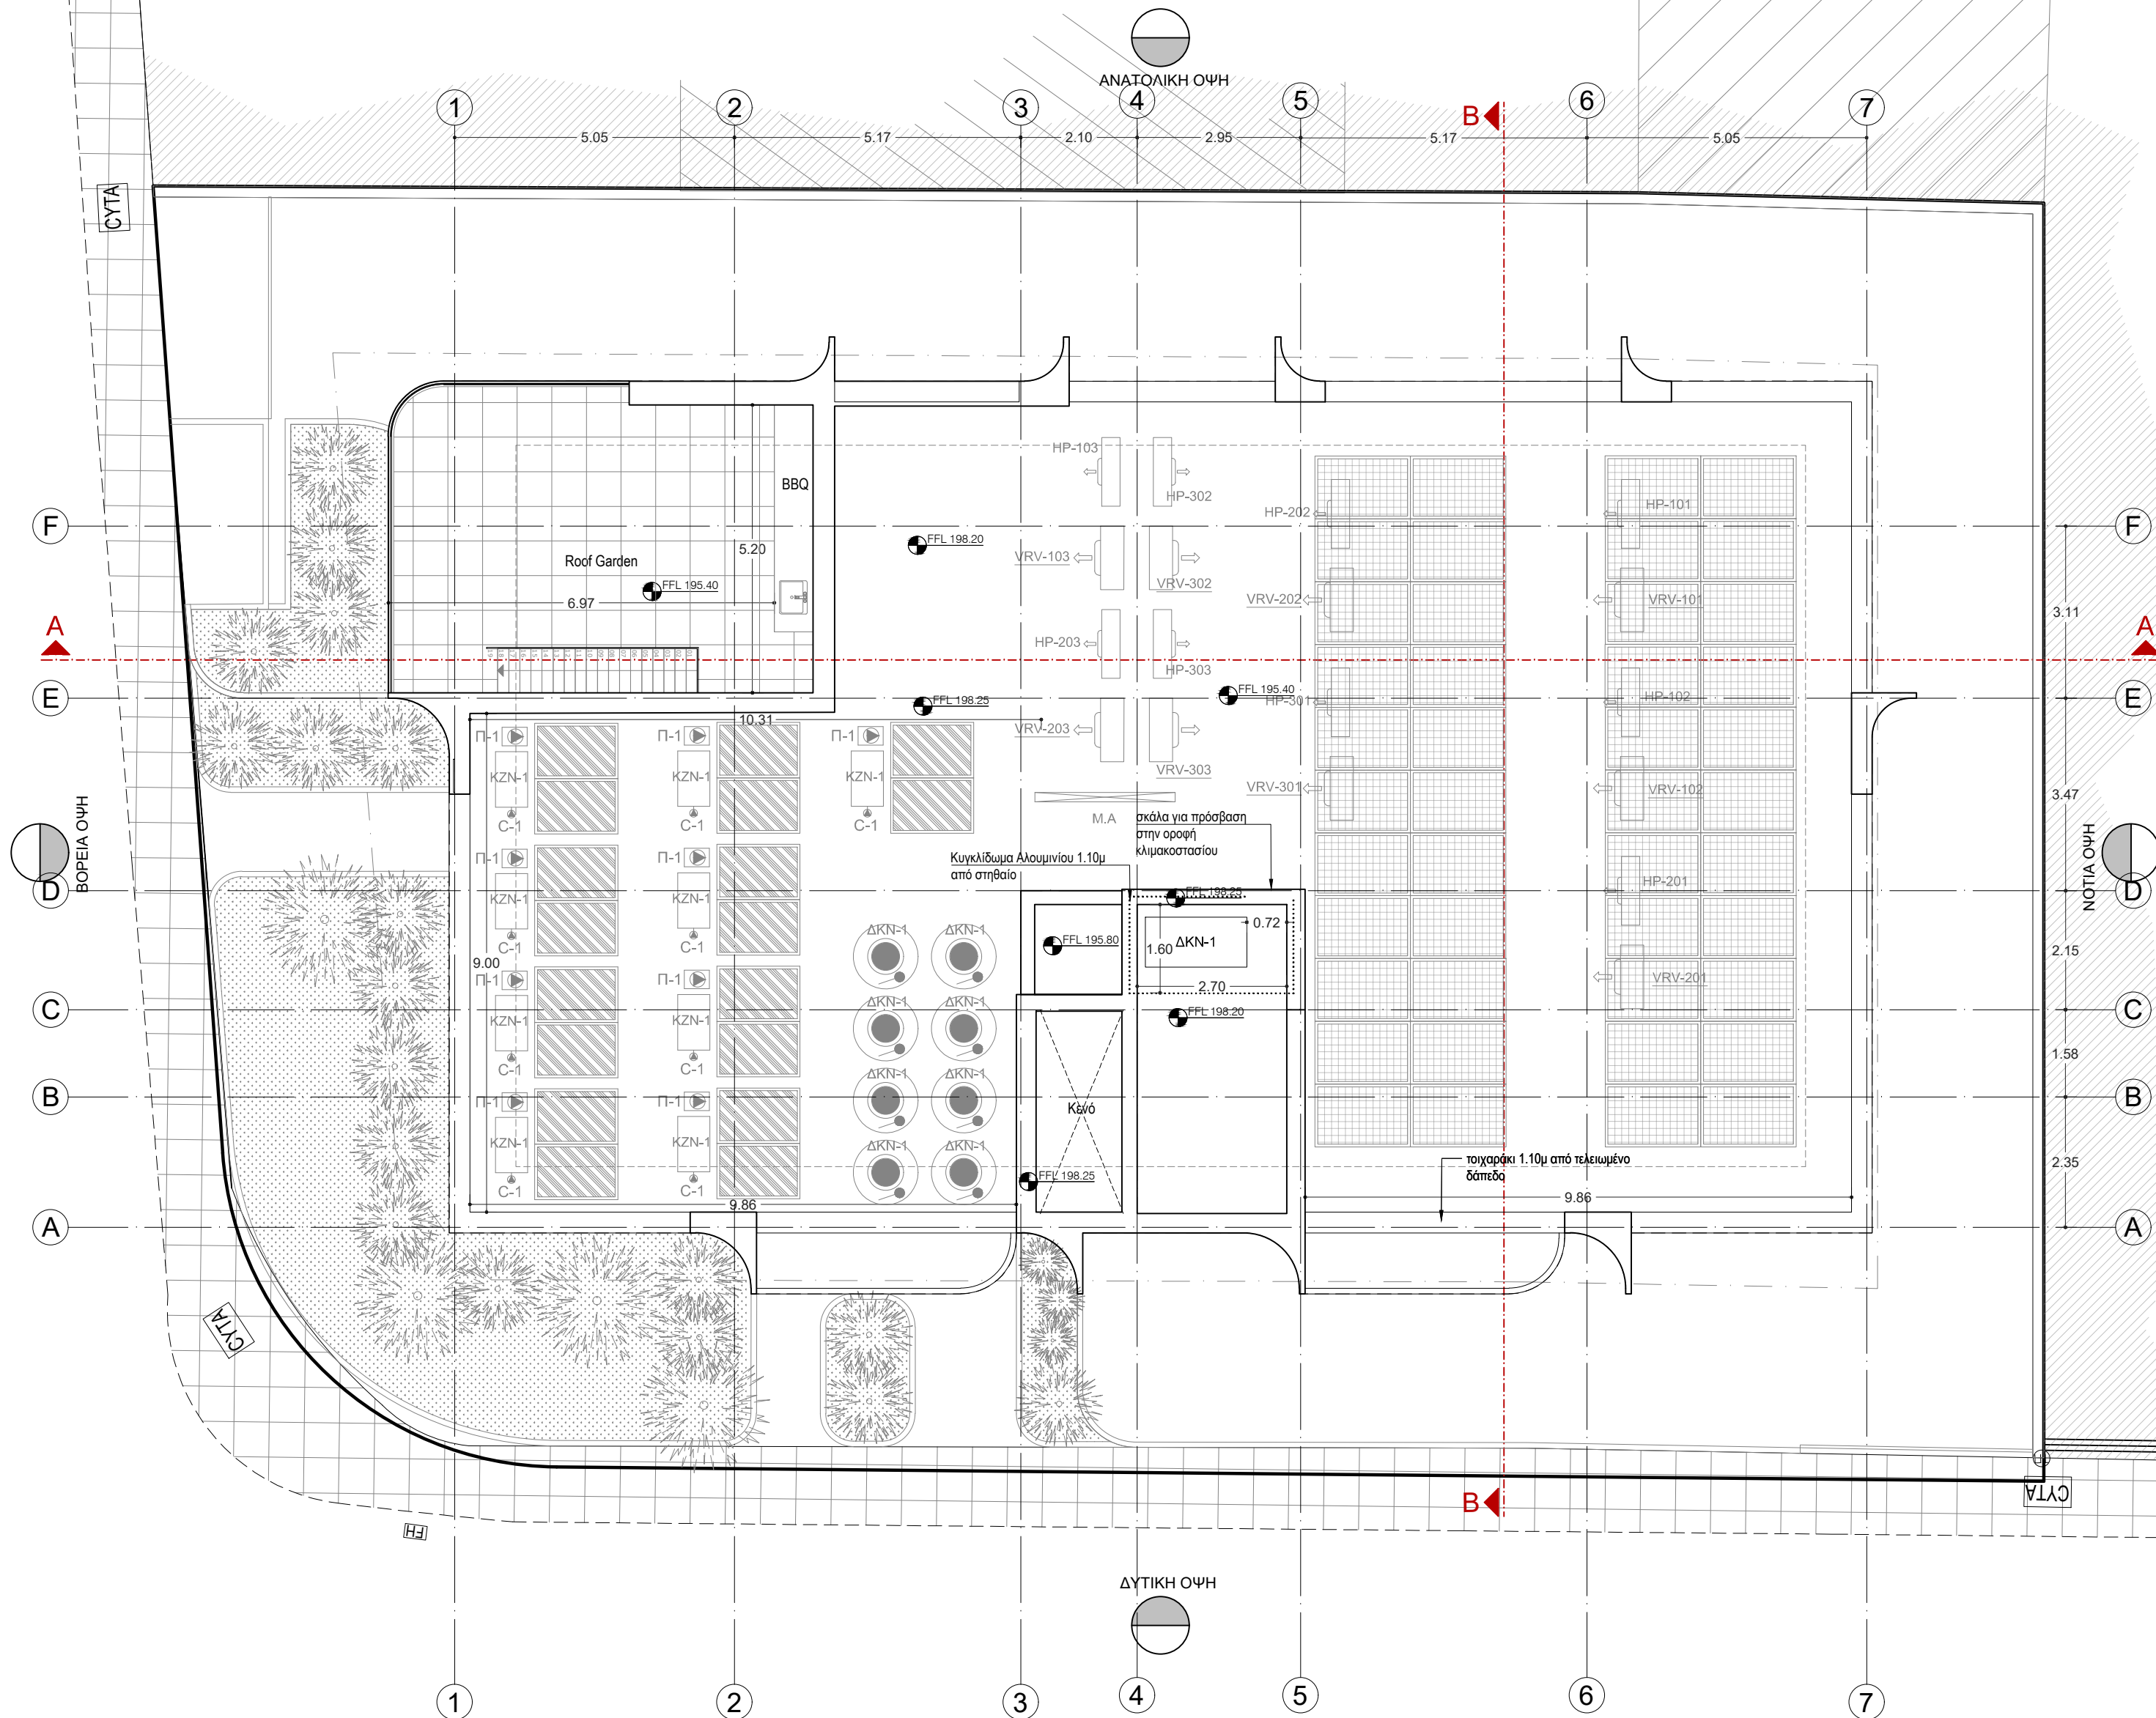

Άδεια Οικοδομής 07/06/2024

JOB ΕΡΓΟ	STAGE ΣΤΑΔΙΟ	DWG NO ΑΡ.ΣΧΕΔΙΟΥ	REV ΑΛΛΑΓΗ
191	C	A106	R00

PROJECT ΕΡΓΟ
VITSIOU RESIDENCE

CLIENT ΠΕΛΑΤΗΣ
M2 ESTATES
(GEORGE STAVRAKIS)

DRAWING ΣΧΕΔΙΟ

ΚΑΤΟΨΗ ΟΡΟΦΗΣ

DATE ΗΜΕΡΟΜΗΝΙΑ

01/11/2023

SCALE ΚΛΙΜΑΚΑ

1:100 (A2)

DRAWN BY ΣΧΕΔΙΑΣΗ
K.P.

CHECKED BY ΓΕΟΡΓΗΣ E.K. & K.Y.
CHECKED BY ΓΕΟΡΓΗΣ

PA/AE SE/TE