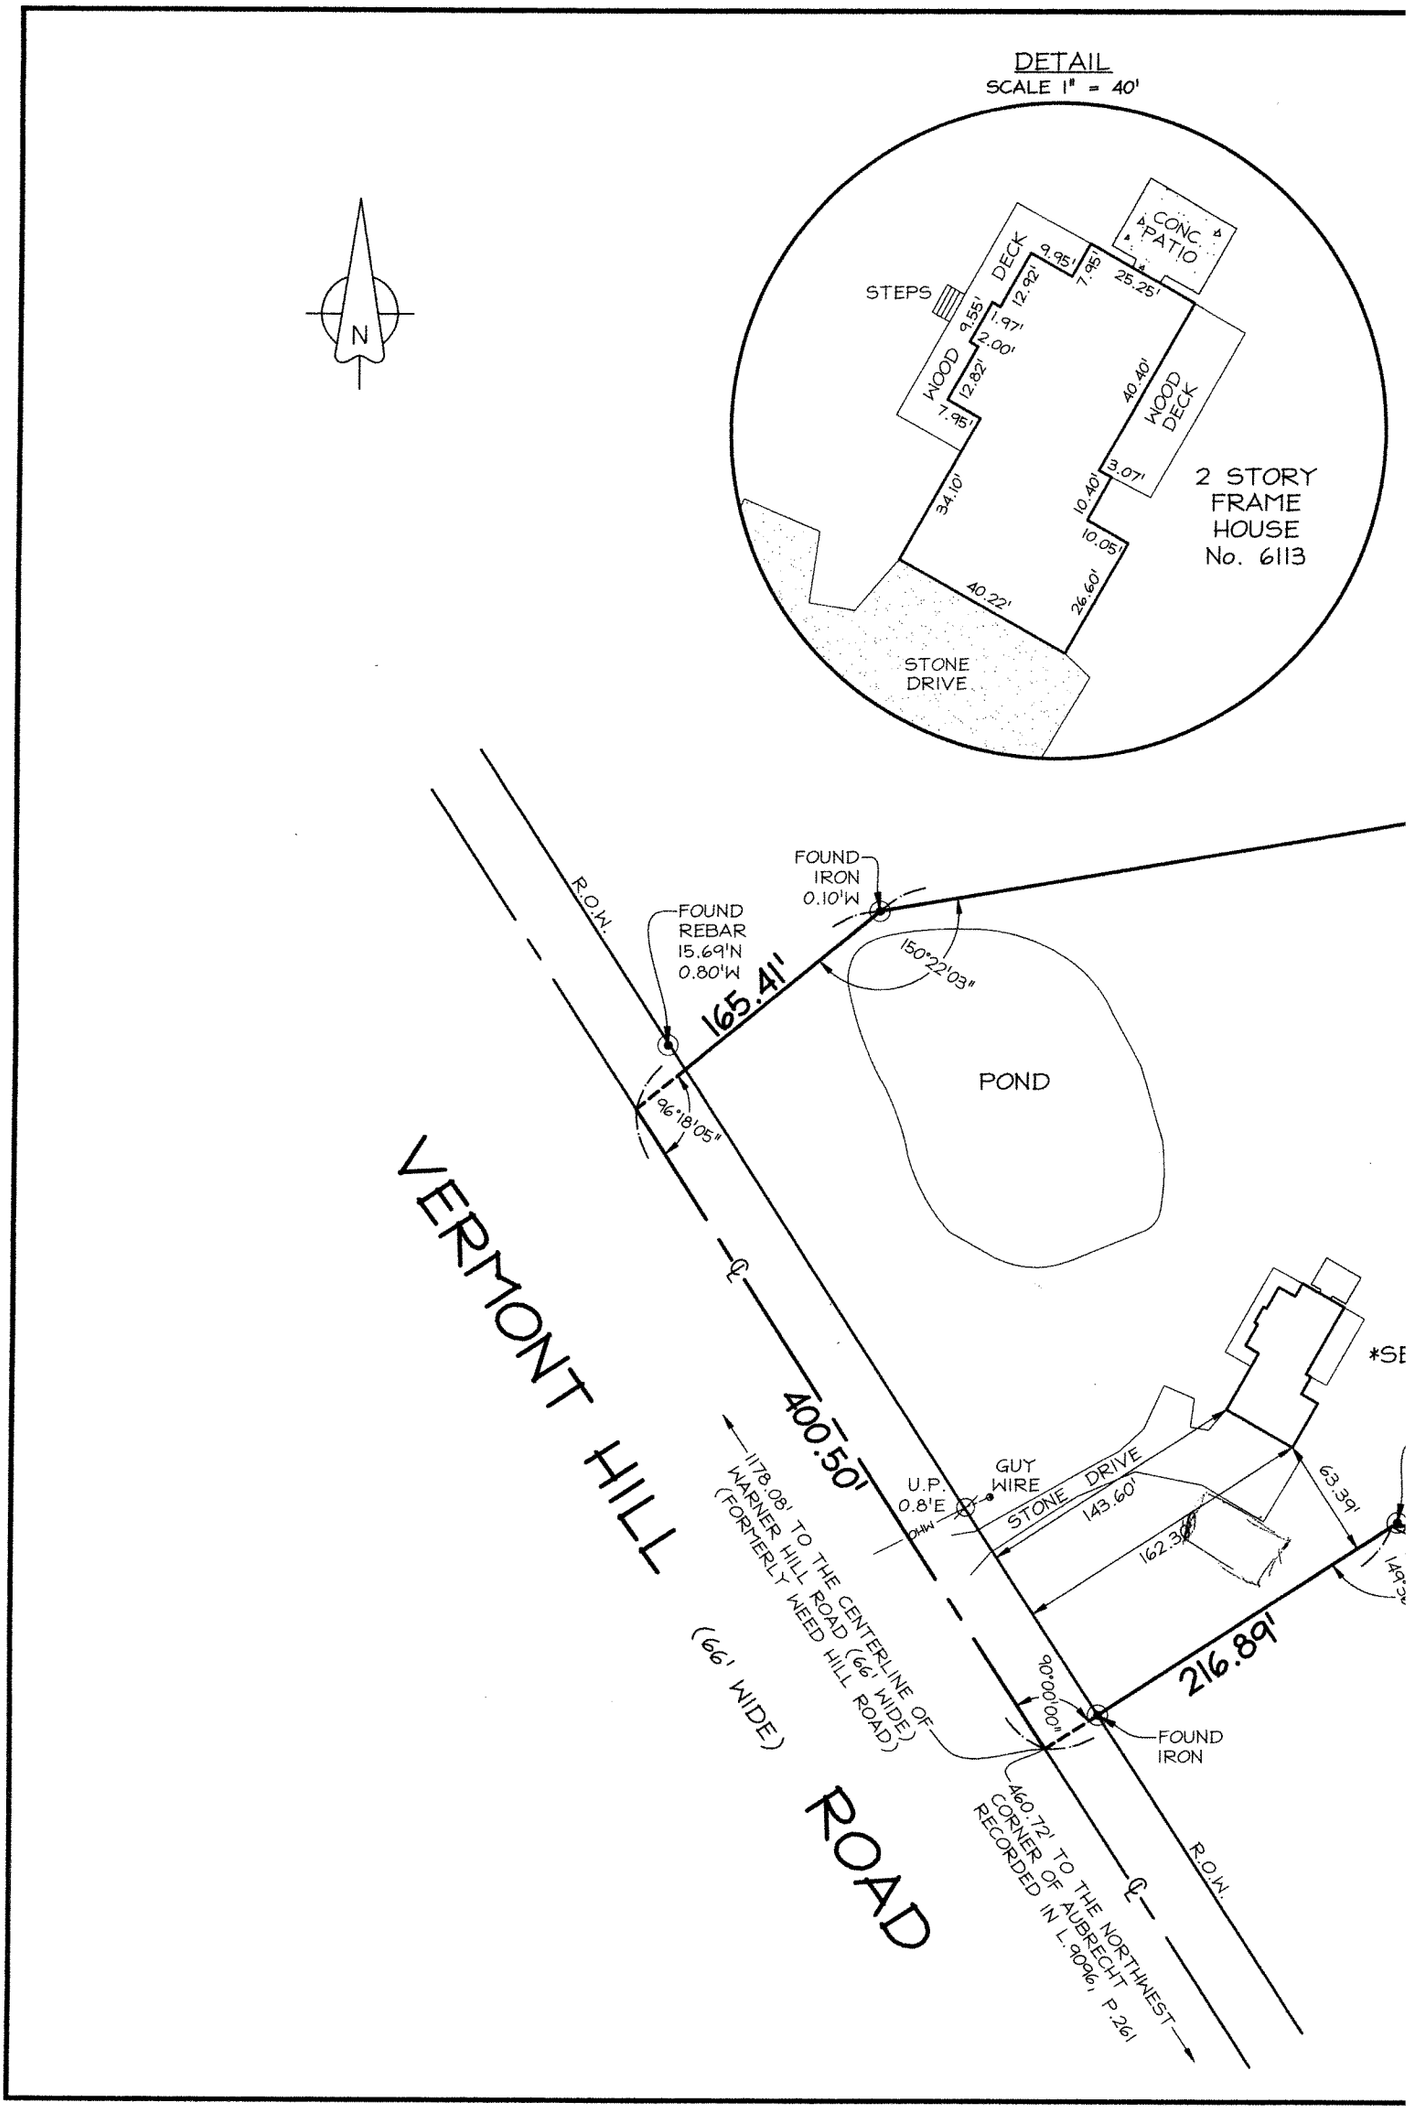
DETAIL
SCALE 1" = 40'
CONC. PATIO
DECK
STEPS
WOOD
WOOD DECK
9.95'
7.95'
25.25'
12.92'
9.55'
1.97'
2.00'
12.82'
7.95'
40.40'
3.07'
34.10'
10.40'
10.05'
40.22'
26.60'
2 STORY FRAME HOUSE No. 6113
STONE DRIVE
N
FOUND IRON 0.10'W
FOUND REBAR 15.69'N 0.80'W
R.O.W.
165.41'
150°22'03"
96°18'05"
POND
VERMONT HILL ROAD
(66' WIDE)
400.50'
1178.08' TO THE CENTERLINE OF WARNER HILL ROAD (66' WIDE) (FORMERLY WEED HILL ROAD)
U.P. 0.8'E
GUY WIRE
STONE DRIVE
143.60'
162.3'
63.39'
216.89'
90°00'00"
FOUND IRON
460.72' TO THE NORTHWEST CORNER OF AUBRECHT RECORDED IN L.9096, P.261
R.O.W.