


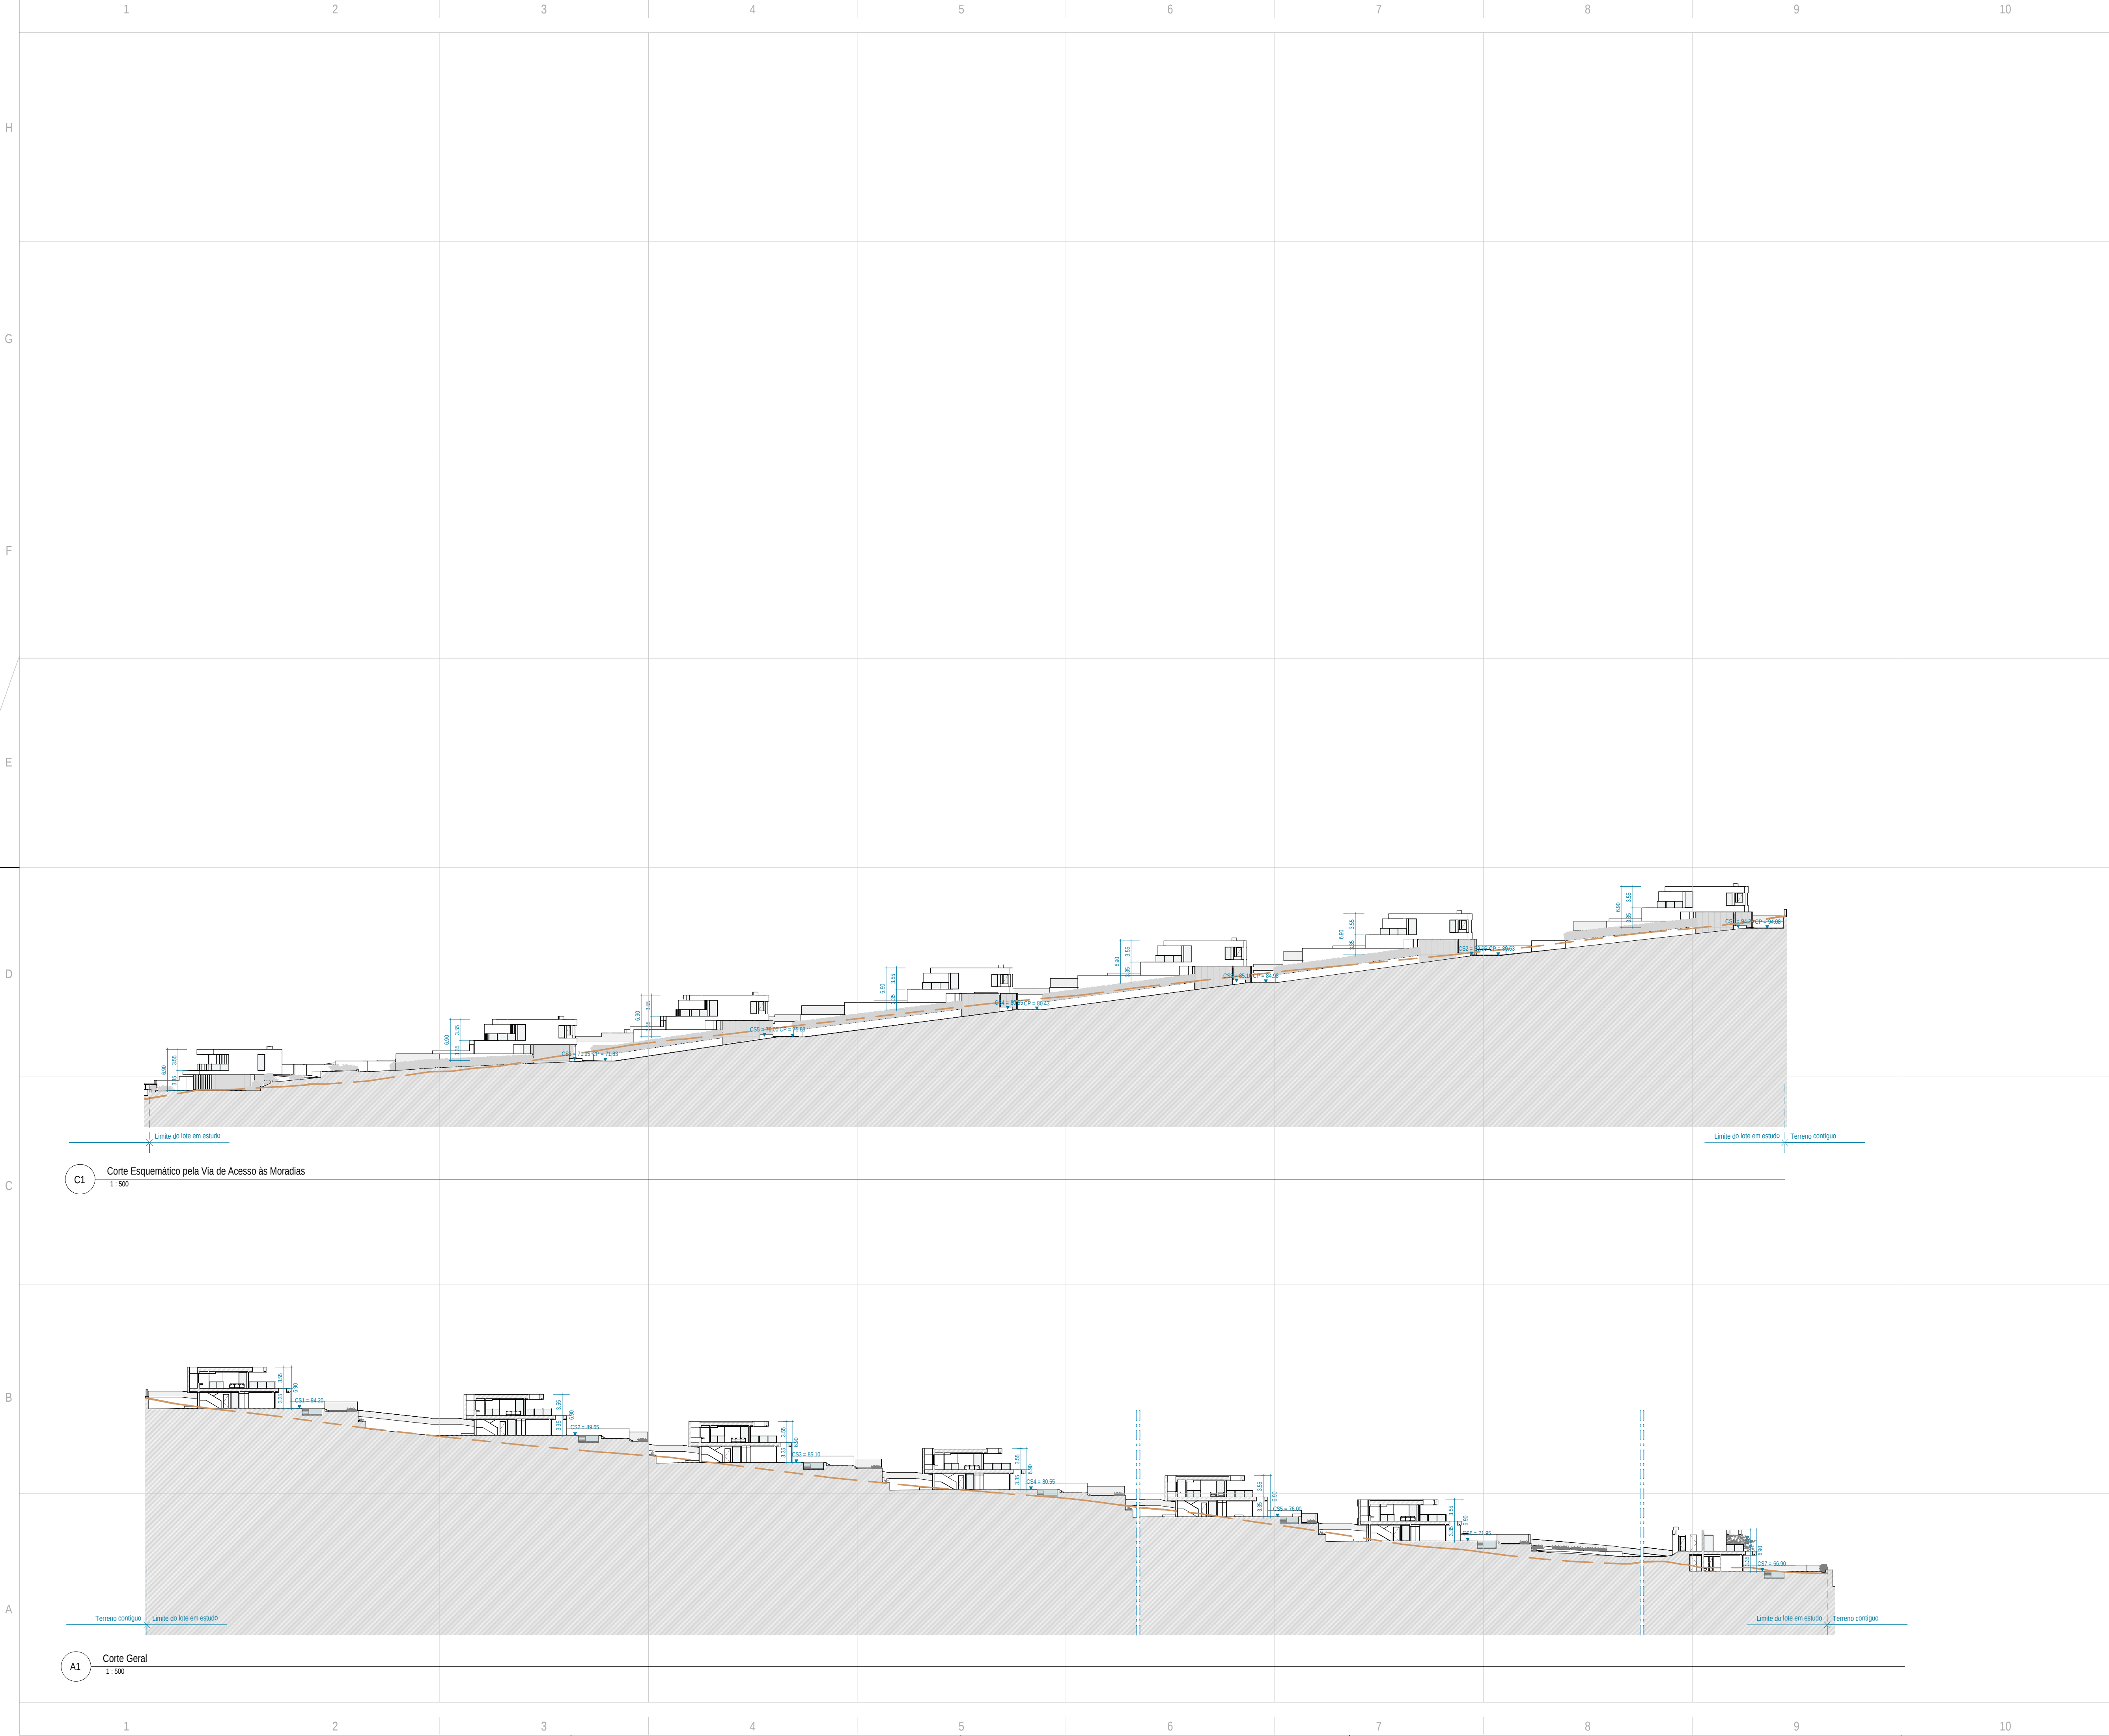

Legenda do Desenho

CS1=+00.00	Cota de Soleira - corresponde à cota altimétrica 94.20
CS2=+00.00	Cota de Soleira - corresponde à cota altimétrica 89.65
CS3=+00.00	Cota de Soleira - corresponde à cota altimétrica 85.10
CS4=+00.00	Cota de Soleira - corresponde à cota altimétrica 80.55
CS5=+00.00	Cota de Soleira - corresponde à cota altimétrica 76.00
CS6=+00.00	Cota de Soleira - corresponde à cota altimétrica 71.95
CS7=+00.00	Cota de Soleira - corresponde à cota altimétrica 66.90

Perfil do terreno existente

Notas:

A delimitação do lote tem por base o levantamento topográfico fornecido pelo e da exclusiva responsabilidade da requerente e subscrito por topógrafo habilitado.

Os arranjos exteriores representados estão fora do âmbito do projeto de Arquitetura e deverão ser entendidos nestes elementos como esquemáticos e confirmado com o respectivo projeto da especialidade.

MÁRIO MARTINS ATELIER

Rua Francisco Xavier Almeida de Oliveira, Lote31/32 - Loja P 8600-775 Lagos PORTUGAL
Tel. 282 768 095 | e-mail: geral@mariomartins.com | www.mariomartins.com

Projeto: Projecto de Construção de Conjunto Habitacional e Piscinas
Localização: Lote 2, Urb. em Monte de Lemos (alt. lot. nº2/2017) - Luz - Lagos
Requerente: José A. Viegas - Sociedade de Construções, Lda.
Estat.: Arquitetura (A) / Licenciamento (3)
Instrução apro.:

A1-C01	Mar. 2021	Versão inicial
Revisão:	Data:	Descrição / Obs.:
Arquitetura:	Mário Martins, arq.	Técnico:
Colaboração:	Daniela Glória, arq., Rita Rocha, arq., Nuno Colaço, arq.	
Nome Ficheiro:		Proc. nº: 2019-LG-16

Contém:

Cortes de conjunto

Folha nº:

A3300

A1-C01

Escala: As indicated

Data: Março 2021



Legenda do Desenho

CSL=00.00	Cota de Soleira - corresponde à cota altimétrica 94.20
CP=00.00	Cota de pavimento
TMP=00.00	Topo de mural Murete
	Perfil do terreno existente

Notas:

- A delimitação do lote tem por base o levantamento topográfico fornecido pela e da exclusiva responsabilidade da requerente e subscrito por topógrafo habilitado.
- Os arranjos exteriores representados estão fora do âmbito do projeto de Arquitetura e deverão ser entendidos nestes elementos como esquemáticos e confirmado com o respectivo projeto da especialidade.

MÁRIO MARTINS ATELIER

Rua Francisco Xavier Almeida de Oliveira, Lote31/32 - Loja P 8600-775 Lagos PORTUGAL
Tel. 282 768 095 | e-mail: geral@mariomartins.com | www.mariomartins.com

Projeto:

Projecto de Construção de Conjunto Habitacional e Piscinas

Localização:

Lote 2, Urb. em Monte de Lemos (alt. lot. nº2/2017) - Luz - Lagos

Requerente:

José A. Viegas - Sociedade de Construções, Lda.

Esca:

Arquitetura (A) / Licenciamento (3)

Instituição apr.:

A1-C01	Mar. 2021	Versão inicial
Revisão:	Data:	Descrição / Obs.:

Arquitetura:	Mário Martins, arq.	Técnico:
Colaboração:	Daniela Glória, arq.; Rita Rocha, arq.; Nuno Colaço, arq.	
Nome Ficheiro:		Proc. nº: 2019-LG-16

Contém:

Cortes - Bloco 1 (Fogo A e Fogo B)

Folha nº:		Data:	Março 2021
A3301	A1-C01	Escala:	1 : 100

Este desenho é propriedade do autor e não pode ser reproduzido, divulgado ou copiado, no todo ou em parte, sem autorização expressa. Reservados todos os direitos pela legislação em vigor (Lei 63/85 (24 de Março)).



Legenda do Desenho

C52=00.00	Cota de Soleira - corresponde à cota altimétrica 89.65
CP=00.00	Cota de pavimento
TMP=00.00	Topo de muro/ Murete
	Perfil do terreno existente

Notas:

- A delimitação do lote tem por base o levantamento topográfico fornecido pela e da exclusiva responsabilidade da requerente e subscrito por topógrafo habilitado.

- Os arranjos exteriores representados estão fora do âmbito do projeto de Arquitetura e deverão ser entendidos nestes elementos como esquemáticos e confirmado com o respectivo projeto da especialidade.

MÁRIO MARTINS ATELIER

Rua Francisco Xavier Almeida de Oliveira, Lote31/32 - Loja P 8600-775 Lagos PORTUGAL
Tel. 282 768 095 | e-mail: geral@mariomartins.com | www.mariomartins.com

Projeto:

Projeto de Construção de Conjunto Habitacional e Piscinas

Localização:

Lote 2, Urb. em Monte de Lençóis (alt. lot. nº2/2017) - Luz - Lagos

Requerente:

José A. Viegas - Sociedade de Construções, Lda.

Esco:

Arquitetura (A) / Licenciamento (3)

Instituição apro.:

A1-C01	Mar. 2021	Versão inicial
Revisão:	Data:	Descrição / Obs.:

Arquitetura:	Mário Martins, arq.	Técnico:
Colaboração:	Daniela Glória, arq.; Rita Rocha, arq.; Nuno Colaço, arq.	
Nome Ficheiro:		Proc. nº: 2019-LG-16

Contém:

Cortes - Bloco 2 (Fogo C e Fogo D)

Folha nº:	Data: Março 2021
-----------	------------------

A3302

A1-C01	Escala: 1 : 100
--------	-----------------

Este desenho é propriedade do autor e não pode ser reproduzido, divulgado ou copiado, no todo ou em parte, sem autorização expressa. Reservados todos os direitos pela legislação em vigor (Lei 63/85 (24 de Março)).



Legenda do Desenho

CSS=00.00	Cota de Soleira - corresponde à cota altimétrica 85.10
CP=00.00	Cota de pavimento
TMP=00.00	Topo de mural Murete
	Perfil do terreno existente

Notas:

- A delimitação do lote tem por base o levantamento topográfico fornecido pela e da exclusiva responsabilidade da requerente e subscrito por topógrafo habilitado.

- Os arranjos exteriores representados estão fora do âmbito do projeto de Arquitetura e deverão ser entendidos nestes elementos como esquemáticos e confirmado com o respectivo projeto da especialidade.

MÁRIO MARTINS ATELIER

Rua Francisco Xavier Almeida de Oliveira, Lote31/32 - Loja P 8600-775 Lagos PORTUGAL
Tel. 282 768 095 | e-mail: geral@mariomartins.com | www.mariomartins.com

Projeto:

Projeto de Construção de Conjunto Habitacional e Piscinas

Localização:

Lote 2, Urb. em Monte de Lemos (alt. lot. nº2/2017) - Luz - Lagos

Requerente:

José A. Viegas - Sociedade de Construções, Lda.

Estat.

Arquitetura (A) / Licenciamento (3)

Instituição apr.

A1-C01	Mar. 2021	Versão inicial
Revisão:	Data:	Descrição / Obs.:

Arquitetura:	Mário Martins, arq.	Técnico:
Colaboração:	Daniela Glória, arq.; Rita Rocha, arq.; Nuno Colaço, arq.	

Nome Ficheiro:	Proc. nº:
	2019-LG-16

Contém:

Cortes - Bloco 3 (Fogo E e Fogo F)

Folha nº:	Data:
	Março 2021

A3303

A1-C01	Escala:
	1 : 100

Este desenho é propriedade do autor e não pode ser reproduzido, divulgado ou copiado, no todo ou em parte, sem autorização expressa. Reservados todos os direitos pela legislação em vigor (Lei 63/85 (24 de Março)).



Legenda do Desenho

CS4=00.00	Cota de Soleira - corresponde à cota altimétrica 80.55
CP=00.00	Cota de pavimento
TMP=00.00	Topo de mural Murete
	Perfil do terreno existente

Notas:

- A delimitação do lote tem por base o levantamento topográfico fornecido pela e da exclusiva responsabilidade da requerente e subscrito por topógrafo habilitado.

- Os arranjos exteriores representados estão fora do âmbito do projeto de Arquitetura e deverão ser entendidos nestes elementos como esquemáticos e confirmado com o respectivo projeto da especialidade.

MÁRIO MARTINS ATELIER

Rua Francisco Xavier Almeida de Oliveira, Lote31/32 - Loja P 8600-775 Lagos PORTUGAL
Tel. 282 768 095 | e-mail:geral@mariomartins.com | www.mariomartins.com

Projeto:

Projeto de Construção de Conjunto Habitacional e Piscinas

Localização:

Lote 2, Urb. em Monte de Lemos (alt. lot. nº2/2017) - Luz - Lagos

Requerente:

José A. Viegas - Sociedade de Construções, Lda.

Estat.

Arquitetura (A) / Licenciamento (3)

Instituição apr.

A1-C01	Mar. 2021	Versão inicial
Revisão:	Data:	Descrição / Obs.:

Arquitetura:	Mário Martins, arq.	Técnico:
Colaboração:	Daniela Glória, arq.; Rita Rocha, arq.; Nuno Colaço, arq.	
Nome Ficheiro:		Proc nº: 2019-LG-16

Contém:


Cortes - Bloco 4 (Fogo G e Fogo H)

Folha nº:	Data: Março 2021
-----------	------------------

A3304

A1-C01	Escala: 1:100
--------	---------------

Este desenho é propriedade do autor e não pode ser reproduzido, divulgado ou copiado, no todo ou em parte, sem autorização expressa. Reservados todos os direitos pela legislação em vigor (Lei 63/85 (24 de Março)).

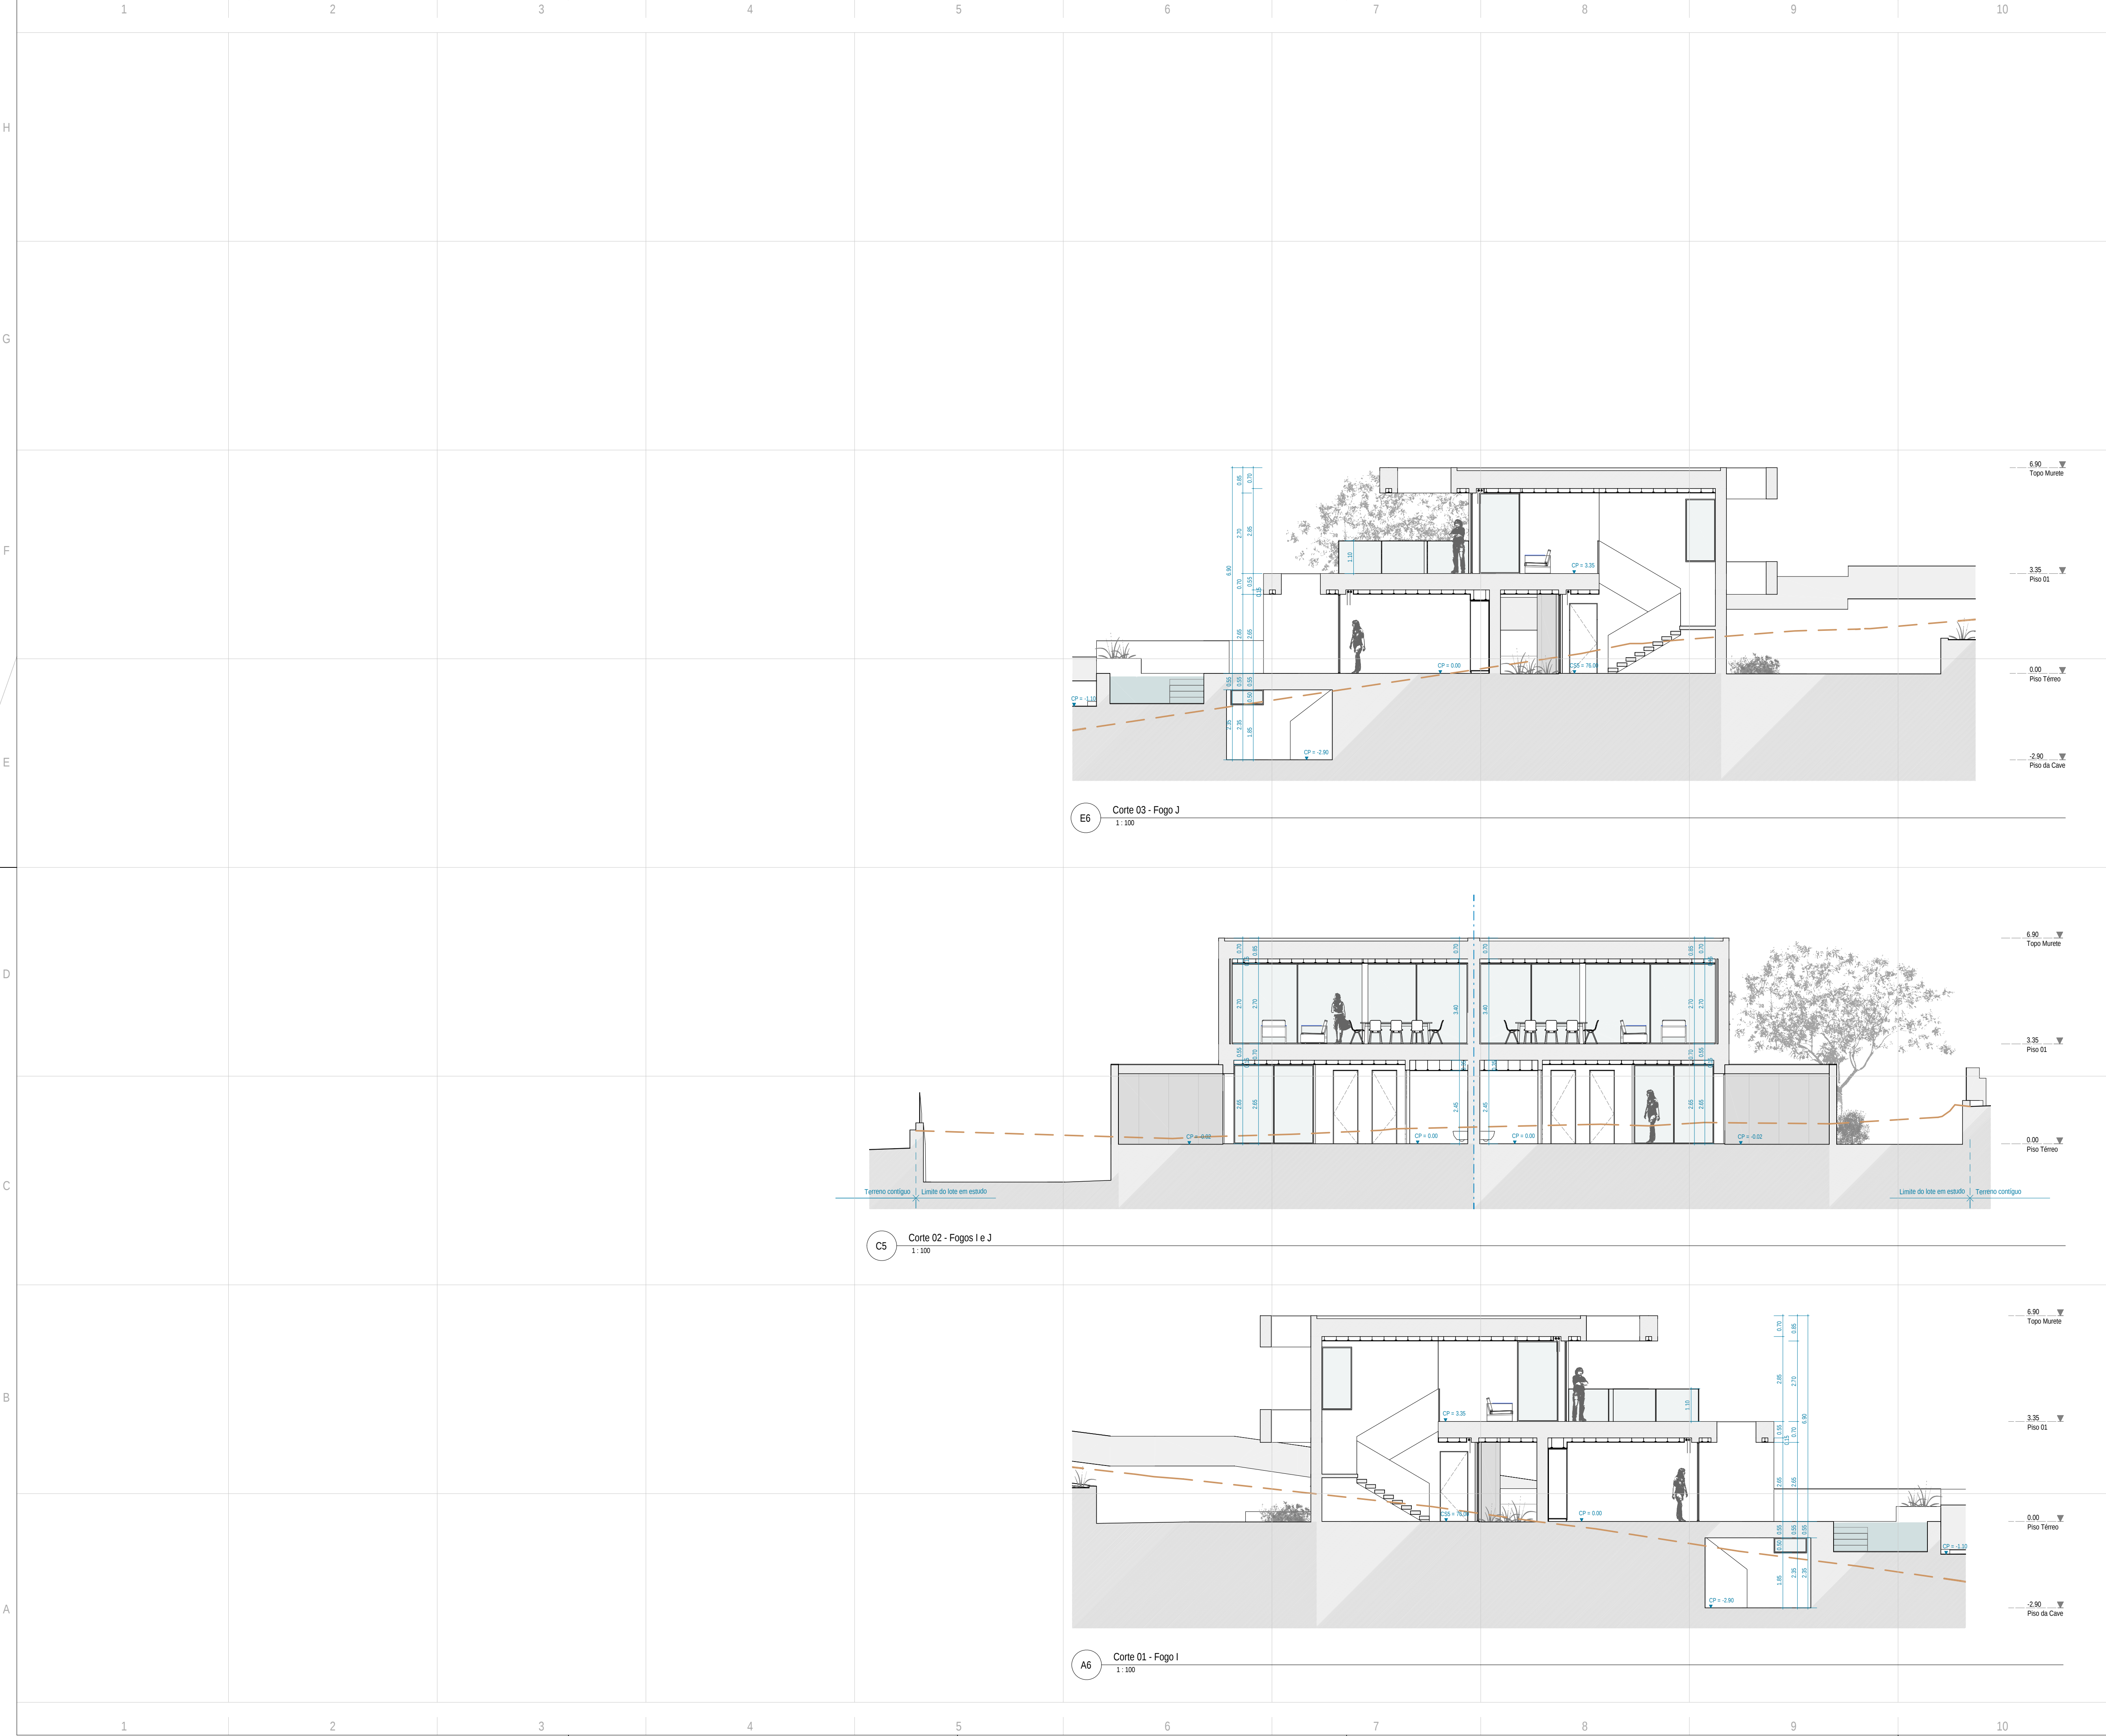

Legenda do Desenho

CSS=00.00	Cota de Soleira - corresponde à cota altimétrica 76.00
CP=00.00	Cota de pavimento
TMP=00.00	Topo de muro Murete
	Perfil do terreno existente

Notas:

- A delimitação do lote tem por base o levantamento topográfico fornecido pela e da exclusiva responsabilidade da requerente e subscrito por topógrafo habilitado.

- Os arranjos exteriores representados estão fora do âmbito do projeto de Arquitetura e deverão ser entendidos nestes elementos como esquemáticos e confirmado com o respectivo projeto da especialidade.

MÁRIO MARTINS ATELIER

Rua Francisco Xavier Almeida de Oliveira, Lote31/32 - Loja P 8600-775 Lagos PORTUGAL
Tel. 282 768 095 | e-mail: geral@mariomartins.com | www.mariomartins.com

Projeto:

Projeto de Construção de Conjunto Habitacional e Piscinas

Localização:

Lote 2, Urb. em Monte de Lemos (alt. lot. nº2/2017) - Luz - Lagos

Requerente:

José A. Viegas - Sociedade de Construções, Lda.

Esca:

Arquitetura (A) / Licenciamento (3)

Instituição apr.:

A1-C01	Mar. 2021	Versão inicial
Revisão:	Data:	Descrição / Obs.:

Arquitetura:	Mário Martins, arq.	Técnico:
Colaboração:	Daniela Glória, arq.; Rita Rocha, arq.; Nuno Colaço, arq.	

Nome Ficheiro:	Proc. nº:
	2019-LG-16

Contém:




Cortes - Bloco 5 (Fogo I e Fogo J)

Folha nº:	Data:
	Março 2021


A3305

A1-C01	Escala:
	1 : 100

Este desenho é propriedade do autor e não pode ser reproduzido, divulgado ou copiado, no todo ou em parte, sem autorização expressa. Reservados todos os direitos pela legislação em vigor (Lei 63/85 (24 de Março)).

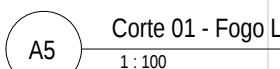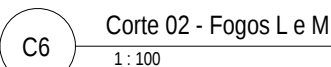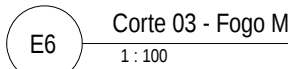

Rua Francisco Xavier Ataíde de Oliveira, Lote31/32 - Loja P		8600-775 Lagos PORTUGAL	
Tel: 282 768 095	e-mail geral@mariormartins.com	www.mariormartins.pt	
MÁRIO MARTINS ATELIER			
Projeto de Construção de Conjunto Habitacional e Piscinas			
Lote 2. Urb. em Monte de Lemos (áv. lot. nº2/2017) - Luz - Lagos			
José A. Viegas - Sociedade de Construções, Lda.			
Arquitetura (A) / Licenciamento (3)			
A1-C01	Mar. 2021	Versão inicial	
Revisão:	Data:	Descrição / Obs..	
Arquitetura: Mário Martins, arq.		Técnico:	
Colaboração: Daniela Glória, arq.; Rita Rocha, arq.; Nuno Colaço, arq.			
Nome Ficheiro:		Proc. nº: 2019-LG-16	
Contém:			
Cortes - Bloco 6 (Fogo L e Fogo M)			
Folha nº:	Data:		Março 2021
A3306		A1-C01	Escala: 1 : 100
Este desenho é propriedade do autor e não pode ser reproduzido, divulgado ou copiado, no todo ou em parte, sem autorização expressa. Reservados todos os direitos para reprodução em qualquer forma © 2019 J.A.V. & M.M.			

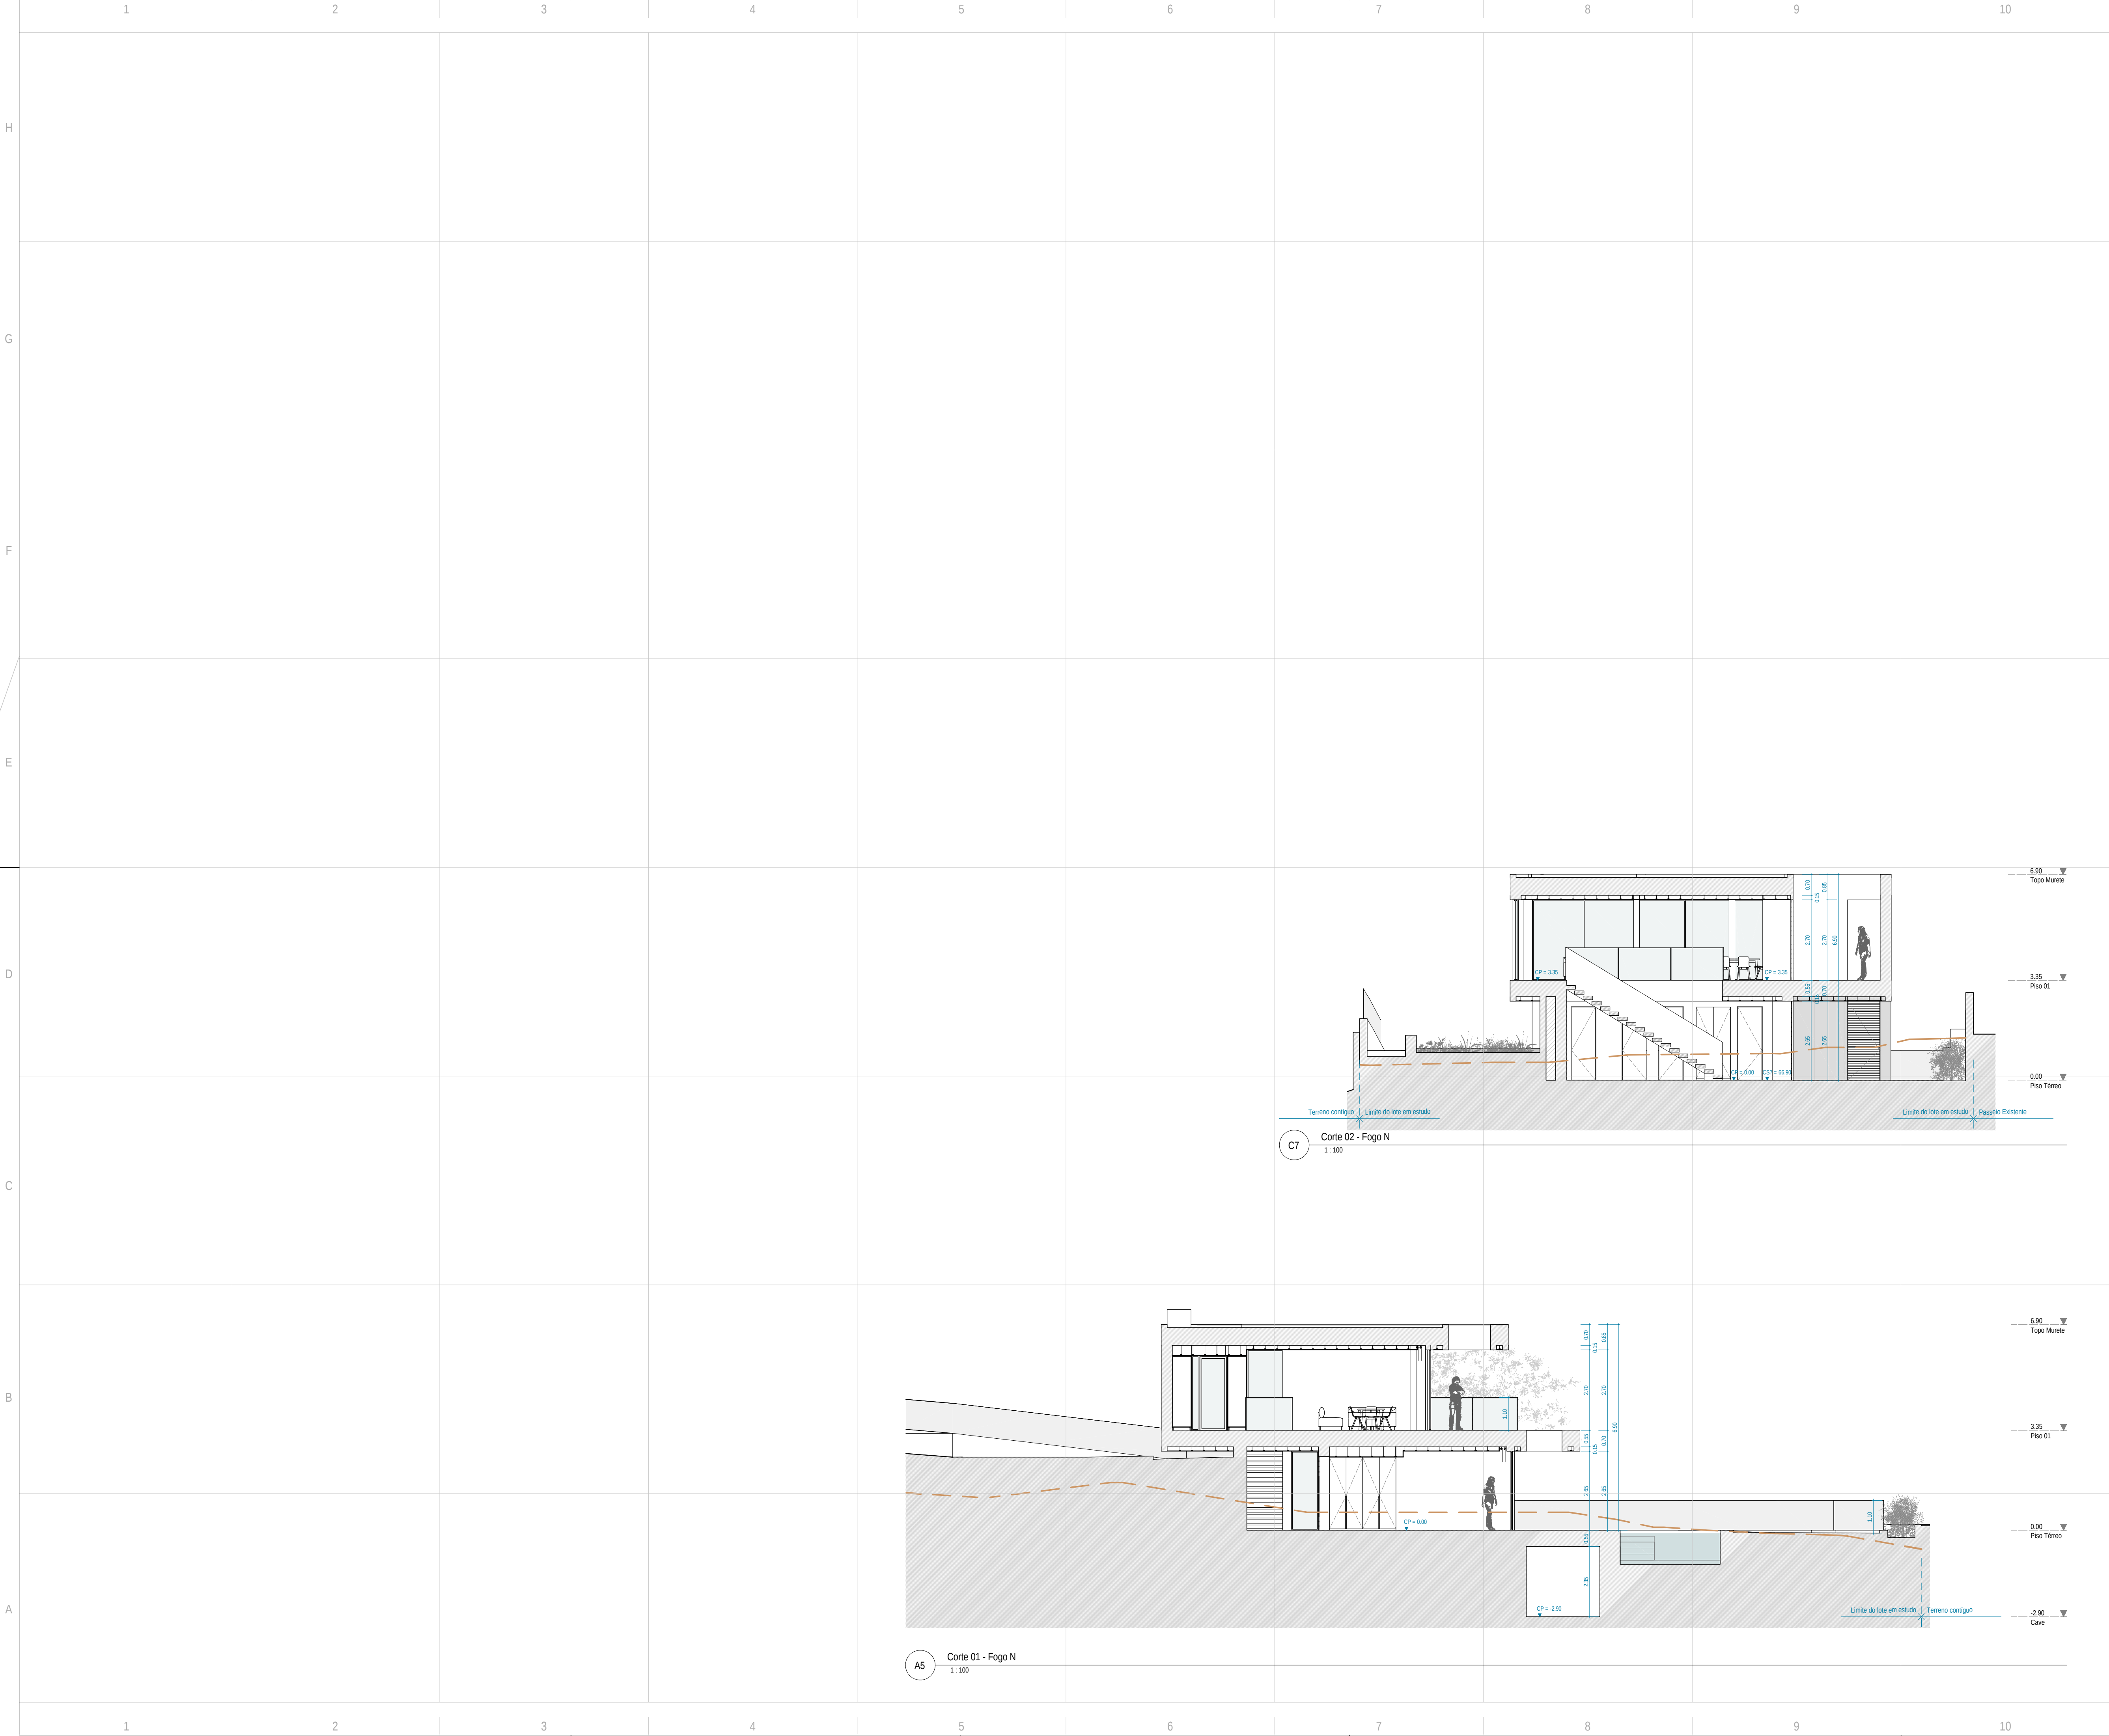

Legenda do Desenho

CST=00.00 ▼	Cota de Soleira - corresponde à cota altimétrica 66.90
CP=00.00 ▼	Cota de pavimento
TMP=00.00 ▼	Topo de muro/ Murete
-----	Perfil do terreno existente

Notas:

- A delimitação do lote tem por base o levantamento topográfico fornecido pela e da exclusiva responsabilidade da requerente e submetido por topógrafo habilitado.
- Os arranjos exteriores representados estão fora do âmbito do projeto de Arquitetura e deverão ser entendidos nestes elementos como esquemáticos e confirmado com o respectivo projeto da especialidade.

MÁRIO MARTINS ATELIER

Rua Francisco Xavier Almeida de Oliveira, Lote31/32 - Loja P 8600-775 Lagos PORTUGAL
Tel. 282 768 095 | e-mail: geral@mariomartins.com | www.mariomartins.com

Projeto:

Projeto de Construção de Conjunto Habitacional e Piscinas

Localização:

Lote 2, Urb. em Monte de Lençóis (alt. lot. nº2/2017) - Luz - Lagos

Requerente:

José A. Viegas - Sociedade de Construções, Lda.

Estat.

Arquitetura (A) / Licenciamento (3)

Instituição apro.:

A1-C01	Mar. 2021	Versão inicial
Revisão:	Data:	Descrição / Obs.:

Arquitetura:	Mário Martins, arq.	Técnico:
Colaboração:	Daniela Glória, arq.; Rita Rocha, arq.; Nuno Colaço, arq.	

Nome Ficheiro:	Proc. nº:
	2019-LG-16

Contém:

Cortes - Bloco 7 (Fogo N)

Folha nº:	Data:
	Março 2021

A3307

A1-C01	Escala:
	1 : 100

Este desenho é propriedade do autor e não pode ser reproduzido, divulgado ou copiado, no todo ou em parte, sem autorização expressa. Reservados todos os direitos pela legislação em vigor (Lei 53/85 (24 de Março)).