

Anschluss on Garage gemäss
 Plannummer:
 2305_TG.xx Anschluss Tiefgarage Haus x


DK	Drehkipp-Flügel	BA	Bodenablauf	KS	Kühlschrank
KI	Kipp-Flügel	NÜ	Notüberlauf	BO	Backofen
FV	Festverglasung	FS	Fallstrang	KH	Kochherd
SM	Senkrechtmärke	PU	Putzöffnung	ST	Steamer
SO	Sonnenstore (Markise)	DW	Dachwasserleitung	GS	Geschirrspüler
RAF	Verbundraffstoren	LS	Lichtschacht	WM	Waschmaschine
M	Motor	INST	Installationsschacht	TU	Tumbler
MFB	Metallfensterbank				
MZ	Metallzarge				
OK	Oberkant				
UK	Unterkant				
AK	Ausserkant				
BF	Bodenfläche				
FF	Fensterfläche				

REVISIONEN				
REVISION	NUMMER	BESCHREIBUNG	KÜRZEL	DATUM
VORABZUG				
REVISION	NUMMER	BESCHREIBUNG	KÜRZEL	DATUM

	Beton		Naturstein		Dämmstoff
	Backstein		Mörtel, Magerbeton		Stahl
	Kalksandstein		Holz		Unterlagsboden
	Betonfertigelemente		Holzwerkstoff		Sperrschicht

KOTE (MEERESHÖHE):
 ± 0.00 = 492.80 (Haus 13)

planung + bauleitung Herrengasse 34 6430 Schwyz		GEZEICHNET:	fb
		DATUM:	21.01.2026
PLANNUMMER:	2305_GR.00	PLANTITEL:	Untergeschoss
AUFTRAGGEBER:	Bovesta AG Immobilien Gätzlistrasse 6, 6438 Ibach	MASSSTAB:	1:50
BAUVORHABEN:	2305 DEFH's Wyermatt	PLANGRÖSSE:	A1

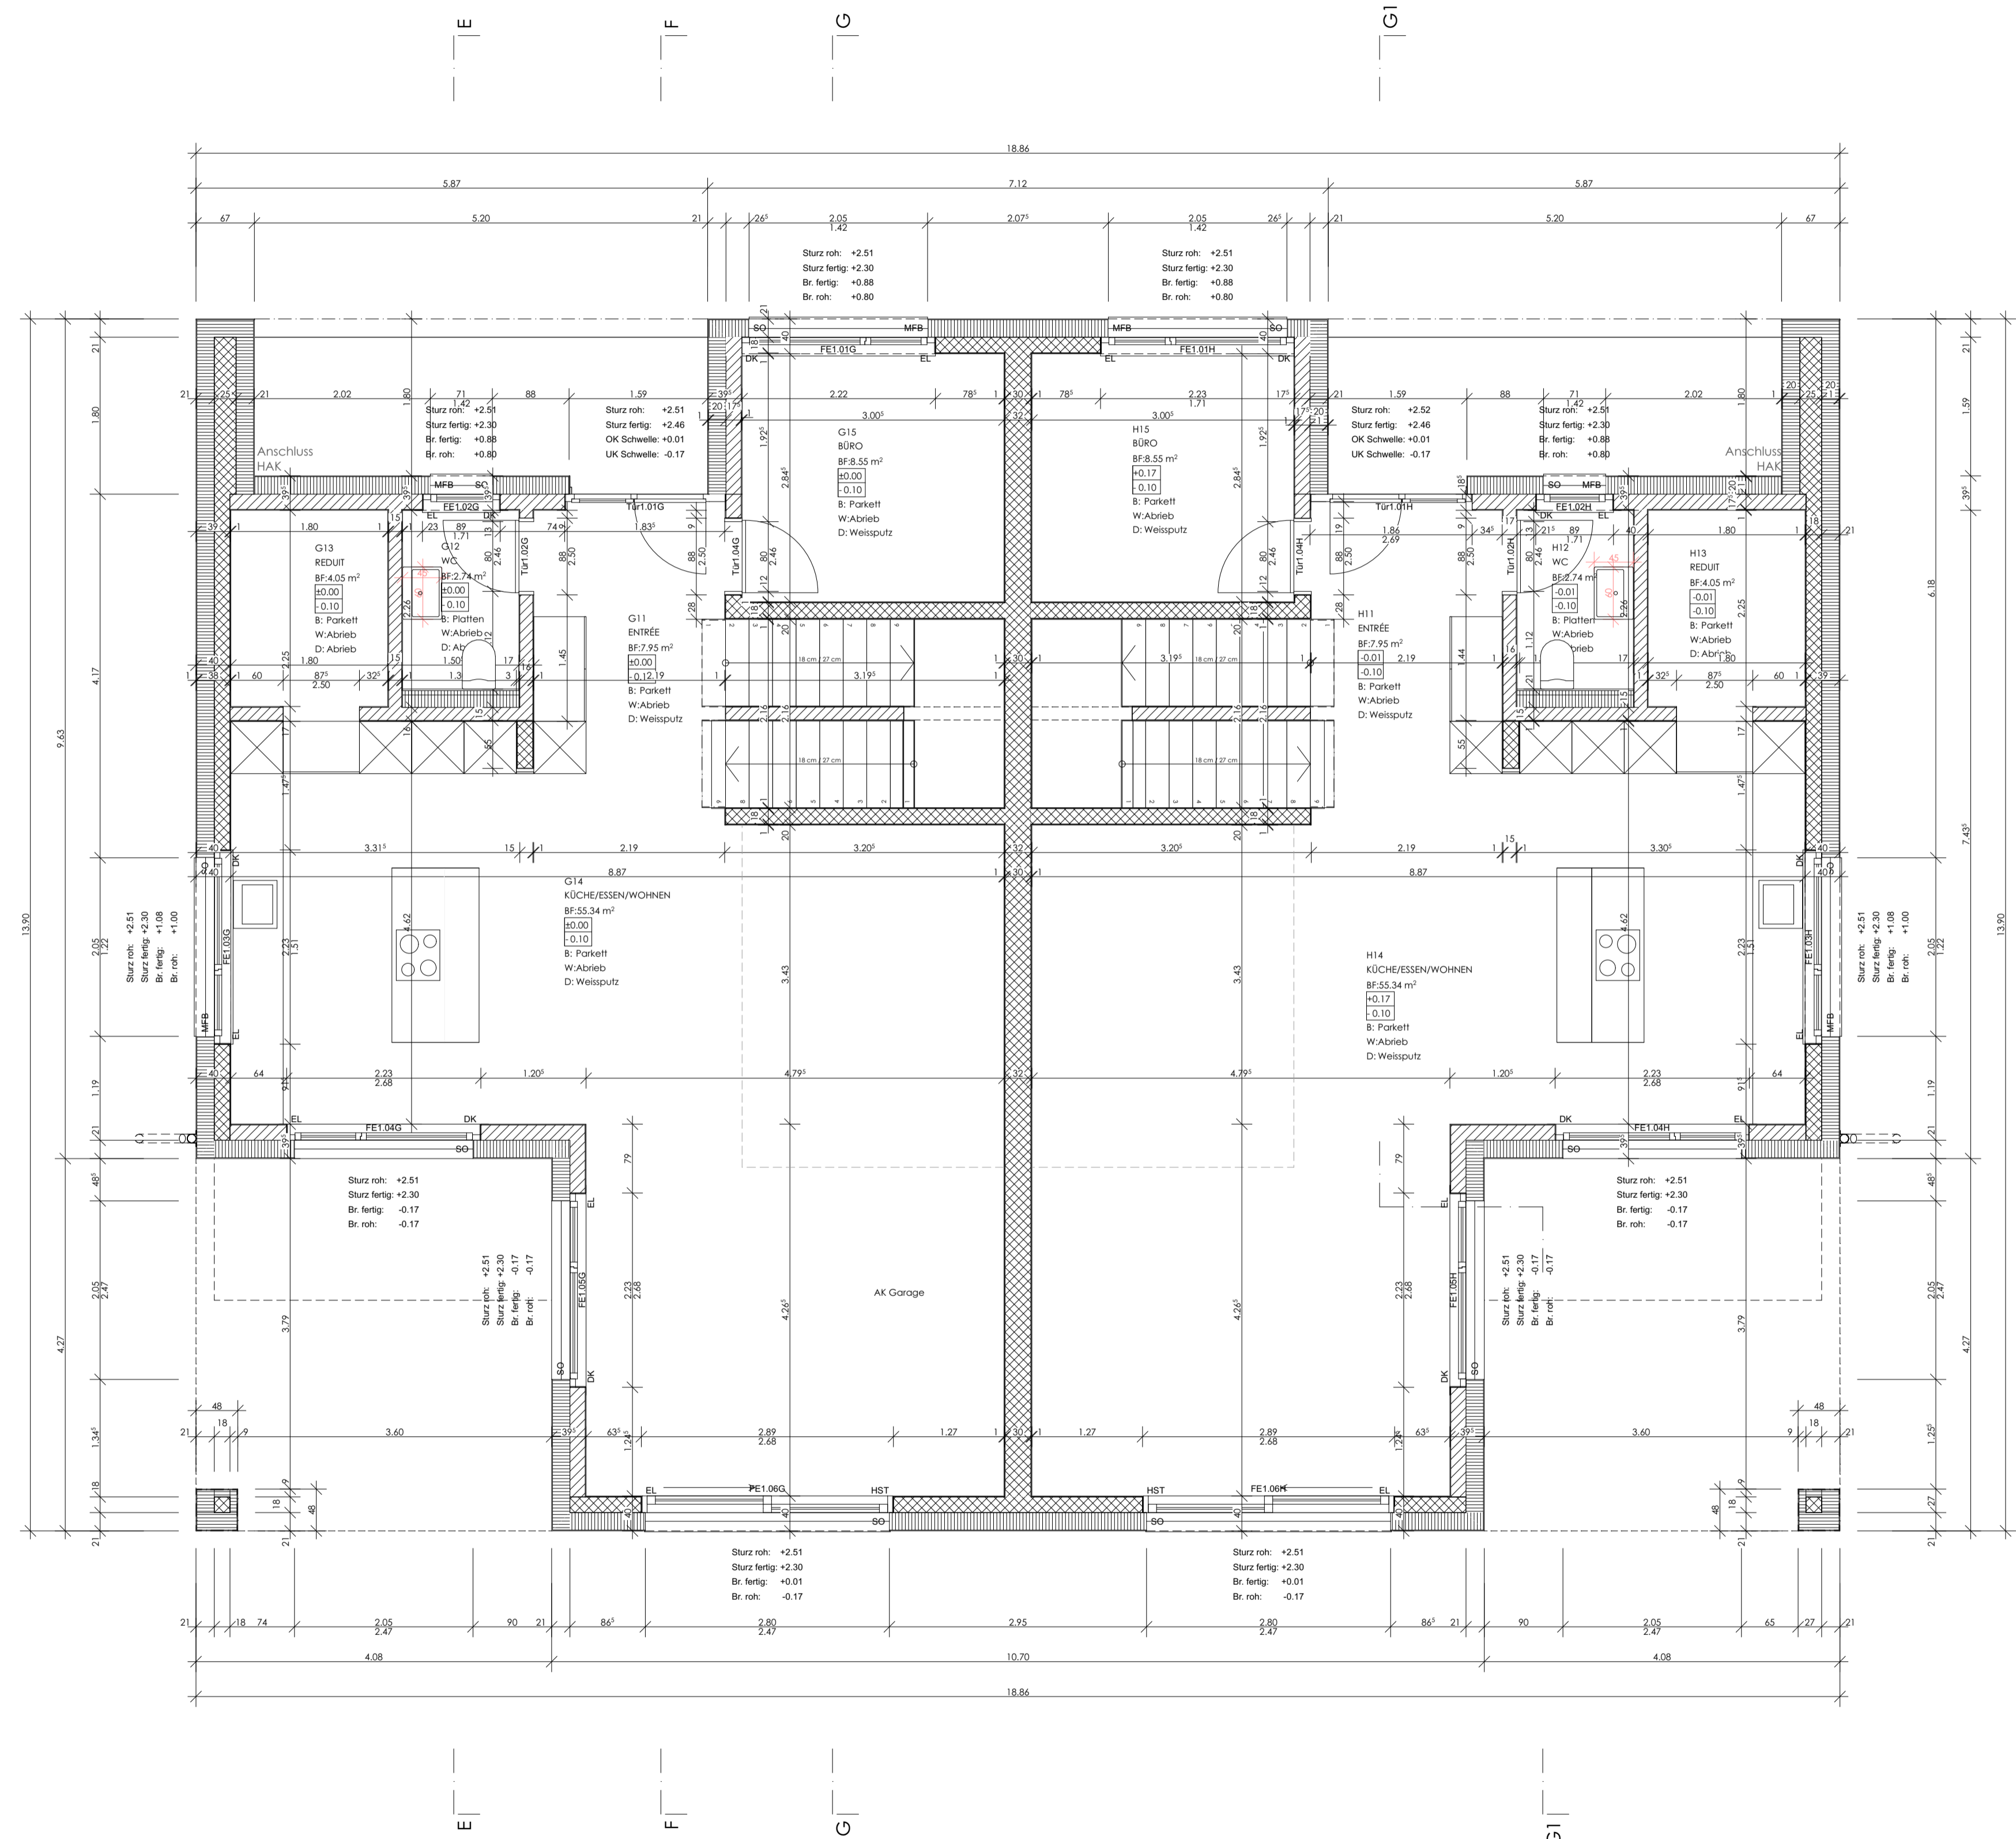

DK	Drehkipp-Flügel	BA	Bodenablauf	KS	Kühlschrank
KI	Kipp-Flügel	NÜ	Notüberlauf	BO	Backofen
FV	Festverglasung	FS	Fallstrang	KH	Kochherd
SM	Senkrechtmärke	PU	Putzöffnung	ST	Steamer
SO	Sonnenstore (Markise)	DW	Dachwasserleitung	GS	Geschirrspüler
RAF	Verbundraffstoren	LS	Lichtschacht	WM	Waschmaschine
M	Motor	INST	Installationsschacht	TU	Tumbler
MFB	Metallfensterbank				
MZ	Metallzarge				
OK	Oberkant				
UK	Unterkant				
AK	Ausserkant				
BF	Bodenfläche				
FF	Fensterfläche				


REVISIONEN

REVISION	NUMMER	BESCHREIBUNG	KÜRZEL	DATUM
<h1>VORABZUG</h1>				

	Beton		Naturstein		Dämmstoff
	Backstein		Mörtel, Magerbeton		Stahl
	Kalksandstein		Holz		Unterlagsboden
	Betonfertigelemente		Holzwerkstoff		Sperrschicht

KOTE (MEERESHÖHE):
± 0.00 = 492.80 (Haus 13)

<p>planung + bauleitung</p>	Herrengasse 34 6430 Schwyz		GEBÜCHNET: fb
	2305 GR.01		DATUM: 21.01.2026
PLANNUMMER: Ausschreibung	PLANTITEL: Erdgeschoss	MASSSTAB: 1:50	PLANGRÖSSE: A1
AUFTRAGGEBER: Bovesta AG Immobilien Gätzlistrasse 6, 6438 Ibach		BAUVORHABEN: 2305 DEFF's Wyermatt	

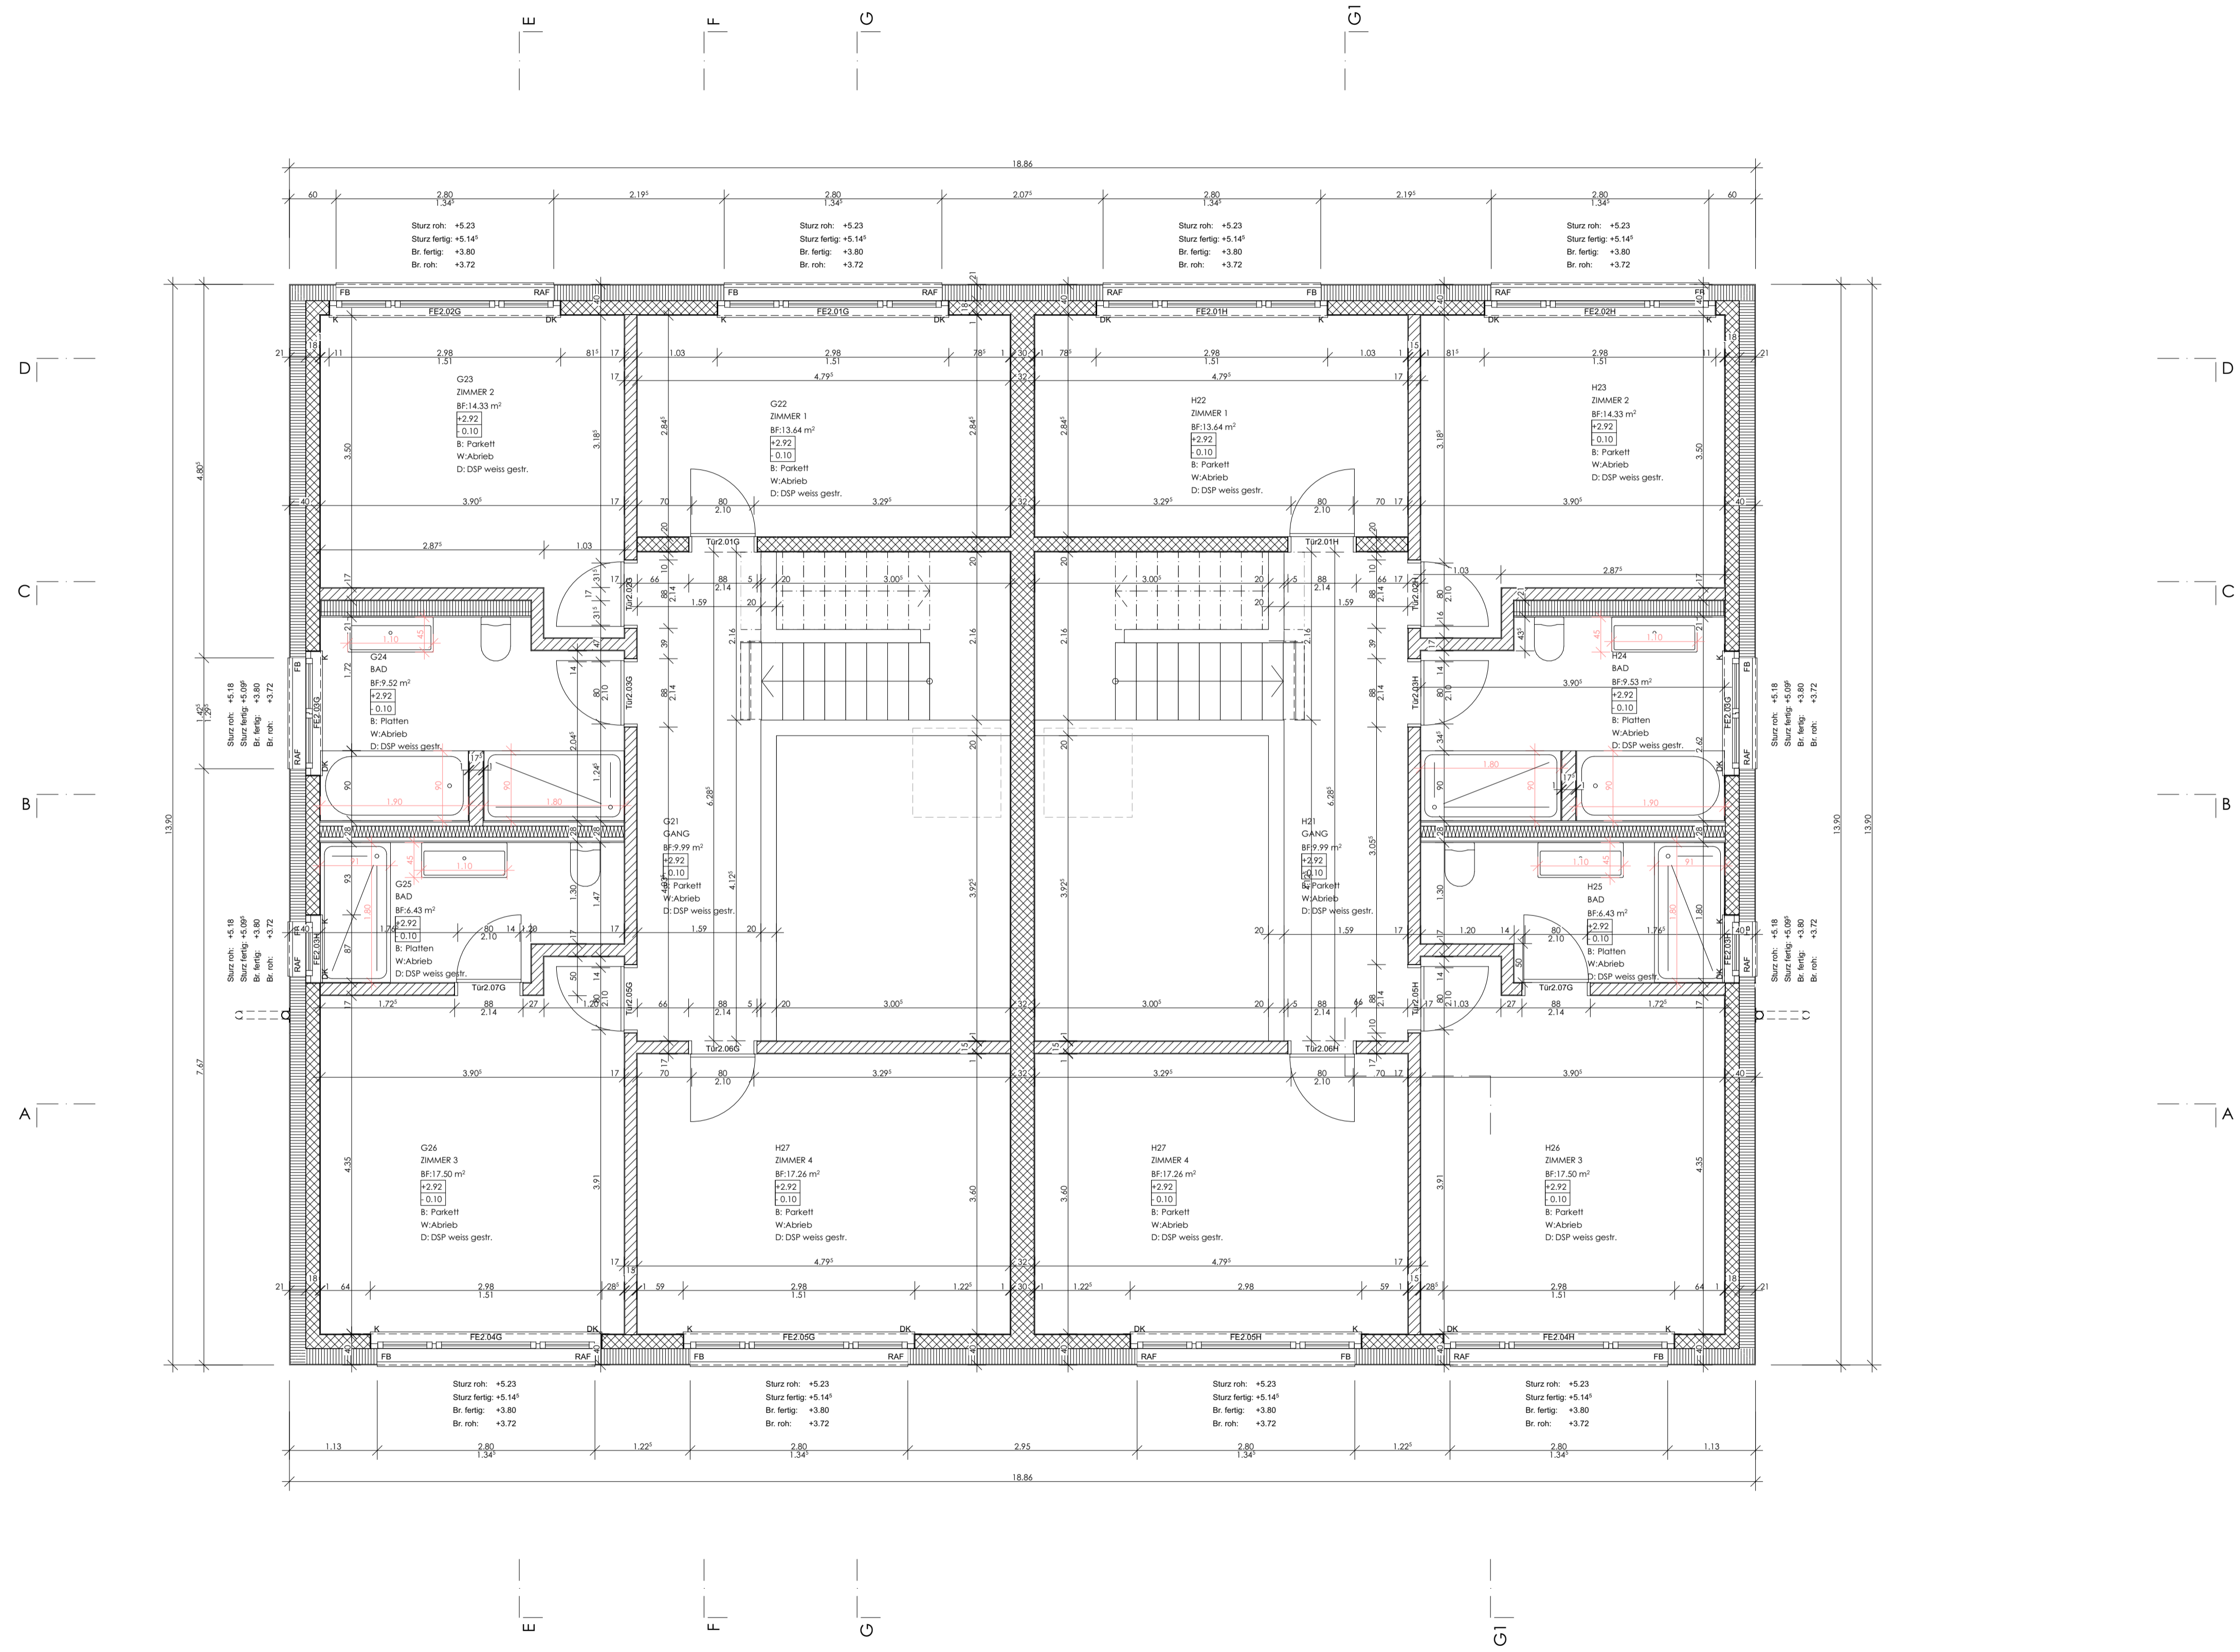

DK	Drehkipp-Flügel	BA	Bodenablauf	KS	Kühlschrank
KI	Kipp-Flügel	NÜ	Notüberlauf	BO	Backofen
FV	Festverglasung	FS	Fallstrang	KH	Kochherd
SM	Senkrechtmarke	PU	Putzöffnung	ST	Steamer
SO	Sonnenstore (Markise)	DW	Dachwasserleitung	GS	Geschirrspüler
RAF	Verbundraffstoren	LS	Lichtschacht	WM	Waschmaschine
M	Motor	INST	Installationsschacht	TU	Tumbler
MFB	Metallfensterbank				
MZ	Metallzarge				
OK	Oberkant				
UK	Unterkant				
AK	Ausserkant				
BF	Bodenfläche				
FF	Fensterfläche				

REVISIONEN				KÜRZEL	DATUM
REVISION	NUMMER	BESCHREIBUNG			
VORABZUG					
REVISION	NUMMER	BESCHREIBUNG			DATUM

	Beton		Naturstein		Dämmstoff
	Backstein		Mörtel, Magerbeton		Stahl
	Kalksandstein		Holz		Unterlagsboden
	Betonfertigelemente		Holzwerkstoff		Sperschicht

KOTE (MEERESHÖHE):
± 0.00 = 492.80 (Haus 13)

	planung + bauleitung Herrengasse 34 6430 Schwyz	GEBÜCHNER: fb DATUM: 21.01.2026
	MASSSTAB: 1:50	PLANNUMMER: 2305_GR.02
PLANNUMMER: 2305_GR.02	PLANTITEL: 1. Obergeschoss	PLANNUMMER: A1
AUFTRAGGEBER: Bovesta AG Immobilien Gätzlistrasse 6, 6438 Ibach		BAUFÖHRHABER: 2305 DEFF's Wyermatt