



zijlicht / fenêtre latérale / sidelight
 horizontale doorsnede / coupe horizontale / horizontal section


Benor ATG 3244
 (conform deurblad / vantail / door type 3)

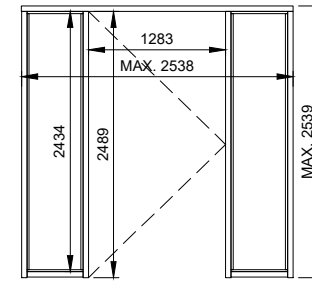

breedte van de 2 ruiten samen < breedte deurblad

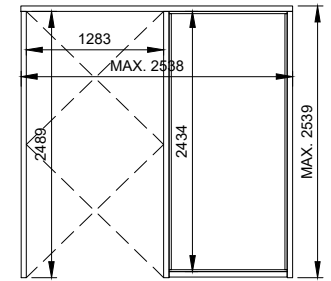

breedte ruit =< breedte deurblad

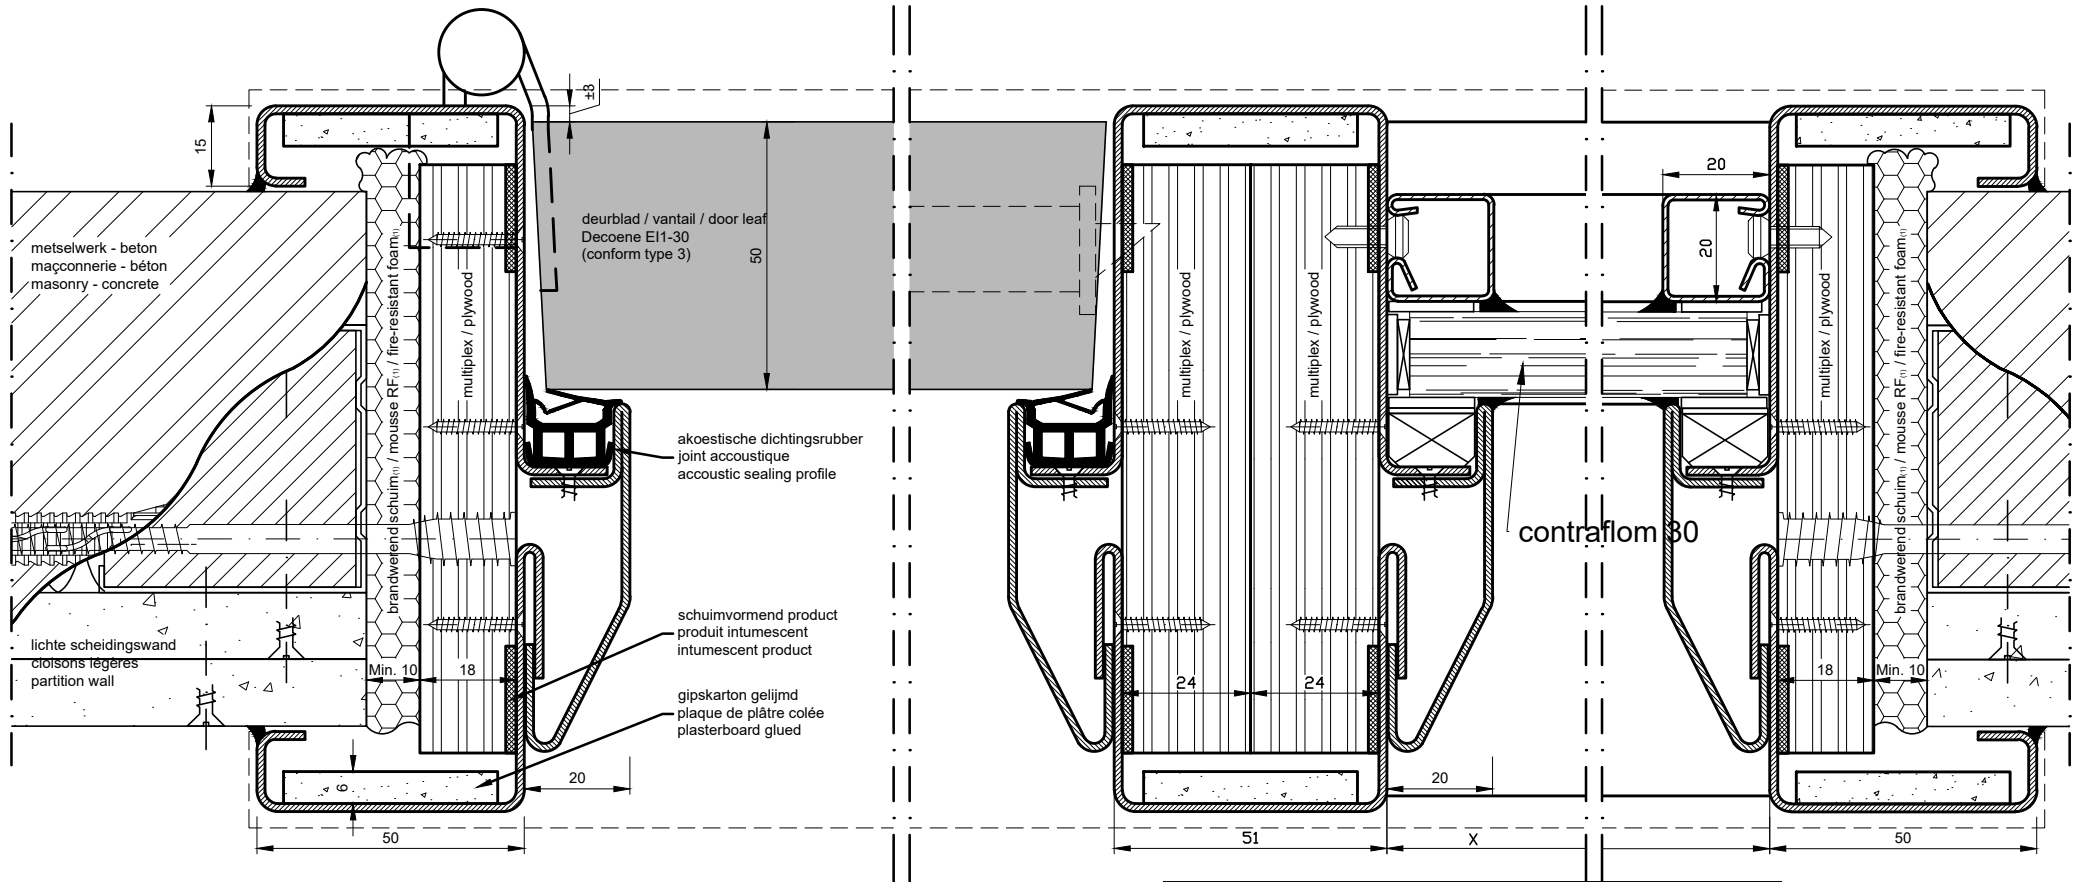


lichte scheidingswanden + beton - metselwerk
 cloison légères + maçonnerie - béton
 partition wall + masonry - concrete

uitvoering: staal of inox
 exécution: acier ou inox
 implementation: steel or inox

plaatsing: multiplexstrook
 placement: bande de multiplex
 Installation: plywood strip

muuropening / ouverture de mur / wall opening:
 hoogte deurblad / hauteur vantail / door height + (min. 35 mm / max. 45 mm)
 breedte deurblad & raam / largeur vantail & fenêtre / door width & window + (min. 110 mm / max. 130 mm)

element	max. breedte 1		max. hoogte 1		max. breedte 2		max. hoogte 2		max. opp. max. surf. max. area. (m ²)
	max. largeur 1	max. width 1	max. hauteur 1	max. height 1	max. largeur 2	max. width 2	max. hauteur 2	max. height 2	
	(mm)	(mm)	(mm)	(mm)	(mm)	(mm)	(mm)	(mm)	
deurgeheel (buitenafmetingen) ensemble de porte (dimensions extérieures) entire assembly (overmeasurements)	2538		2539		2797		2304		6,44
deurvleugel vantail de porte door leaf	1283		2473		1415		2243		3,17
Zijlicht (buitenafmetingen) fenêtre latérale (dimensions extérieures) sidelight (overmeasurements)	1199		2539		1321		2305		3,04

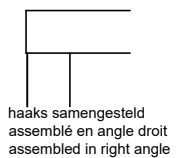

type G1ES - EI₁-30


MECOP

NL Technische fiche metalen omlijsting
 FR Fiche technique huisserie metalique
 EN Technical sheet metal doorframe

zijlicht / fenêtre latérale / sidelight

verticale doorsnede / coupe verticale / vertical section

Benor ATG 3244
 (conform deurblad / vantail / door type 3)

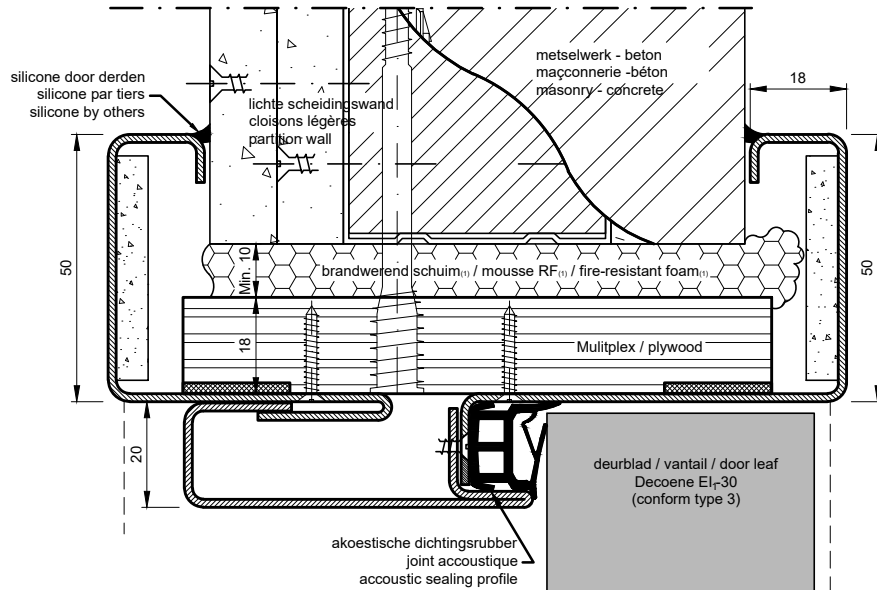


enkele deurbladen met zijlicht, maatwerk **AFMETINGEN OP AANVRAAG!**
 portes simple avec fenêtre latérale, dimensions sur demande **DIMENSION SUR DEMANDE!**
 single doors with sidelight, custom-made **DIMENSIONS ON REQUEST!**

breedte deurblad largeur vantail door width	innenmaat omlijsting dim. intérieure huisserie dim. Frame at rebate	nutlge doorgang passage libre passage clear height	min. muuropening min. baie mur min. wall opening	max. muuropening max. baie mur max. wall opening
630	633	593	op aanvraag	op aanvraag
680	683	643	op aanvraag	op aanvraag
730	733	693	op aanvraag	op aanvraag
780	783	743	op aanvraag	op aanvraag
830	833	793	op aanvraag	op aanvraag
880	883	843	op aanvraag	op aanvraag
930	933	893	op aanvraag	op aanvraag
980	983	943	op aanvraag	op aanvraag
1030	1033	993	op aanvraag	op aanvraag
1080	1083	1043	op aanvraag	op aanvraag
1130	1133	1093	op aanvraag	op aanvraag
1180	1183	1143	op aanvraag	op aanvraag
1230	1233	1193	op aanvraag	op aanvraag

hoogte deurblad hauteur vantail door height	innenmaat raam dim. Intérieure fenêtre window rebate height			
2015	2020	2000	2050	2060
2115	2120	2100	2150	2067

deurbed dikte épaisseur vantail thickness door	min. muurdikte min. épaisseur mur min. wall thickness	breedte ra(a)m-en largeur fenêtr-e-s width window-s
50	100	X =

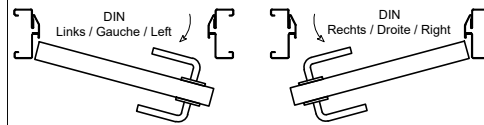

haaks samengesteld
 assemblé en angle droit
 assembled in right angle
 2/2

