

type G6ER - EI₁-00

Zwaai deur BTS 80

MECOP

NL

Technische fiche metalen omlijsting

FR


Fiche technique huisserie metalique

EN

Technical sheet metal doorframe

enkele deur / Porte simple / single door

horizontale doorsnede / coupe horizontale / horizontale section door

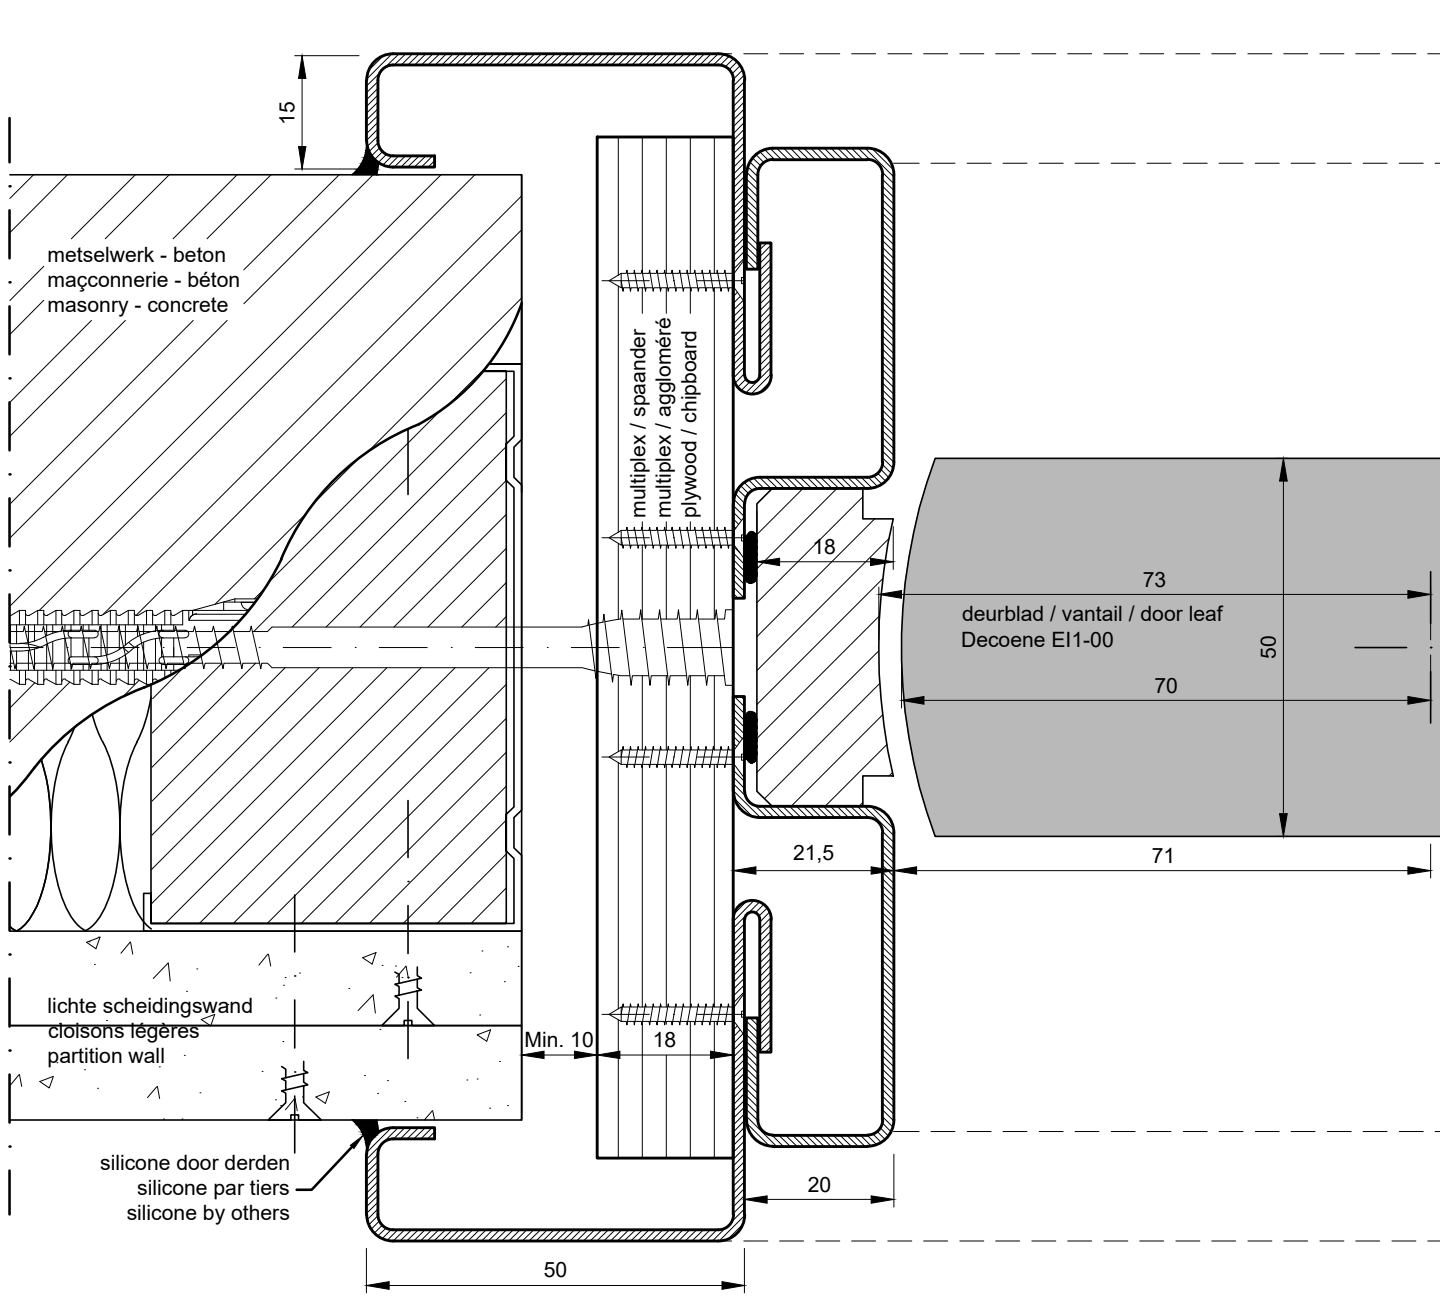

lichte scheidingswanden + beton - metselwerk
cloison légères + maçonnerie - béton
partition wall + masonry - concrete


plaatsing: multiplexstrook of spaanderplaatstrook
placement: bande de multiplex ou bande panneau d'aggloméré
installation: plywood strip or chipboard strip

uitvoering: staal of inox
exécution: acier ou inox
implementation: steel or inox

horizontale doorsnede enkele zwaai deur op vloerveer BTS80
coupe horizontale porte simple pivotante sur pivot sol BTS80
horizontal section double-action single door on floorspring BTS80

muuropening / ouverture de mur / wall opening:

hoogte deurblad / hauteur vantail / door height + (min. 55 mm / max. 65 mm)
breedte deurblad / largeur vantail / door width + (min. 105 mm / max. 125 mm)

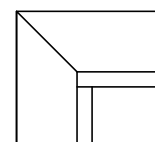


in verstek samengesteld
assemblé en onglet
assembled in mitre joint

1/6

enkele deur / Porte simple / single door


horizontale doorsnede / coupe horizontale / horizontale section door

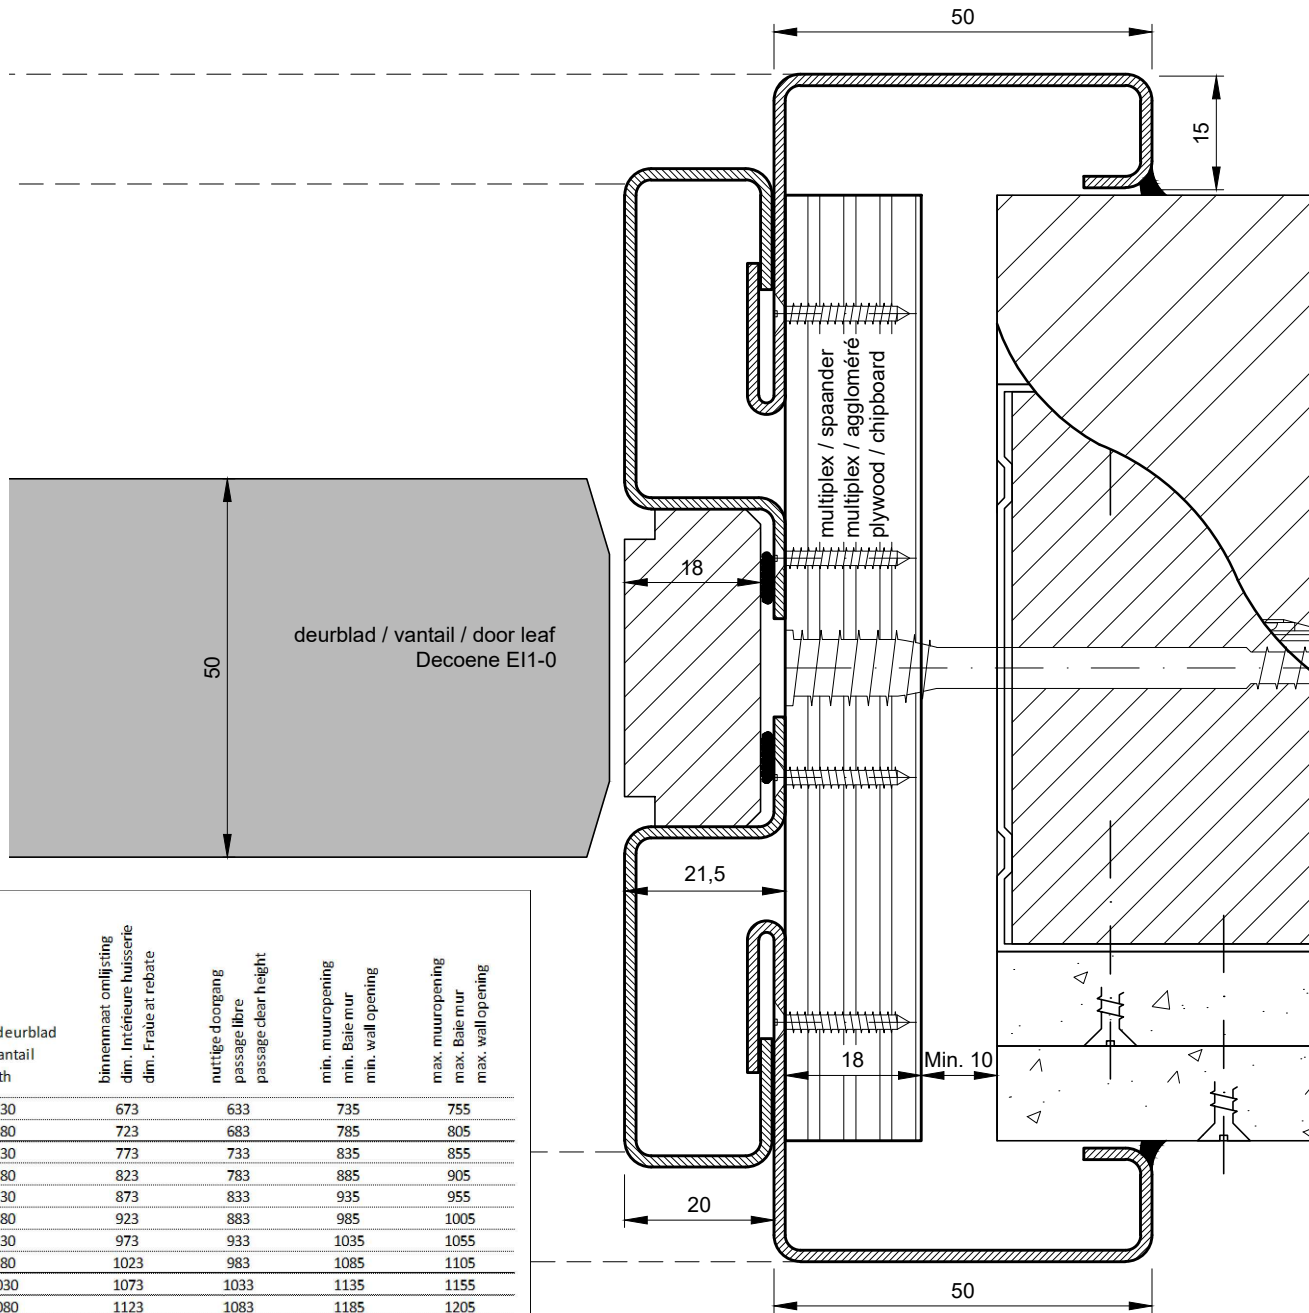

breedte deurblad largeur vantail door width	binnenmaat omlijsting dim. Intérieure huisserie dim. Fraîse at rebate	nuttige doorgang passage libre passage clear height	min. muuropening min. Baie mur min. wall opening	max. muuropening max. Baie mur max. wall opening
630	673	633	735	755
680	723	683	785	805
730	773	733	835	855
780	823	783	885	905
830	873	833	935	955
880	923	883	985	1005
930	973	933	1035	1055
980	1023	983	1085	1105
1030	1073	1033	1135	1155
1080	1123	1083	1185	1205
1130	1173	1133	1235	1255
1180	1223	1183	1285	1305
1230	1273	1233	1335	1355

hoogte deurblad hauteur vantail door height	2015	2042	2022	2070	2080
	2115	2142	2122	2170	2180

deurblad dikte épaisseur vantail thickness door	min. muurdikte min. épaisseur mur min. Wall thickness
50	110

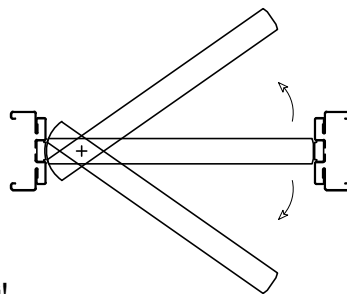


enkele zwaaideurblad, standaard afmetingen **ANDERE AFMETINGEN OP AANVRAAG!**

porte simple pivotante, dimensions standard **AUTRE DIMENSION SUR DEMANDE!**


double-action single door, standard dimensions **OTHER DIMENSIONS ON REQUEST!**

enkele deur / porte simple / single door
verticale doorsnede / coupe verticale / vertical section

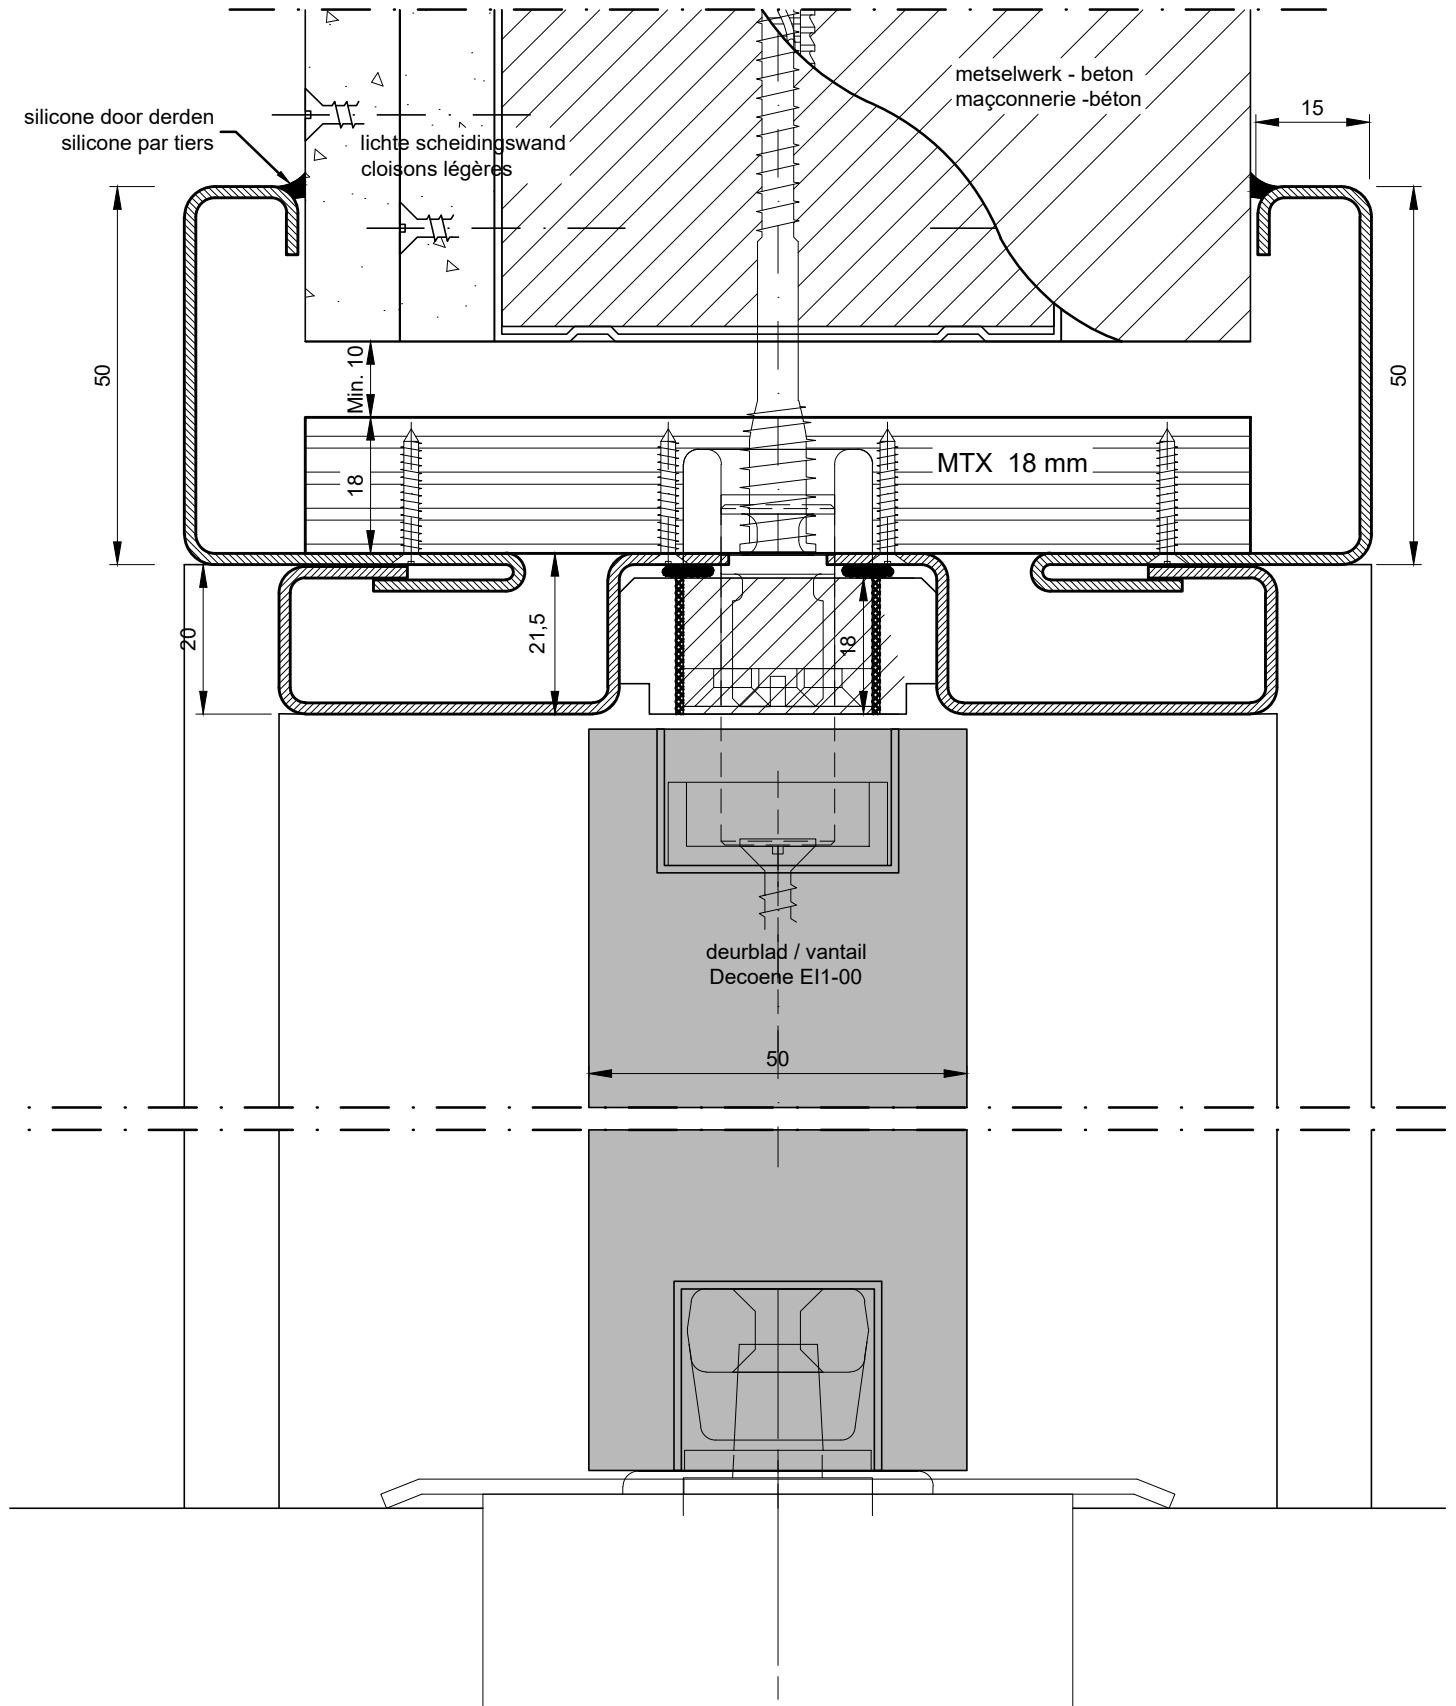

dubbele deur/ Porte double/ double door

horizontale doorsnede/ coupe horizontale/ horizontale section door

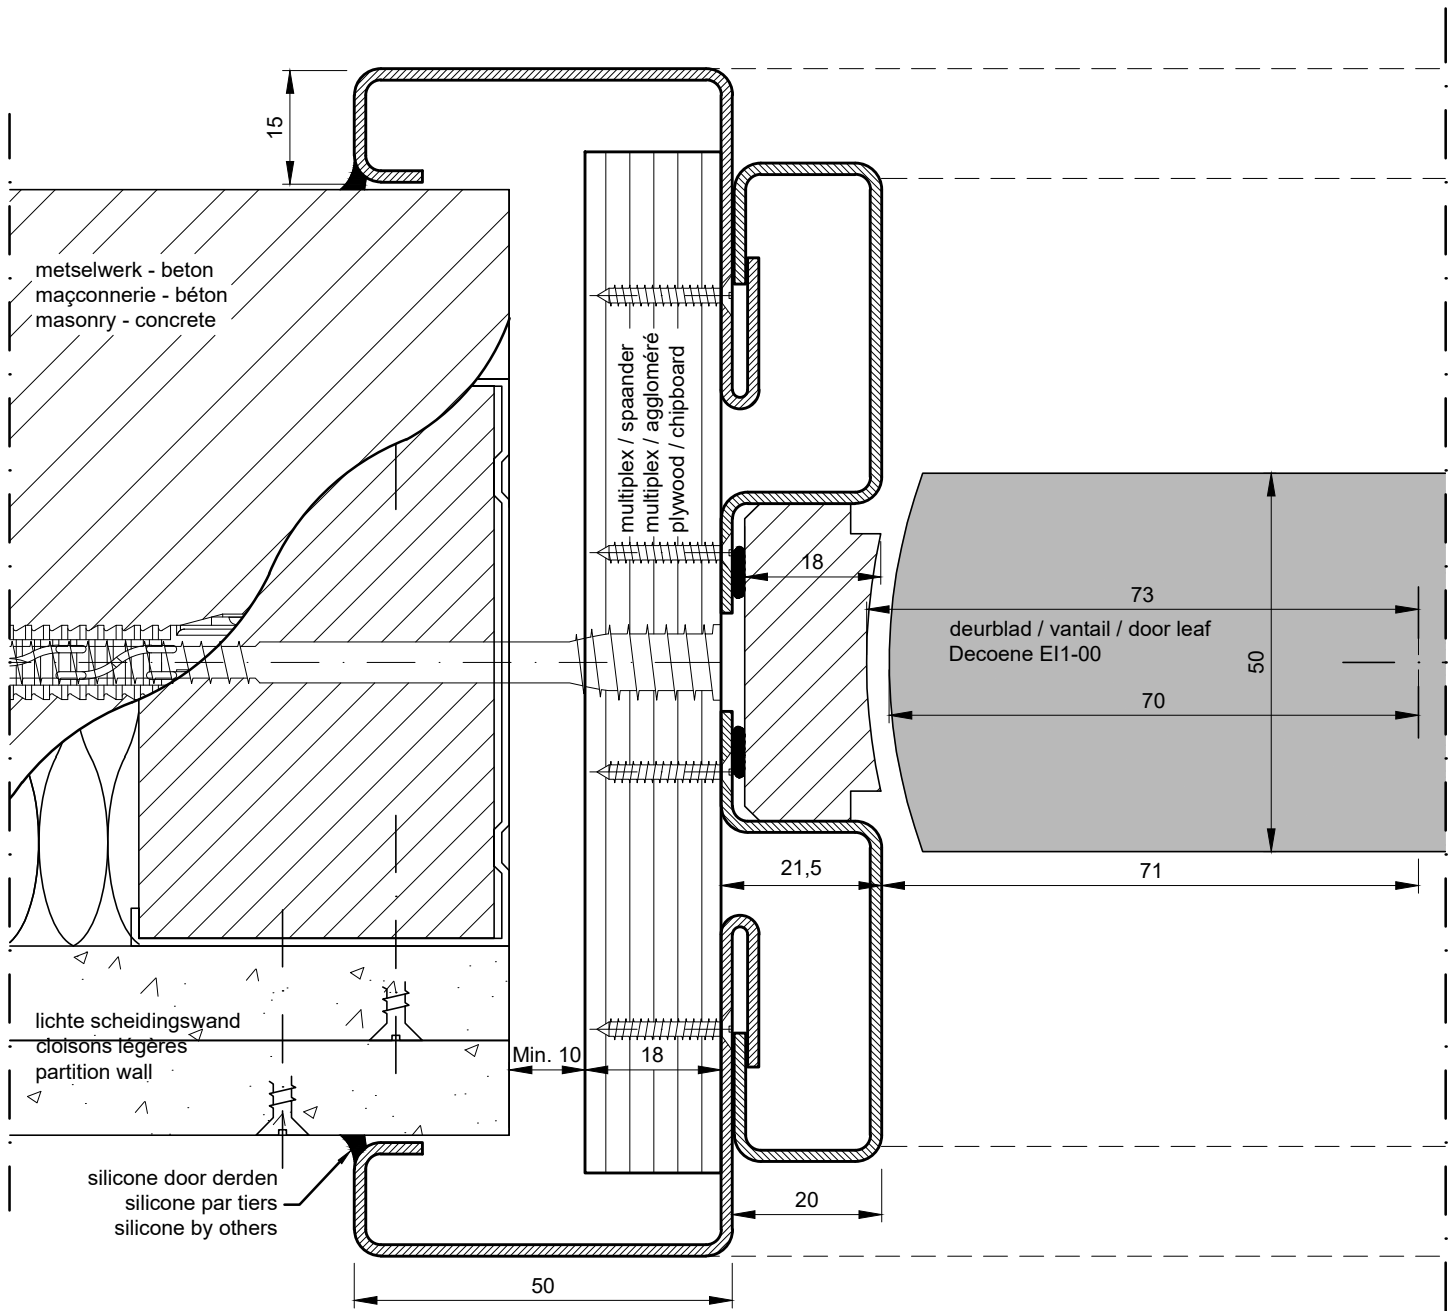

lichte scheidingswanden + beton - metselwerk
cloison légères + maçonnerie - béton
partition wall + masonry - concrete


plaatsing: multiplexstrook
placement: bande de multiplex ou bande panneau d'aggloméré
installation: plywood strip or chipboard strip

uitvoering: staal of inox
exécution: acier ou inox
implementation: steel or inox

horizontale doorsnede dubbele zwaai deur op vloerveer BTS80
coupe horizontale porte double pivotante sur pivot sol BTS80
horizontal section double-action double door on floorspring BTS80

muuropening / ouverture de mur / wall opening:

hoogte deurbladen / hauteur vantaills / door heights + (min. 55 mm / max. 65 mm)
breedte deurbladen / largeur vantaills / door widths + (min. 105 mm / max. 125 mm)

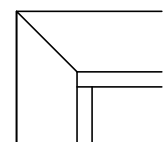

in verstek samengesteld
assemblé en onglet
assembled in mitre joint

dubbele zwaai deurbladen, standaard afmetingen **ANDERE AFMETINGEN OP AANVRAAG!**

portes double pivotantes, dimensions standard **AUTRE DIMENSION SUR DEMANDE!**

double-action double doors, standard dimensions **OTHER DIMENSIONS ON REQUEST!**

breedte deurblad largeur vantail door width	binnenmaat omlijsting dim. Intérieure huisserie dim. Fraude at rebate	nuttige doorgang passage libre passage clear height	min. muuropening min. Bale mur min. wall opening	max. muuropening max. Bale mur max. wall opening
630+630	1304	1264	1365	1385
680+680	1404	1364	1465	1485
730+730	1504	1464	1565	1585
780+780	1604	1564	1665	1685
830+830	1704	1664	1765	1785
880+880	1804	1764	1865	1885
930+930	1904	1864	1965	1985
980+980	2004	1964	2062	2085
1030+1030	2104	2064	2162	2185
1080+1080	2204	2164	2265	2285
1130+1130	2304	2264	2365	2385
1180+1180	2404	2364	2465	2485
1230+1230	2504	2464	2565	2585

hoogte deurblad hauteur vantail door height	2015	2115	2022	2122	2070	2170	2080	2180

deurblad dikte épaisseur vantail thickness door	min. muurdikte min. épaisseur mur min. Wall thickness
50	110

