


enkele deur / Porte simple / single door

horizontale doorsnede / coupe horizontale / horizontale section door

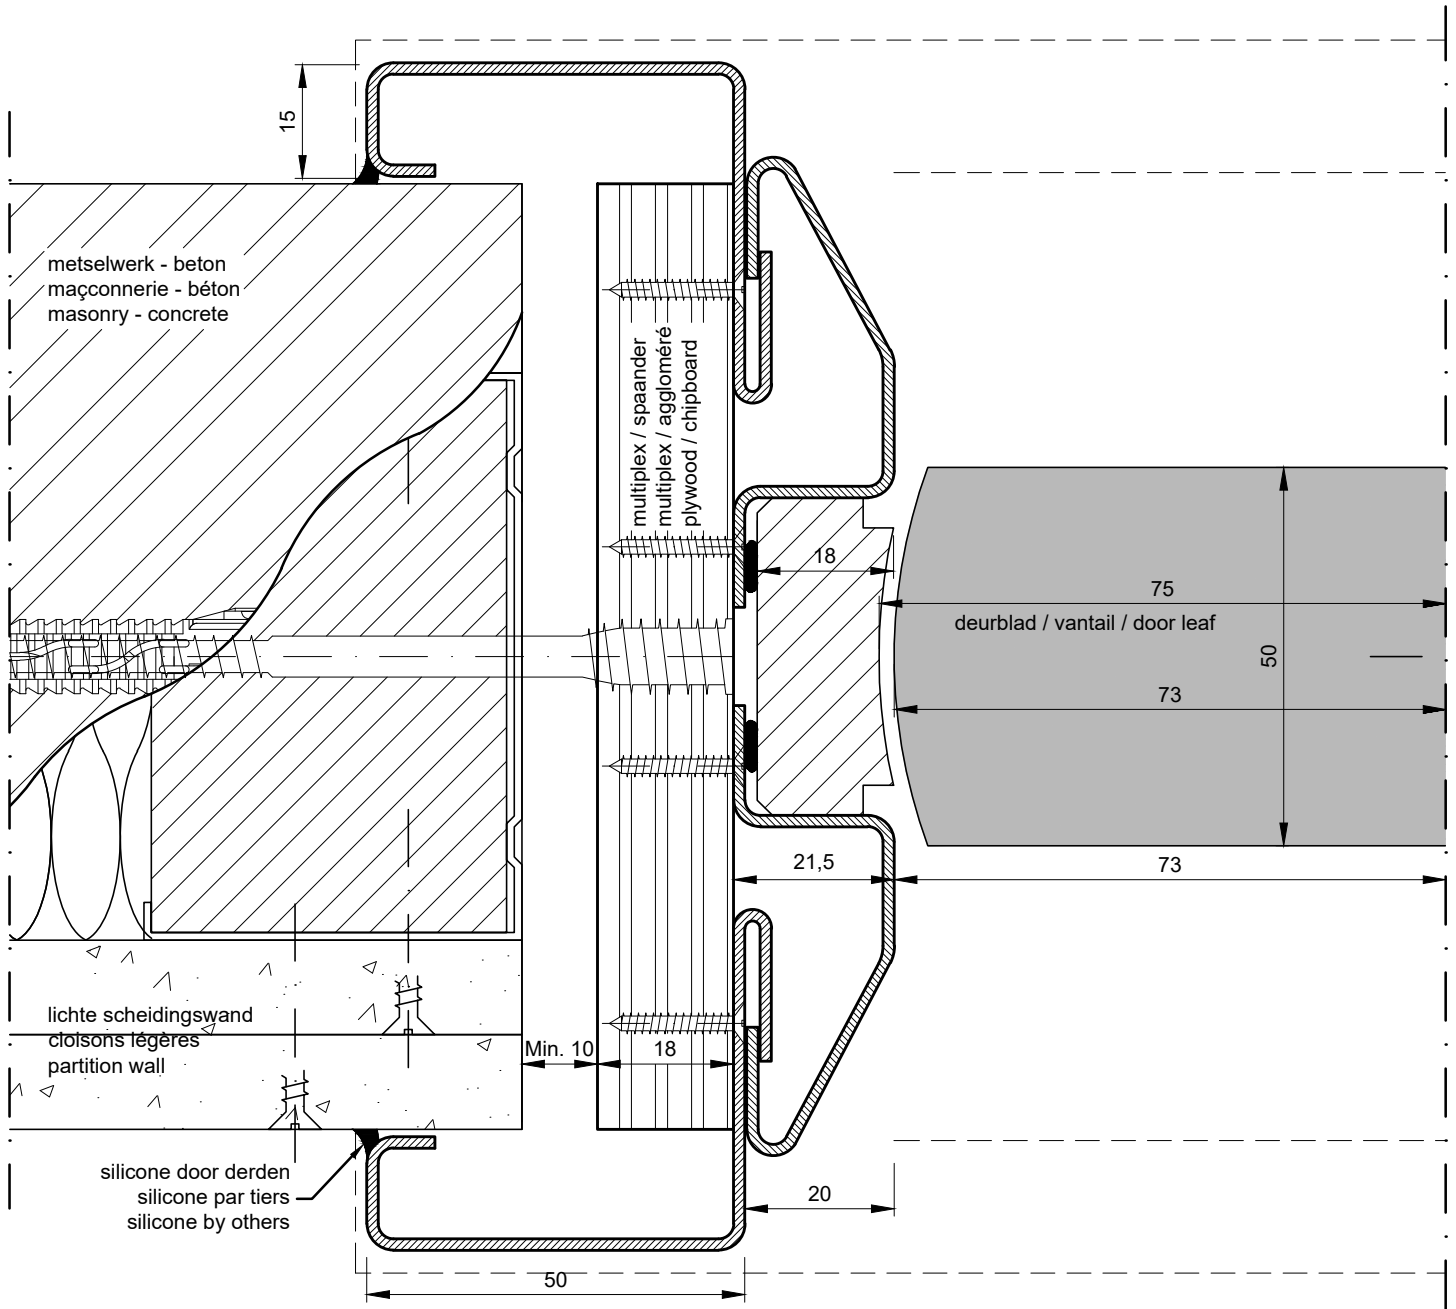

lichte scheidingswanden + beton - metselwerk
cloison légères + maçonnerie - béton
partition wall + masonry - concrete


plaatsing: multiplexstrook + brandwerend schuim ⁽¹⁾
placement: bande de multiplex + mousse résistante au feu ⁽¹⁾
installation: plywood strip + fire-resistant foam ⁽¹⁾

uitvoering: staal of inox
exécution: acier ou inox
implementation: steel or inox

horizontale doorsnede enkele zwaai deur op korzijndorpeleer RTS85⁽³⁾
coupe horizontale une porte battante simple sur un pivot latéral RTS85⁽³⁾
horizontal section double-action single door on transom door closer RTS85⁽³⁾

muuropening / ouverture de mur / wall opening:



hoogte deurblad / hauteur vantail / door height + (min. 65 mm / max. 70 mm)
breedte deurblad / largeur vantail / door width + (min. 100 mm / max. 125 mm)

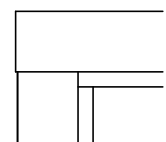

haaks samengesteld
assemblé en angle droit
assembled in right angle

enkele deur / Porte simple / single door


horizontale doorsnede / coupe horizontale / horizontale section door

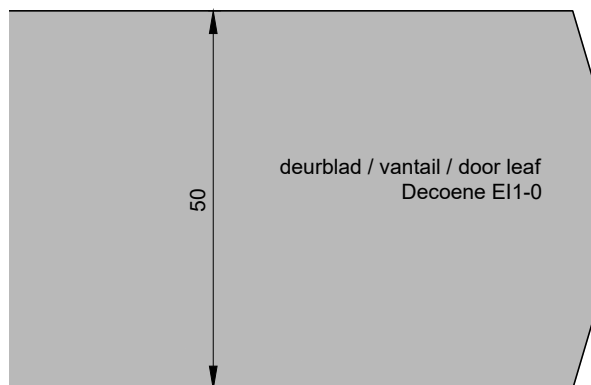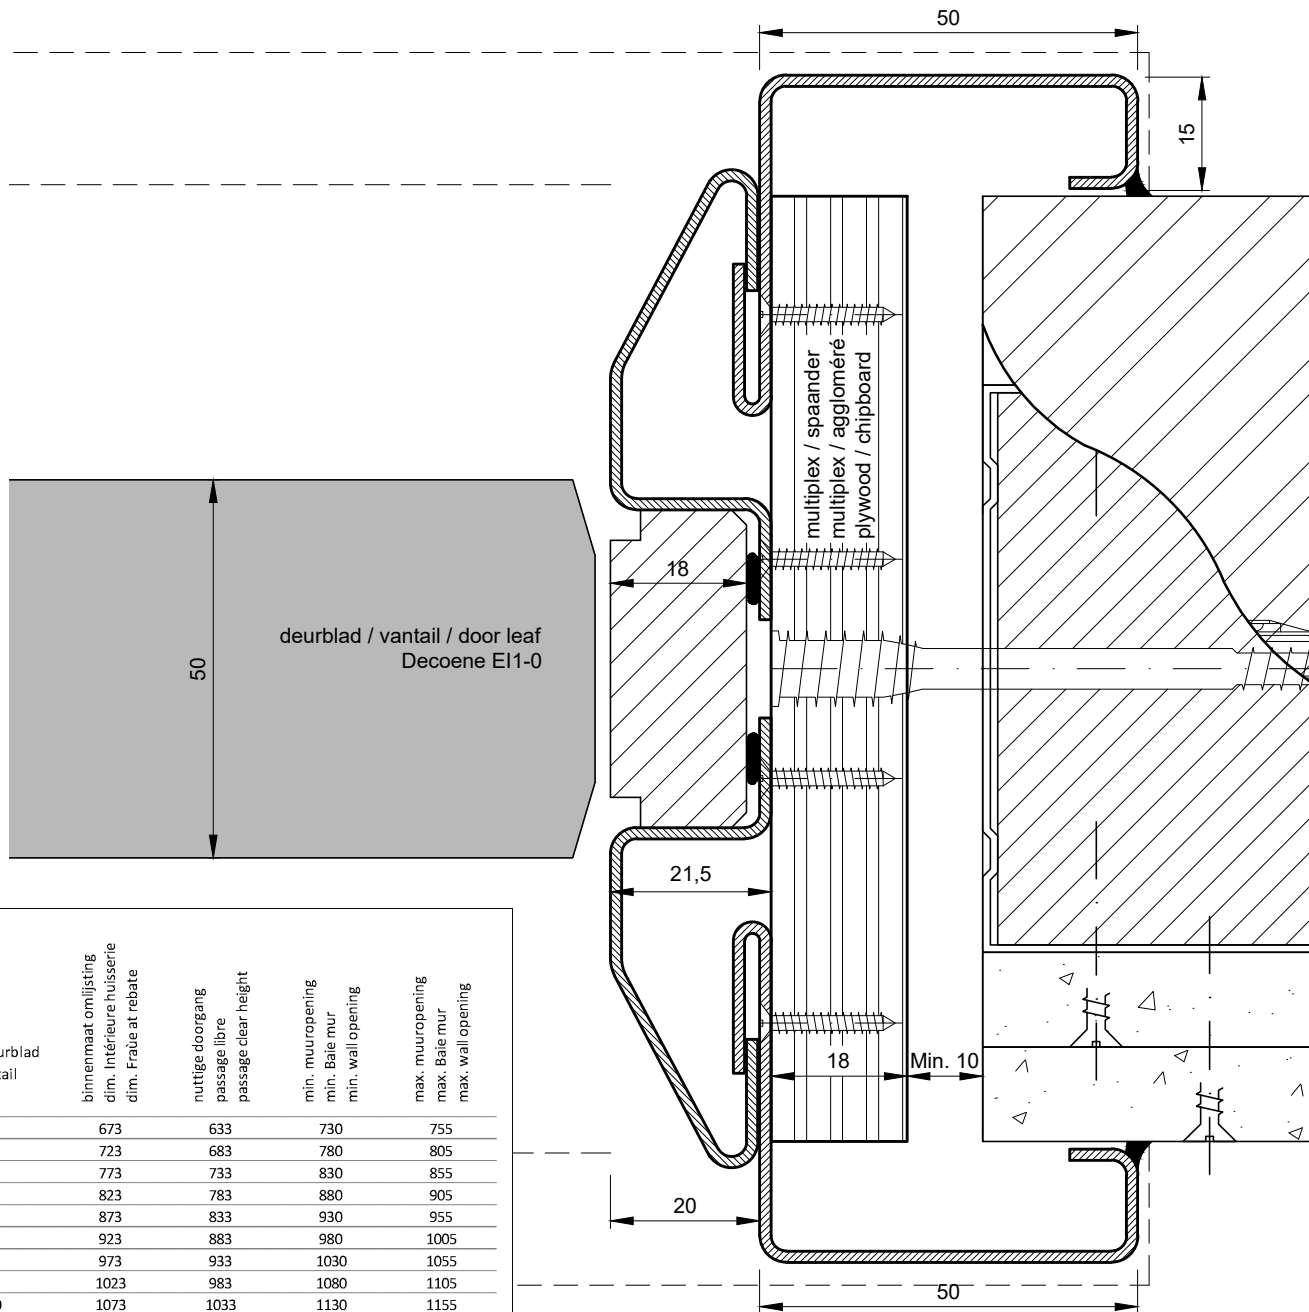

| breedte deurblad largeur vantail door width | binnenmaat omlijsting dim. Intérieure huisserie dim. Fraie at rebate | nuttige doorgang passage libre passage clear height | min. muuropening min. Baie mur min. wall opening | max. muuropening max. Baie mur max. wall opening |
|---|--|---|--|--|
| 630 | 673 | 633 | 730 | 755 |
| 680 | 723 | 683 | 780 | 805 |
| 730 | 773 | 733 | 830 | 855 |
| 780 | 823 | 783 | 880 | 905 |
| 830 | 873 | 833 | 930 | 955 |
| 880 | 923 | 883 | 980 | 1005 |
| 930 | 973 | 933 | 1030 | 1055 |
| 980 | 1023 | 983 | 1080 | 1105 |
| 1030 | 1073 | 1033 | 1130 | 1155 |
| 1080 | 1123 | 1083 | 1180 | 1205 |
| 1125 (2) | 1168 | 1128 | 1225 | 1255 |

| hoogte deurblad hauteur vantail door height | 2015 | 2045 | 2025 | 2080 | 2085 |
|---|------|------|------|------|------|
| | 2115 | 2145 | 2125 | 2180 | 2185 |


| deurblad dikte épaisseur vantail thickness door | min. muurdikte min. épaisseur mur min. Wall thickness |
|---|---|
| 50 | 150 |

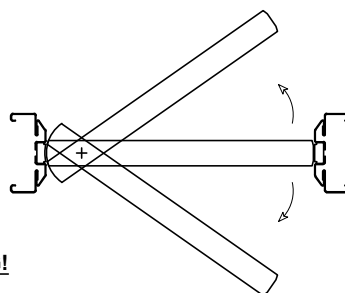

enkele zwaaideurblad, standaard afmetingen ANDERE AFMETINGEN OP AANVRAAG!
porte simple pivotante, dimensions standard AUTRE DIMENSION SUR DEMANDE!
double-action single door, standard dimensions OTHER DIMENSIONS ON REQUEST!

enkele deur / porte simple / single door


verticale doorsnede / coupe verticale / vartical section

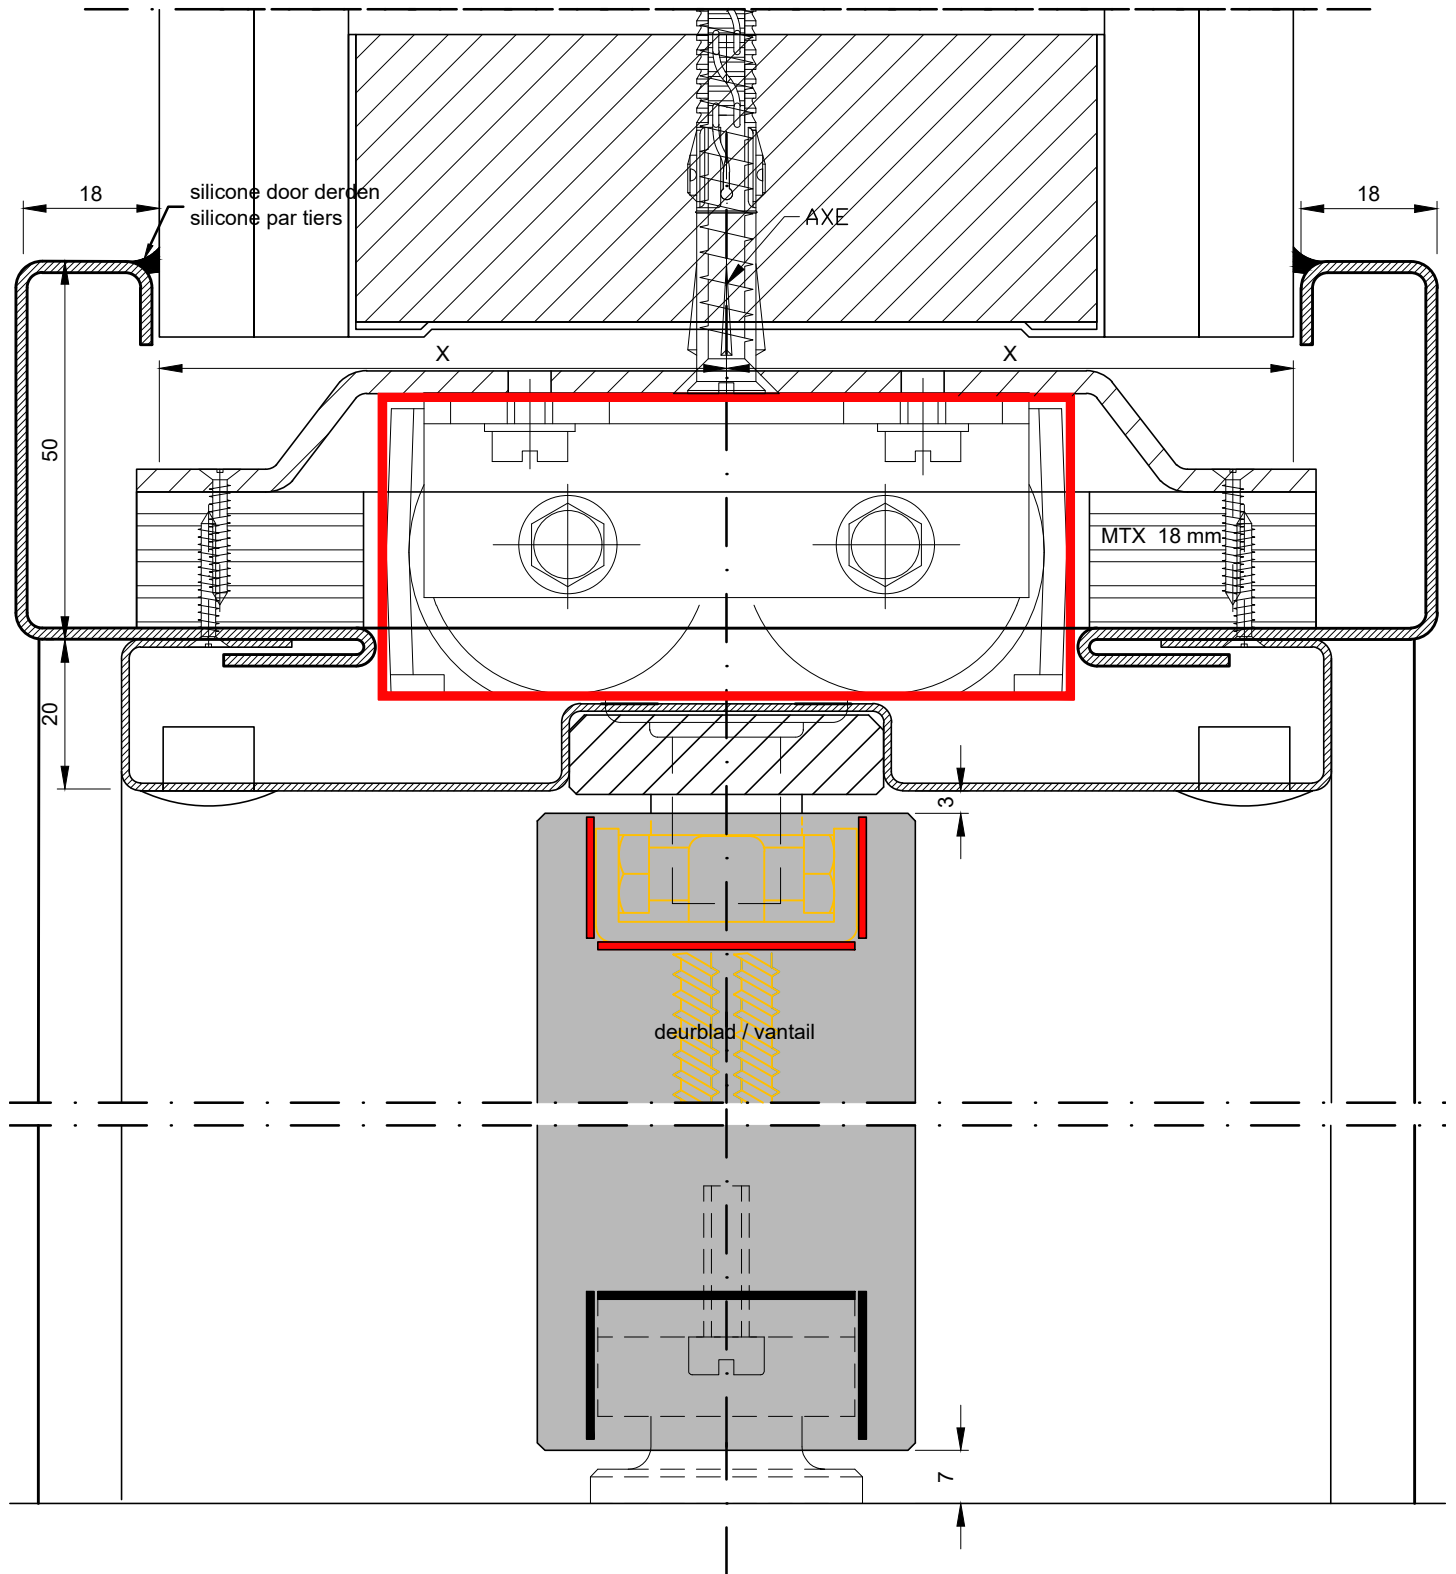

(1) te gebruiken merk - type vermeld in Benor / marque - type à utiliser répertorié dans Benor brand - type to use specified in Benor
 (2) geen standaard afmeting (maatwerk) / pas dimensions standard (sur mesure) / no standard dimensions (custom-made)
 (3) deurdranger type met 10mm uitgelengde axe / type ferme-porte avec extension d'axe 10mm / type door closer with 10mm extended spindle

enkele deur / porte simple / single door


verticale doorsnede / coupe verticale / vartical section

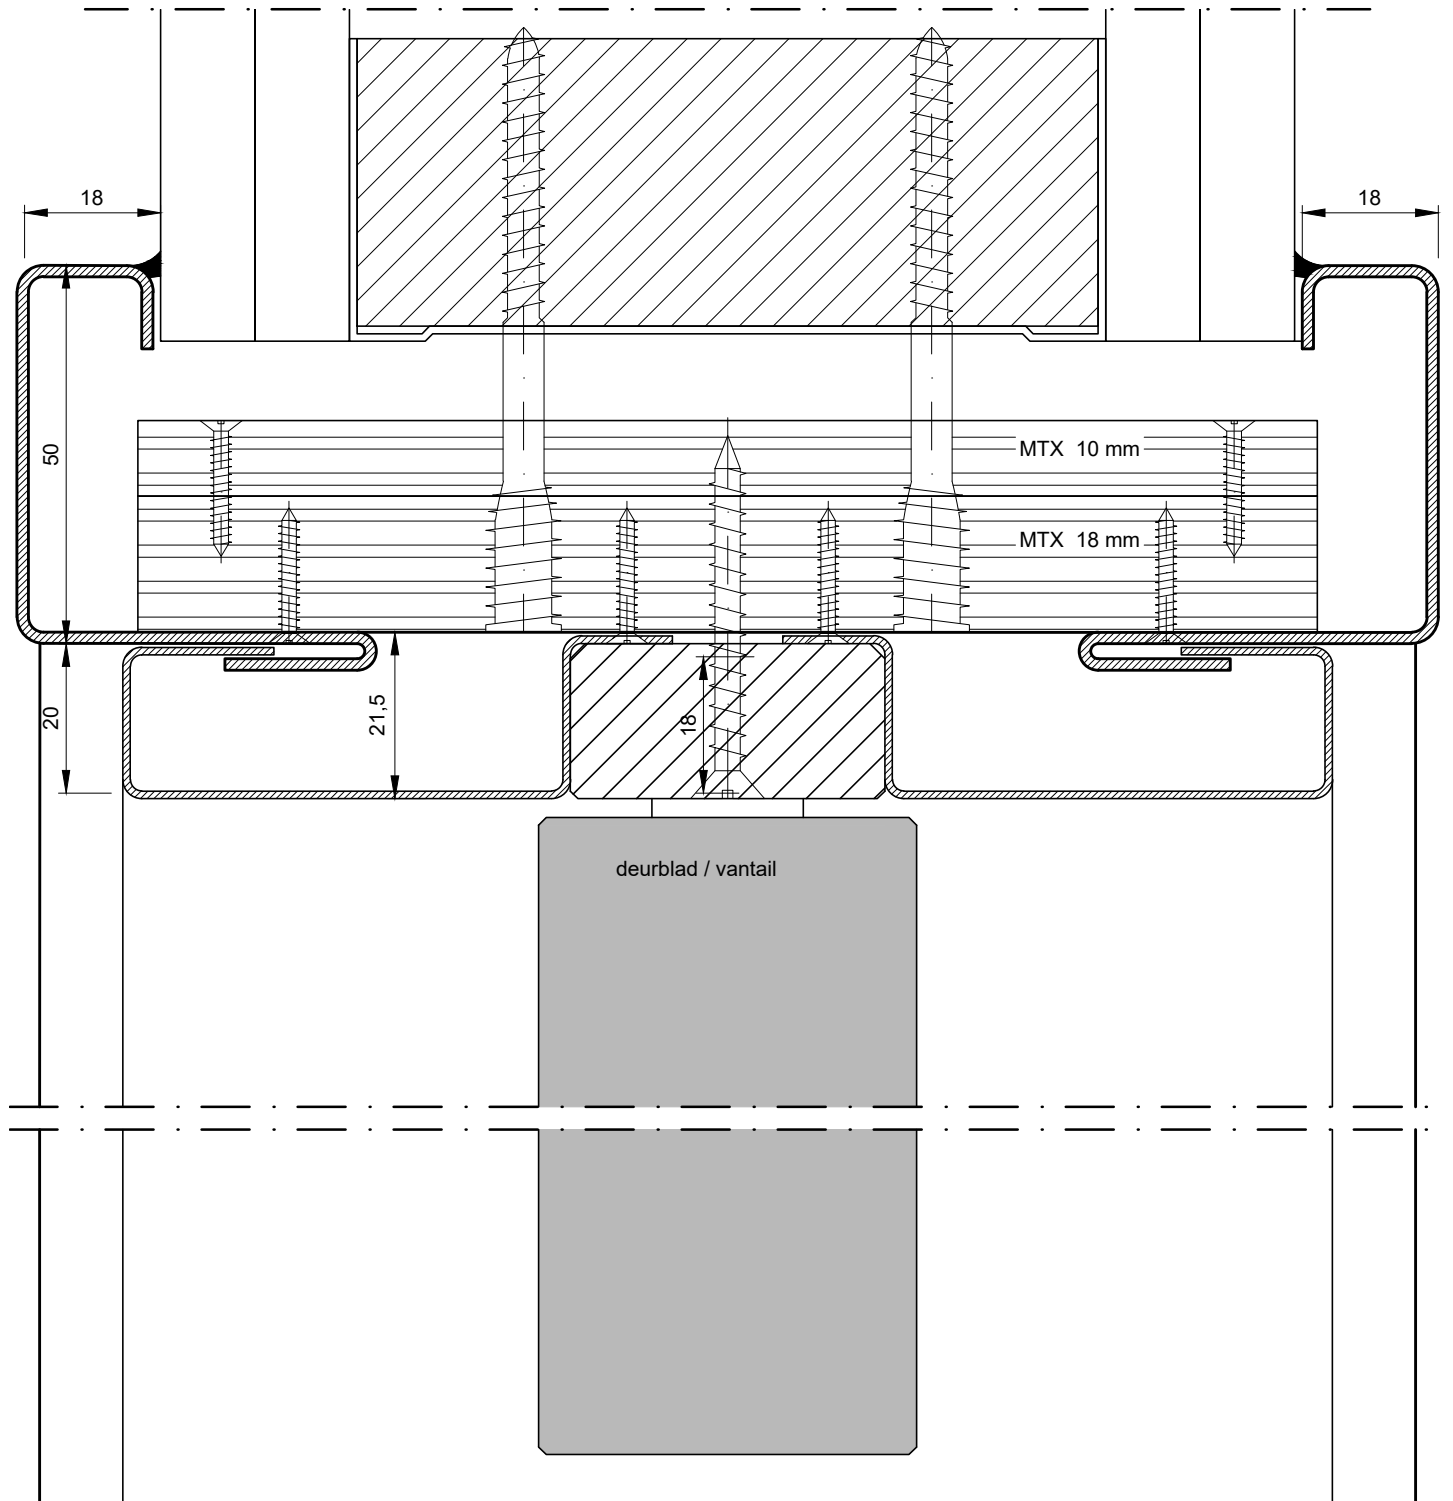

(1) te gebruiken merk - type vermeld in Benor / marque - type à utiliser répertorié dans Benor brand - type to use specified in Benor
 (2) geen standaard afmeting (maatwerk) / pas dimensions standard (sur mesure) / no standard dimensions (custom-made)
 (3) deurdranger type met 10mm uitgelengde axe / type ferme-porte avec extension d'axe 10mm / type door closer with 10mm extended spindle

dubbele deur / Porte double / double door

horizontale doorsnede / coupe horizontale / horizontale section door

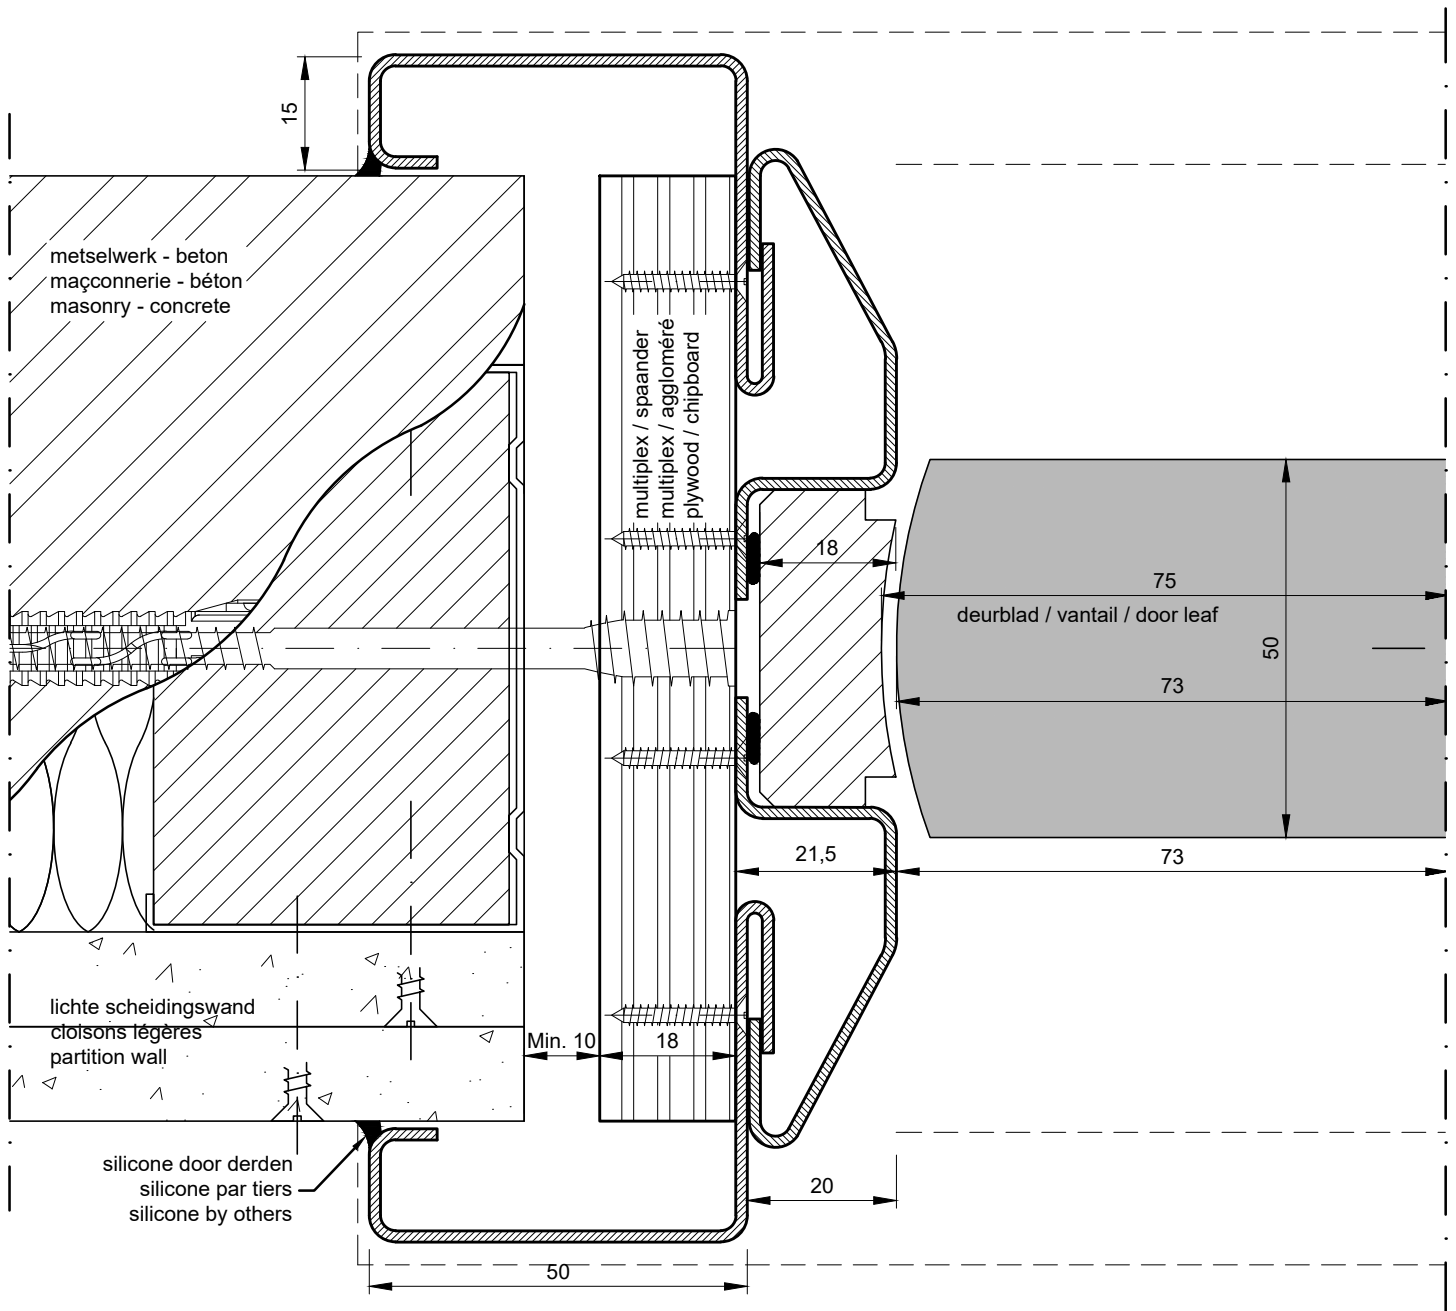

lichte scheidingswanden + beton - metselwerk
cloison légères + maçonnerie - béton
partition wall + masonry - concrete


plaatsing: multiplexstrook + brandwerend schuim ⁽¹⁾
placement: bande de multiplex + mousse résistante au feu ⁽¹⁾
installation: plywood strip + fire-resistant foam ⁽¹⁾

uitvoering: staal of inox
exécution: acier ou inox
implementation: steel or inox

horizontale doorsnede dubbele zwaai deur op korzijdorpeleer RTS85⁽³⁾
coupe horizontale porte battante double sur un pivot latéral RTS85⁽³⁾
horizontal section double-action double door on transom door closer RTS85⁽³⁾

muuropening / ouverture de mur / wall opening:

hoogte deurbladen / hauteur vantaills / door heights + (min. 65 mm / max. 70 mm)
breedte deurbladen / largeur vantaills / door widths + (min. 105 mm / max. 125 mm)

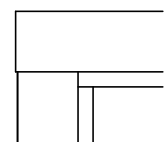


haaks samengesteld
assemblé en angle droit
assembled in right angle

dubbele zwaai deurbladen, standaard afmetingen **ANDERE AFMETINGEN OP AANVRAAG!**
 portes double pivotantes, dimensions standard **AUTRE DIMENSION SUR DEMANDE!**
 double-action double doors, standard dimensions **OTHER DIMENSIONS ON REQUEST!**

| breedte deurblad largeur vantail | binnenmaat oml. dim. Intérieure | nuttige doorgang passage libre | min. muuropbouw min. Baie mur | max. muuropbouw max. Baie mur |
|-------------------------------------|------------------------------------|-----------------------------------|----------------------------------|----------------------------------|
| 630+630 | 1304 | 1264 | 1365 | 1385 |
| 680+680 | 1404 | 1364 | 1465 | 1485 |
| 730+730 | 1504 | 1464 | 1565 | 1585 |
| 780+780 | 1604 | 1564 | 1665 | 1685 |
| 830+830 | 1704 | 1664 | 1765 | 1785 |
| 880+880 | 1804 | 1764 | 1865 | 1885 |
| 930+930 | 1904 | 1864 | 1965 | 1985 |
| 980+980 | 2004 | 1964 | 2062 | 2085 |
| 1030+1030 | 2104 | 2064 | 2162 | 2185 |
| 1080+1080 | 2204 | 2164 | 2265 | 2285 |
| 1130+1130 | 2304 | 2264 | 2365 | 2385 |
| 1180+1180 | 2404 | 2364 | 2465 | 2485 |
| 1230+1230 | 2504 | 2464 | 2565 | 2585 |

| hoogte deurblad hauteur vantail | min. muurdikte min. épaisseur mur |
|------------------------------------|--------------------------------------|
| 2015 | 2045 |
| 2115 | 2145 |



| deurblad dikte épaisseur vantail | min. muurdikte min. épaisseur mur |
|-------------------------------------|--------------------------------------|
| 50 | 150 |

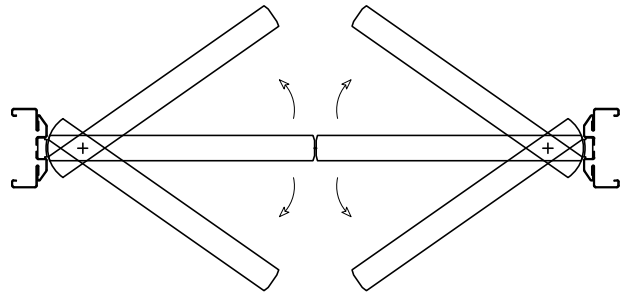

bovendorpelveer RTS85 met 10mm asverlenging zonder vastzetinrichting
ferme-porte pour linteau RTS85 avec 10mm ext. d'axe sans blocage en pos.
transom door closer RTS85 with 10mm extended spindle without hold-open

| | |
|----------------|----------|
| EN 3 ≤ 950 mm | 85311103 |
| EN 4 ≤ 1100 mm | 85321103 |
| EN 5 ≤ 1250 mm | 85331103 |

- Dorma art. 8530 85210005
- Dorma art. 8550 65310300

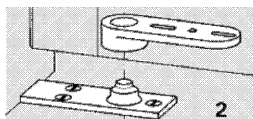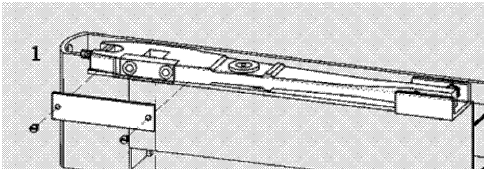


4.6.1 **Vloerveren of kozijndorpelveren**

Plaatsing van de vloer- en kozijndorpelveren: zie § 6.3.1.

Alle onderdelen van de veren, ingebouwd in de deurvleugel en de omlijsting, worden rondom voorzien van een laag schuimvormend product type Interdens (dikte: 1 mm).

dubbele deur / porte double / double door

verticale doorsnede / coupe verticale / vertical section

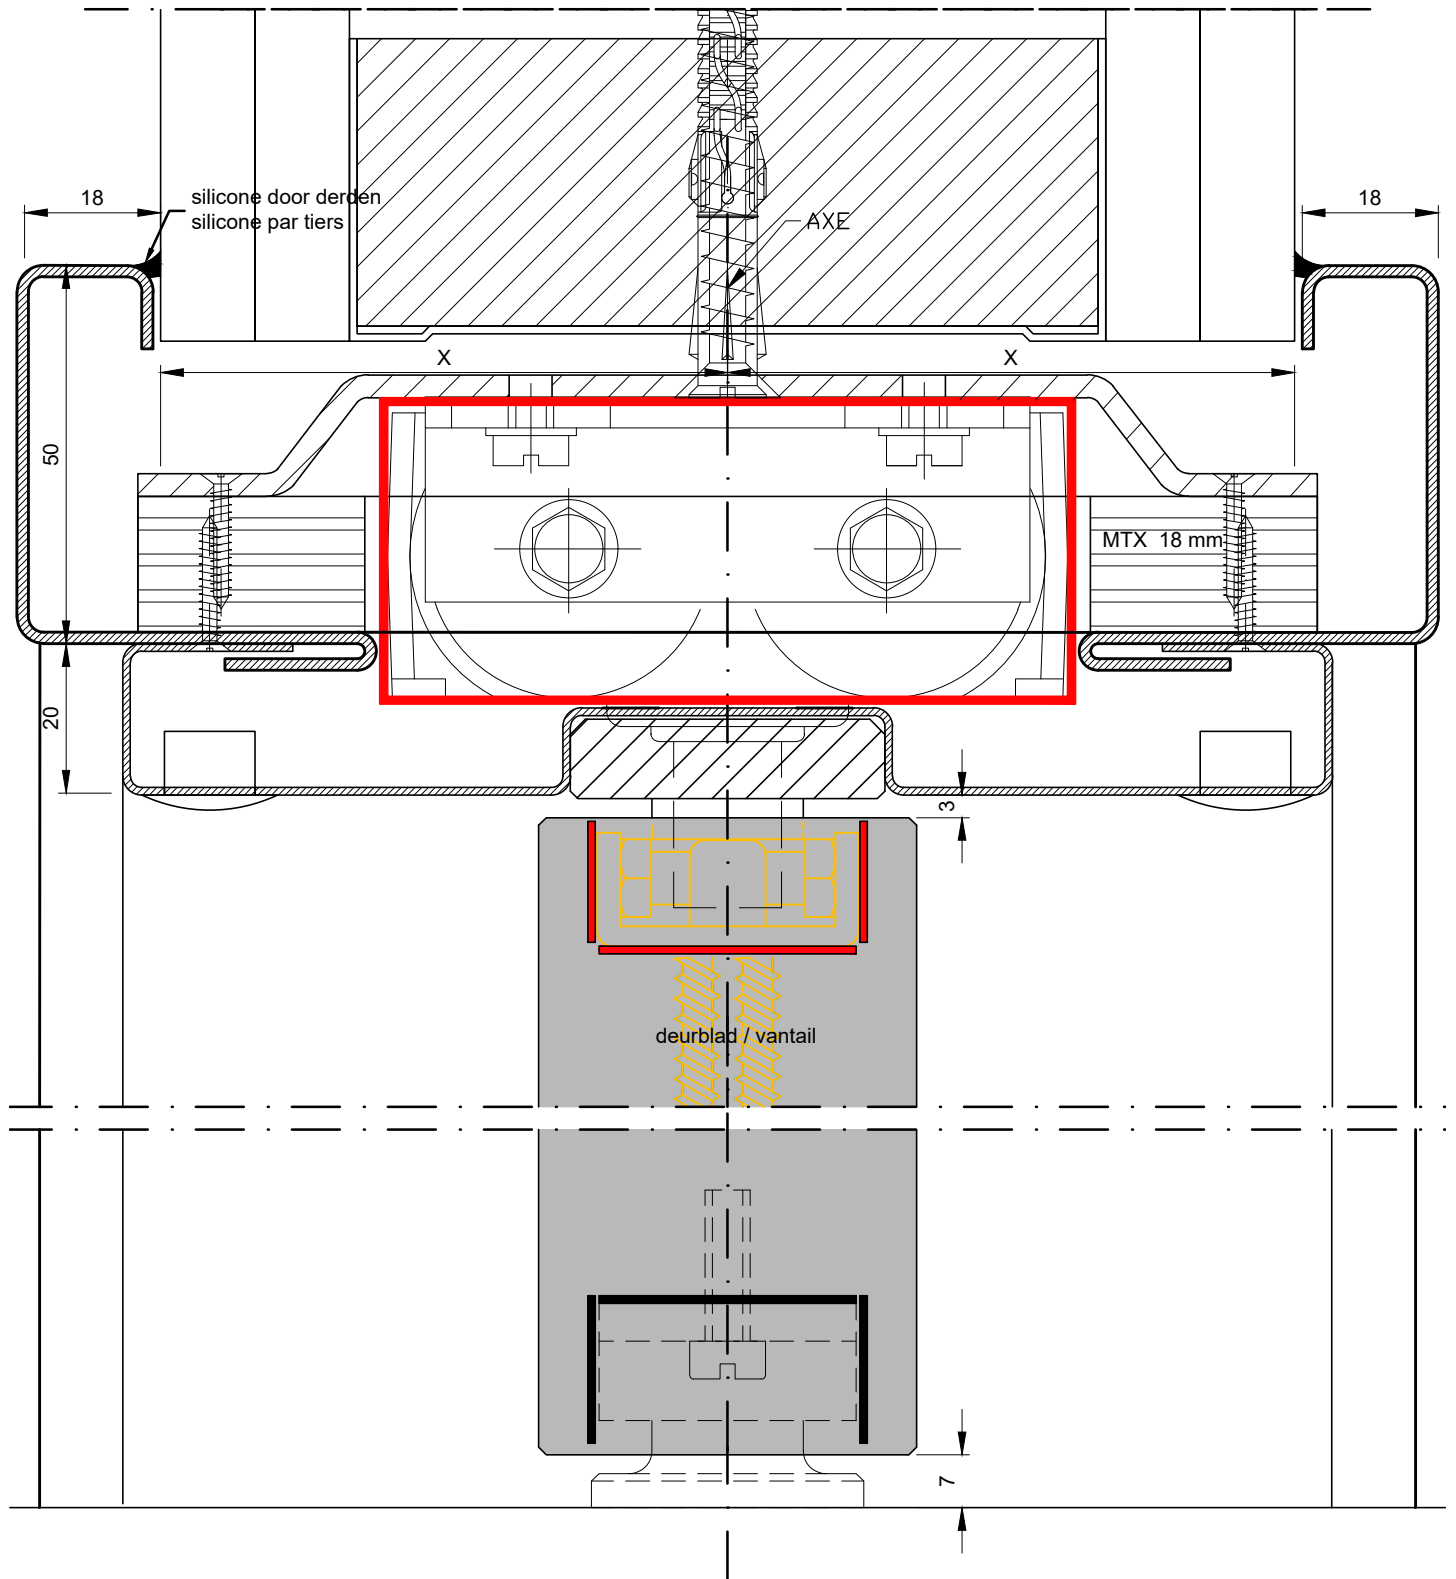

(1) te gebruiken merk - type vermeld in Benor / marque - type à utiliser répertorié dans Benor brand - type to use specified in Benor
 (2) geen standaard afmeting (maatwerk) / pas dimensions standard (sur mesure) / no standard dimensions (custom-made)
 (3) deurdranger type met 10mm uitgelengde axe / type ferme-porte avec extension d'axe 10mm / type door closer with 10mm extended spindle

dubbele deur / porte double / double door

verticale doorsnede / coupe verticale / vartical section

