


enkele deur / Porte simple / single door
 horizontale doorsnede / coupe horizontale / horizontale section door

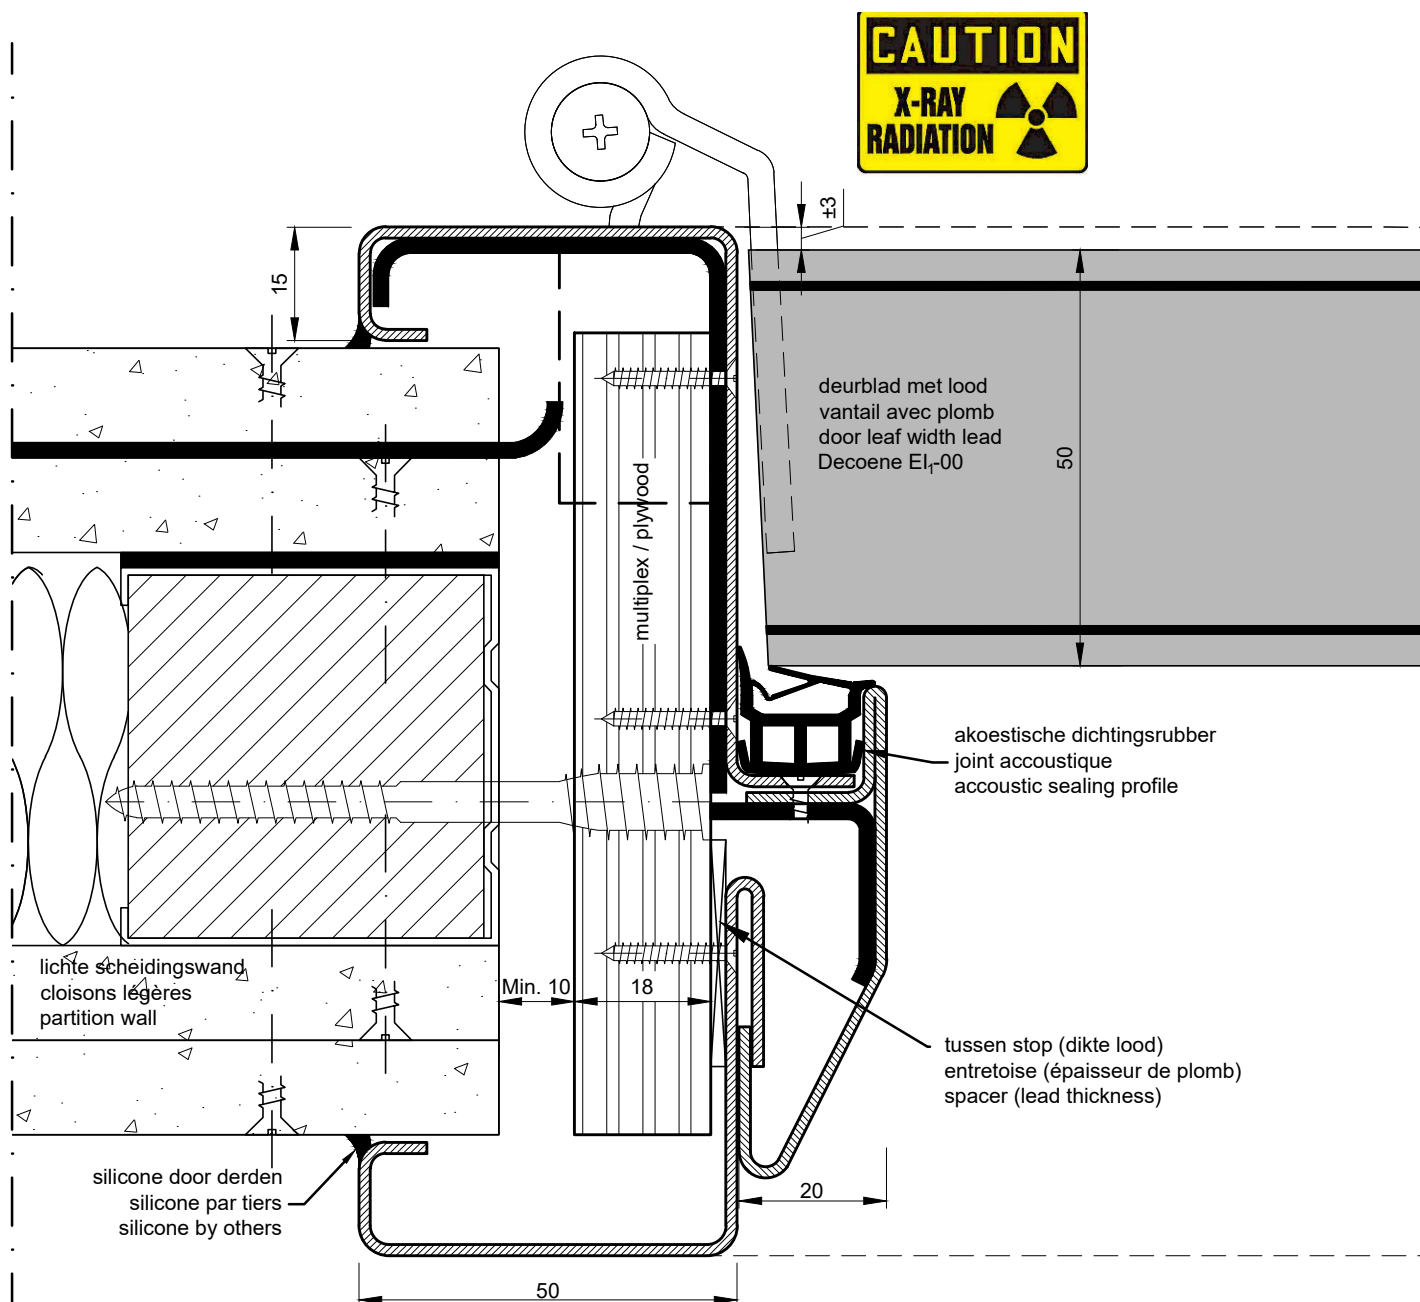


lichte scheidingswanden + beton - metselwerk
 cloison légères + maçonnerie - béton
 partition wall + masonry - concrete


plaatsing: multiplexstrook
 placement: bande de multiplex
 installation: plywood strip

uitvoering: staal of inox
 exécution: acier ou inox
 implementation: steel or inox

muuropening / ouverture de mur / wall opening:
 hoogte deurblad / hauteur vantail / door height + (min. 35 mm / max. 45 mm)
 breedte deurblad / largeur vantail / door width + (min. 60 mm / max. 80 mm)

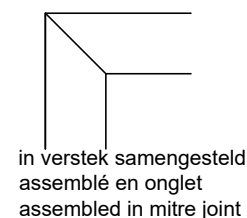

enkele deur/ Porte simple/ single door
 verticale doorsnede/ coupe verticale/ verticale section door

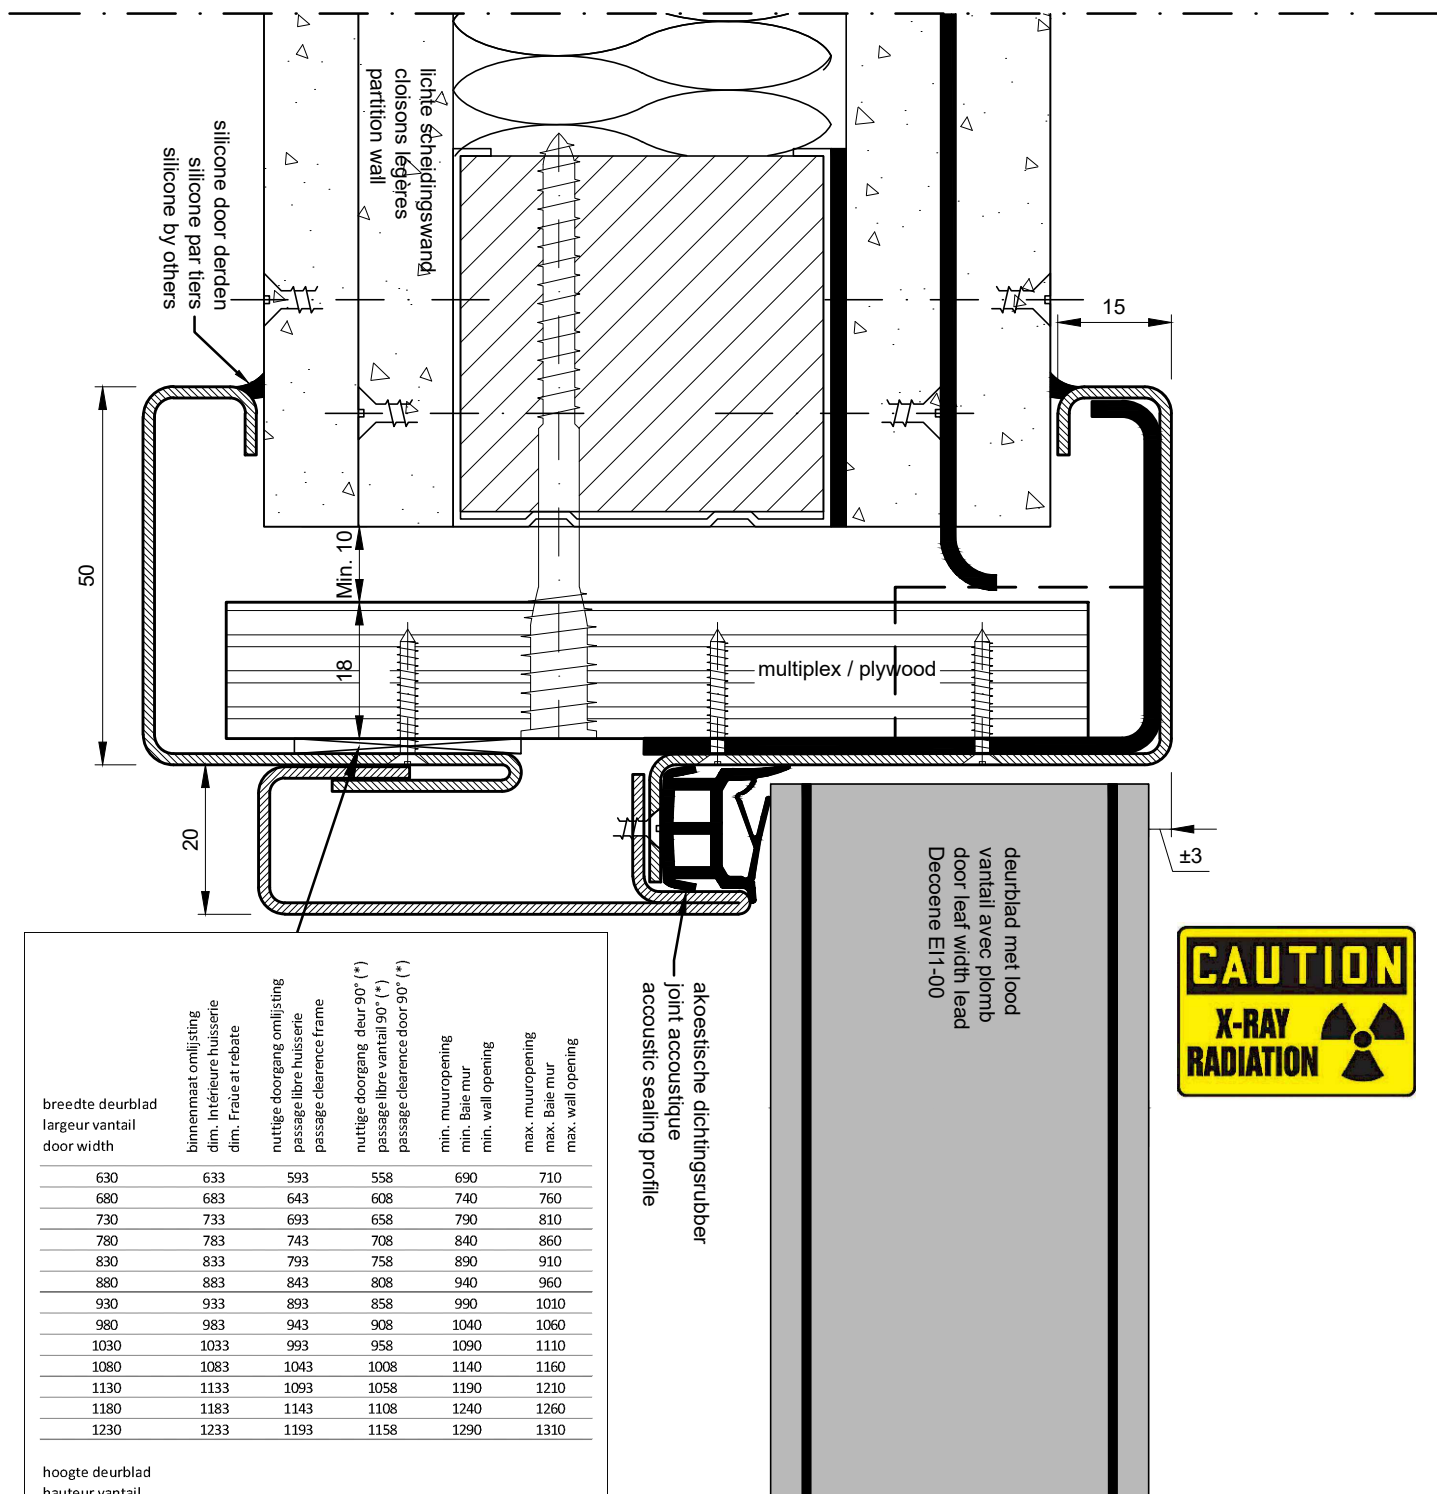


| breedte deurblad largeur vantaal door width | binnenmaat omlijsting dim. Intérieure huisserie dim. Fraie at rebate | nuttige doorgang omlijsting passage libre huisserie passage clearance frame | nuttige doorgang deur 90° (*) passage libre vantaal 90° (*) passage clearance door 90° (*) | min. muuropening min. Baie mur min. wall opening | max. muuropening max. Baie mur max. wall opening |
|---|--|---|--|--|--|
| 630 | 633 | 593 | 558 | 690 | 710 |
| 680 | 683 | 643 | 608 | 740 | 760 |
| 730 | 733 | 693 | 658 | 790 | 810 |
| 780 | 783 | 743 | 708 | 840 | 860 |
| 830 | 833 | 793 | 758 | 890 | 910 |
| 880 | 883 | 843 | 808 | 940 | 960 |
| 930 | 933 | 893 | 858 | 990 | 1010 |
| 980 | 983 | 943 | 908 | 1040 | 1060 |
| 1030 | 1033 | 993 | 958 | 1090 | 1110 |
| 1080 | 1083 | 1043 | 1008 | 1140 | 1160 |
| 1130 | 1133 | 1093 | 1058 | 1190 | 1210 |
| 1180 | 1183 | 1143 | 1108 | 1240 | 1260 |
| 1230 | 1233 | 1193 | 1158 | 1290 | 1310 |

| hoogte deurblad hauteur vantaal door height | 2015 | 2020 | 2000 | 2050 | 2060 |
|---|------|------|------|------|------|
| | 2115 | 2120 | 2100 | 2150 | 2160 |

| deurblad dikte épaisseur vantaal thickness door | min. muurdikte min. épaisseur mur min. Wall thickness |
|---|---|
| 50 | 100 |

(*)=bij standaard paumelles Ø16mm
avec paumelle standard Ø16mm
with standard hinges Ø16mm

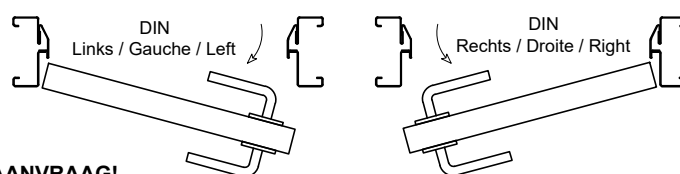

enkele deurbladen, standaard afmetingen ANDERE AFMETINGEN OP AANVRAAG!
portes simple, dimensions standard AUTRE DIMENSION SUR DEMANDE!
single doors, standard dimensions OTHER DIMENSIONS ON REQUEST!