

type G1ER - EI<sub>1</sub>-30  
DMA 6

**MECOP**

NL

Technische fiche metalen omlijsting

FR

Fiche technique huisserie metalique

EN

Technical sheet metal doorframe


**enkele deur / porte simple / single door**

horizontale doorsnede / coupe horizontale / horizontal section door

**Benor ATG 3244**

(conform deurblad / vantail / door type 3)

DMA6 RW (C;Ctr) 41,6 dB

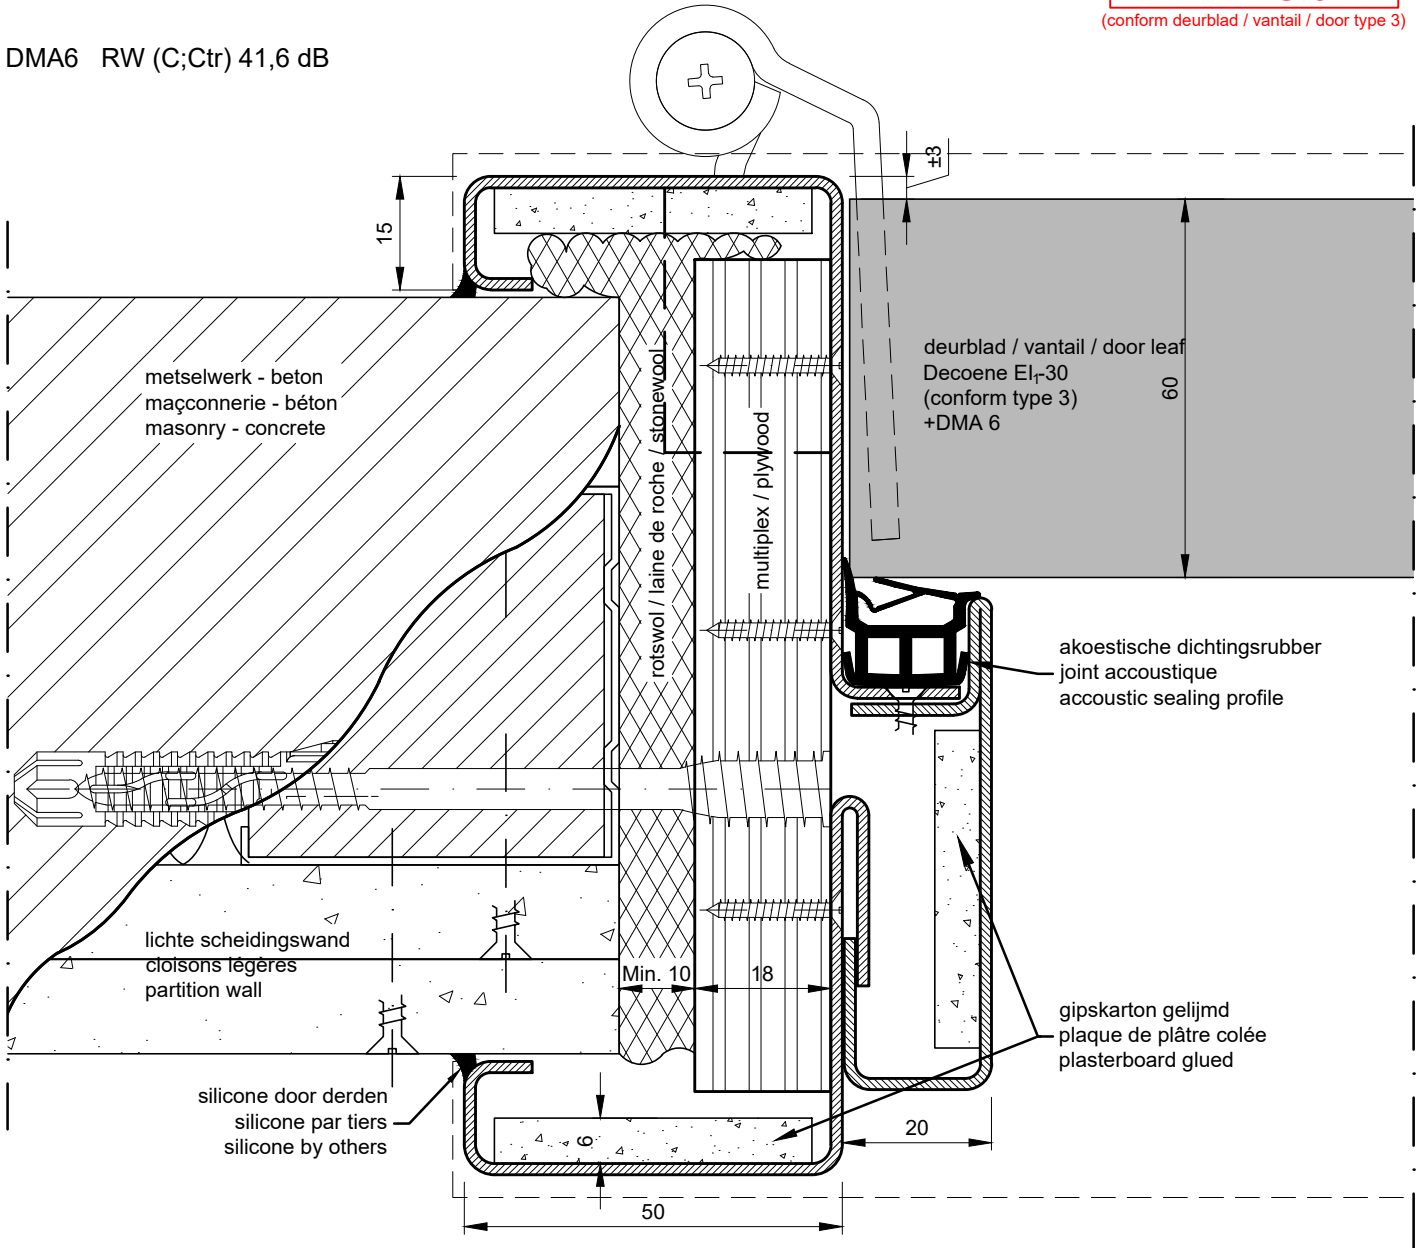

lichte scheidingswanden - beton - metselwerk  
cloison légères - maçonnerie - béton  
partition wall - masonry - concrete


plaatsing: multiplexstrook + rotswol  
placement: bande de multiplex + laine de roche  
installation: plywood strip + stonewool

uitvoering: staal of inox  
exécution: acier ou inox  
implementation: steel or inox

muuropening / ouverture de mur / wall opening:

hoogte deurblad / hauteur vantail / door height + (min. 35 mm / max. 45 mm)


breedte deurblad / largeur vantail / door width + (min. 60 mm / max. 80 mm)

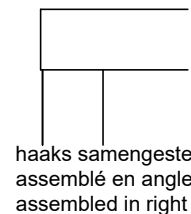

1/2

**enkele deur / porte simple / single door**  
verticale doorsnede / coupe verticale / vertical section

**Benor ATG 3244**  
(conform deurblad / vantail / door type 3)

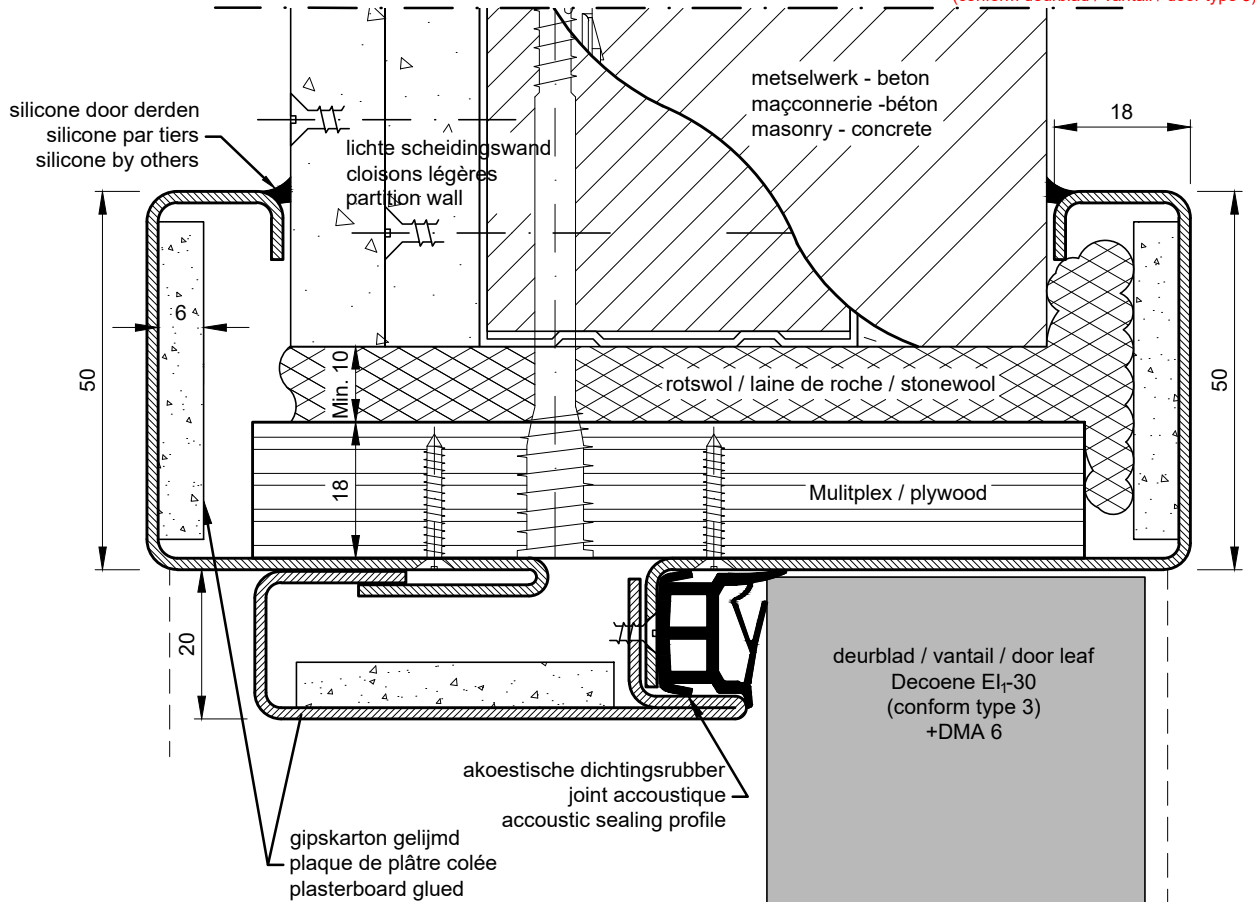

enkele deurbladen, standaard afmetingen **ANDERE AFMETINGEN OP AANVRAAG!**  
portes simple, dimensions standard **AUTRE DIMENSION SUR DEMANDE!**  
single doors, standard dimensions **OTHER DIMENSIONS ON REQUEST!**

breedte deurbblad largeur vantail door width	binnenmaat omlijsting dim. Intérieure huisserie dim. Fraise at rebate	nuttige doorgang omlijsting passage libre huisserie passage clearance frame	nuttige doorgang, deur 90° (*) passage libre vantail 90° (*) passage clearance door 90° (*)	min. muuropening min. Baie mur min. wall opening	max. muuropening max. Baie mur max. wall opening
631	633	593	565	690	710
681	683	643	615	740	760
731	733	693	665	790	810
781	783	743	715	840	860
831	833	793	765	890	910
881	883	843	815	940	960
931	933	893	865	990	1010
891	983	943	825	1040	1060
1031	1033	993	965	1090	1110
1081	1083	1043	1015	1140	1160
1131	1133	1093	1065	1190	1210
1181	1183	1143	1115	1240	1260
1231	1233	1193	1165	1290	1310
hoogte deurbblad hauteur vantail door height	2017	2020	2000	2050	2060
2117	2120	2100	2150	2160	
deurbblad dikte épaisseur vantail thickness door	60	110			
min. muurdikte min. épaisseur mur min. Wall thickness					

(\*) = bij standaard scharnier Ø20mm  
avec charnière standard Ø20mm  
with standard hinges Ø20mm

