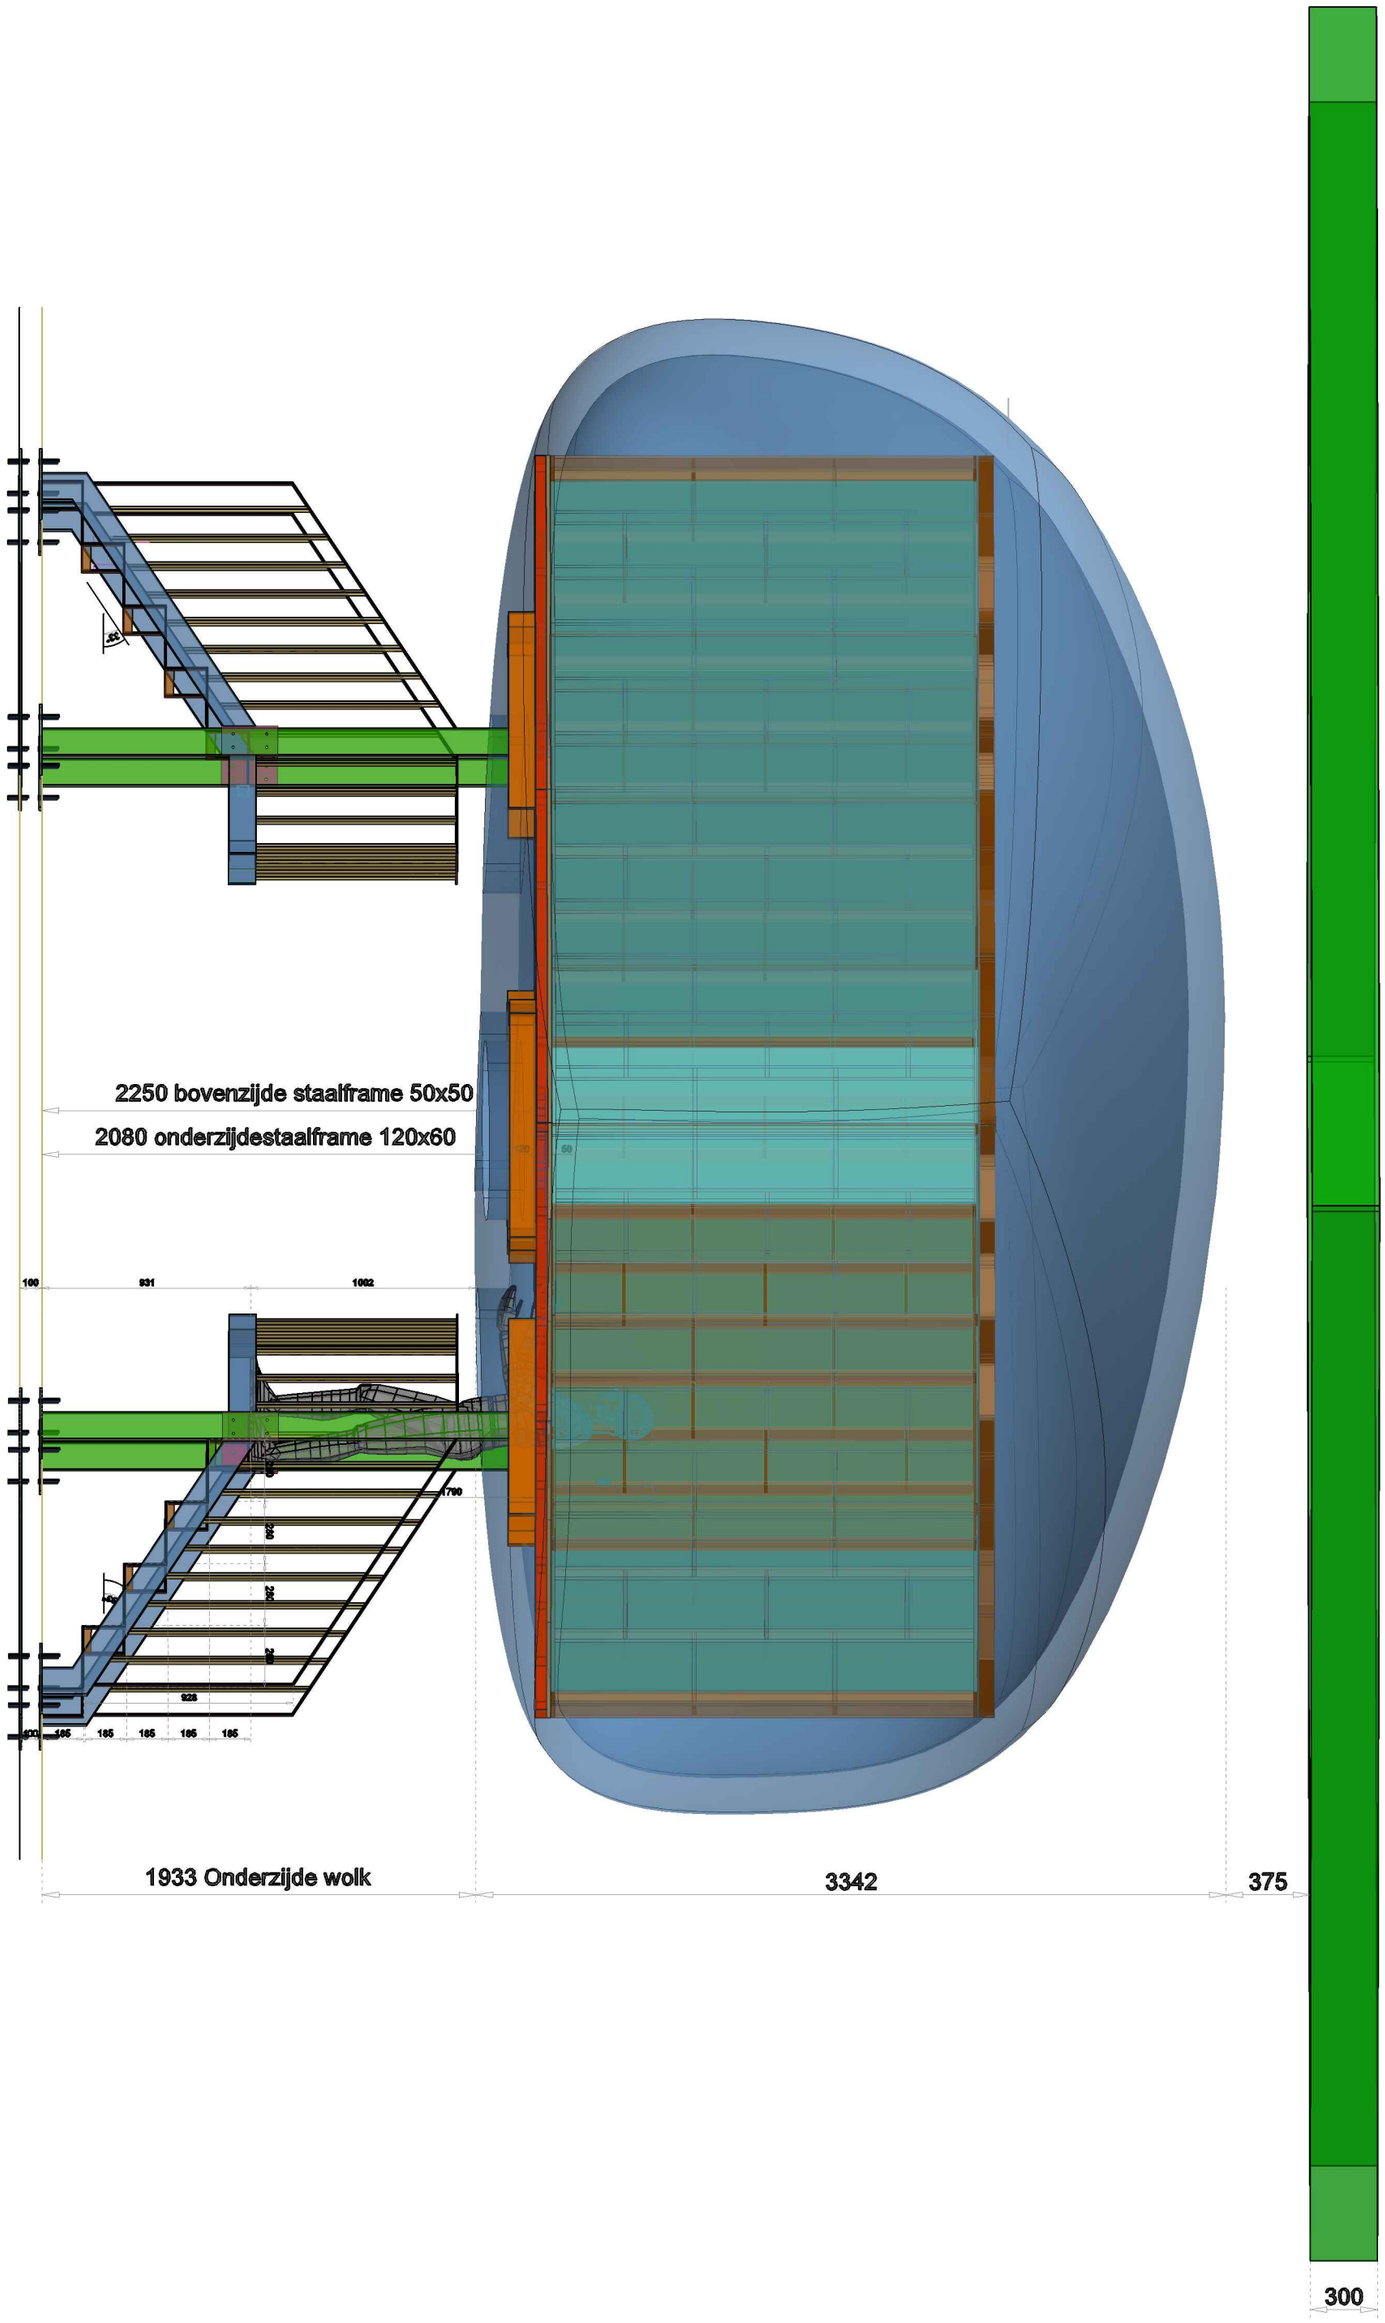
2250 bovenzijde staalframe 50x50
2080 onderzijdestaalframe 120x60
1933 Onderzijde wolk
3342
375
300