



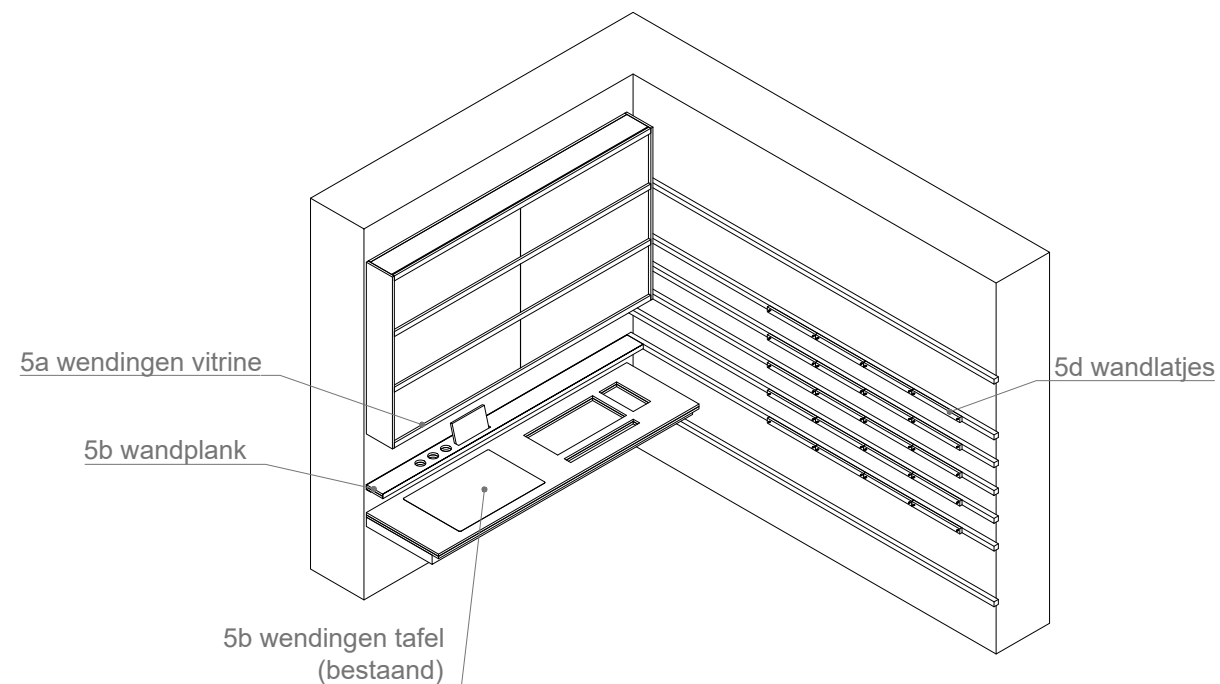


ISOMETRIE




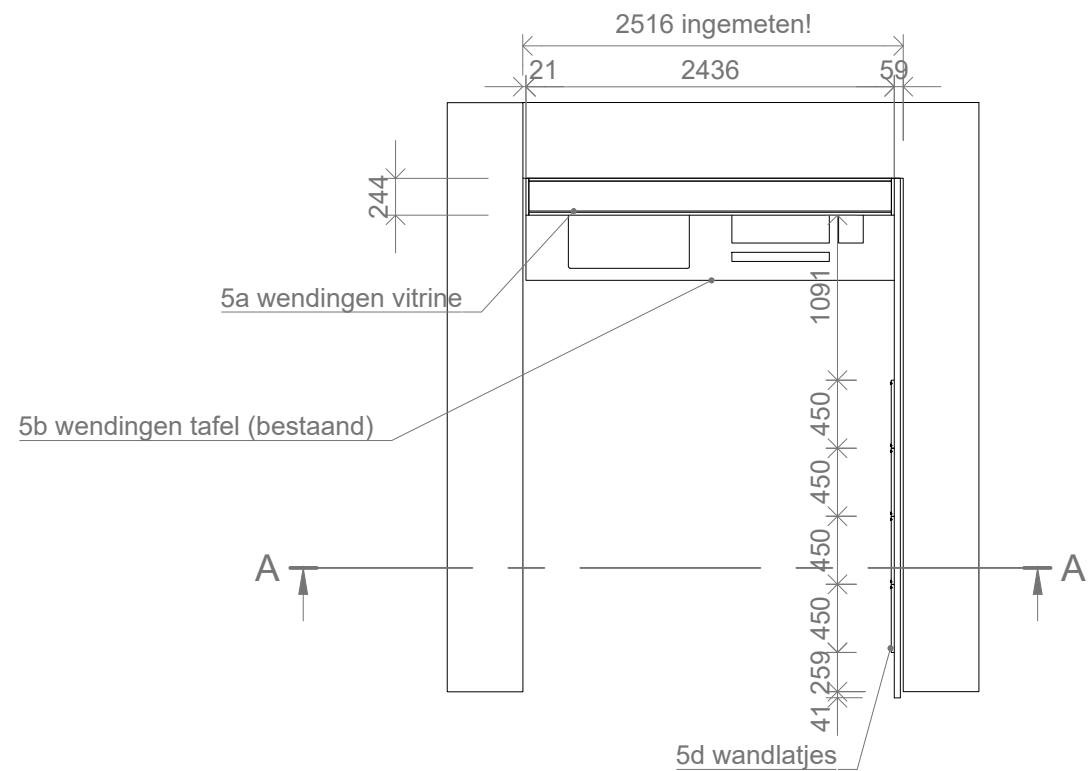


BOVENAANZICHT

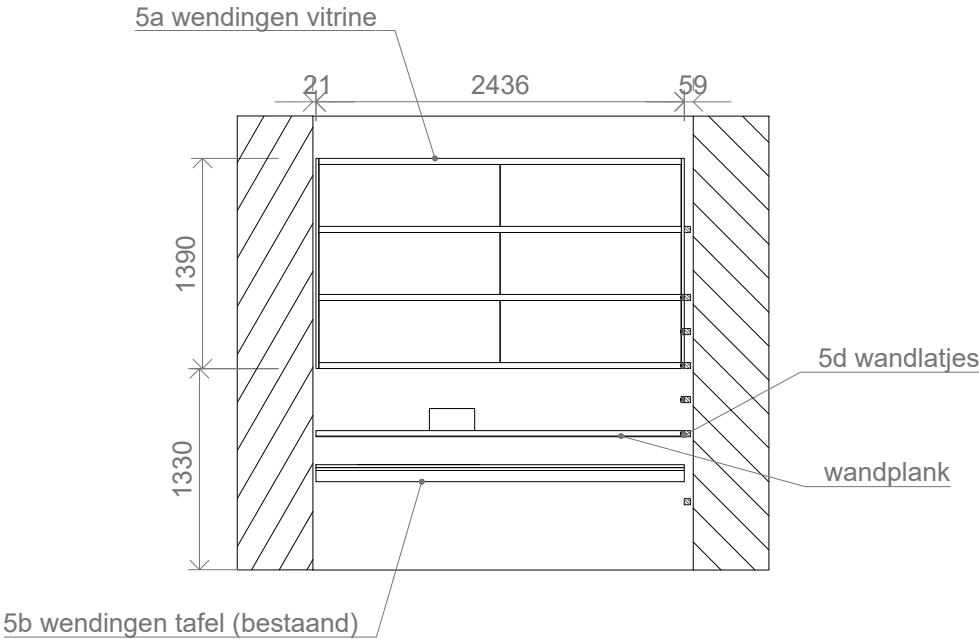

DOORSNEDE A

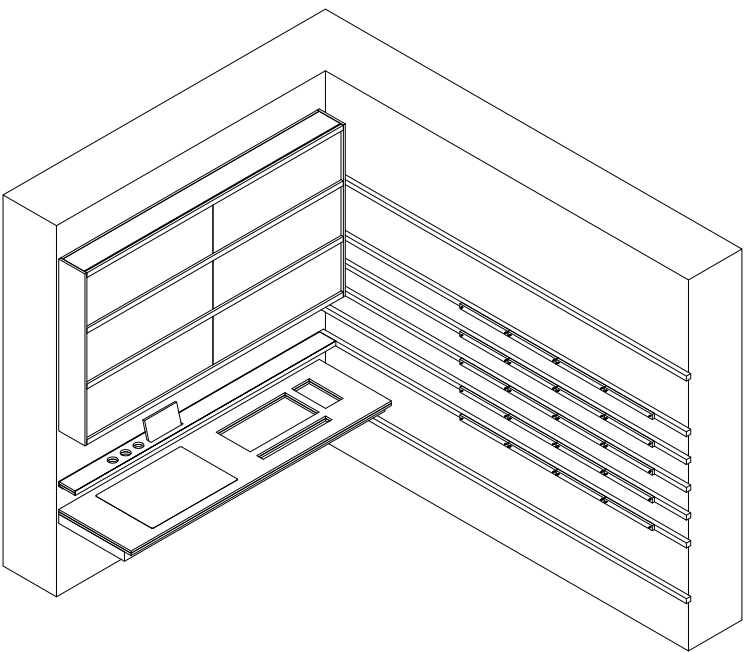

ISOMETRIE

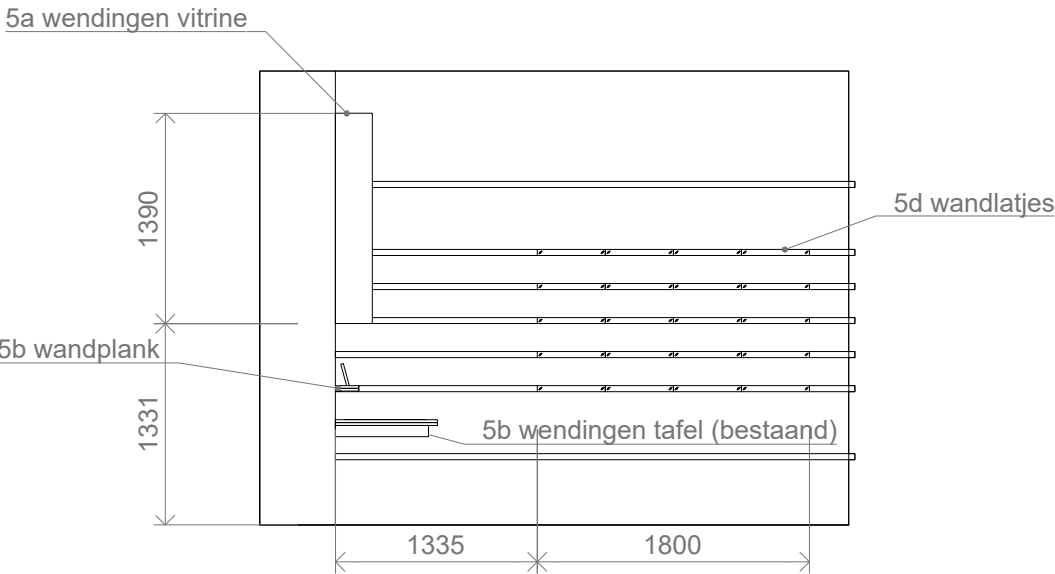

RECHTER ZIJAAANZICHT

BRANDWACHT
ENMEIJER.NL

Decors Interieurs Tentoonstellingen




A3

Schaal: 1:50
Status: Concept
Datum: 24/04/2025
Tekenaar: Tim Piet

Onderdeel: 5a Wvitrine + 5b Wtafel + 5d Wlatjes
overzicht


Het Schip - Amsterdam

Blad Nr.:
2/10

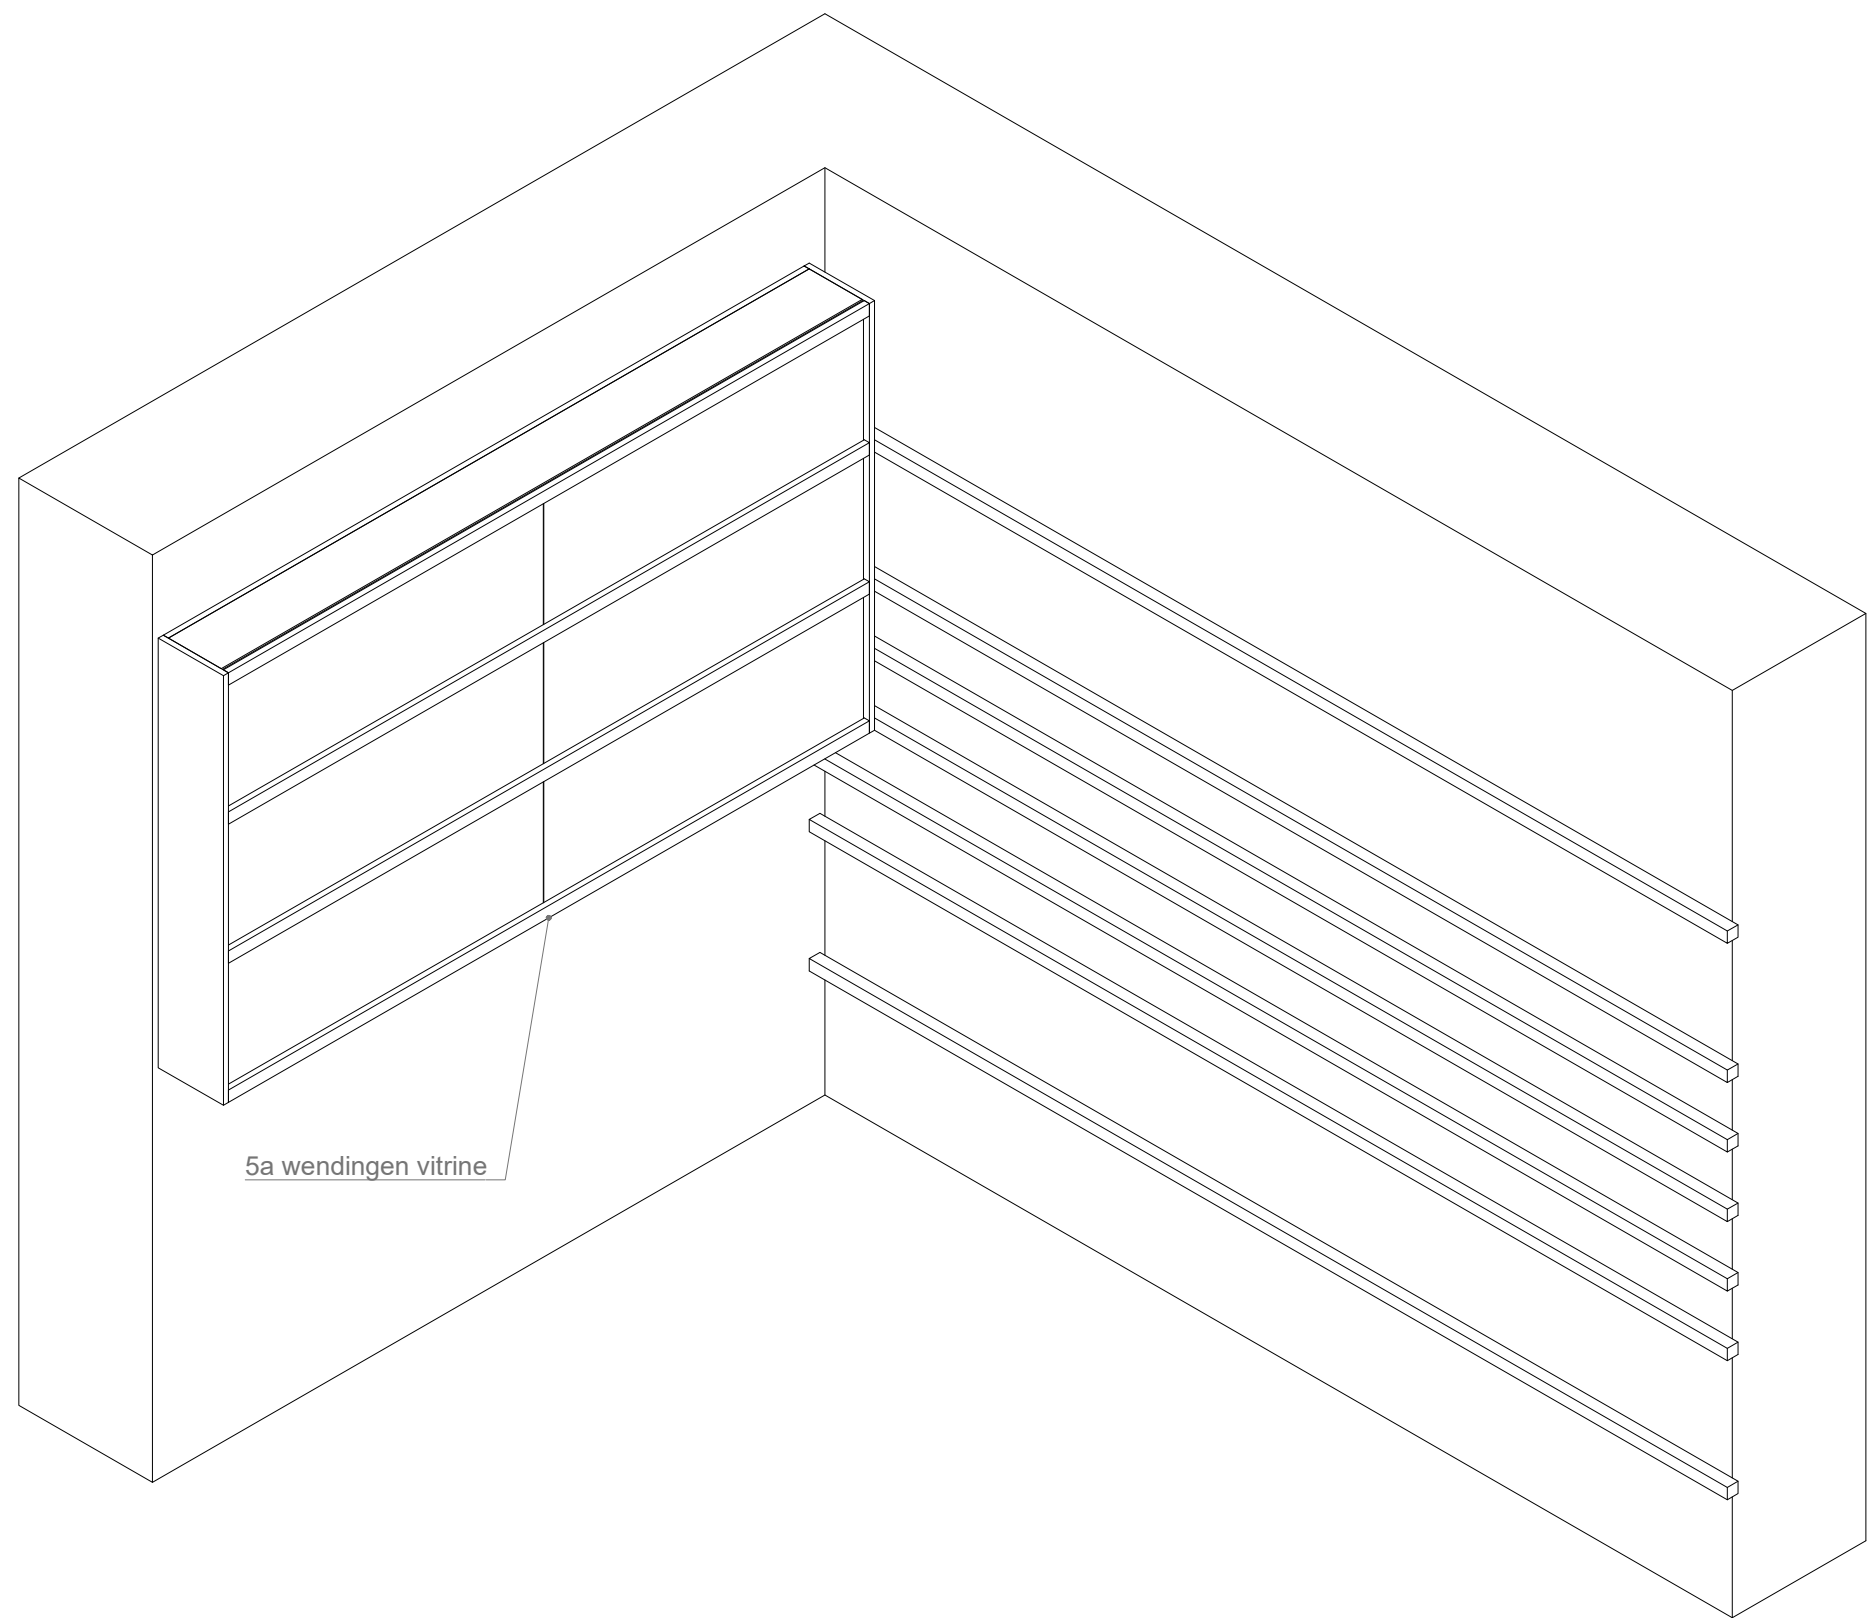


5a wendingen vitrine



ISOMETRIE

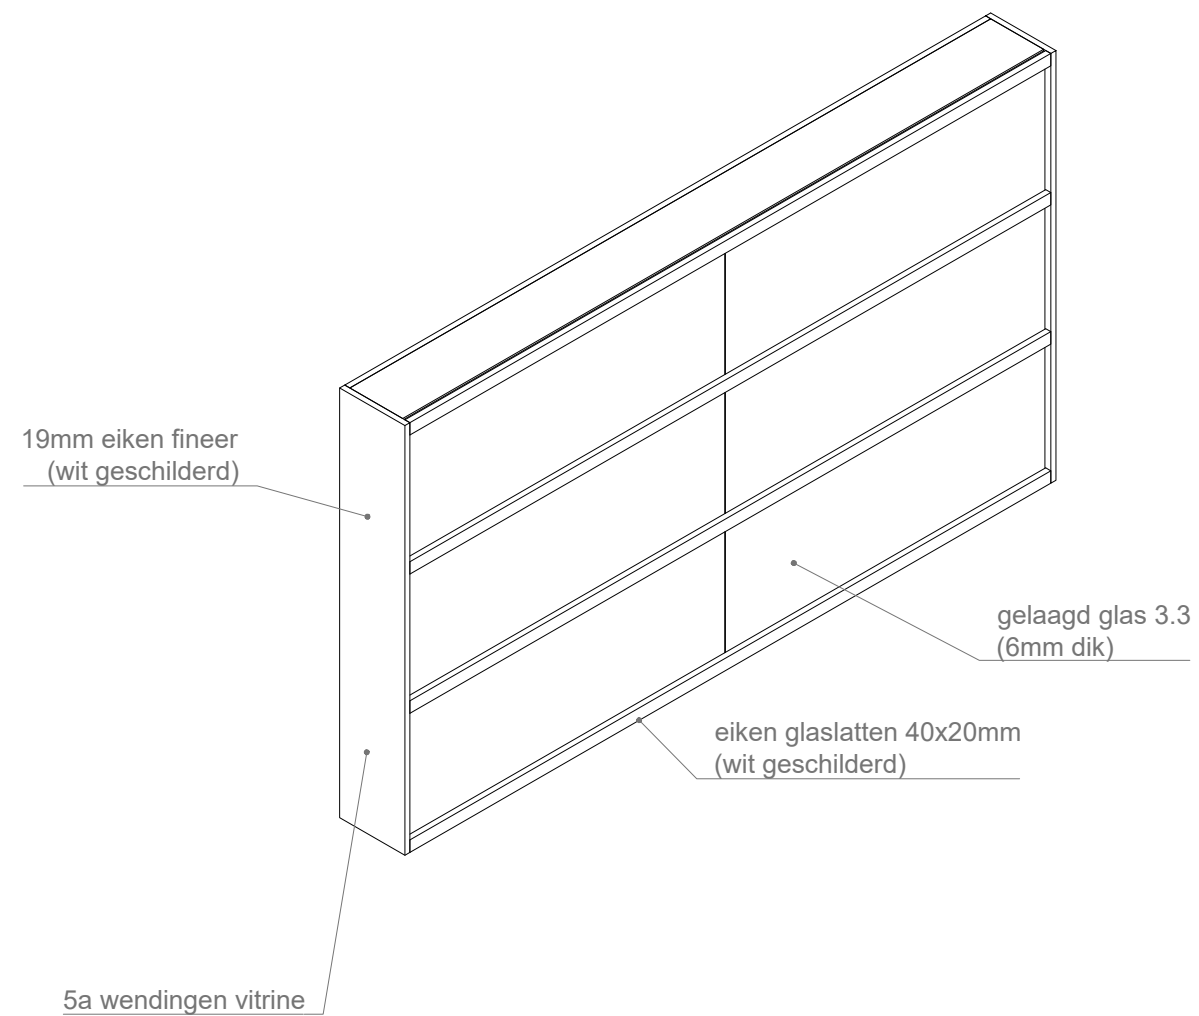


ISOMETRIE VOORZIJDE

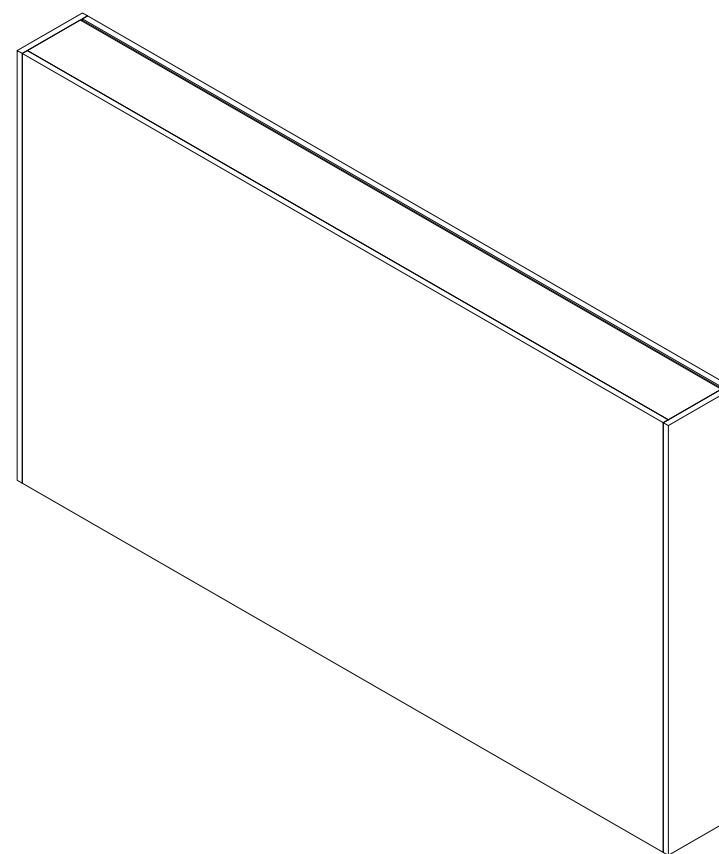


ISOMETRIE ACHTERZIJDE

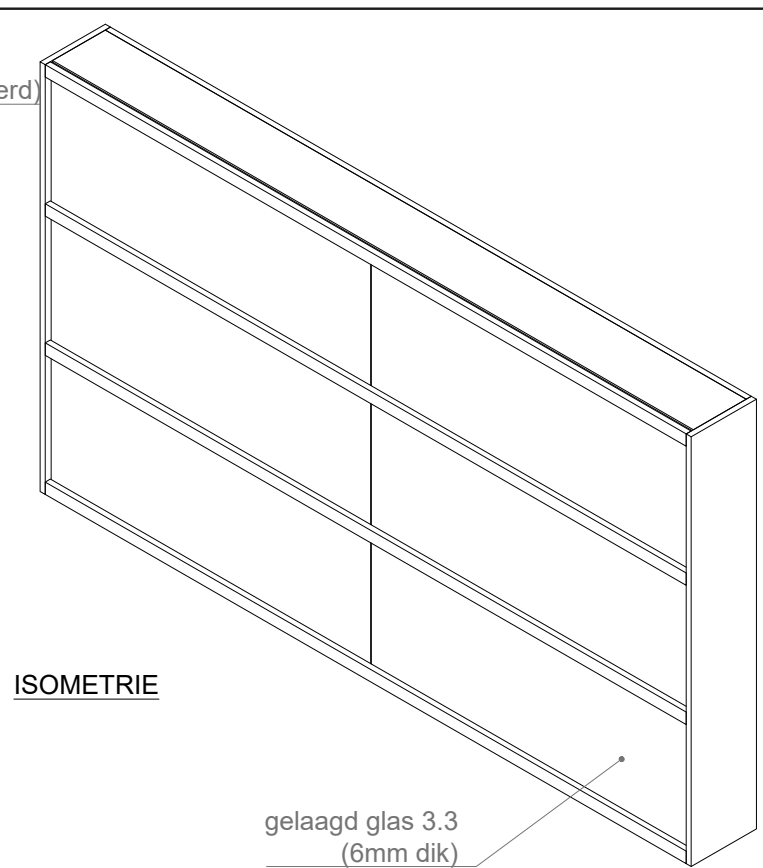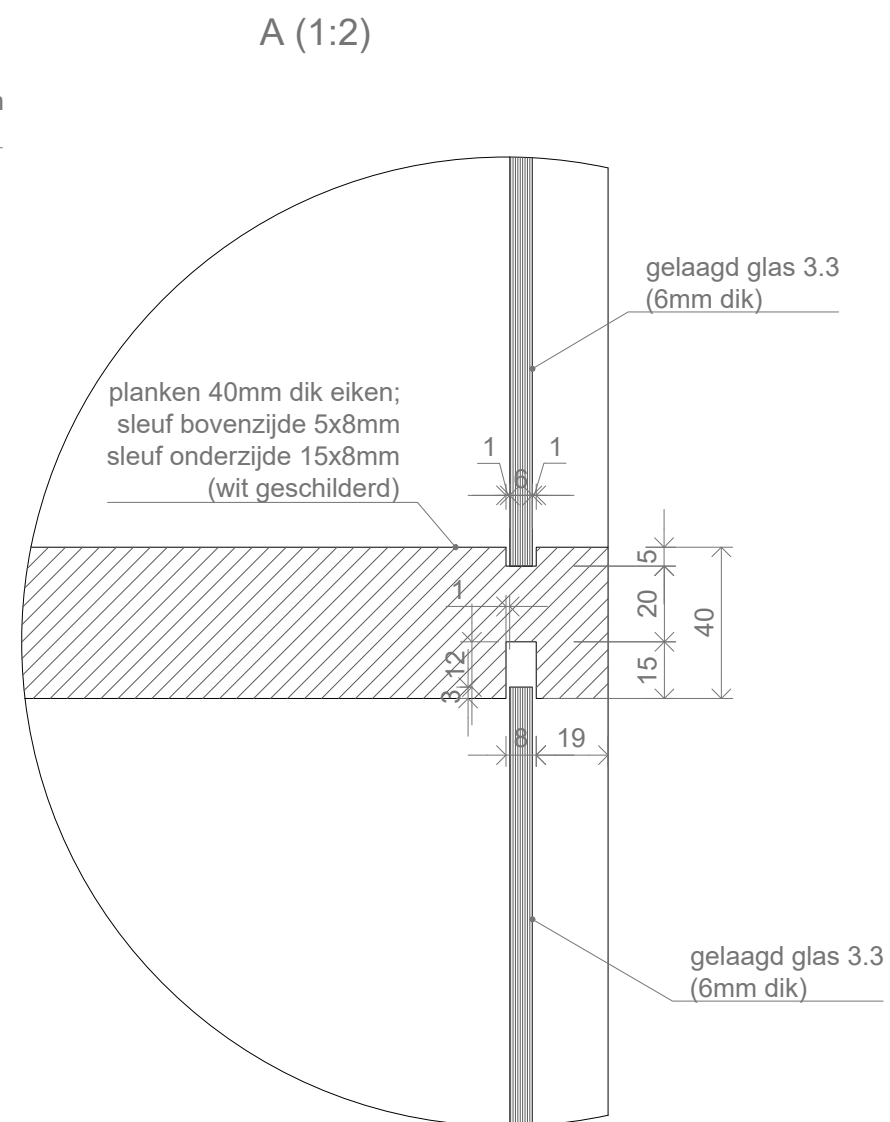DOORSNEDE B

DETAIL: A

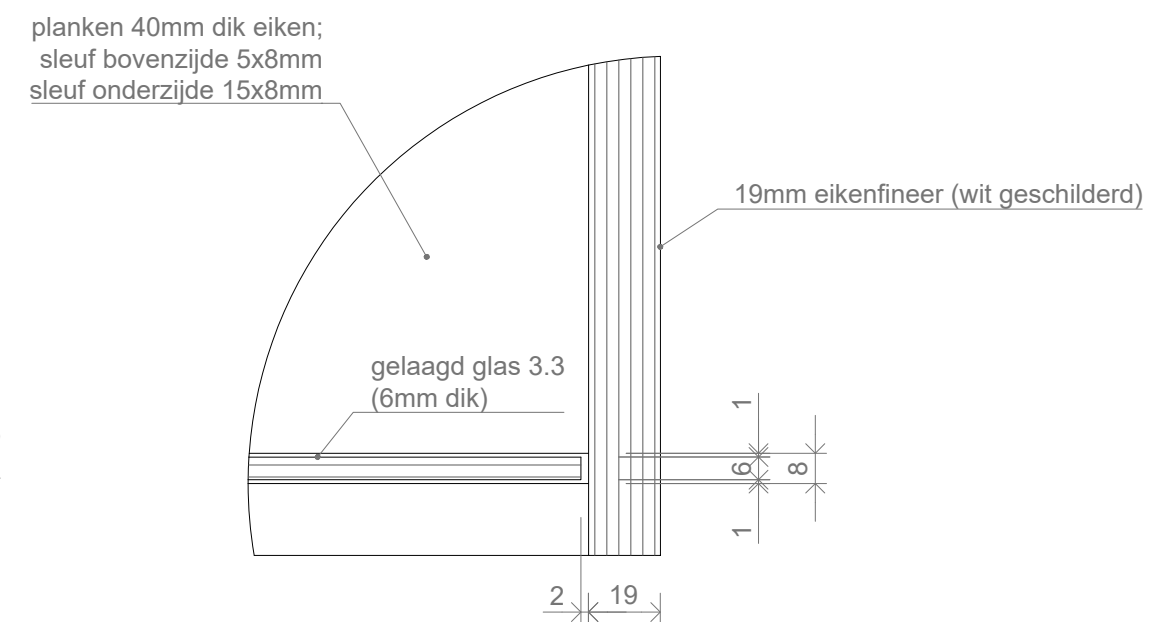

DETAIL: B

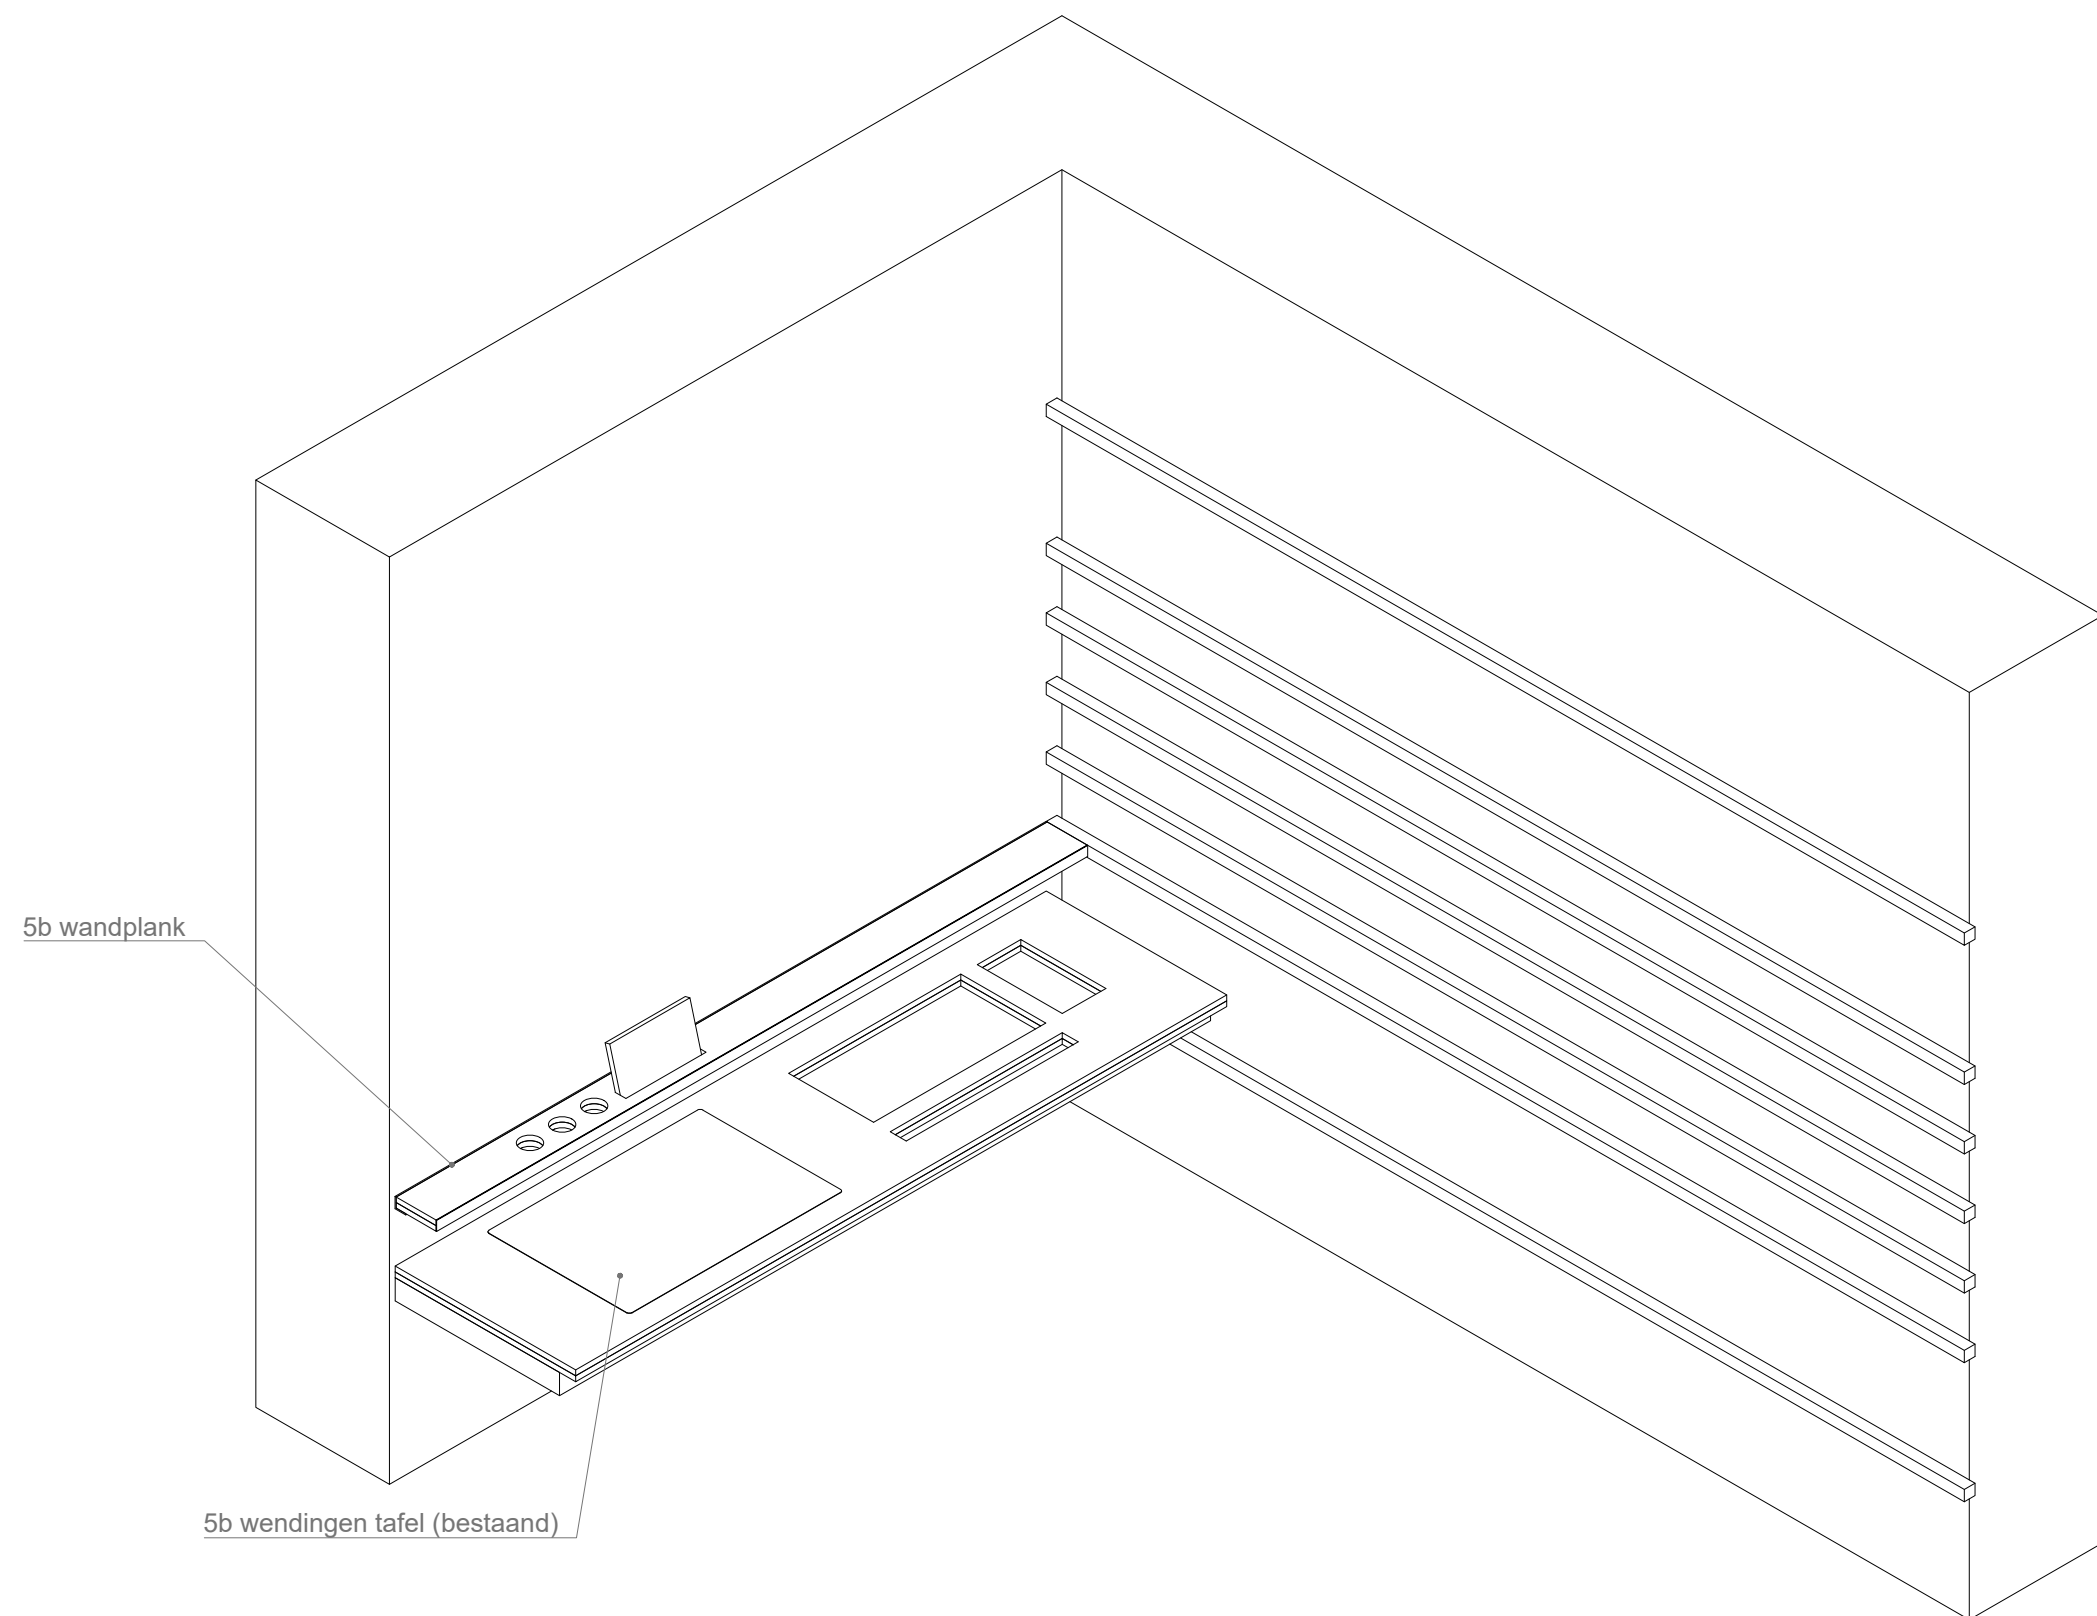

ISOMETRIE

ON HOLD

BRANDWACHT
ENMEIJER.NL

☒ Decors ☒ Interieurs ☒ Tentoonstellingen




A3

Schaal: 1:20
Status: Concept
Datum: 24/04/2025
Tekenaar: Tim Piet

Onderdeel: 5a Witrine + 5b Wtafel + 5d Wlatjes
5b wendingen tafel
isometrie

Het Schip - Amsterdam


Blad Nr.:
7/10

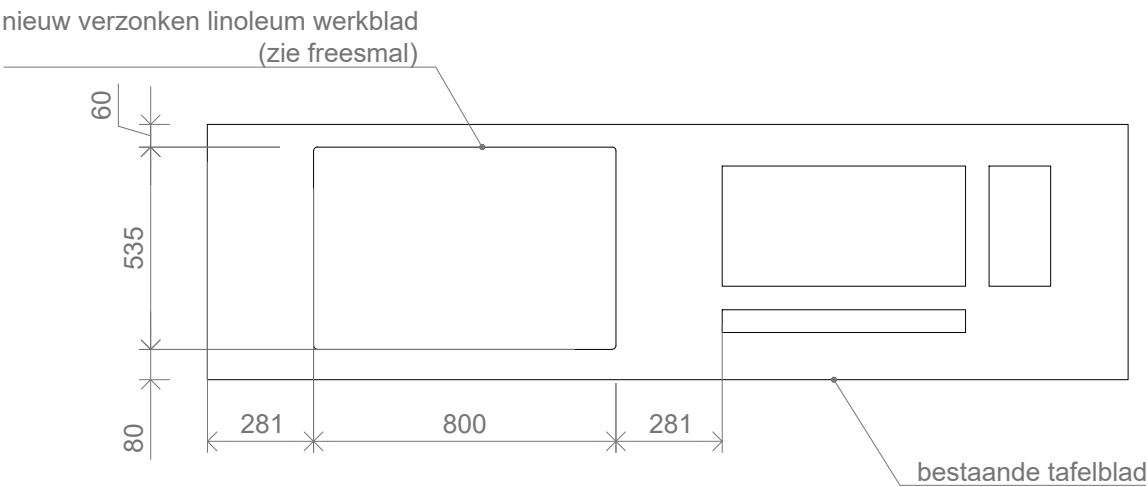


BOVENAANZICHT



VOORAANZICHT

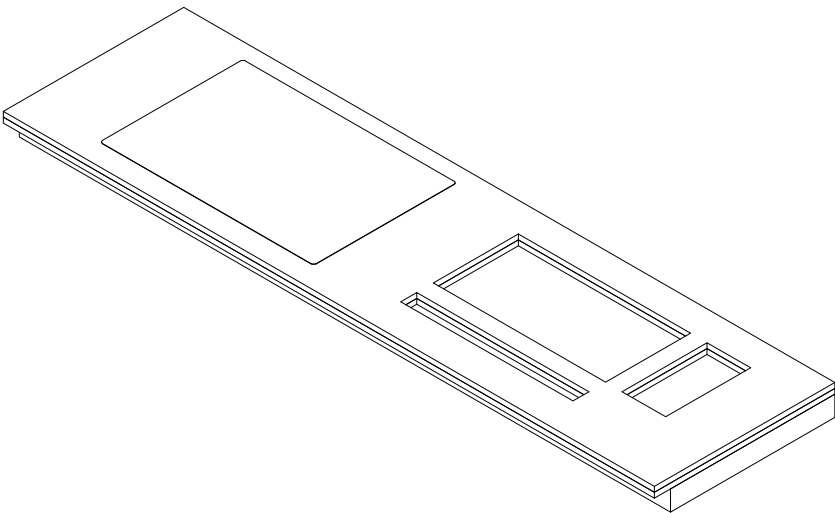


ISOMETRIE

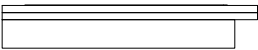


RECHTER ZIJAAANZICHT


ON HOLD

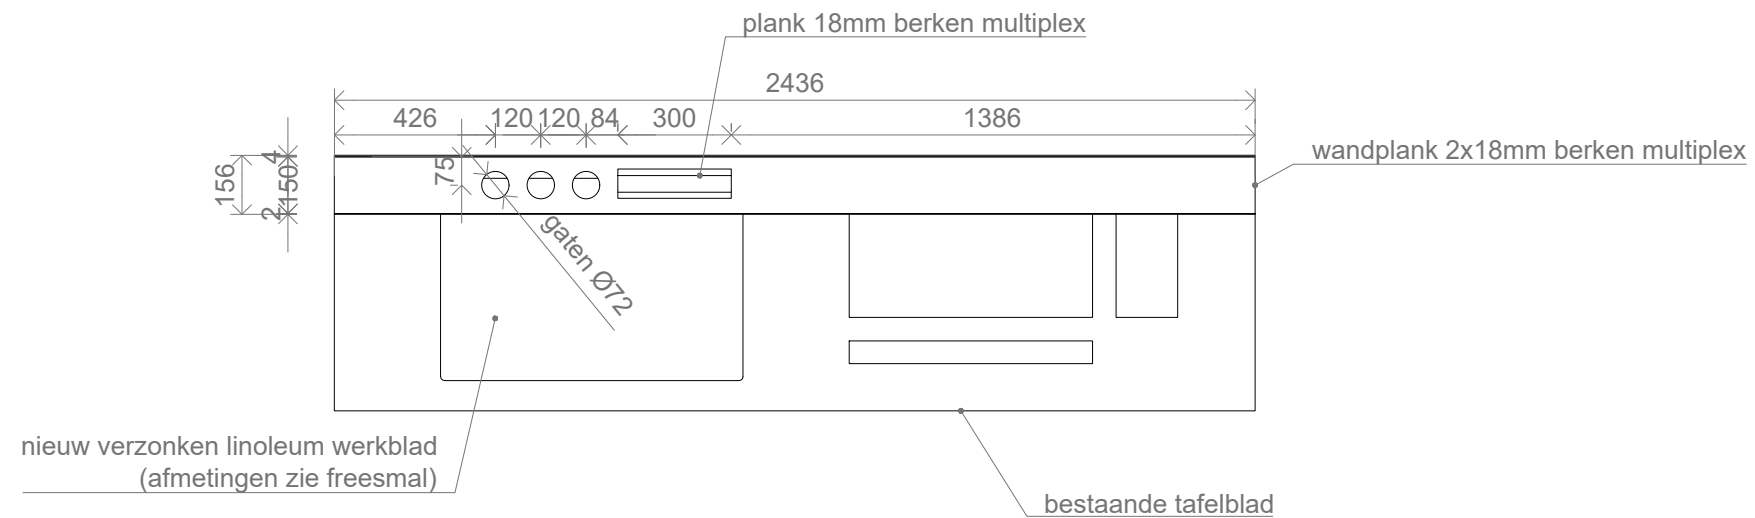


BOVENAANZICHT

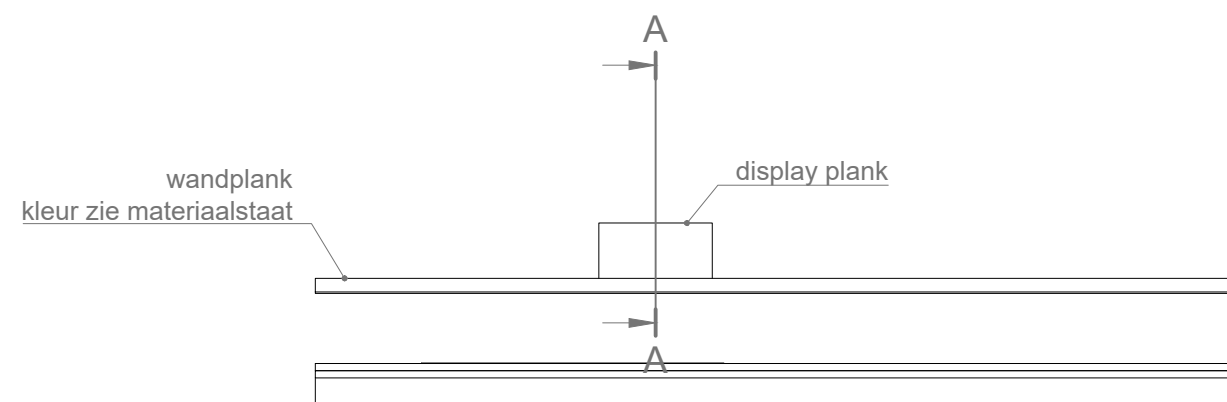


VOORAANZICHT

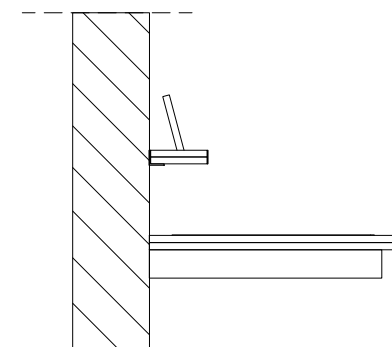

RECHTER ZIJAAANZICHT

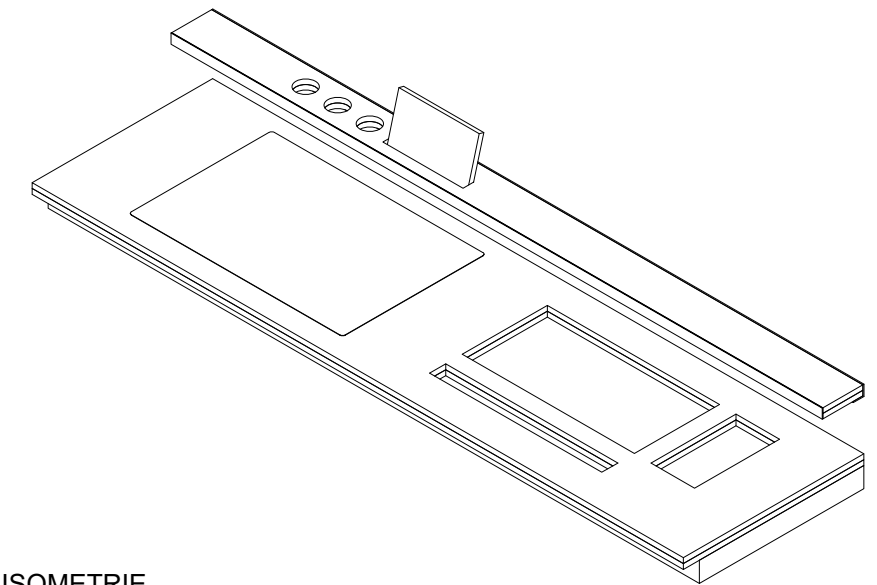


ISOMETRIE

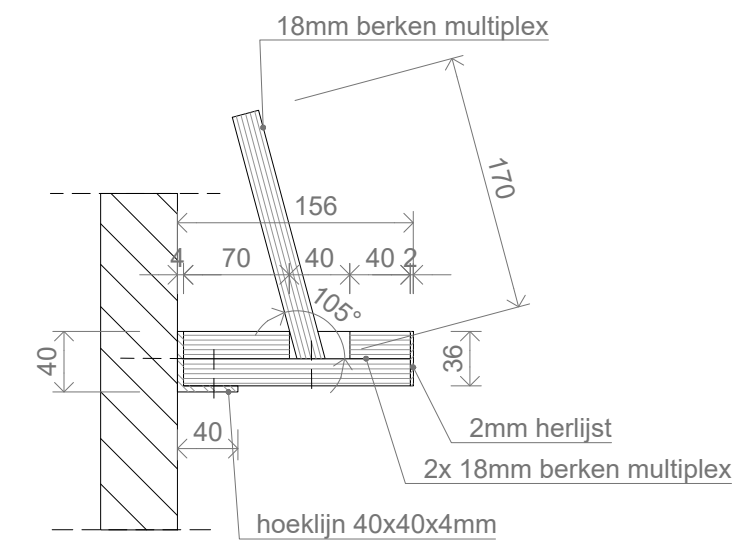


DOORSNEDE A
(schaal 1:5)




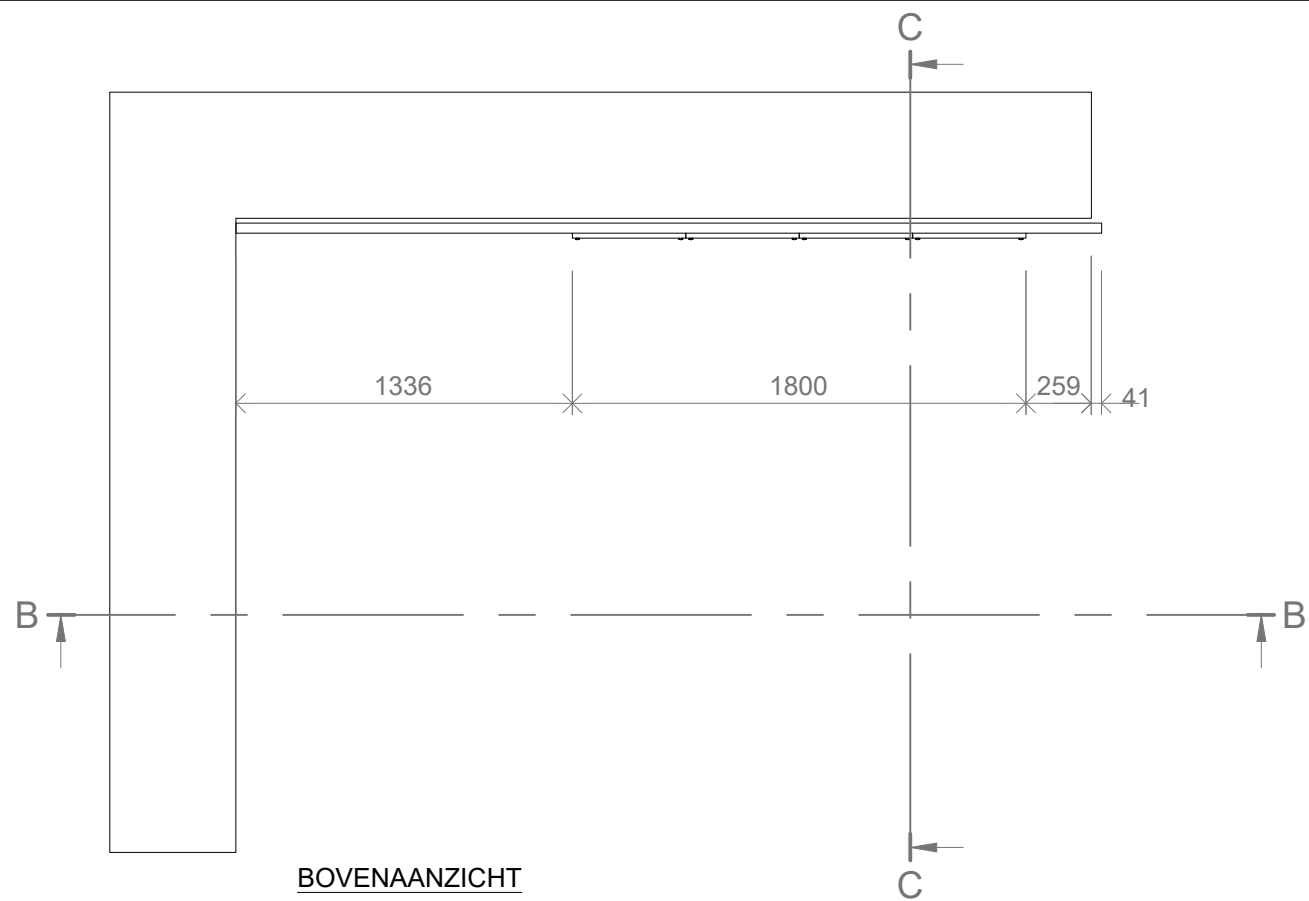


BOVENAANZICHT

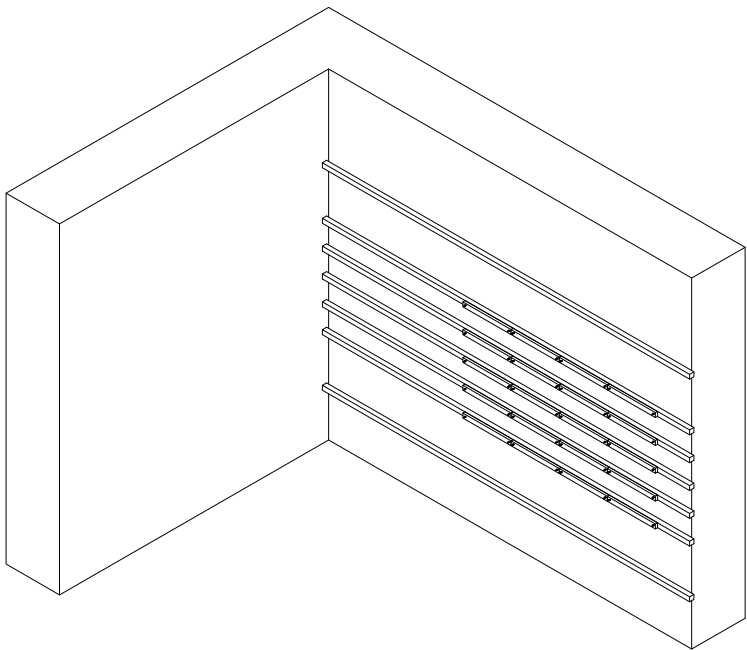


ISOMETRIE

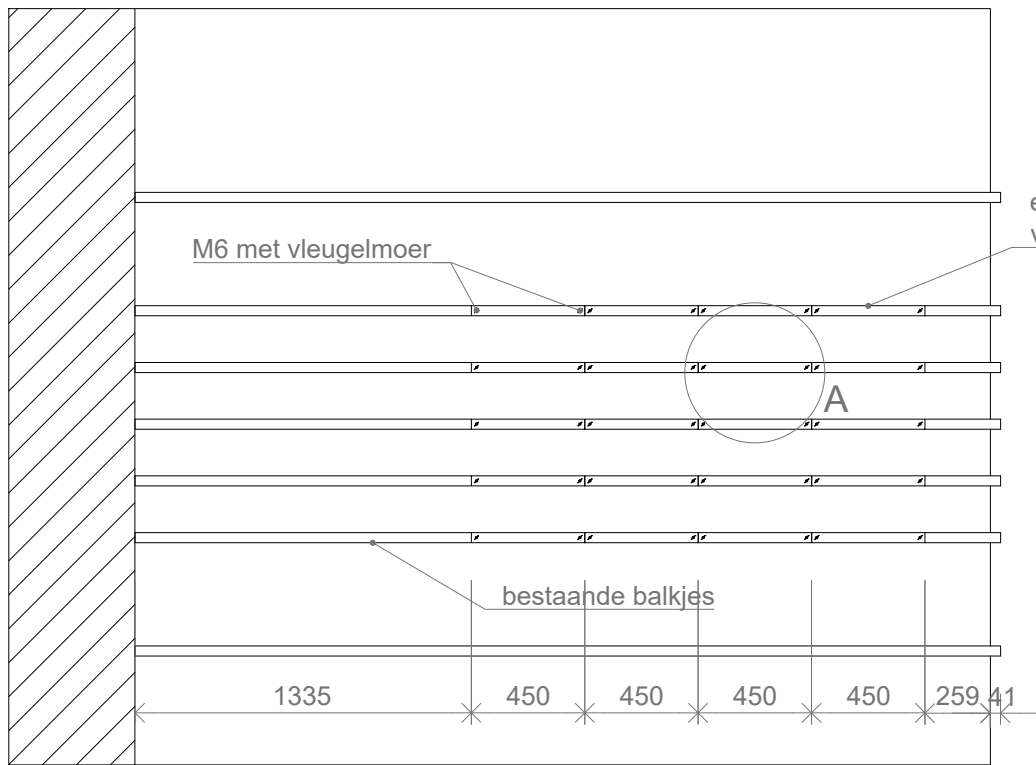


DOORSNEDE B

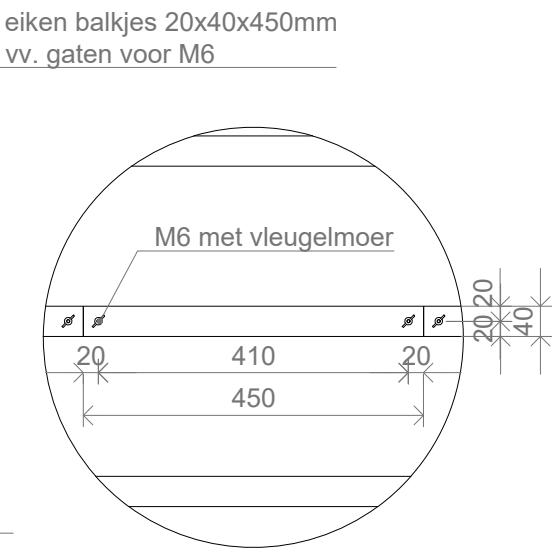

DETAIL: A

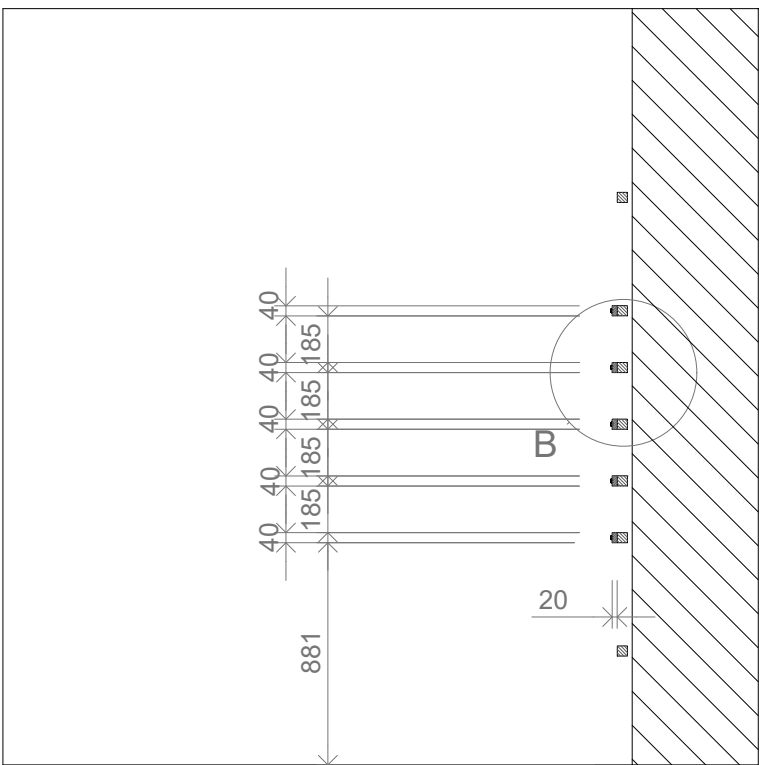

DOORSNEDE C

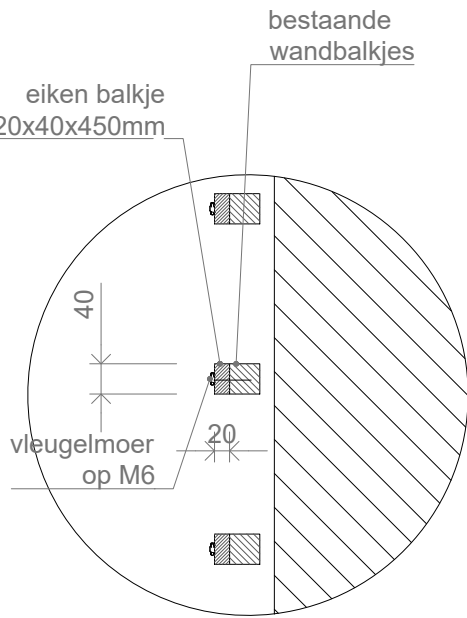

DETAIL: B

totaal aantal latjes: 20 stuks

BRANDWACHT
ENMEIJER.NL

Decors Interieurs Tentoonstellingen



A3

Schaal: 1:30 / 1:10
Status: Concept
Datum: 24/04/2025
Tekenaar: Tim Piet

Onderdeel: 5a Witrine + 5b Wtafel + 5d Wlatjes
5d wandlatjes

Het Schip - Amsterdam

Blad Nr.:
10/10