


16500

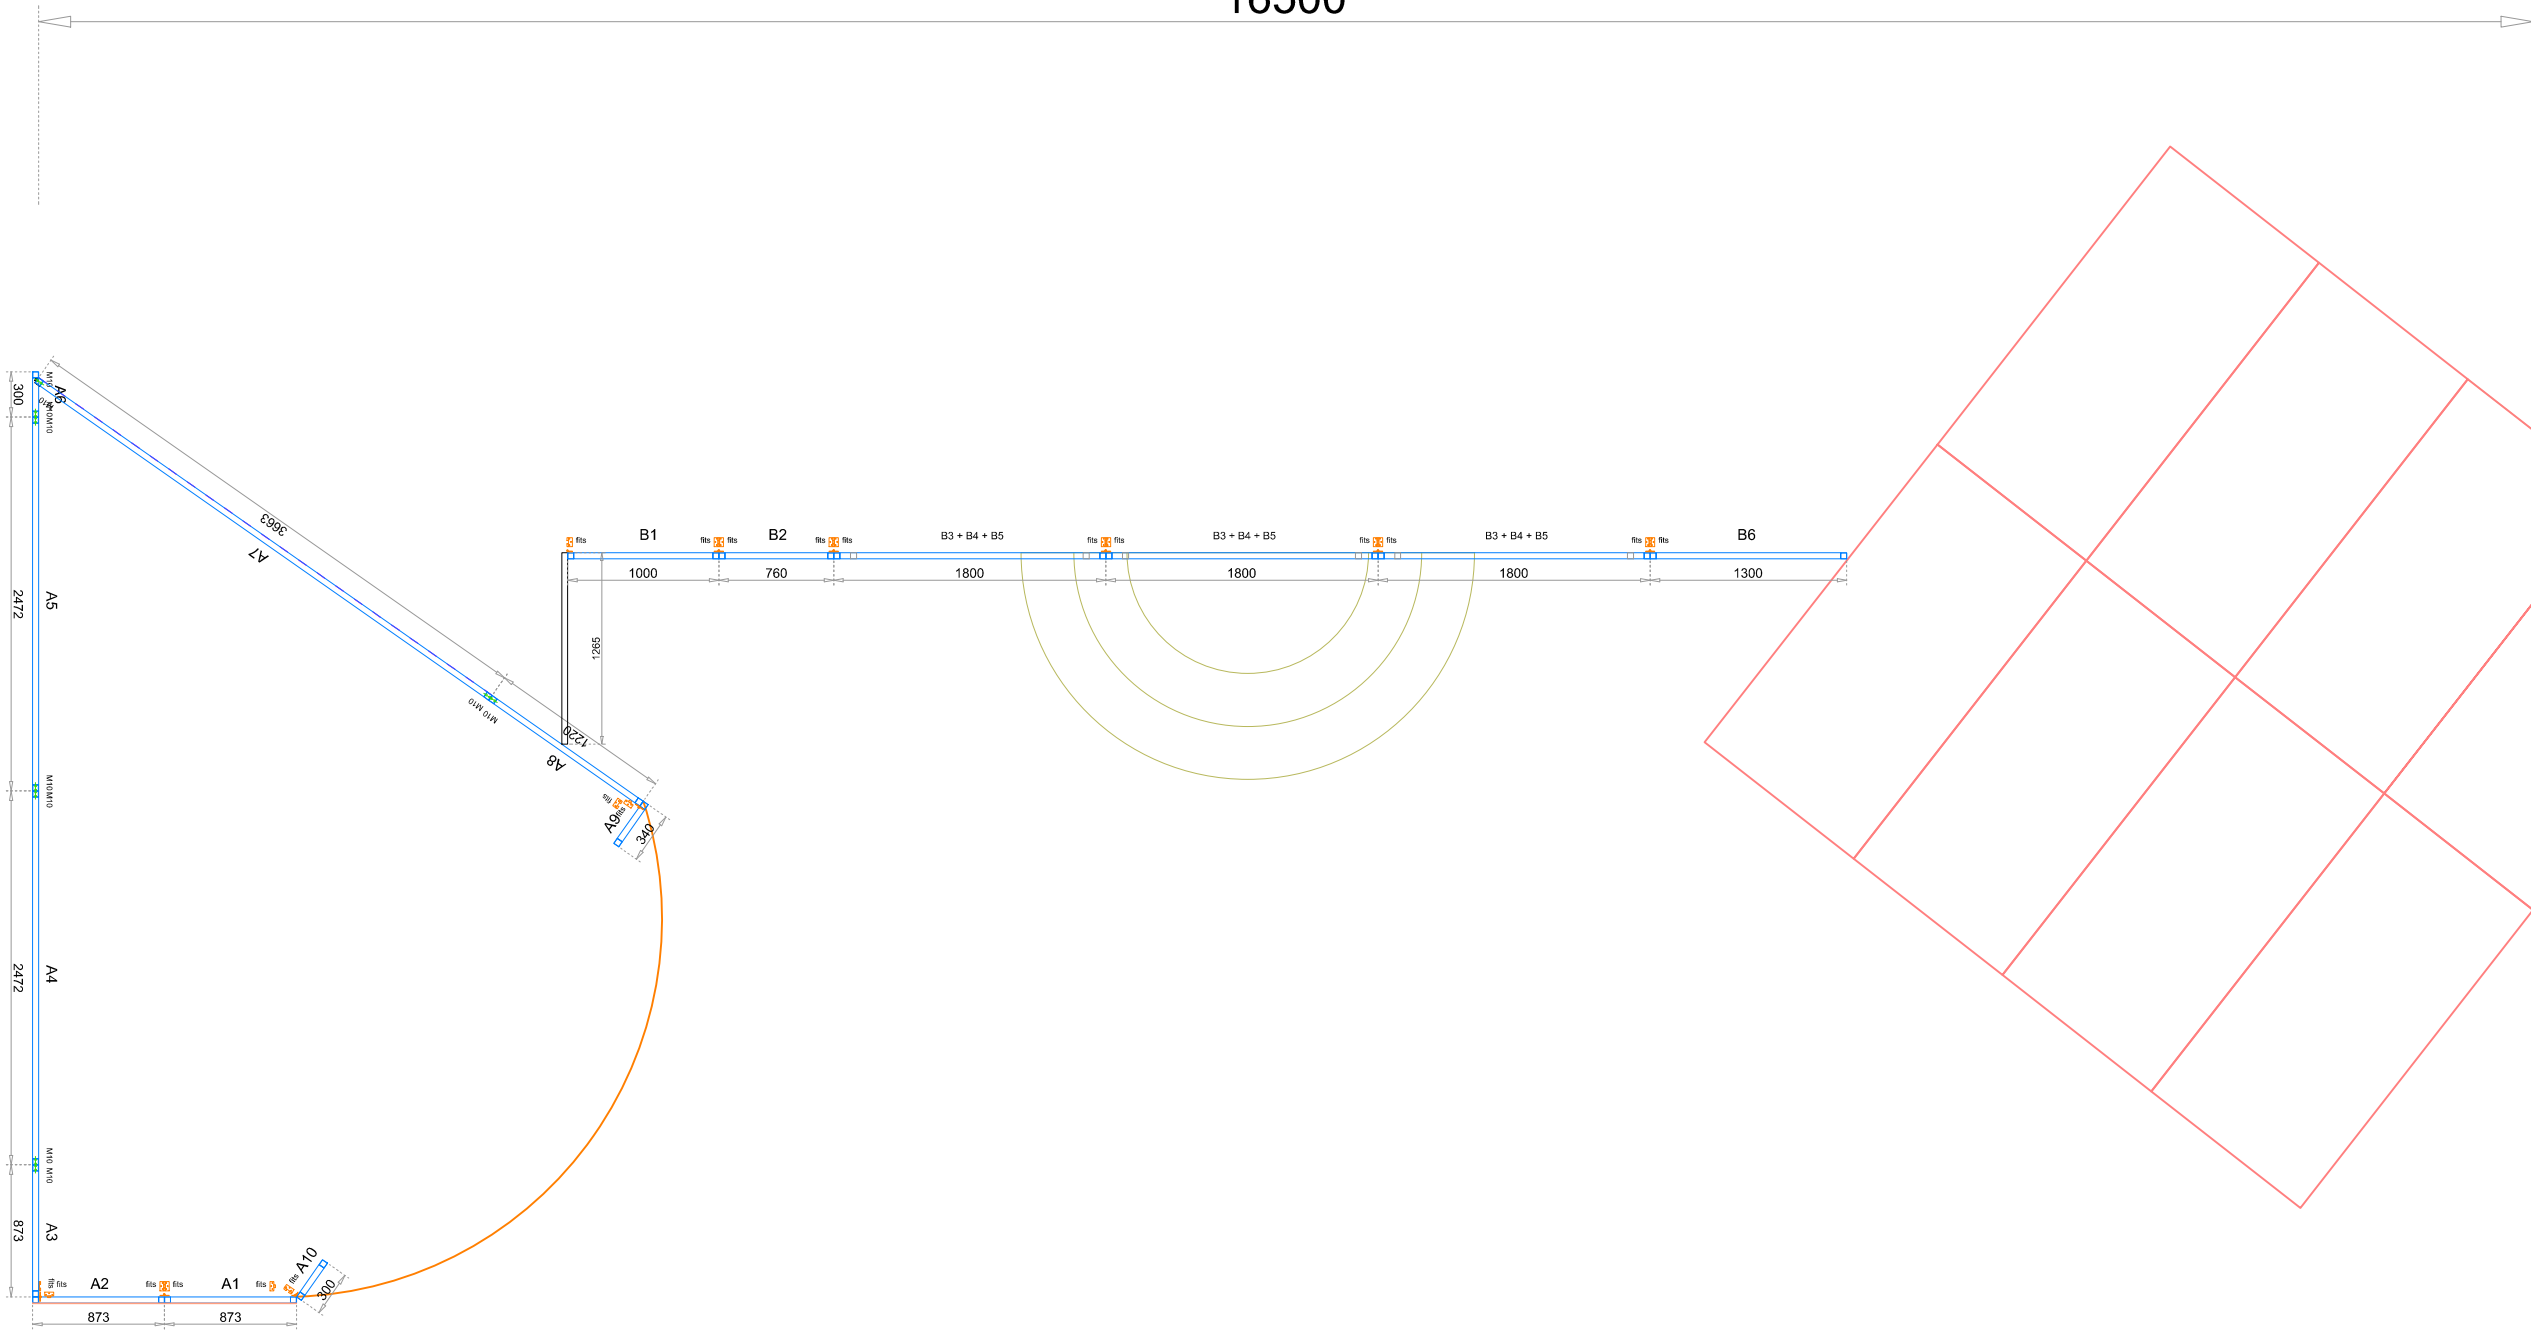

**BRANDWACHT
EN MEIJER**

Hyperonenweg 30
3542 AG Utrecht
Tel: 030 241 6800

www.brandwachtenmeijer.nl
vincent@brandwachtenmeijer.nl

- ☐ Decors
- ☐ Interieurs
- ☐ Tentoonstellingen


Concept
Getek.- Vincent van Deelen

Project - LEBAL

Betreft - Plattegrond
Opstelling 1

Datum A 30-10-2018
B ---
Schaal / Formaat 1:50 3 C ---

Frame A3
873 x 5000 mm
afw. Geen
koppeling trus A4

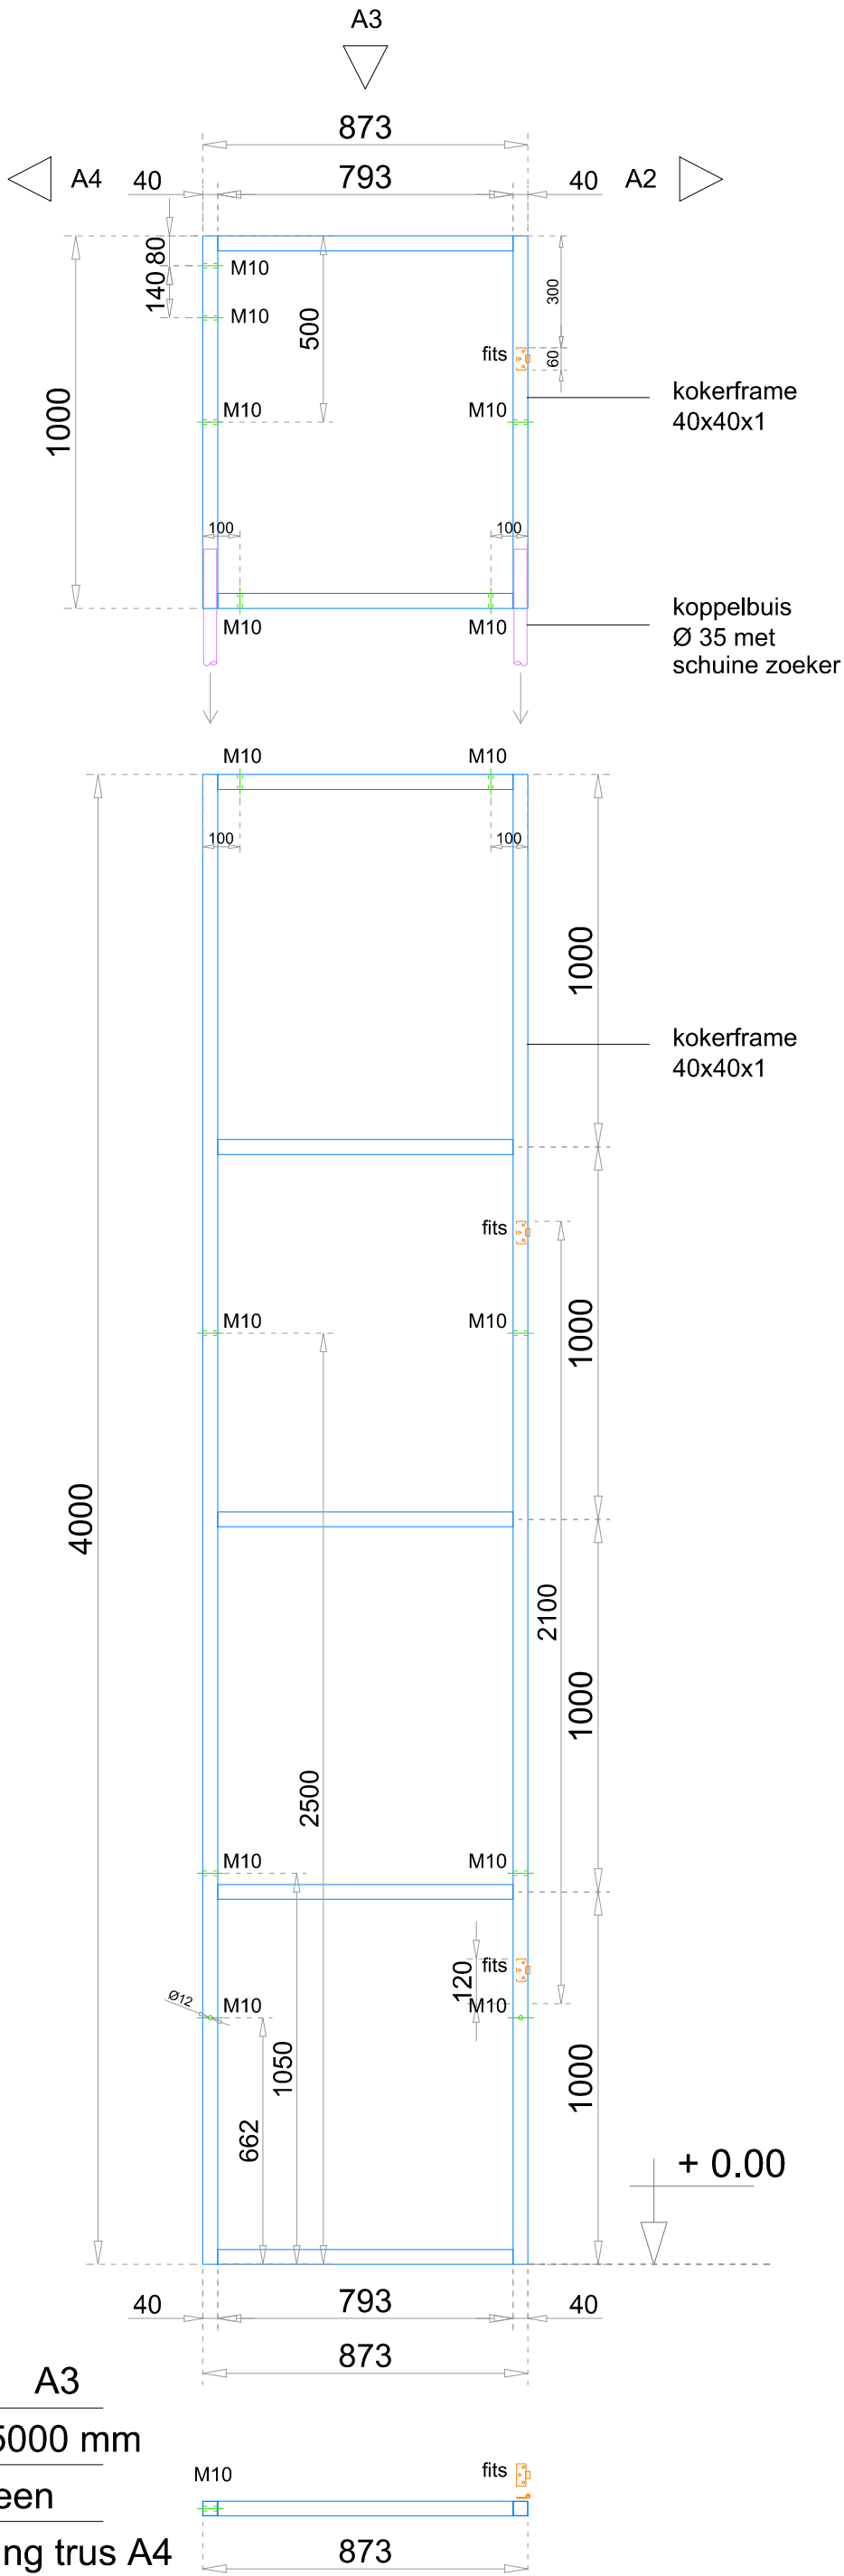

BRANDWACHT
ENMEIJER

Hyperonweg 30
3542 AG Utrecht
Tel. 030 241 6800
www.brandwacht-enmeijer.nl
vincent@brandwacht-enmeijer.nl

☐ Decors
☐ Interieurs
☐ Tentoonstellingen

Concept
Getek.- Vincent van Deelen


Project - Le Bal

Betreft -

Datum A 07-11-2018

Schaal / Formaat B ---
1: 3 C ---

THIS DRAWING IS THE PROPERTY OF BRANDWACHT EN MEIJER. ANY REUSE OR MAKE-AHEAD OF IT, IN WHOLE OR IN PART, WITHOUT THE WRITTEN PERMISSION OF BRANDWACHT EN MEIJER, IS PROHIBITED. ALL RIGHTS OF INVENTION AND DESIGN ARE RESERVED.

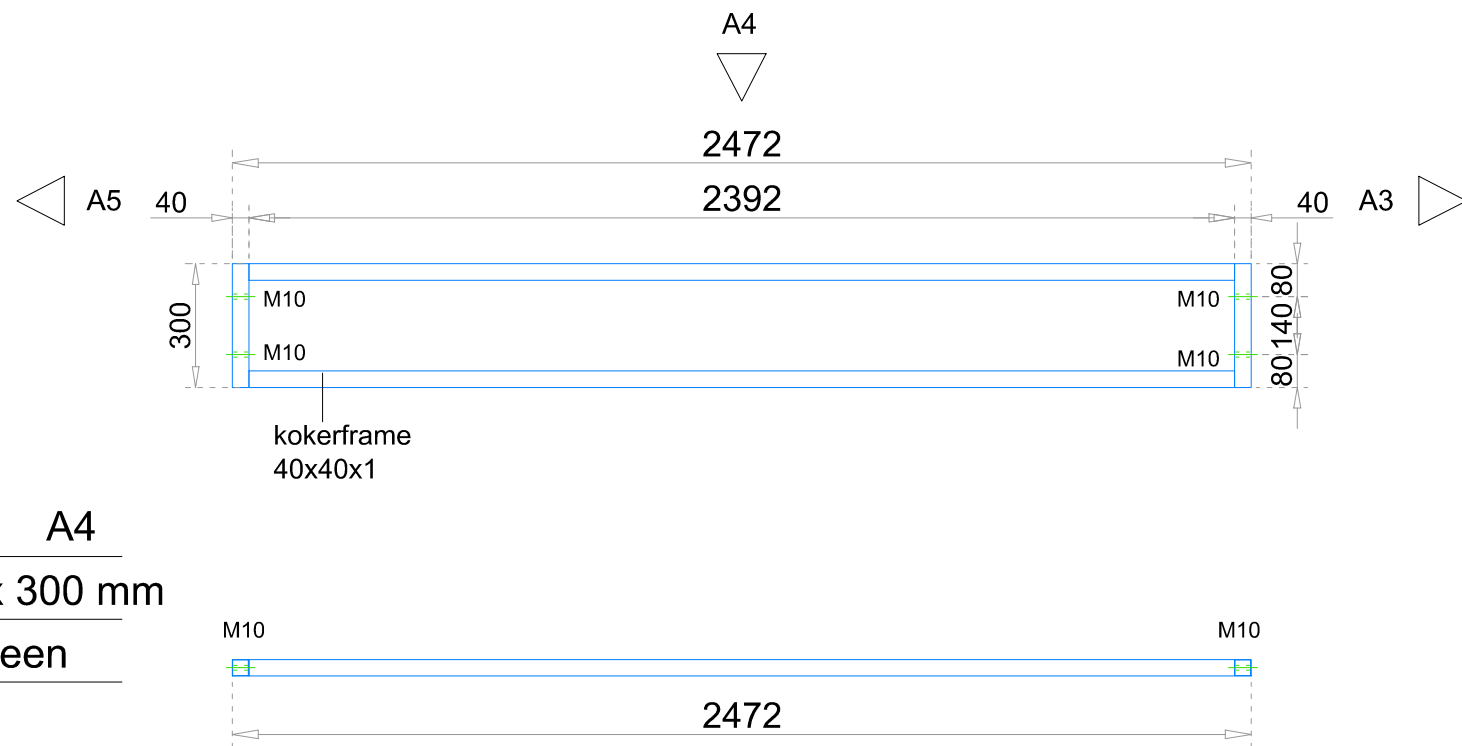

Trus A4
2472 x 300 mm
afw. Geen



**BRANDWACHT
EN MEIJER**

Hyperonenweg 30
3542 AG Utrecht
Tel: 030 241 6800
www.brandwachtenmeijer.nl
vincent@brandwachtenmeijer.nl

- ☐ Decors
☐ Interieurs
☐ Tentoonstellingen

Concept

Getek.- Vincent van Deelen

Project - Le Bal


Betreft -

Datum A 07-11-2018

B ---

Schaal / Formaat
1 : 3 C ---

THIS DRAWING IS THE PROPERTY OF BRANDWACHT EN MEIJER AND MUST NOT BE MADE PUBLIC OR COPIED
AND IS SUBJECT TO RETURN ON DEMAND. ALL RIGHTS OF INVENTION AND DESIGN ARE RESERVED.

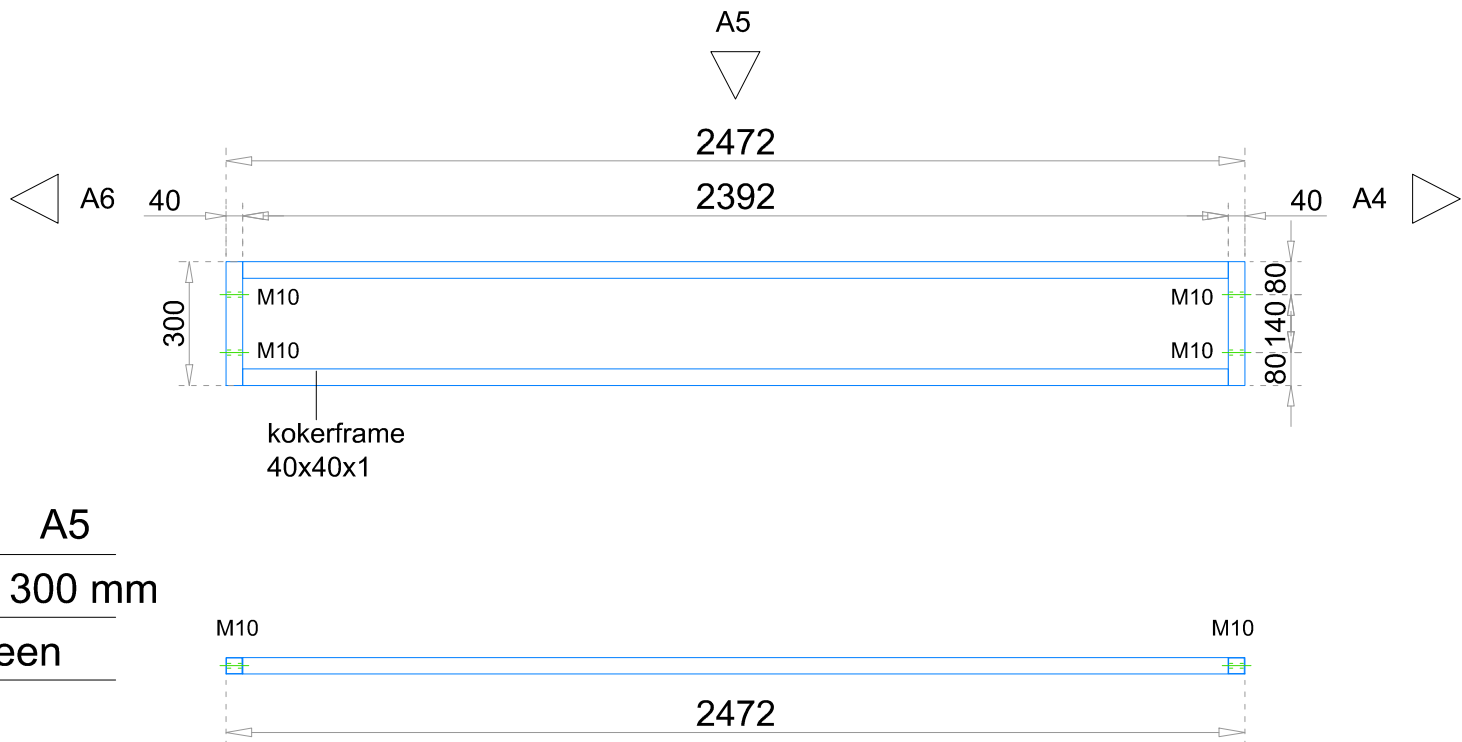

Trus A5
2472 x 300 mm
afw. Geen



**BRANDWACHT
EN MEIJER**


Hyperonenweg 30
3542 AG Utrecht
Tel: 030 241 6800
www.brandwachtenmeijer.nl
vincent@brandwachtenmeijer.nl

- ☐ Decors
- ☐ Interieurs
- ☐ Tentoonstellingen

Concept
Getek.- Vincent van Deelen

Project - Le Bal

Betreft -
Datum A 07-11-2018
B ---
Schaaal / Formaat
1 : 3 C ---

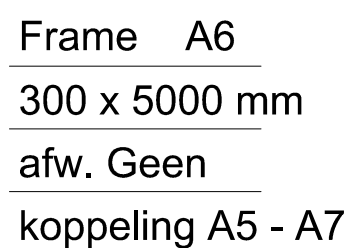

BRANDWACHT
EN MEIJER

Hyperionenweg 30
3542 AG Utrecht
Tel: 030 241 6800

☐ Decors
☐ Interieurs
☐ Tentoonstellingen

www.brandwachtenmeijer.nl
vincent@brandwachtenmeijer.nl

Concept


Getek.- Vincent van Deelen

Project - Le Bal

Betreft -

Datum	A	07-11-2018
Schaal / Formaat	B	---
1: 3	C	---

AND IS SUBJECT TO RETURN ON DEMAND, ALL RIGHTS OF INVENTION AND DESIGN ARE RESERVED.

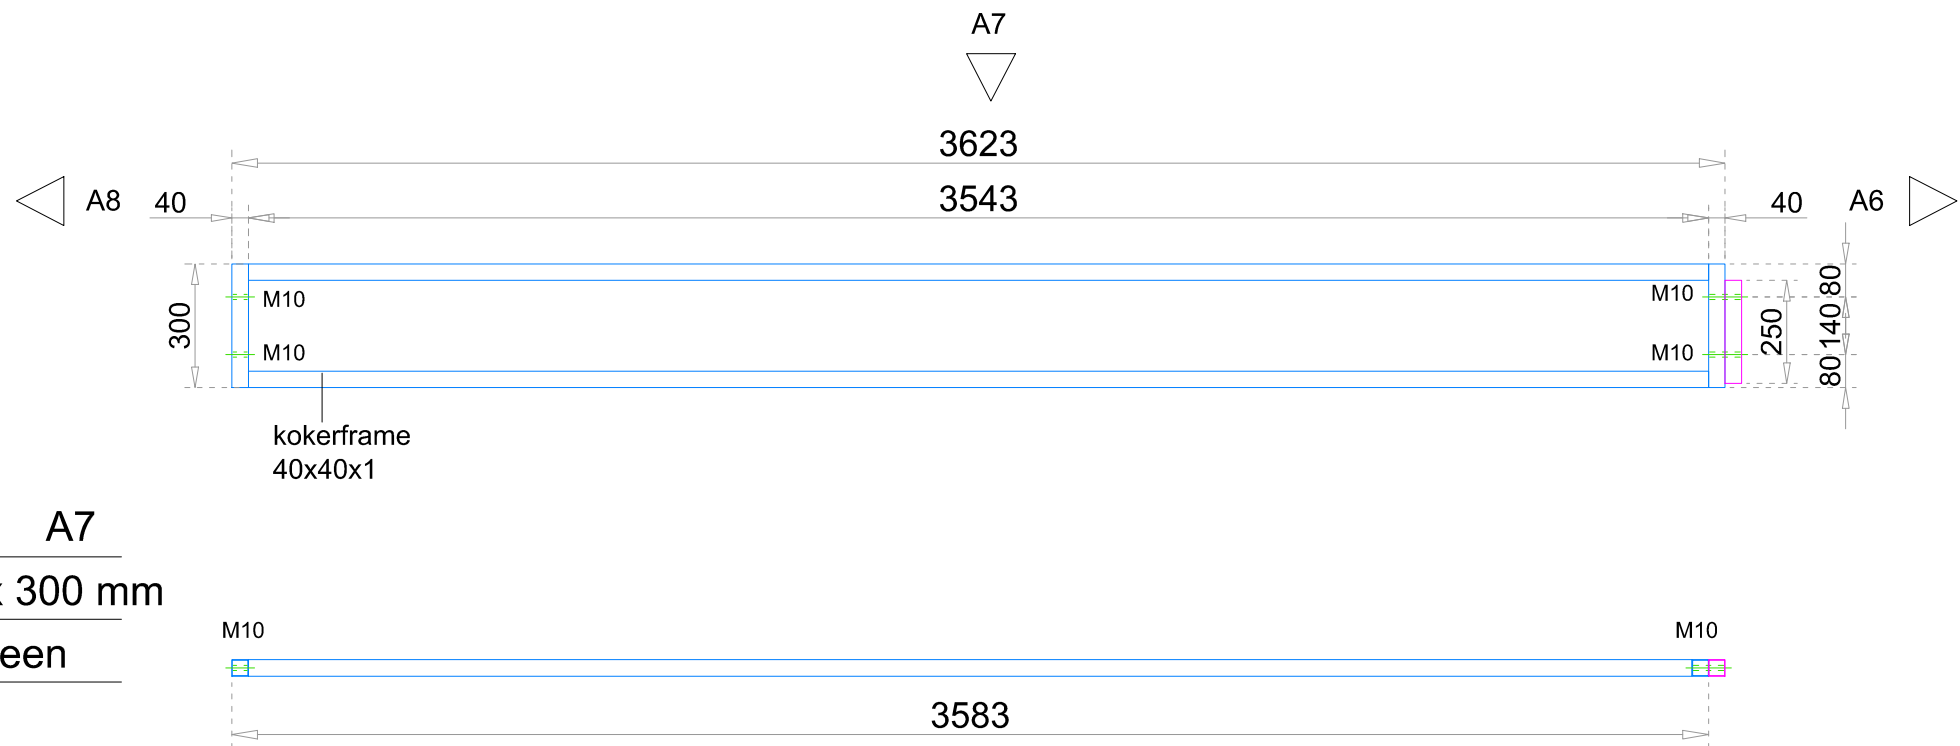

Trus A7
3663 x 300 mm
afw. Geen



BRANDWACHT
EN MEIJER

Hyperonenweg 30
3542 AG Utrecht
Tel: 030 241 6800
www.brandwachtenmeijer.nl
vincent@brandwachtenmeijer.nl

- ☐ Decors
☐ Interieurs
☐ Tentoonstellingen

Concept

Getek.- Vincent van Deelen

Project - Le Bal

Betreft -


Datum A 07-11-2018

B ---

Schaal / Formaat
1 : 3 C ---

THIS DRAWING IS THE PROPERTY OF BRANDWACHT EN MEIJER AND MUST NOT BE MADE PUBLIC OR COPIED
AND IS SUBJECT TO RETURN ON DEMAND. ALL RIGHTS OF INVENTION AND DESIGN ARE RESERVED.

Frame A9
340 x 4300 mm
afw. Geen

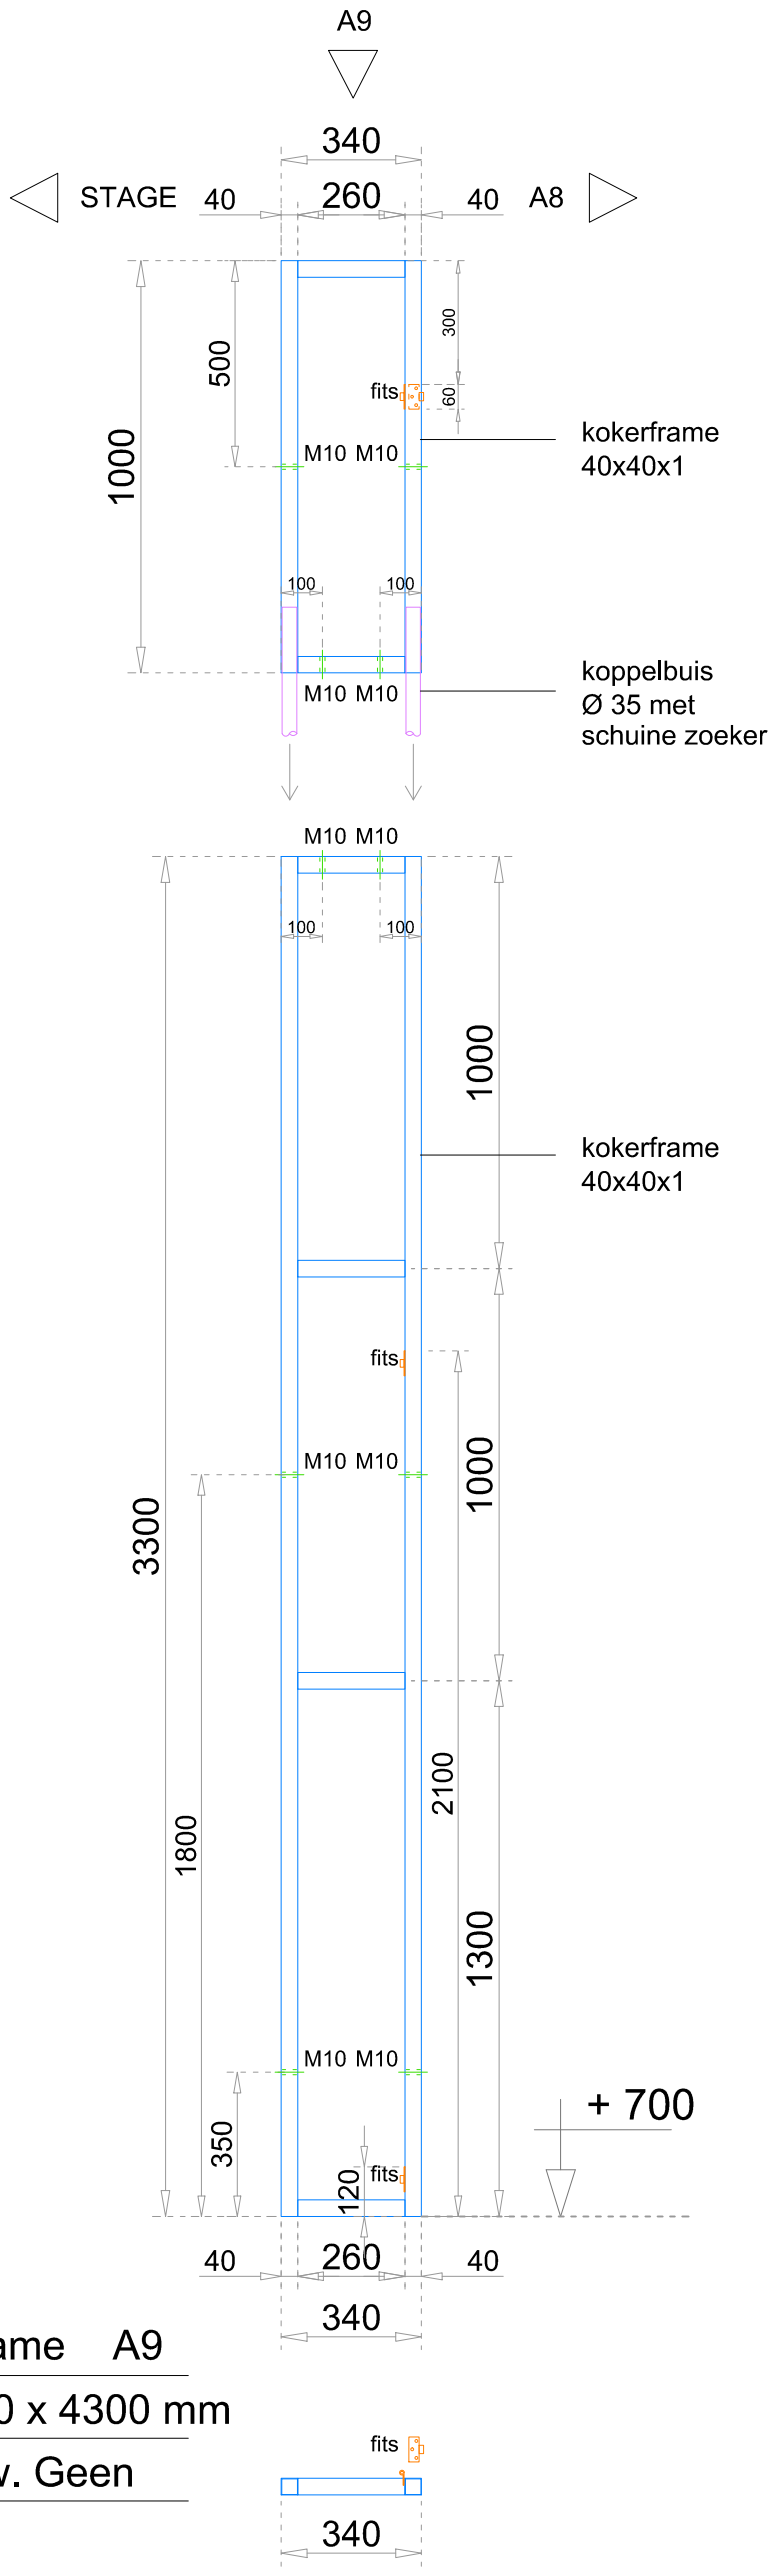

BRANDWACHT
ENMEIJER

Hyperionweg 30
3542 AG Utrecht
Tel. 030 241 6800
www.brandwacht-enmeijer.nl
vincent@brandwacht-enmeijer.nl

☐ Decors
☐ Interieurs
☐ Tentoonstellingen

Concept
Getek.- Vincent van Deelen

Project - Le Bal


Betreft -

Datum A 07-11-2018

Schaal / Formaat B ---
1: 3 C ---

THIS DRAWING IS THE PROPERTY OF BRANDWACHT EN MEIJER. ANY REUSE OR ALTERATION OF THIS DRAWING WITHOUT THE WRITTEN PERMISSION OF BRANDWACHT EN MEIJER IS PROHIBITED. ALL RIGHTS OF INVENTION AND DESIGN ARE RESERVED.

Frame A10
300 x 4300 mm
afw. Geen

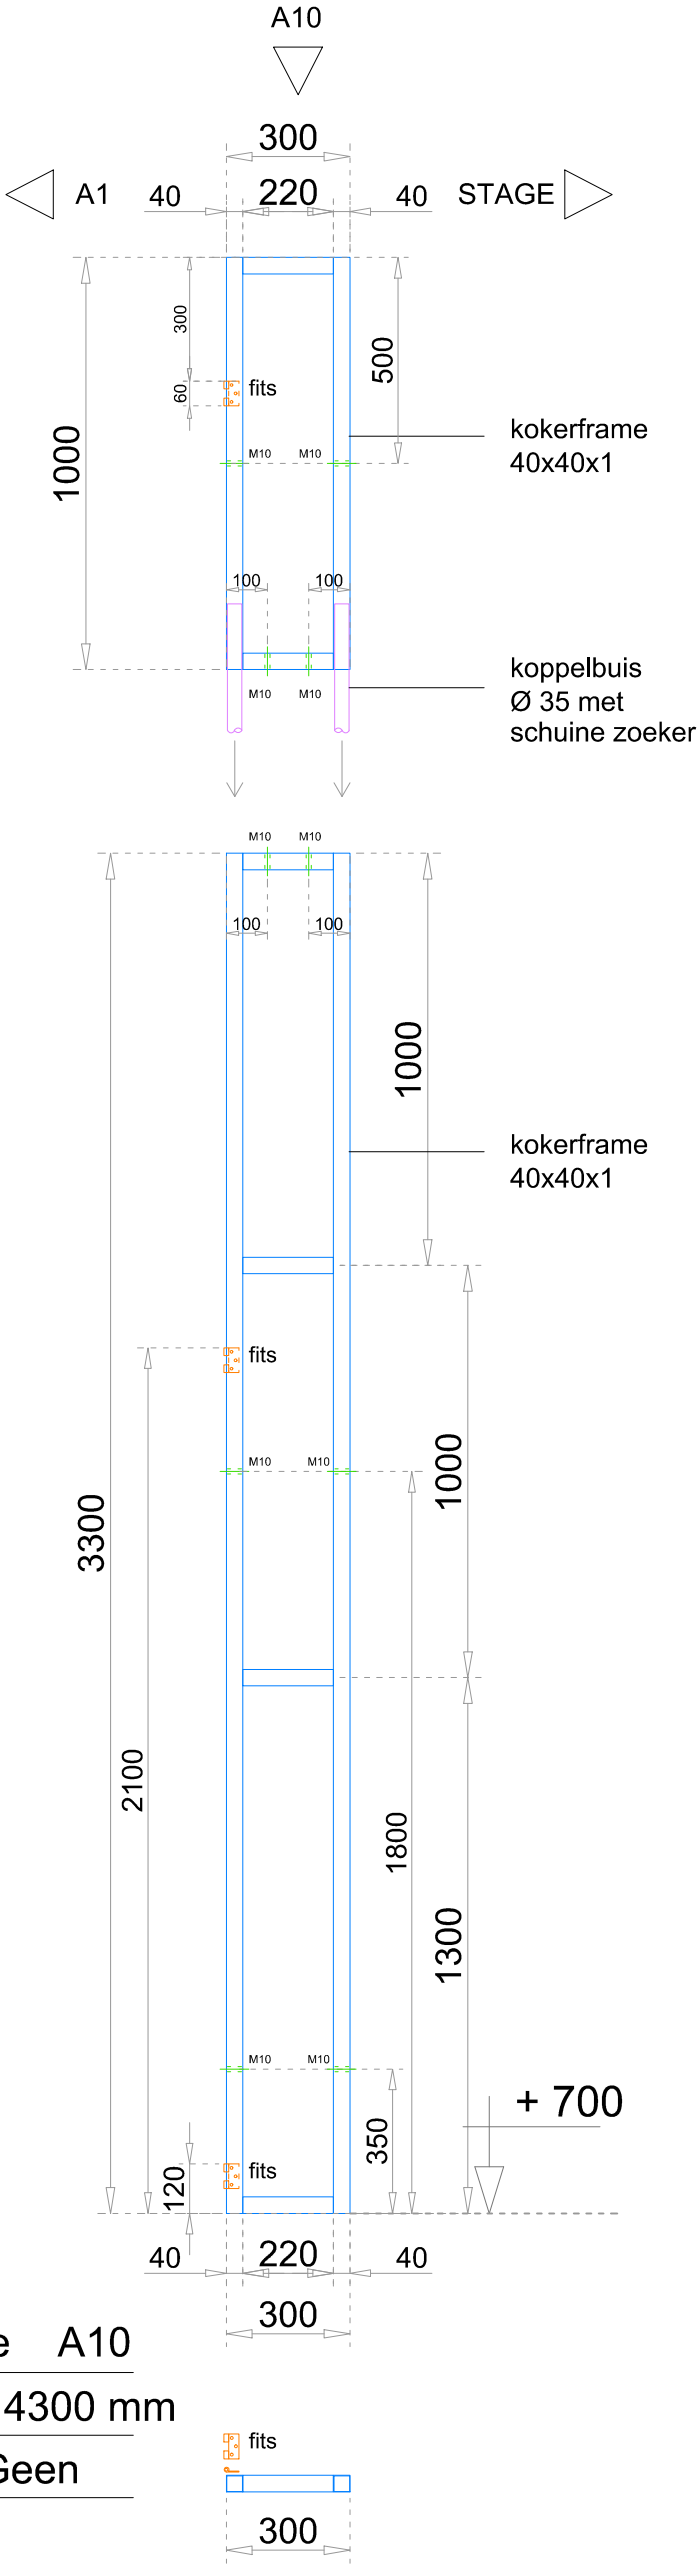

BRANDWACHT
ENMEIJER


Hyperaneweg 30
3542 AG Utrecht
Tel. 030 241 6800
www.brandwacht-enmeijer.nl
vincent@brandwacht-enmeijer.nl

Concept
Getek.- Vincent van Deelen


Project - Le Bal

Betreft -

Datum A 07-11-2018
B ---
C ---
Schaal / Formaat
1 : 1/3

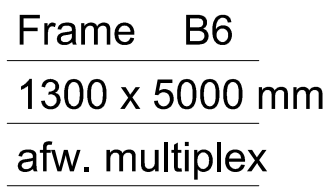

Frame B3 + B4 + B5
1800 x 5000 mm
afw. multiplex

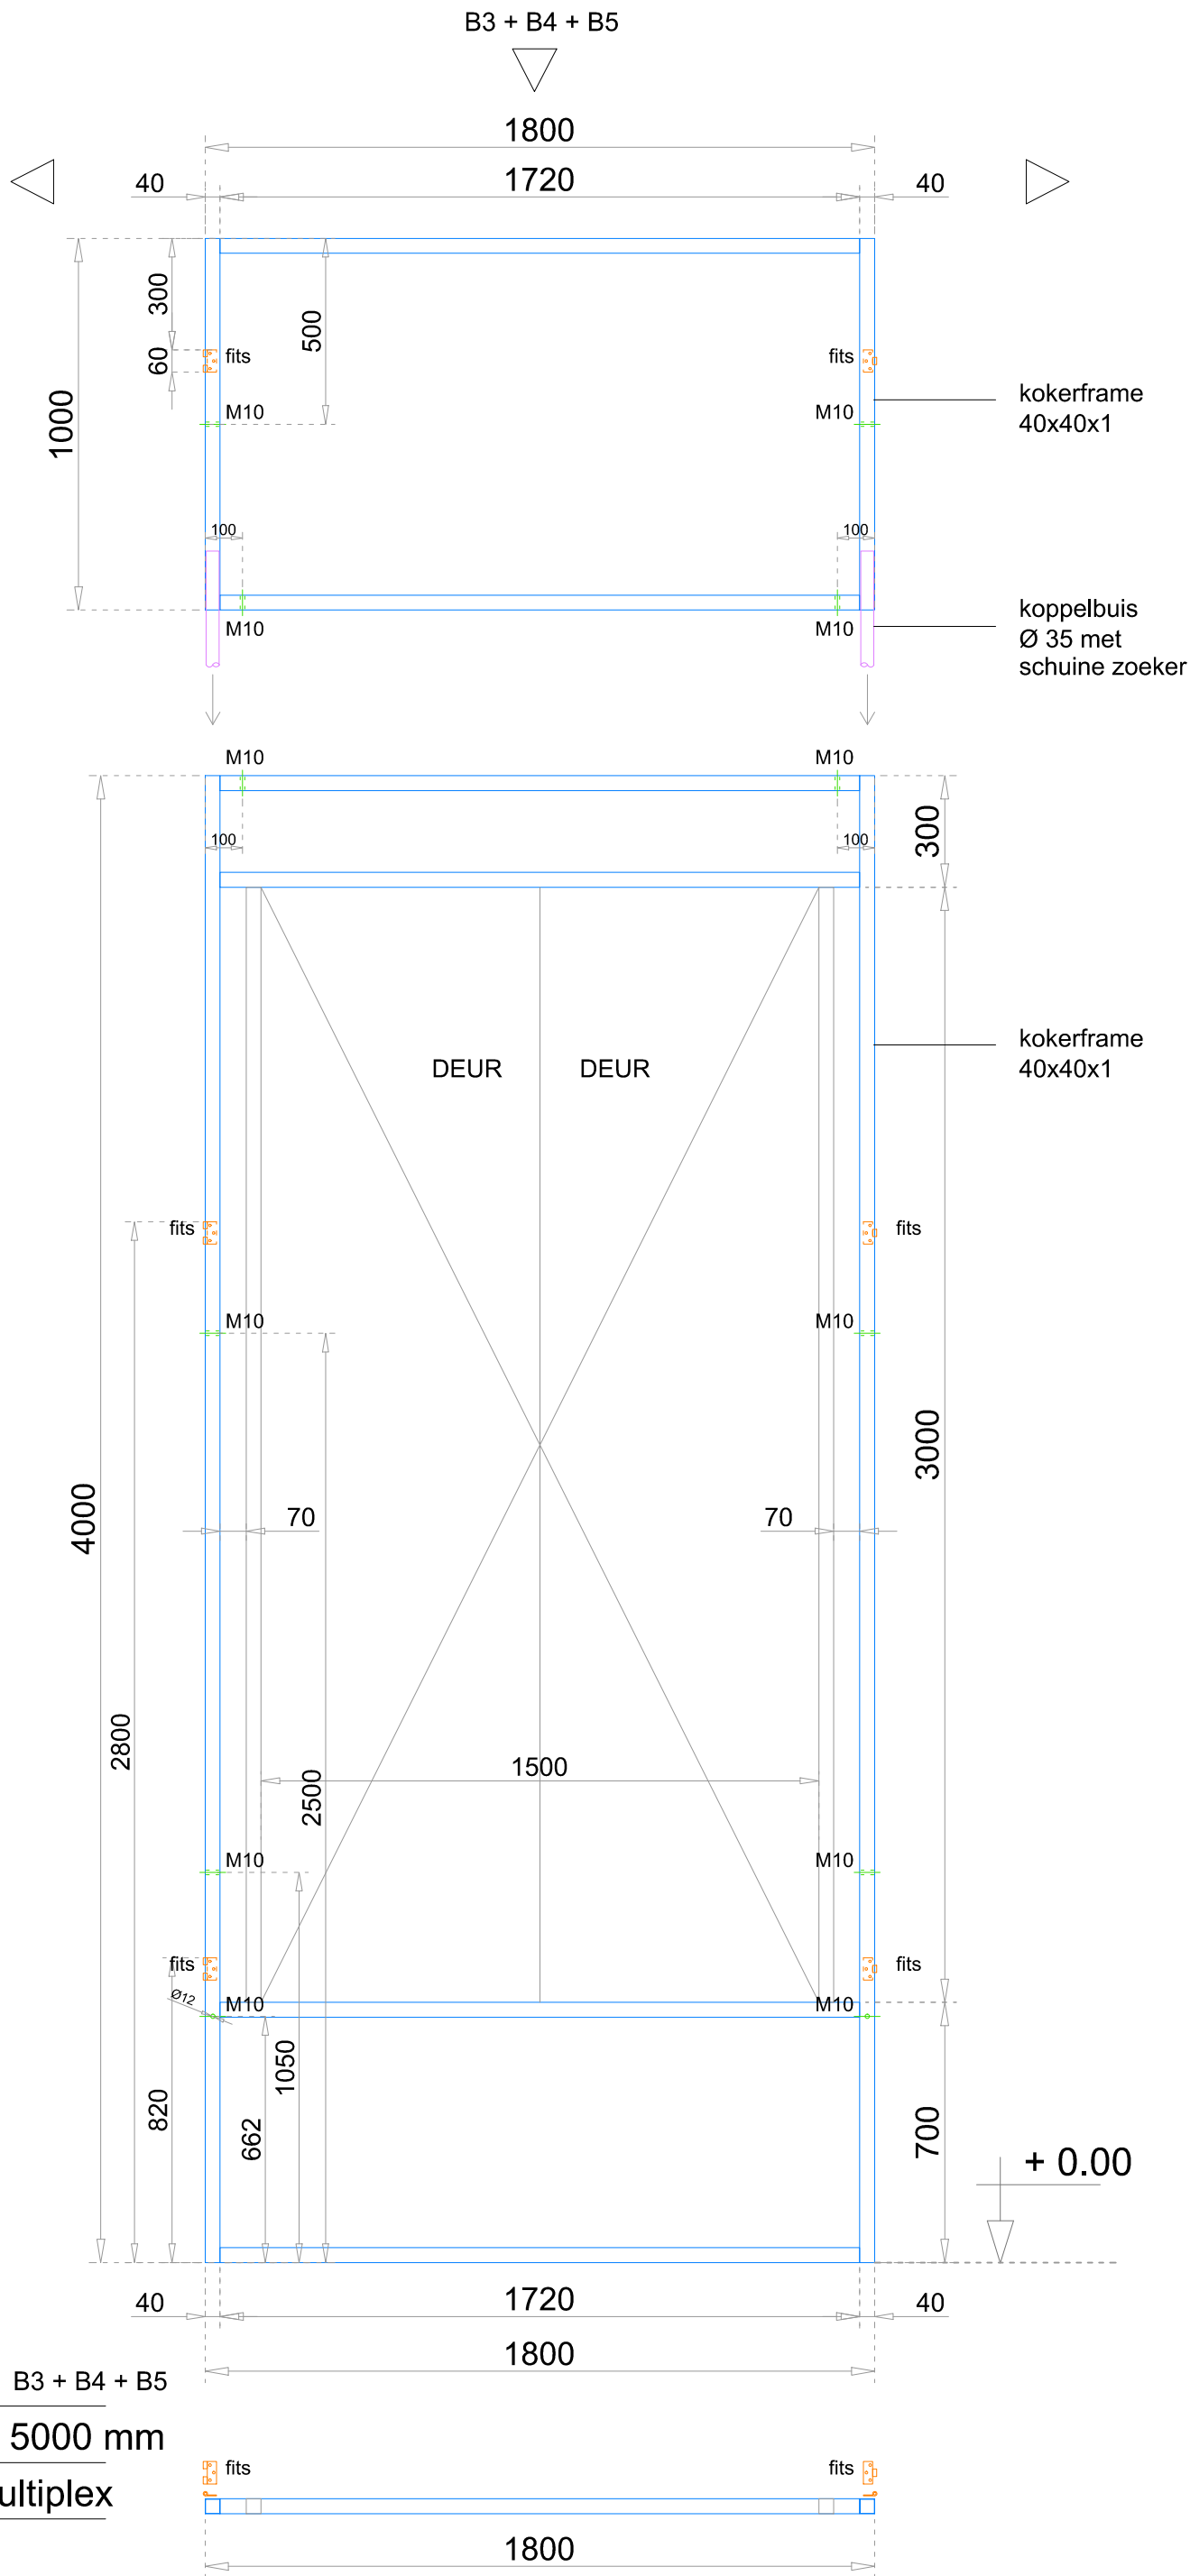

BRANDWACHT
EN MEIJER

Hyperonweg 30
3542 AG Utrecht
Tel. 030 241 6800
www.brandwachtmeijer.nl
vincent@brandwachtmeijer.nl

☐ Decors
☐ Interieurs
☐ Tentoonstellingen

Getek.- Vincent van Deelen

Concept

Project - Le Bal

Betreft -

Datum A 07-11-2018

Schaal / Formaat B ---
1: 3 C ---

THIS DRAWING IS THE PROPERTY OF BRANDWACHT EN MEIJER AND MUST NOT BE MADE PUBLIC OR COPIED
WITHOUT THE WRITTEN PERMISSION OF BRANDWACHT EN MEIJER. ALL RIGHTS OF INVENTION AND DESIGN ARE RESERVED.

