
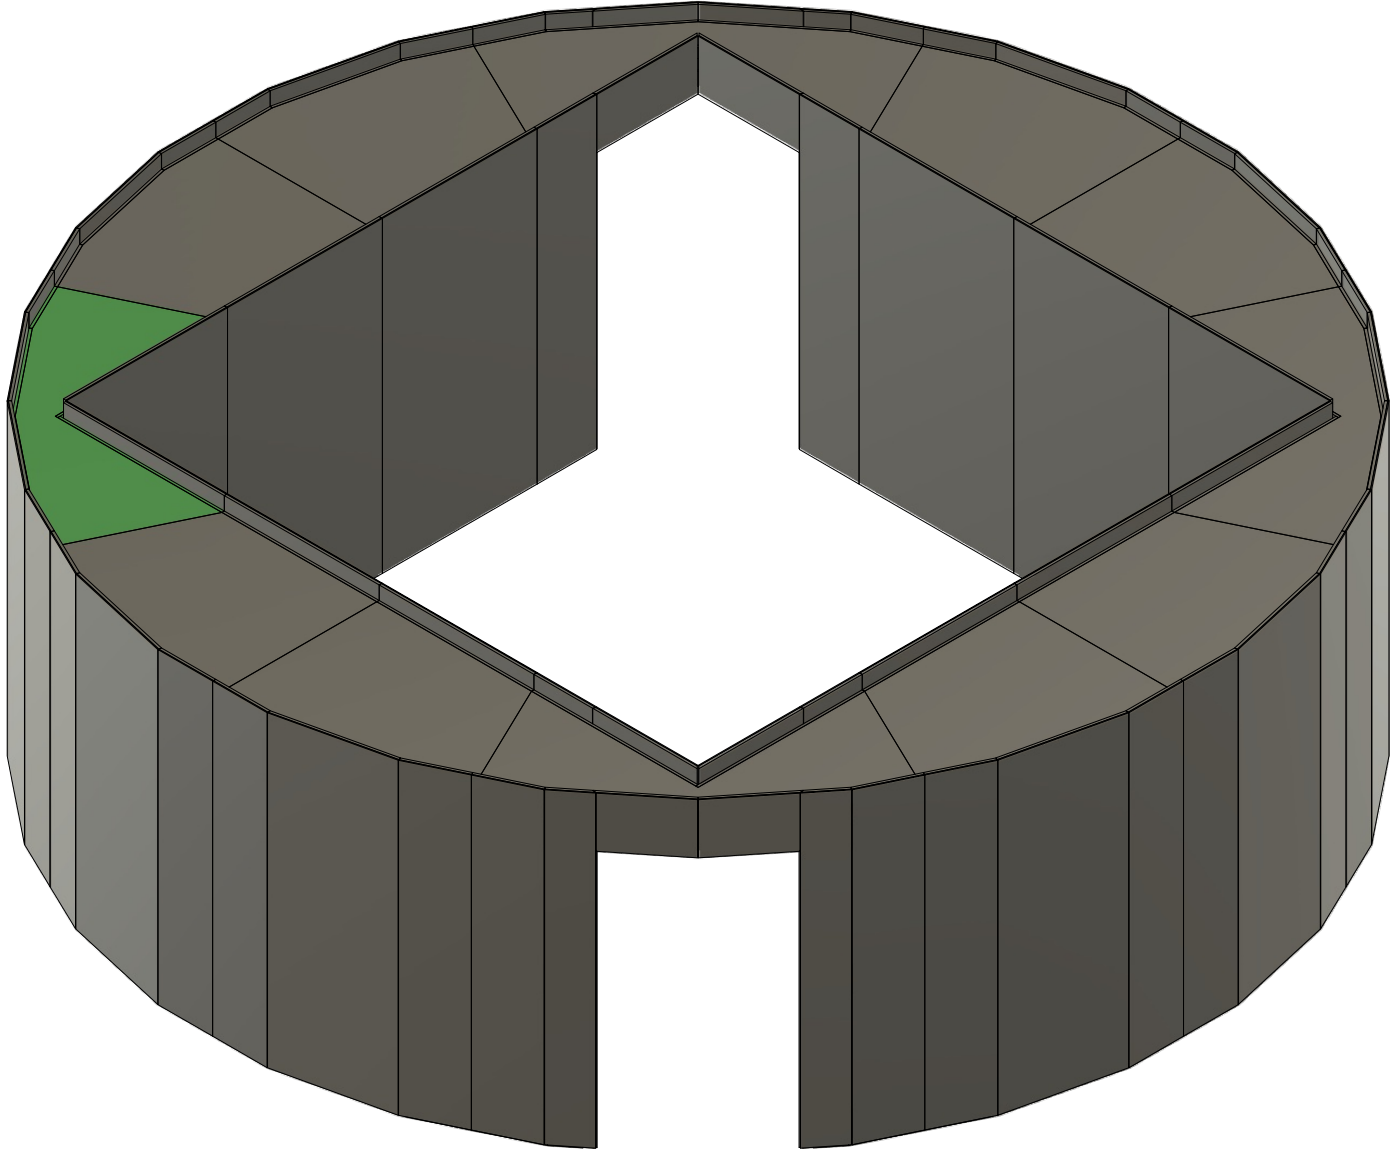


concept opbouw  
spiegel paviljoen

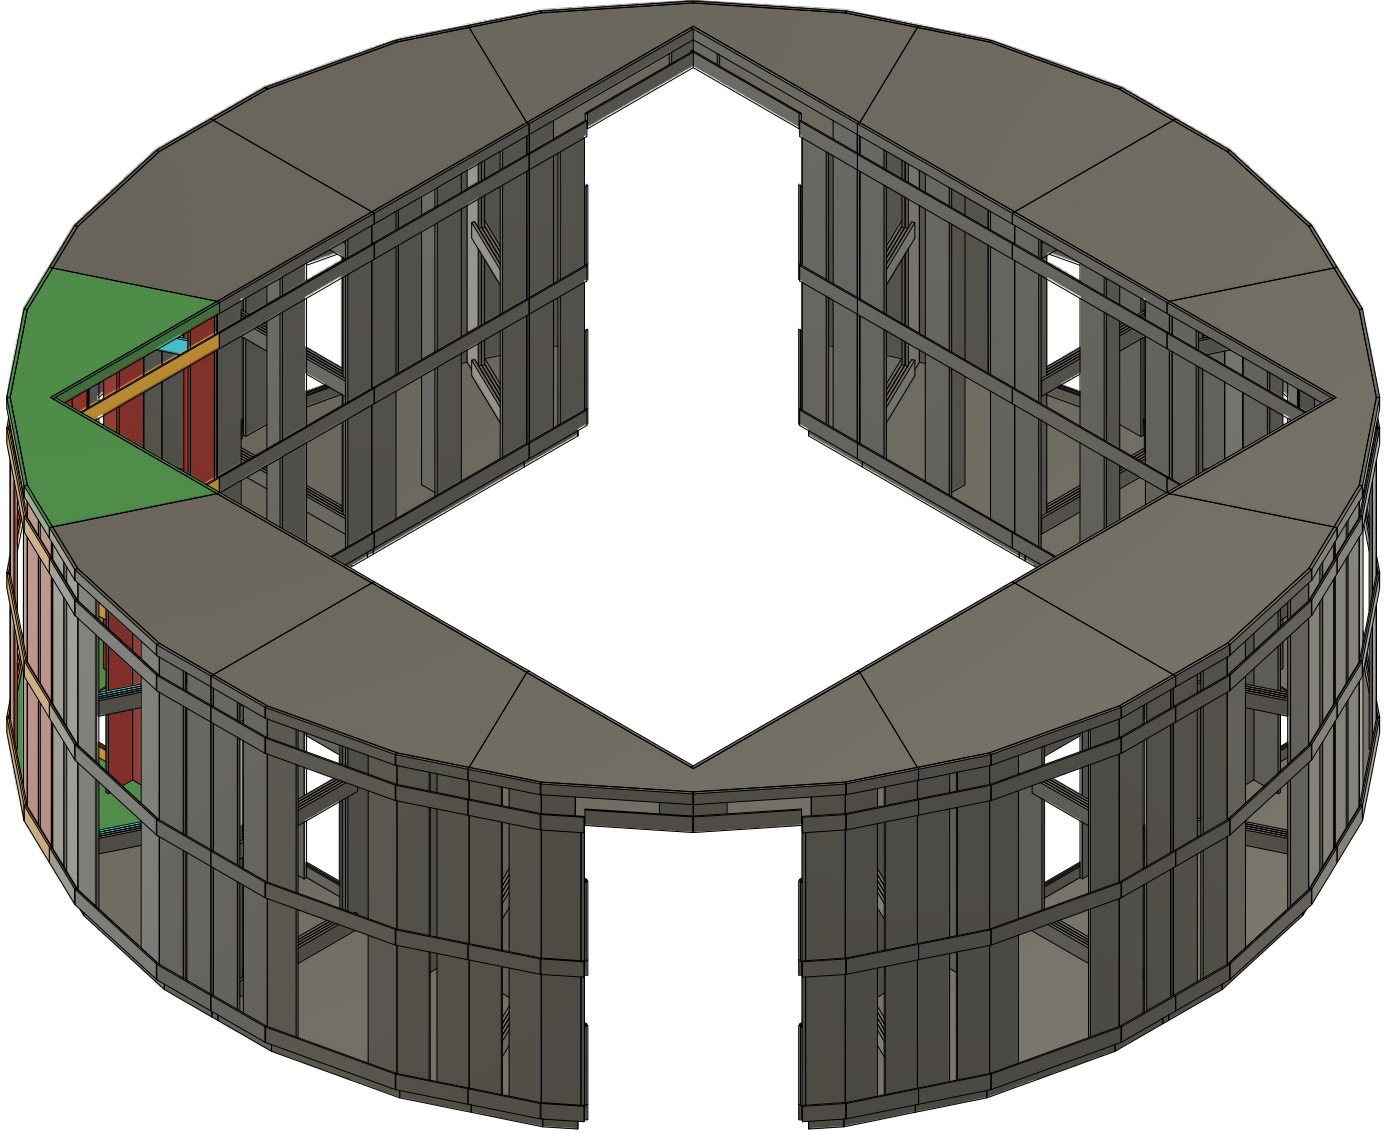

**BRANDWACHT**  
**ENMEJER.NL**

Decors Interieurs Tentoonstellingen

Schaal: 1:50  
Status: Concept  
Datum: 10-12-2024  
Tekenaar: Dennis van der Loo



Onderdeel: spiegelpaviljoen



**A3**

B&M tekenaars

Blad Nr.:  
1/4

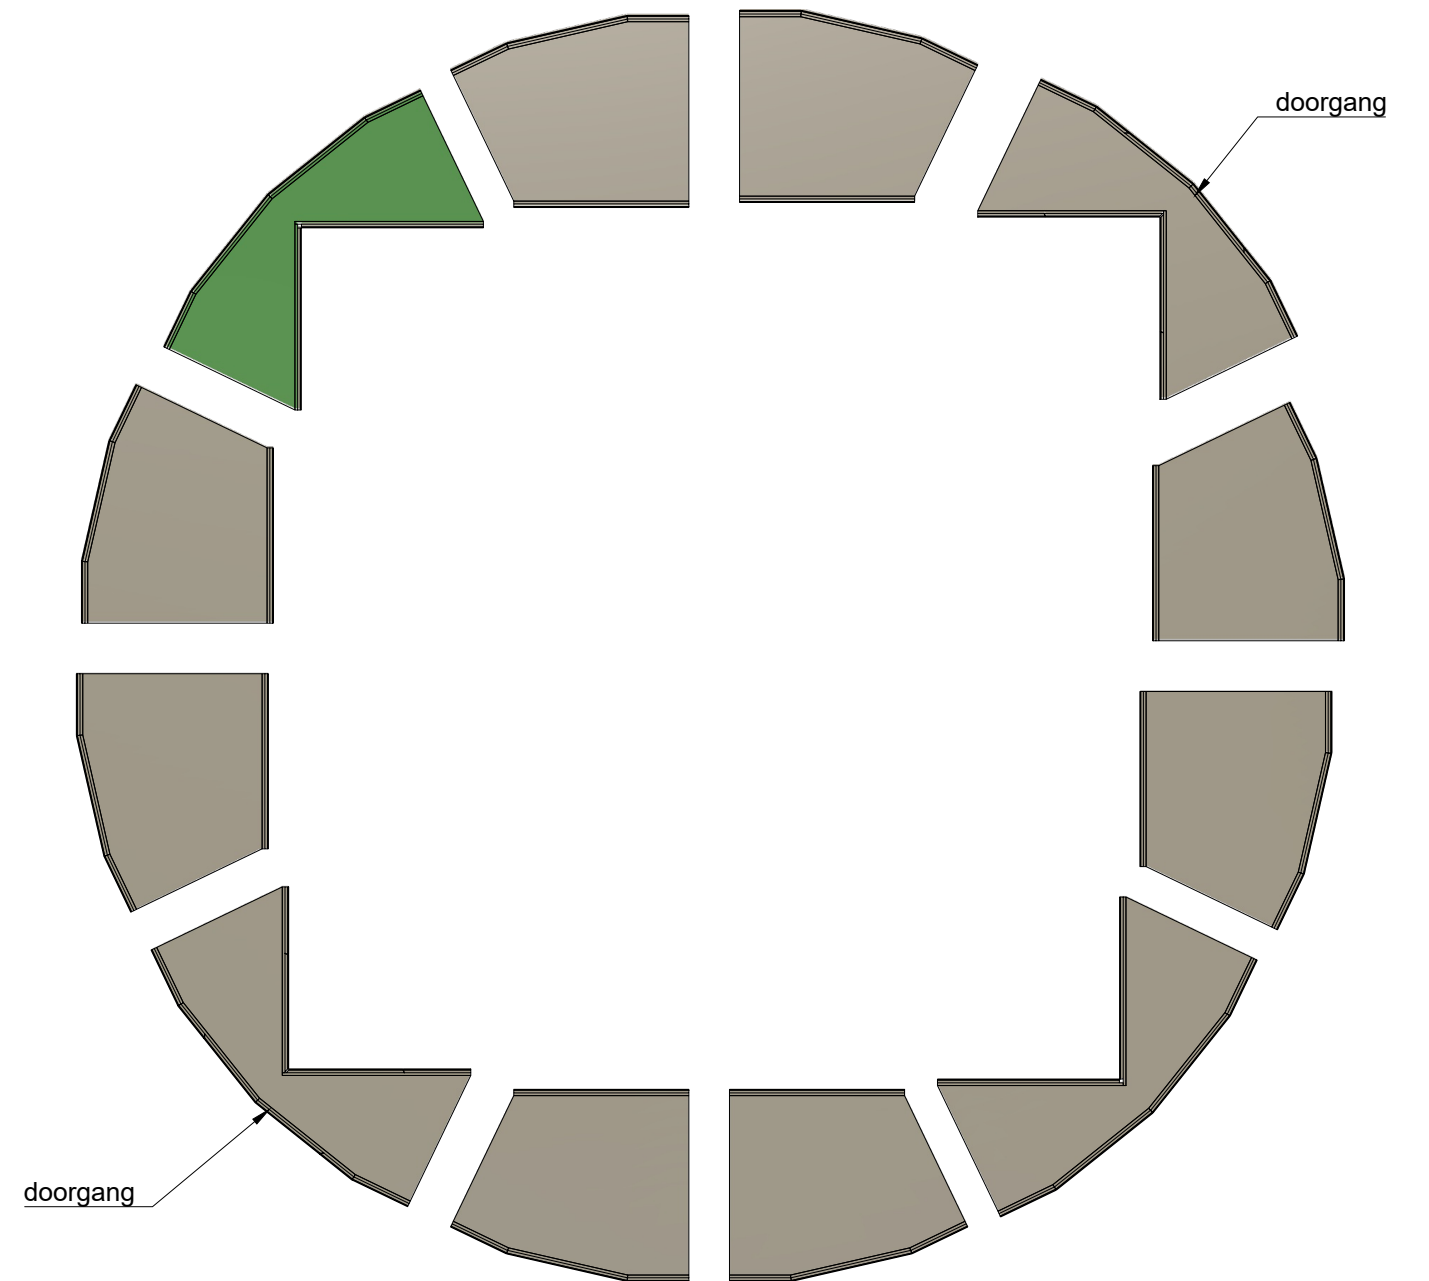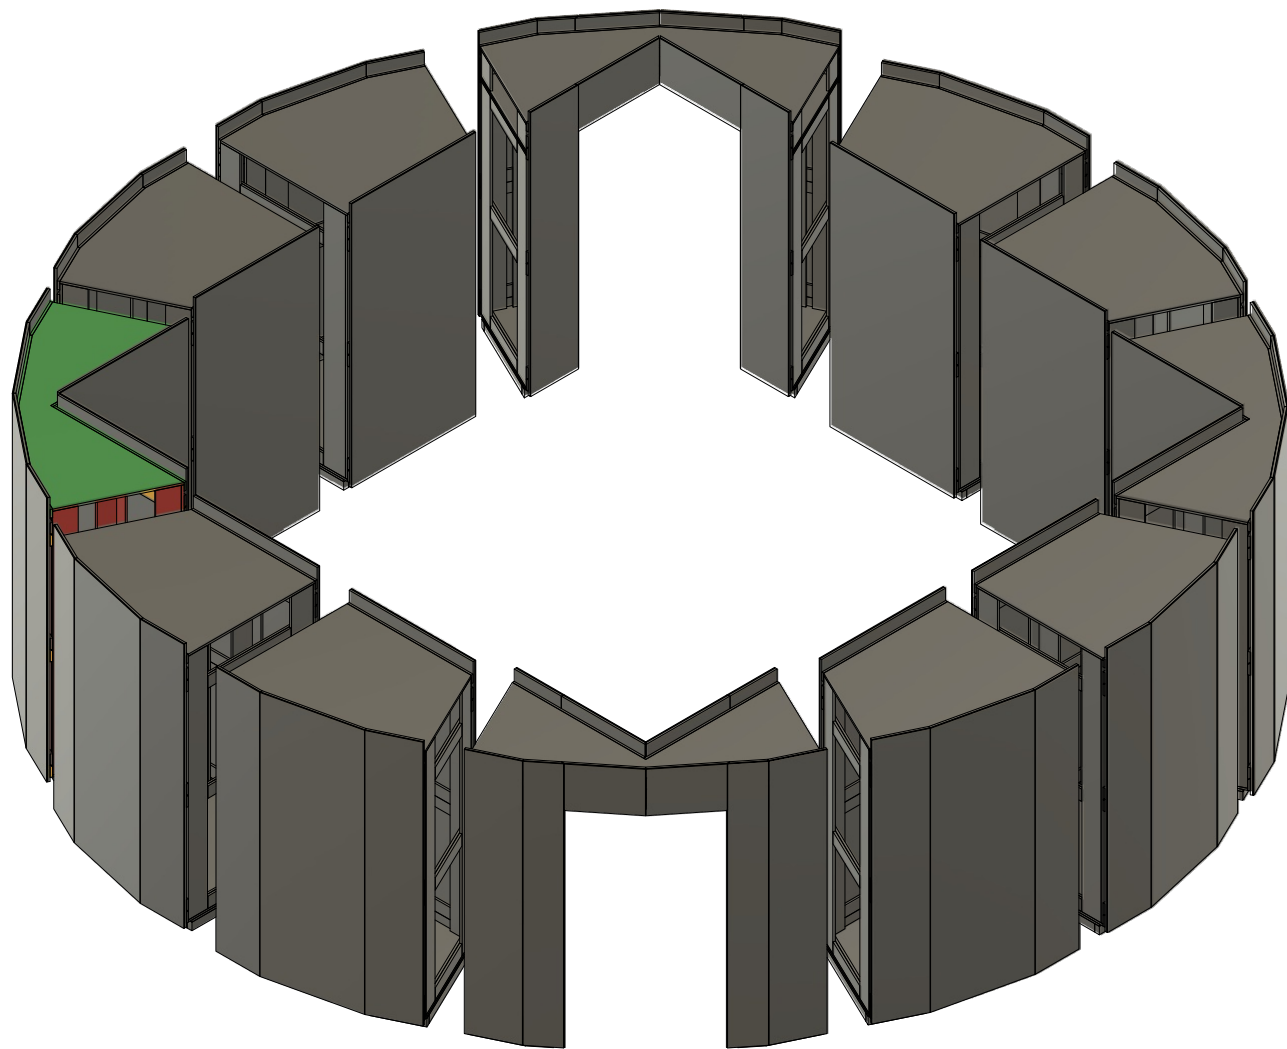

**BRANDWACHT**  
**ENMEJER.NL**

Decors Interieurs Tentoonstellingen

Schaal: 1:50  
Status: Concept  
Datum: 10-12-2024  
Tekenaar: Dennis van der Loo



Onderdeel: spiegelpaviljoen



**A3**

B&M tekenaars

Blad Nr.:  
2/4

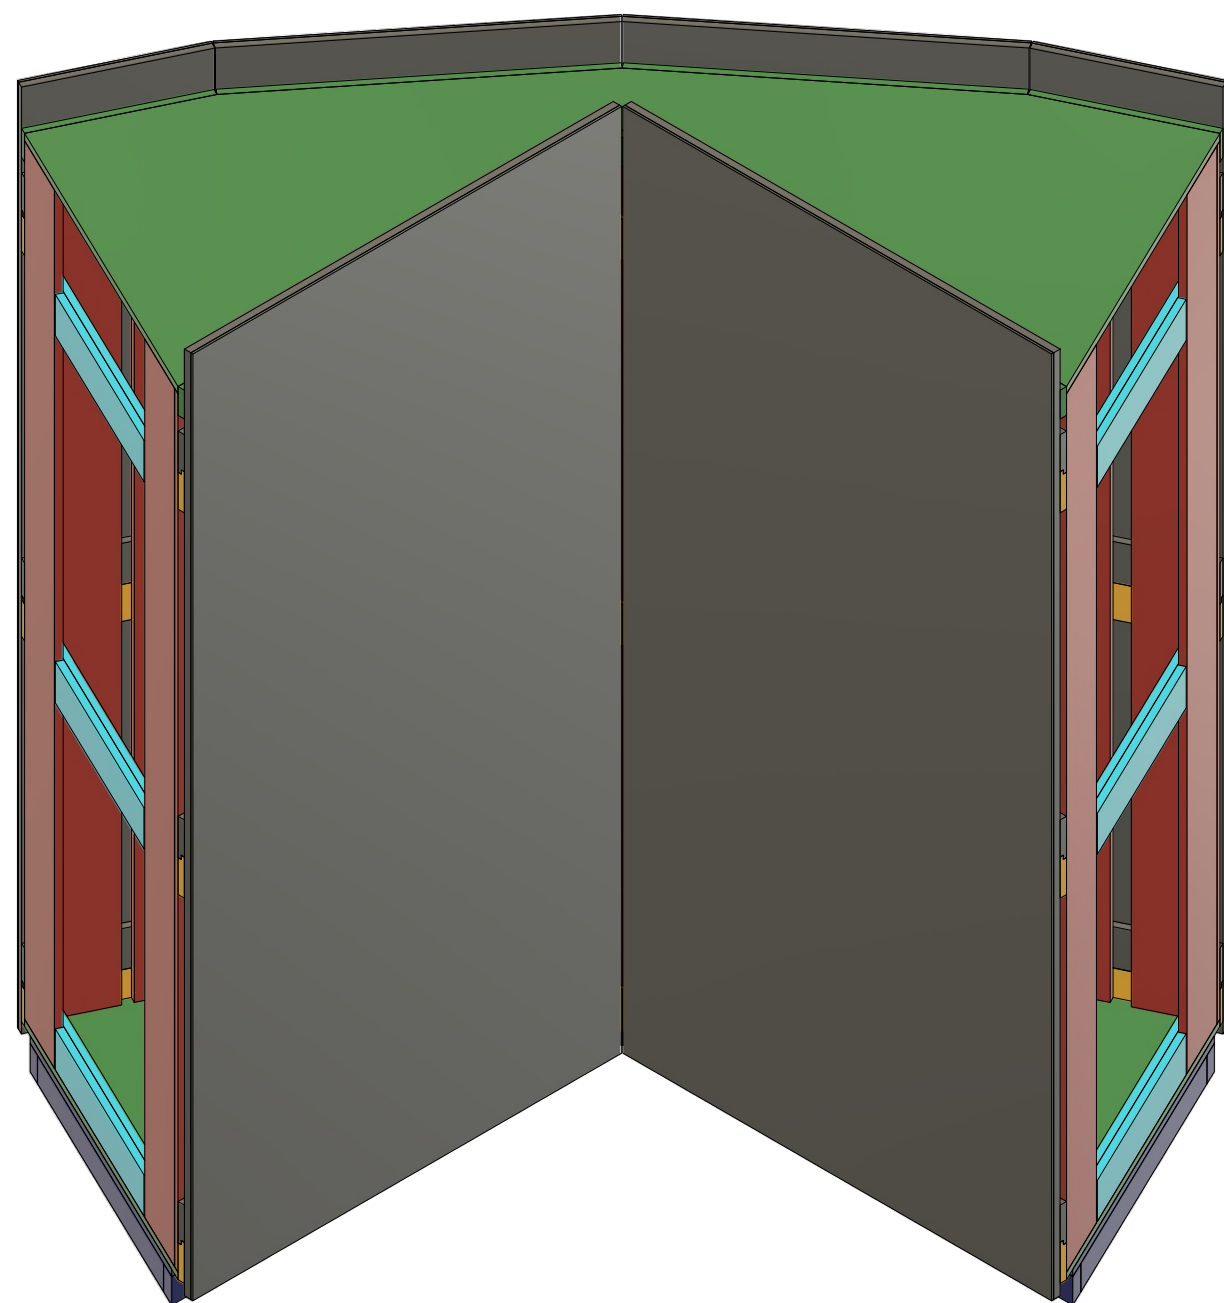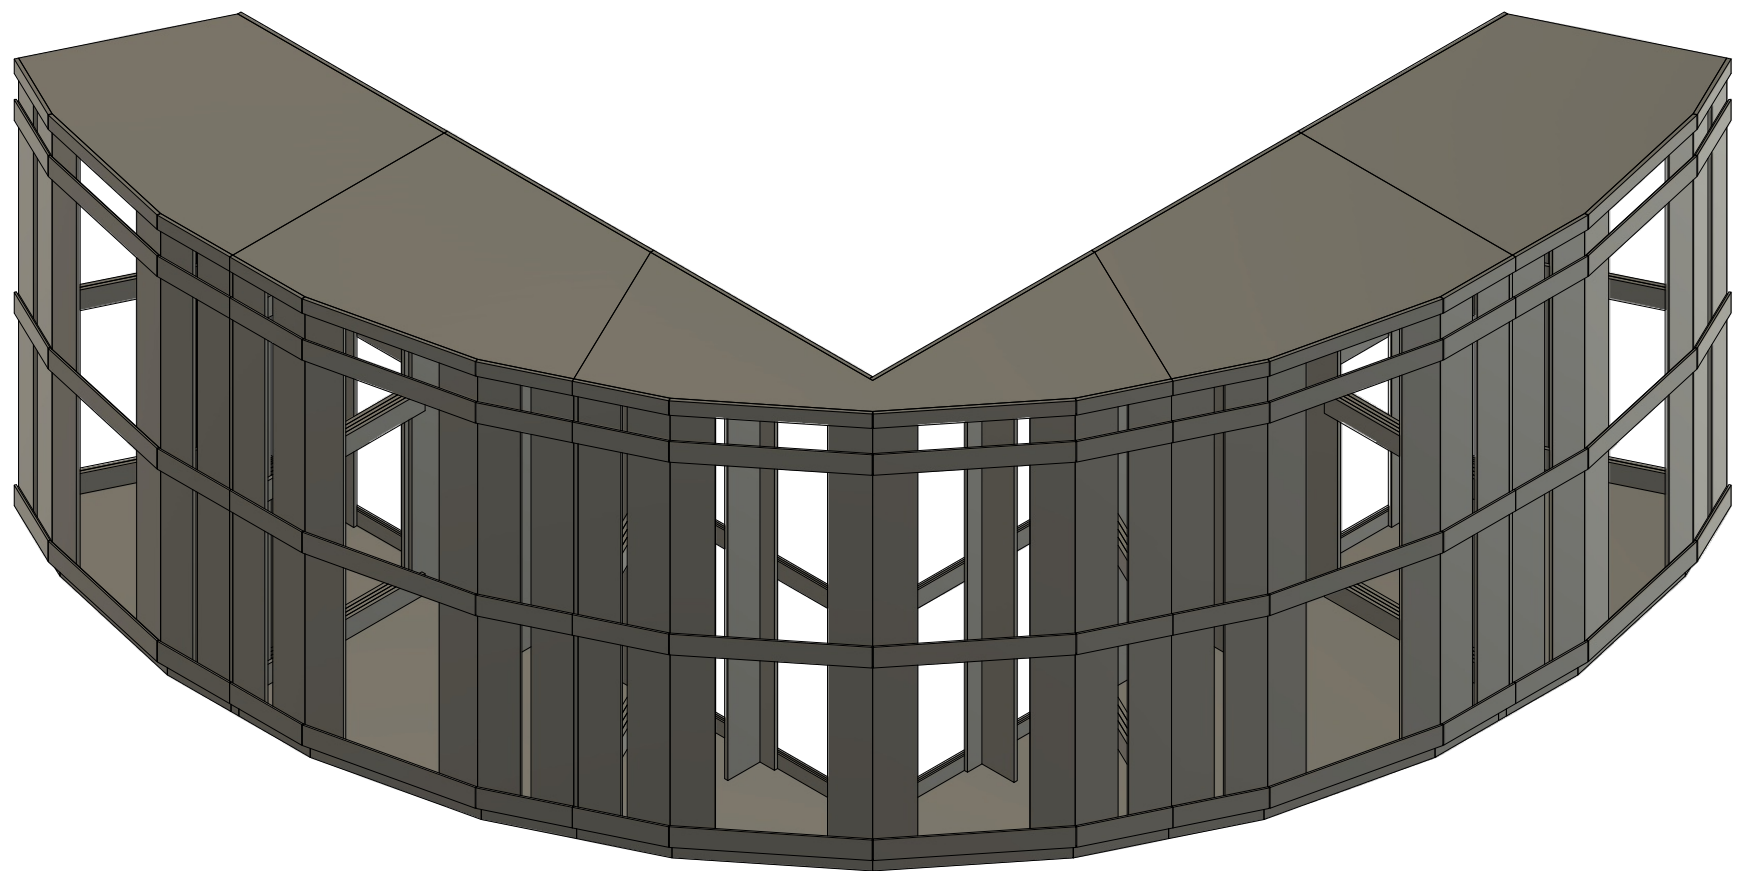

**BRANDWACHT**  
**ENMEIJER.NL**

Decors  Interieurs  Tentoonstellingen

Schaal: 1:50  
Status: Concept  
Datum: 10-12-2024  
Tekenaar: Dennis van der Loo



Onderdeel: spiegelpaviljoen



**A3**

B&M tekenaars

Blad Nr.:  
3/4

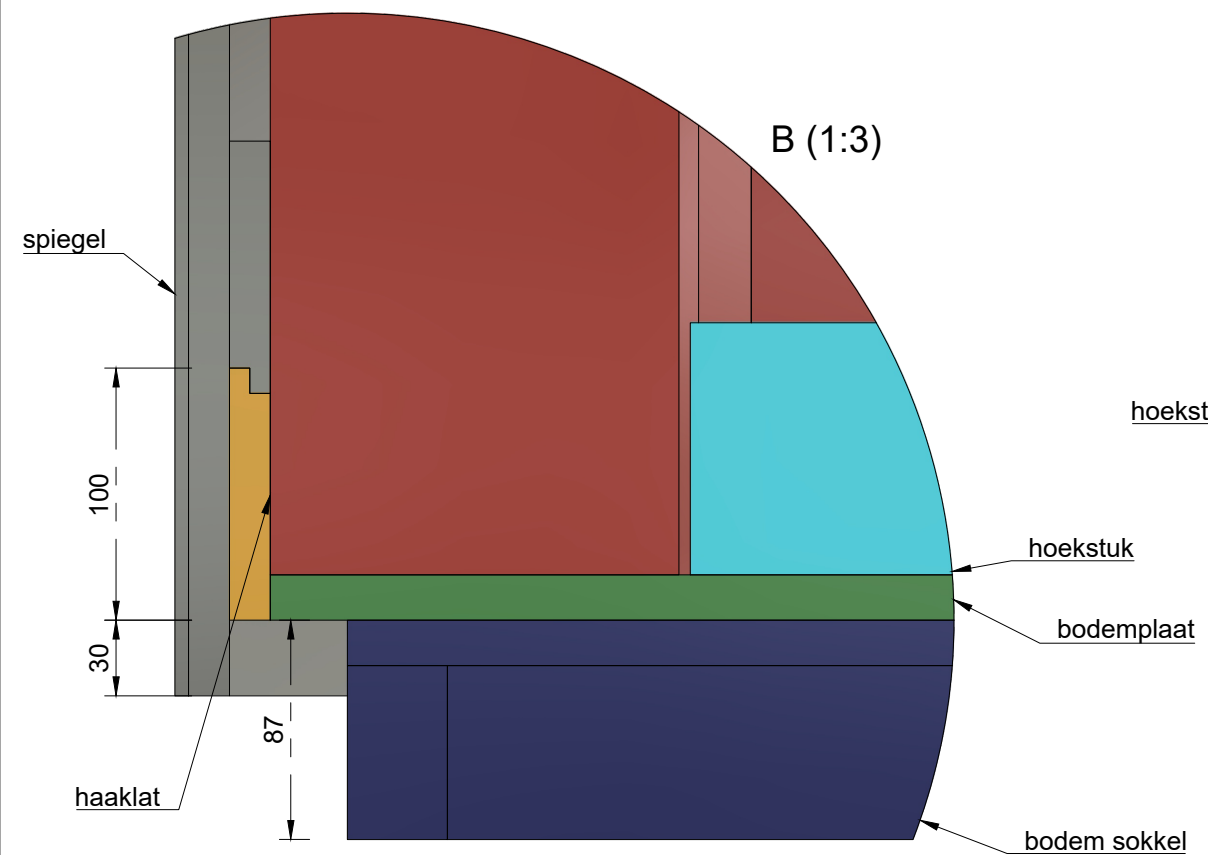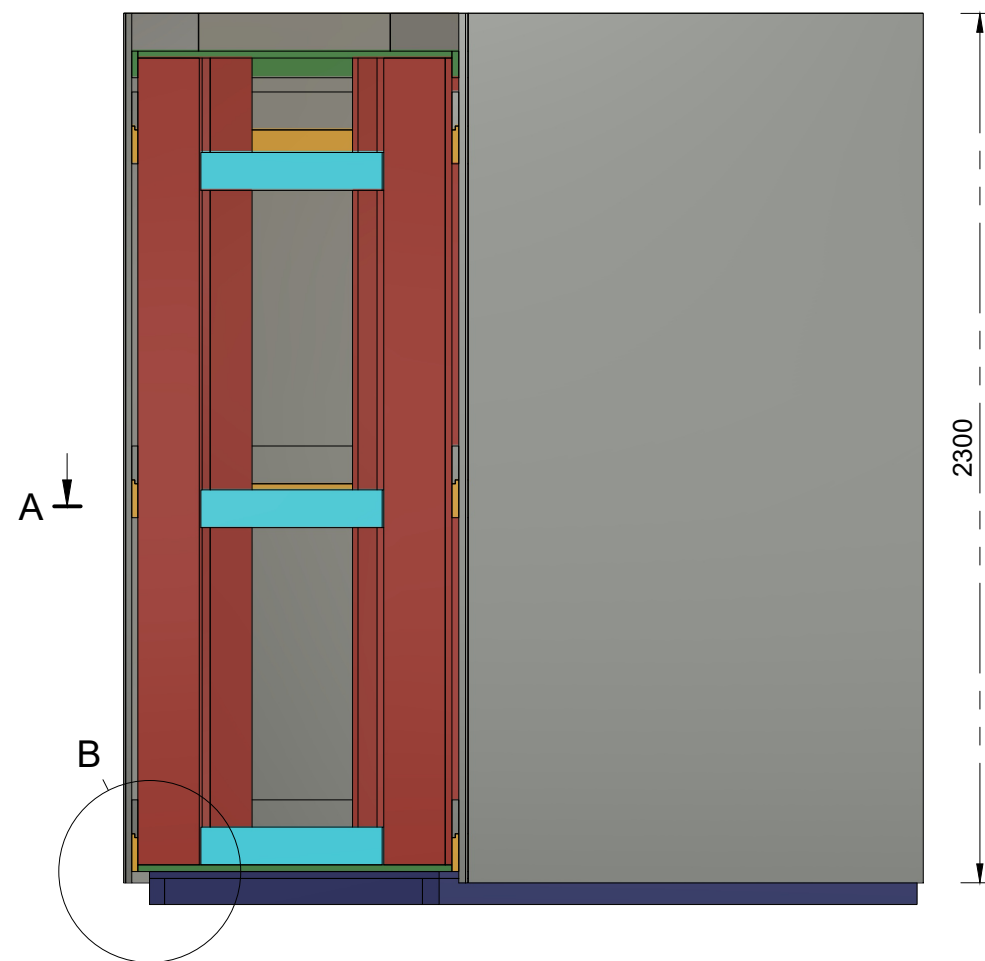

kruisverbindingen toevoegen  
waar nodig

materiaal: 18mm underlayment

stelpoten niet ingetekend

**BRANDWACHT**  
**ENMEIJER.NL**

Decors Interieurs Tentoonstellingen

**A3**

Schaal: 1:20  
Status: Concept  
Datum: 10-12-2024  
Tekenaar: Dennis van der Loo

Onderdeel: spiegelpaviljoen