



ISOMETRIE


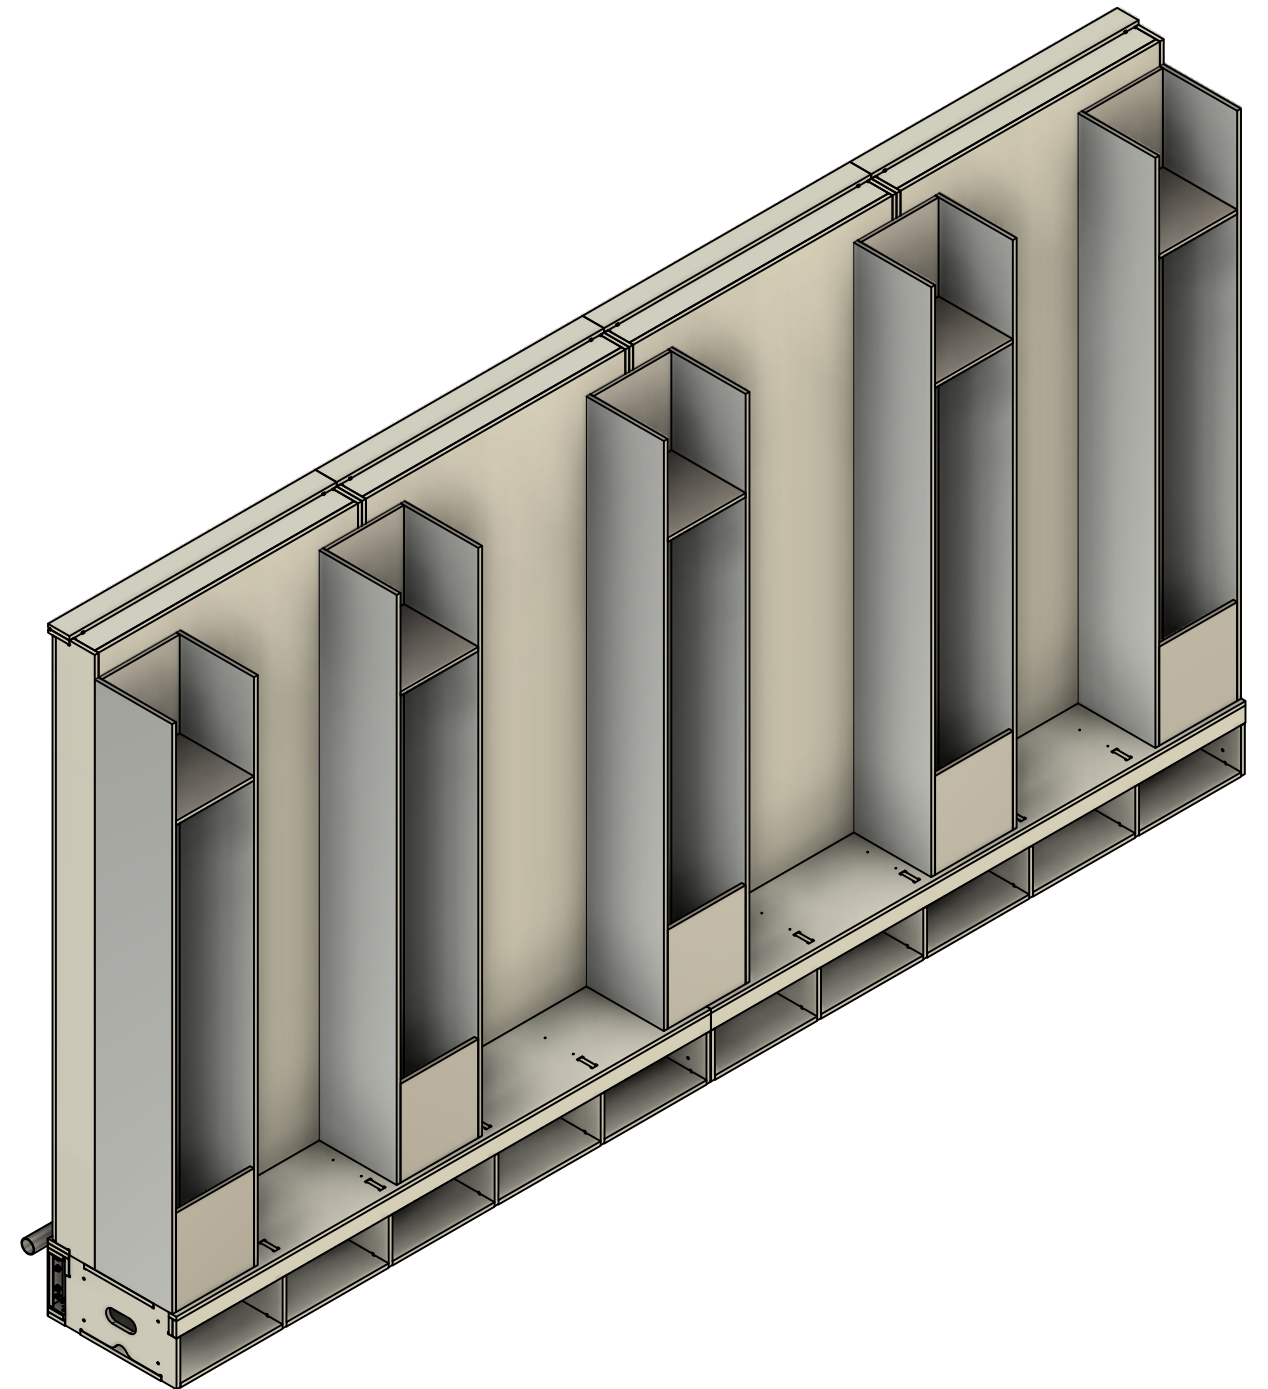


<b>BRANDWACHT</b> <b>ENMEJER.NL</b> <small>Decors Interieurs Tentoonstellingen</small>	Schaal: 1:20 Status: concept Datum: 28-8-2024 Tekenaar: Vincent van Deelen	Onderdeel: 00-WANDOPSTELLING  KUNSTWERKWAND
	 <b>A3</b>	NEW DUTCH HORIZONS te Schiphol  Blad Nr.: 1/12


# PLINTBAK

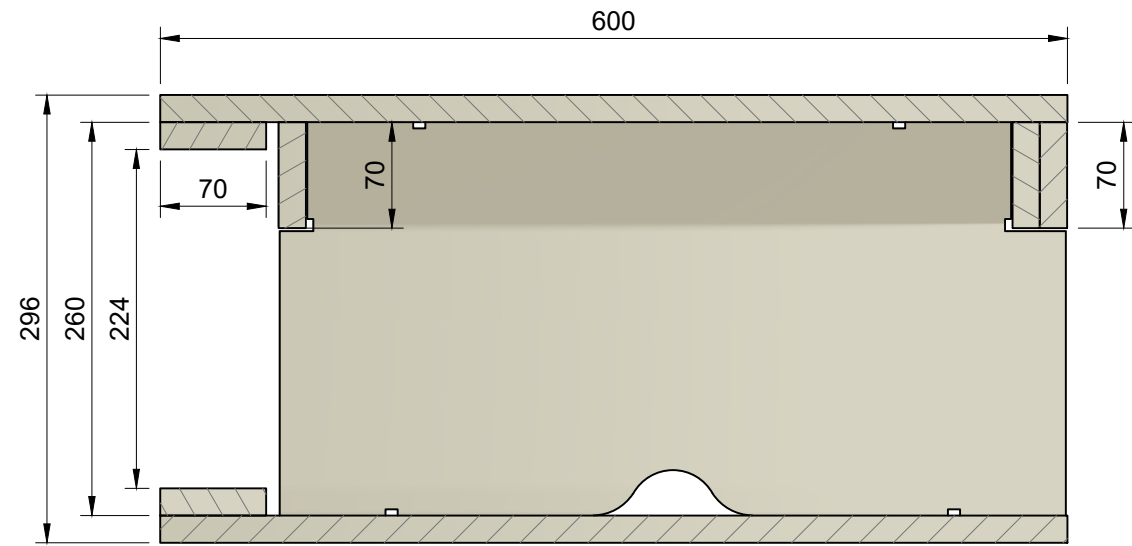


DOORSNEDE C-C

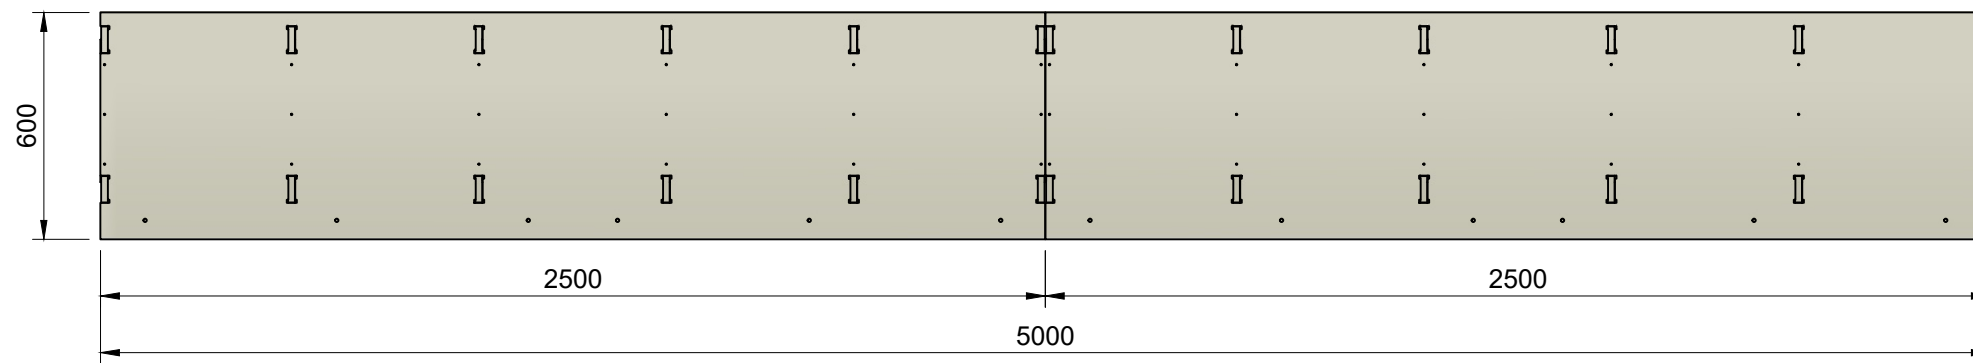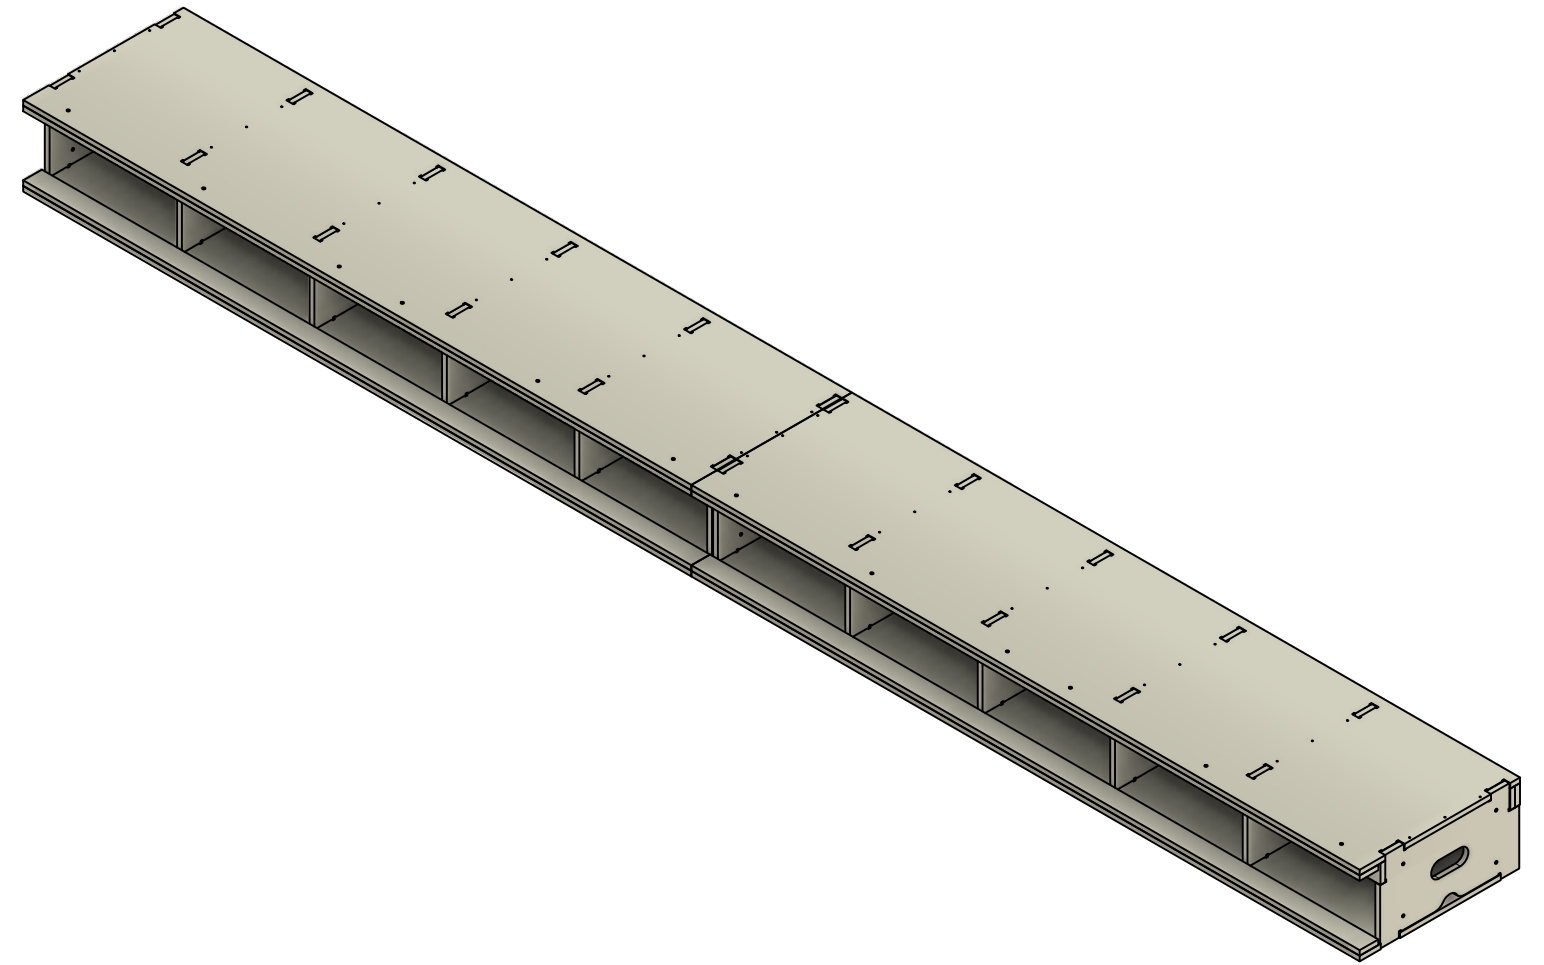

BOVENAANZICHT

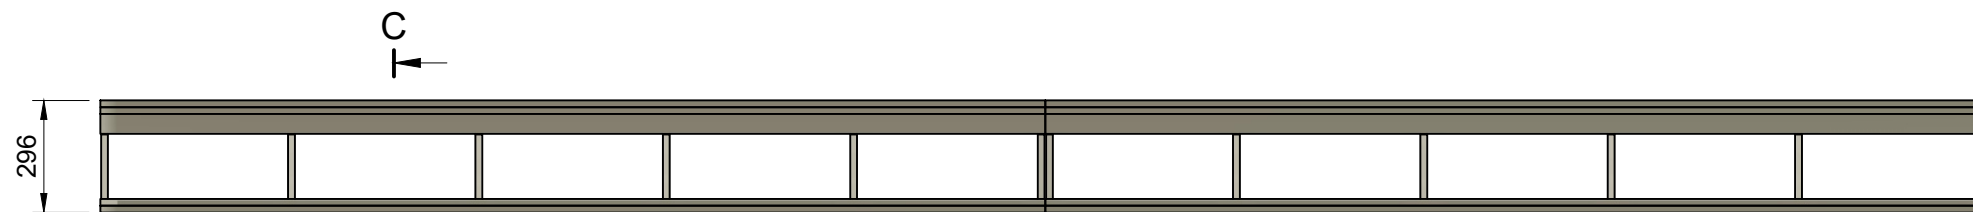

VOORAANZICHT

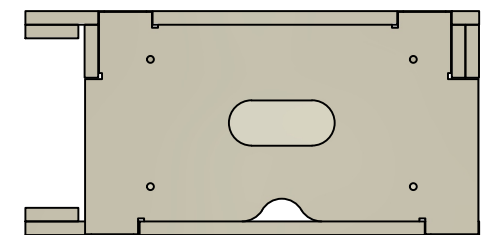

ZIJAANZICHT

**BRANDWACHT**  
**ENMEIJER.NL**

Decors Interieurs Tentoonstellingen

Schaal: 1:20  
Status: concept  
Datum: 28-8-2024  
Tekenaar: Vincent van Deelen

Onderdeel: 00-WANDOPSTELLING  
KUNSTWERKWAND




**A3**


NEW DUTCH HORIZONS te Schiphol

Blad Nr.:  
2/12


# EINDWAND RECHTS

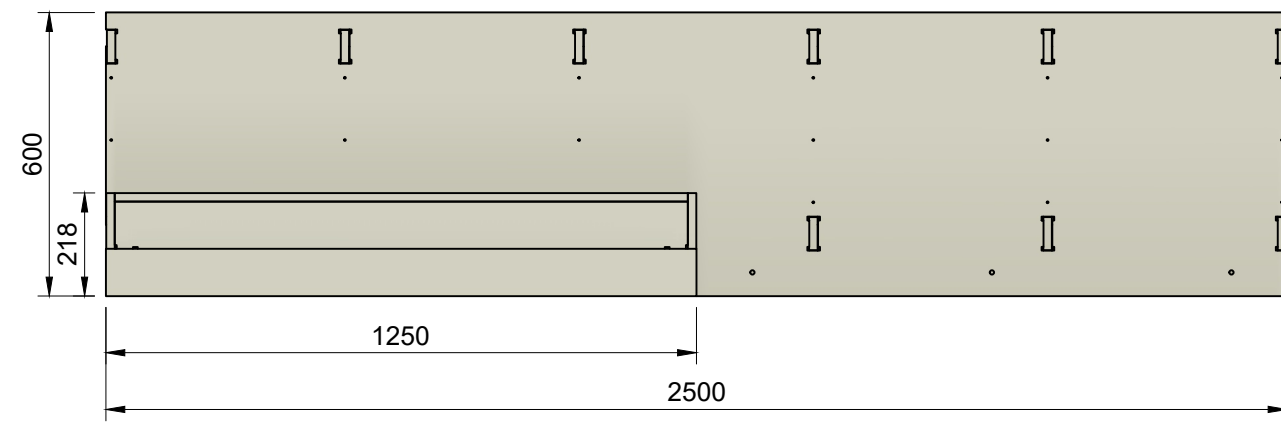


BOVENAANZICHT

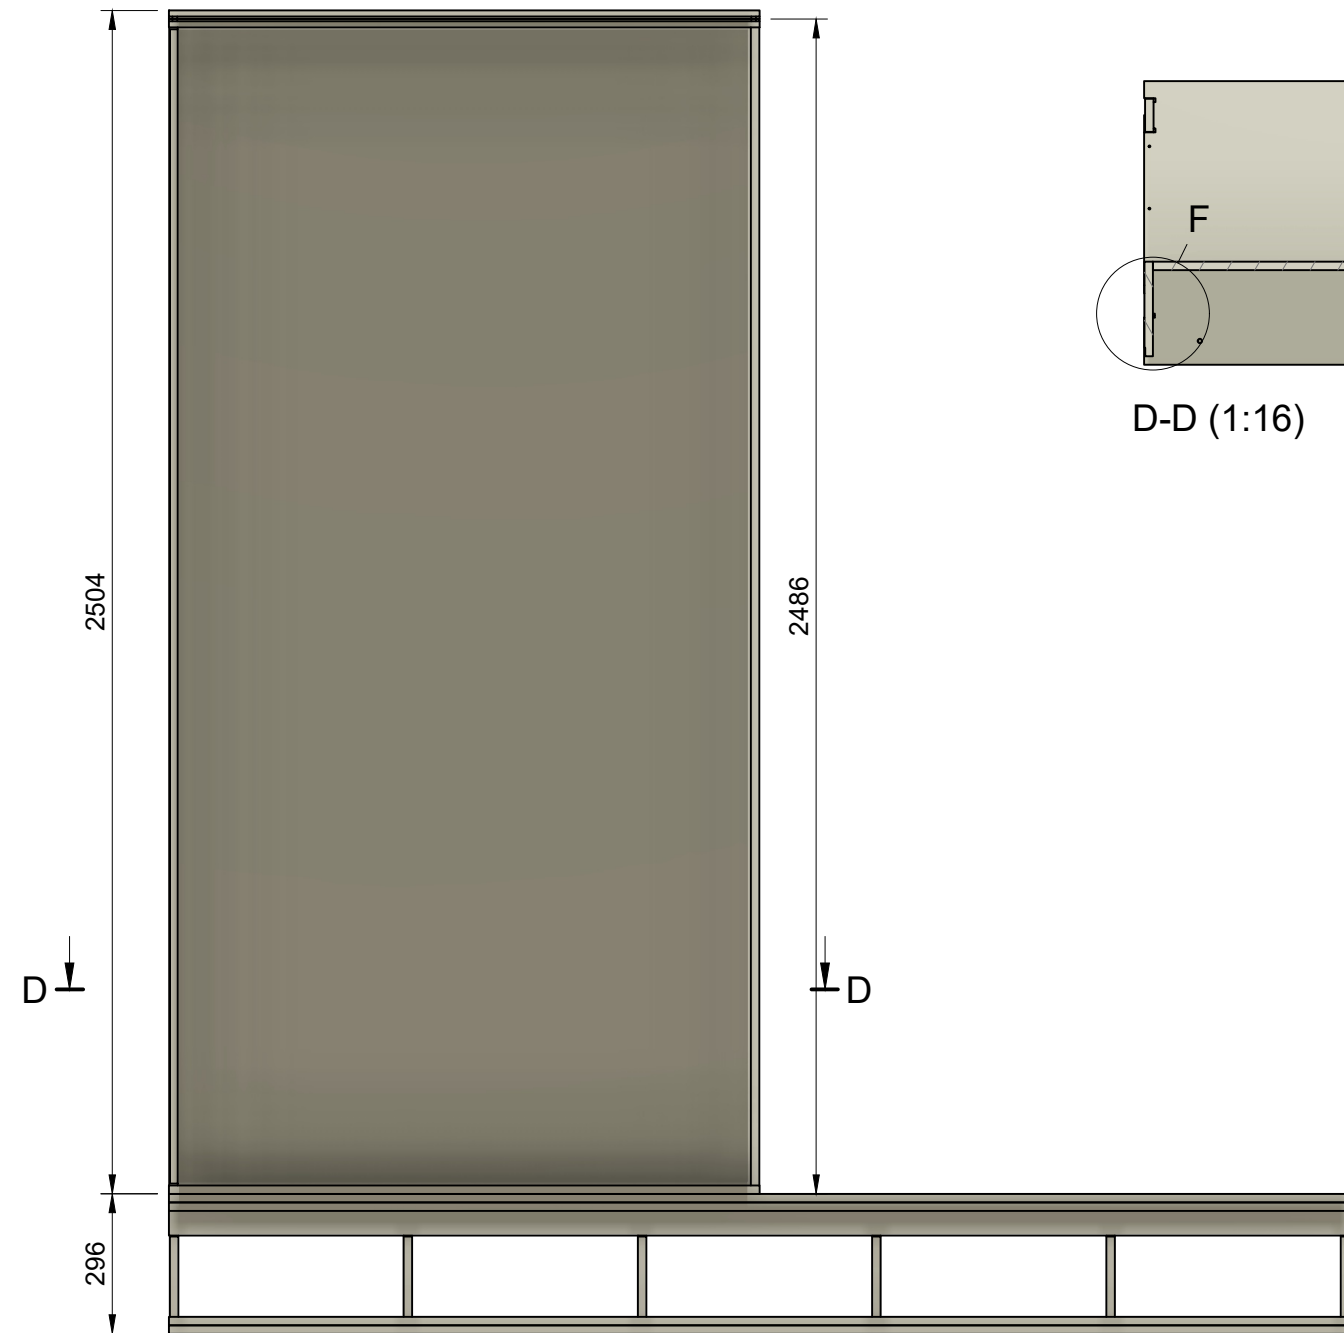


VOORAANZICHT

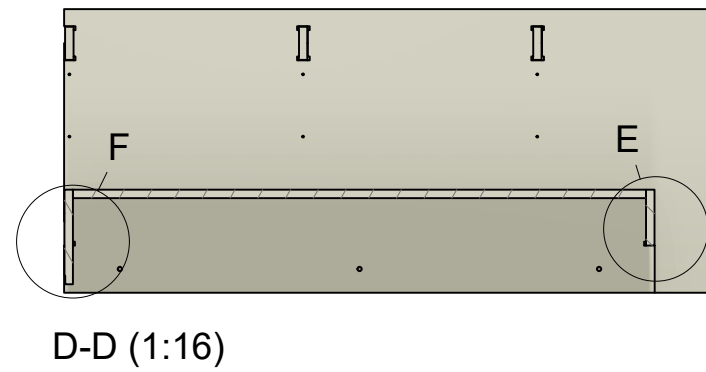


D-D (1:16)

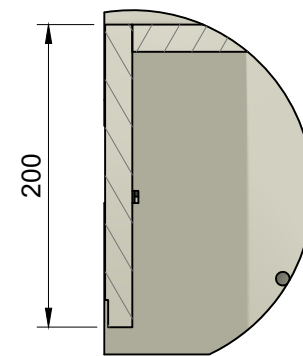

F (1:5)

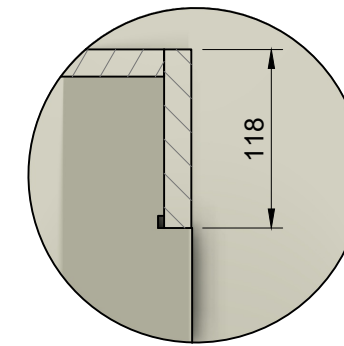

E (1:5)

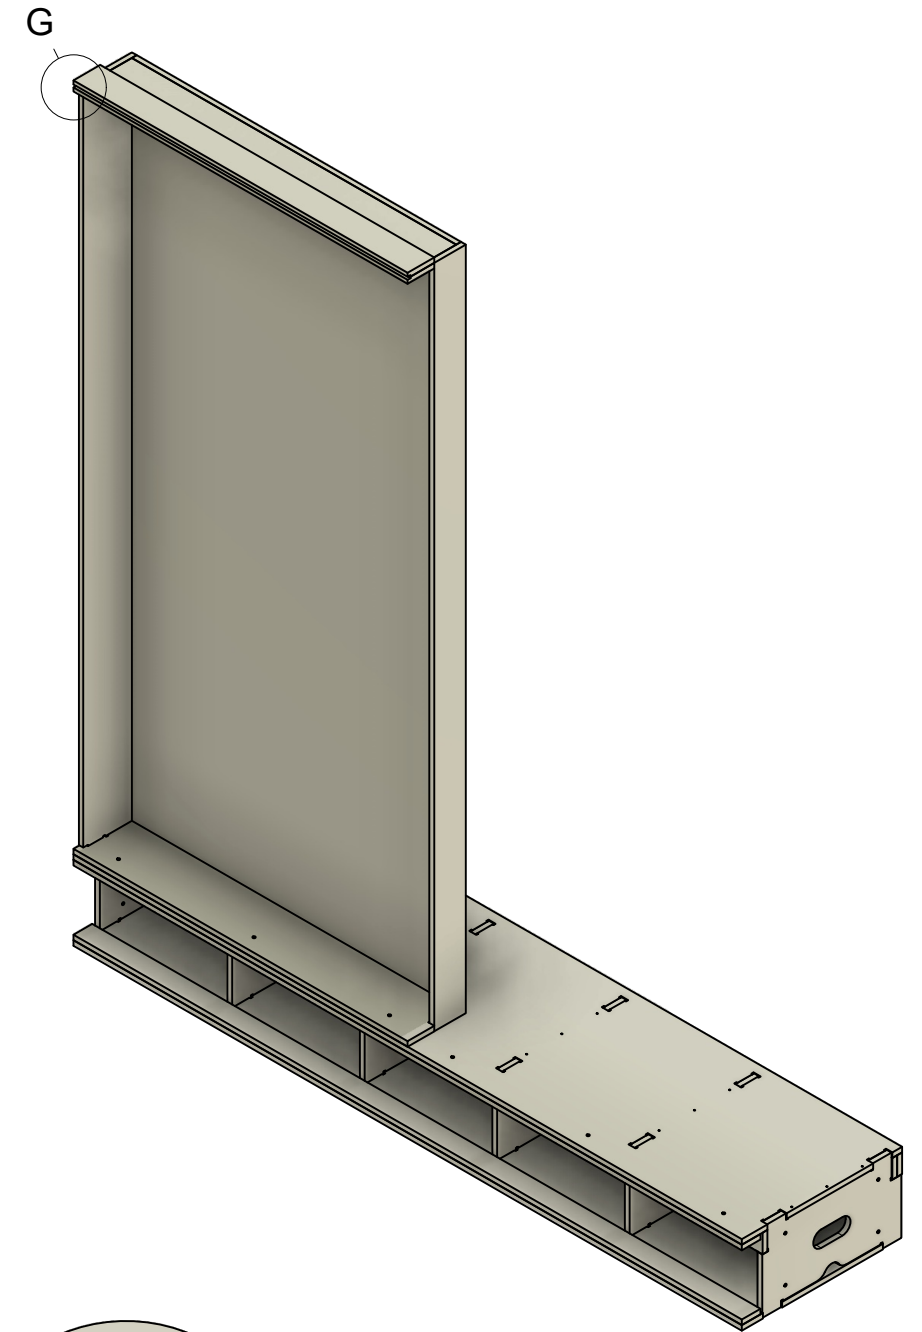

ZIJAANZICHT

**BRANDWACHT**  
**ENMEJER.NL**

Decors Interieurs Tentoonstellingen

Schaal: 1:16  
Status: concept  
Datum: 28-8-2024  
Tekenaar: Vincent van Deelen

Onderdeel: 00-WANDOPSTELLING  
KUNSTWERKWAND




**A3**


NEW DUTCH HORIZONS te Schiphol

Blad Nr.:  
3/12


# TUSSENWAND

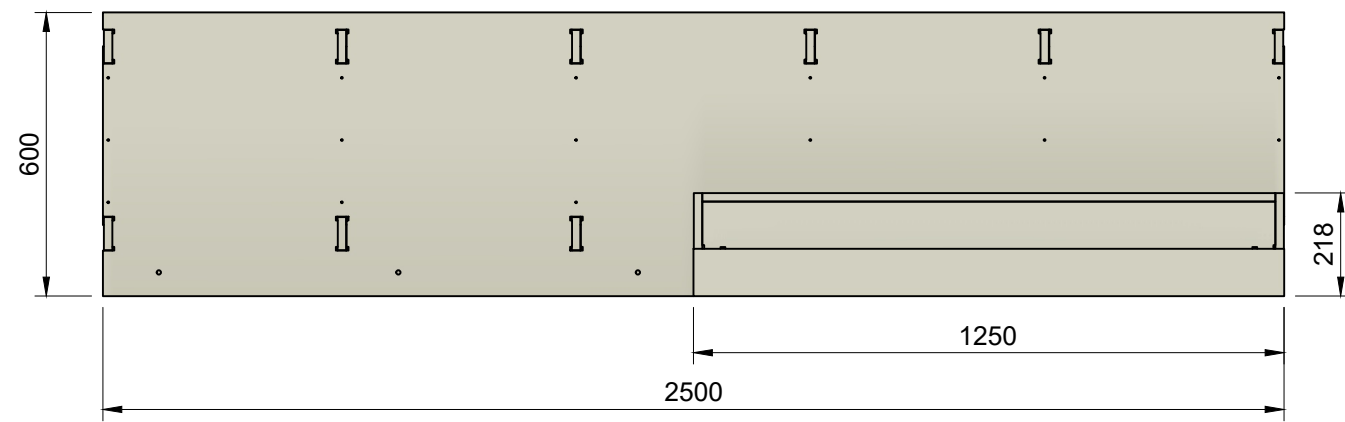



BOVENAANZICHT

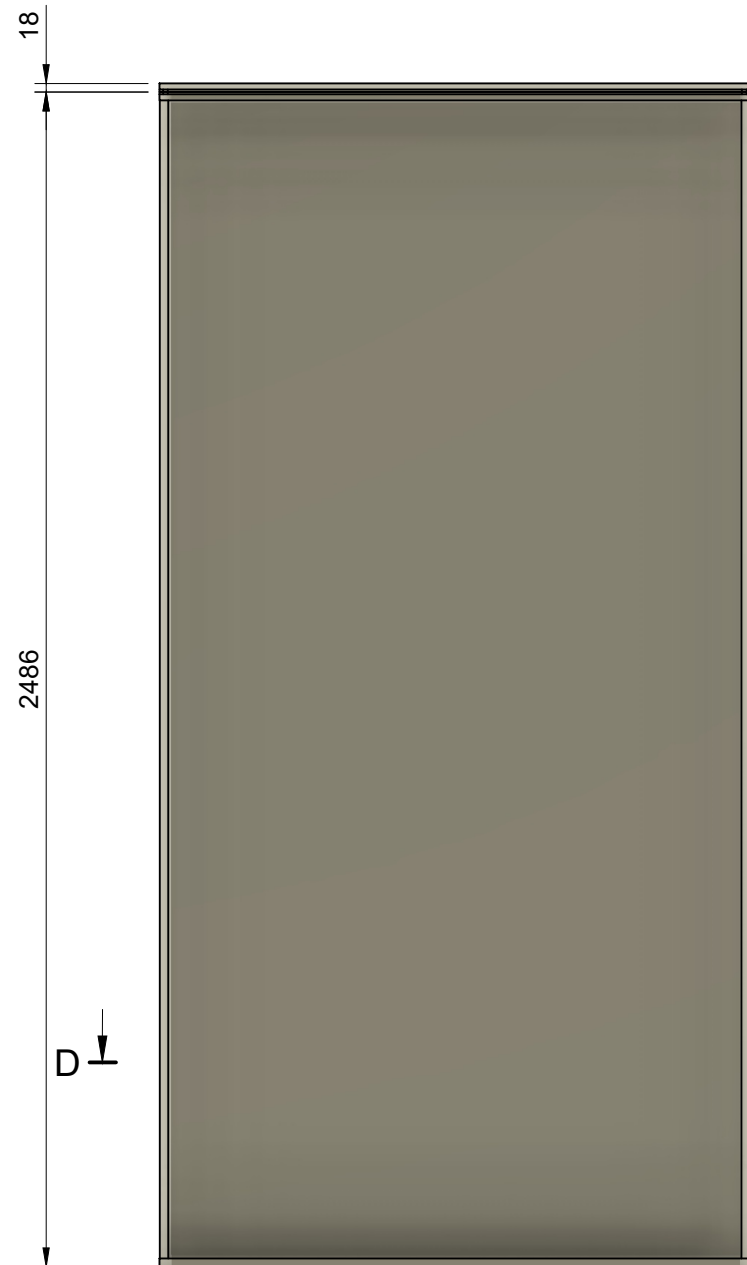


VOORAANZICHT

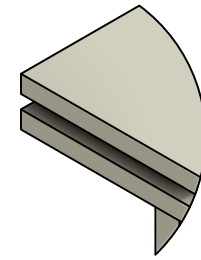


G (1:4)

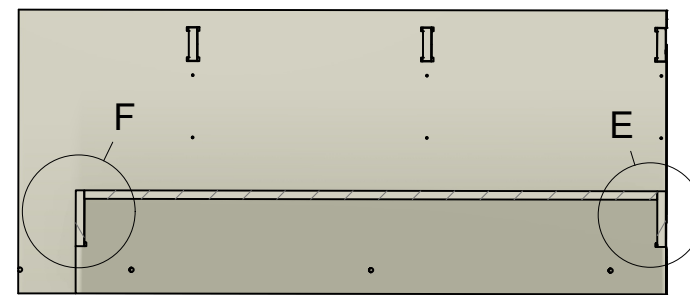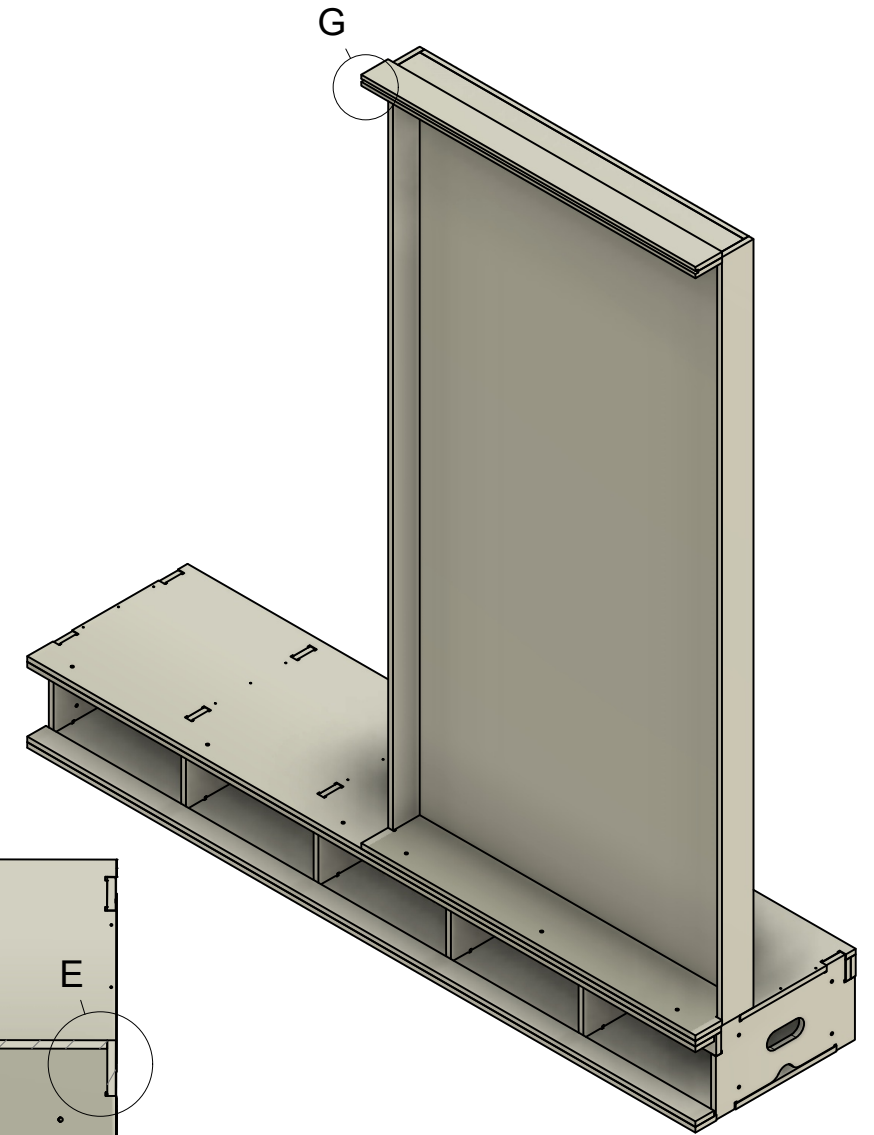

D-D (1:16)

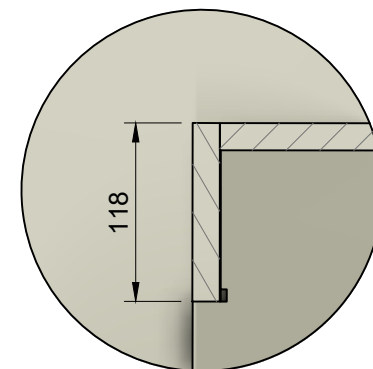

F (1:5)

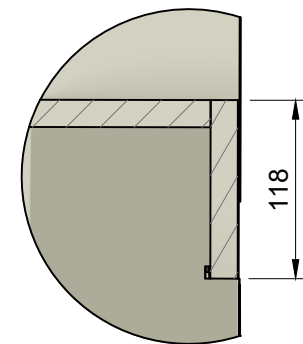

**BRANDWACHT**  
**ENMEIJER.NL**

Decors Interieurs Tentoonstellingen

Schaal: 1:16  
Status: concept  
Datum: 28-8-2024  
Tekenaar: Vincent van Deelen

Onderdeel: 00-WANDOPSTELLING  
KUNSTWERKWAND




**A3**


NEW DUTCH HORIZONS te Schiphol

Blad Nr.:  
4/12

# OPSTELLING

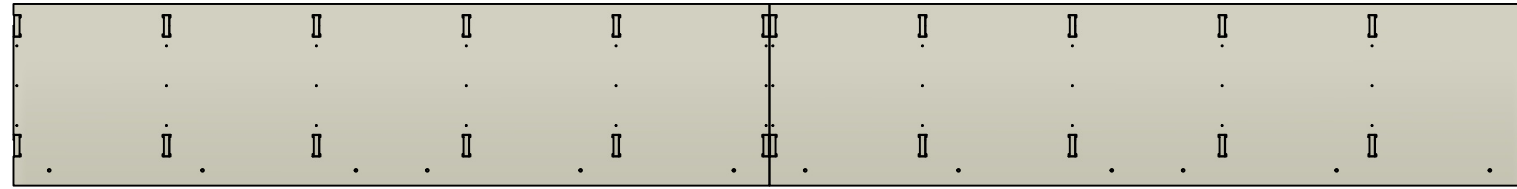


# BOVENAANZICHT

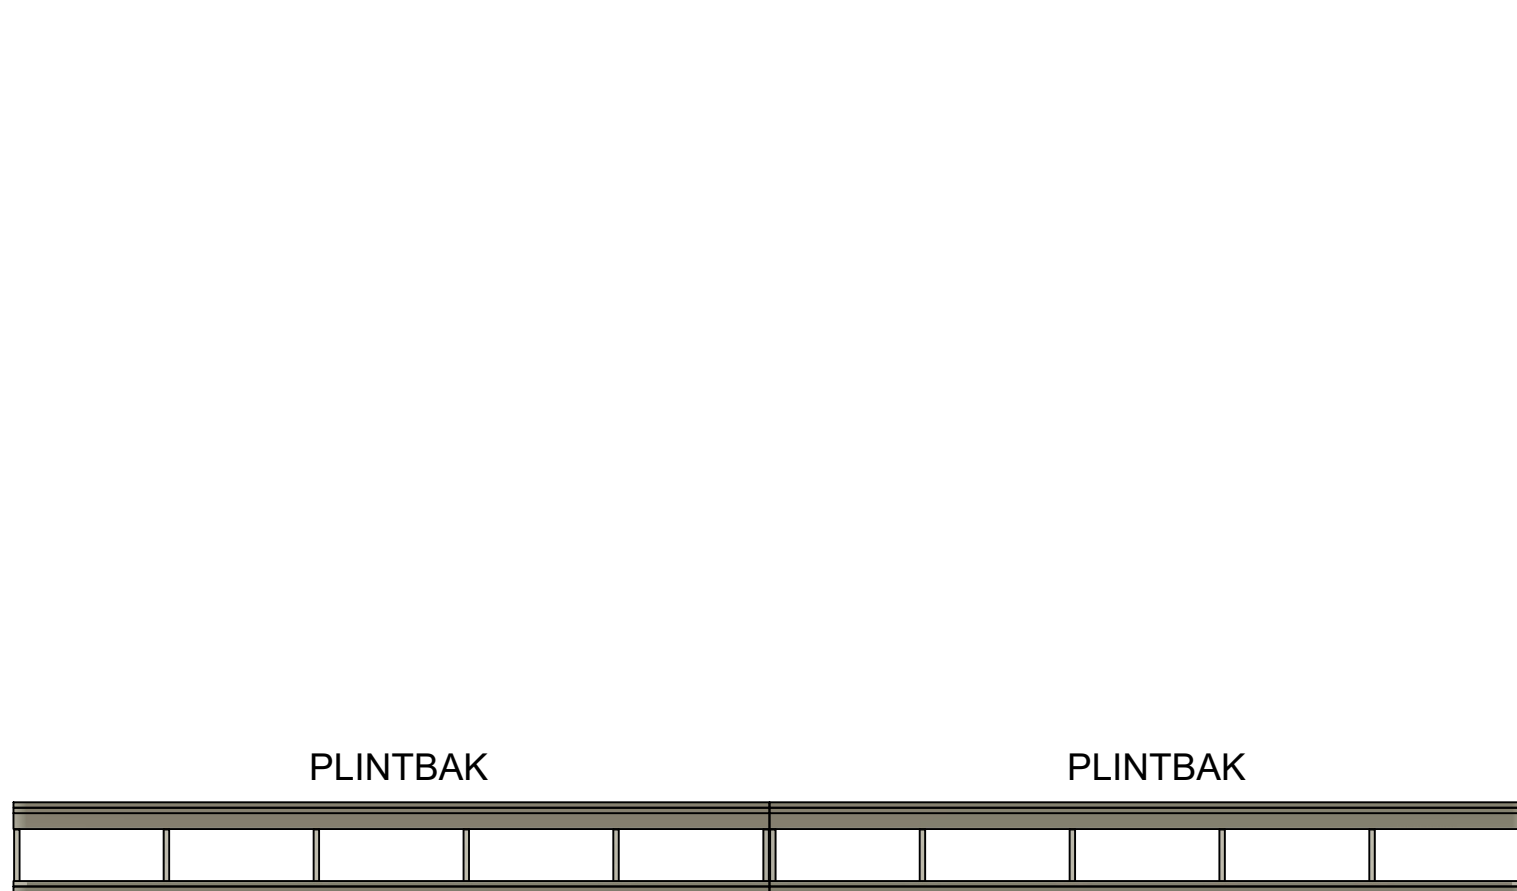

PLINTBAK

PLINTBAK

# VOORAANZICHT

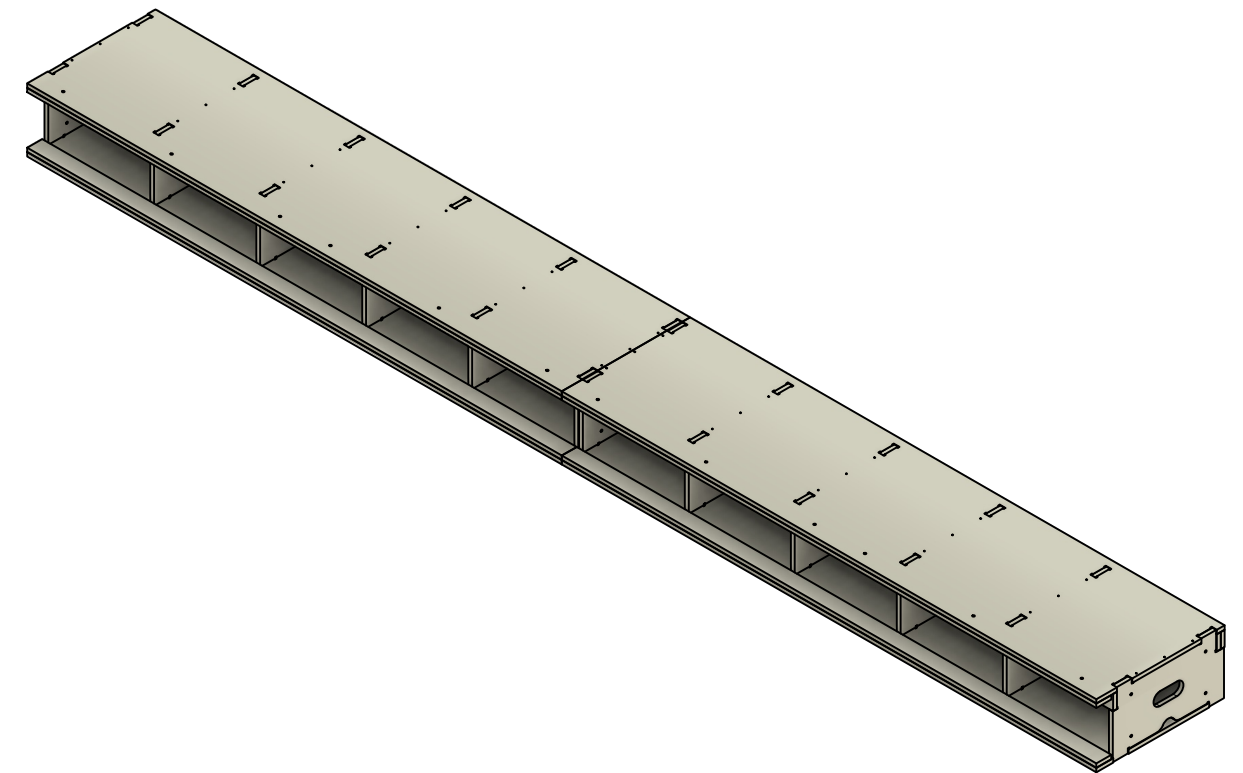

# ISOMETRIE

**BRANDWACHT**  
**ENMEJER.NL**

Decors  Interieurs  Tentoonstellingen

Schaal: 1:16  
Status: concept  
Datum: 28-8-2024  
Tekenaar: Vincent van Deelen

Onderdeel: 00-WANDOPSTELLING  
KUNSTWERKWAND




**A3**

NEW DUTCH HORIZONS te Schiphol

Blad Nr.:  
5/12

# OPSTELLING

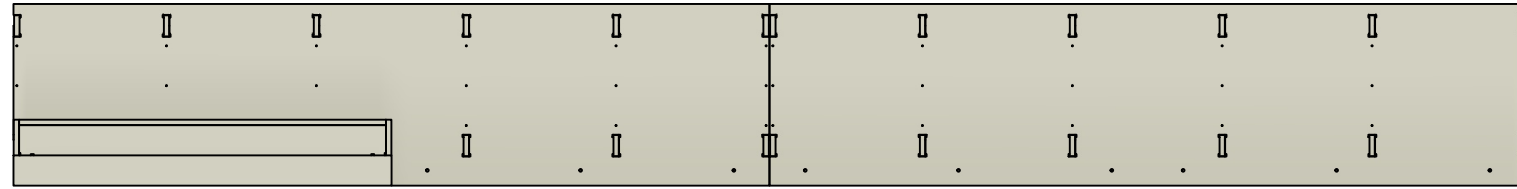


## BOVENAANZICHT

### EINDWAND RECHTS



## VOORAANZICHT

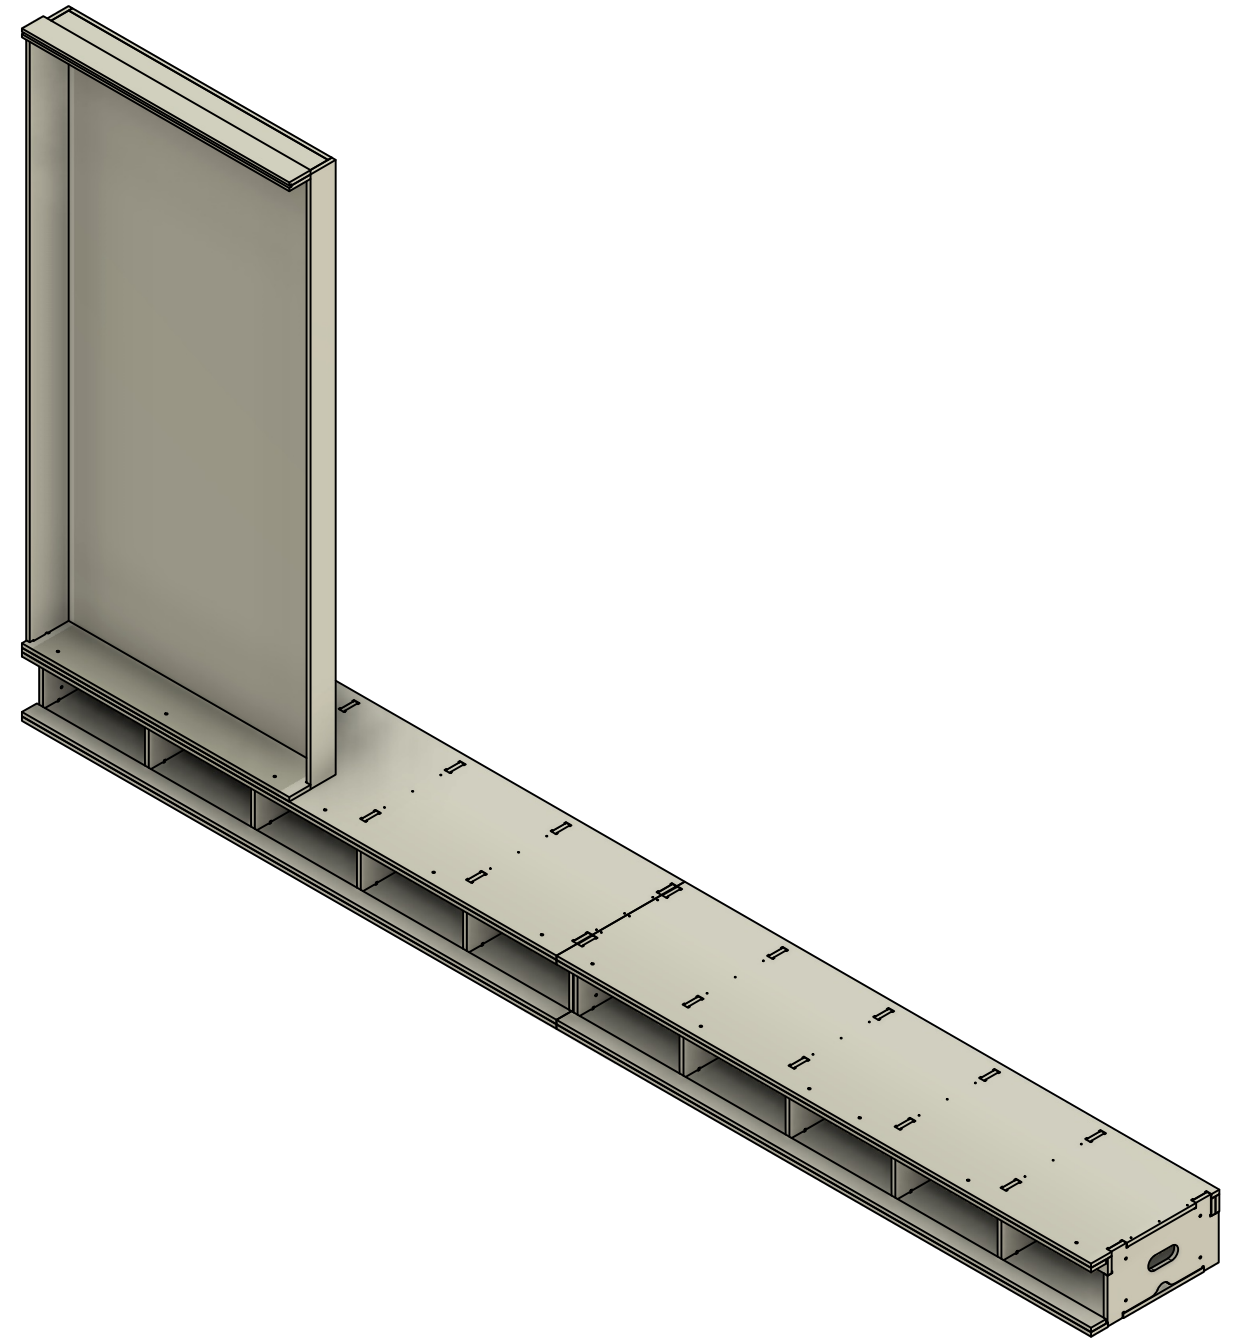

## ISOMETRIE

**BRANDWACHT**  
**ENMEJER.NL**

Decors  Interieurs  Tentoonstellingen

Schaal: 1:16

Status: concept

Datum: 28-8-2024

Tekenaar: Vincent van Deelen

Onderdeel: 00-WANDOPSTELLING

KUNSTWERKWAND




**A3**

NEW DUTCH HORIZONS te Schiphol

Blad Nr.:  
6/12


# OPSTELLING

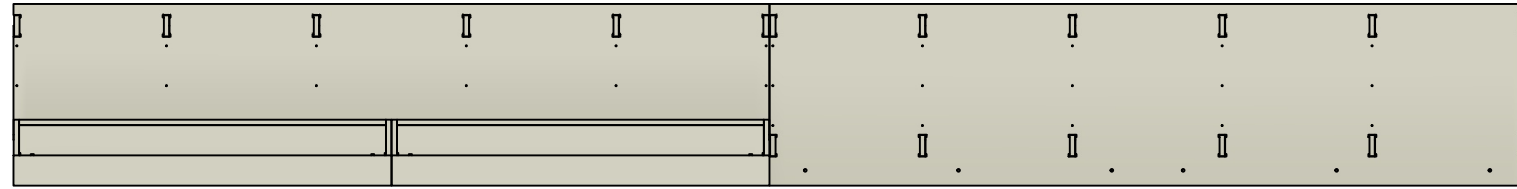


## BOVENAANZICHT

EINDWAND RECHTS

TUSSENWAND

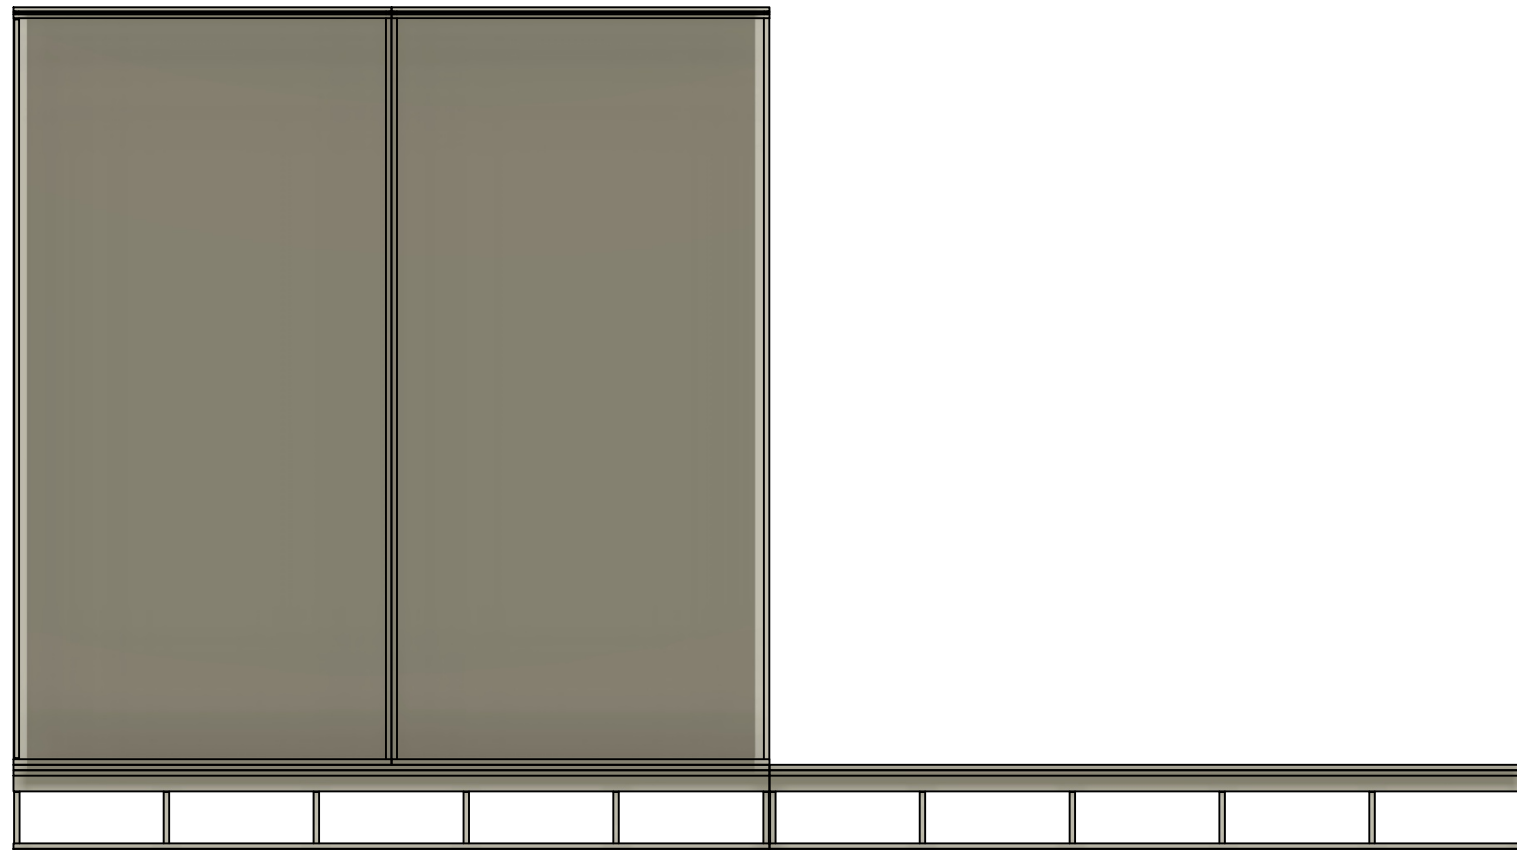

## VOORAANZICHT

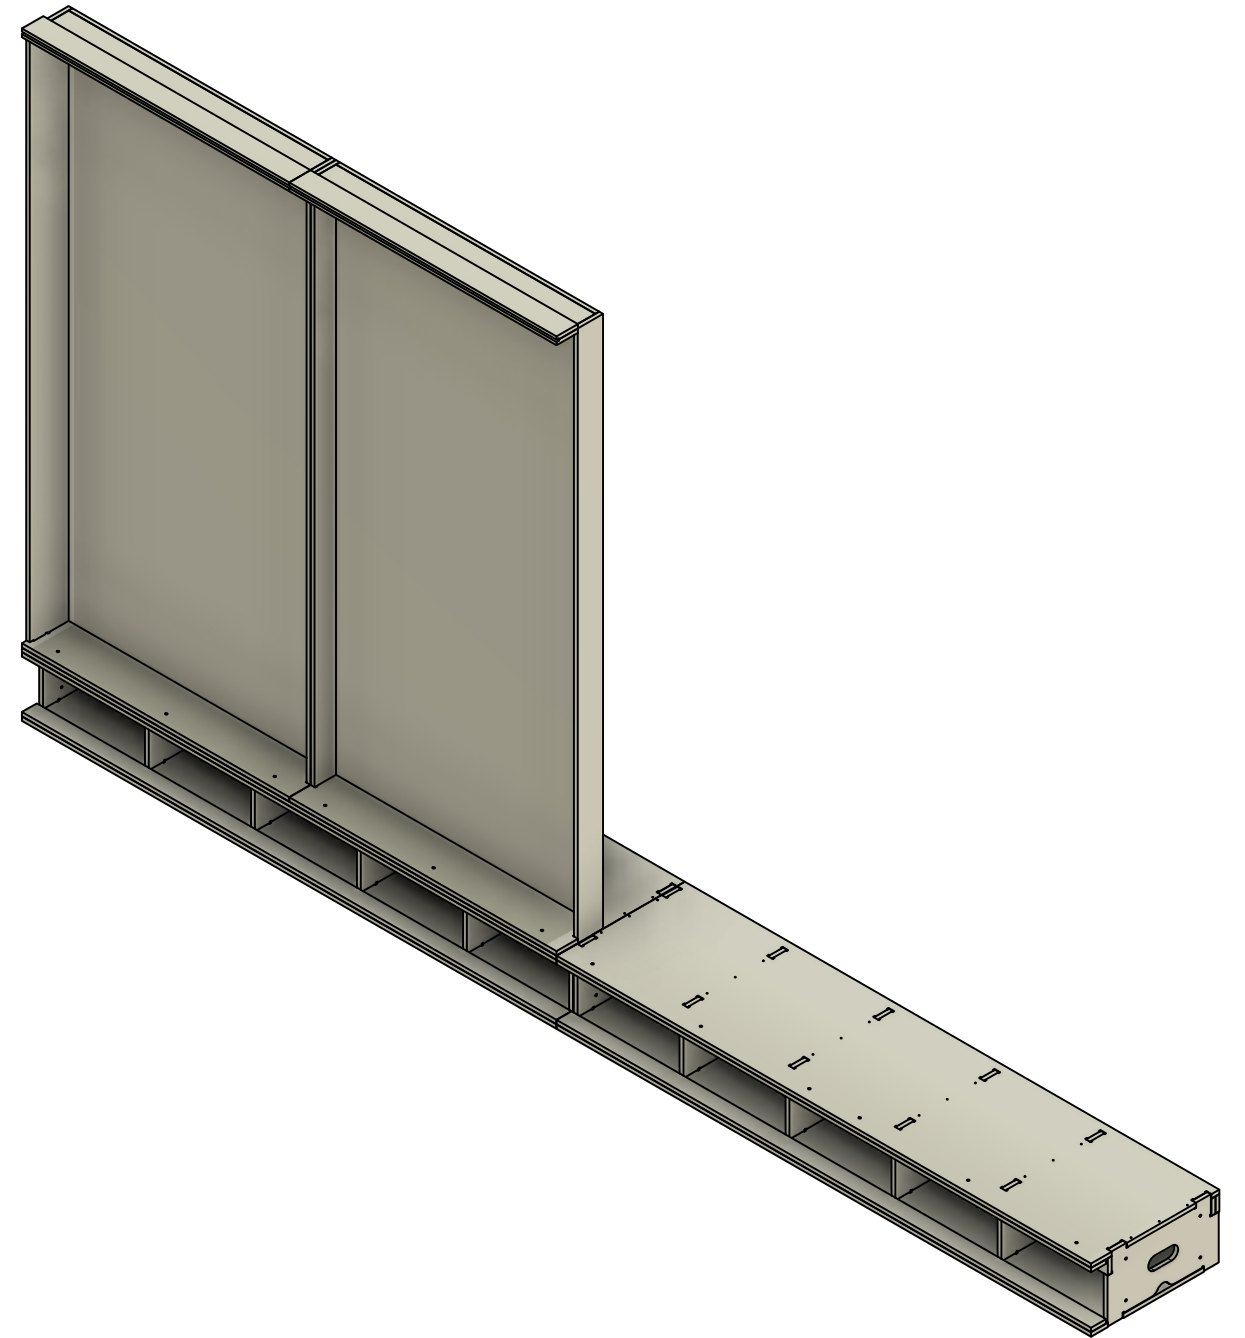

## ISOMETRIE

**BRANDWACHT**  
**ENMEJER.NL**

Decors Interieurs Tentoonstellingen

Schaal: 1:16  
Status: concept  
Datum: 28-8-2024  
Tekenaar: Vincent van Deelen

Onderdeel: 00-WANDOPSTELLING  
KUNSTWERKWAND




**A3**

NEW DUTCH HORIZONS te Schiphol

Blad Nr.:  
7/12

# OPSTELLING

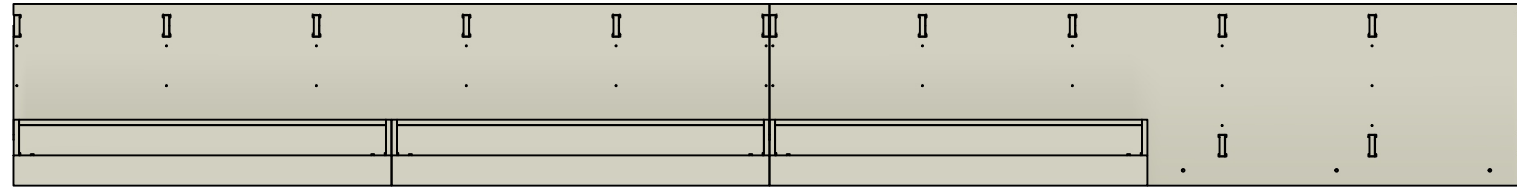


# BOVENAANZICHT


EINDWAND RECHTS

TUSSENWAND

TUSSENWAND

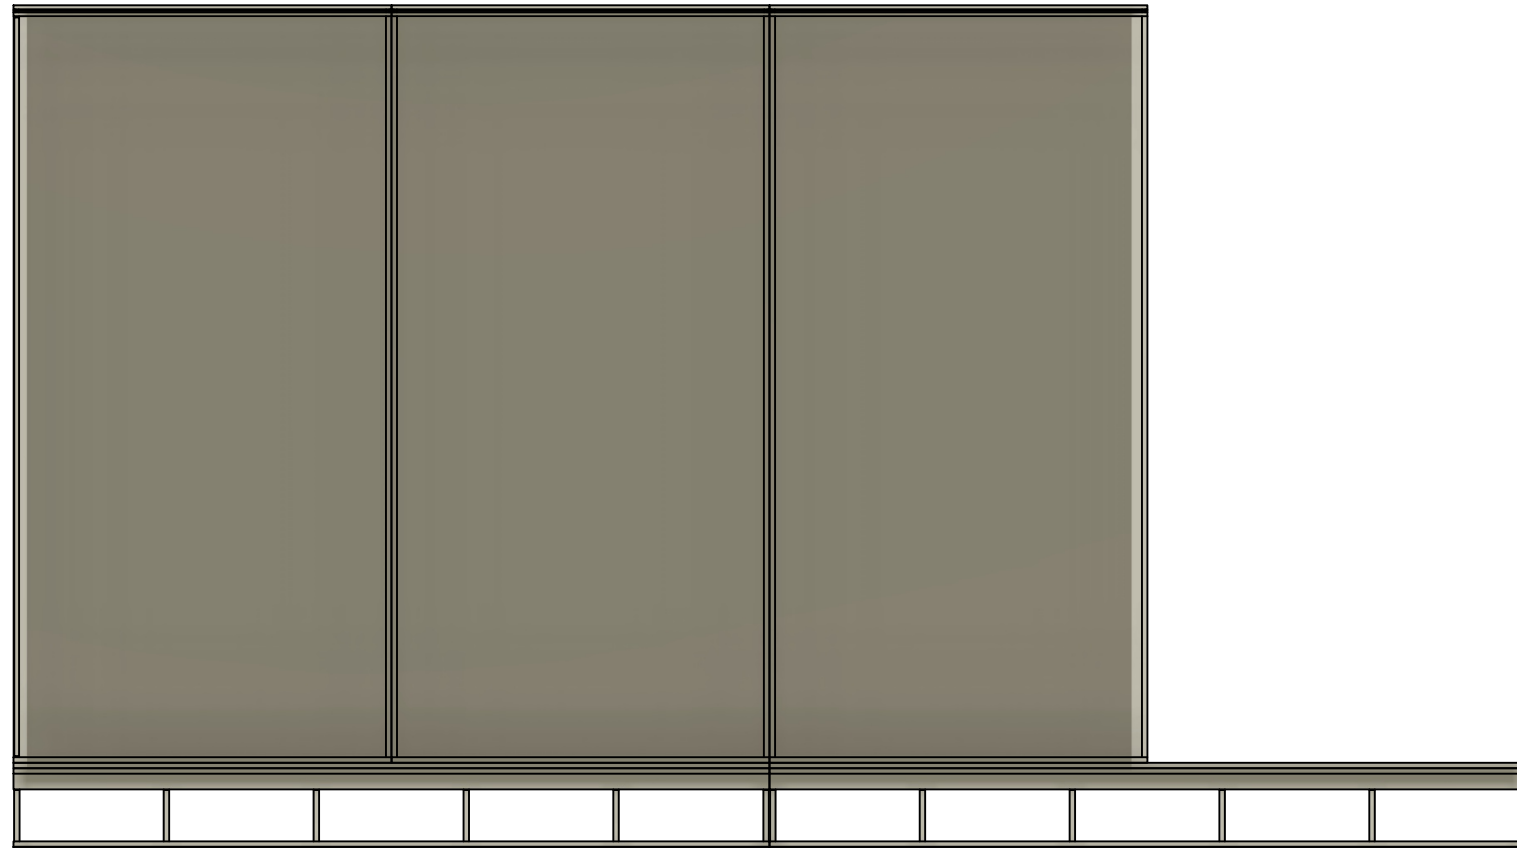

# VOORAANZICHT

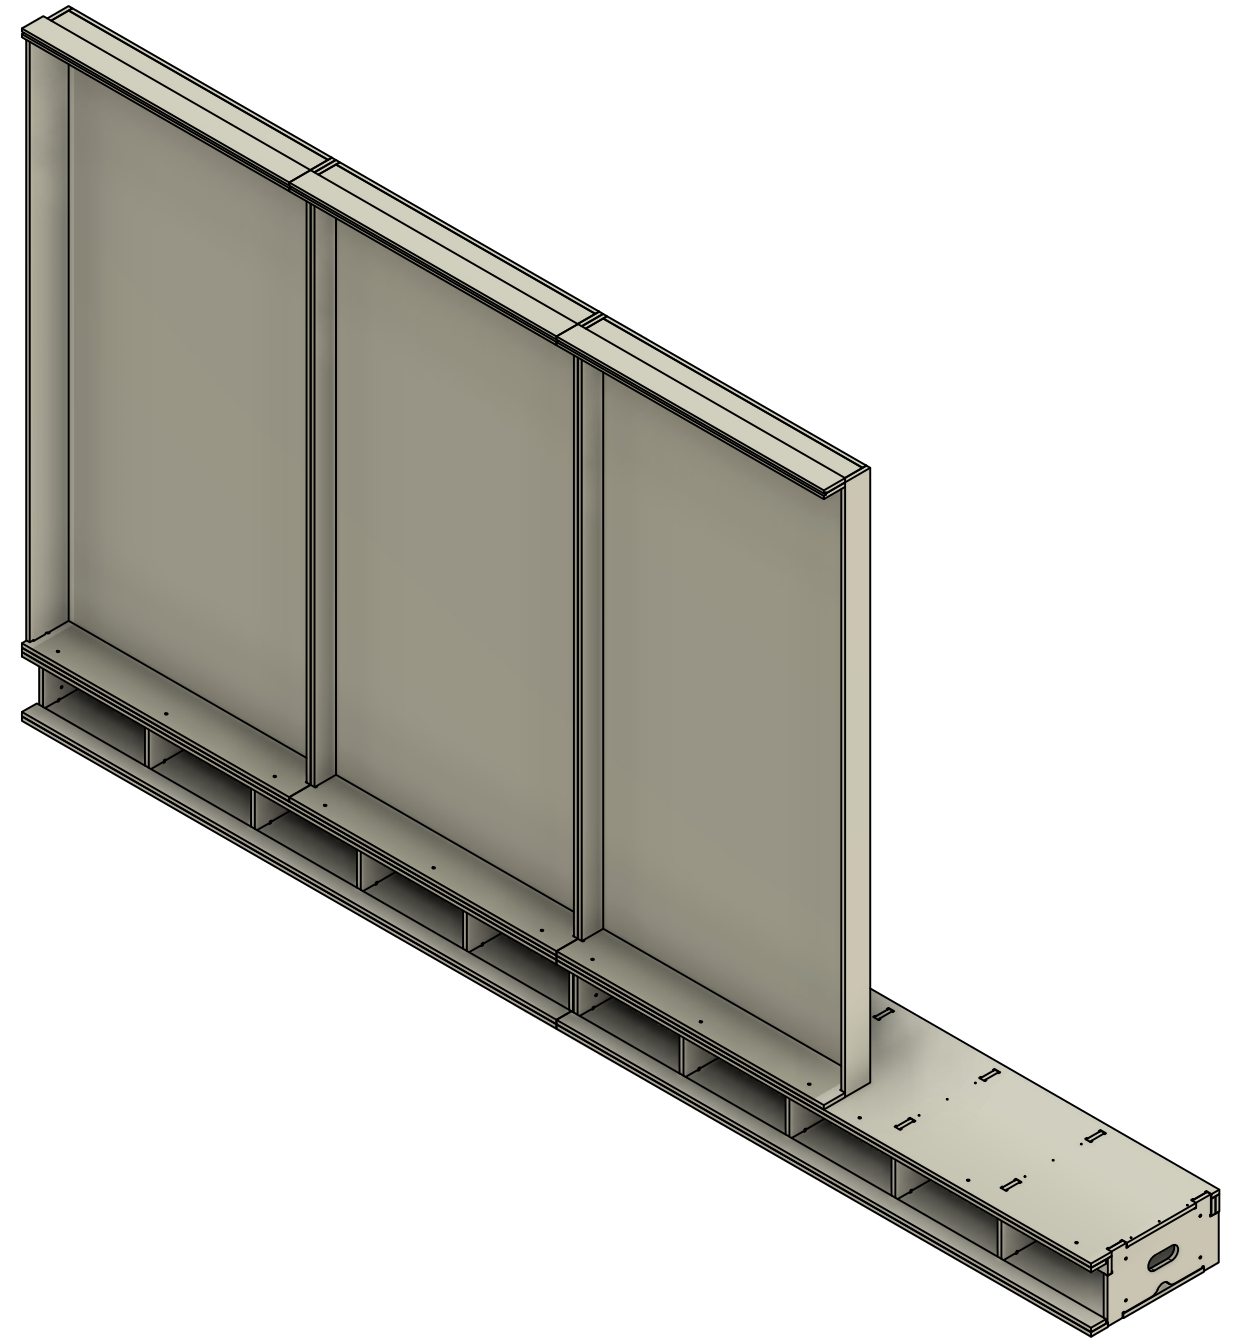

# ISOMETRIE

**BRANDWACHT**  
**ENMEJER.NL**

Decors Interieurs Tentoonstellingen

Schaal: 1:16  
Status: concept  
Datum: 28-8-2024  
Tekenaar: Vincent van Deelen

Onderdeel: 00-WANDOPSTELLING  
KUNSTWERKWAND




**A3**

NEW DUTCH HORIZONS te Schiphol

Blad Nr.:  
8/12

# OPSTELLING

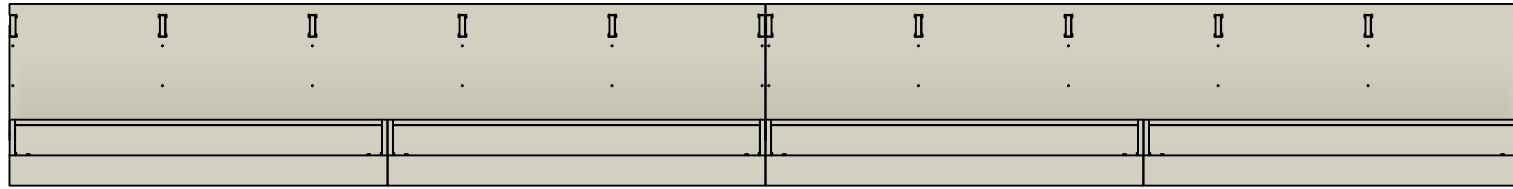

# BOVENAANZICHT

EINDWAND RECHTS


TUSSENWAND

TUSSENWAND

EINDWAND LINKS



# VOORAANZICHT

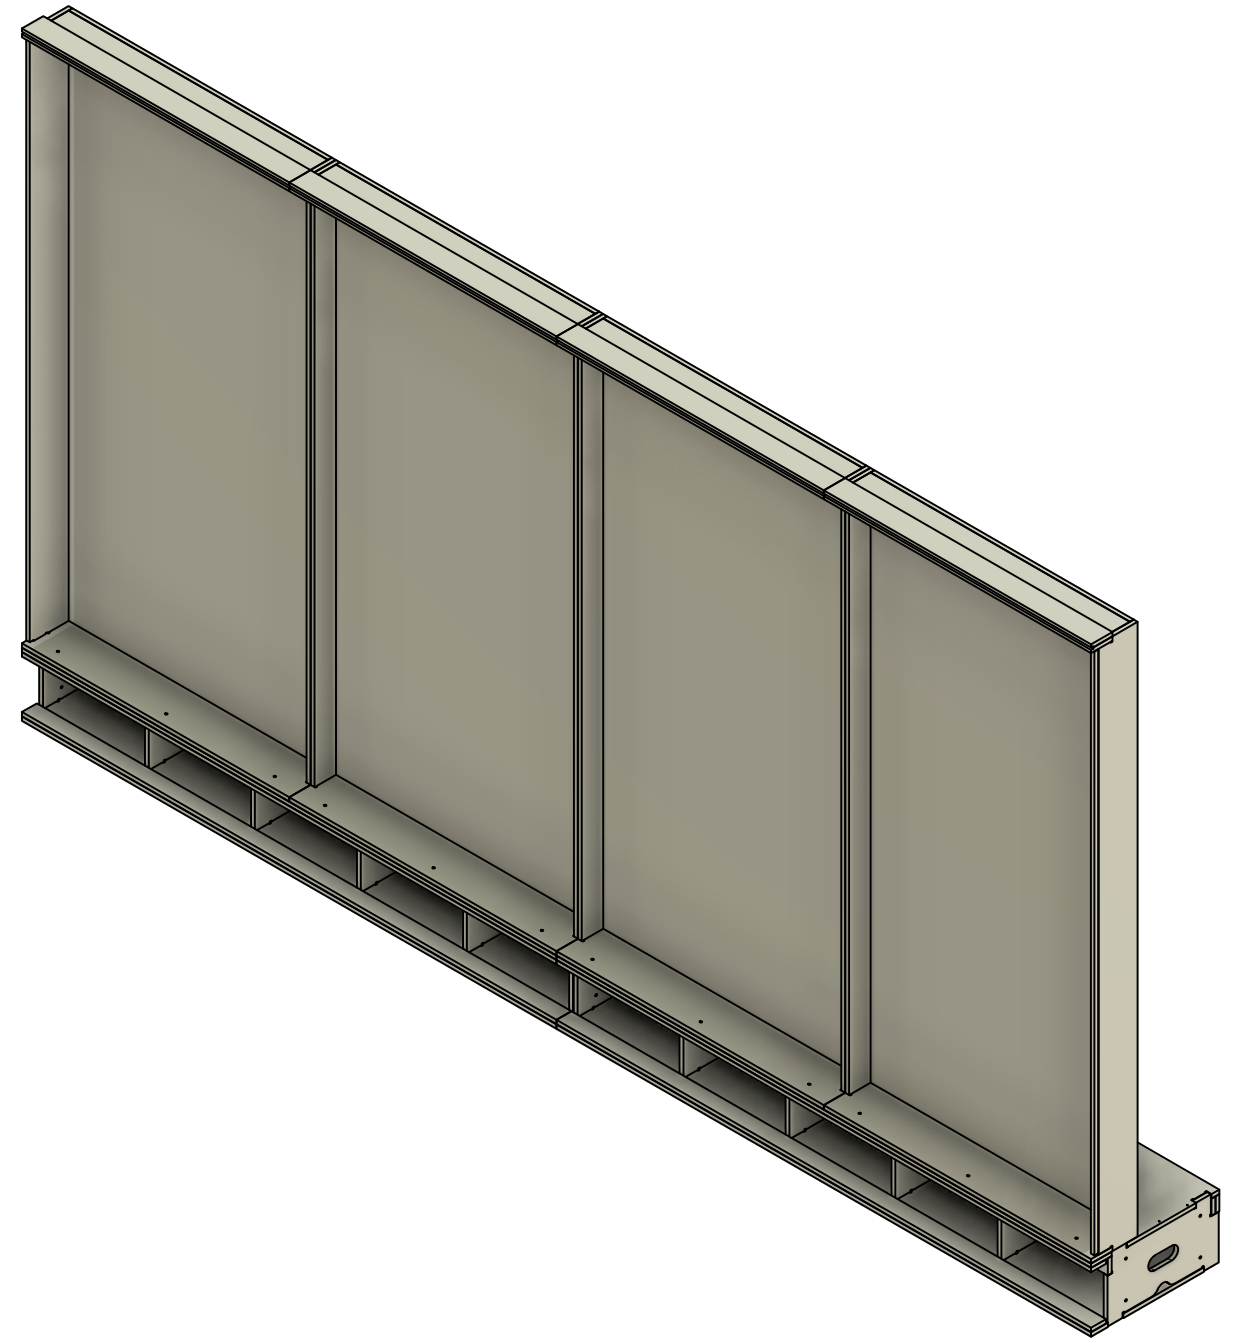

# ISOMETRIE

**BRANDWACHT**  
**ENMEJER.NL**

Decors Interieurs Tentoonstellingen

Schaal: 1:16

Status: concept

Datum: 28-8-2024

Tekenaar: Vincent van Deelen

Onderdeel: 00-WANDOPSTELLING

KUNSTWERKWAND




**A3**

NEW DUTCH HORIZONS te Schiphol

Blad Nr.:  
9/12

# OPSTELLING

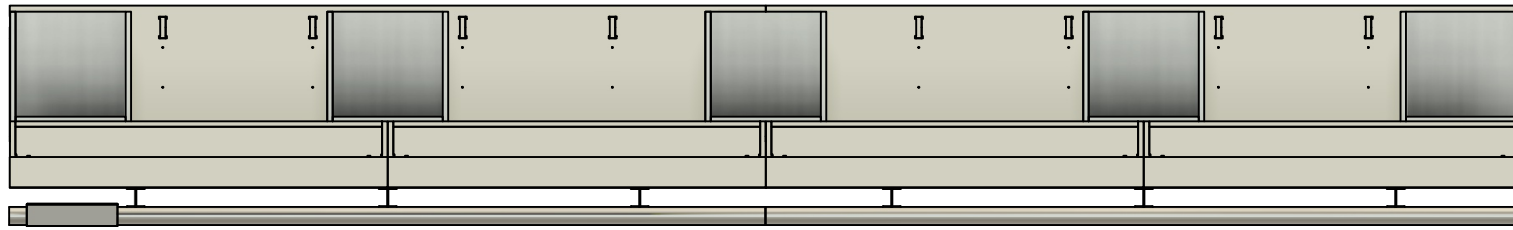

# BOVENAANZICHT

EINDWAND RECHTS

TUSSENWAND


TUSSENWAND

EINDWAND LINKS



# VOORAANZICHT

NAAMBORD EN RAILING

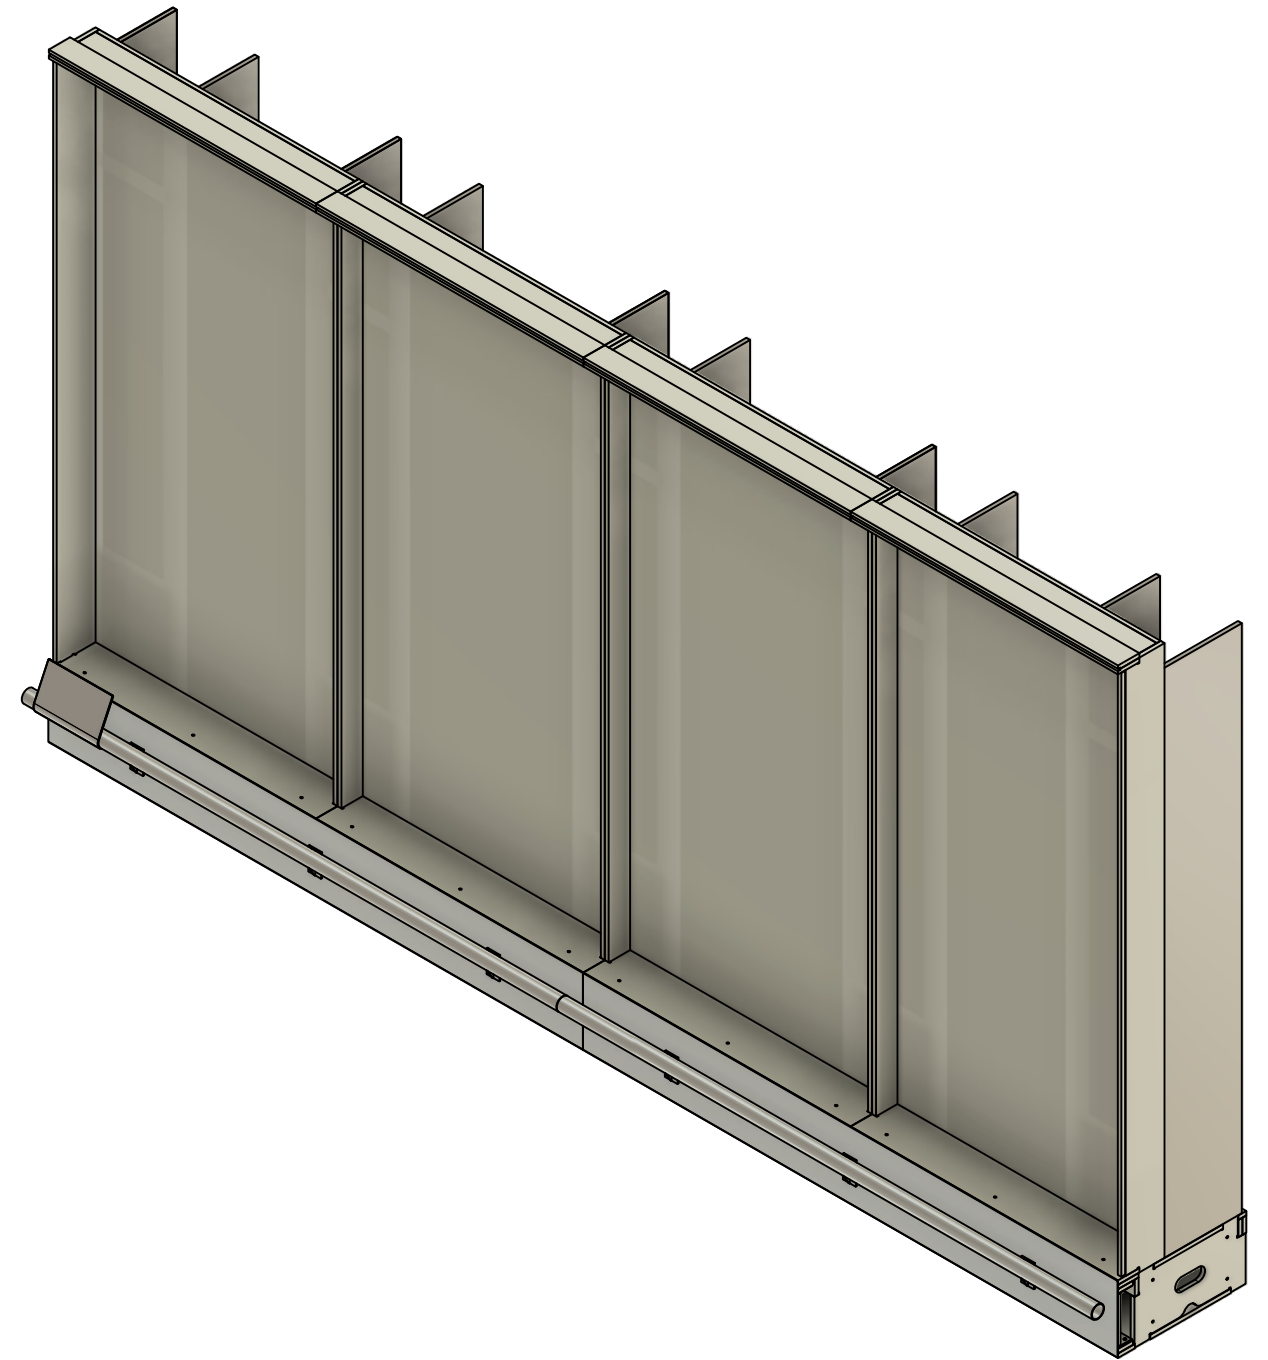

# ISOMETRIE

**BRANDWACHT**  
**ENMEJER.NL**

Decors Interieurs Tentoonstellingen

Schaal: 1:16

Status: concept

Datum: 28-8-2024

Tekenaar: Vincent van Deelen

Onderdeel: 00-WANDOPSTELLING



KUNSTWERKWAND



**A3**


NEW DUTCH HORIZONS te Schiphol

Blad Nr.:  
10/12

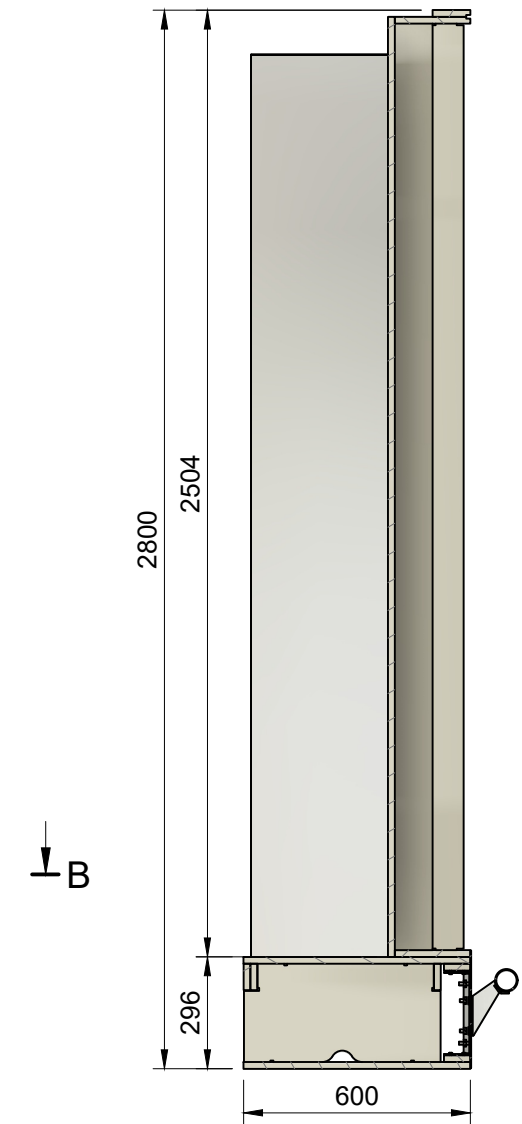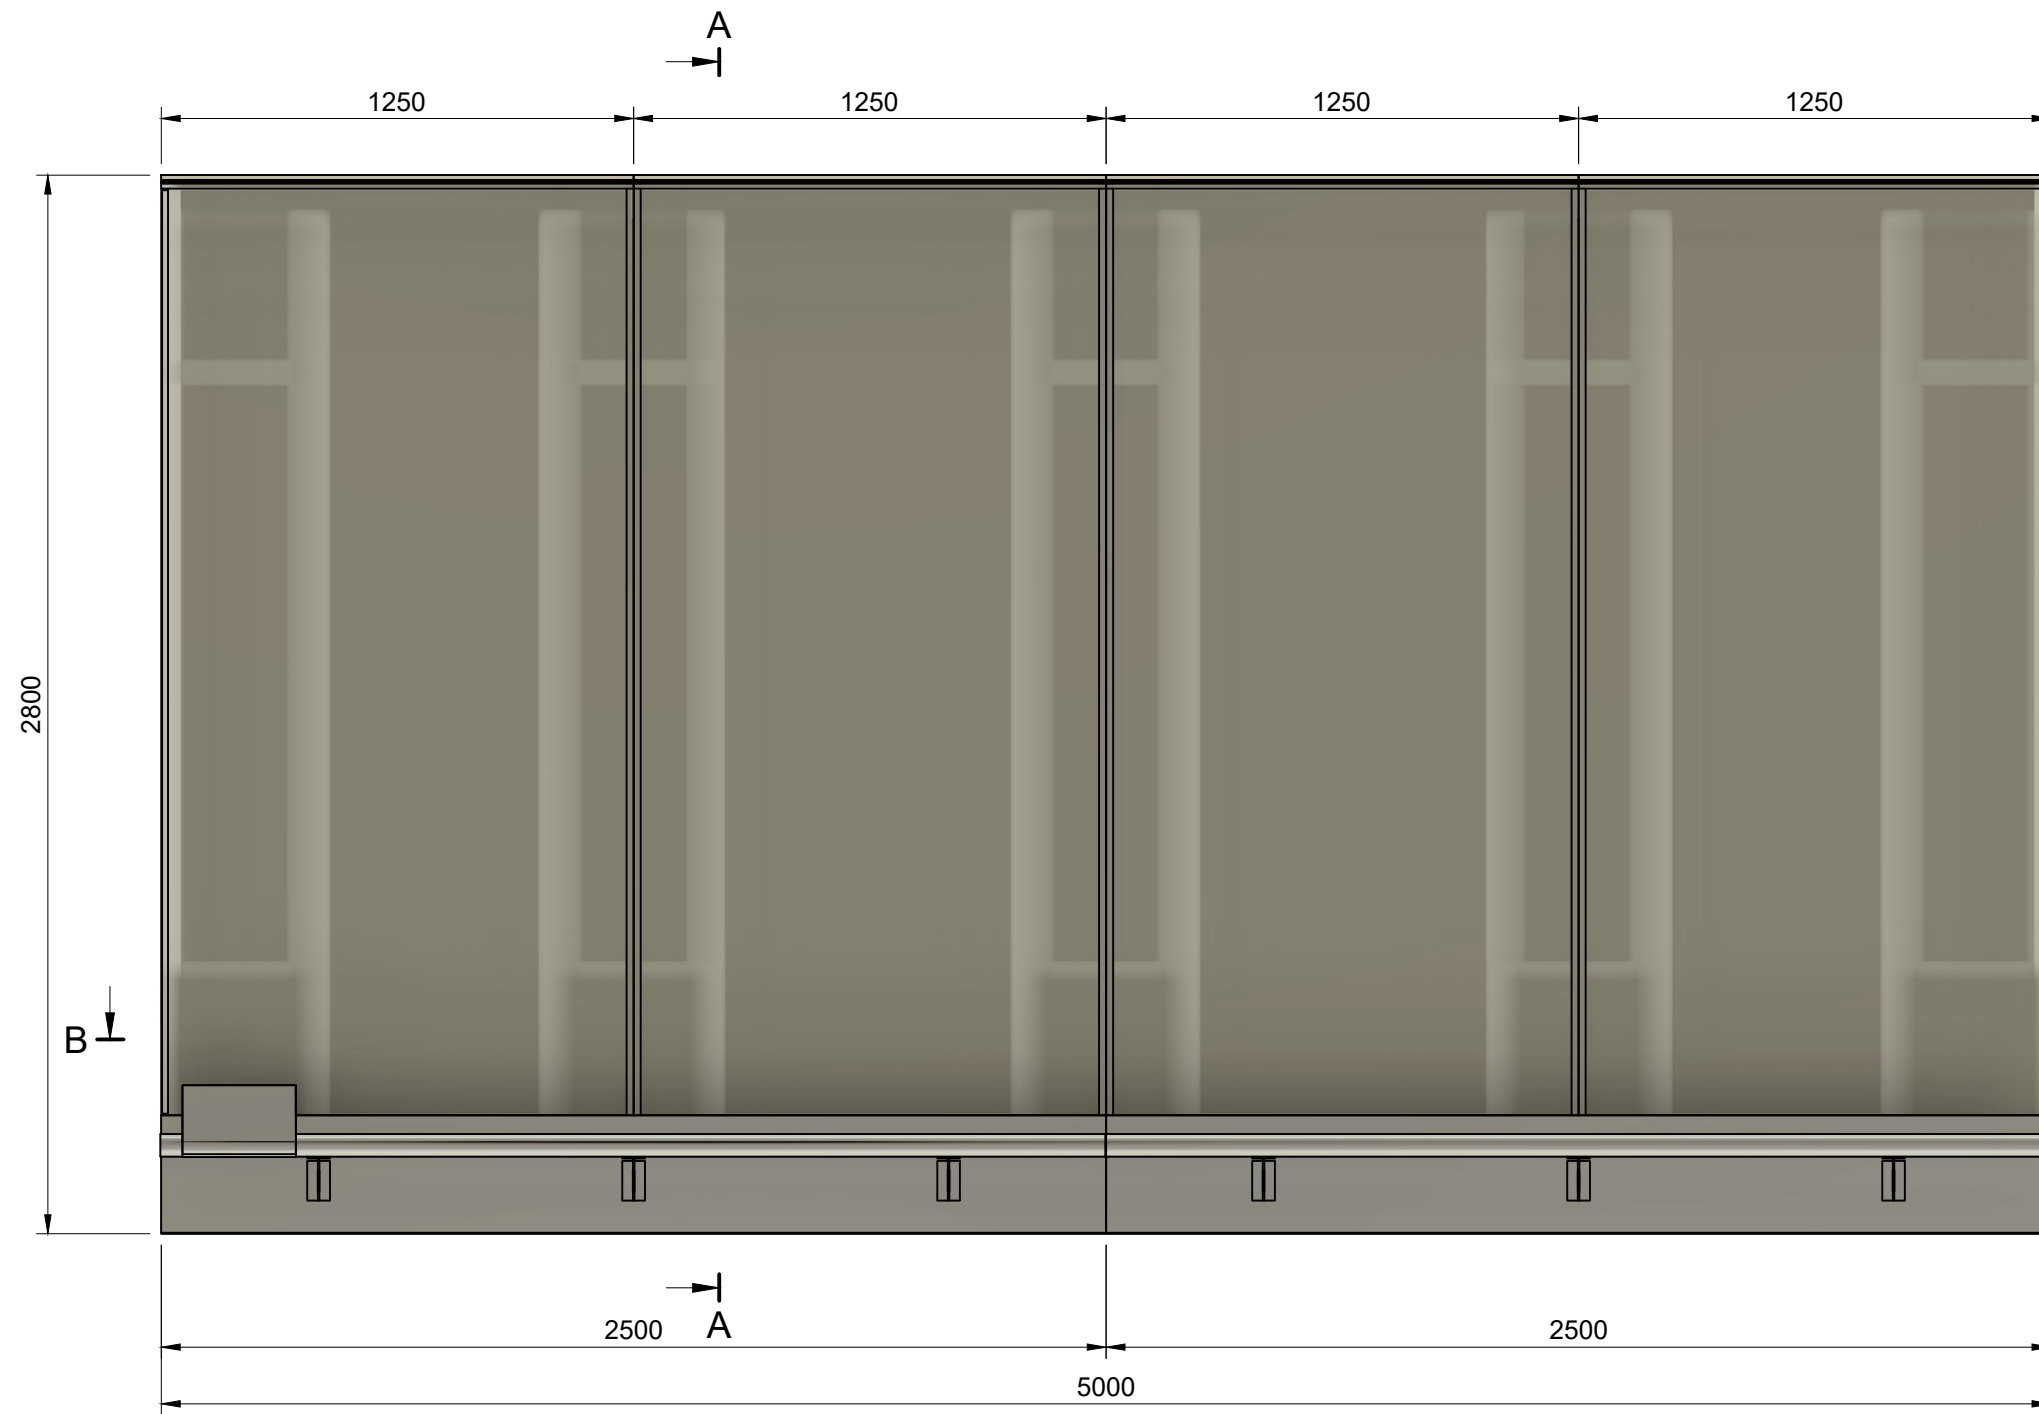

DOORSNEDE A-A

VOORAANZICHT

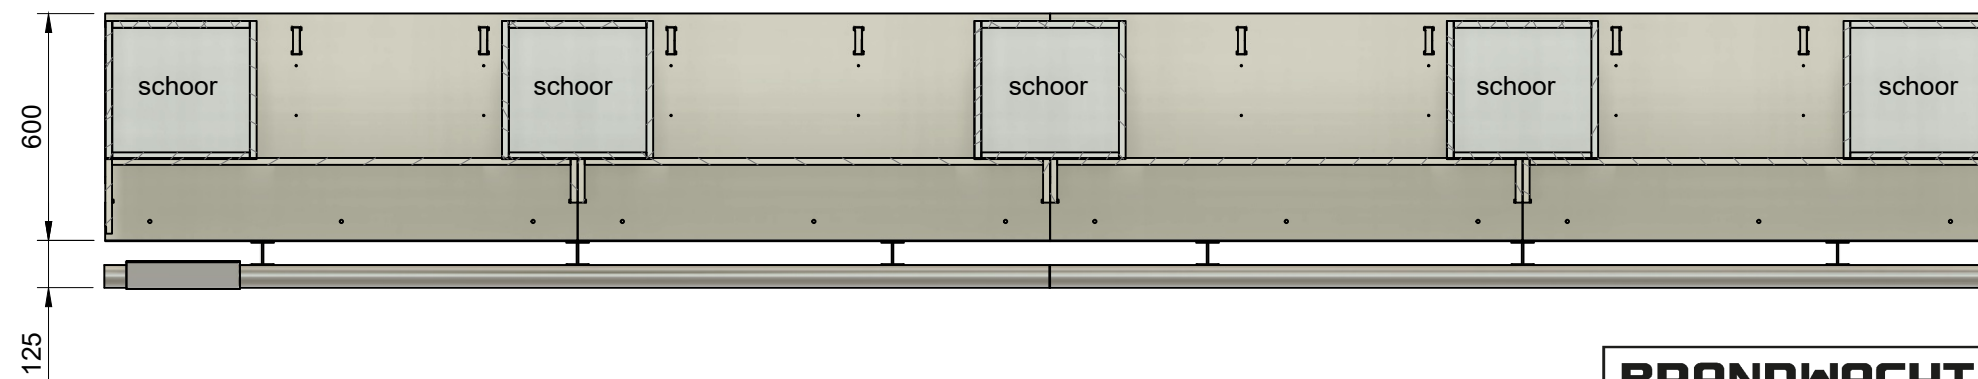

DOORSNEDE B-B

**BRANDWACHT**  
**ENMEIJER.NL**

Decors Interieurs Tentoonstellingen

Schaal: 1:20  
Status: concept  
Datum: 28-8-2024  
Tekenaar: Vincent van Deelen


Onderdeel: 00-WANDOPSTELLING  
KUNSTWERKWAND




**A3**

NEW DUTCH HORIZONS te Schiphol


Blad Nr.:  
11/12

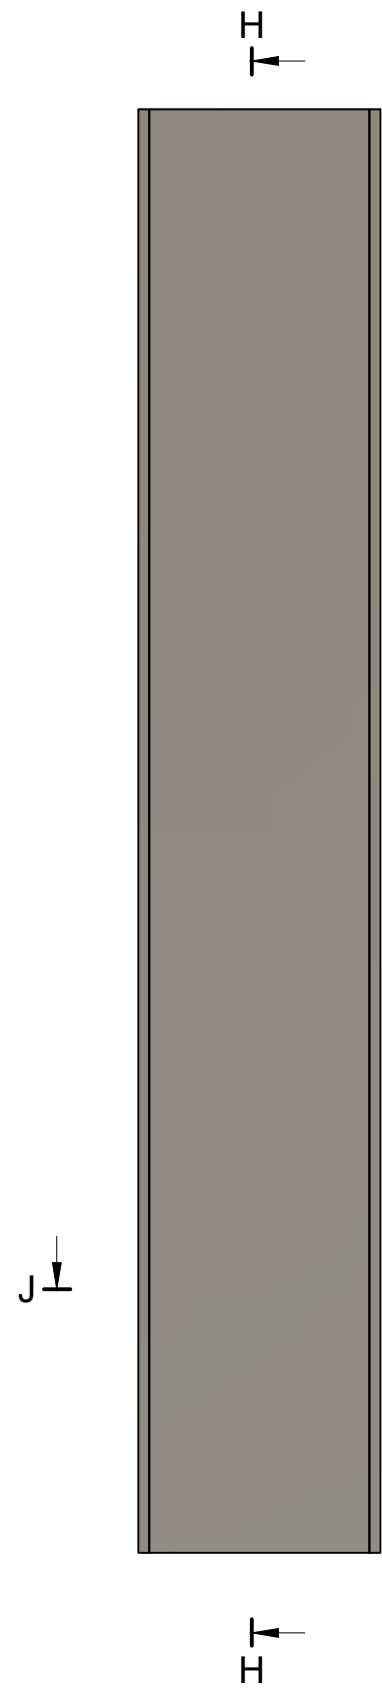


VOORAANZICHT

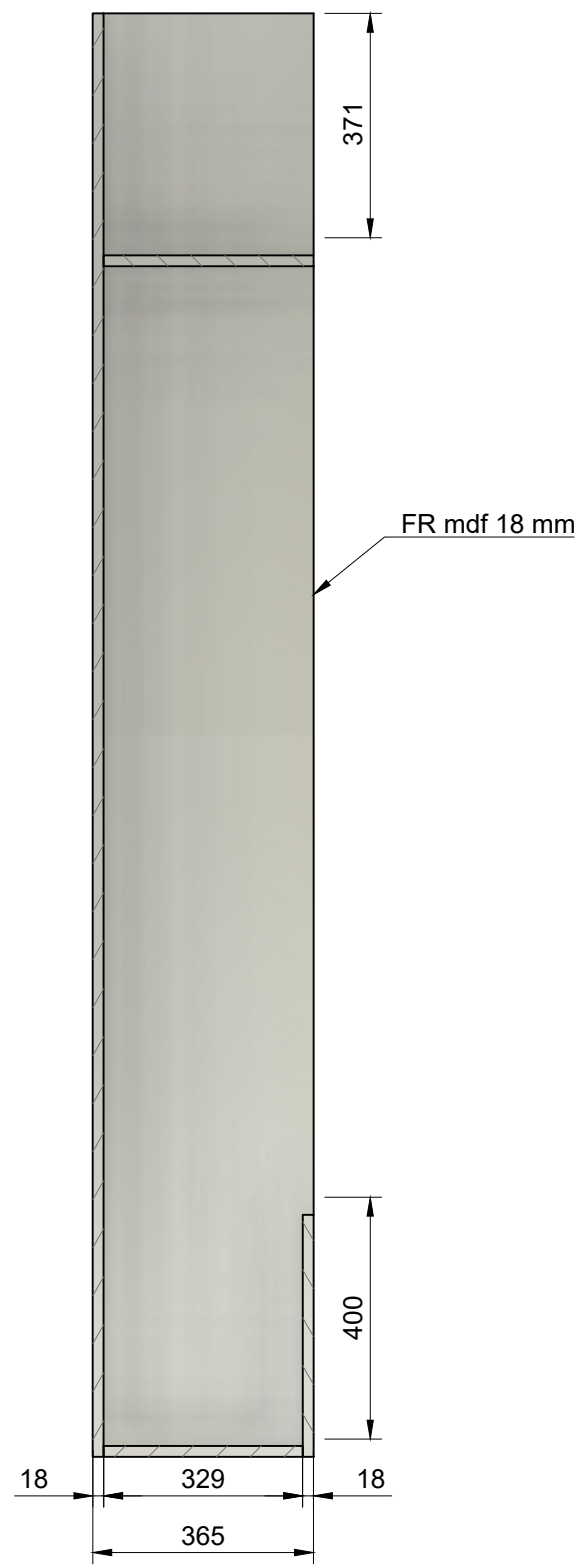


H-H (1:12.5)

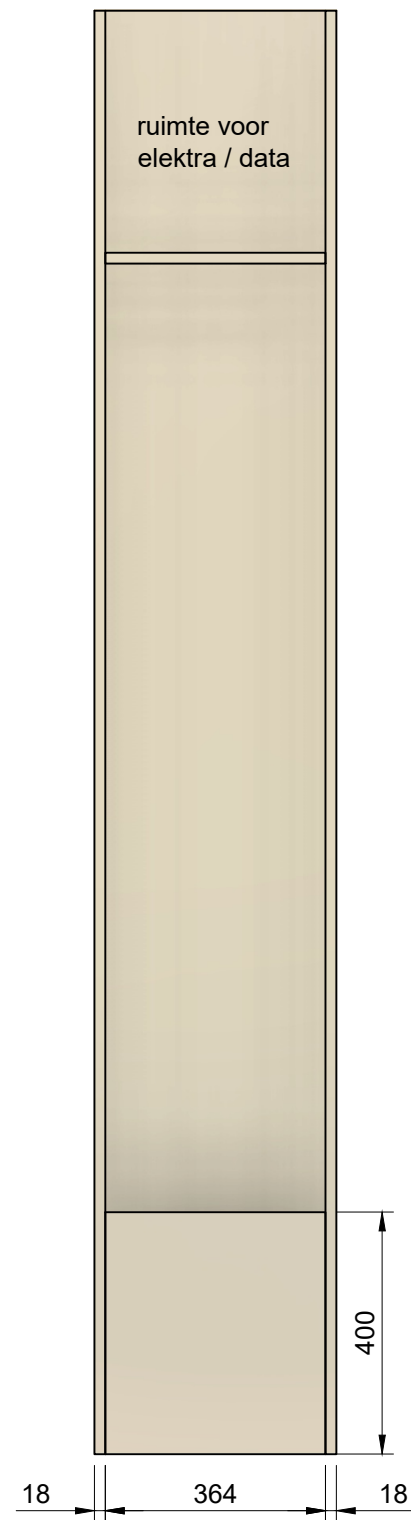


ACHTERAANZICHT

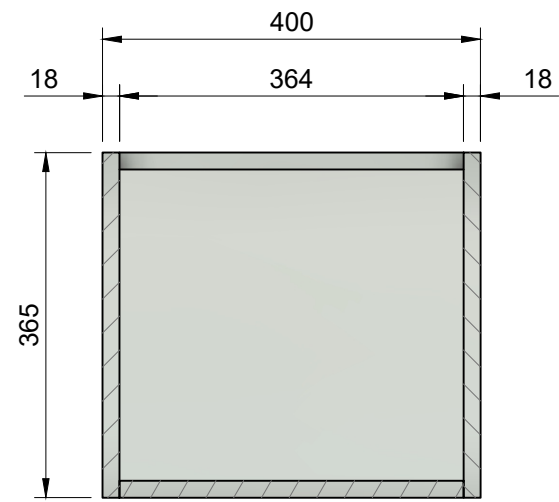

J-J (1:8)

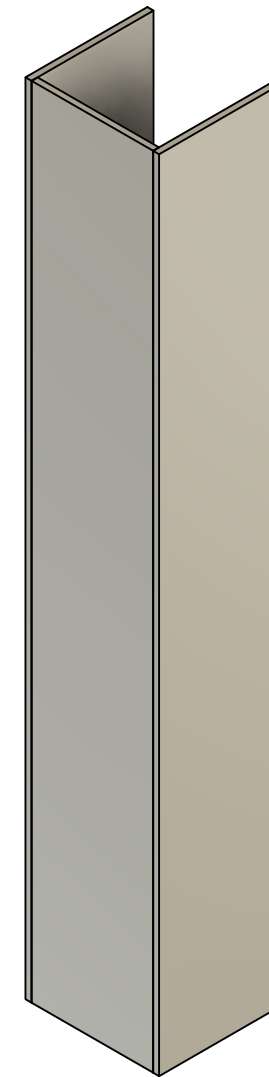

ISOMETRIE VOOR

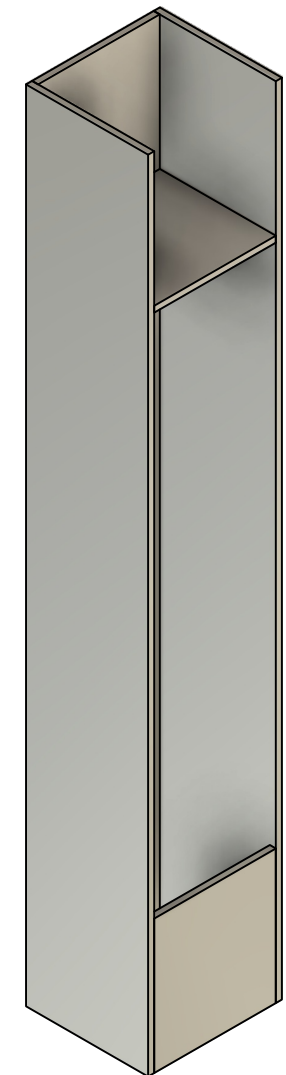

ISOMETRIE ACHTER