


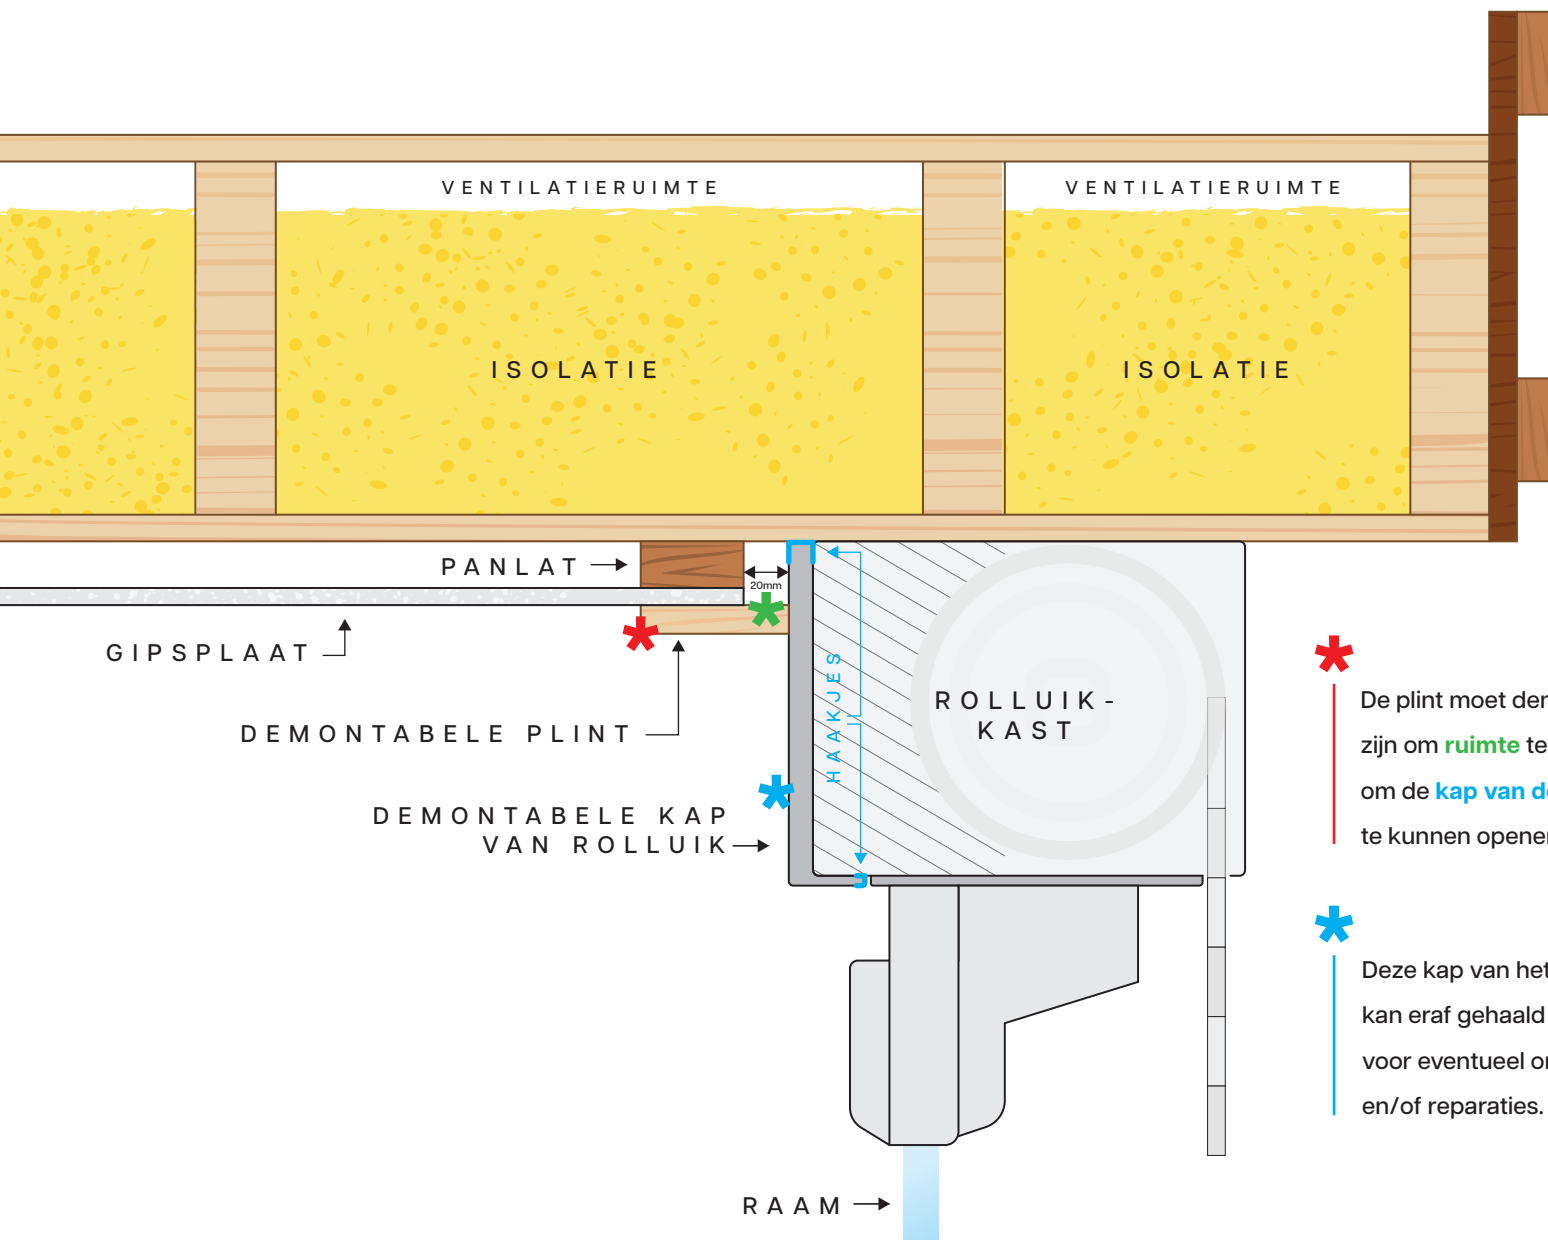

De plint moet demontabel zijn om **ruimte** te creëren om de **kap van de rolluikkast** te kunnen openen.



Deze kap van het rolluik kan eraf gehaald worden voor eventueel onderhoud en/of reparaties.



Hier moet bij het afwerken wat ruimte (20 mm) vrij gelaten worden om de **demontabele kap van de rolluikkast** eraf te kunnen halen. De gipsplaat moet hier dus niet direct tegen de rolluikkast aan geplaatst worden. De **plint** voor de afwerking kan het gat bedekken maar moet makkelijk weggehaald kunnen worden.