




! Let op!

De aftimpering is gebaseerd op een enkele panlat van 2cm (plat tegen het dak). Wilt u een lager plafond, dan moet de afstand tot de demontabele kap van het rolluik groter worden. Voor elke centimeter lager moet er een extra centimeter afstand tot de kap van de rolluikkast komen.

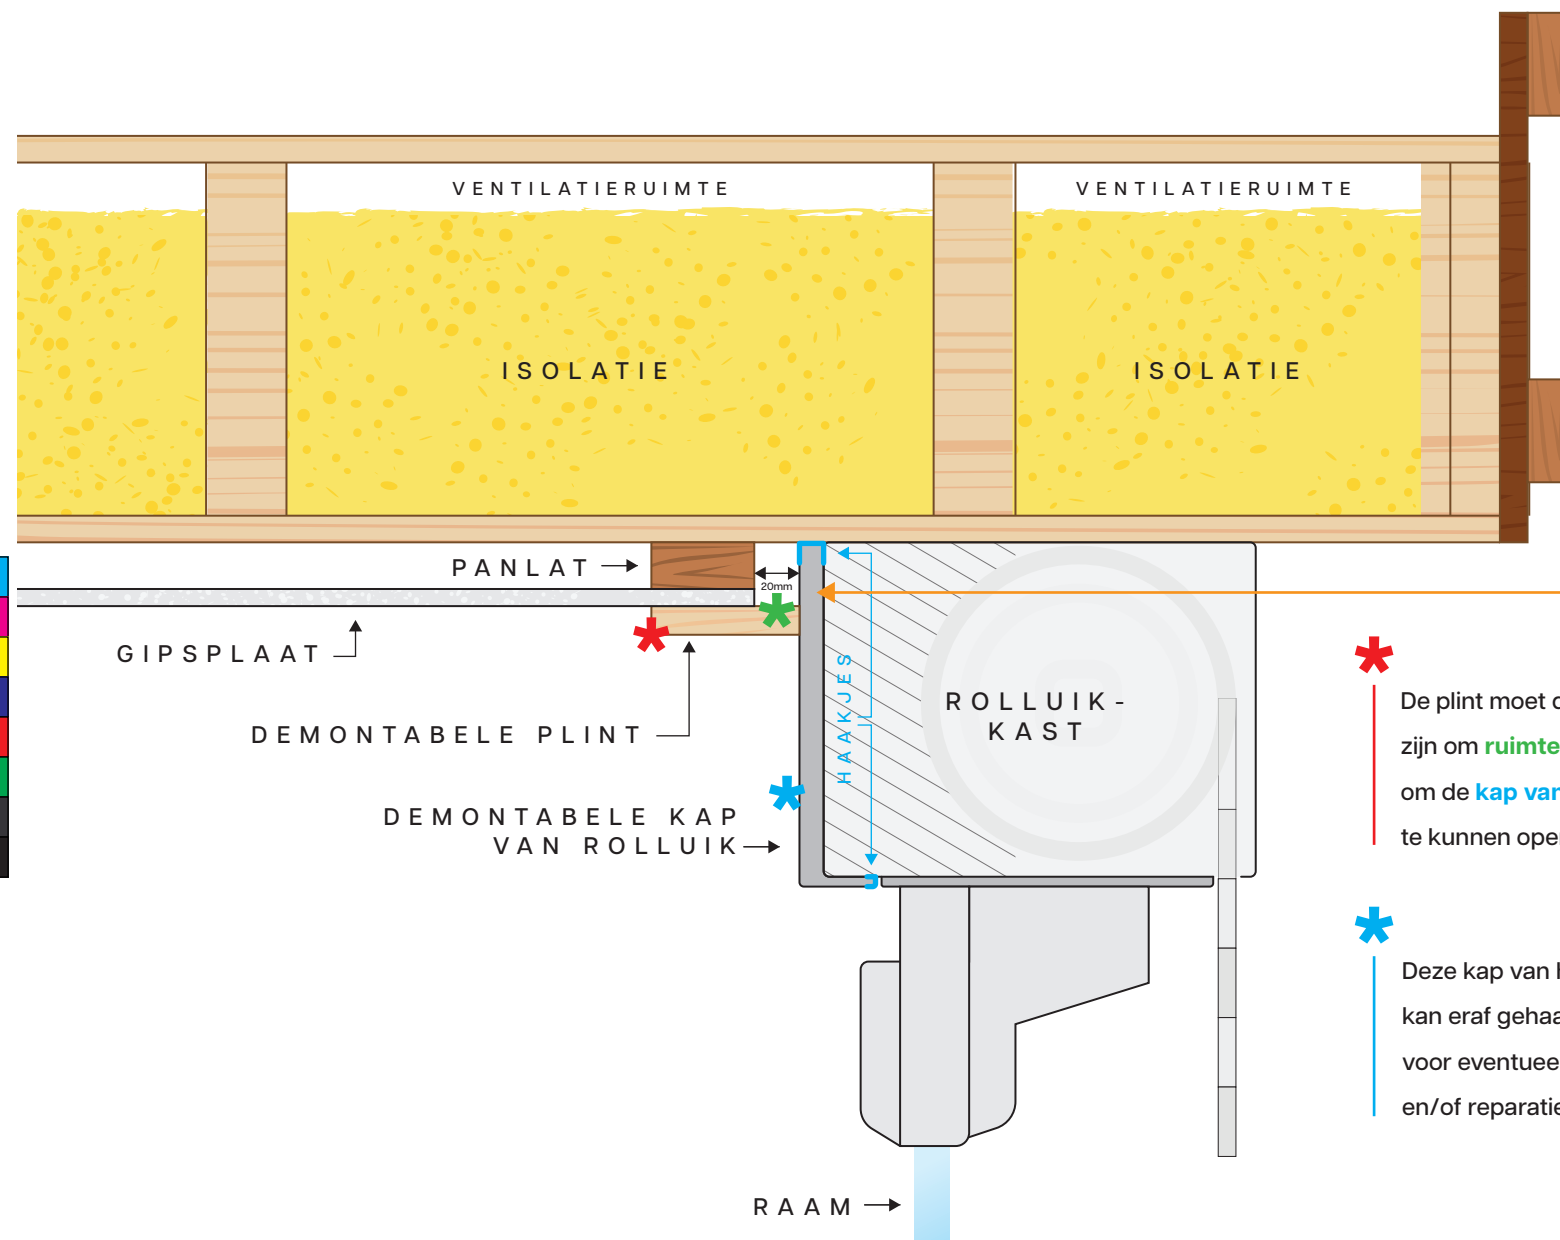

De plint moet demontabel zijn om **ruimte** te creëren om de **kap van de rolluikkast** te kunnen openen.



Deze kap van het rolluik kan eraf gehaald worden voor eventueel onderhoud en/of reparaties.



Hier moet bij het afwerken wat ruimte (20 mm) vrij gelaten worden om de **demontabele kap van de rolluikkast** eraf te kunnen halen. De gipsplaat moet hier dus niet direct tegen de rolluikkast aan geplaatst worden. De **plint** voor de afwerking kan het gat bedekken maar moet makkelijk weggehaald kunnen worden.