


TAGFOD - FACADEMONTAGE

TEKNISK DATABLAD

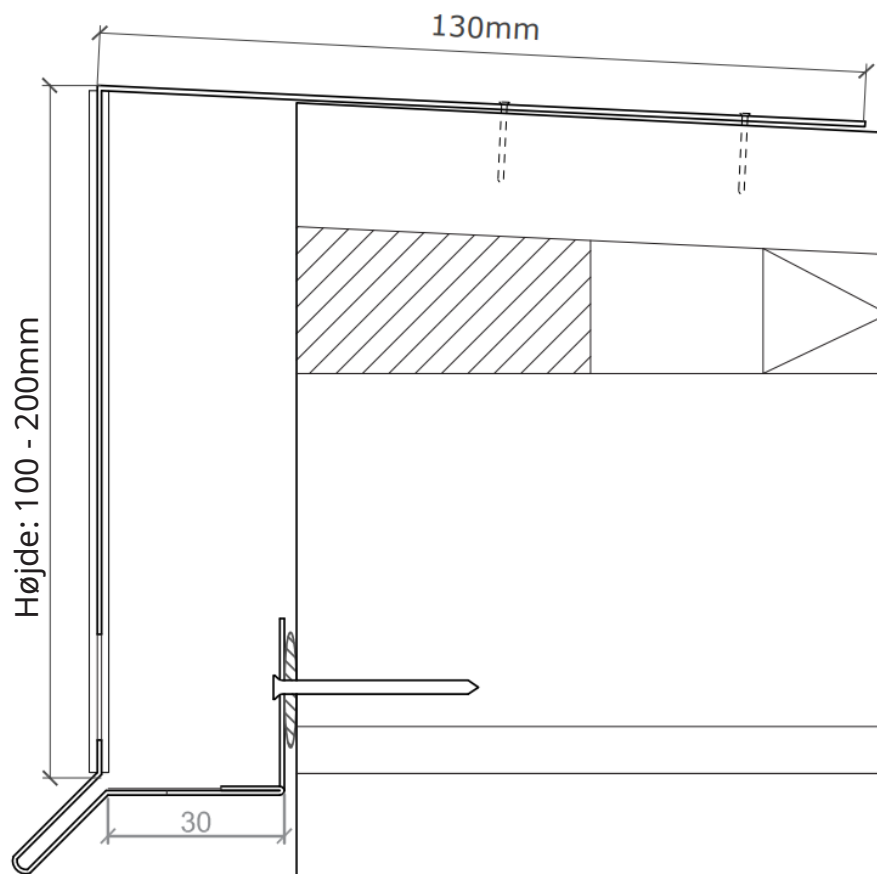

TAGBRANCHENS
SIKRE VALG
www.mul10metal.dk

BESKRIVELSE		
Tagfod med udluftning - facademontage. Insektsikret. Udluftningsareal: 180cm²/m Hulstørrelse: 2x30mm		
TEKNISK DATA		
ELEMENT	FARVE	MATERIALE / BESKRIVELSE
Tagfod	Blankt	Søvandsbestandig Aluminium 5754 - 1,0mm
Tagfod	Blankt	Søvandsbestandig Aluminium 5754 - 1,5mm
Tagfod	Sort, Hvid, Grå, Antrazit, Granit	Prælakeret falsbar Aluminium mat - 0,8mm
Tagfod	Blankt	Zink 14 - 0,8mm

VARENr.	Højde	Længde
SØVANDSBESTANDIG ALUMINIUM 5754 - 1,0MM		
126510	100mm	1250mm
127810	150mm	1250mm
127910	200mm	1250mm
SØVANDSBESTANDIG ALUMINIUM 5754 - 1,5MM		
126515	100mm	1250mm
127815	150mm	1250mm
127915	200mm	1250mm
PRÆLAKERET FALSBAR ALUMINIUM MAT - 0,8MM		
126506(x)*	100mm	1200mm
127806(x)*	150mm	1200mm
127906(x)*	200mm	1200mm
Sort RAL 9005 (S)	Hvid RAL 9010 (H)	Grå RAL 7035 (G)
Antrazit RAL 7016(A)	Granit 80 Sable Noir 900(N)	
ZINK 14 - 0,8MM		
126714	100mm	1000mm
127814	150mm	1000mm
127914	200mm	1000mm
Patineret/Quarts (+P) Sort/Anthra (+SZ)		
Bindeboks til vindskede = varenummer + -B		

VARENr.	BESKRIVELSE
FÆRDIGT HJØRNE TIL VINDSKEDE MED UDLUFTNING	
1200UH	Fremstilling Udv. hjørne
1200IH	Fremstilling Ind. hjørne

* Hjørner tages fra løbende antal meter



TAGFOD - FACADEMONTAGE

TEKNISK DATABLAD



TAGBRANCHENS
SIKRE VALG
www.mul10metal.dk

TEKNISKE TEGNINGER

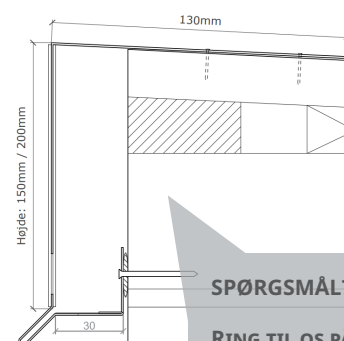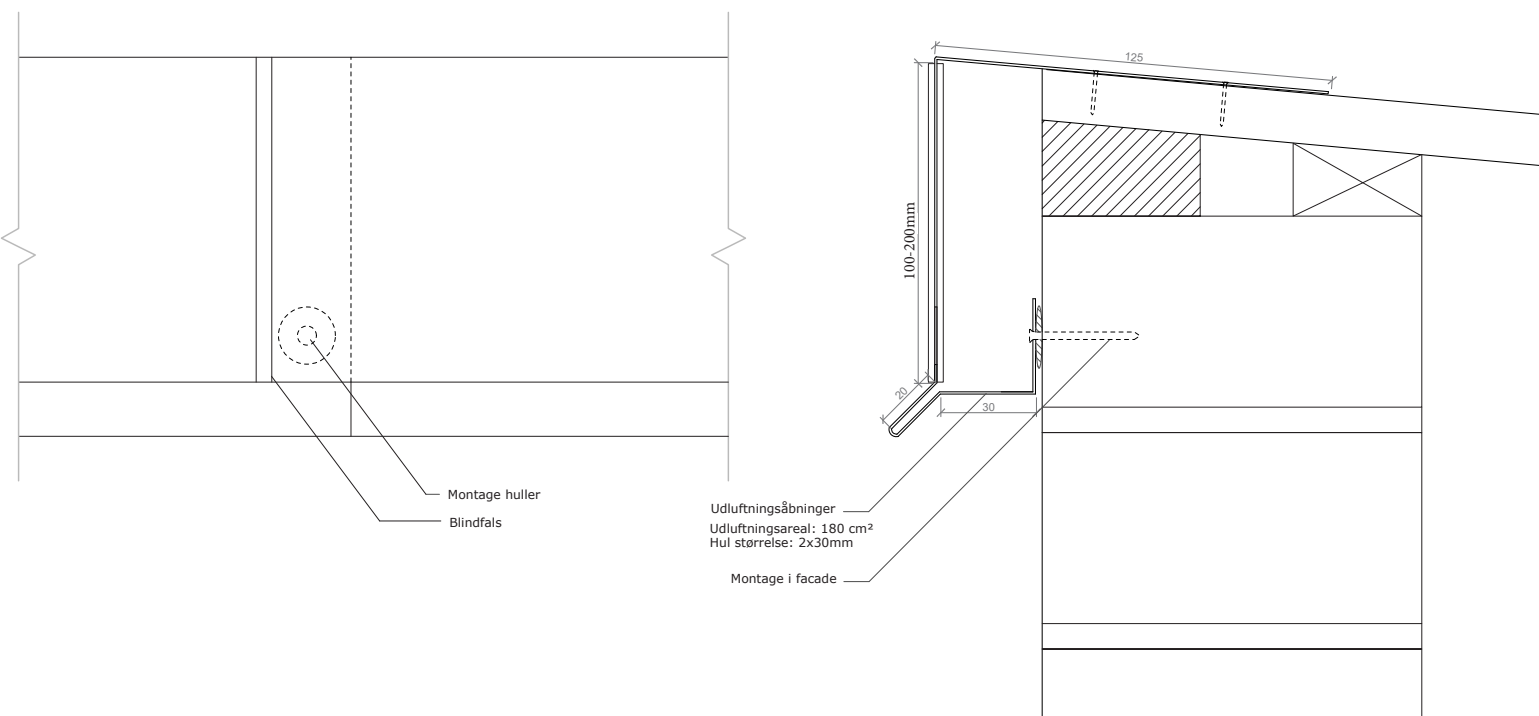

SPØRGSMÅL?

RING TIL OS PÅ
76 83 01 01