




FASAD MOT NV

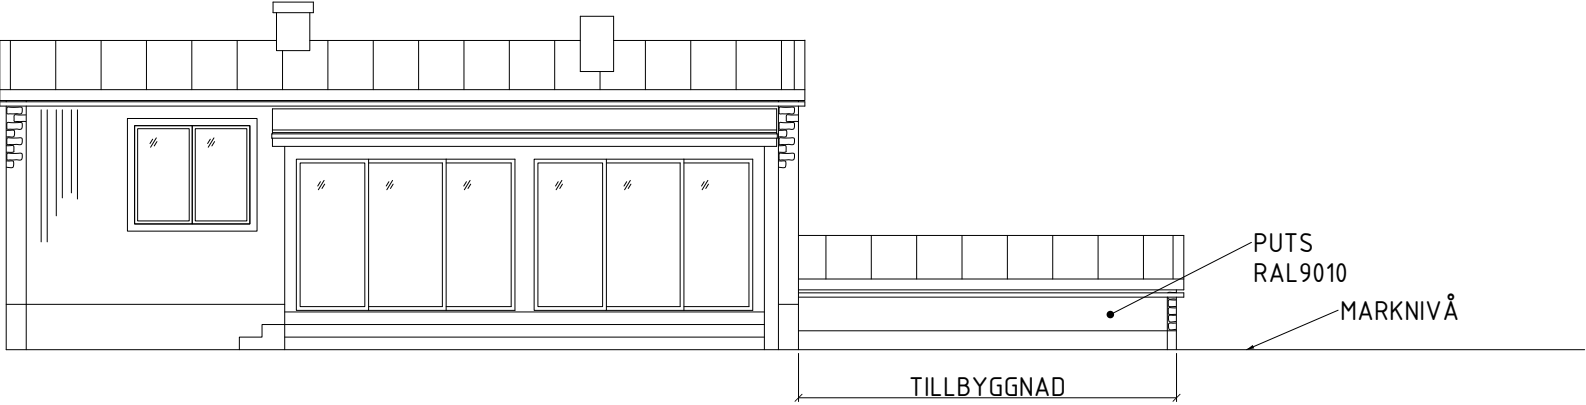

FASAD MOT SV

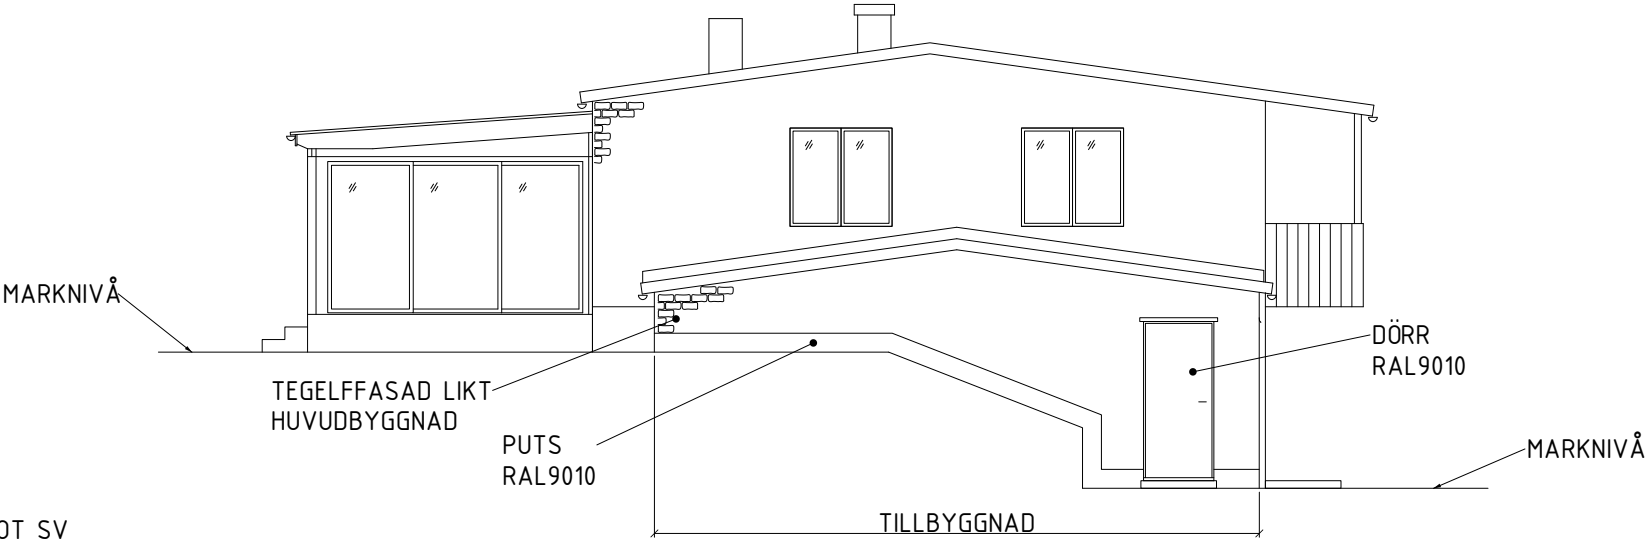

FASAD MOT SÖ

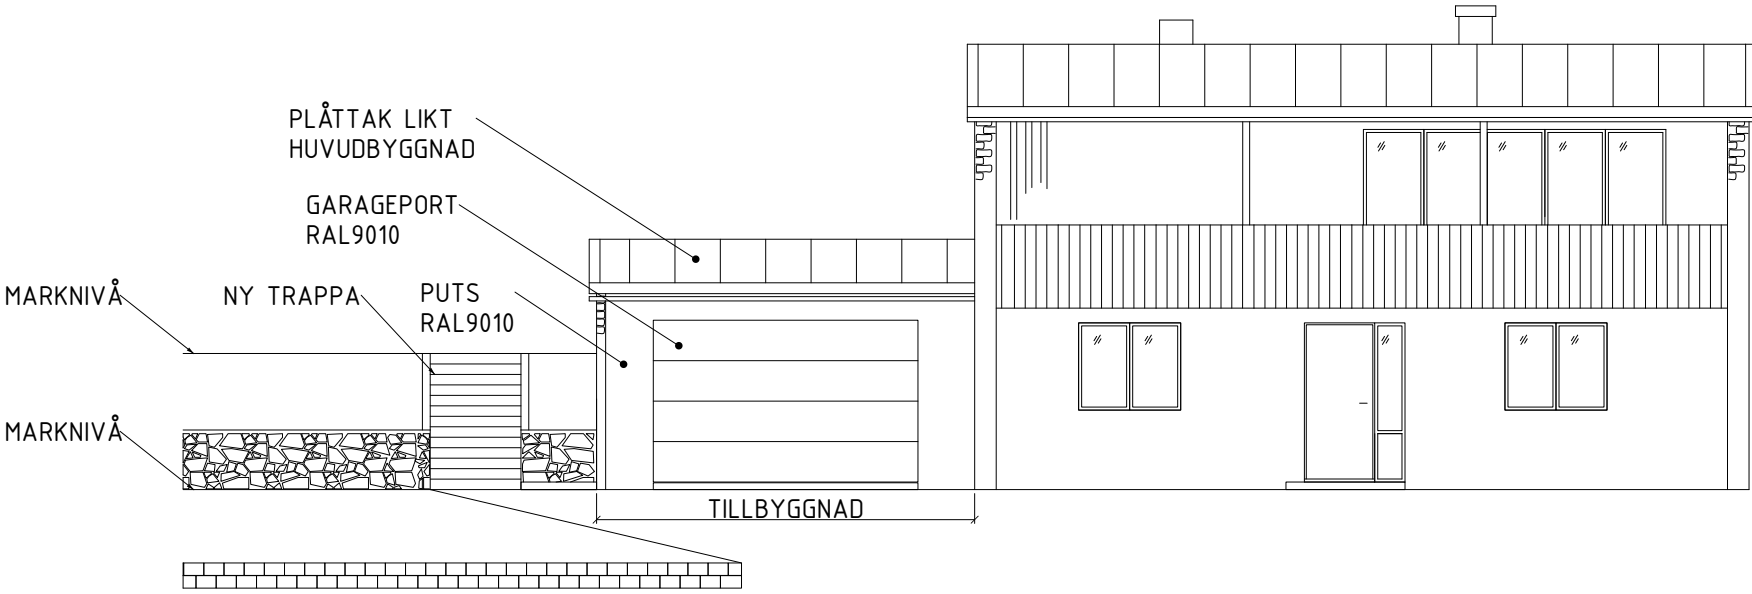


FÖRKLARINGAR

ALLA MÅTT ANGES I METER
REPSEKTIVE KVADRATMETER

NY BTA: NY BRUTTOAREA

FG: FÄRDIG GOLVNIVÅ

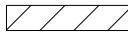 GARAGE

MÅTT ANGES I METER

