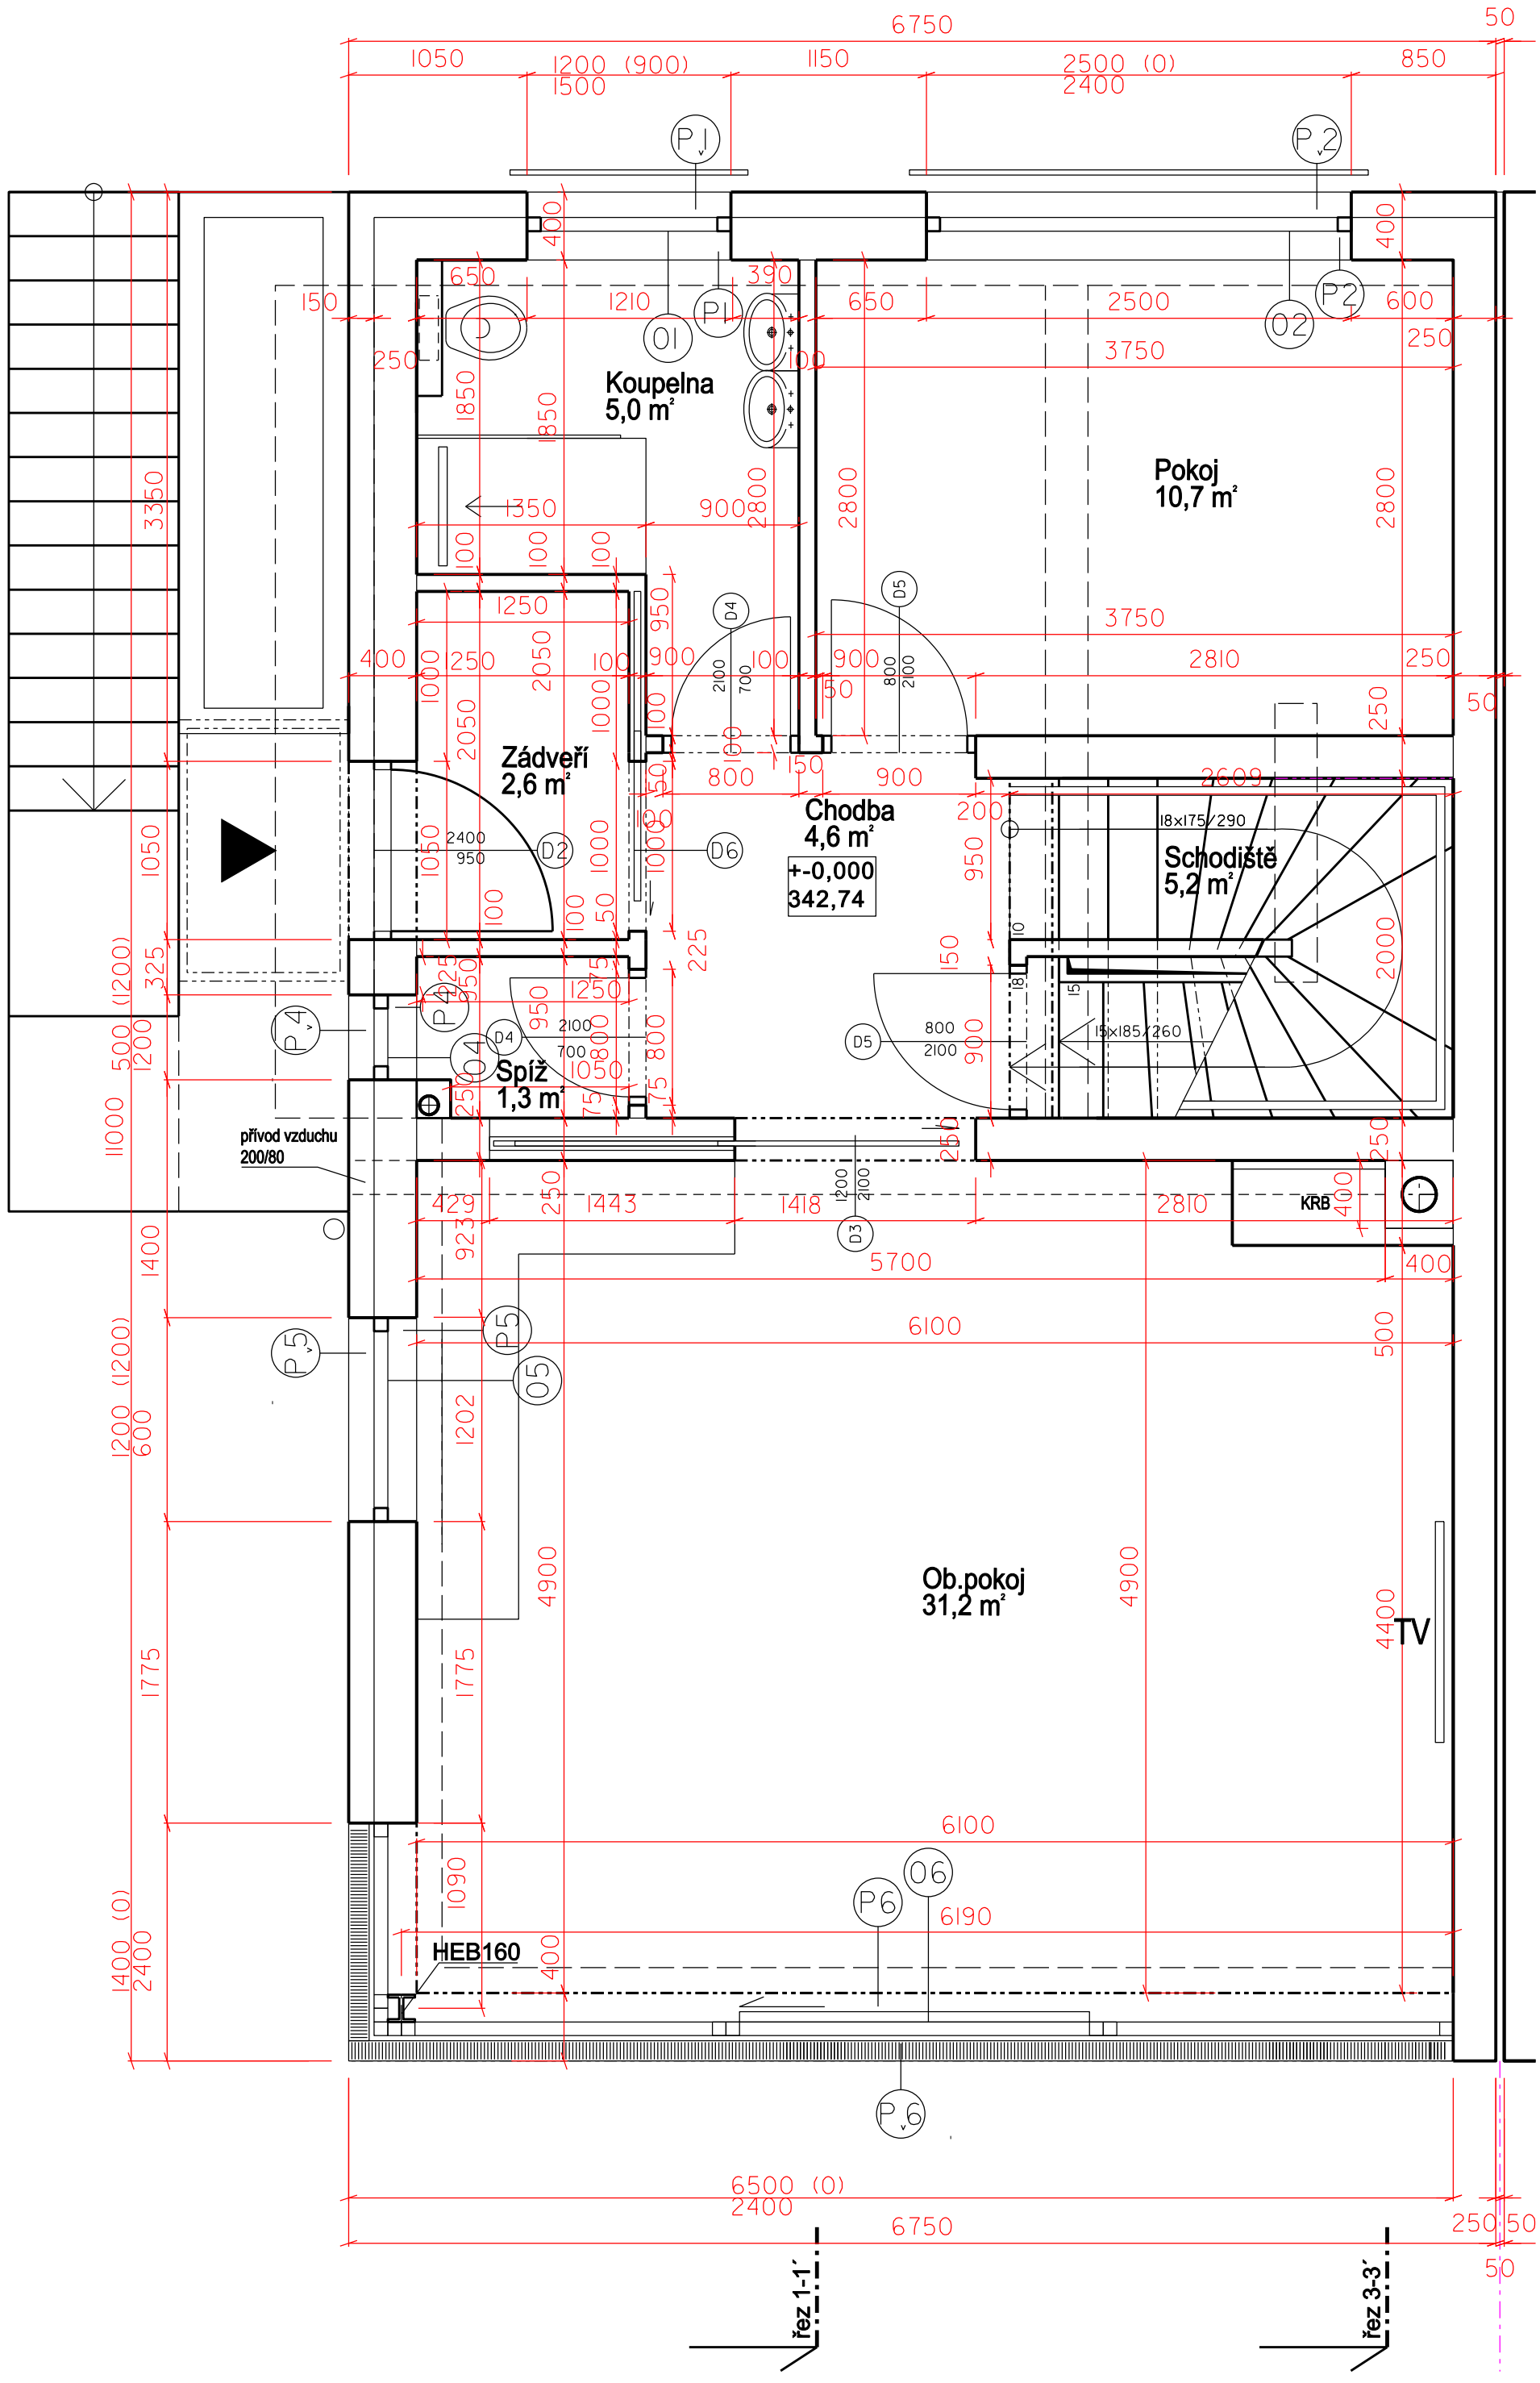
řez 2-2'
řez 3-3'
Koupelna
5,0 m²
Pokoj
10,7 m²
Zádveří
2,6 m²
Chodba
4,6 m²
+-0,000
342,74
Schodiště
5,2 m²
18x175/290
15x185/260
Spíž
1,3 m²
přívod vzduchu
200/80
KRB
Ob.pokoj
31,2 m²
TV
HEB160
řez 1-1'
řez 3-3'