

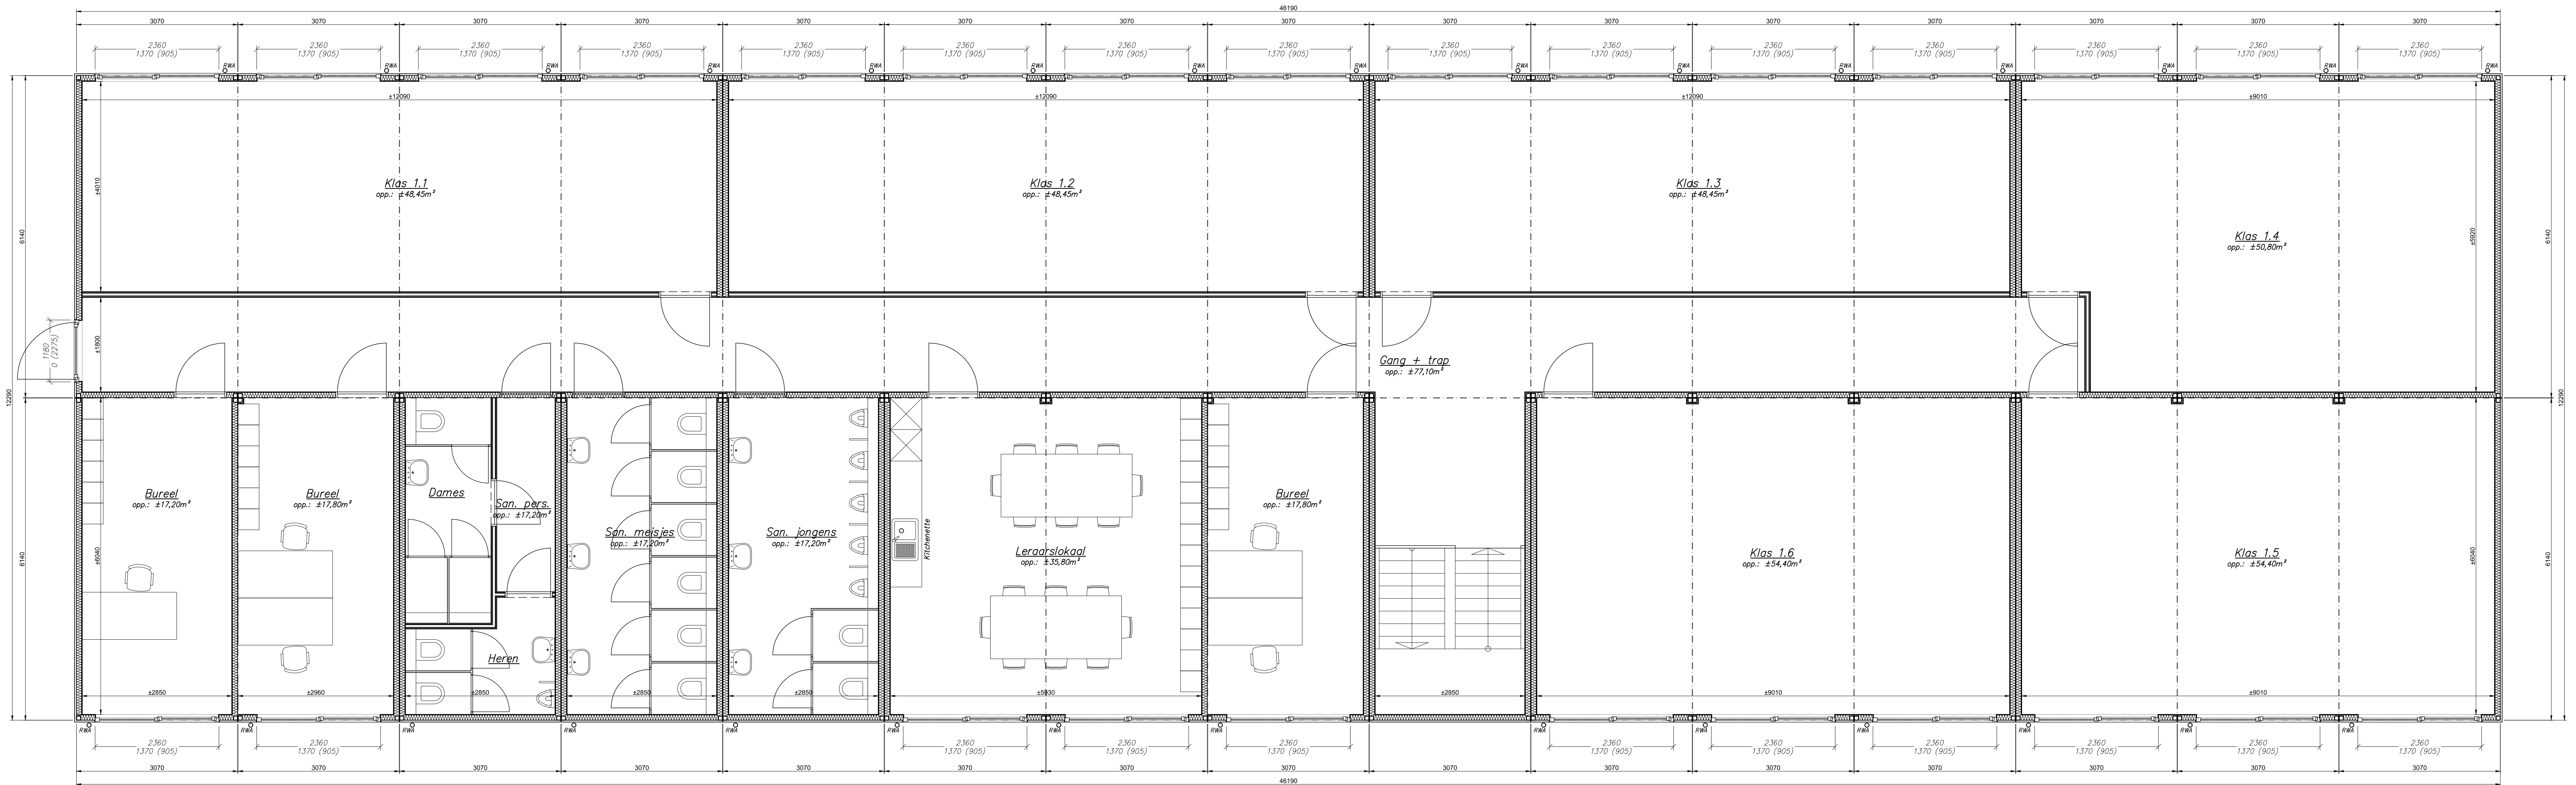


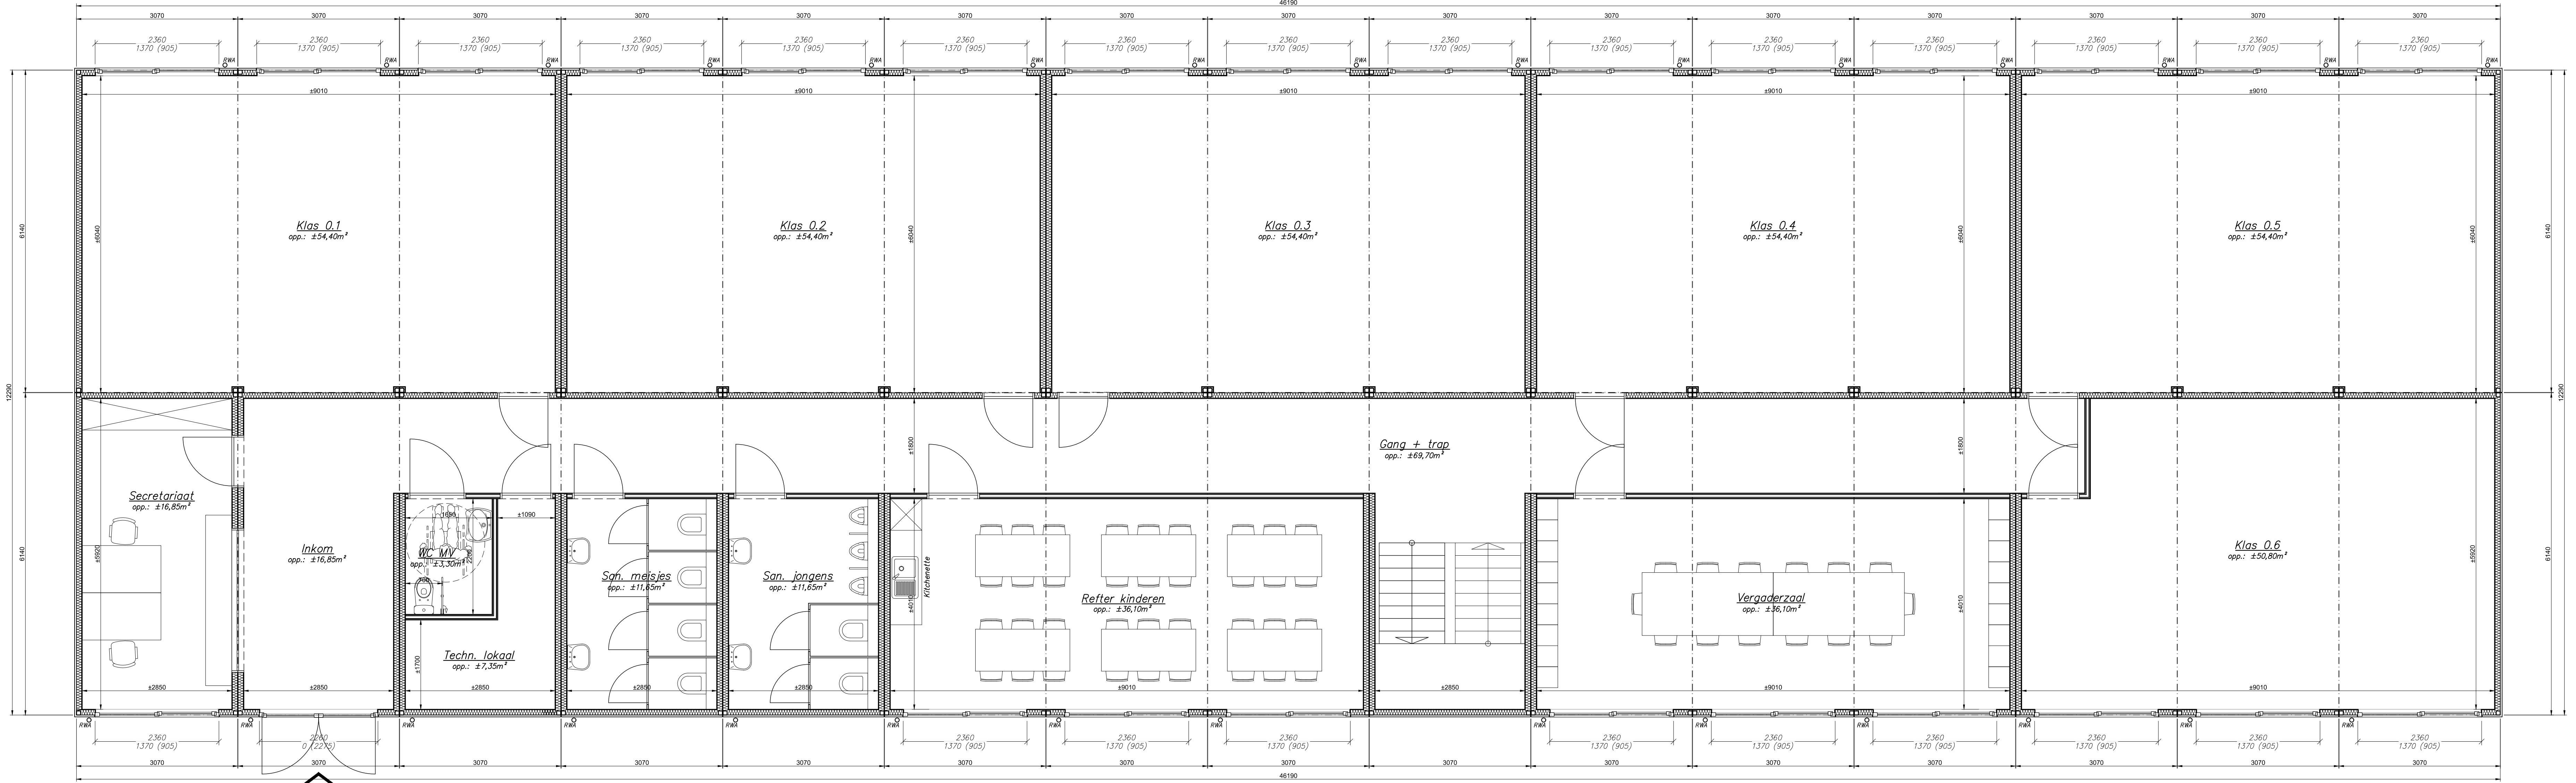

Plan 1e verdieping

Schaal 1/50

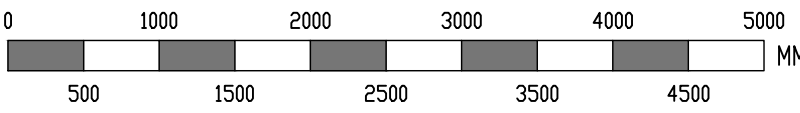

Plan gelijkvloers

Schaal 1/50

