



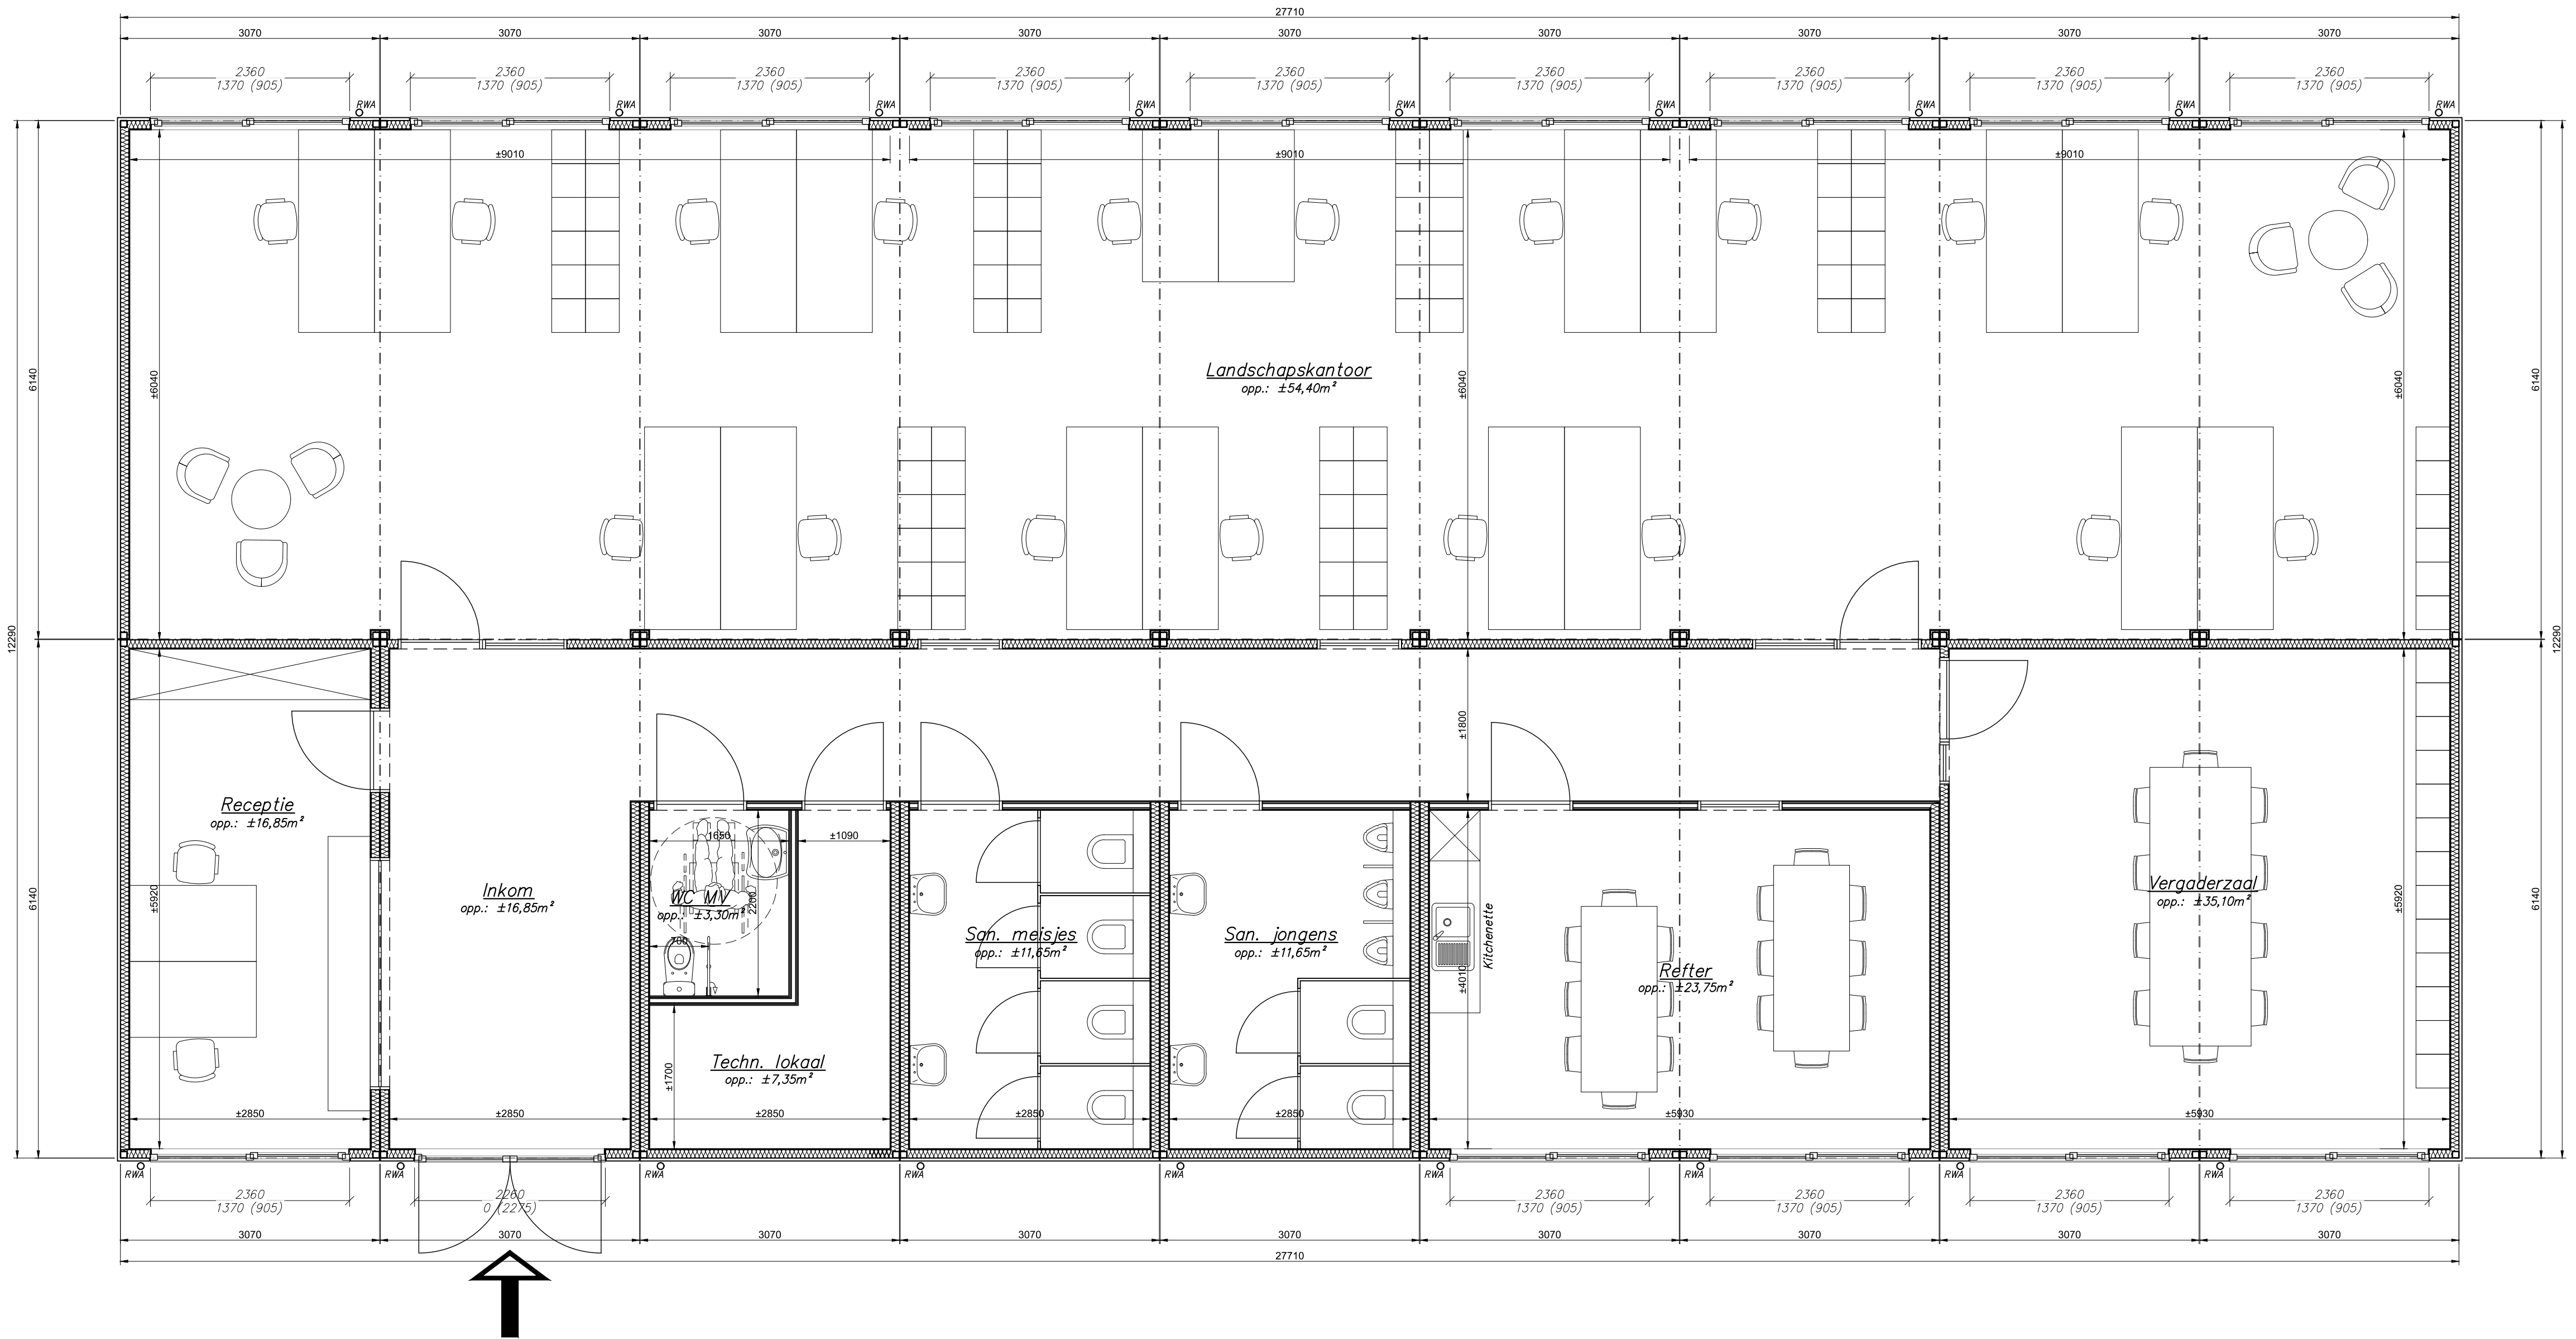

Plan gelijkvloers

Schaal 1/50

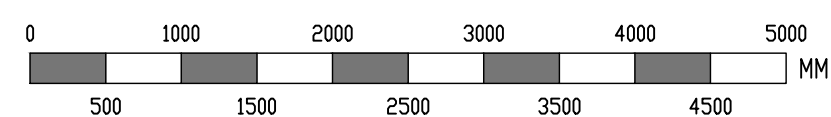

SYMOBO
BOUWSYSTEMEN
CONSTRUCTIONS

Project Projet	: Modulaire kantoorgebouw	Blad: 1/1	30-09-2026 gew.: YVA
Bouwheer Maitre d'ouvrage	: . . .	offerte: .	
Onderwerp Sujet	: Grondplan		
Fase	: vo 0	schaal: 1/50 Echelle:	formaat: A0