


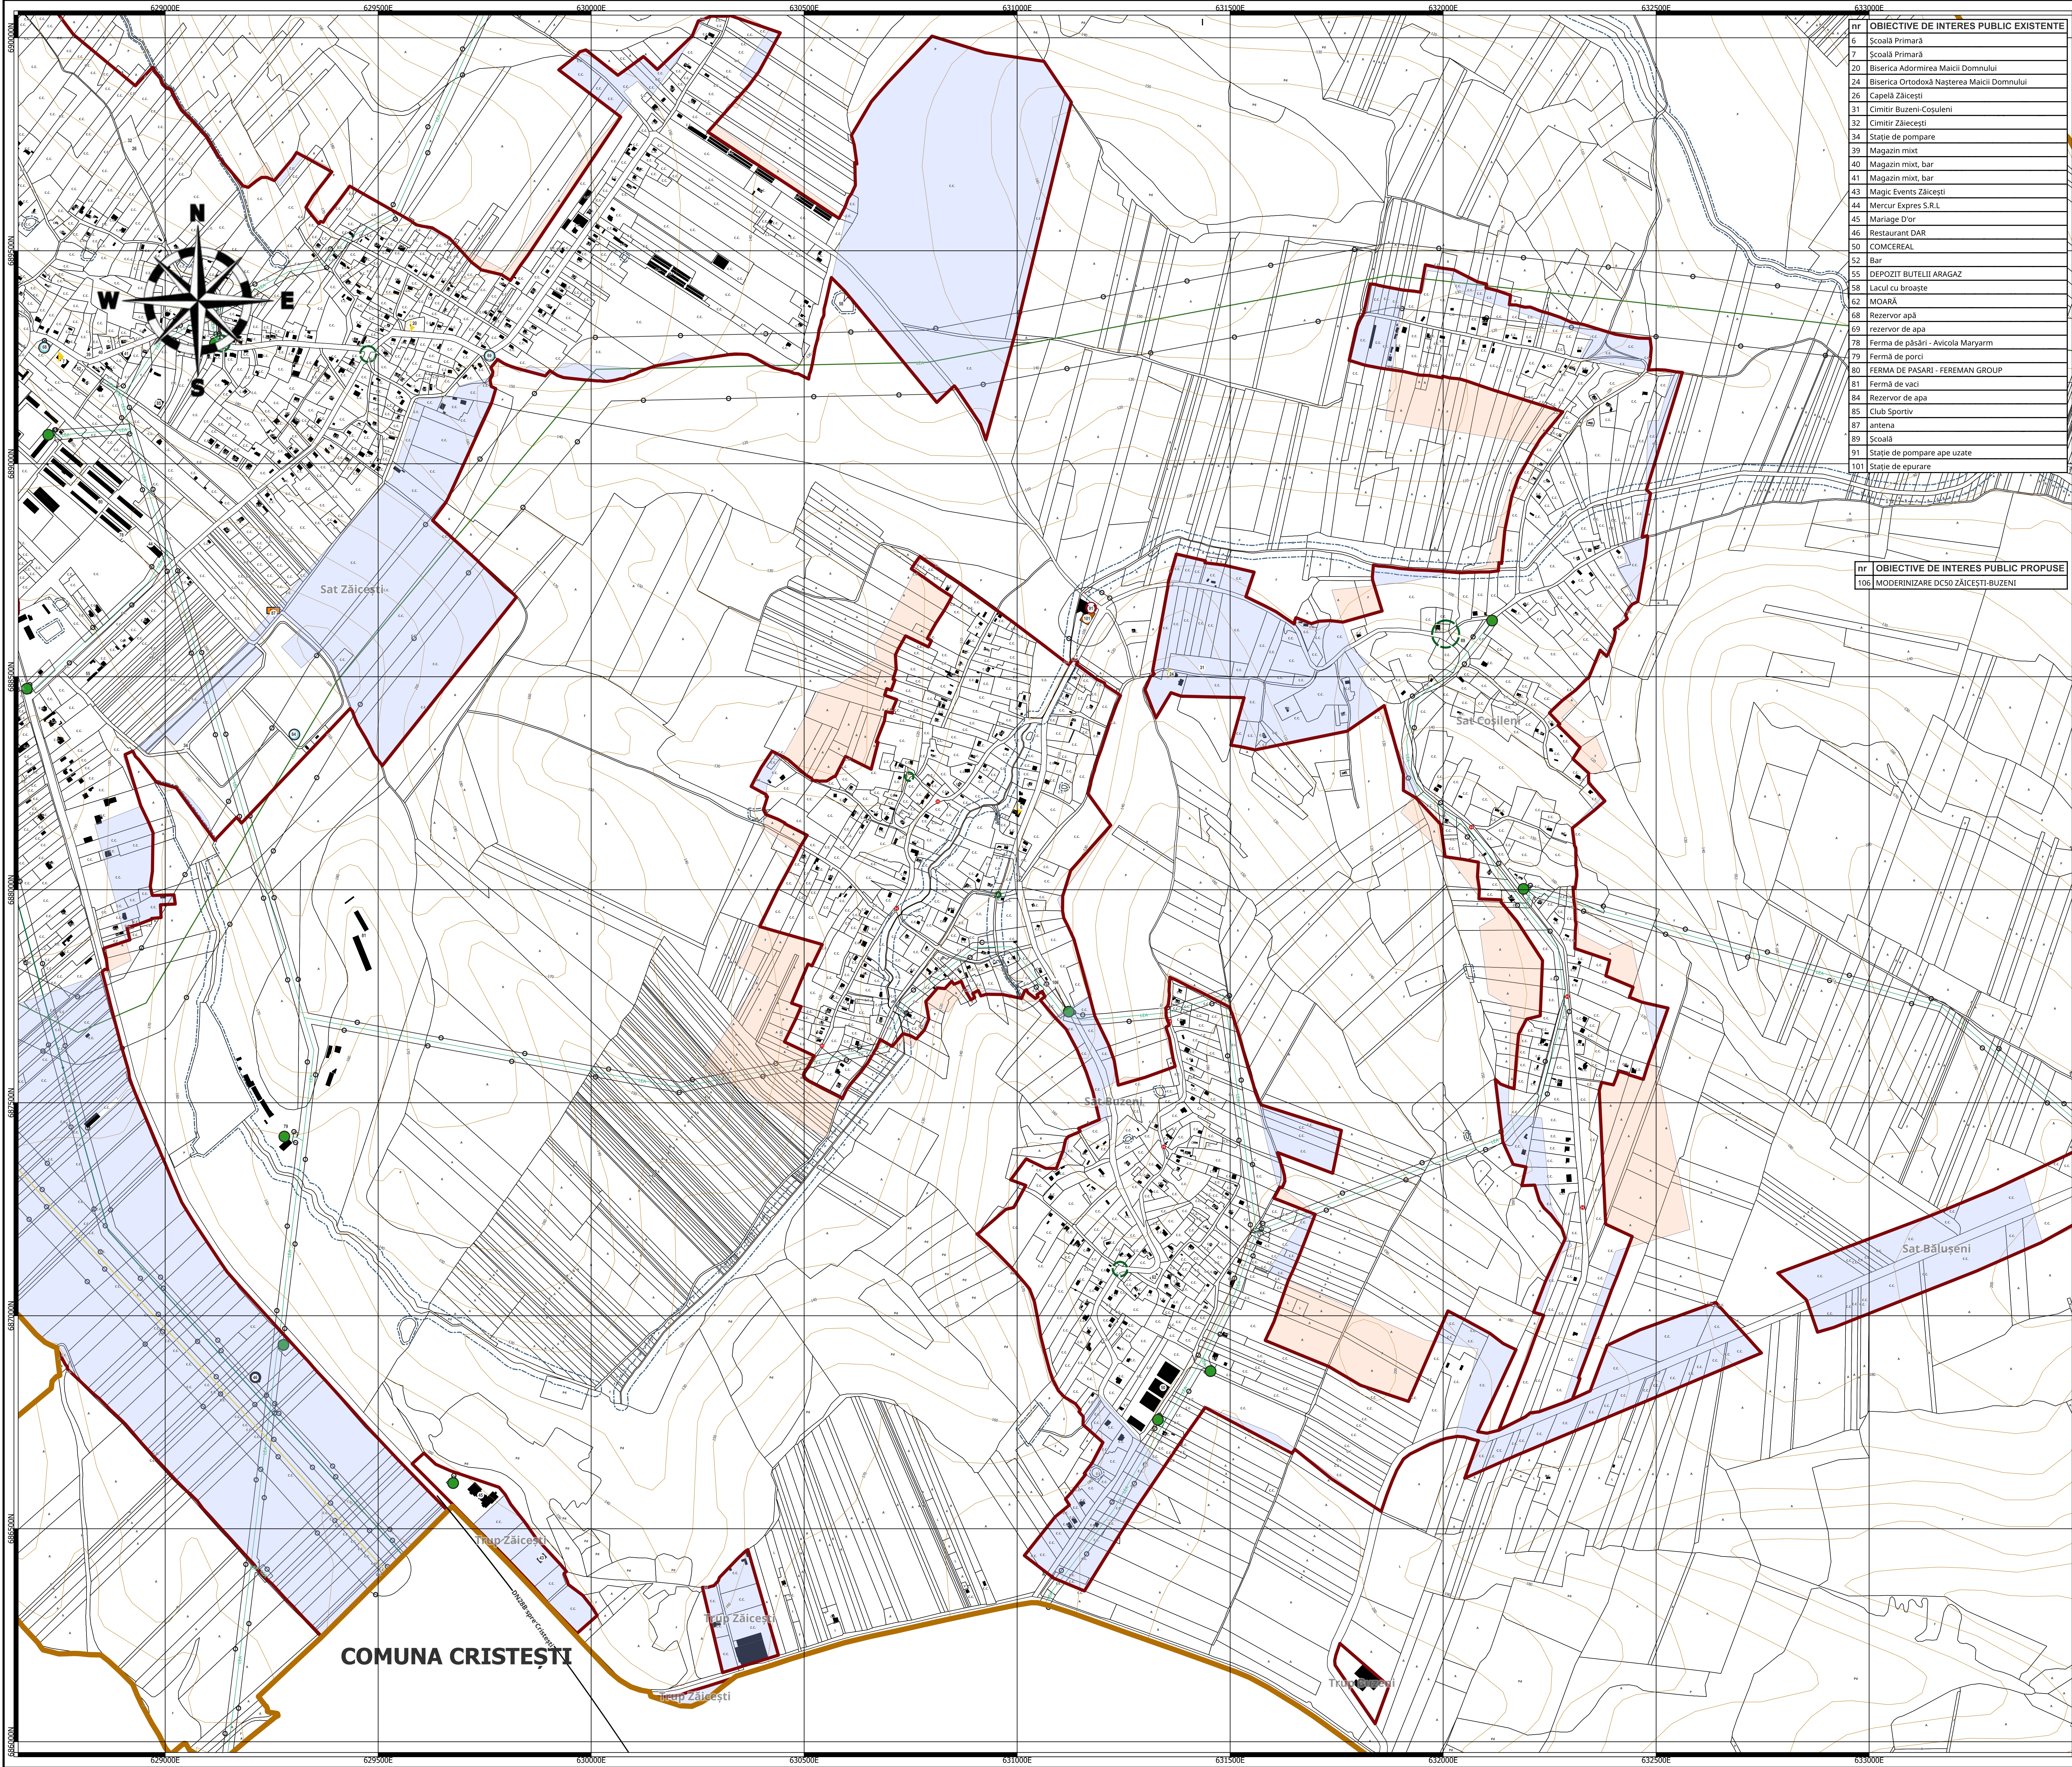

nr	OBIECTIVE DE INTERES PUBLIC EXISTENTE
6	Școală Primară
7	Școală Primară
20	Biserica Adormirea Maicii Domnului
24	Biserica Ortodoxă Nașterea Maicii Domnului
26	Capela Zăicești
31	Cimitir Buzeni-Cosuleni
32	Cimitir Zăicești
34	Stație de pompare
39	Magazin mixt
40	Magazin mixt, bar
41	Magazin mixt, bar
43	Magie Events Zăicești
44	Mercur Express S.R.L.
45	Marriage Dior
46	Restaurant DAR
50	COMCEREAL
52	Bar
55	DEPOZIT BUTELII ARAGAZ
58	Lacul cu broaște
62	MOARA
68	Rezervor apă
69	rezervor de apă
78	Farmă de păsări - Avicola Maryam
79	Farmă de porci
80	FARMĂ DE PASĂRI - FEREMAN GROUP
81	Farmă de vaci
84	Rezervor de apă
85	Club Sportiv
87	antena
91	Stație de pompare ape uzate
101	Stație de epurare

nr	OBIECTIVE DE INTERES PUBLIC PROPUSE
106	MODERNIZARE DCȘO ZĂICEȘTI-BUZENI

Actualizarea Planului Urbanistic General

Comuna Bălușeni Județul Botoșani

Planșa 7.3 Reglementări tehnico edilitare propuse

LEGENDĂ

LIMITE

- LIMITA UAT
- LIMITA INTRAVILAN PROPUȘ
- SUPRAFEȚE SOLICITATE PENTRU INTRODUCEREA ÎN INTRAVILAN
- SUPRAFEȚE SOLICITATE PENTRU RETRAGEREA DIN INTRAVILAN

REȚELELE TEHNICO EDILITARE

- RTE_ EXISTENT
- REȚEA ALIMENTARE CU ENERGIE ELECTRICĂ (LEA) - 400KV
- REȚEA ALIMENTARE CU ENERGIE ELECTRICĂ (LEA) - 110KV
- REȚEA ALIMENTARE CU ENERGIE ELECTRICĂ (LEA) - 20KV
- CONDUCTA DE TRANSPORT GAZE NATURALE

EXISTENT

- REZERVOR DE ÎNMAGAZINARE A APEI POTABILE
- STAȚIE DE POMPARE A APEI UZATE
- POSTURI TRANSFORMARE MT/JT - AERIAN
- RELEE TELECOMUNICAȚII
- CENTRALĂ TERMICĂ INDIVIDUALĂ (CT)

CANALIZARE

- GURA DE VARSARE
- STAȚIE DE EPURARE

ALIMENTARE CU APĂ

- HIDRANȚI

ZONE DE PROTECȚIE

- ZONE DE PROTECȚIE PERMANENT SUB APE
- ZONE DE PROTECȚIE A REȚELOR DE APĂ
- ZONE DE PROTECȚIE A ENERGIEI ELECTRICE
- ZONE DE PROTECȚIE A APELOR UZATE
- ZONE DE PROTECȚIE A TRANSPORTULUI ȘI ALIMENTAREA CU GAZE
- INTERSECȚII NEAMENAJATE CORESPUNZĂTOR

0400800

400

800 m

EPSG:3844 - Pulkovo 1942(58) / Stereo70

Listă de semnături:

Beneficiar: Primăria Comuna Bălușeni, Județul Botoșani

Adresa: Strada Principală, Comuna Bălușeni, Județul Botoșani

Telefon: +40 231515840

Email: primariabalușeni@yahoo.com

Cod fiscal: 717025

PROIECTANT URBANISM:

S.C. REALITIS S.R.L.

Adresa: Municipiul Iași, Șoseaua Națională nr. 27, Intrarea S-4, clădirea A10-Oficiu General

Telefon: +40730-555777

Email: contact@realitis.ro

CUI: 42797256 (IUNE 2012)

ROONIC_10200011/19229

Graf proiect: Arh. Urb. Meșteru Florin

Cord. Topo.: Ing. Silveșcu Ciprian-Constantin

Cord. RUR: Arh. Urb. Meșteru Florin

Proiectant:
Geomatician Filpoasa Larisa-Diana,
Geomatician Melinte Silvia

Desenat:
Ing. Lopatin Bogdan, Ing. Poiană Ana-Maria, Geomatician Cipri
Anemaria Alexandra, Geomatician Agape Andreea-Catalina,
Geomatician Guzu Madalina

Planșa 7.3 Reglementări tehnico edilitare propuse. Sat Buzeni, Sat Cosuleni, Sat Zăicești, Județul Botoșani

Nr. contract: 4089/2024

Data: 10-2025

Scara: 1:5000

Nr. planșă: 7.3