

Actualizarea Planului Urbanistic General

Comuna Bălușeni Județul Botoșani

Planșa 9.1 Zone de operațiuni de restructurare-regenerare urbană

- LEGENDĂ**
- LIMITE**
- LIMITA UAT
 - LIMITA INTRAVILAN PROPUȘ
- CIRCULAȚII ȘI TRANSPORT PUBLIC, SPAȚII PUBLICE**
- STAȚII DE AUTOBUZ
 - PODURI
 - PARCARE
- CIRCULAȚII ȘI TRANSPORT PUBLIC, SPAȚII PUBLICE**
- PLATFORMA GUNOI
 - DRUMURI COMUNALE
 - DRUMURI PRINCIPALE
 - DRUMURI SECUNDARE
- ZONE DE PROTECȚIE**
- ZONA DE PROTECȚIE PERMANENT SUB APE
 - ZONA DE PROTECȚIE A REȚELOR DE APĂ
 - ZONA DE PROTECȚIE A ENERGIEI ELECTRICE
 - ZONA DE PROTECȚIE A APELOR UZATE
 - ZONA DE PROTECȚIE A TRANSPORTULUI ȘI ALIMENTAREA CU GAZE
 - INTERSECȚII NEAMENAJATE CORESPUNZĂTOR
- REȚELELE TEHNICO EDILITARE**
- RTE_EXISTENT
 - REȚEA ALIMENTARE CU ENERGIE ELECTRICĂ (LEA) - 20KV
 - CONDUCTA DE TRANSPORT GAZE NATURALE
- EXISTENT**
- REZERVOR DE ÎMAGAZINARE A APEI POTABILE
 - STAȚII DE POMPARE A APEI UZATE
 - POSTURI TRANSFORMARE MT/JT - AERIAN
 - RELEE TELECOMUNICAȚII
 - CENTRALĂ TERMICĂ INDIVIDUALĂ (CT)




nr. OBIECTIVE DE INTERES PUBLIC EXISTENTE

4	Scoala cu clasele I-IV
5	Scoala Generală Nr.1
9	Grădinița Nr.1
11	Dispensar
14	Cabinet veterinar SC H&H CONVET SRL
16	Cămin Cultural Draxini
18	Posta Română
23	Biserica de lemn "Adormirea Maicii Domnului"
25	Biserica Sfinții Mihail și Gavril
28	PAROHIA BĂLUȘENI
30	Cimitir Biserica Sfinților Mihail și Gavril
42	Magazin Mixt, Bar
49	La Doi Pași
51	BAR
53	BAR
54	La doi pași
56	Antenă
57	Bazin de apă
59	HALĂ
60	MOARA
61	Moară
63	Moară
65	MOARĂ
66	Antena Orange
71	Rezervoare VALROM
72	Stație de pompare
74	Cămin de gălire
75	Cămin de gălire
76	Cămin de gălire
77	Cămin de gălire
88	Antena
95	Spatiu de joacă

Nr. trup intravilan (cf. PUG + PUZ)	Suprafața intravilan PROPUȘ (mp)	Descriere
Trup 1	4472343	Sat Zăicești
Trup 2	3501897	Sat Draxini
Trup 3	2927151	Sat Bălușeni
Trup 4	1376850	Sat Buzeni
Trup 5	984609	Sat Coșleni
Trup 6	427920	Sat Bălușeni
Trup 7	42430	Trup Zăicești
Trup 8	34518	Trup Zăicești
Trup 9	30136	Trup Draxini
Trup 10	29743	Trup Zăicești
Trup 11	27482	Trup Bălușeni
Trup 12	10000	Trup Buzeni
Trup 13	5200	Trup Zăicești
Trup 14	3748	Trup Zăicești
Total	13874127 mp 1387,4127 ha	

nr. OBIECTIVE DE INTERES PUBLIC PROPUȘE

54	REALIZAREA UNUI PARC FOTO-VOLTAIC (PANOUL SOLAR)
56	Statie de calatori
100	Sala de Sport
103	MODERNIZARE ȘCOALĂ
104	RESTAURAREA BISERICII DE LEMN

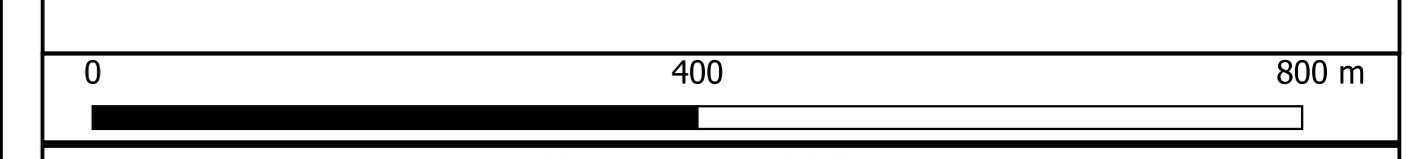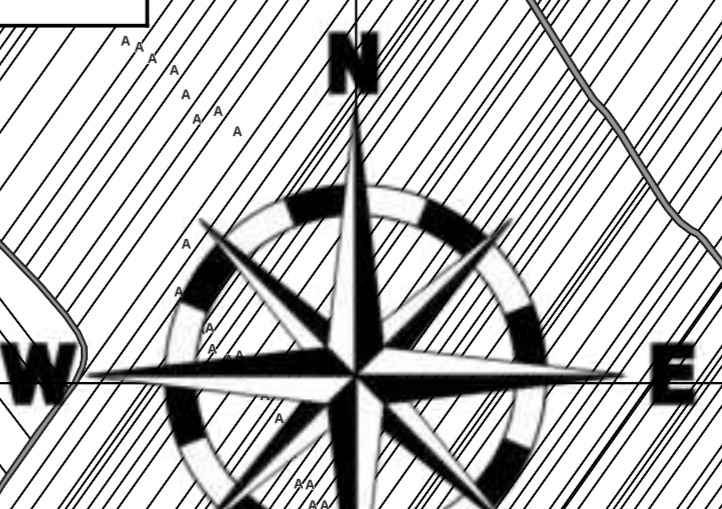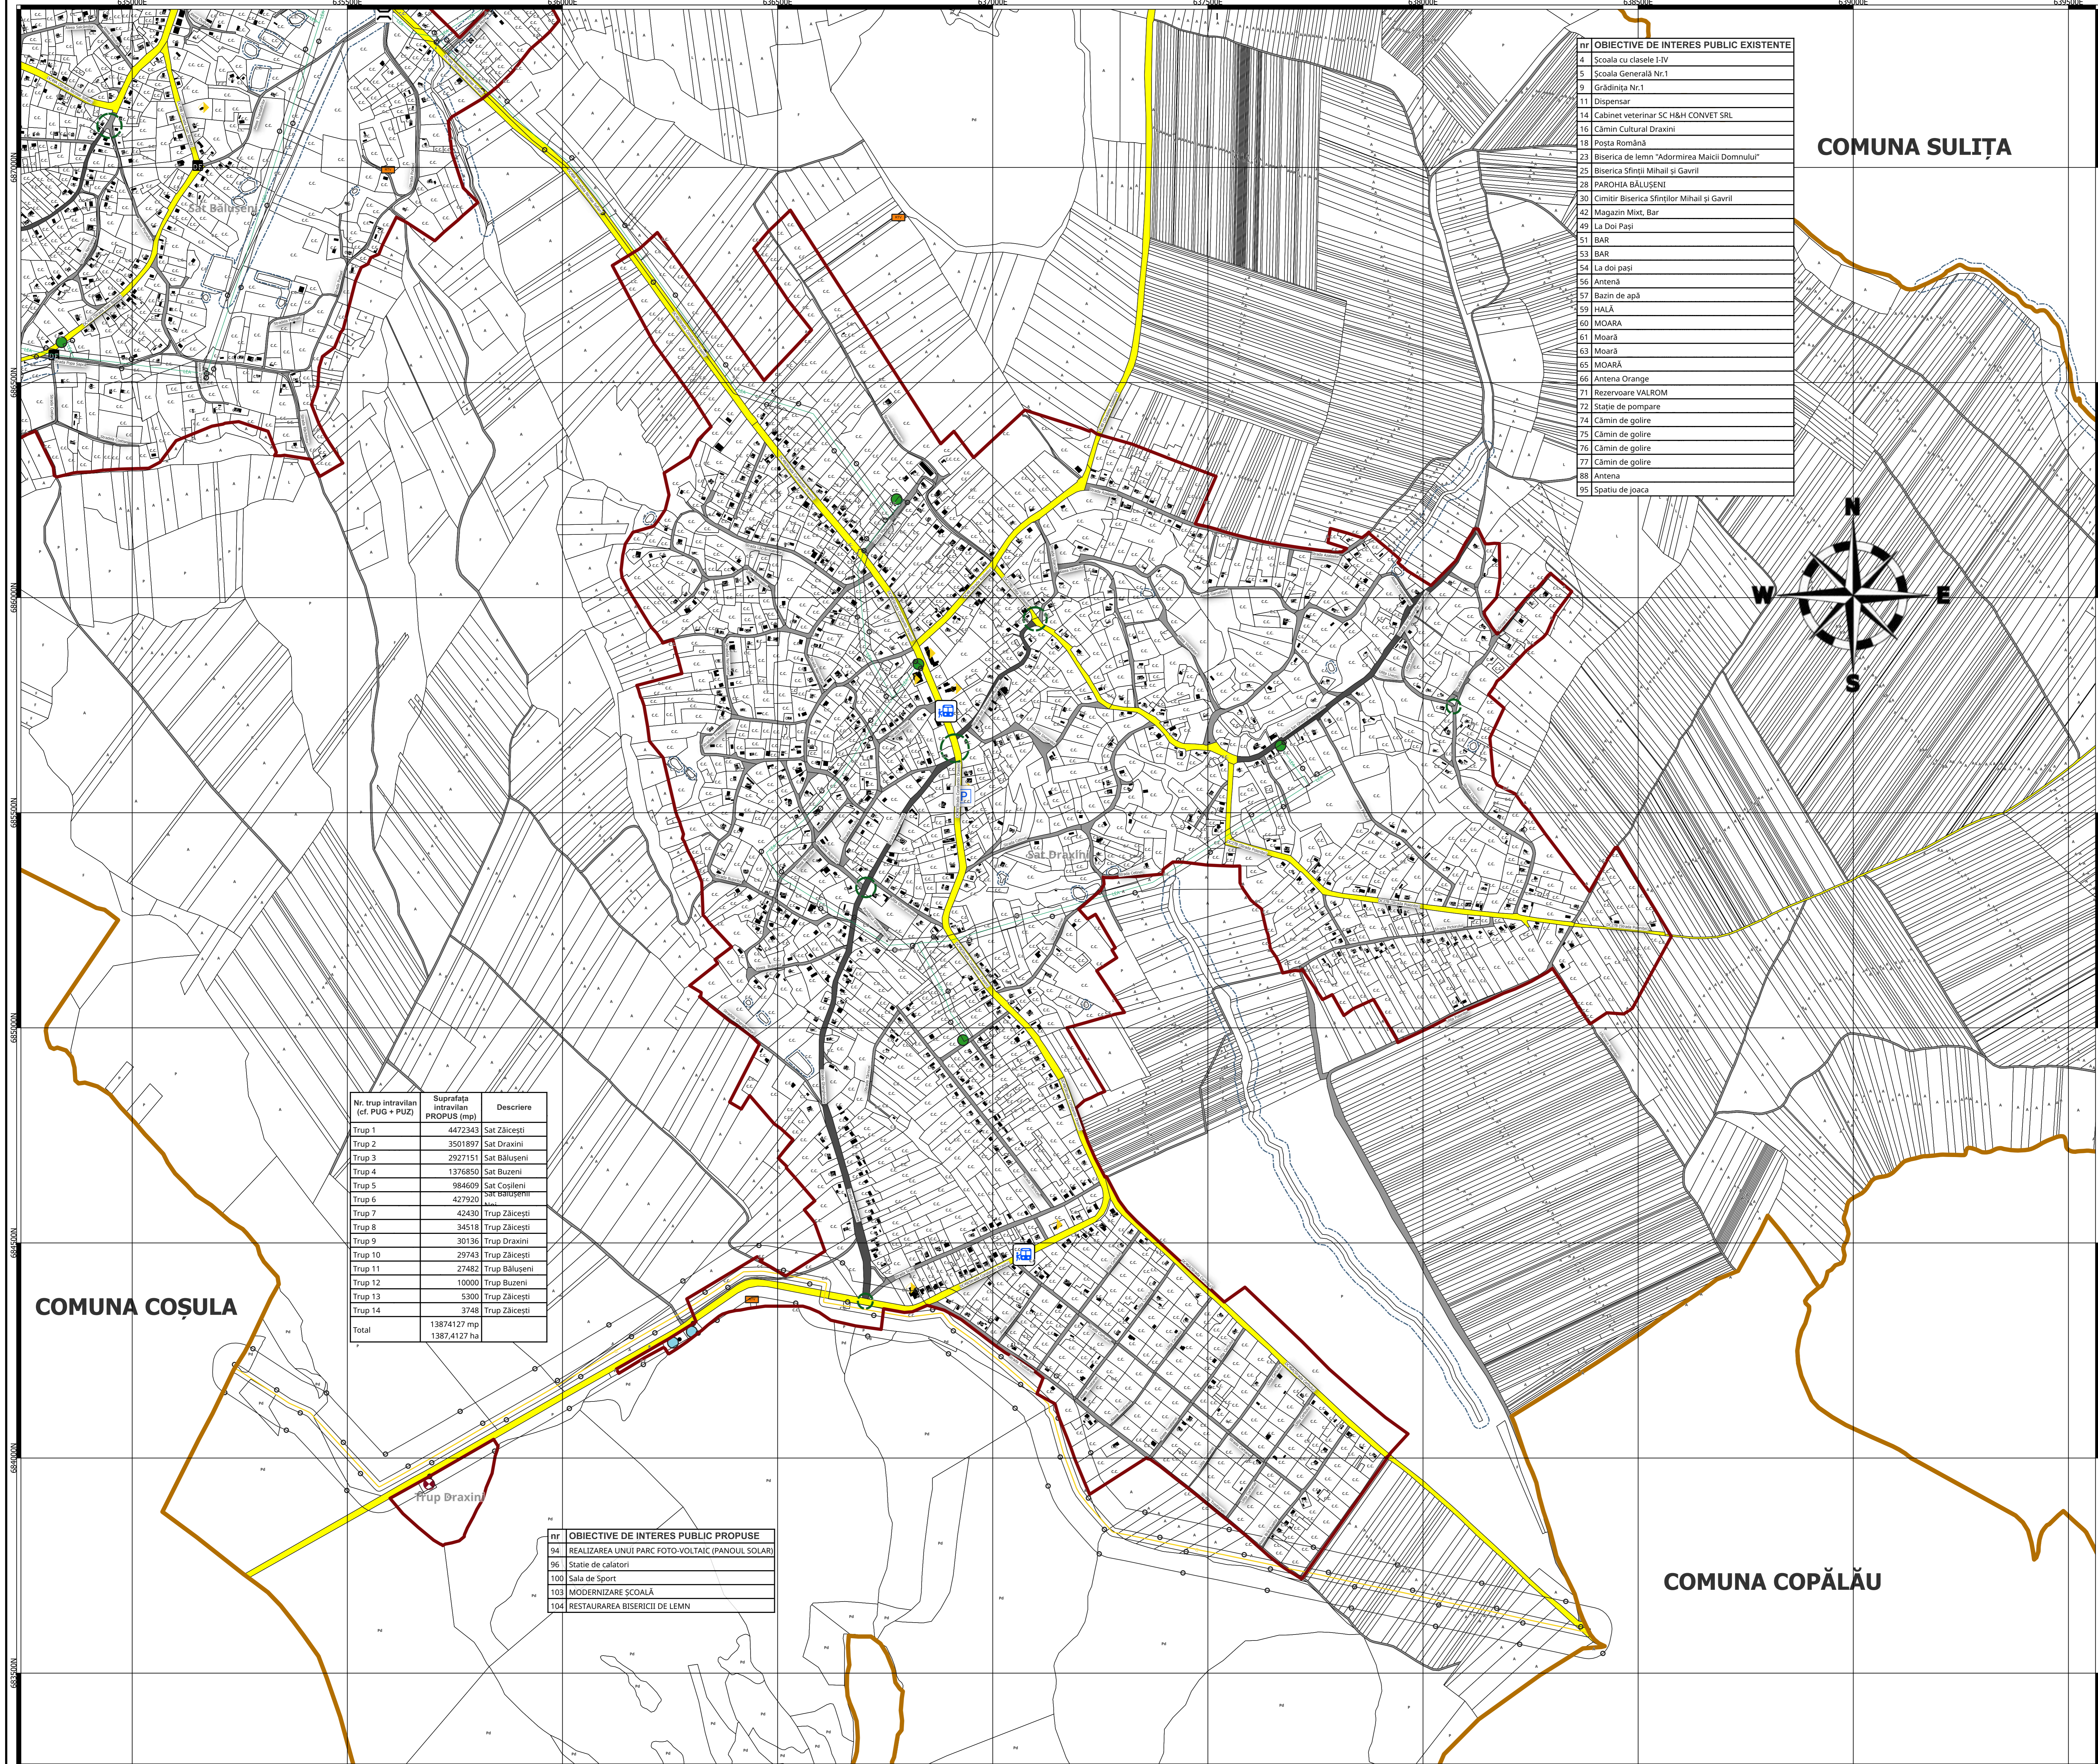

EPSC: 3844 - Pulkovo 1942(58) / Stere70

Listă de semnături:

Beneficiar: Primăria Comuna Bălușeni, Județul Botoșani Adresa: Strada Principală, Comuna Bălușeni, Județul Botoșani Telefon: +40 231915846 Email: primarbaluseni@yahoo.com Cod fiscal: 717025	PROIECTANT URBANISM: S.C. REALITIS S.R.L. Adresa: Municipiul Buză, Șosea Națională nr. 37 Inchiriere S.C. Orlina Aero Office Oradea Telefon: +40730-555777 Email: contact@realit.ro CUI:42767256 JNE (EU)09 RO/INC/2022/001/18/2/23
Sef proiect: Arh. Urb. Mreju Florin	
Coord. Topo: Ing. Silvescu Ciprian-Constantin	
Coord. RUR: Arh. Urb. Mreju Florin	
Proiectant: Geomatician Filipoaia Larisa-Diana, Geomatician Melinte Silvia	
Desenat: Ing. Lopatin Bogdan, Ing. Poiană Ana-Maria, Geomatician Cipri Anamaria Alexandra, Geomatician Agapei Andreea-Catalina, Geomatician Guzu Madalina	