


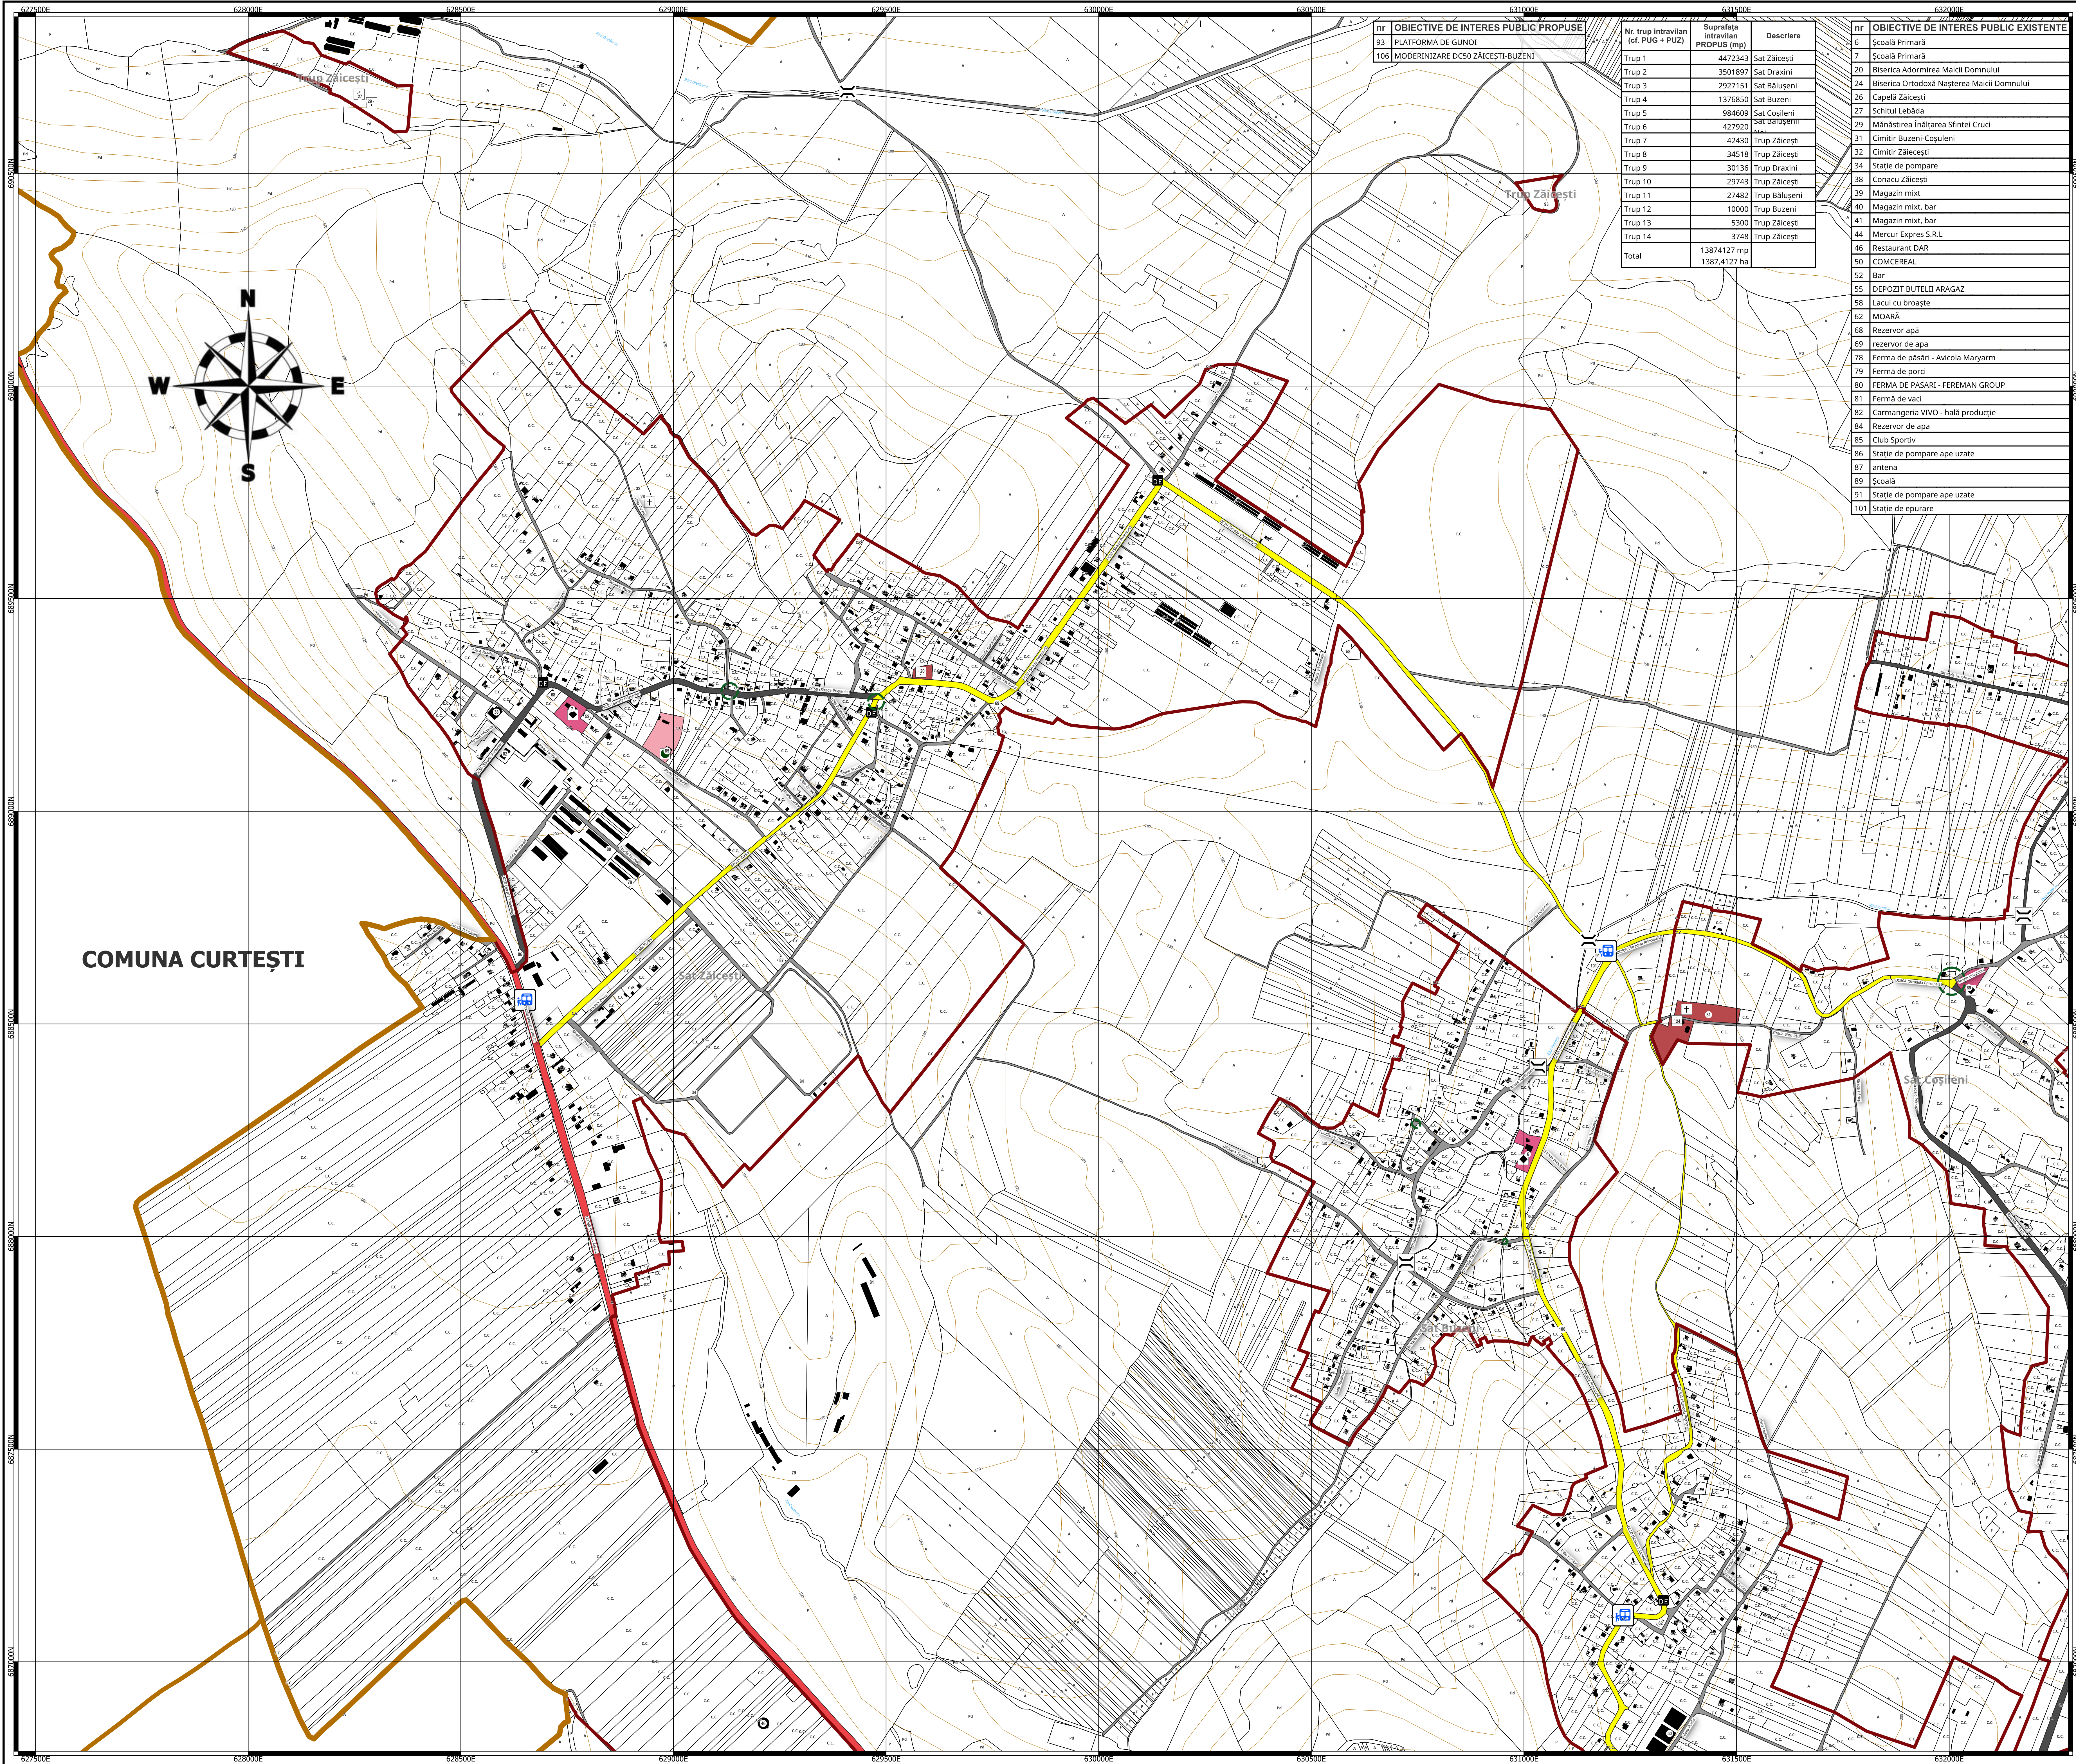

Actualizarea Planului Urbanistic General

Comuna Bălușeni Judetul Botosani

Planșa 10.4 Rețea majoră de circulații, transport public, mobilitate, staționare

LEGENDĂ

LIMITE

- LIMITA UAT**
- LIMITA INTRAVILAN PROPUS**

Clipped copy copy

OBJECTIVE DE INTERES PUBLIC

- | | |
|---|---------------------------------------|
|  | ÎNVĂȚĂMÂNT PREȘCOLAR/GIMNAZIAL/LICEAL |
|  | CULTE(BISERICI/CIMITIRE) |
|  | AGREMENT |
|  | ÎNVĂȚĂMÂNT PREȘCOLAR/GIMNAZIAL/LICEAL |
|  | CULTE(BISERICI/CIMITIRE) |
|  | AGREMENT |

CIRCULAȚII ȘI TRANSPORT PUBLIC, SPAȚII PUBLICE

- | | |
|---|-------------------|
|  | STAȚII DE AUTOBUZ |
|  | PODURI |
|  | PLATFORMA GUNOI |

-  DN
 DRUMURI COMUNALE
 DRUMURI PRINCIPALE
 DRUMURI SECUNDARE
 INTERSECȚII NEAMENAJATE CORESPUNZĂTOR



EPSG:3844 - Pulkovo 1942(58) / Stereo70

Beneficiar: Primăria Comuna Bălușeni, Județul Botoșani
Adresa: Strada Principală, Comuna Bălușeni, Județul Botoșani
Telefon: +40 231515849
Email: primariabaluseni@yahoo.com
Cod fiscal: 717025

PROIECTANT URBANISM:
C. REALITAS S.R.L.
Adresa: Municipiul Iași, Șoseaua Națională, nr. 37
Incăperile 5-8, clădirea Aria Office Center
Telefon: +40730-555777
e-mail: contact@realitas.ro
Tel: 42797256 (IUNE - IULIE)
ROONRC.J2C2D301619229

Sef proiect: Arh. Urb. Hen Iustin-Constantin

Coord. RUR: Arn. Urb. Mrejeru Florin

Proiectant:
Geomatician Filipoaia Larisa-Diana,
Geomatician Melinte Silvia

Desenat:
Geomatician Agape Andreea-Catalina, Geomatician Guzu M
Geomatician Hen Iustin-Alexandru, Geomatician Lopatnic B
Geomatician Poiană Ana-Maria

Planșa 10.4 Rețea majoră de circulații, transport public, mobilitate, staționare. Sat Sa
Zăicești, Sat Buzeni, Sat Coșuleni, Judetul Botoșani

Nr. contract: 4089/2024	Data: 10-2025	Scara: 1:5000	Nr. planșă: 10.4
-------------------------	------------------	------------------	---------------------