

elektra

- Bedrade leiding

⊙

Beldrukker

⌋

Bel

⌋

Enkele schakelaar

⌋

Wissel schakelaar

⌋

Serie schakelaar

⌋

Enkele wandcontactdoos met randaarde

⌋

Enkele wandcontactdoos gecombineerde met schakelaar met randaarde op 1050 mm+

⌋

Dubbele opbouw wandcontactdoos met randaarde verticaal

⌋

Dubbele wandcontactdoos met randaarde horizontaal

⌋

Dubbele wandcontactdoos met randaarde verticaal

⌋

Perilex wandcontactdoos t.b.v. elektrisch koken

⌋

Aansluiting t.b.v. omvormer indien noodzakelijk, positie indicatief

⌋

Optische rookmelder
- ⊕

Cap

Centraal aardpunt
- ⊗

Aansluitpunt verlichting plafond
- ⊗

Aansluitpunt verlichting wand (zonder armatuur)
- ⊗

Aansluitpunt verlichting wand (met armatuur)
- ⊗

Aanvoer-, of afzuigpunt wtw positie en aantal is indicatief
- th

Thermostaat
- wtw

Mechanische Ventilatie
- vv

Vloerverwarmingsverdeler
- wk

Wasemkap
- kk

Koelkast
- wm

Wasmachine
- vw

Vaatwasser
- mk

Meterkast
- hwa


Hemelwater afvoer

algemeen


- Prefab betonwand
- Lichte scheidingswand
- Metselwerk
- Isolatie
- houten gevelbeplating
- Inspectieluik (positie indicatief)
- pv-panelen (aantal en positie nader te bepalen)



* Nestkasten - aantal en positie n.t.b.

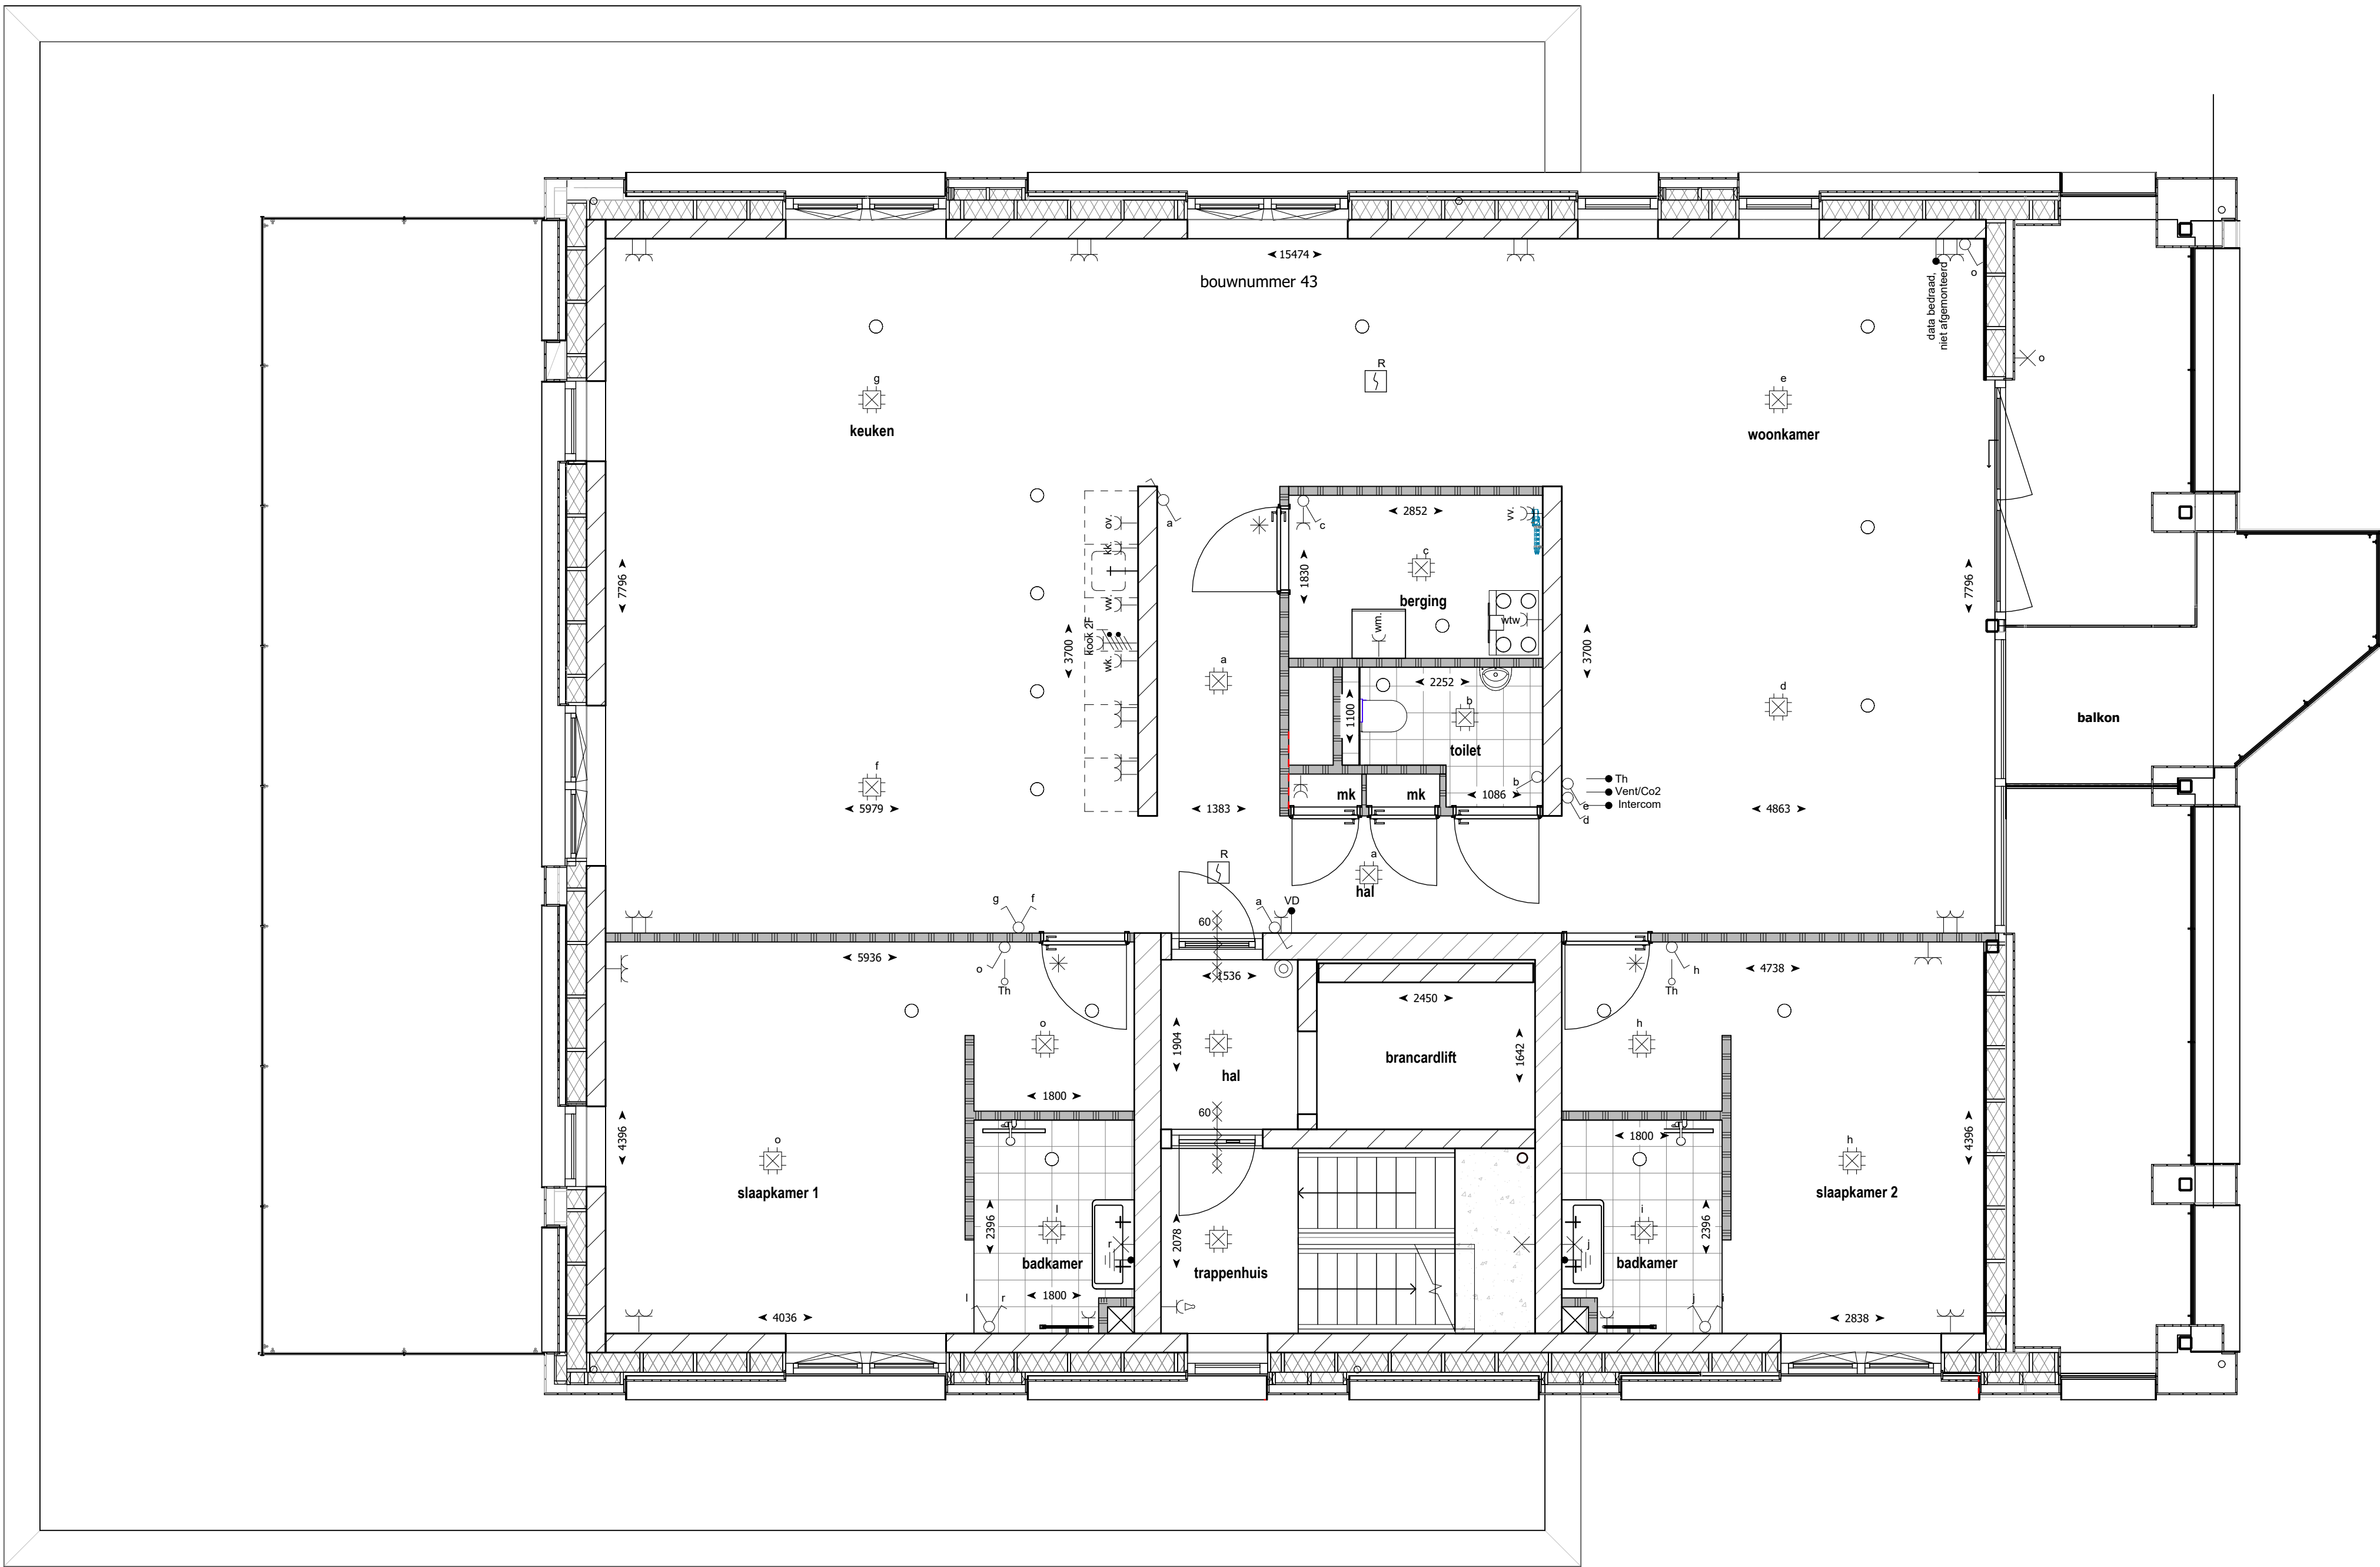

2e verdieping
1 : 50

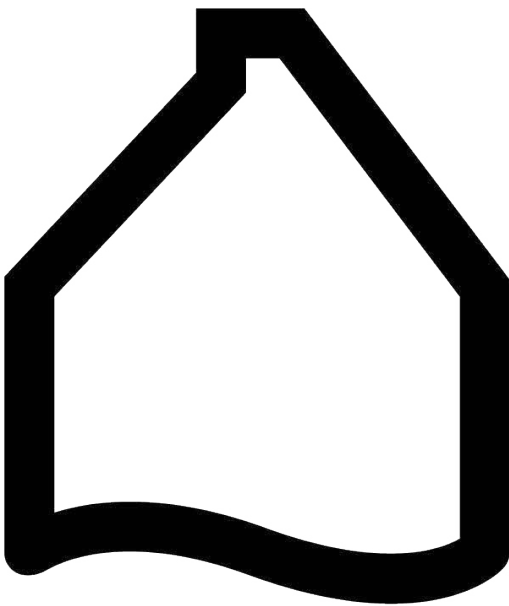

ANKERPLAATS
ZEEWOLDE

de Rokerij

VD 02

Datum 18 juli 2025

Bnr. 43

schaal 1:50 / 1:100