



Voorgevel
1 : 100




Rechtergevel
1 : 100



Achtergevel
1 : 100



Linkergevel
1 : 100

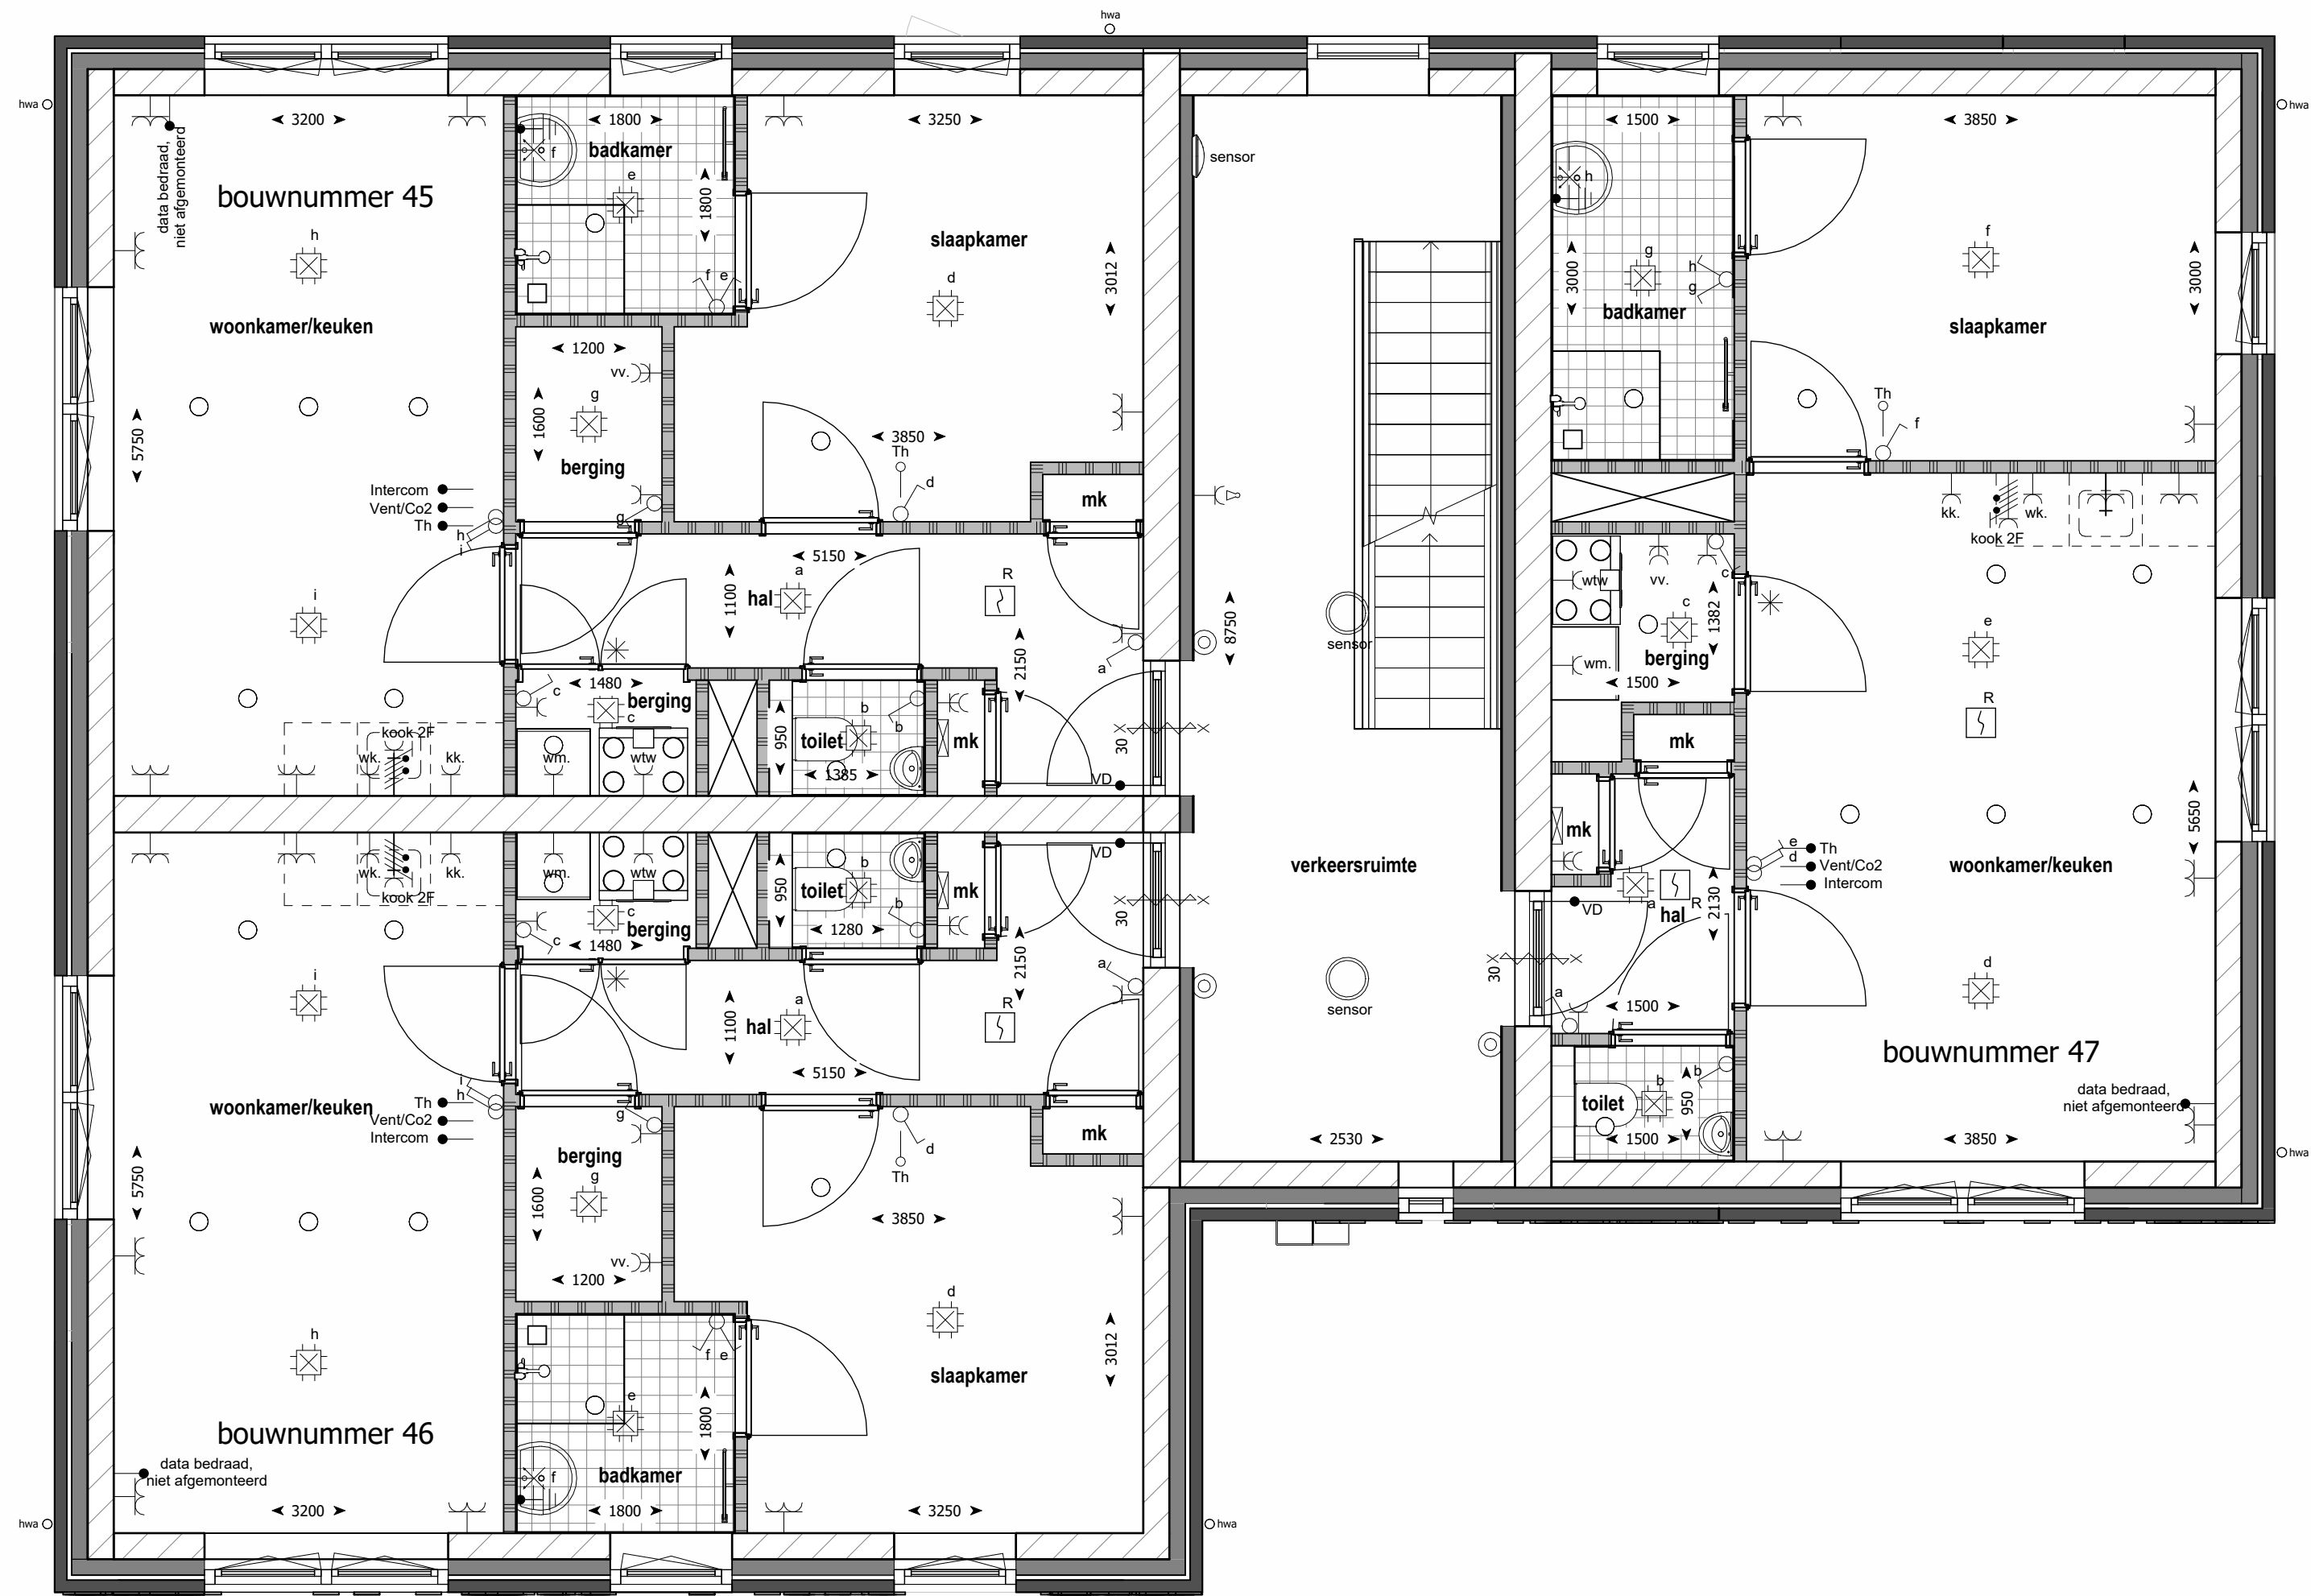

1e verdieping
1 : 50



Doorsnede B-B
1 : 100


RENVOOI

elektra

- | | |
|---|---|
| ● Bedrade leiding | ⬆️ Centraal aardpunt |
| ⊙ Beldrukker | ⚡ Aansluitpunt verlichting plafond |
| ⚡ Bel | ⚡ Aansluitpunt verlichting wand (zonder armatuur) |
| ⚡ Enkele schakelaar | ⚡ Aansluitpunt verlichting wand (met armatuur) |
| ⚡ Wissel schakelaar | ○ Aanvoer-, of afzuigpunt wtw positie en aantal is indicatief |
| ⚡ Serie schakelaar | th Thermostaat |
| ⚡ Enkele wandcontactdoos met randaarde | wtw Mechanische Ventilatie |
| ⚡ Enkele wandcontactdoos gecombineerde met schakelaar met randaarde op 1050 mm+ | vv Vloerverwarmingsverdeler |
| ⚡ Dubbele opbouw wandcontactdoos met randaarde verticaal | wk Wasenkap |
| ⚡ Dubbele wandcontactdoos met randaarde horizontaal | kk Koelkast |
| ⚡ Dubbele wandcontactdoos met randaarde verticaal | wm Wasmachine |
| ⚡ Perilex wandcontactdoos t.b.v. elektrisch koken | vw Vaatwasser |
| ⚡ Aansluiting t.b.v. omvormer indien noodzakelijk, positie indicatief | mk Meterkast |
| ⚡ Optische rookmelder | hwa Hemelwater afvoer |

algemeen

- | | |
|---|---|
| ▬ Prefab betonwand | ⬆️ Geluidwerende deuren |
| ▬ Lichte scheidingswand | * Nestkasten - aantal en positie n.t.b. |
| ▬ Metselwerk | |
| ▬ Isolatie | |
| ▬ houten gevelbeplating | |
| ⬆️ Inspectieluik (positie indicatief) | |
| ▬ pv-panelen (aantal en positie nader te bepalen) | |

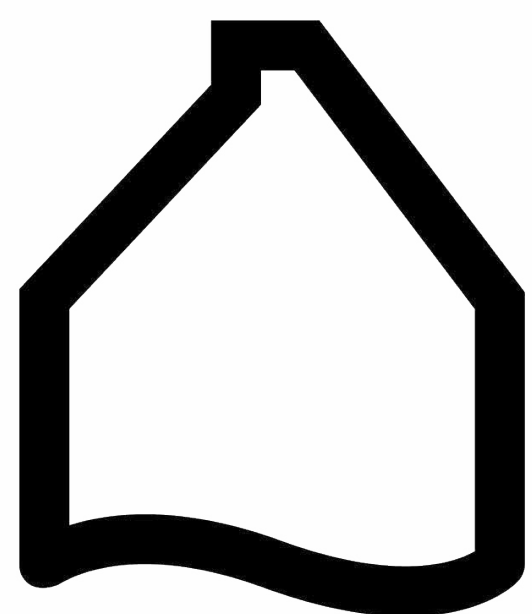

ANKERPLAATS
ZEEWOLDE

Het Span

VD01

Bnr. 45, 46 en 47

Datum 18 juli 2025

schaal 1:50 / 1:100