




Voorgevel
1 : 100




Rechtergevel
1 : 100



Achtergevel
1 : 100

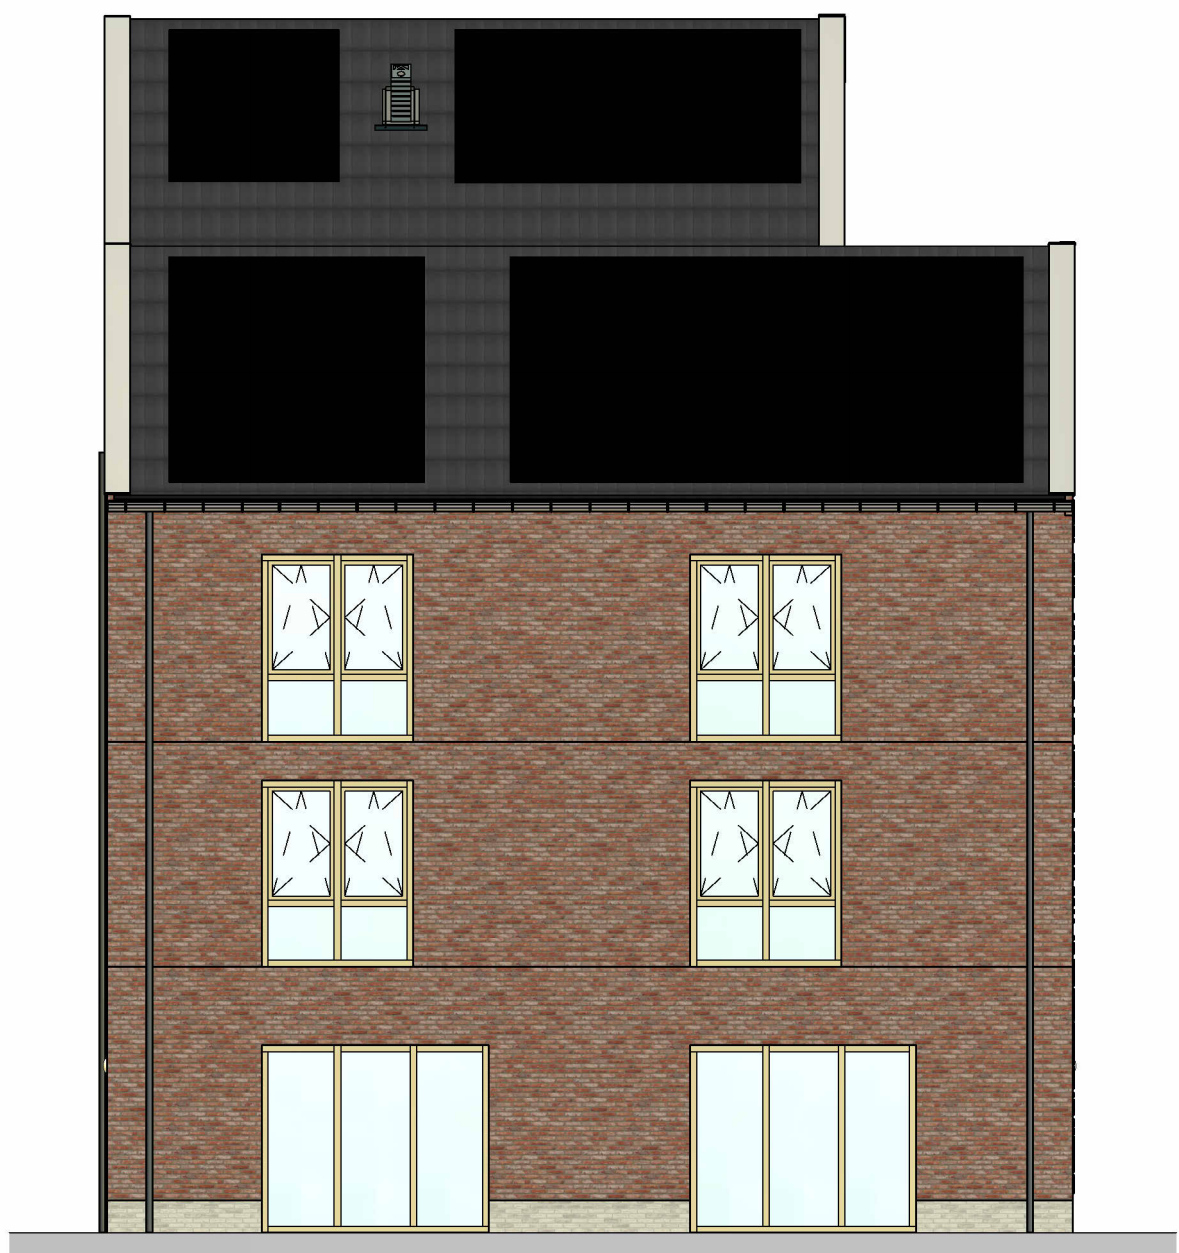

Linkergevel
1 : 100

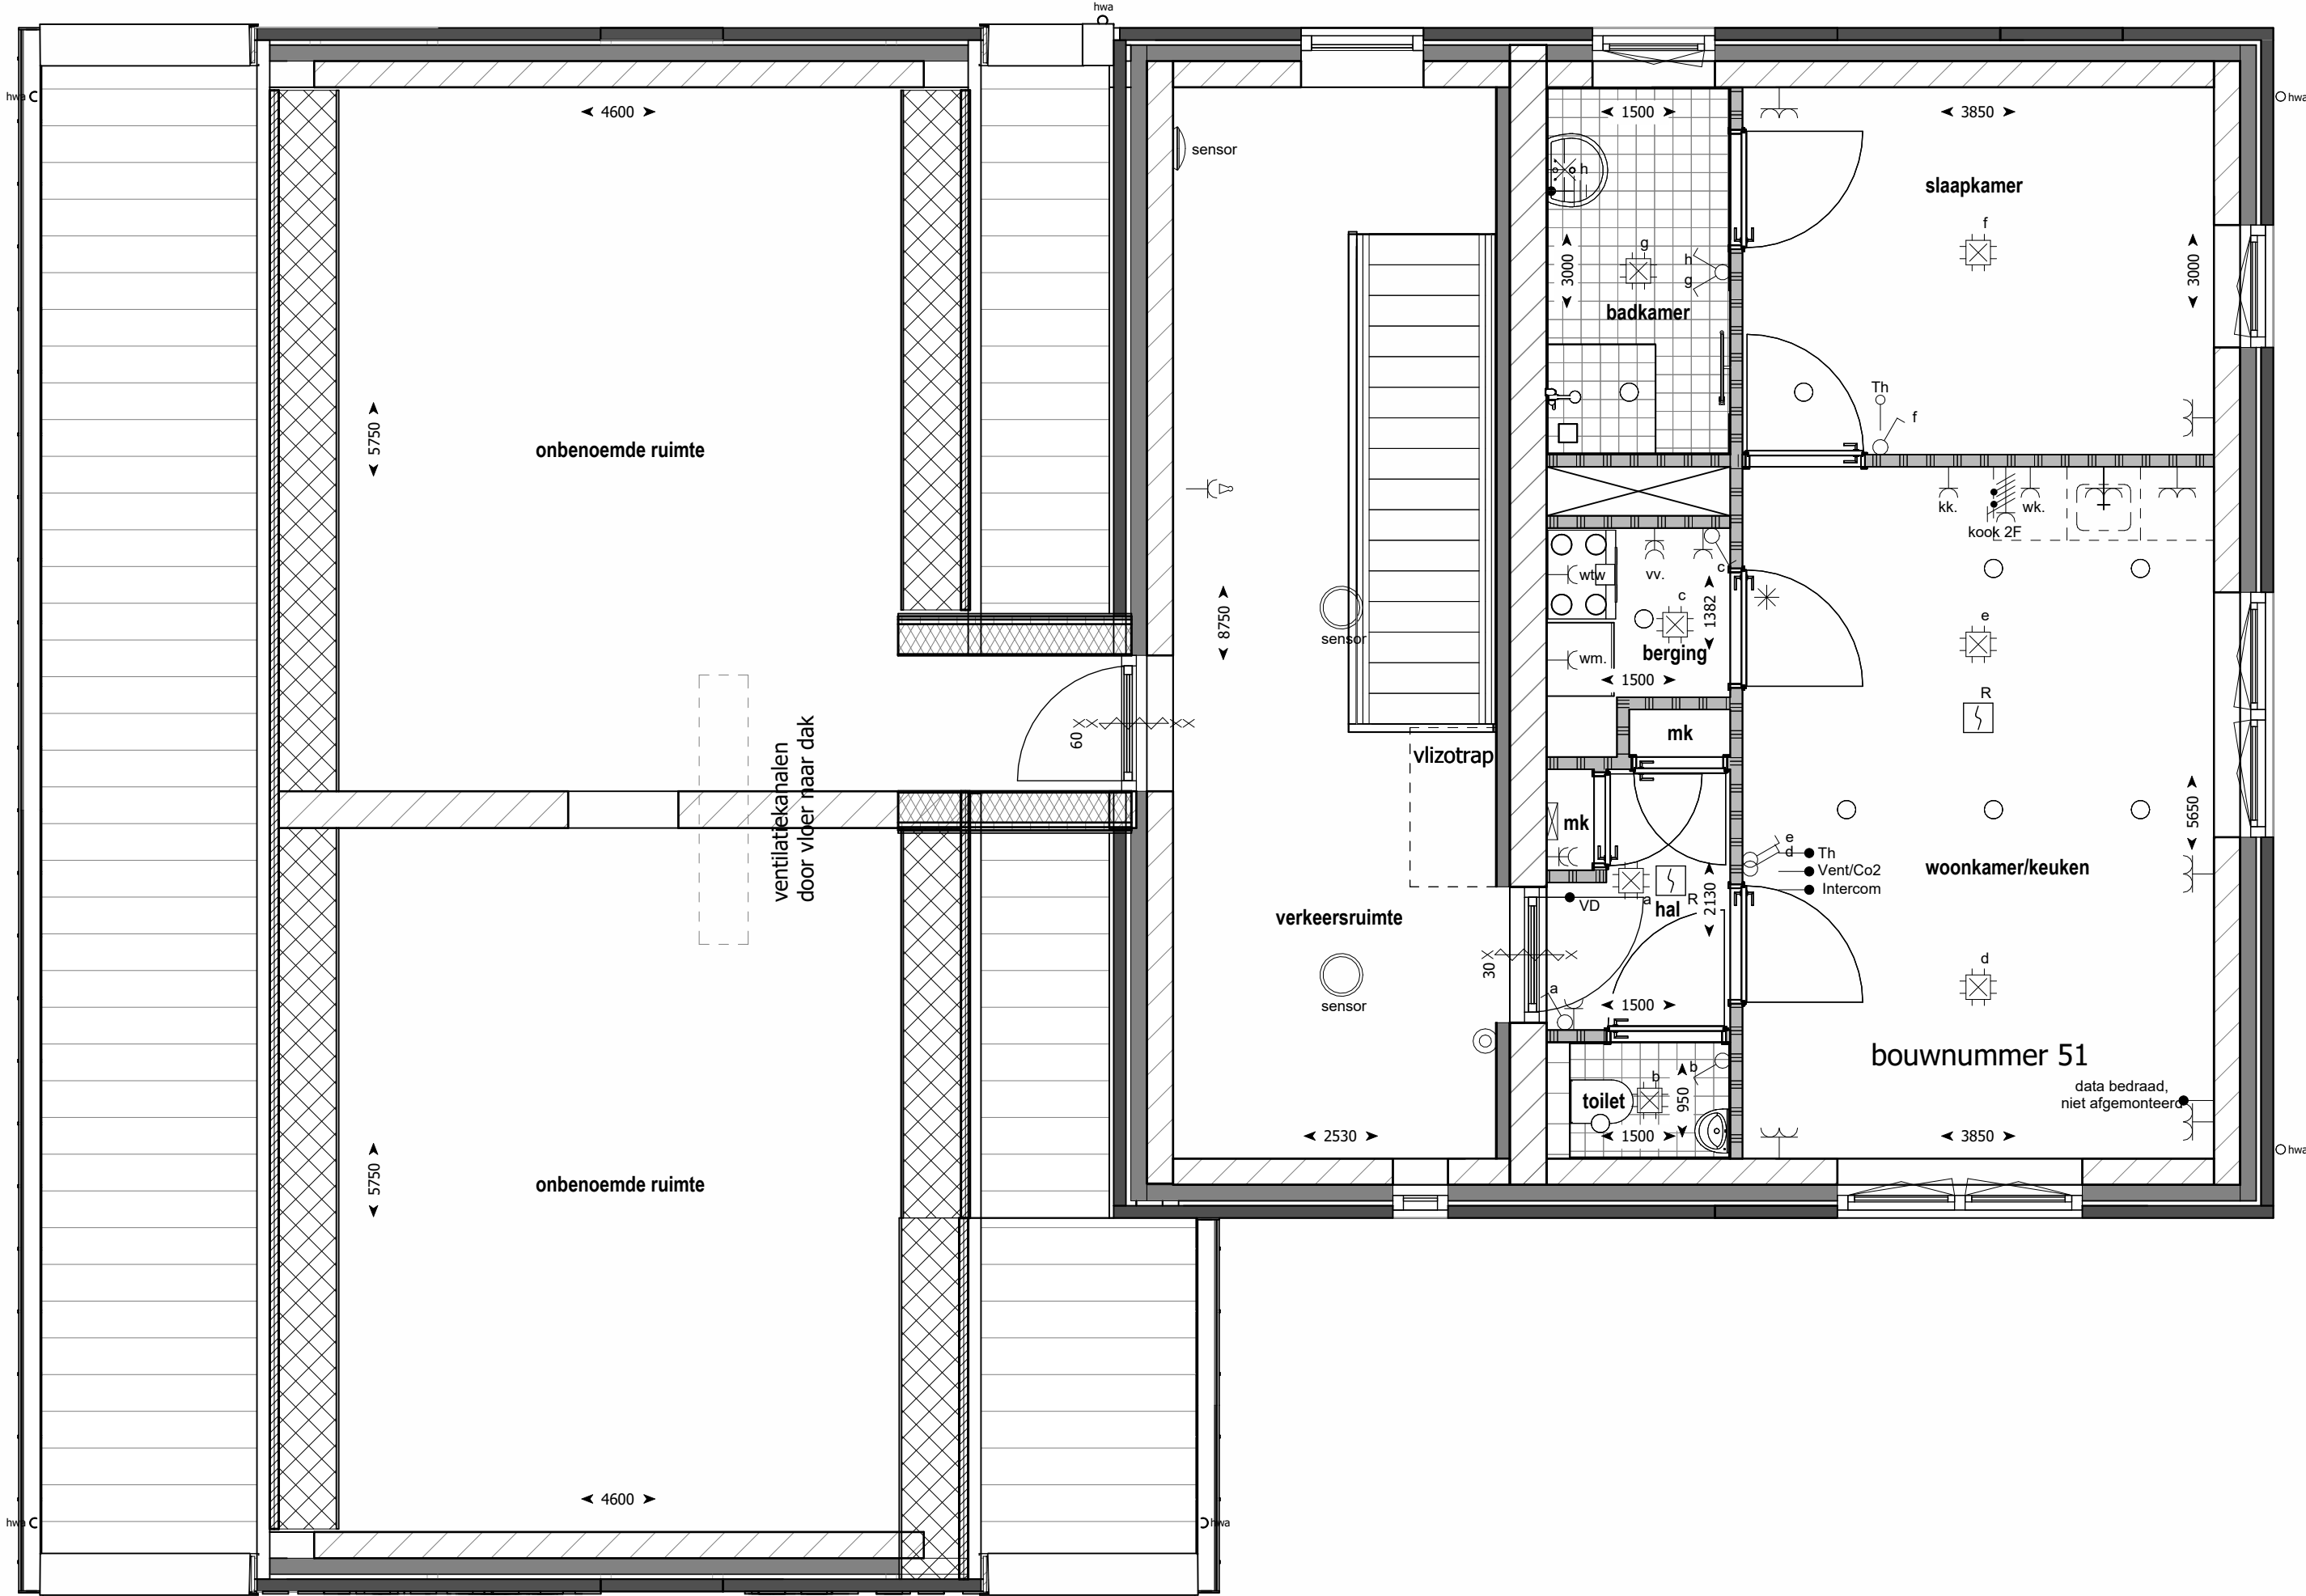

3e verdieping
1 : 50



Doorsnede B-B
1 : 100

RENOVOOI

elektra


- Bedrade leiding
 - ⊙ Beldrukker
 - ⌚ Bel
 - ⌚ Enkele schakelaar
 - ⌚ Wissel schakelaar
 - ⌚ Serie schakelaar
 - ⌚ Enkele wandcontactdoos met randaarde
 - ⌚ Enkele wandcontactdoos gecombineerde met schakelaar met randaarde op 1050 mm+
 - ⌚ Dubbele opbouw wandcontactdoos met randaarde verticaal
 - ⌚ Dubbele wandcontactdoos met randaarde horizontaal
 - ⌚ Dubbele wandcontactdoos met randaarde verticaal
 - ⌚ Perilex wandcontactdoos t.b.v. elektrisch koken
 - ⌚ Aansluiting t.b.v. omvormer indien noodzakelijk, positie indicatief
 - ⌚ Optische rookmelder
- ⌚ Centraal aardpunt
 - ⌚ Aansluitpunt verlichting plafond
 - ⌚ Aansluitpunt verlichting wand (zonder armatuur)
 - ⌚ Aansluitpunt verlichting wand (met armatuur)
 - ⌚ Aanvoer-, of afzuigpunt vtw positie en aantal is indicatief
 - th Thermostaat
 - vtw Mechanische Ventilatie
 - vv Voerverwarmingsverdeler
 - wk Wasemkap
 - kk Koelkast
 - vm Wasmachine
 - vw Vaatwasser
 - mk Meterkast
 - hwa Hemelwater afvoer

algemeen

- ▨ Prefab betonwand
 - ▨ Lichte scheidingswand
 - ▨ Metselwerk
 - ▨ Isolatie
 - ▨ houten gevelbeplating
 - ▨ Inspectieluik (positie indicatief)
 - ▨ pv-panelen (aantal en positie nader te bepalen)
- 

Geluidwerende deuren

* Nestkasten - aantal en positie n.t.b.

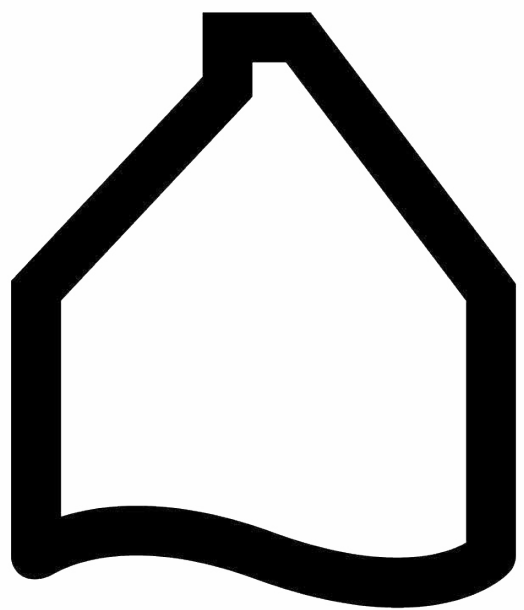

ANKERPLAATS
ZEEWOLDE

Het Span

VD03

Datum 18 juli 2025

Bnr. 51

schaal 1:50 / 1:100