

elektra

- Bedrade leiding

⊙

Beldrukker

⌋

Bel

⌋

Enkele schakelaar

⌋

Wissel schakelaar

⌋

Serie schakelaar

⌋

Enkele wandcontactdoos met randaarde

⌋

Enkele wandcontactdoos gecombineerde met schakelaar met randaarde op 1050 mm+

⌋

Dubbele opbouw wandcontactdoos met randaarde verticaal

⌋

Dubbele wandcontactdoos met randaarde horizontaal

⌋

Dubbele wandcontactdoos met randaarde verticaal

⌋

Perilex wandcontactdoos t.b.v. elektrisch koken

⌋

Aansluiting t.b.v. omvormer indien noodzakelijk, positie indicatief

⌋

Optische rookmelder
- ⊙

Centraal aardpunt

⊙

Aansluitpunt verlichting plafond

⊙

Aansluitpunt verlichting wand (zonder armatuur)

⊙

Aansluitpunt verlichting wand (met armatuur)

⊙

Aanvoer-, of afzuigpunt wtw positie en aantal is indicatief

th

Thermostaat

wtw

Mechanische Ventilatie

vv

Vloerverwarmingsverdeler

wk

Wasemkap

kk

Koelkast

wm

Wasmachine

vw

Vaatwasser

mk

Meterkast

hwa

Hemelwater afvoer

algemeen

- Prefab betonwand

Lichte scheidswand

Metselwerk


Isolatie

houten gevelbeplating


Inspectieluik (positie indicatief)

pv-panelen (aantal en positie nader te bepalen)
- Geluidwerende deuren

* Nestkasten - aantal en positie n.t.b.

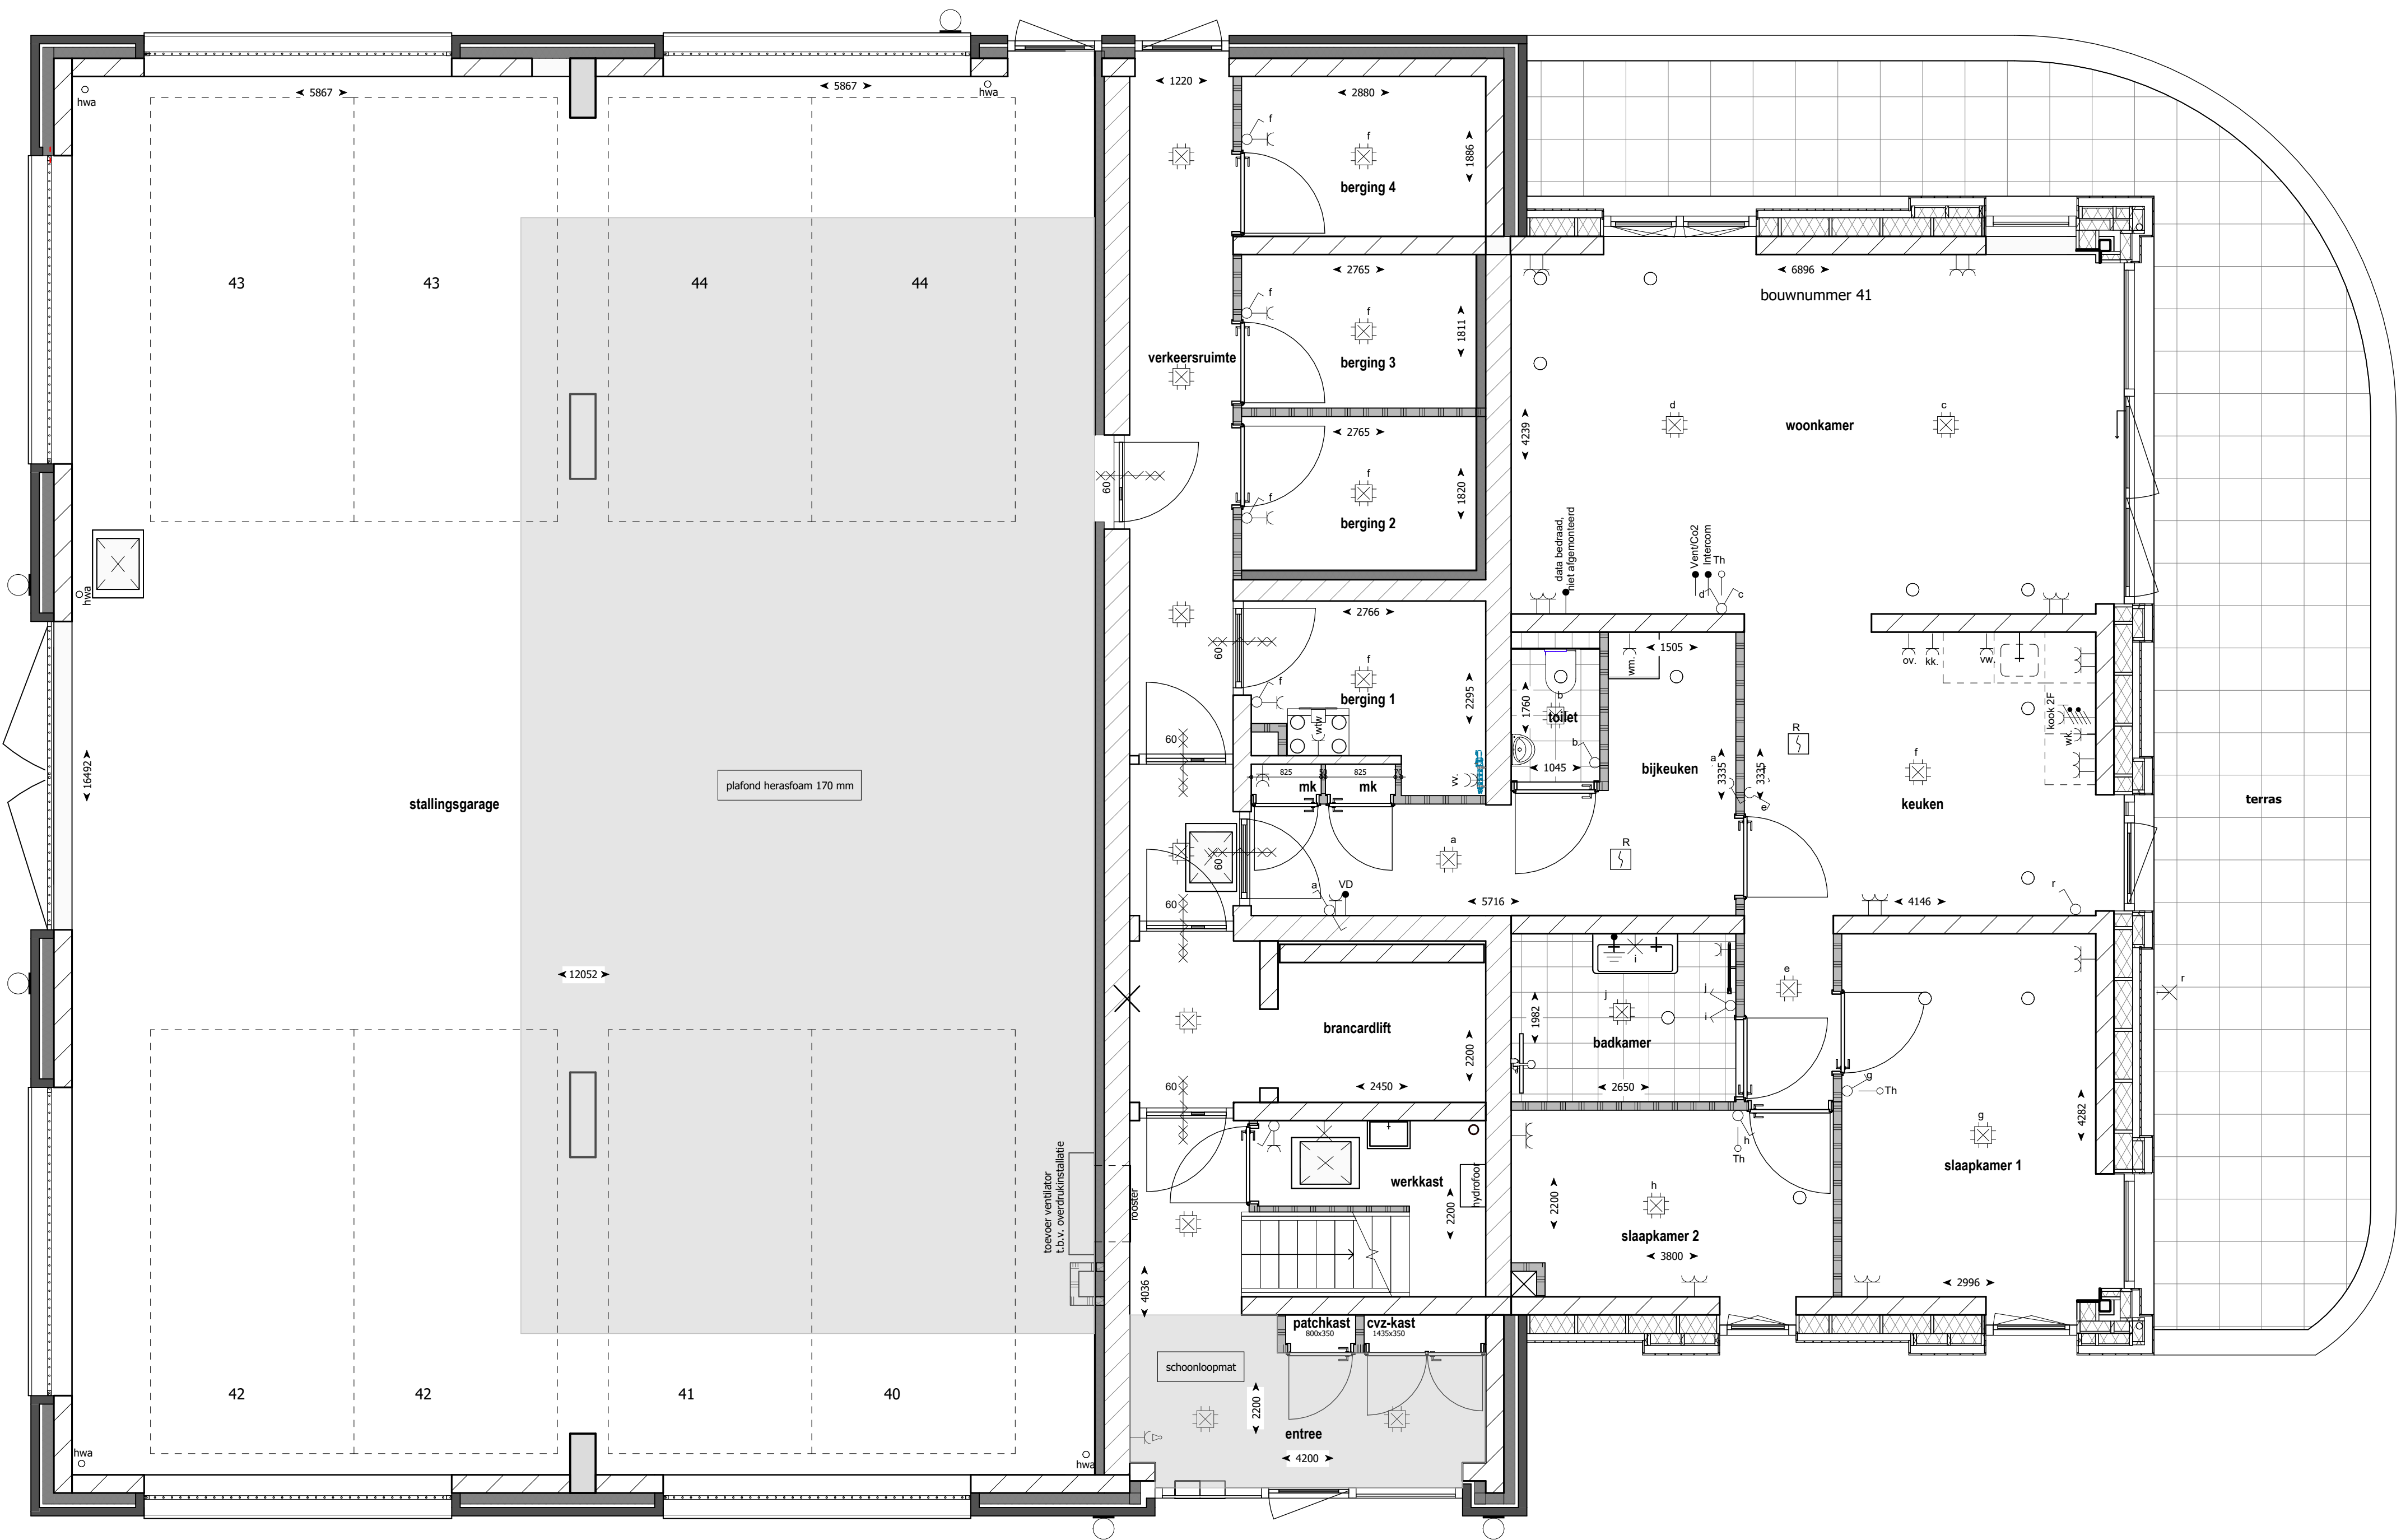

Begane grond
1 : 50

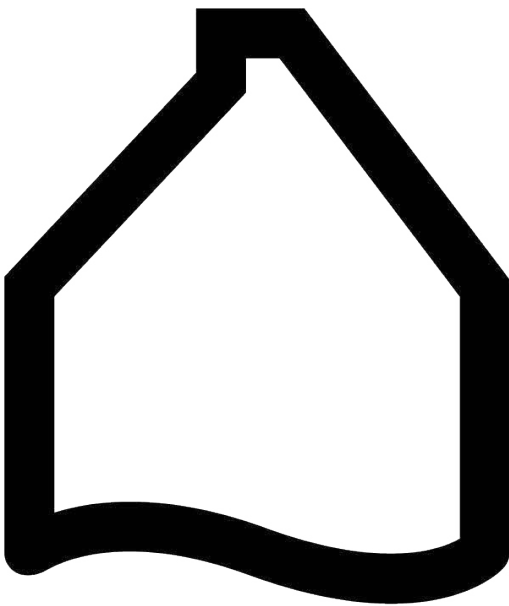

ANKERPLAATS
ZEEVOLDE

de Rokerij

BGG

Datum 18 juli 2025

Bnr. 41

schaal 1:50 / 1:100