


- Prefab betonwand
- Lichte scheidingswand
- Metselwerk
- Isolatie
- houten gevelbeplating
- Inspectieluik (positie indicatief)
- pv-panelen (aantal en positie nader te bepalen)

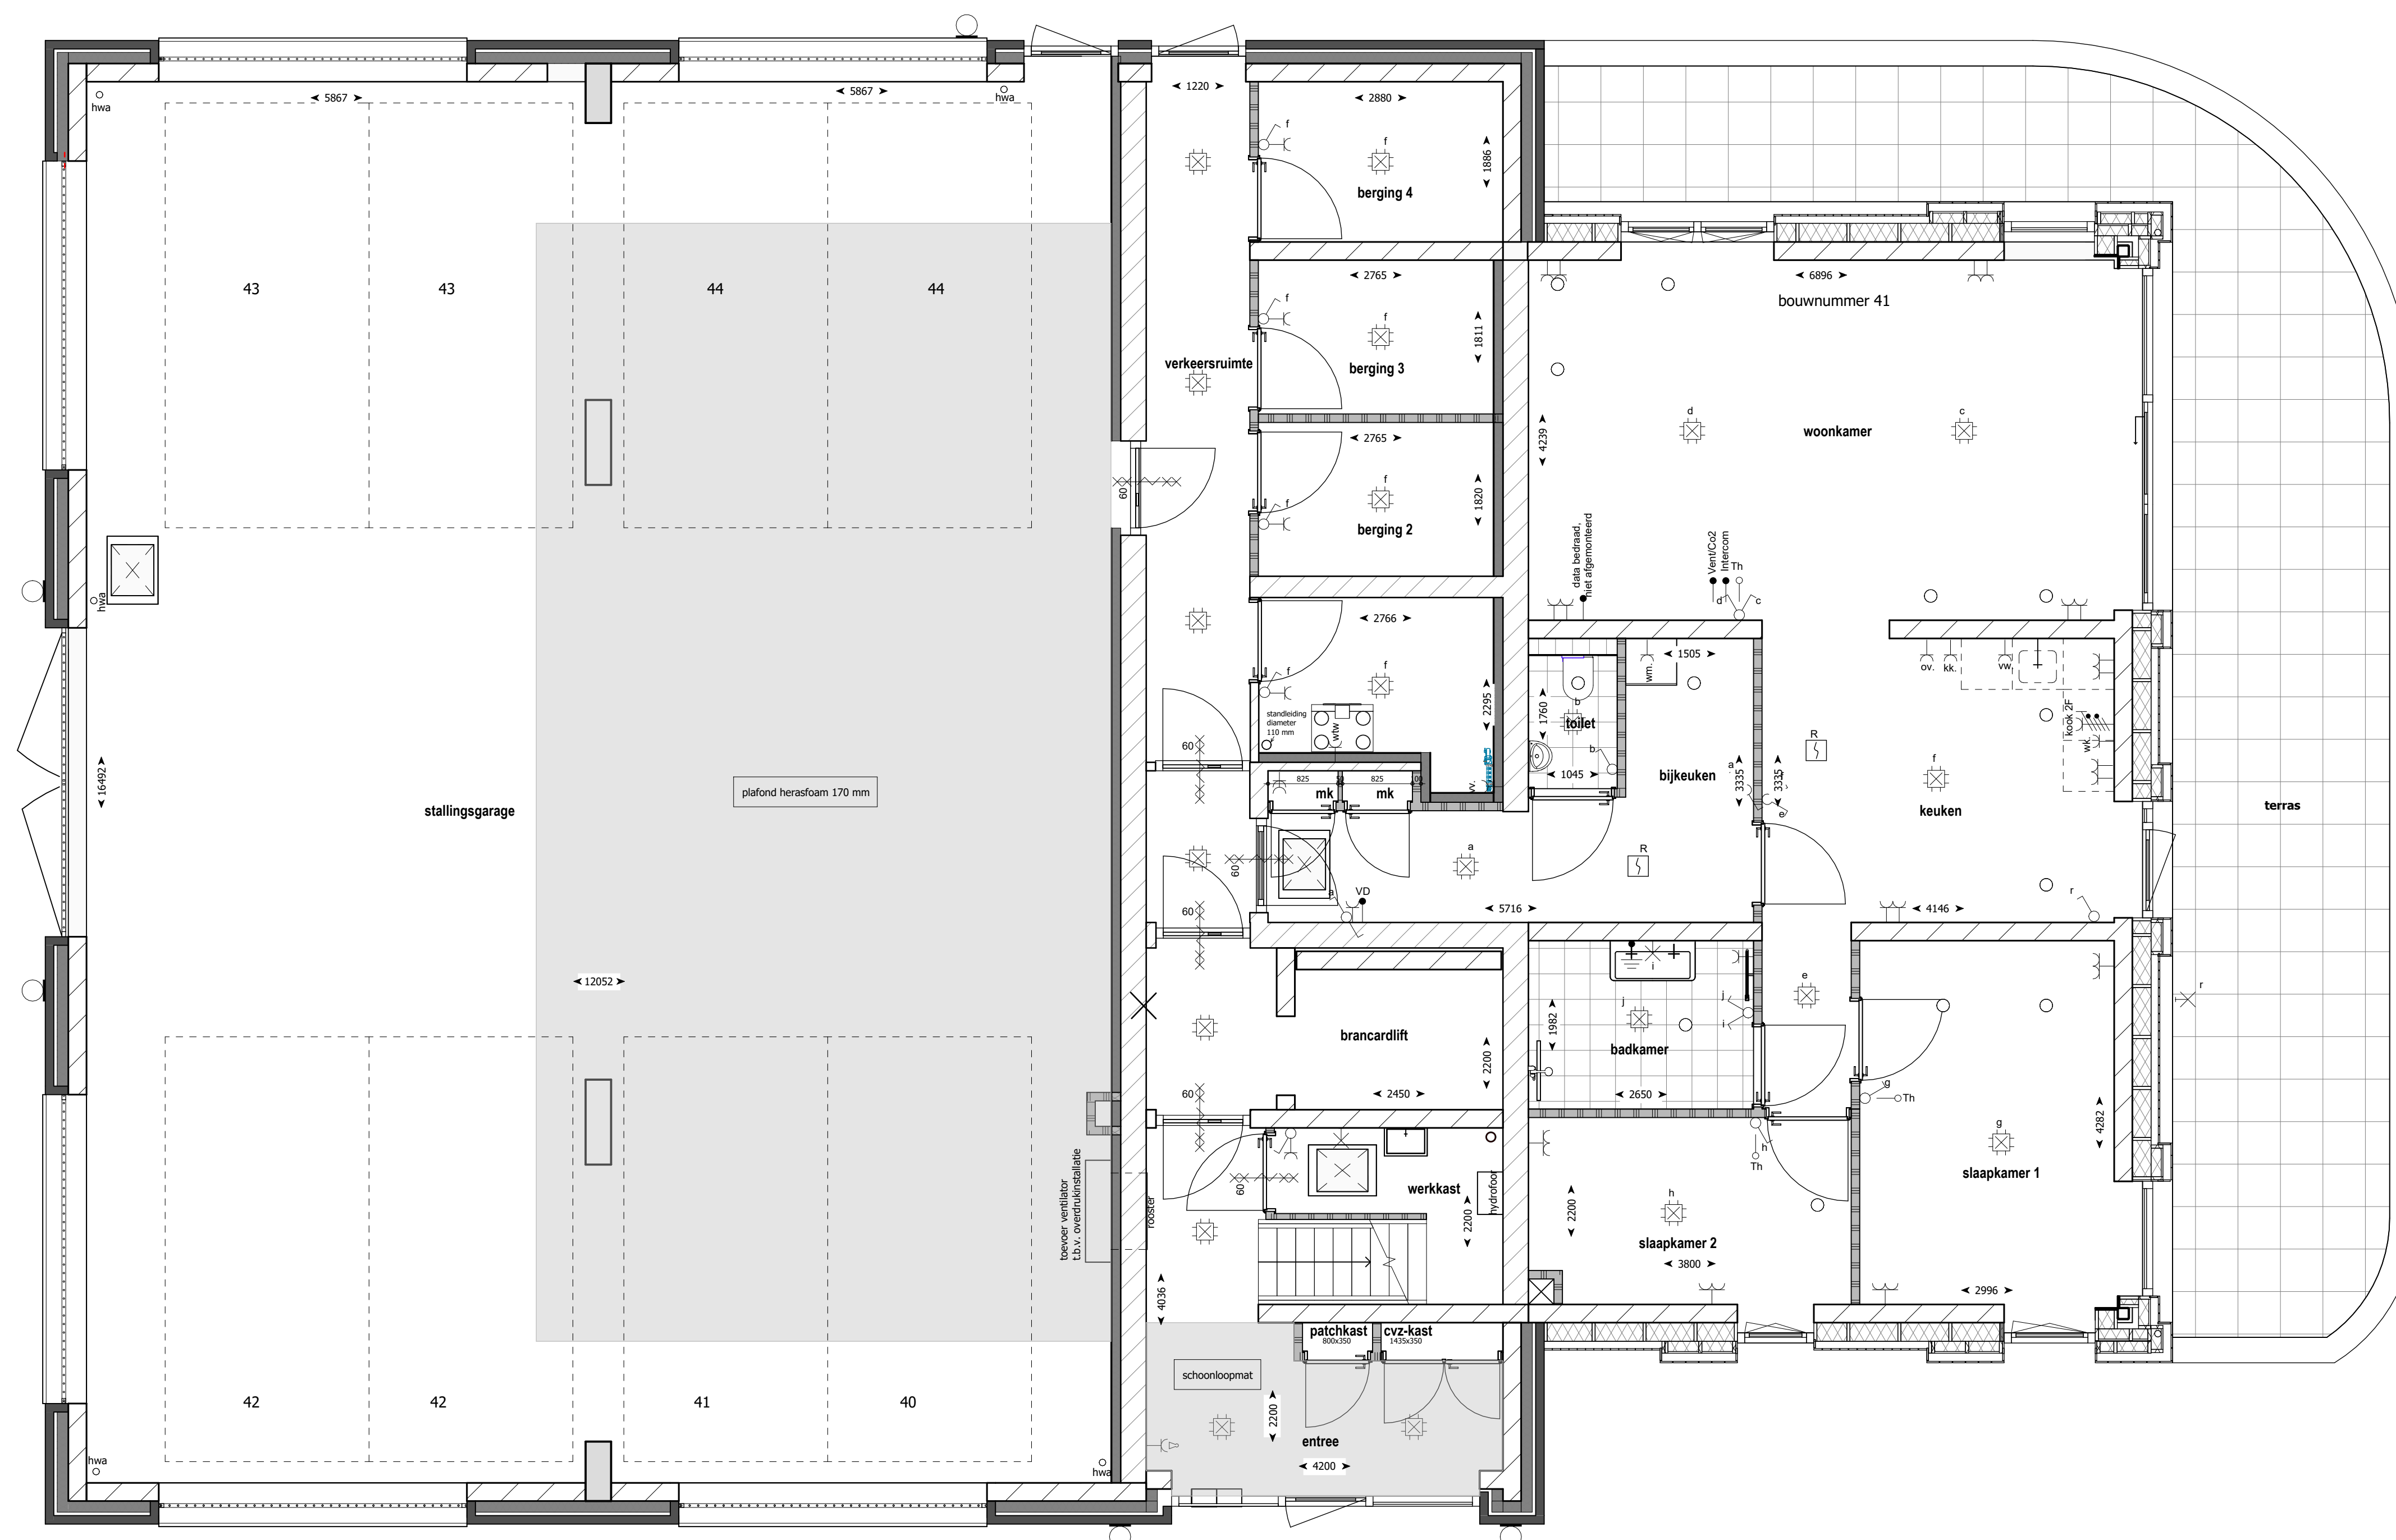

de Rokerij

BGG

Bnr. 41

schaal 1:50 / 1:100