



Holzmetallfenster Cube

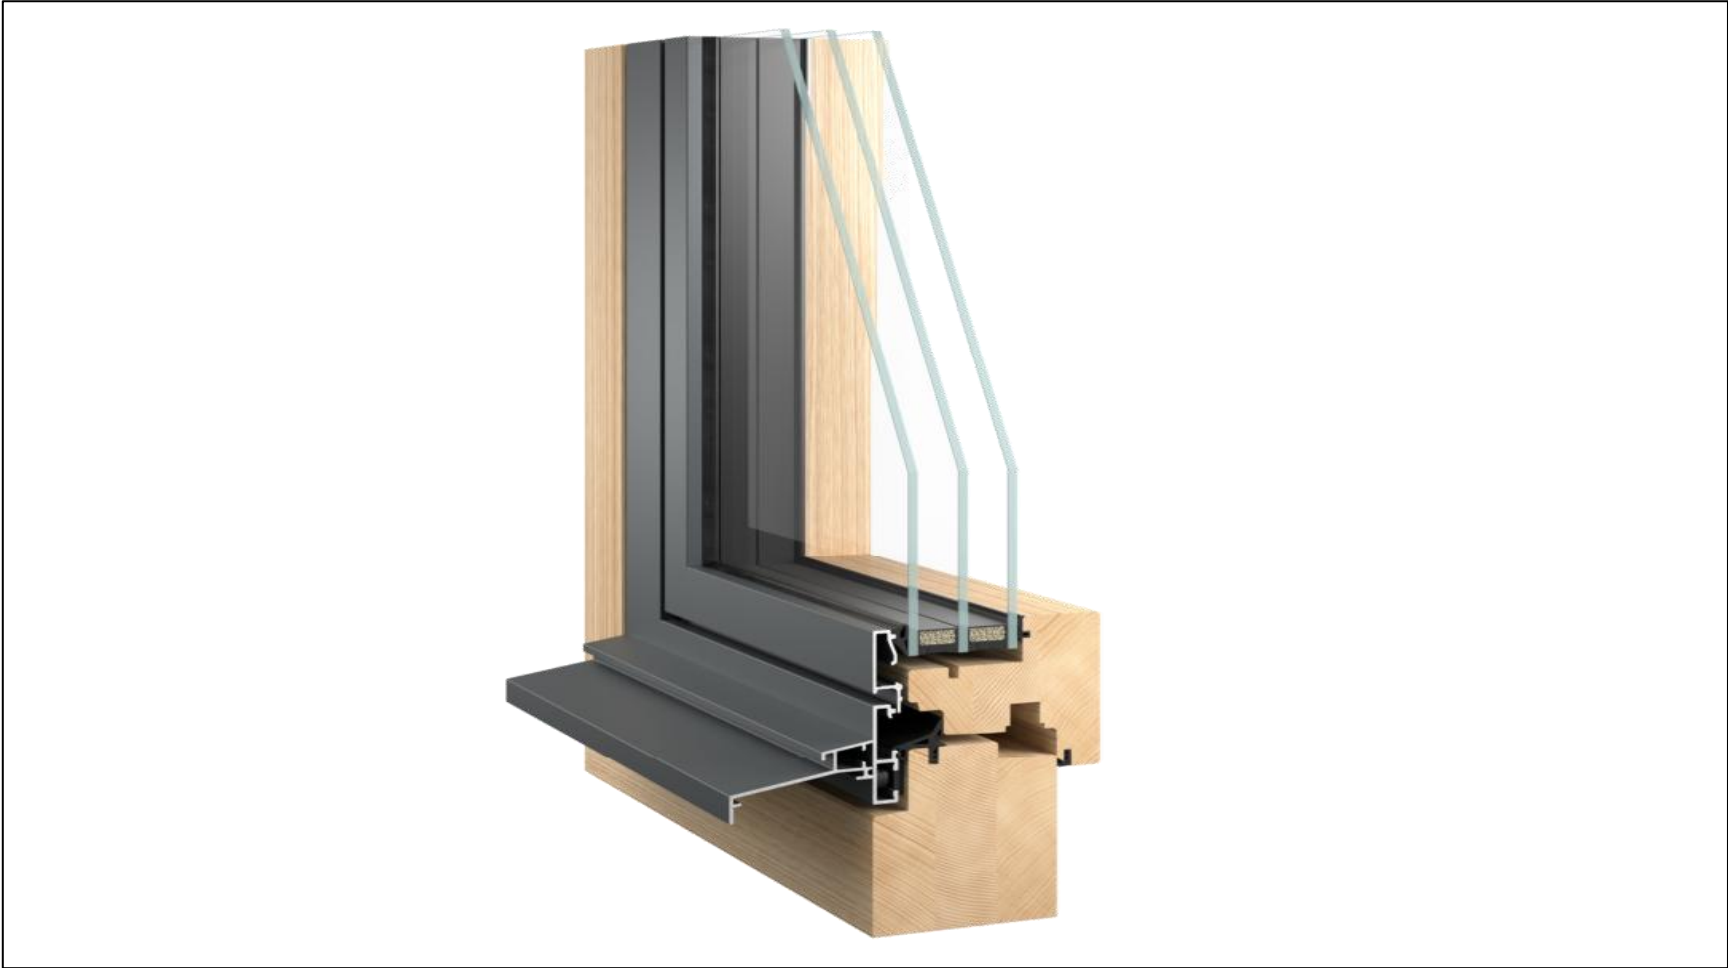

3-fach IV		
Verglasung		
U-Wert Glas – Ug	[W/m2K]	0.6
Ψ-Wert Randverbund	[W/mK]	0.035
Rahmen		
U-Wert Rahmen – U	[W/m2K]	1.32
Fenster		
U-Wert Fenster deklariert	[W/m2K]	0.88
Rahmen & Flügel		
Rahmendicke	[mm]	64
Flügeldicke	[mm]	68

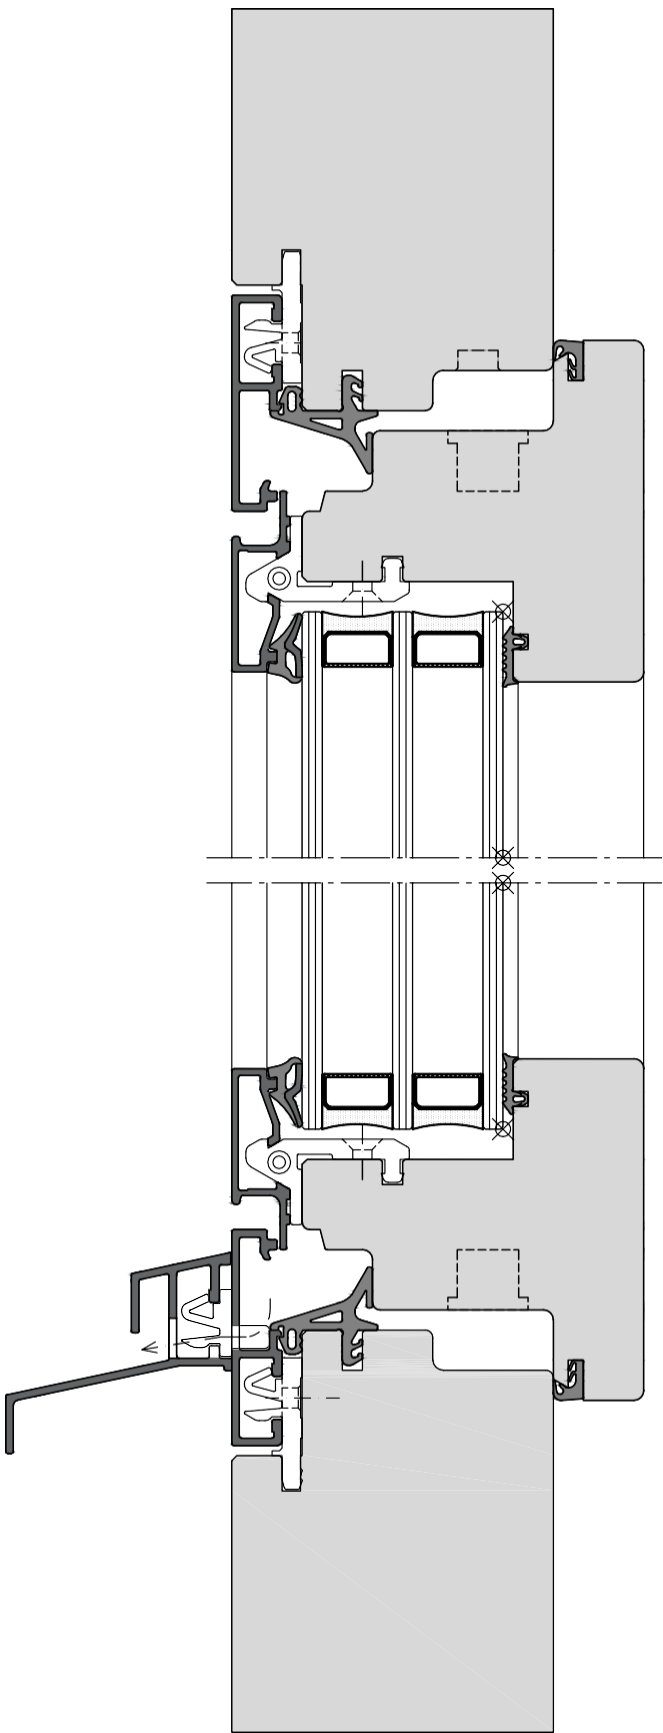