

CUB-PR NORTE DESONERADO - CUSTO UNITÁRIO BÁSICO DE CONSTRUÇÃO

Projetos-padrão Residenciais - R\$/m²

Mês de referência: janeiro/2026

Calendário de coleta: 01/01/2026 a 25/01/2026



**INTELIGÊNCIA
DE MERCADO
SINDUSCON**
Paraná Norte

PADRÃO BAIXO			PADRÃO NORMAL			PADRÃO ALTO		
R-1	2281,24	-0,02%	R-1	2796,77	-0,59%	R-1	3417,00	-1,28%
PP-4	2098,25	-0,40%	PP-4	2626,96	-0,64%	R-8	2767,92	-1,18%
R-8	1989,47	-0,45%	R-8	2320,16	-0,58%	R-16	2876,33	-0,42%
PIS	1604,11	0,36%	R-16	2254,82	-0,64%			

Na formação destes custos unitários básicos não foram considerados os seguintes itens, que devem ser levados em conta na determinação dos preços por metro quadrado de construção, de acordo com o estabelecido no projeto e especificações correspondentes a cada caso particular: fundações, submuramentos, paredes-diafragma, tirantes, rebaixamento de lençol freático; elevador(es); equipamentos e instalações, tais como: fogões, aquecedores, bombas de recalque, incineração, ar-condicionado, calefação, ventilação e exaustão, outros; playground (quando não classificado como área construída); obras e serviços complementares; urbanização, recreação (piscinas, campos de esporte), ajardinamento, instalação e regulamentação do condomínio; outros serviços (que devem ser discriminados no anexo A - quadro III); impostos, taxas e emolumentos cartoriais; projetos: projetos arquitetônicos, projeto estrutural; projeto de instalação, projetos especiais; remuneração do construtor; remuneração do incorporador."



Custo (R\$/m ²)							Participação (%)						
Projeto	Mão de Obra	M.O.+ E.S.	Material	Desp Adm.	Equip.	Total	Mão de Obra	Encargos Sociais	M.O.+ E.S.	Material	Desp. Adm	Equip.	
R1B	417,86	1236,87	945,44	96,79	2,13	2281,24	18,32	35,90	54,22	41,44	4,24	0,09	
R1N	574,20	1699,64	1006,11	90,88	0,15	2796,77	20,53	40,24	60,77	35,97	3,25	0,01	
R1A	623,02	1844,14	1486,76	85,92	0,18	3417,00	18,23	35,74	53,97	43,51	2,51	0,01	
PP4B	350,77	1038,28	1032,18	25,74	2,06	2098,25	16,72	32,77	49,48	49,19	1,23	0,10	
PP4N	507,89	1503,35	1014,61	108,98	0,03	2626,96	19,33	37,89	57,23	38,62	4,15	0,00	
R8B	329,84	976,33	987,82	23,16	2,16	1989,47	16,58	32,50	49,08	49,65	1,16	0,11	
R8N	456,16	1350,23	916,76	50,28	2,89	2320,16	19,66	38,53	58,20	39,51	2,17	0,12	
R8A	482,51	1428,23	1277,67	59,28	2,73	2767,92	17,43	34,17	51,60	46,16	2,14	0,10	
R16N	438,61	1298,29	912,17	41,61	2,76	2254,82	19,45	38,13	57,58	40,45	1,85	0,12	
R16A	542,01	1604,35	1216,57	51,27	4,14	2876,33	18,84	36,93	55,78	42,30	1,78	0,14	
PIS	284,73	842,79	736,24	24,00	1,08	1604,11	17,75	34,79	52,54	45,90	1,50	0,07	

SINDUSCON
Paraná Norte

Representativo (R8N)	jan/26 R\$	Participação %	dez/25 R\$	Participação %	Variação %
Mão-de-obra	1350,23	58,20	1350,23	57,86	0,00
Material	916,76	39,51	930,30	39,86	-1,46
Desp. administrativas	50,28	2,17	50,28	2,15	0,00
Equipamentos	2,89	0,12	2,89	0,12	0,00
TOTAL	2.320,16	100,00	2.333,70	100,00	-0,58

Encargos Sociais: 196,00%

R1-B - Residência unifamiliar padrão baixo: 1 pavto./ 2 dorm. **R1-N** - Residência unifamiliar padrão normal: 1 pavto./ 3 dorm. **R1-A** - Residência unifamiliar padrão alto: 1 pavto./ 4 dorm. **PP4-B** - Residência multifamiliar - Prédio popular – padrão baixo: Térreo e 3 pavtos-tipo. **PP4-N** - Residência multifamiliar - Prédio popular – padrão normal: Pilotis e 4 pavtos-tipo. **R8-B** - Residência multifamiliar padrão baixo: Pavto. térreo e 7 pavtos-tipo. **R8-N** - Residência multifamiliar, padrão normal: Garagem, pilotis e 8 pavtos-tipo. **R8-A** - Residência multifamiliar, padrão alto: Garagem, pilotis e 8 pavtos-tipo. **R16-N** - Residência multifamiliar, padrão normal: Garagem, pilotis e 16 pavtos-tipo. **R16-A** - Residência multifamiliar, padrão alto: Garagem, pilotis e 16 pavtos-tipo. **PIS** - Residência multifamiliar - Projeto de interesse social: Térreo e 4 pavtos-tipo.

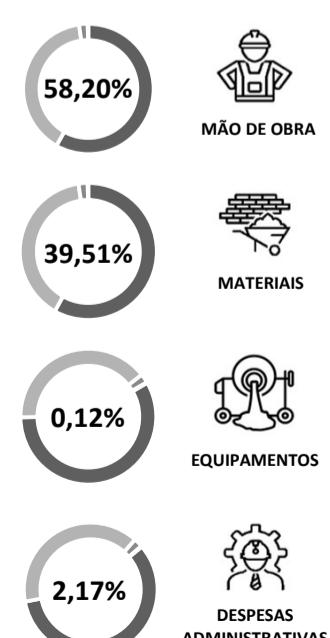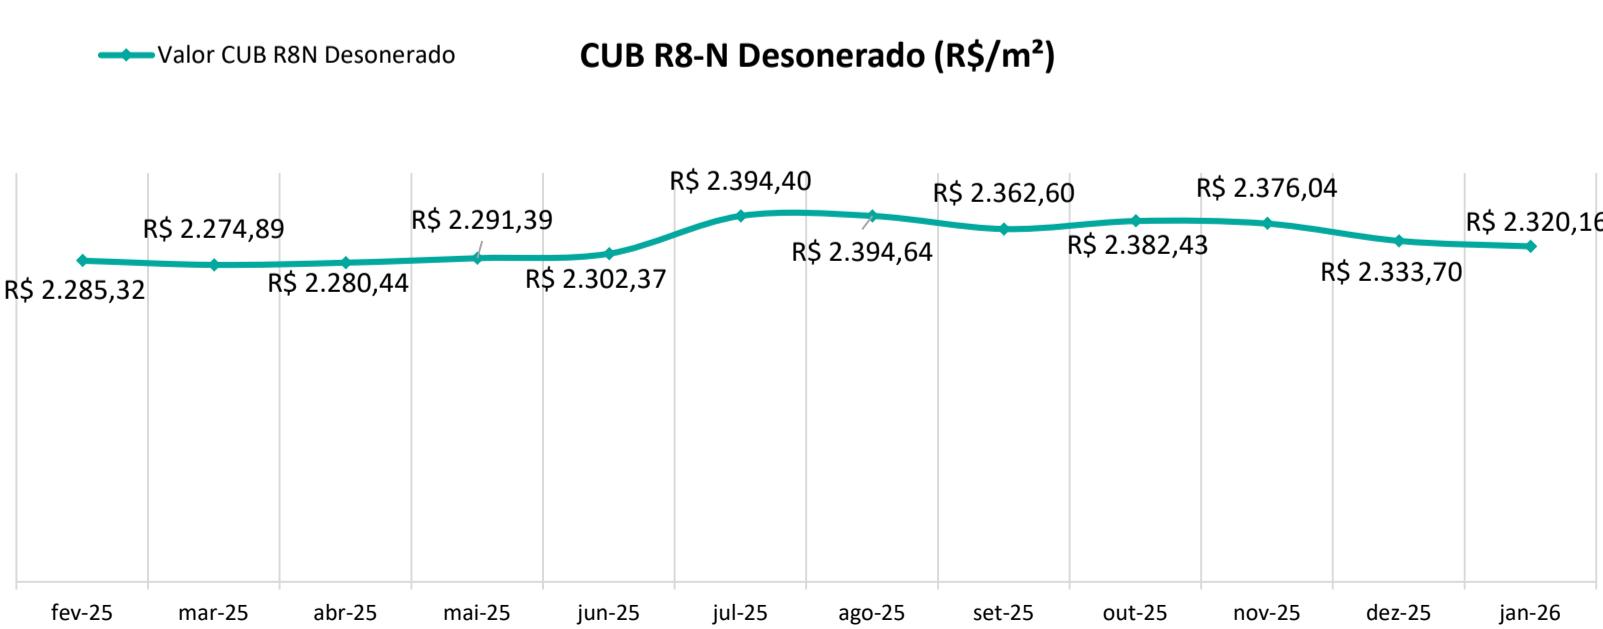

CUB-PR NORTE DESONERADO - CUSTO UNITÁRIO BÁSICO DE CONSTRUÇÃO

Projetos-padrão Comerciais - R\$/m²

Mês de referência: janeiro/2026

Calendário de coleta: 01/01/2026 a 25/01/2026



**INTELIGÊNCIA
DE MERCADO
SINDUSCON**
Paraná Norte

PADRÃO NORMAL		
CAL-8	2646,78	0,00%
CSL-8	2326,36	-0,16%
CSL-16	3106,59	-0,25%

PADRÃO ALTO		
CAL-8	2660,59	-0,29%
CSL-8	2463,94	-0,51%
CSL-16	3294,32	-0,53%

Na formação destes custos unitários básicos não foram considerados os seguintes itens, que devem ser levados em conta na determinação dos preços por metro quadrado de construção, de acordo com o estabelecido no projeto e especificações correspondentes a cada caso particular: fundações, submuramentos, paredes-diafragma, tirantes, rebaixamento de lençol freático; elevador(es); equipamentos e instalações, tais como: fogões, aquecedores, bombas de recalque, incineração, ar-condicionado, calefação, ventilação e exaustão, outros; playground (quando não classificado como área construída); obras e serviços complementares; urbanização, recreação (piscinas, campos de esporte), ajardinamento, instalação e regulamentação do condomínio; outros serviços (que devem ser discriminados no anexo A - quadro III); impostos, taxas e emolumentos cartoriais; projetos: projetos arquitetônicos, projeto estrutural; projeto de instalação, projetos especiais; remuneração do construtor; remuneração do incorporador."

Custo (R\$/m ²)							Participação (%)						
Projetos	Mão de Obra	M.O.+ E.S.	Material	Desp. Adm.	Equip.	Total	Mão de Obra	Encargos Sociais	M.O.+ E.S.	Material	Desp. Adm	Equip.	
CAL8N	508,59	1505,43	1069,11	67,36	4,88	2.646,78	19,22	37,66	56,88	40,39	2,55	0,18	
CAL8A	491,31	1454,29	1150,41	53,18	2,72	2.660,59	18,56	36,10	54,66	43,24	2,00	0,10	
CSL8N	459,03	1358,72	913,71	53,18	0,75	2.326,36	17,34	41,06	58,41	39,28	2,29	0,03	
CSL8A	471,87	1396,72	1013,98	53,18	0,05	2.463,94	17,83	38,86	56,69	41,15	2,16	0,00	
CSL16N	611,28	1809,38	1237,46	59,65	0,10	3.106,59	23,10	35,15	58,24	39,83	1,92	0,00	
CSL16A	628,67	1860,87	1372,69	59,65	1,11	3.294,32	23,75	32,73	56,49	41,67	1,81	0,03	

SINDUSCON

Paraná Norte


Custo Detalhado			jan/26	Participação	dez/25	Participação	Variação
			R\$	%	R\$	%	%
Salas e Lojas (CSL8N)	Mão-de-obra		1358,72	58,41	1358,72	58,31	0,00
	Material		913,71	39,28	915,06	39,27	-0,15
	Desp. Administrativas		53,18	2,29	53,18	2,28	0,00
	Equipamentos		0,75	0,03	3,10	0,13	-75,85
	TOTAL		2.326,36	100,00	2.330,06	100,00	-0,16
Andares Livre (CAL8N)	Mão-de-obra		1505,43	56,88	1505,43	56,88	0,00
	Material		1069,11	40,39	1069,06	40,39	0,00
	Desp. Administrativas		67,36	2,55	67,36	2,55	0,00
	Equipamentos		4,88	0,18	4,88	0,18	0,00
	TOTAL		2.646,78	100,00	2.646,74	100,00	0,00

Encargos Sociais: 196,00%

R1-B - Residência unifamiliar padrão baixo: 1 pavto./ 2 dorm. **R1-N** - Residência unifamiliar padrão normal: 1 pavto./ 3 dorm. **R1-A** - Residência unifamiliar padrão alto: 1 pavto./ 4 dorm. **PP4-B** - Residência multifamiliar - Prédio popular – padrão baixo: Térreo e 3 pavtos-tipo. **PP4-N** - Residência multifamiliar - Prédio popular – padrão normal: Pilotis e 4 pavtos-tipo. **R8-B** - Residência multifamiliar padrão baixo: Pavto. térreo e 7 pavtos-tipo. **R8-N** - Residência multifamiliar, padrão normal: Garagem, pilotis e 8 pavtos-tipo. **R8-A** - Residência multifamiliar, padrão alto: Garagem, pilotis e 8 pavtos-tipo. **R16-N** - Residência multifamiliar, padrão normal: Garagem, pilotis e 16 pavtos-tipo. **R16-A** - Residência multifamiliar, padrão alto: Garagem, pilotis e 16 pavtos-tipo. **PIS** - Residência multifamiliar - Projeto de interesse social: Térreo e 4 pavtos-tipo.

- Valor CAL8N Desonerado
- Valor CSL8N Desonerado

CUB CAL8-N Desonerado e CSL8-N Desonerado (R\$/m²)

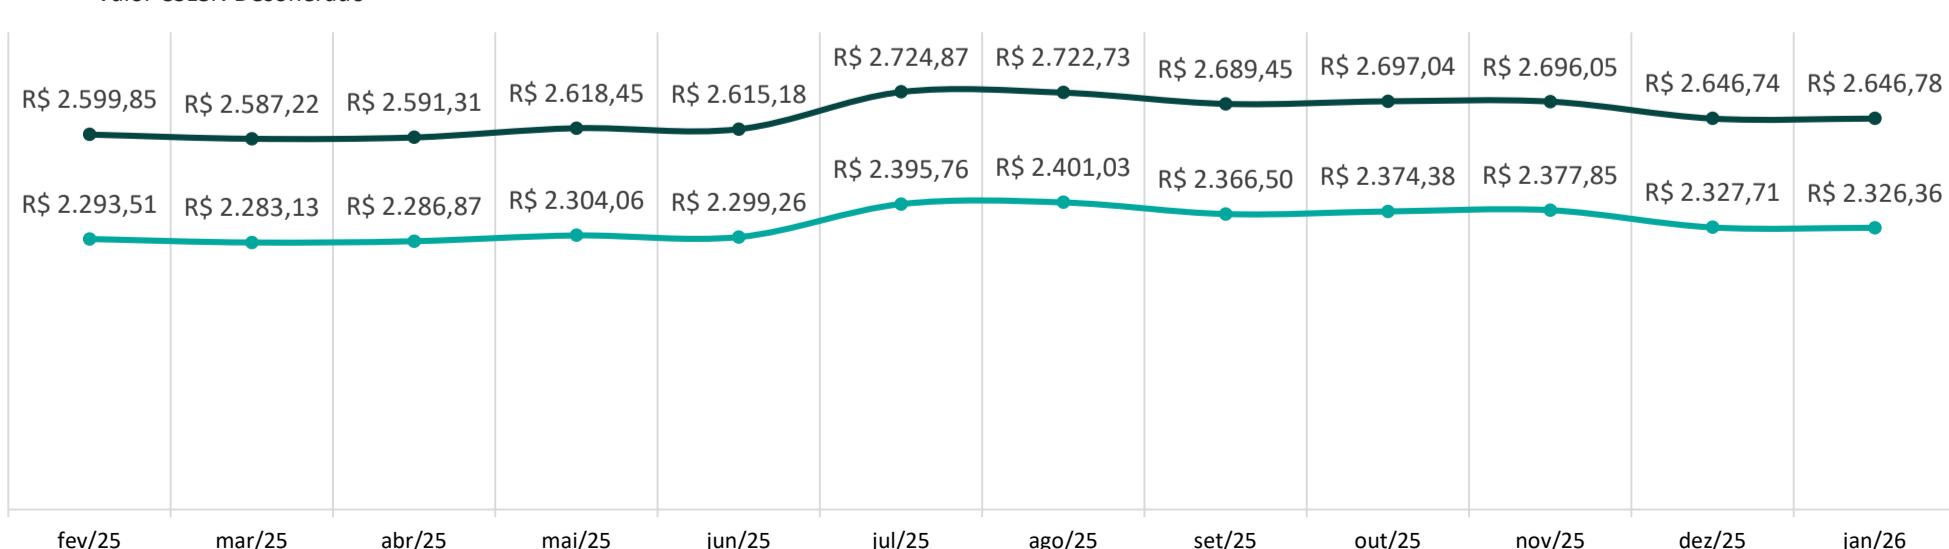

CUB-PR NORTE DESONERADO - CUSTO UNITÁRIO BÁSICO DE CONSTRUÇÃO

Projetos-padrão Residência Popular e Galpão Industrial - R\$/m²

Mês de referência: janeiro/2026

Calendário de coleta: 01/01/2026 a 25/01/2026



RP1Q	R\$/m ²	VARIAÇÃO	GI	R\$/m ²	VARIAÇÃO
	2490,69	0,71%		1351,07	0,26%

Na formação destes custos unitários básicos não foram considerados os seguintes itens, que devem ser levados em conta na determinação dos preços por metro quadrado de construção, de acordo com o estabelecido no projeto e especificações correspondentes a cada caso particular: fundações, submuramentos, paredes-diafragma, tirantes, rebaixamento de lençol freático; elevador(es); equipamentos e instalações, tais como: fogões, aquecedores, bombas de recalque, incineração, ar-condicionado, calefação, ventilação e exaustão, outros; playground (quando não classificado como área construída); obras e serviços complementares; urbanização, recreação (piscinas, campos de esporte), ajardinamento, instalação e regulamentação do condomínio; outros serviços (que devem ser discriminados no anexo A - quadro III); impostos, taxas e emolumentos cartoriais; projetos: projetos arquitetônicos, projeto estrutural; projeto de instalação, projetos especiais; remuneração do construtor; remuneração do incorporador."

Projetos	Custo (R\$/m ²)						Participação (%)					
	Mão de Obra	M.O.+ E.S.	Material	Desp. Adm.	Equip.	Total	Mão de Obra	Encargos Sociais	M.O.+ E.S.	Material	Desp. Adm.	Equip.
RP1Q	547,50	1620,61	867,38	0,00	2,71	2.490,69	21,98	43,08	65,07	34,82	0,00	0,11
GI	255,36	755,85	594,08	0,00	1,14	1.351,07	18,90	37,04	55,94	43,97	0,00	0,08

SINDUSCON
Paraná Norte

	Custo Detalhado	jan/26		Participação		dez/25		Participação		Variação
		R\$	%	R\$	%	R\$	%	R\$	%	
Residência Popular (RP1Q)	Mão-de-obra	1620,61	65,07	1620,61	65,53	1620,61	65,53	1620,61	65,53	0,00
	Material	867,38	34,82	849,69	34,36	849,69	34,36	849,69	34,36	2,08
	Desp. Administrativas	0,00	0,00	0,00	0,00	0,00	0,00	0,00	0,00	0,00
	Equipamentos	2,71	0,11	2,71	0,11	2,71	0,11	2,71	0,11	0,00
	TOTAL	2.490,69	100,00	2.473,01	100,00	2.473,01	100,00	2.473,01	100,00	0,71
Galpão Industrial (GI)	Mão-de-obra	755,85	65,07	755,85	56,09	755,85	56,09	755,85	56,09	0,00
	Material	594,08	34,82	590,63	43,83	590,63	43,83	590,63	43,83	0,58
	Desp. Administrativas	0,00	0,00	0,00	0,00	0,00	0,00	0,00	0,00	0,00
	Equipamentos	1,14	0,11	1,14	0,08	1,14	0,08	1,14	0,08	0,00
	TOTAL	1.351,07	100,00	1.347,62	100,00	1.347,62	100,00	1.347,62	100,00	0,26

Encargos Sociais: 196,00%

R1-B - Residência unifamiliar padrão baixo: 1 pavto./ 2 dorm. **R1-N** - Residência unifamiliar padrão normal: 1pavto./ 3 dorm. **R1-A** - Residência unifamiliar padrão alto: 1 pavto./ 4 dorm. **PP4-B** - Residência multifamiliar - Prédio popular – padrão baixo: Térreo e 3 pavtos-tipo. **PP4-N** - Residência multifamiliar - Prédio popular – padrão normal: Pilotis e 4 pavtos-tipo. **R8-B** - Residência multifamiliar padrão baixo: Pavto. térreo e 7 pavtos-tipo. **R8-N** - Residência multifamiliar, padrão normal: Garagem, pilotis e 8 pavtos-tipo. **R8-A** - Residência multifamiliar, padrão alto: Garagem, pilotis e 8 pavtos-tipo. **R16-N** - Residência multifamiliar, padrão normal: Garagem, pilotis e 16 pavtos-tipo. **R16-A** - Residência multifamiliar, padrão alto: Garagem, pilotis e 16 pavtos-tipo. **PIS** - Residência multifamiliar - Projeto de interesse social: Térreo e 4 pavtos-tipo.

—●— Valor RP1Q Desonerado —●— Valor CUB GI

CUB RP1Q Desonerado e GI Desonerado (R\$/m²)

