

CUB-PR NORTE DESONERADO - CUSTO UNITÁRIO BÁSICO DE CONSTRUÇÃO

Projetos-padrão Residenciais - R\$/m²

Mês de referência: março/2026

Calendário de coleta: 01/03/2026 a 25/03/2026



PADRÃO BAIXO			PADRÃO NORMAL			PADRÃO ALTO		
R-1	2281,24	-0,21%	R-1	2796,77	-0,83%	R-1	3417,00	-1,03%
PP-4	2098,25	-0,69%	PP-4	2626,96	-0,97%	R-8	2767,92	-1,41%
R-8	1989,47	-0,67%	R-8	2320,16	-0,89%	R-16	2876,33	-0,85%
PIS	1604,11	-0,60%	R-16	2254,82	-1,04%			

Na formação destes custos unitários básicos não foram considerados os seguintes itens, que devem ser levados em conta na determinação dos preços por metro quadrado de construção, de acordo com o estabelecido no projeto e especificações correspondentes a cada caso particular: fundações, submuros, paredes-diafragma, tirantes, rebaixamento de lençol freático; elevador(es); equipamentos e instalações, tais como: fogões, aquecedores, bombas de recalque, incineração, ar-condicionado, calefação, ventilação e exaustão, outros; playground (quando não classificado como área construída); obras e serviços complementares; urbanização, recreação (piscinas, campos de esporte), ajardinamento, instalação e regulamentação do condomínio; outros serviços (que devem ser discriminados no anexo A - quadro III); impostos, taxas e emolumentos cartorais; projetos: projetos arquitetônicos, projeto estrutural; projeto de instalação, projetos especiais; remuneração do construtor; remuneração do incorporador."


Custo (R\$/m ²)							Participação (%)					
Projeto	Mão de Obra	M.O.+ E.S.	Material	Desp Adm.	Equip.	Total	Mão de Obra	Encargos Sociais	M.O.+ E.S.	Material	Desp. Adm	Equip.
R1B	417,86	1236,87	945,44	96,79	2,13	2281,24	18,32	35,90	54,22	41,44	4,24	0,09
R1N	574,20	1699,64	1006,11	90,88	0,15	2796,77	20,53	40,24	60,77	35,97	3,25	0,01
R1A	623,02	1844,14	1486,76	85,92	0,18	3417,00	18,23	35,74	53,97	43,51	2,51	0,01
PP4B	350,77	1038,28	1032,18	25,74	2,06	2098,25	16,72	32,77	49,48	49,19	1,23	0,10
PP4N	507,89	1503,35	1014,61	108,98	0,03	2626,96	19,33	37,89	57,23	38,62	4,15	0,00
R8B	329,84	976,33	987,82	23,16	2,16	1989,47	16,58	32,50	49,08	49,65	1,16	0,11
R8N	456,16	1350,23	916,76	50,28	2,89	2320,16	19,66	38,53	58,20	39,51	2,17	0,12
R8A	482,51	1428,23	1277,67	59,28	2,73	2767,92	17,43	34,17	51,60	46,16	2,14	0,10
R16N	438,61	1298,29	912,17	41,61	2,76	2254,82	19,45	38,13	57,58	40,45	1,85	0,12
R16A	542,01	1604,35	1216,57	51,27	4,14	2876,33	18,84	36,93	55,78	42,30	1,78	0,14
PIS	284,73	842,79	736,24	24,00	1,08	1604,11	17,75	34,79	52,54	45,90	1,50	0,07



Representativo (R8N)	mar/26 R\$	Participação %	fev/26 R\$	Participação %	Varição %
Mão-de-obra	1350,23	58,20	1350,23	57,68	0,00
Material	916,76	39,51	937,69	40,05	-2,23
Desp. administrativas	50,28	2,17	50,28	2,15	0,00
Equipamentos	2,89	0,12	2,89	0,12	0,00
TOTAL	2.320,16	100,00	2.341,09	100,00	-0,89

Encargos Sociais: 196,00%

R1-B - Residência unifamiliar padrão baixo: 1 pavto./ 2 dorm. **R1-N** - Residência unifamiliar padrão normal: 1pavto./ 3 dorm. **R1-A** - Residência unifamiliar padrão alto: 1 pavto./ 4 dorm. **PP4-B** - Residência multifamiliar - Prédio popular – padrão baixo: Térreo e 3 pavtos-tipo. **PP4-N** - Residência multifamiliar - Prédio popular – padrão normal: Pilotis e 4 pavtos-tipo. **R8-B** - Residência multifamiliar padrão baixo: Pavto. térreo e 7 pavtos-tipo. **R8-N** - Residência multifamiliar, padrão normal: Garagem, pilotis e 8 pavtos-tipo. **R8-A** - Residência multifamiliar, padrão alto: Garagem, pilotis e 8 pavtos-tipo. **R16-N** - Residência multifamiliar, padrão normal: Garagem, pilotis e 16 pavtos-tipo. **R16-A** - Residência multifamiliar, padrão alto: Garagem, pilotis e 16 pavtos-tipo. **PIS** - Residência multifamiliar - Projeto de interesse social: Térreo e 4 pavtos-tipo.

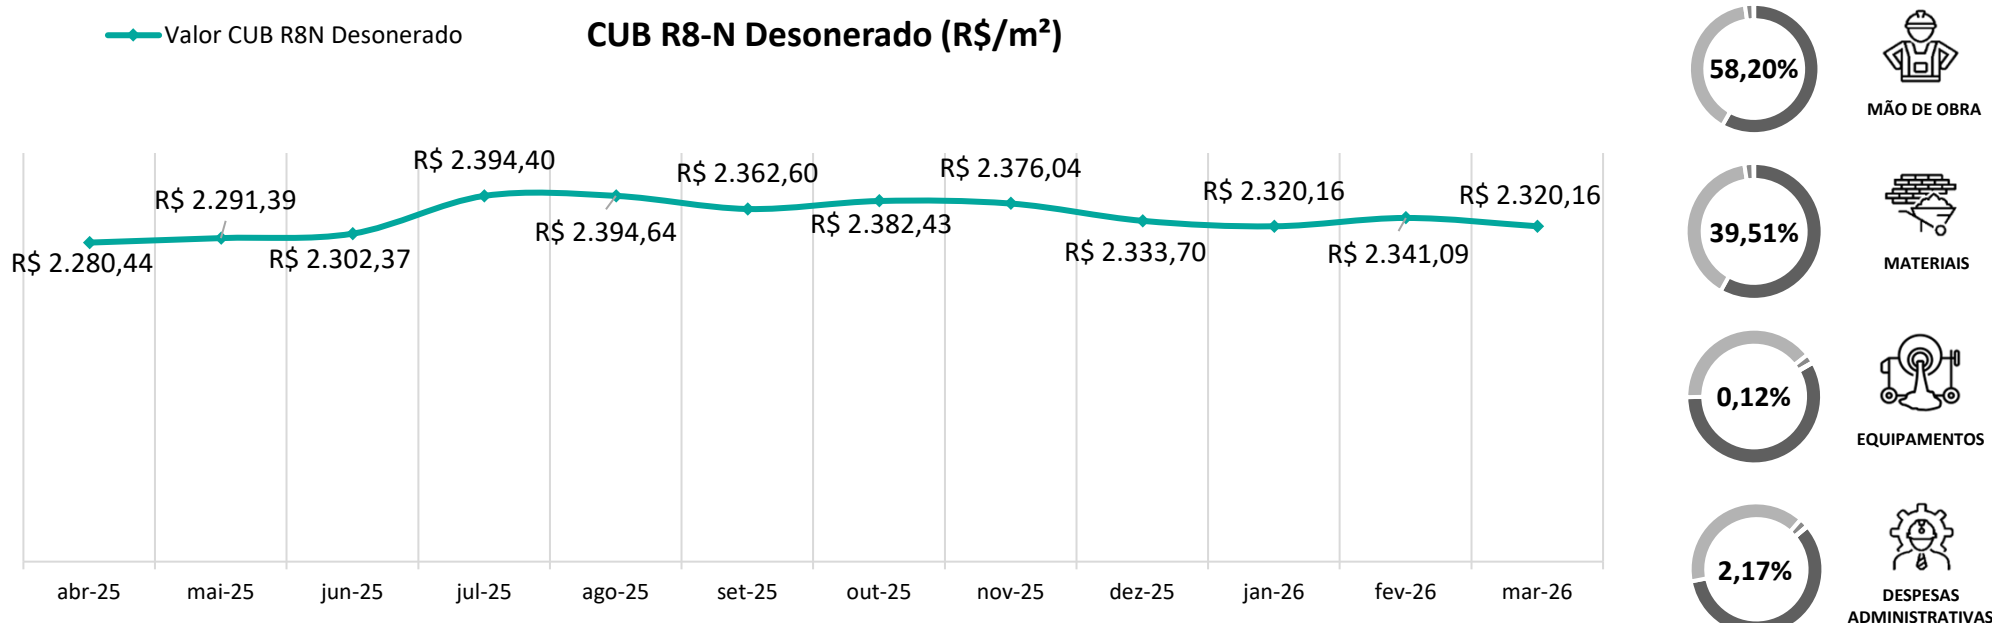

CUB-PR NORTE DESONERADO - CUSTO UNITÁRIO BÁSICO DE CONSTRUÇÃO

Projetos-padrão Comerciais - R\$/m²

Mês de referência: março/2026

Calendário de coleta: 01/03/2026 a 25/03/2026



PADRÃO NORMAL		
CAL-8	2646,78	-0,53%
CSL-8	2326,36	-0,66%
CSL-16	3106,59	-0,79%

PADRÃO ALTO		
CAL-8	2660,59	-0,69%
CSL-8	2463,94	-0,88%
CSL-16	3294,32	-0,97%

Na formação destes custos unitários básicos não foram considerados os seguintes itens, que devem ser levados em conta na determinação dos preços por metro quadrado de construção, de acordo com o estabelecido no projeto e especificações correspondentes a cada caso particular: fundações, submuros, paredes-diafragma, tirantes, rebaixamento de lençol freático; elevador(es); equipamentos e instalações, tais como: fogões, aquecedores, bombas de recalque, incineração, ar-condicionado, calefação, ventilação e exaustão, outros; playground (quando não classificado como área construída); obras e serviços complementares; urbanização, recreação (piscinas, campos de esporte), ajardinamento, instalação e regulamentação do condomínio; outros serviços (que devem ser discriminados no anexo A - quadro III); impostos, taxas e emolumentos cartorais; projetos: projetos arquitetônicos, projeto estrutural; projeto de instalação, projetos especiais; remuneração do construtor; remuneração do incorporador."


Projetos	Custo (R\$/m ²)						Participação (%)					
	Mão de Obra	M.O.+ E.S.	Material	Disp. Adm.	Equip.	Total	Mão de Obra	Encargos Sociais	M.O.+ E.S.	Material	Disp. Adm	Equip.
CAL8N	508,59	1505,43	1069,11	67,36	4,88	2.646,78	19,22	37,66	56,88	40,39	2,55	0,18
CAL8A	491,31	1454,29	1150,41	53,18	2,72	2.660,59	18,56	36,10	54,66	43,24	2,00	0,10
CSL8N	459,03	1358,72	913,71	53,18	0,75	2.326,36	17,34	41,06	58,41	39,28	2,29	0,03
CSL8A	471,87	1396,72	1013,98	53,18	0,05	2.463,94	17,83	38,86	56,69	41,15	2,16	0,00
CSL16N	611,28	1809,38	1237,46	59,65	0,10	3.106,59	23,10	35,15	58,24	39,83	1,92	0,00
CSL16A	628,67	1860,87	1372,69	59,65	1,11	3.294,32	23,75	32,73	56,49	41,67	1,81	0,03



Custo Detalhado		mar/26	Participação	fev/26	Participação	Varição
		R\$	%	R\$	%	%
Salas e Lojas (CSL8N)	Mão-de-obra	1358,72	58,41	1358,72	58,02	0,00
	Material	913,71	39,28	926,87	39,58	-1,42
	Disp. Administrativas	53,18	2,29	53,18	2,27	0,00
	Equipamentos	0,75	0,03	3,10	0,13	-75,85
	TOTAL	2.326,36	100,00	2.341,87	100,00	-0,66
Andares Livre (CAL8N)	Mão-de-obra	1505,43	56,88	1505,43	56,58	0,00
	Material	1069,11	40,39	1083,18	40,71	-1,30
	Disp. Administrativas	67,36	2,55	67,36	2,53	0,00
	Equipamentos	4,88	0,18	4,88	0,18	0,00
	TOTAL	2.646,78	100,00	2.660,86	100,00	-0,53

Encargos Sociais: 196,00%

R1-B - Residência unifamiliar padrão baixo: 1 pavto./ 2 dorm. **R1-N** - Residência unifamiliar padrão normal: 1pavto./ 3 dorm. **R1-A** - Residência unifamiliar padrão alto: 1 pavto./ 4 dorm. **PP4-B** - Residência multifamiliar - Prédio popular – padrão baixo: Térreo e 3 pavtos-tipo. **PP4-N** - Residência multifamiliar - Prédio popular – padrão normal: Pilotis e 4 pavtos-tipo. **R8-B** - Residência multifamiliar padrão baixo: Pavto. térreo e 7 pavtos-tipo. **R8-N** - Residência multifamiliar, padrão normal: Garagem, pilotis e 8 pavtos-tipo. **R8-A** - Residência multifamiliar, padrão alto: Garagem, pilotis e 8 pavtos-tipo. **R16-N** - Residência multifamiliar, padrão normal: Garagem, pilotis e 16 pavtos-tipo. **R16-A** - Residência multifamiliar, padrão alto: Garagem, pilotis e 16 pavtos-tipo. **PIS** - Residência multifamiliar - Projeto de interesse social: Térreo e 4 pavtos-tipo.

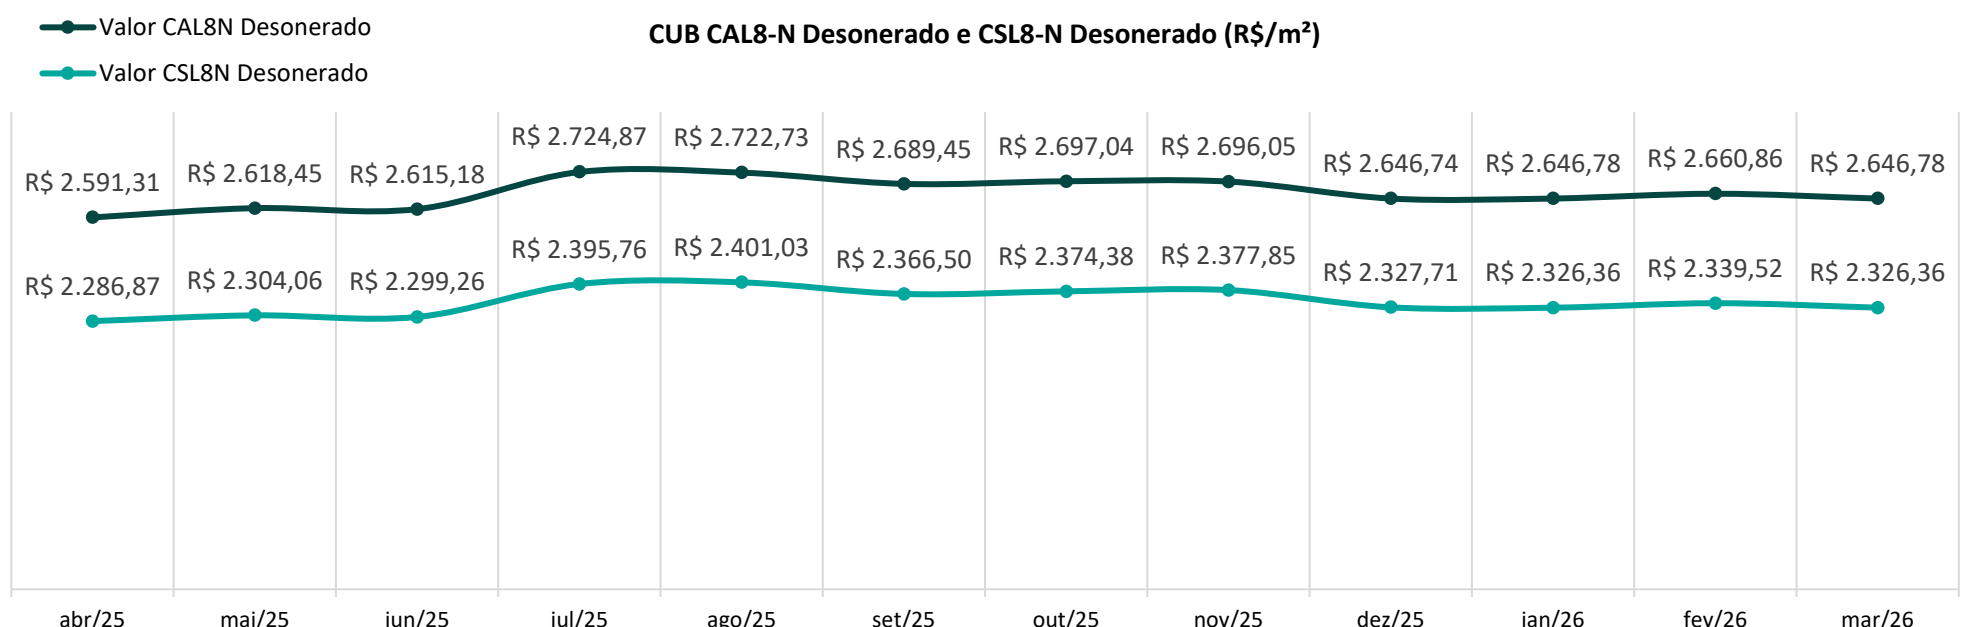

CUB-PR NORTE DESONERADO - CUSTO UNITÁRIO BÁSICO DE CONSTRUÇÃO

Projetos-padrão Residência Popular e Galpão Industrial - R\$/m²

Mês de referência: março/2026

Calendário de coleta: 01/03/2026 a 25/03/2026



RP1Q	R\$/m ²	VARIAÇÃO
	2490,69	-0,65%

GI	R\$/m ²	VARIAÇÃO
	1351,07	-0,31%

Na formação destes custos unitários básicos não foram considerados os seguintes itens, que devem ser levados em conta na determinação dos preços por metro quadrado de construção, de acordo com o estabelecido no projeto e especificações correspondentes a cada caso particular: fundações, submuramentos, paredes-diafragma, tirantes, rebaixamento de lençol freático; elevador(es); equipamentos e instalações, tais como: fogões, aquecedores, bombas de recalque, incineração, ar-condicionado, calefação, ventilação e exaustão, outros; playground (quando não classificado como área construída); obras e serviços complementares; urbanização, recreação (piscinas, campos de esporte), ajardinamento, instalação e regulamentação do condomínio; outros serviços (que devem ser discriminados no anexo A - quadro III); impostos, taxas e emolumentos cartorais; projetos: projetos arquitetônicos, projeto estrutural; projeto de instalação, projetos especiais; remuneração do construtor; remuneração do incorporador."

Projetos	Custo (R\$/m ²)						Participação (%)					
	Mão de Obra	M.O.+ E.S.	Material	Disp. Adm.	Equip.	Total	Mão de Obra	Encargos Sociais	M.O.+ E.S.	Material	Disp. Adm.	Equip.
RP1Q	547,50	1620,61	867,38	0,00	2,71	2.490,69	21,98	43,08	65,07	34,82	0,00	0,11
GI	255,36	755,85	594,08	0,00	1,14	1.351,07	18,90	37,04	55,94	43,97	0,00	0,08



Custo Detalhado	mar/26		Participação		fev/26		Participação		Varição
	R\$	%	R\$	%	R\$	%	R\$	%	%
Residência Popular (RP1Q)	Mão-de-obra	1620,61	65,07	1620,61	64,64	0,00			
	Material	867,38	34,82	883,76	35,25	-1,85			
	Disp. Administrativas	0,00	0,00	0,00	0,00	0,00			
	Equipamentos	2,71	0,11	2,71	0,11	0,00			
	TOTAL	2.490,69	100,00	2.507,07	100,00	-0,65			
Galpão Industrial (GI)	Mão-de-obra	755,85	65,07	755,85	55,77	0,00			
	Material	594,08	34,82	598,30	44,15	-0,71			
	Disp. Administrativas	0,00	0,00	0,00	0,00	0,00			
	Equipamentos	1,14	0,11	1,14	0,08	0,00			
	TOTAL	1.351,07	100,00	1.355,29	100,00	-0,31			

Encargos Sociais: 196,00%

R1-B - Residência unifamiliar padrão baixo: 1 pavto./ 2 dorm. **R1-N** - Residência unifamiliar padrão normal: 1pavto./ 3 dorm. **R1-A** - Residência unifamiliar padrão alto: 1 pavto./ 4 dorm. **PP4-B** - Residência multifamiliar - Prédio popular – padrão baixo: Térreo e 3 pavtos-tipo. **PP4-N** - Residência multifamiliar - Prédio popular – padrão normal: Pilotis e 4 pavtos-tipo. **R8-B** - Residência multifamiliar padrão baixo: Pavto. térreo e 7 pavtos-tipo. **R8-N** - Residência multifamiliar, padrão normal: Garagem, pilotis e 8 pavtos-tipo. **R8-A** - Residência multifamiliar, padrão alto: Garagem, pilotis e 8 pavtos-tipo. **R16-N** - Residência multifamiliar, padrão normal: Garagem, pilotis e 16 pavtos-tipo. **R16-A** - Residência multifamiliar, padrão alto: Garagem, pilotis e 16 pavtos-tipo. **PIS** - Residência multifamiliar - Projeto de interesse social: Térreo e 4 pavtos-tipo.

— Valor RP1Q Desonerado — Valor CUB GI

CUB RP1Q Desonerado e GI Desonerado (R\$/m²)

