

CUB-PR NORTE DESONERADO - CUSTO UNITÁRIO BÁSICO DE CONSTRUÇÃO

Projetos-padrão Residenciais - R\$/m²

Mês de referência: julho/2026

Calendário de coleta: 01/07/2026 a 25/07/2026



INTELIGÊNCIA
DE MERCADO
SINDUSCON
Paraná Norte

PADRÃO BAIXO			PADRÃO NORMAL			PADRÃO ALTO		
R-1	2396,65	0,80%	R-1	2976,93	0,70%	R-1	3799,00	0,77%
PP-4	2176,25	0,24%	PP-4	2748,14	0,44%	R-8	3015,49	0,72%
R-8	2050,01	0,25%	R-8	2428,64	0,30%	R-16	2975,36	0,26%
PIS	1670,91	0,14%	R-16	2360,55	0,43%			

Na formação destes custos unitários básicos não foram considerados os seguintes itens, que devem ser levados em conta na determinação dos preços por metro quadrado de construção, de acordo com o estabelecido no projeto e especificações correspondentes a cada caso particular: fundações, submureamentos, paredes-diafragma, tirantes, rebaixamento de lençol freático; elevador(es); equipamentos e instalações, tais como: fogões, aquecedores, bombas de recalque, incineração, ar-condicionado, calefação, ventilação e exaustão, outros; playground (quando não classificado como área construída); obras e serviços complementares; urbanização, recreação (piscinas, campos de esporte), ajardinamento, instalação e regulamentação do condomínio; outros serviços (que devem ser discriminados no anexo A - quadro III); impostos, taxas e emolumentos cartorais; projetos: projetos arquitetônicos, projeto estrutural; projeto de instalação, projetos especiais; remuneração do construtor; remuneração do incorporador."

Custo (R\$/m²)							Participação (%)					
Projeto	Mão de Obra	M.O.+ E.S.	Material	Desp Adm.	Equip.	Total	Mão de Obra	Encargos Sociais	M.O.+ E.S.	Material	Desp. Adm	Equip.
R1B	417,86	1236,87	1060,85	96,79	2,13	2396,65	17,44	34,17	51,61	44,26	4,04	0,09
R1N	574,20	1699,64	1186,26	90,88	0,15	2976,93	19,29	37,81	57,09	39,85	3,05	0,01
R1A	623,02	1844,14	1868,76	85,92	0,18	3799,00	16,40	32,14	48,54	49,19	2,26	0,00
PP4B	350,77	1038,28	1110,17	25,74	2,06	2176,25	16,12	31,59	47,71	51,01	1,18	0,09
PP4N	507,89	1503,35	1135,78	108,98	0,03	2748,14	18,48	36,22	54,70	41,33	3,97	0,00
R8B	329,84	976,33	1048,36	23,16	2,16	2050,01	16,09	31,54	47,63	51,14	1,13	0,11
R8N	456,16	1350,23	1025,24	50,28	2,89	2428,64	18,78	36,81	55,60	42,21	2,07	0,12
R8A	482,51	1428,23	1525,24	59,28	2,73	3015,49	16,00	31,36	47,36	50,58	1,97	0,09
R16N	438,61	1298,29	1017,89	41,61	2,76	2360,55	18,58	36,42	55,00	43,12	1,76	0,12
R16A	542,01	1604,35	1315,60	51,27	4,14	2975,36	18,22	35,70	53,92	44,22	1,72	0,14
PIS	284,73	842,79	803,04	24,00	1,08	1670,91	17,04	33,40	50,44	48,06	1,44	0,06

SINDUSCON
Paraná Norte



Representativo (R8N)	jul/26 R\$	Participação %	jun/26 R\$	Participação %	Varição %
Mão-de-obra	1350,23	55,60	1350,23	55,77	0,00
Material	1025,24	42,21	1017,86	42,04	0,73
Desp. administrativas	50,28	2,07	50,28	2,08	0,00
Equipamentos	2,89	0,12	2,89	0,12	0,00
TOTAL	2.428,64	100,00	2.421,26	100,00	0,30

Encargos Sociais: 196,00%


R1-B - Residência unifamiliar padrão baixo: 1 pavto./ 2 dorm. **R1-N** - Residência unifamiliar padrão normal: 1pavto./ 3 dorm. **R1-A** - Residência unifamiliar padrão alto: 1 pavto./ 4 dorm. **PP4-B** - Residência multifamiliar - Prédio popular – padrão baixo: Térreo e 3 pavtos-tipo. **PP4-N** - Residência multifamiliar - Prédio popular – padrão normal: Pilotis e 4 pavtos-tipo. **R8-B** - Residência multifamiliar padrão baixo: Pavto. térreo e 7 pavtos-tipo. **R8-N** - Residência multifamiliar, padrão normal: Garagem, pilotis e 8 pavtos-tipo. **R8-A** - Residência multifamiliar, padrão alto: Garagem, pilotis e 8 pavtos-tipo. **R16-N** - Residência multifamiliar, padrão normal: Garagem, pilotis e 16 pavtos-tipo. **R16-A** - Residência multifamiliar, padrão alto: Garagem, pilotis e 16 pavtos-tipo. **PIS** - Residência multifamiliar - Projeto de interesse social: Térreo e 4 pavtos-tipo.

Série1


CUB R8-N Desonerado (R\$/m²)

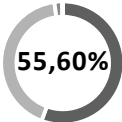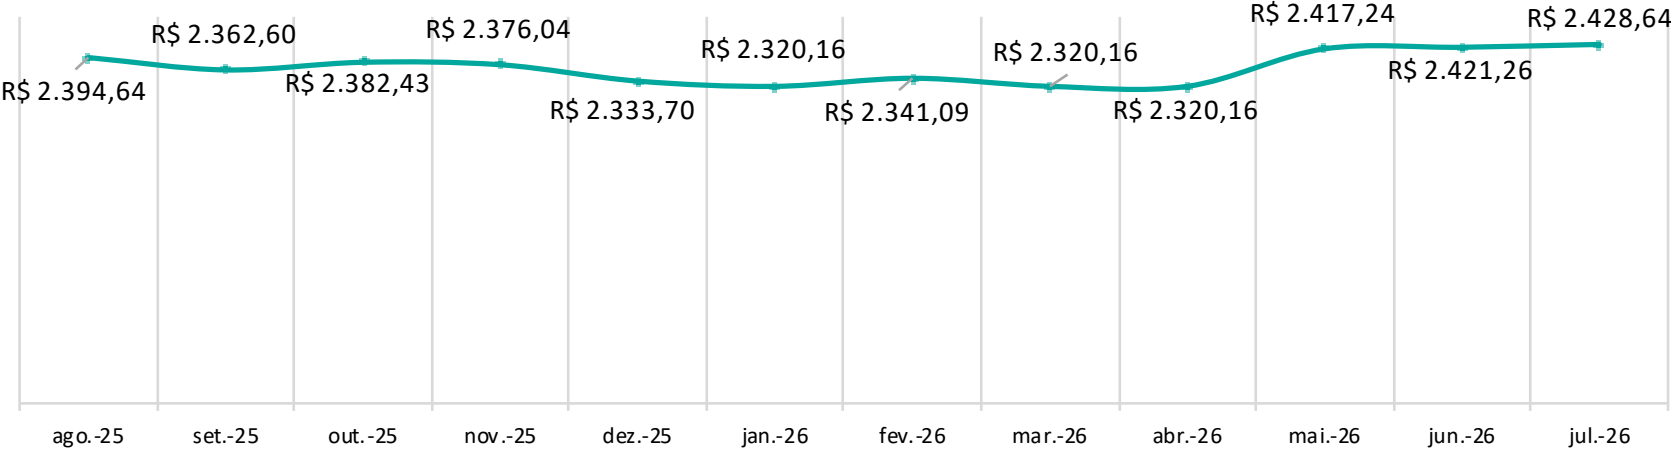


MÃO DE OBRA

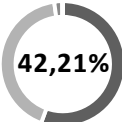

MATERIAIS

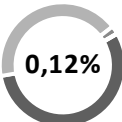

EQUIPAMENTOS

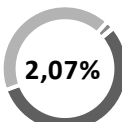

DESPESAS ADMINISTRATIVAS

PADRÃO NORMAL			PADRÃO ALTO		
CAL-8	2734,77	0,30%	CAL-8	2779,76	0,55%
CSL-8	2402,77	0,21%	CSL-8	2583,66	0,63%
CSL-16	3194,05	0,00%	CSL-16	3439,71	0,49%

Na formação destes custos unitários básicos não foram considerados os seguintes itens, que devem ser levados em conta na determinação dos preços por metro quadrado de construção, de acordo com o estabelecido no projeto e especificações correspondentes a cada caso particular: fundações, submuramentos, paredes-diafragma, tirantes, rebaixamento de lençol freático; elevador(es); equipamentos e instalações, tais como: fogões, aquecedores, bombas de recalque, incineração, ar-condicionado, calefação, ventilação e exaustão, outros; playground (quando não classificado como área construída); obras e serviços complementares; urbanização, recreação (piscinas, campos de esporte), ajardinamento, instalação e regulamentação do condomínio; outros serviços (que devem ser discriminados no anexo A - quadro III); impostos, taxas e emolumentos cartorais; projetos: projetos arquitetônicos, projeto estrutural; projeto de instalação, projetos especiais; remuneração do construtor; remuneração do incorporador."


Custo (R\$/m²)							Participação (%)					
Projetos	Mão de Obra	M.O.+ E.S.	Material	Desp. Adm.	Equip.	Total	Mão de Obra	Encargos Sociais	M.O.+ E.S.	Material	Desp. Adm	Equip.
CAL8N	508,59	1505,43	1157,09	67,36	4,88	2.734,77	18,60	36,45	55,05	42,31	2,46	0,18
CAL8A	491,31	1454,29	1269,58	53,18	2,72	2.779,76	17,97	34,35	52,32	45,67	1,91	0,10
CSL8N	459,03	1358,72	990,12	53,18	0,75	2.402,77	16,78	39,76	56,55	41,21	2,21	0,03
CSL8A	471,87	1396,72	1133,70	53,18	0,05	2.583,66	17,25	36,81	54,06	43,88	2,06	0,00
CSL16N	611,28	1809,38	1324,91	59,65	0,10	3.194,05	22,35	34,30	56,65	41,48	1,87	0,00
CSL16A	628,67	1860,87	1518,08	59,65	1,11	3.439,71	22,99	31,11	54,10	44,13	1,73	0,03



Custo Detalhado		jul/26 R\$	Participação %	jun/26 R\$	Participação %	Variação %
Salas e Lojas (CSL8N)	Mão-de-obra	1358,72	56,55	1358,72	56,66	0,00
	Material	990,12	41,21	982,83	40,99	0,74
	Desp. Administrativas	53,18	2,21	53,18	2,22	0,00
	Equipamentos	0,75	0,03	3,10	0,13	-75,85
	TOTAL	2.402,77	100,00	2.397,83	100,00	0,21
Andares Livre (CAL8N)	Mão-de-obra	1505,43	55,05	1505,43	55,21	0,00
	Material	1157,09	42,31	1148,85	42,14	0,72
	Desp. Administrativas	67,36	2,46	67,36	2,47	0,00
	Equipamentos	4,88	0,18	4,88	0,18	0,00
	TOTAL	2.734,77	100,00	2.726,53	100,00	0,30

Encargos Sociais: 196,00%

R1-B - Residência unifamiliar padrão baixo: 1 pavto./ 2 dorm. **R1-N** - Residência unifamiliar padrão normal: 1pavto./ 3 dorm. **R1-A** - Residência unifamiliar padrão alto: 1 pavto./ 4 dorm. **PP4-B** - Residência multifamiliar - Prédio popular – padrão baixo: Térreo e 3 pavtos-tipo. **PP4-N** - Residência multifamiliar - Prédio popular – padrão normal: Pilotis e 4 pavtos-tipo. **R8-B** - Residência multifamiliar padrão baixo: Pavto. térreo e 7 pavtos-tipo. **R8-N** - Residência multifamiliar, padrão normal: Garagem, pilotis e 8 pavtos-tipo. **R8-A** - Residência multifamiliar, padrão alto: Garagem, pilotis e 8 pavtos-tipo. **R16-N** - Residência multifamiliar, padrão normal: Garagem, pilotis e 16 pavtos-tipo. **R16-A** - Residência multifamiliar, padrão alto: Garagem, pilotis e 16 pavtos-tipo. **PIS** - Residência multifamiliar - Projeto de interesse social: Térreo e 4 pavtos-tipo.

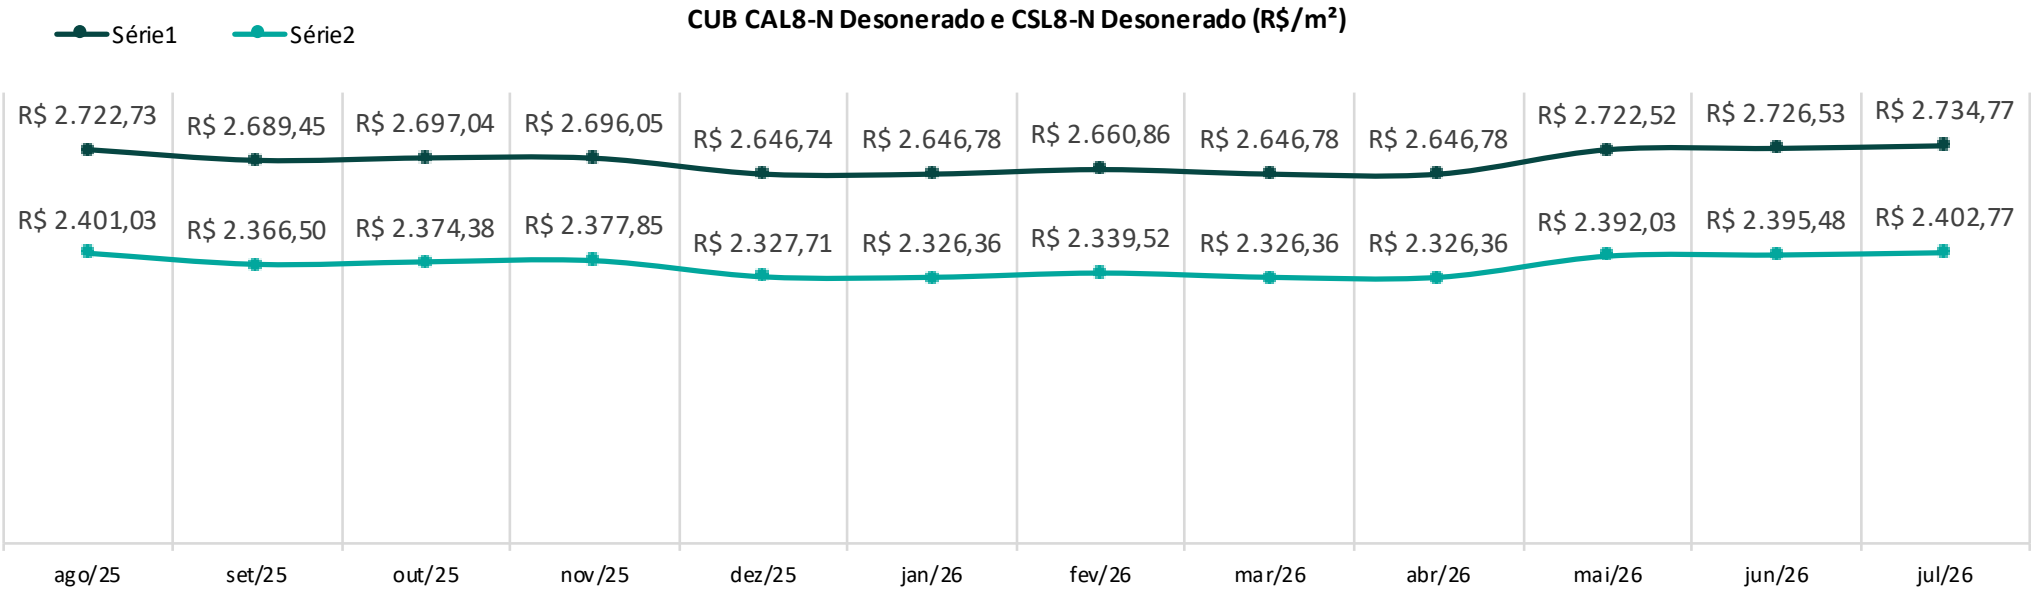

RP1Q	R\$/m²	VARIAÇÃO	GI	R\$/m²	VARIAÇÃO
	2601,97	0,54%		1423,17	0,37%

Na formação destes custos unitários básicos não foram considerados os seguintes itens, que devem ser levados em conta na determinação dos preços por metro quadrado de construção, de acordo com o estabelecido no projeto e especificações correspondentes a cada caso particular: fundações, submuramentos, paredes-diafragma, tirantes, rebaixamento de lençol freático; elevador(es); equipamentos e instalações, tais como: fogões, aquecedores, bombas de recalque, incineração, ar-condicionado, calefação, ventilação e exaustão, outros; playground (quando não classificado como área construída); obras e serviços complementares; urbanização, recreação (piscinas, campos de esporte), ajardinamento, instalação e regulamentação do condomínio; outros serviços (que devem ser discriminados no anexo A - quadro III); impostos, taxas e emolumentos cartorais; projetos: projetos arquitetônicos, projeto estrutural; projeto de instalação, projetos especiais; remuneração do construtor; remuneração do incorporador."

Custo (R\$/m²)							Participação (%)					
Projetos	Mão de Obra	M.O.+ E.S.	Material	Desp. Adm.	Equip.	Total	Mão de Obra	Encargos Sociais	M.O.+ E.S.	Material	Desp. Adm.	Equip.
RP1Q	547,50	1620,61	978,65	0,00	2,71	2.601,97	21,04	41,24	62,28	37,61	0,00	0,10
GI	255,36	755,85	666,18	0,00	1,14	1.423,17	17,94	35,17	53,11	46,81	0,00	0,08

SINDUSCON

Paraná Norte

Custo Detalhado		jul/26 R\$	Participação %	jun/26 R\$	Participação %	Variação %
Residência Popular (RP1Q)	Mão-de-obra	1620,61	62,28	1620,61	62,62	0,00
	Material	978,65	37,61	964,63	37,27	1,45
	Desp. Administrativas	0,00	0,00	0,00	0,00	0,00
	Equipamentos	2,71	0,10	2,71	0,10	0,00
	TOTAL	2.601,97	100,00	2.587,95	100,00	0,54
Galpão Industrial (GI)	Mão-de-obra	755,85	62,28	755,85	53,31	0,00
	Material	666,18	37,61	660,88	46,61	0,80
	Desp. Administrativas	0,00	0,00	0,00	0,00	0,00
	Equipamentos	1,14	0,10	1,14	0,08	0,00
	TOTAL	1.423,17	100,00	1.417,87	100,00	0,37

Encargos Sociais: 196,00%

R1-B - Residência unifamiliar padrão baixo: 1 pavto./ 2 dorm. **R1-N** - Residência unifamiliar padrão normal: 1pavto./ 3 dorm. **R1-A** - Residência unifamiliar padrão alto: 1 pavto./ 4 dorm. **PP4-B** - Residência multifamiliar - Prédio popular – padrão baixo: Térreo e 3 pavtos-tipo. **PP4-N** - Residência multifamiliar - Prédio popular – padrão normal: Pilotis e 4 pavtos-tipo. **R8-B** - Residência multifamiliar padrão baixo: Pavto. térreo e 7 pavtos-tipo. **R8-N** - Residência multifamiliar, padrão normal: Garagem, pilotis e 8 pavtos-tipo. **R8-A** - Residência multifamiliar, padrão alto: Garagem, pilotis e 8 pavtos-tipo. **R16-N** - Residência multifamiliar, padrão normal: Garagem, pilotis e 16 pavtos-tipo. **R16-A** - Residência multifamiliar, padrão alto: Garagem, pilotis e 16 pavtos-tipo. **PIS** - Residência multifamiliar - Projeto de interesse social: Térreo e 4 pavtos-tipo.

